





RZUT PARTERU

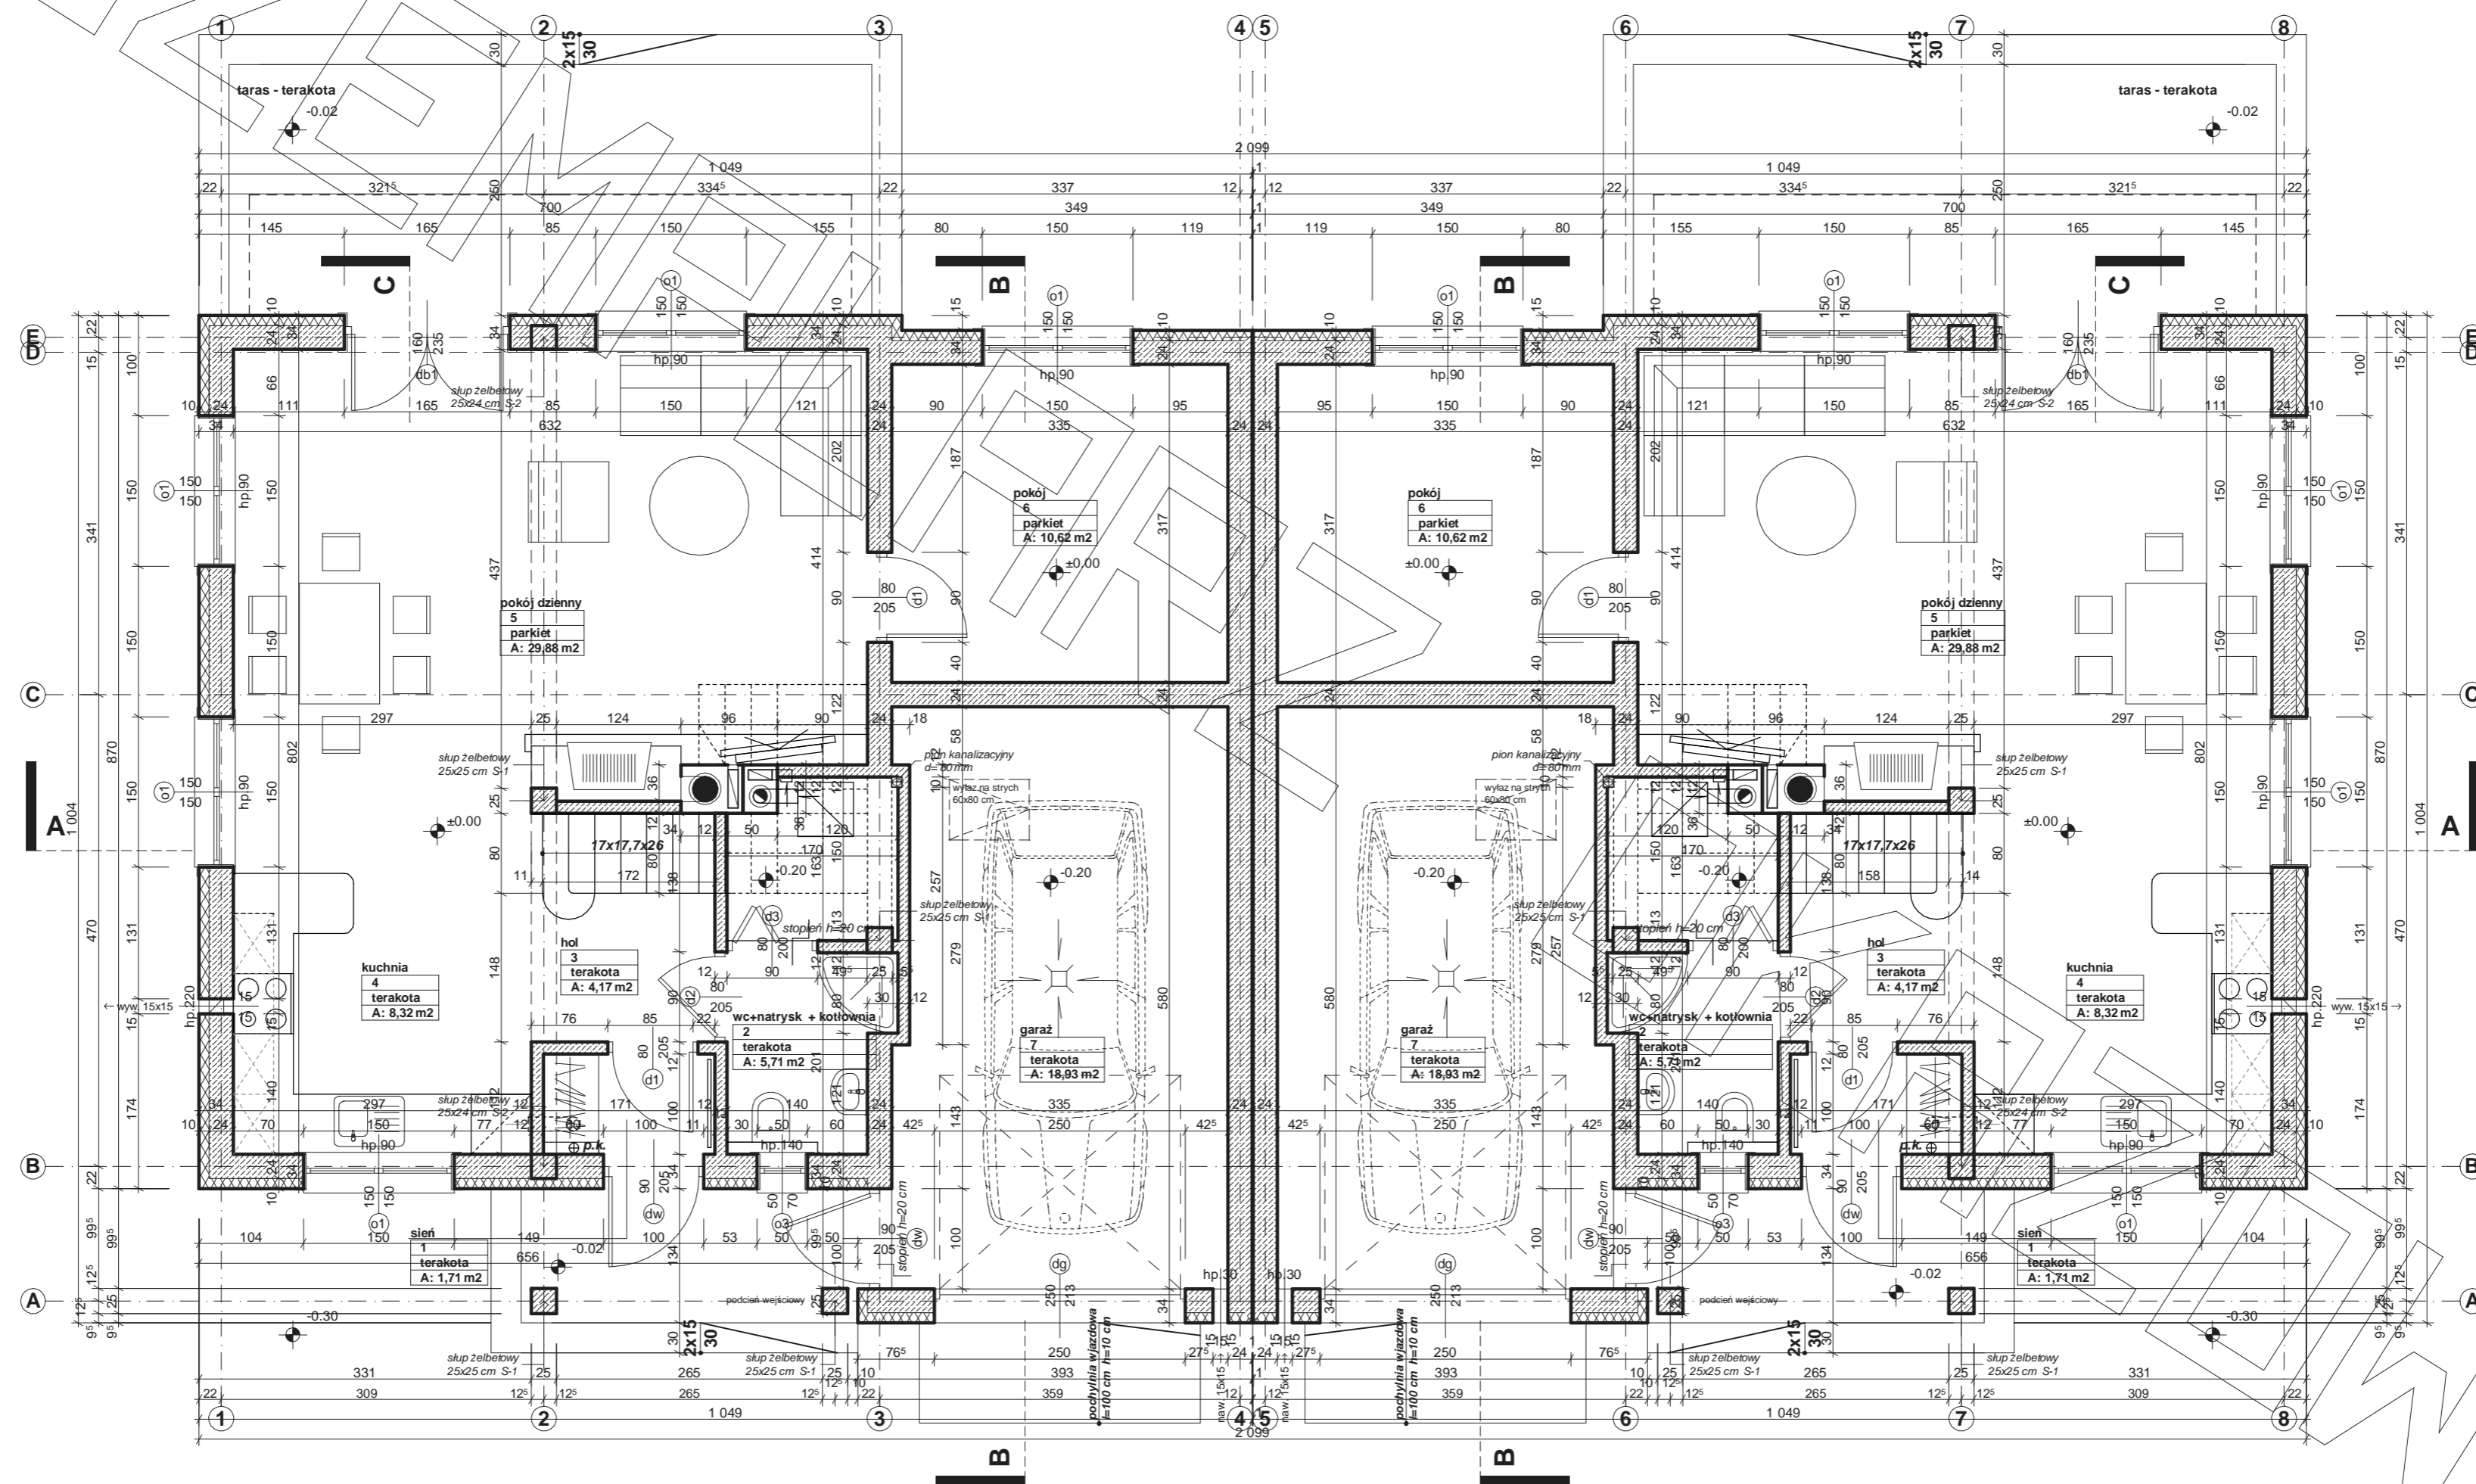


RZUT PODDASZA

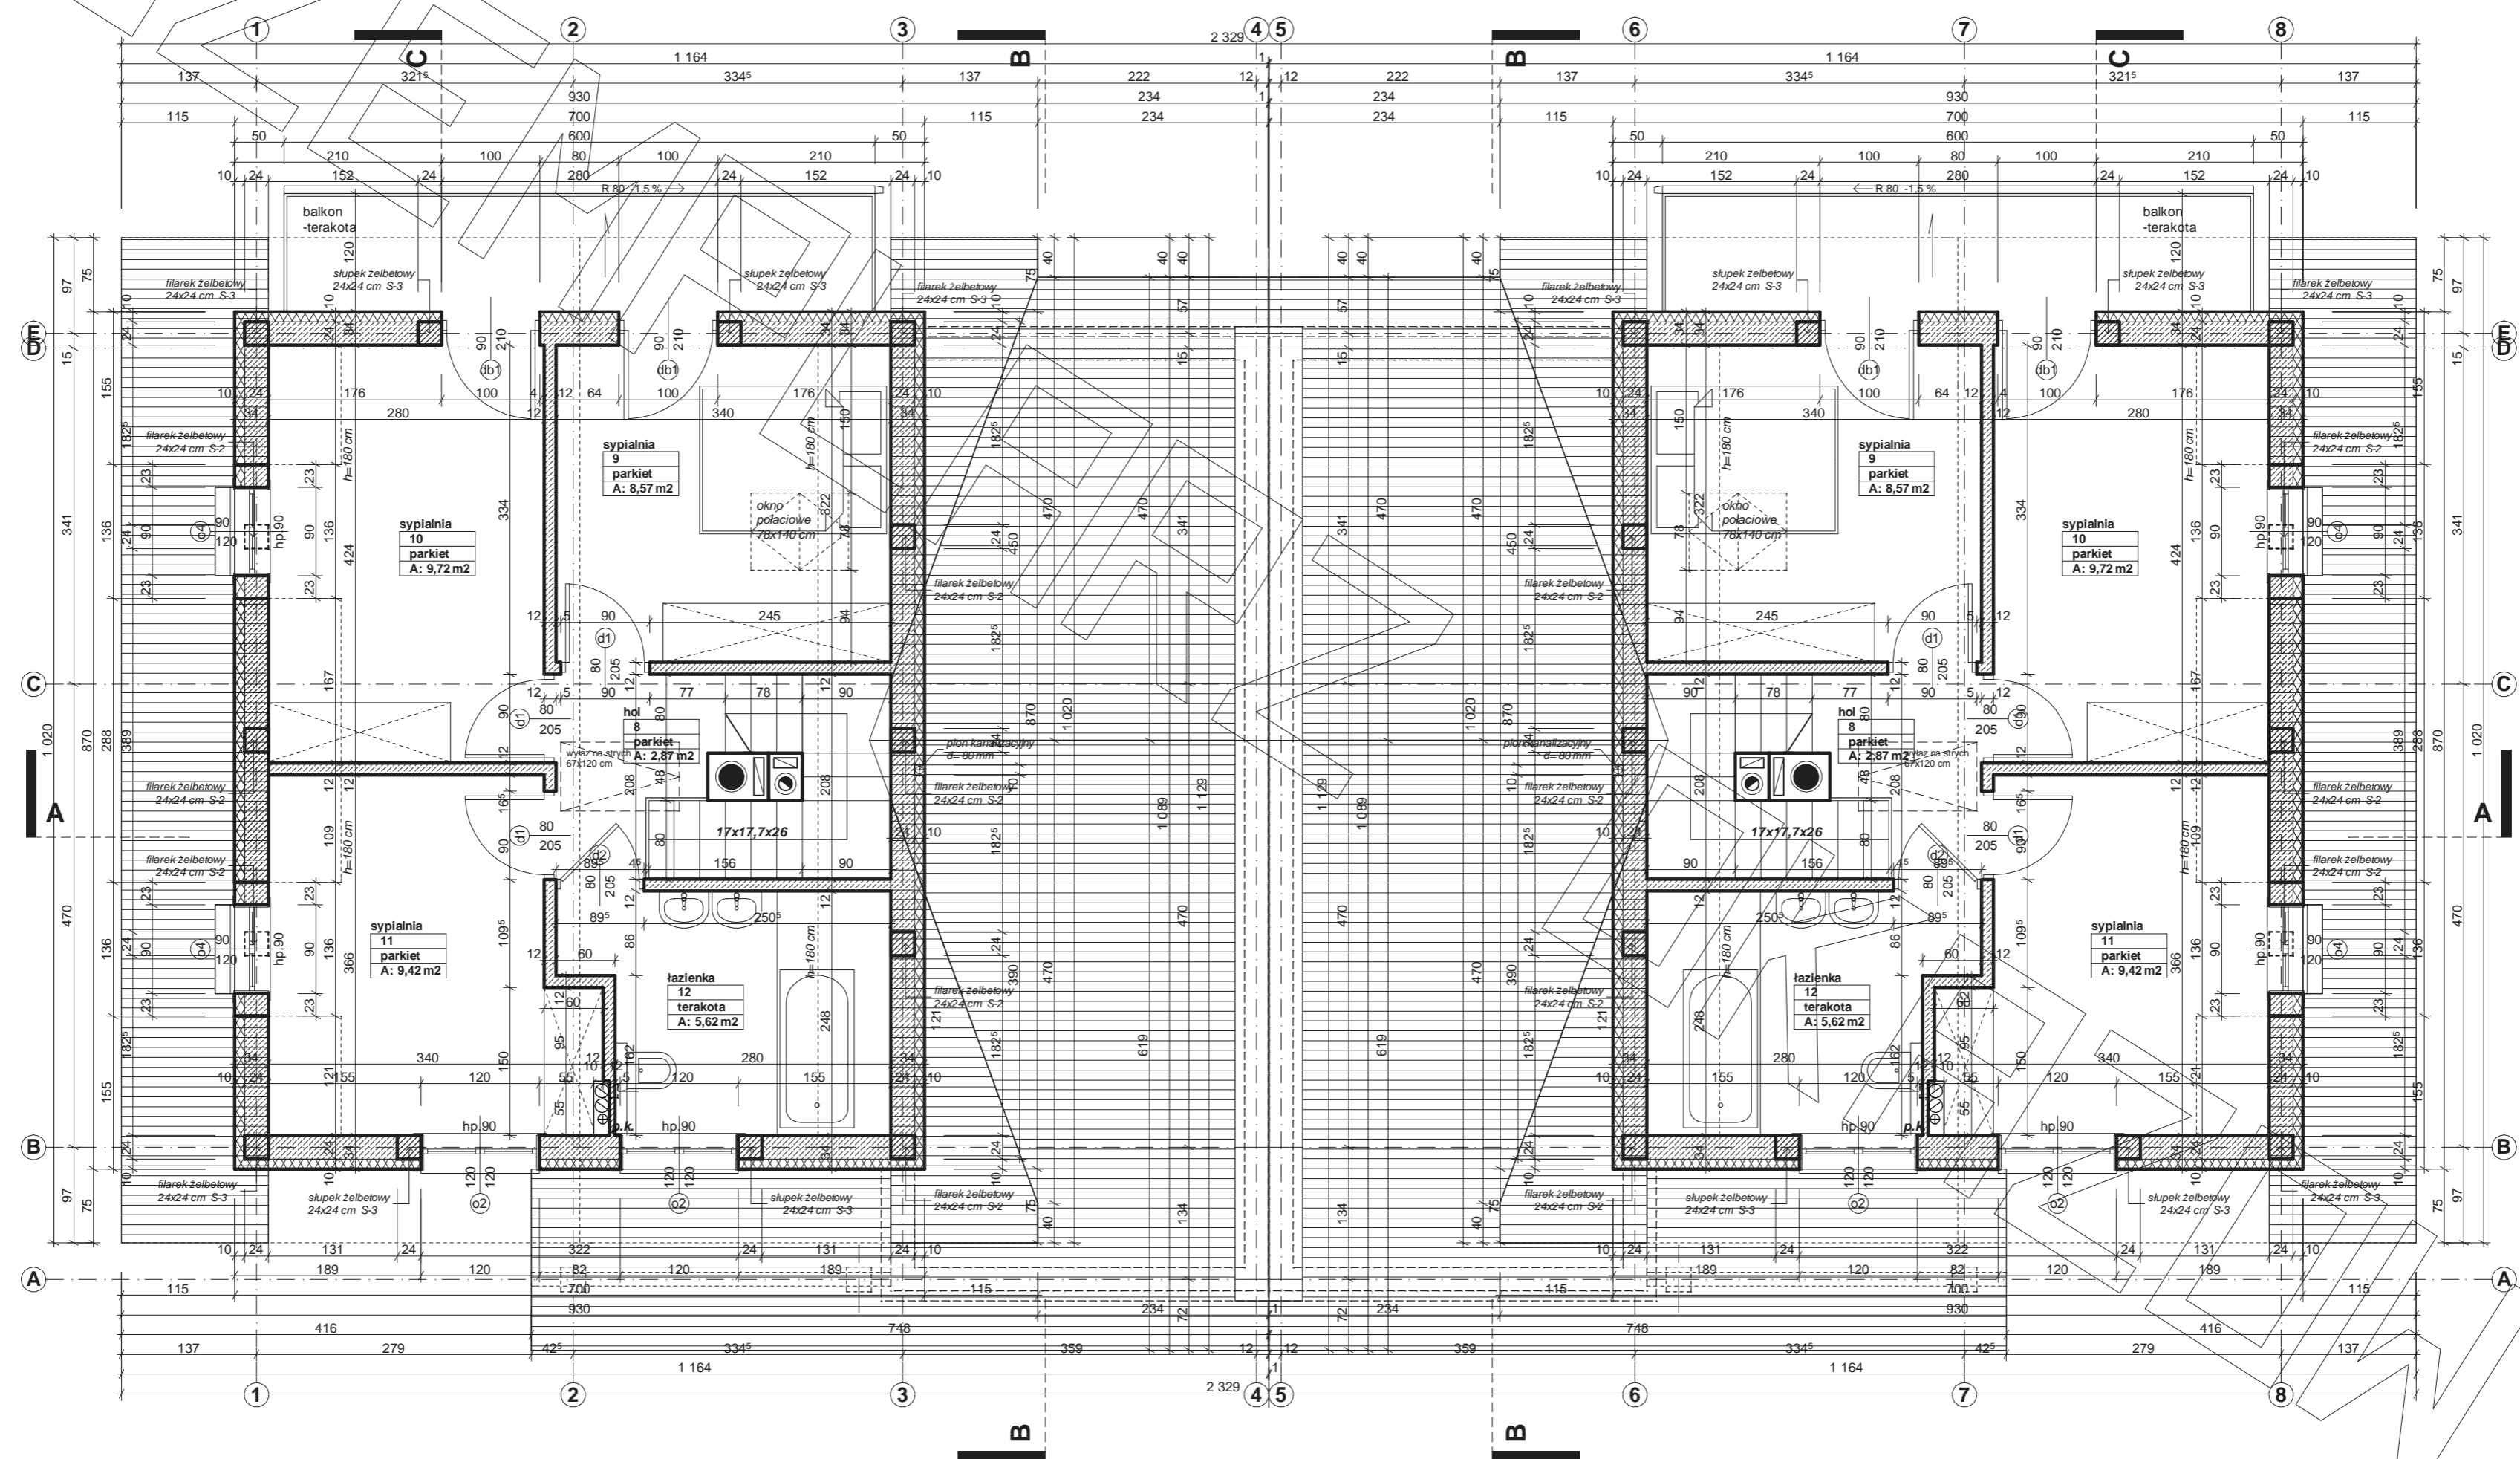


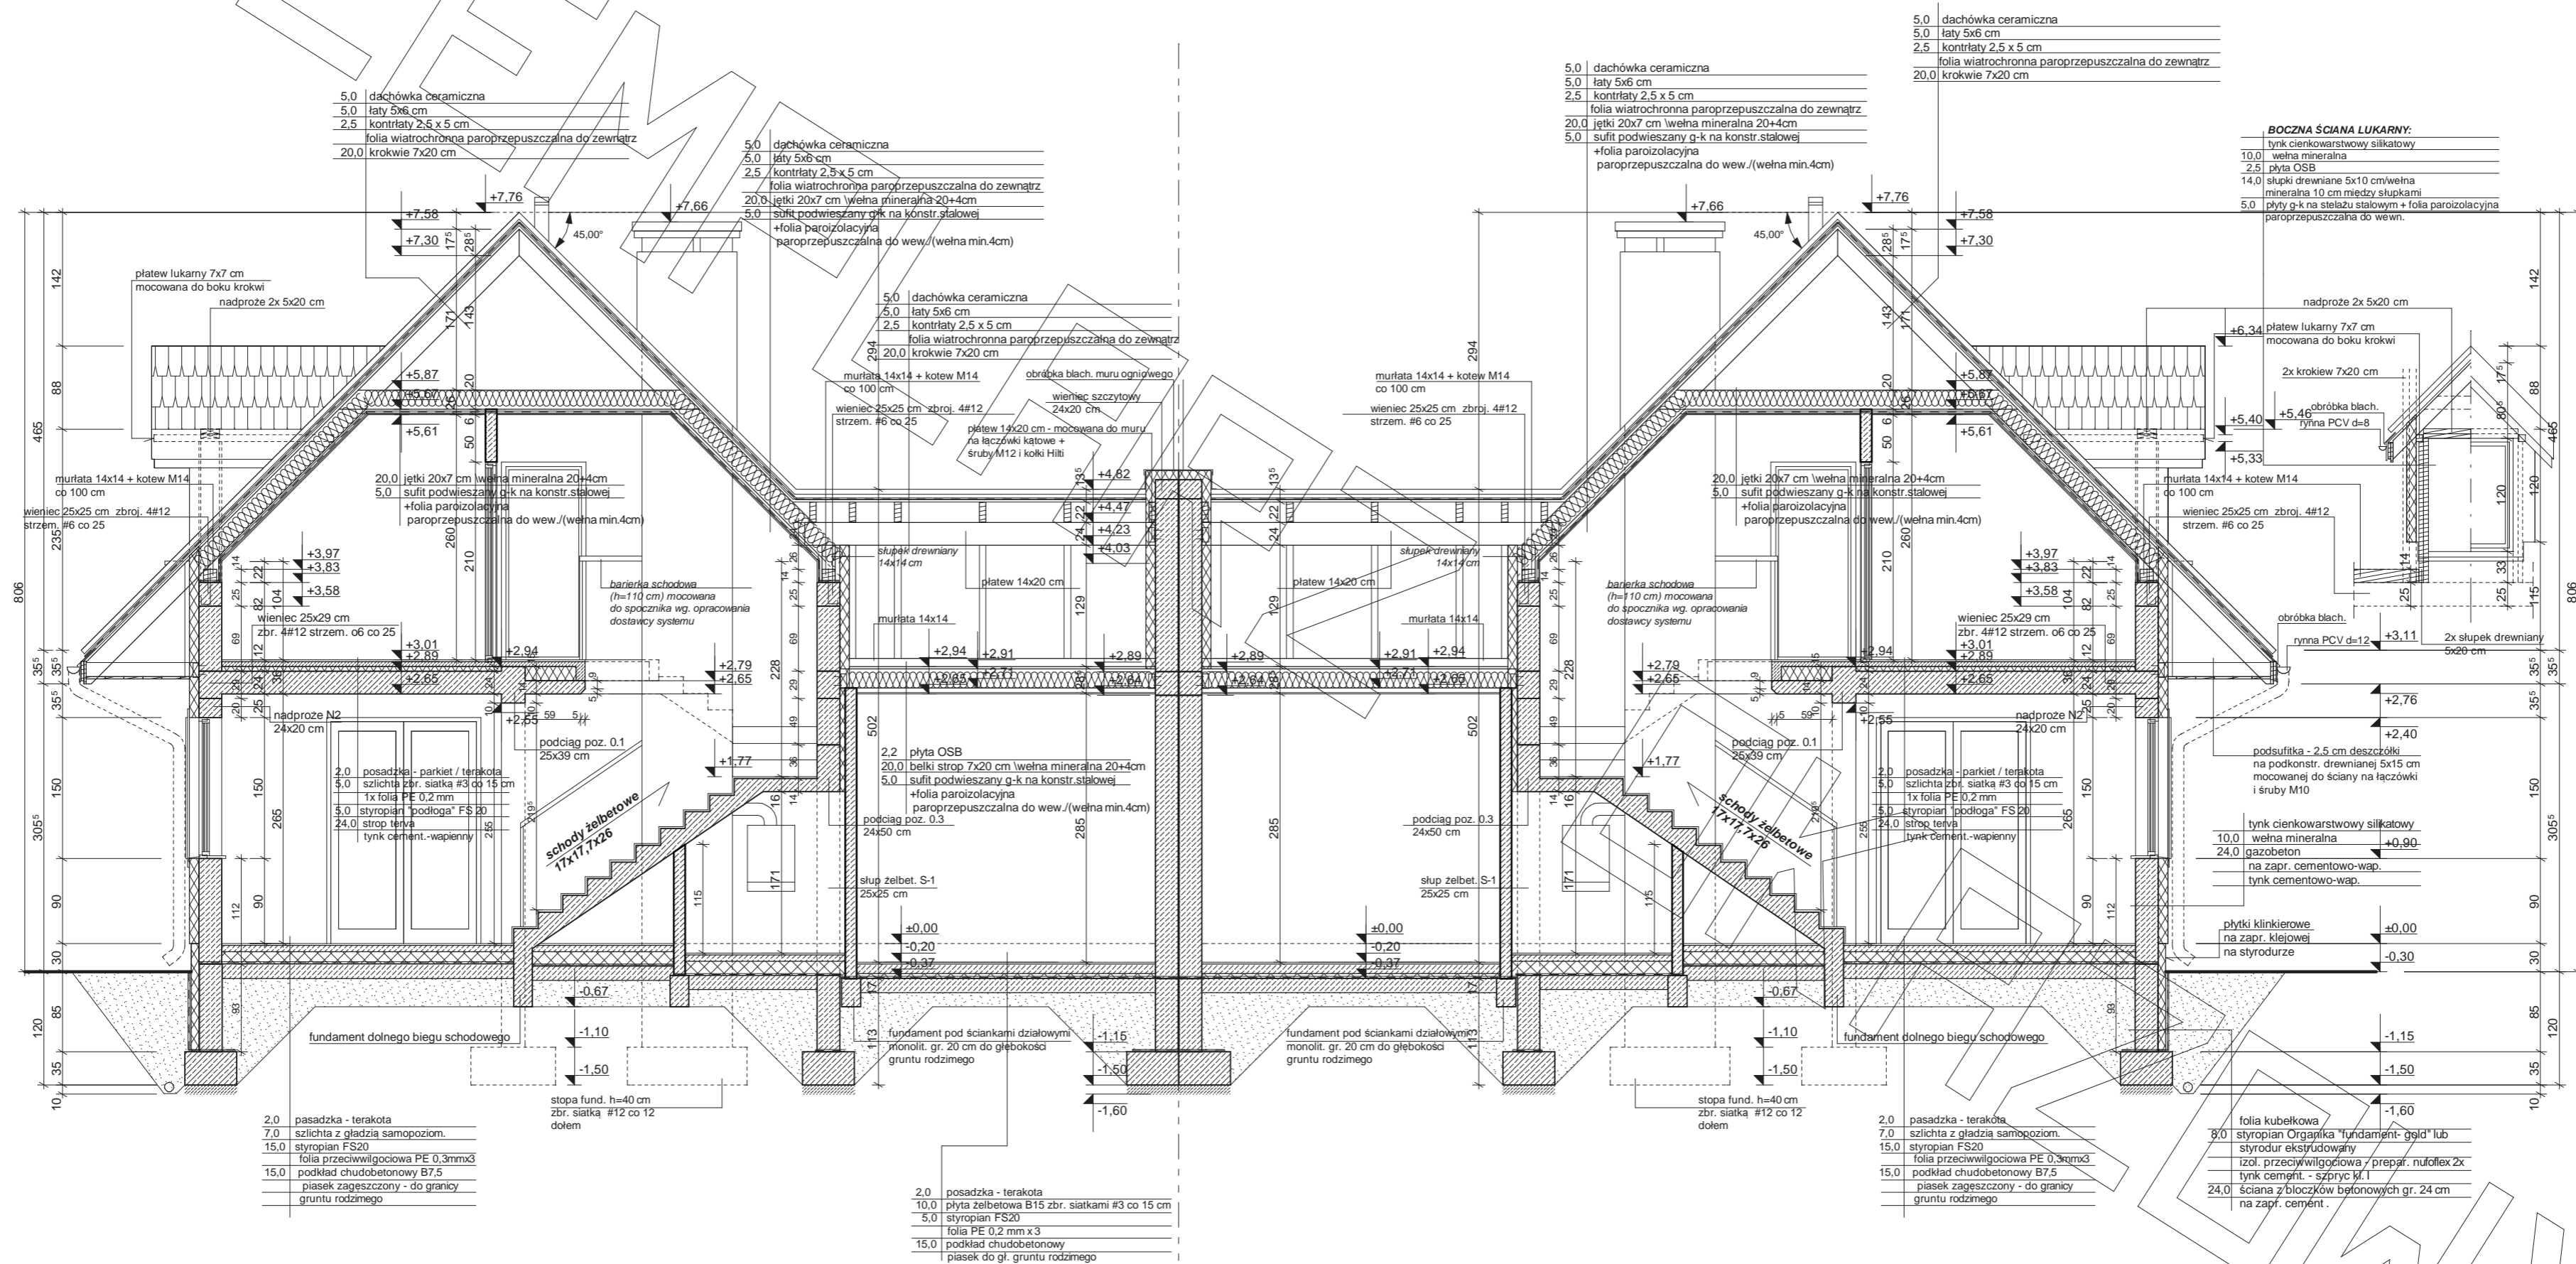

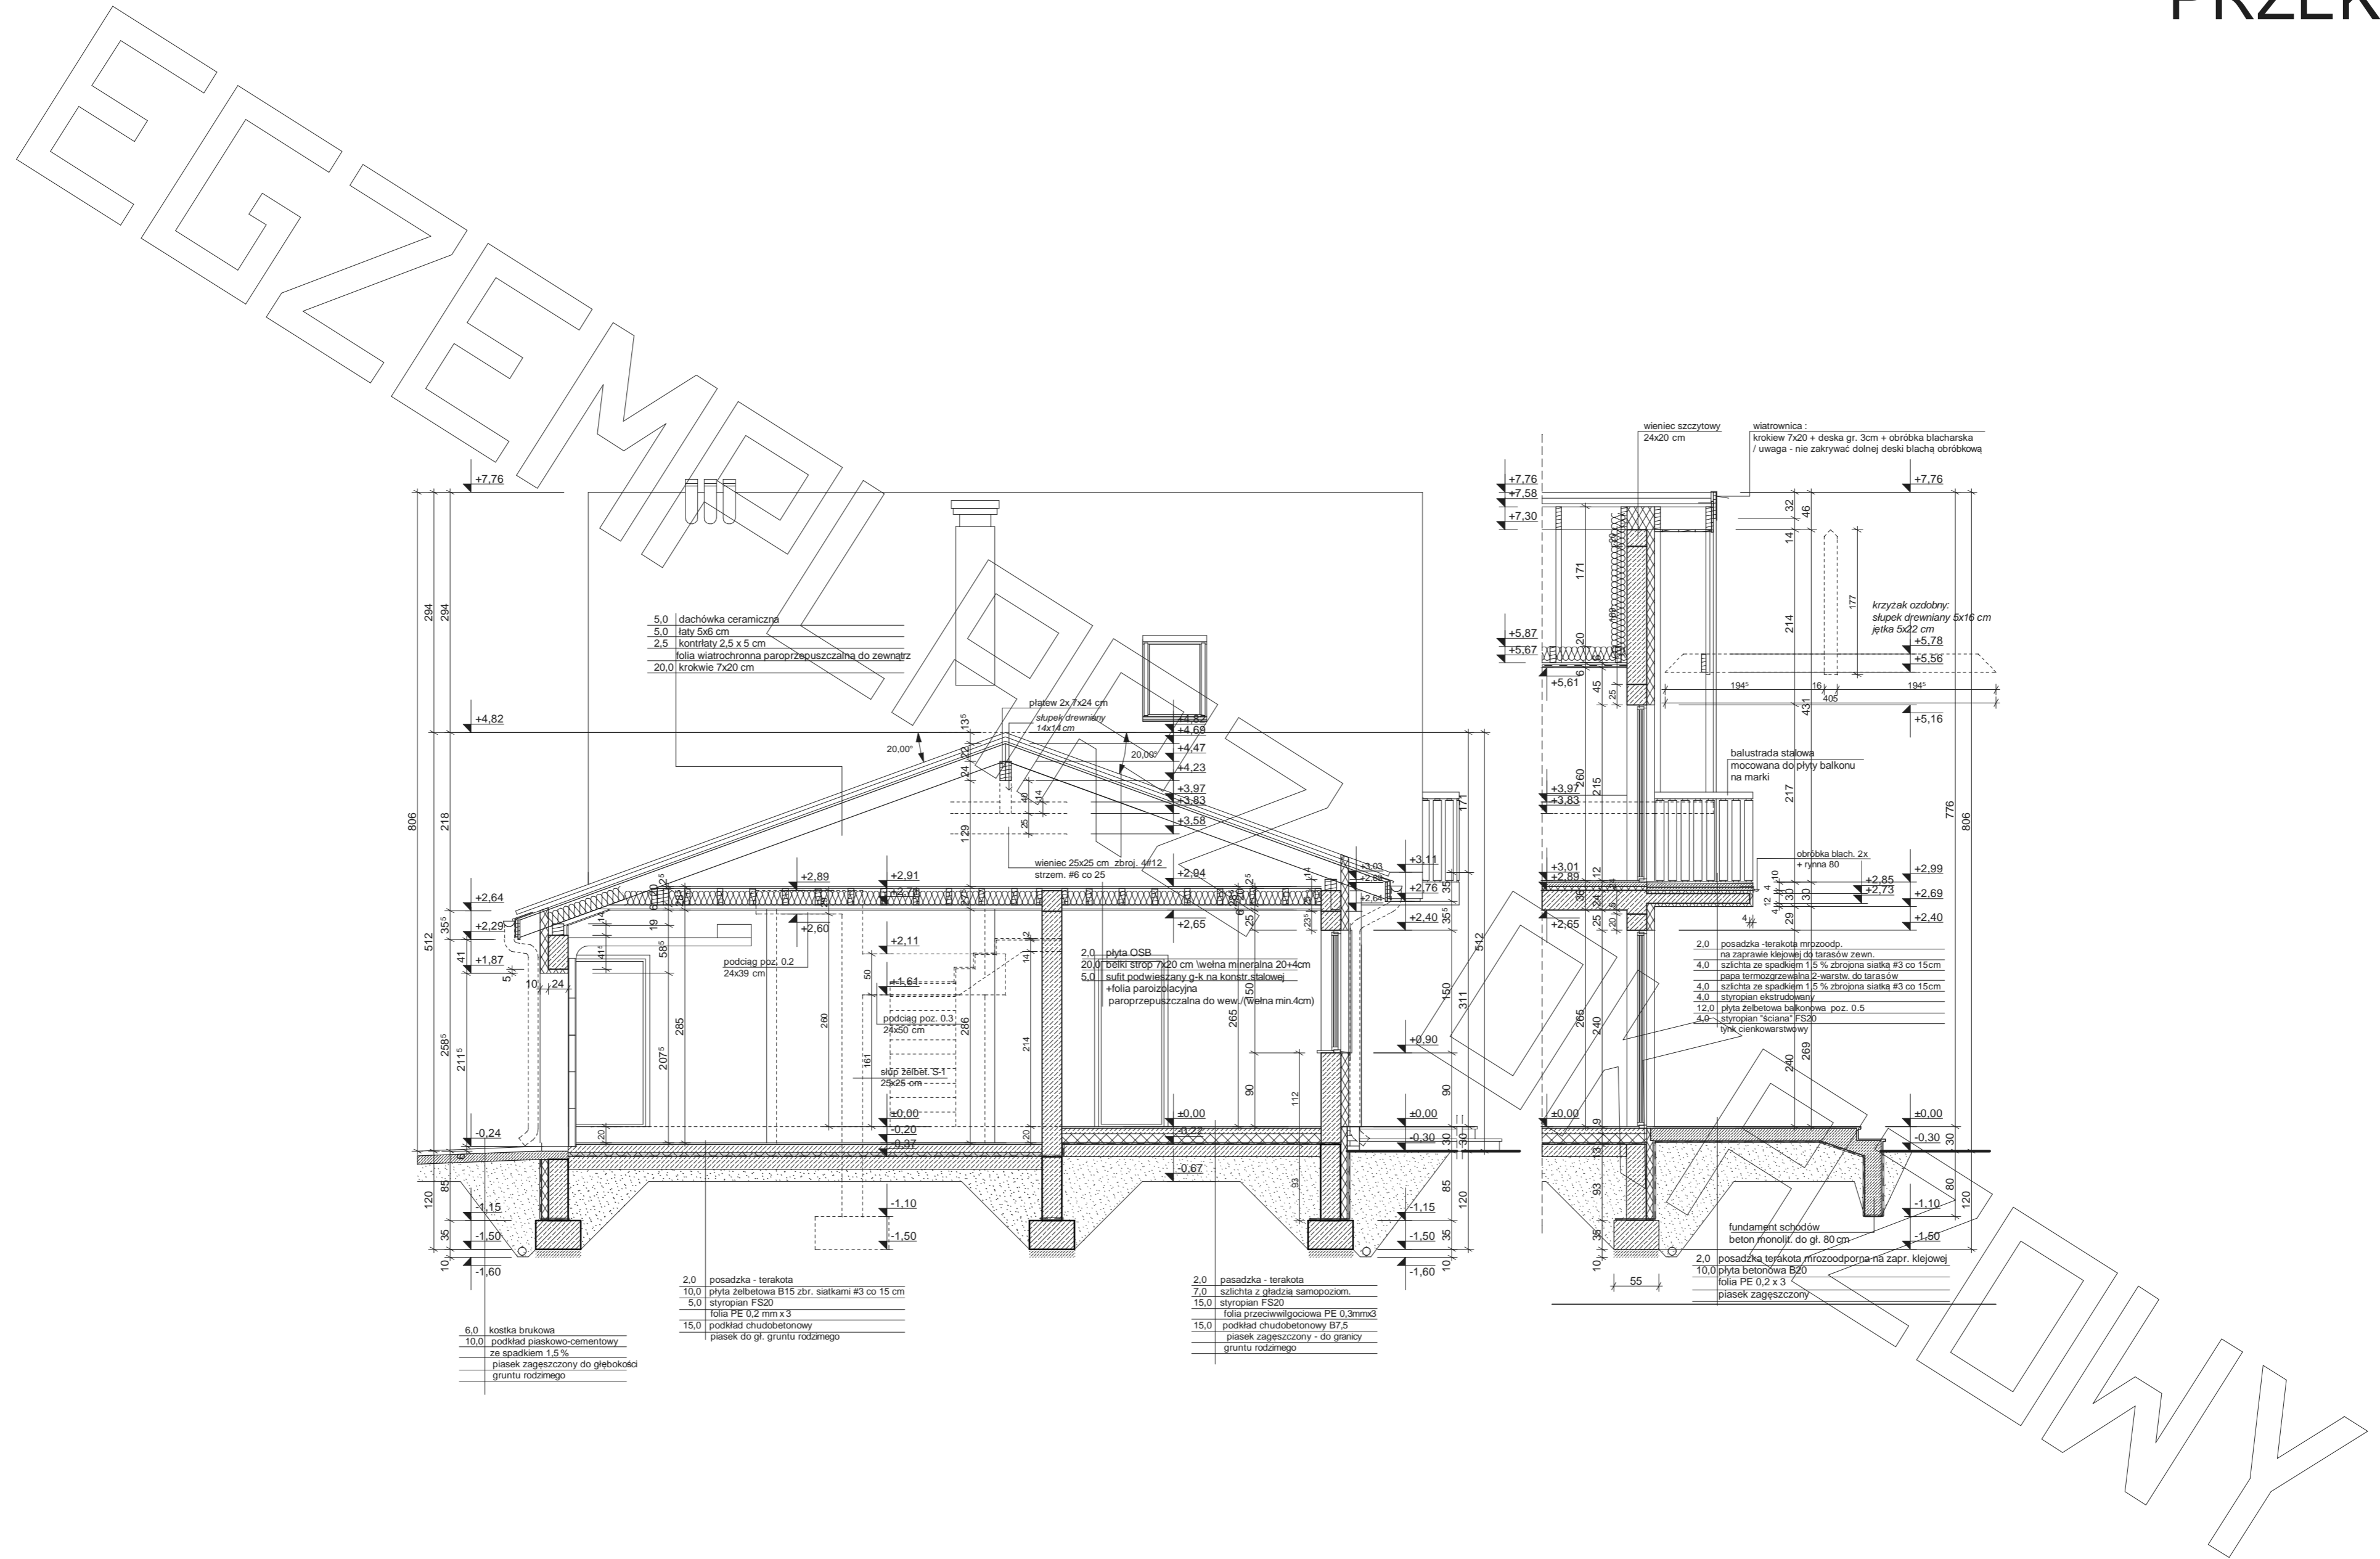

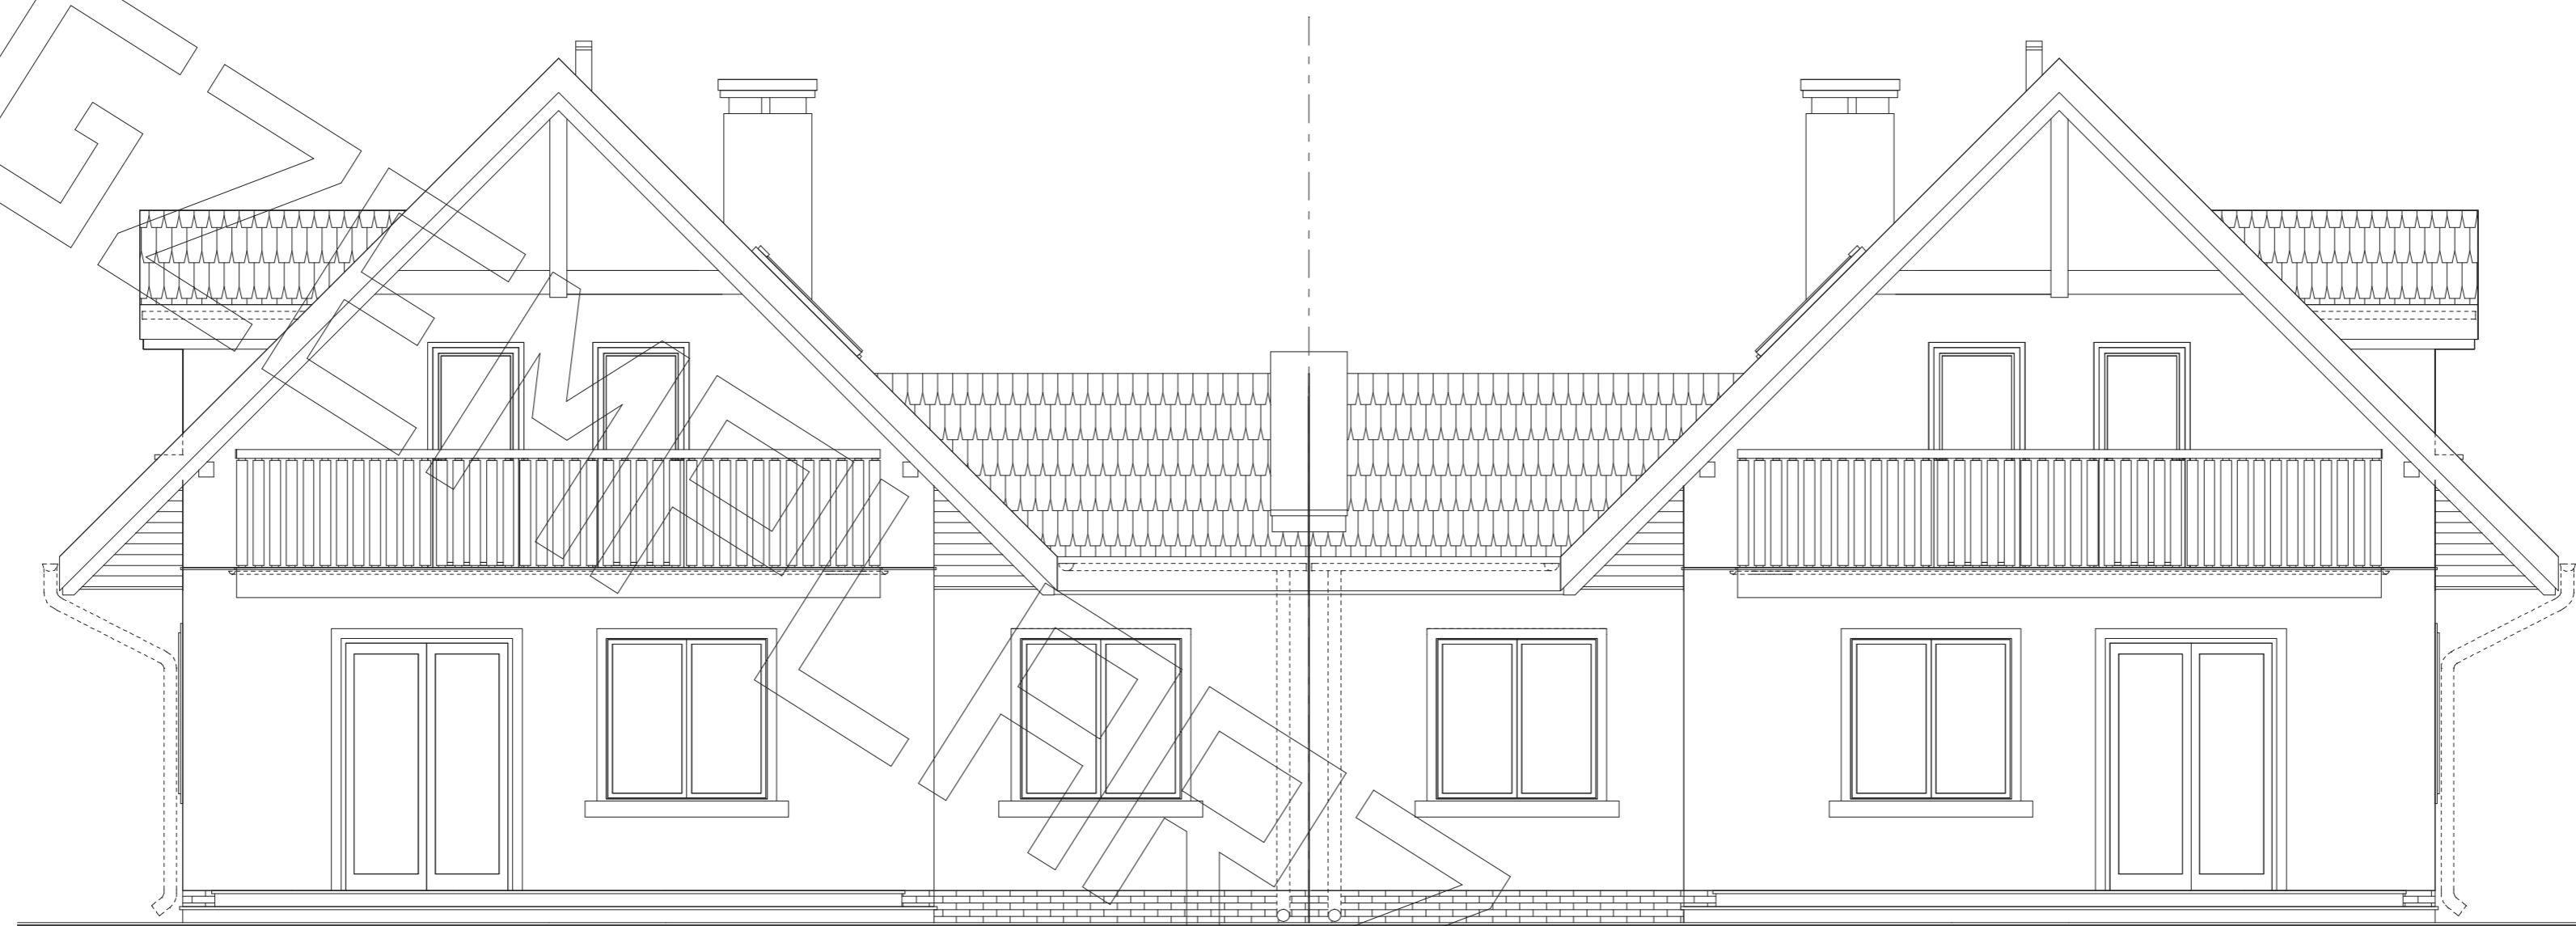

elewacja frontowa:

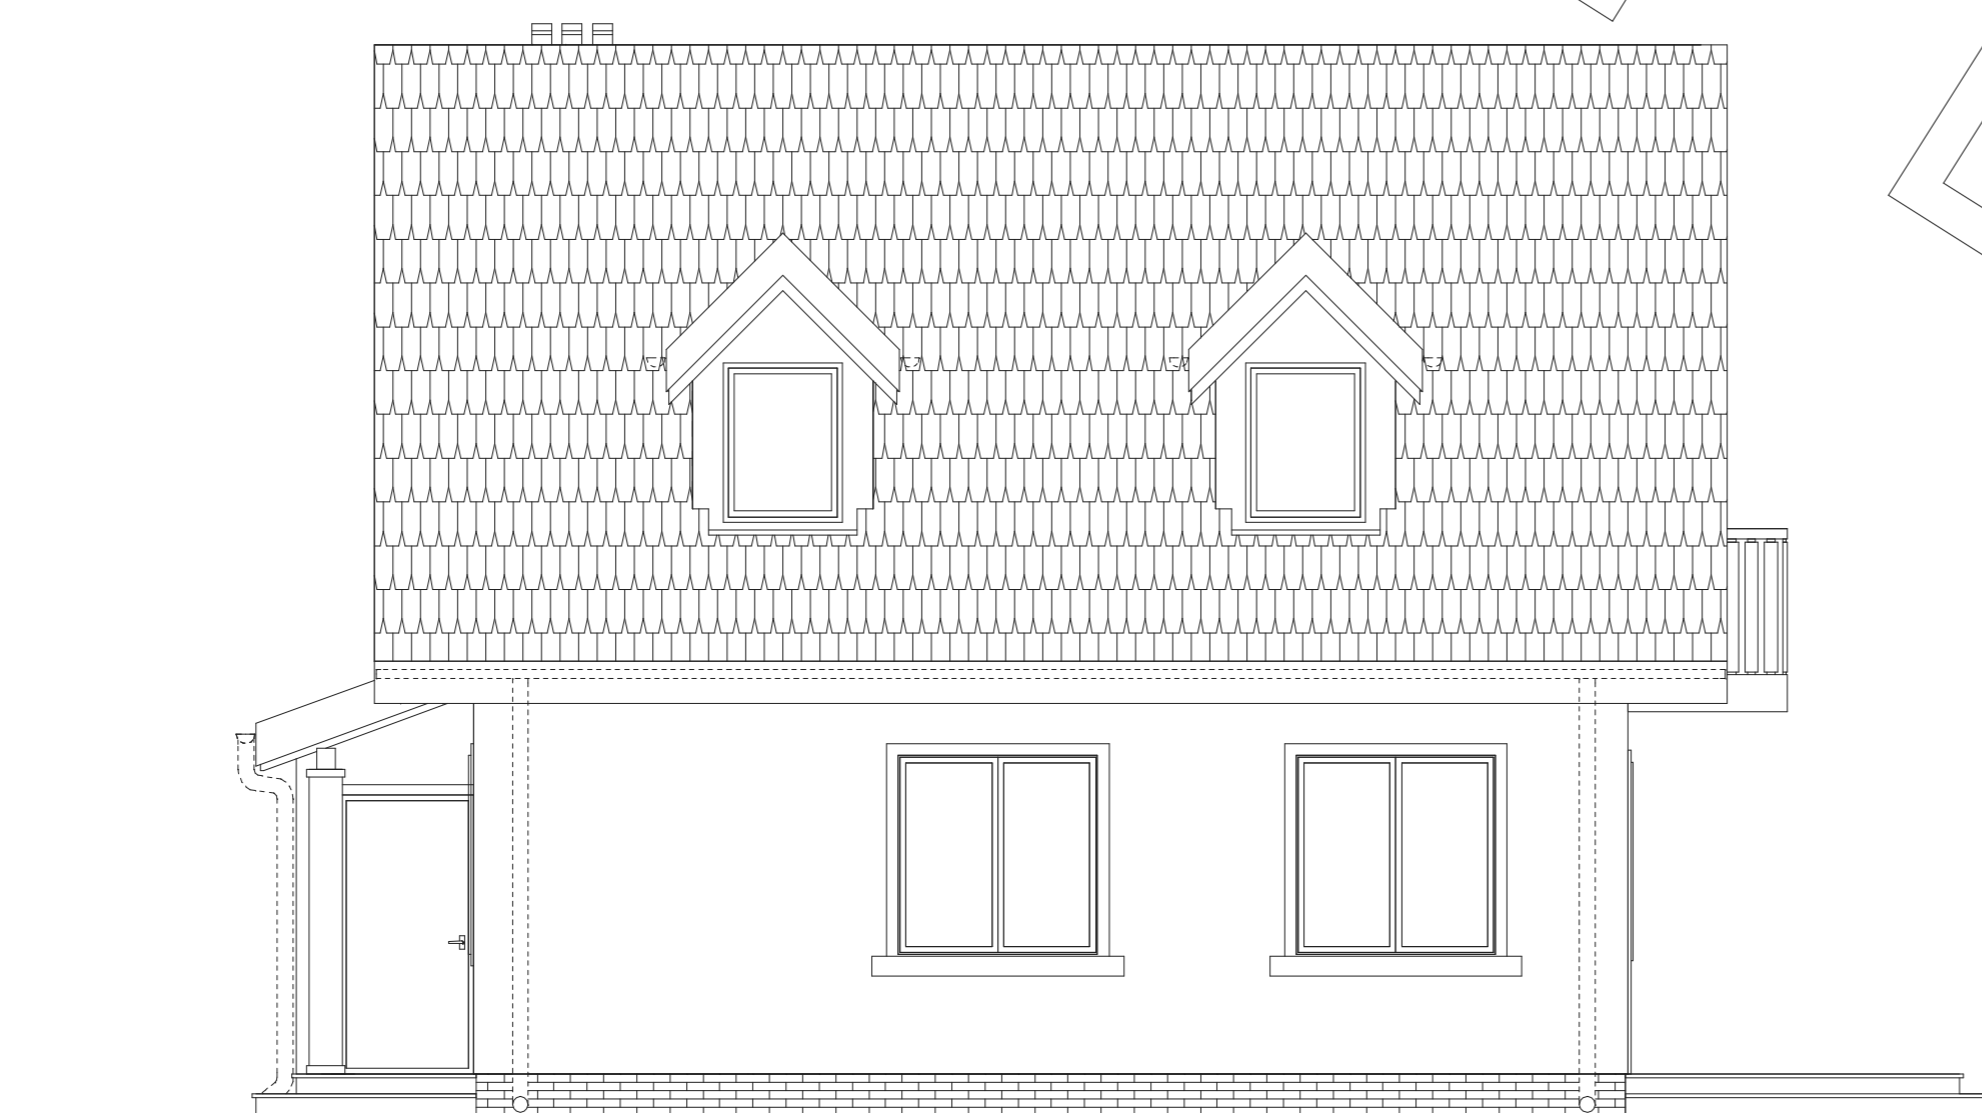

elewacja boczna:

