


Przekrój przez wrota garażowe

Przekrój A-A

folia kumulacyjna	fundamentowa	terakota
6,0	35 cm	7 cm szlachta B 15 zbrojona siatką o 3 co 12 cm
10,0	+ podkład chudobetonowy 10cm	10 cm styropian PS 20
15,0		folia PE 0,2 mm 3x
20,0		15 cm chudy beton B 10
24,0		40 cm paszek zagęszczany warstwami
		grunt rodzimy




elewacja frontowa :

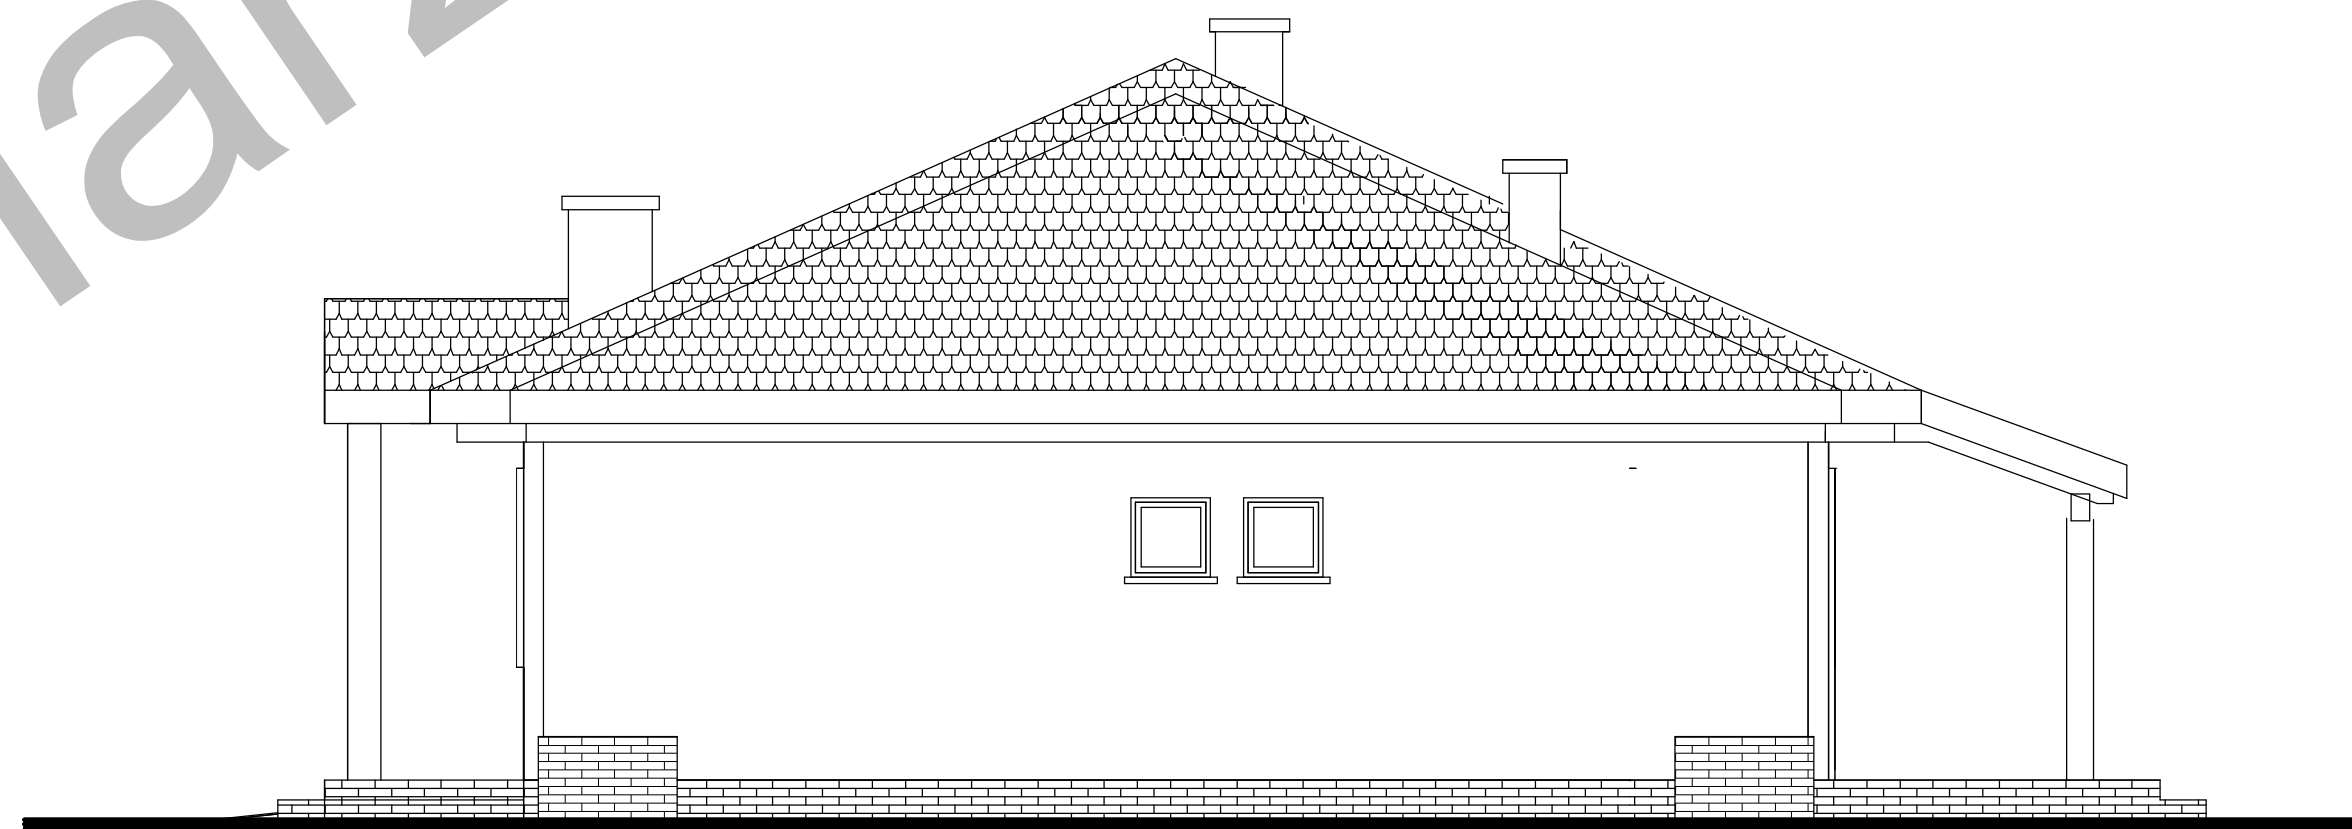

elewacja boczna :



elewacja ogrodowa :

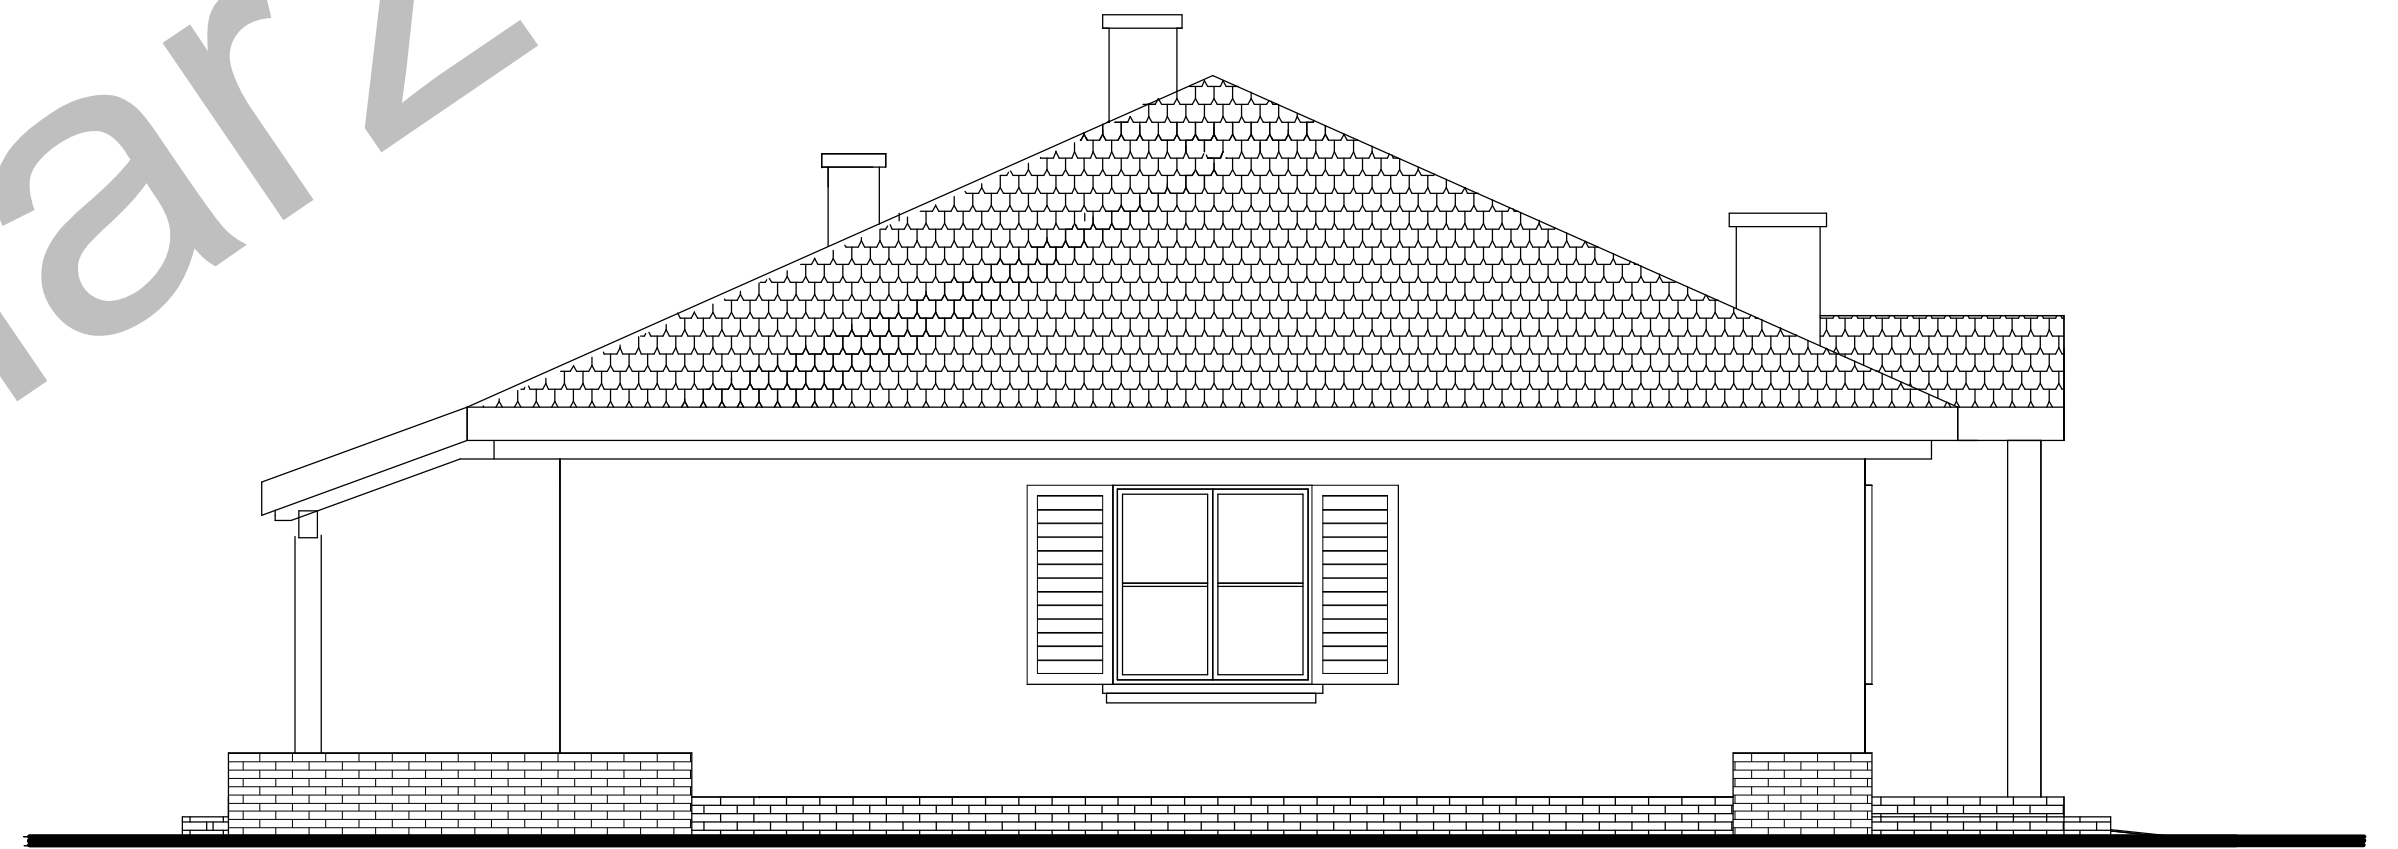

elewacja boczna :