





Przedstawiony rysunek jest chroniony prawem autorskim firmy MG PROJEKT
 03-112 Warszawa ul.Uczniowska 14 tel.022-676-66-83 0-600-392-884

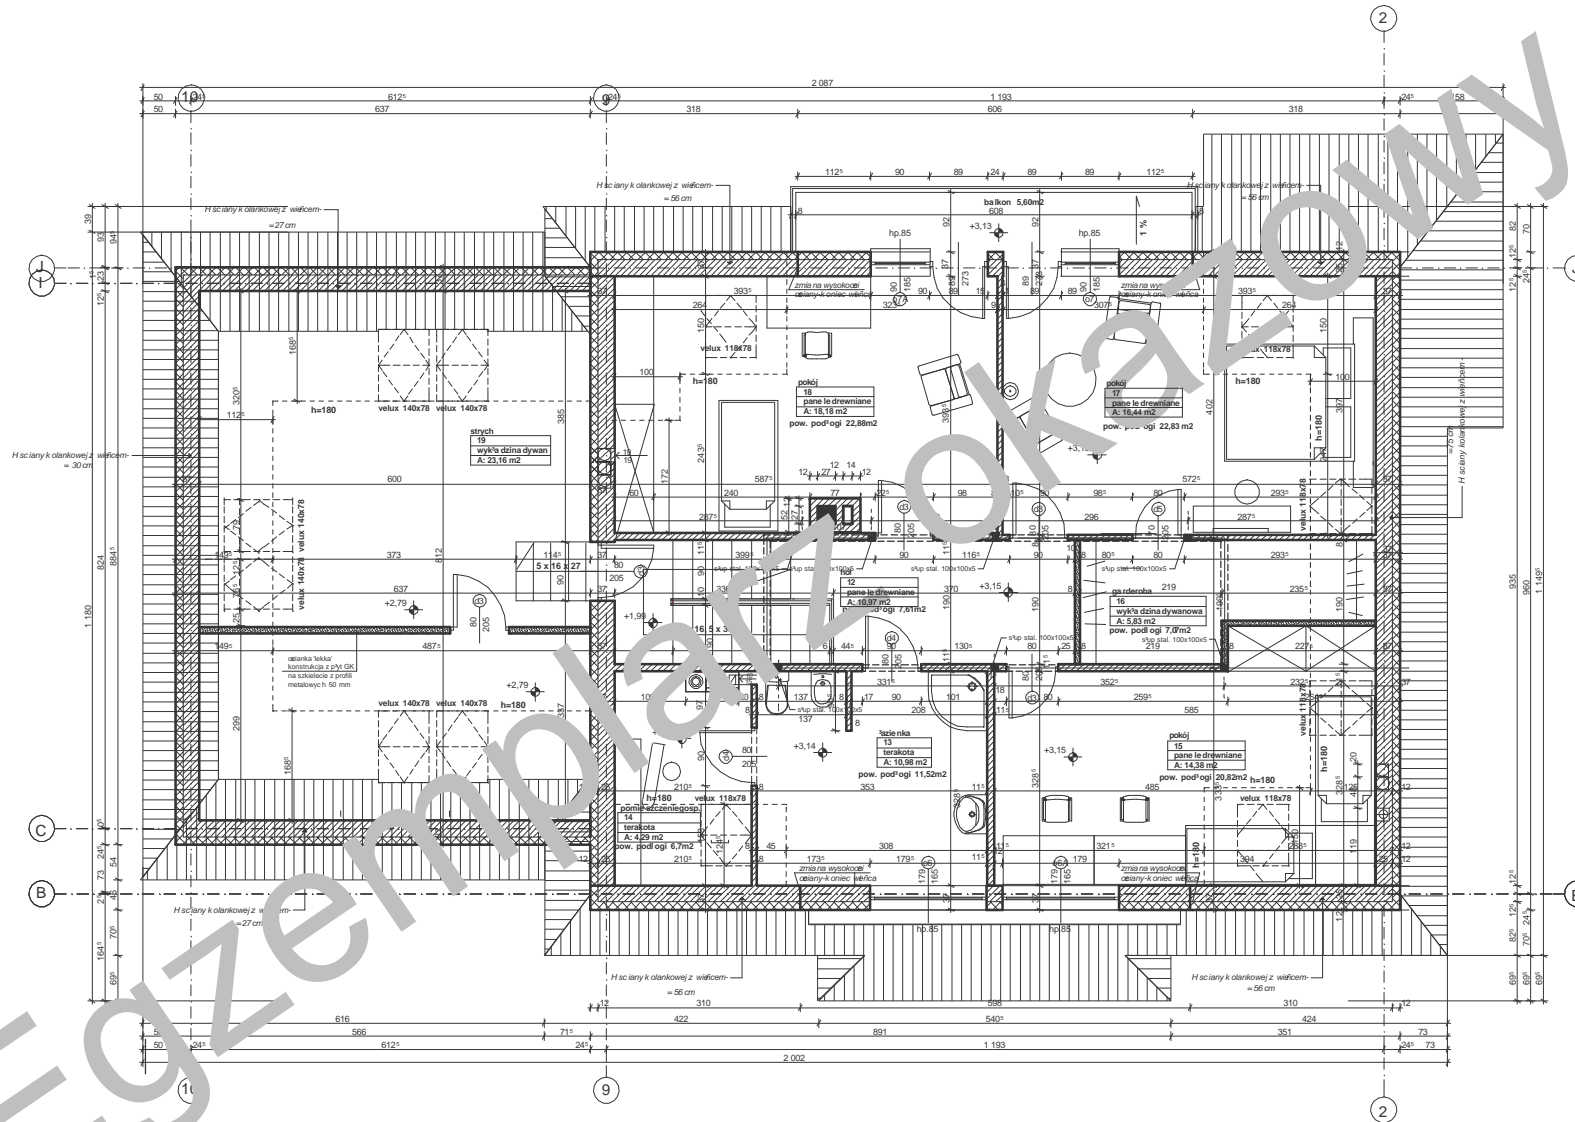

Przedstawiony rysunek jest chroniony prawem autorskim firmy MG PROJEKT
 03-112 Warszawa ul. Uczniowska 14 tel. 022-676-66-83 0-600-392-884

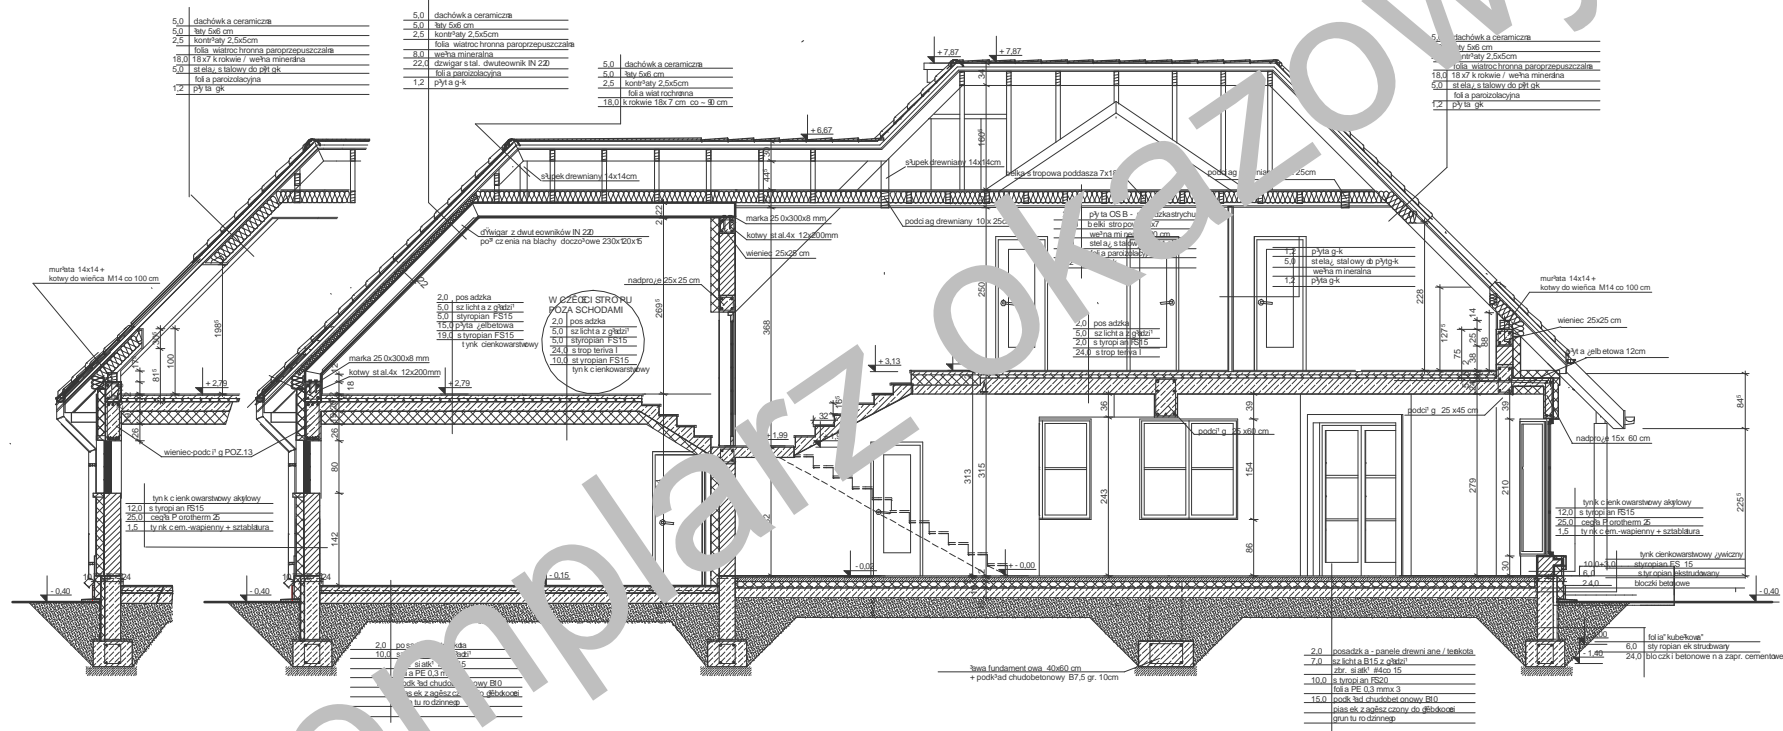

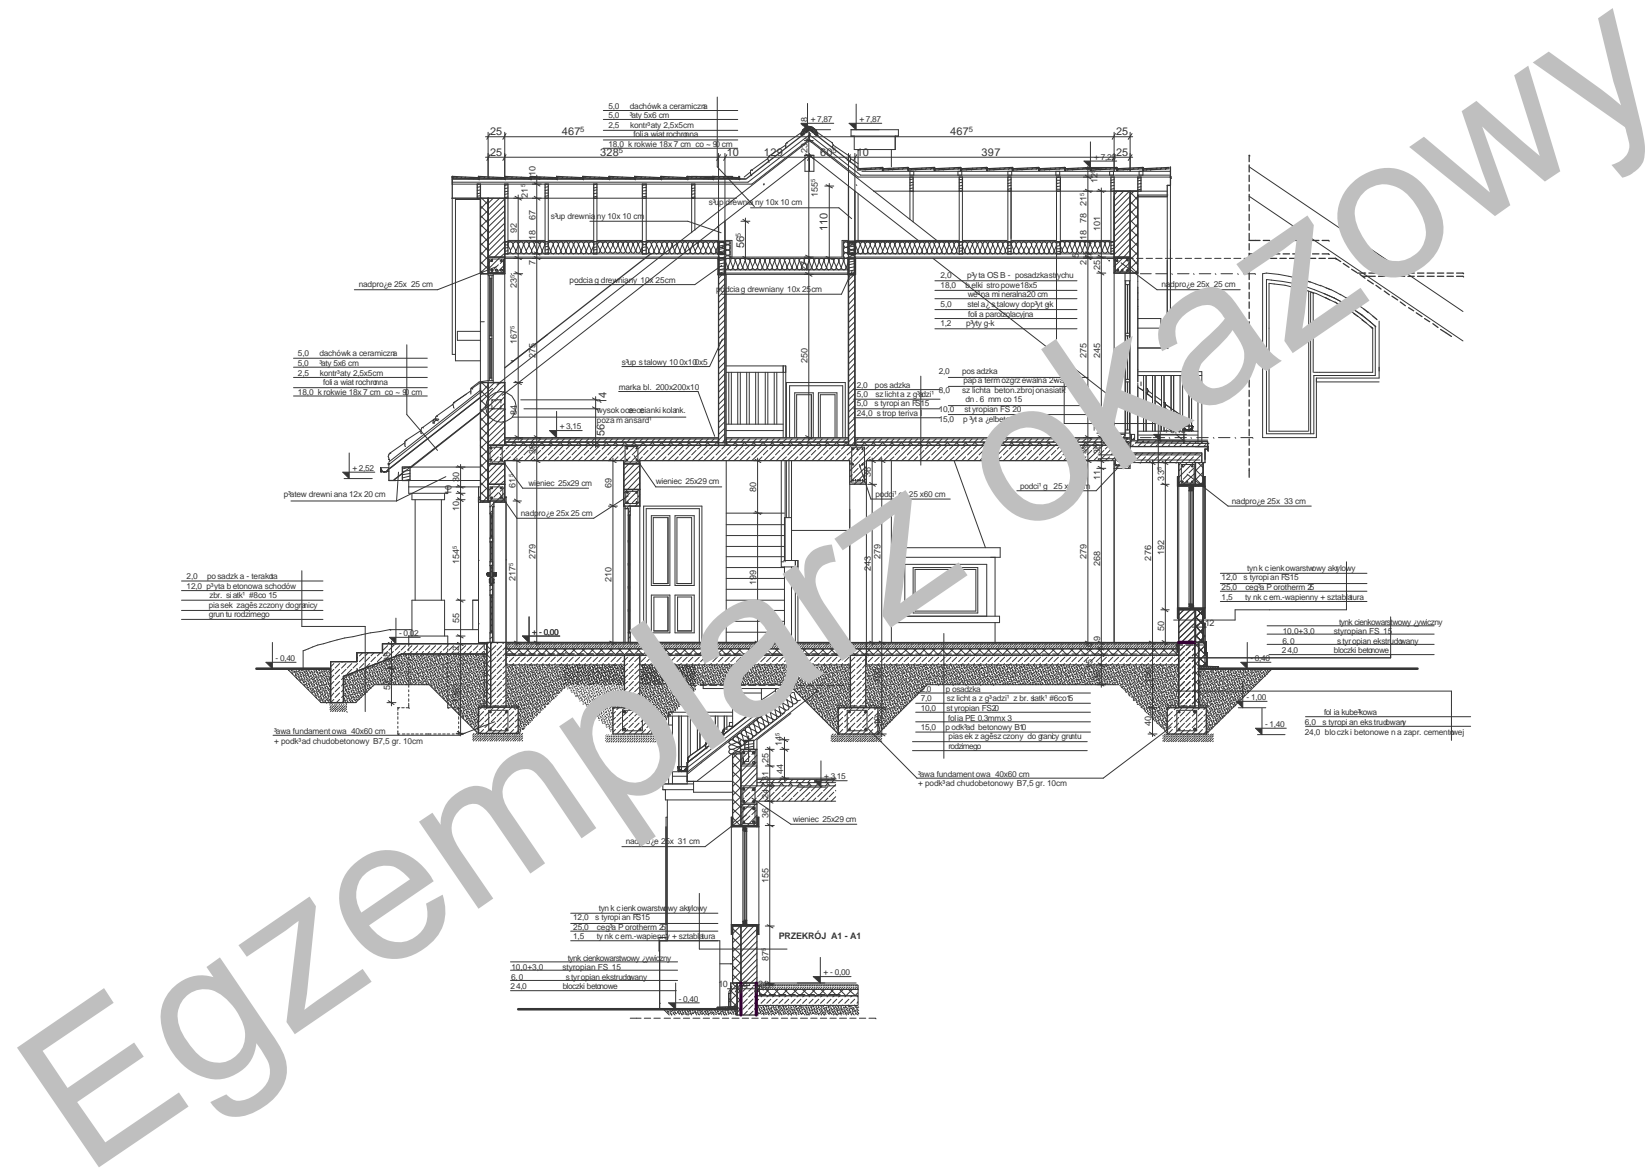

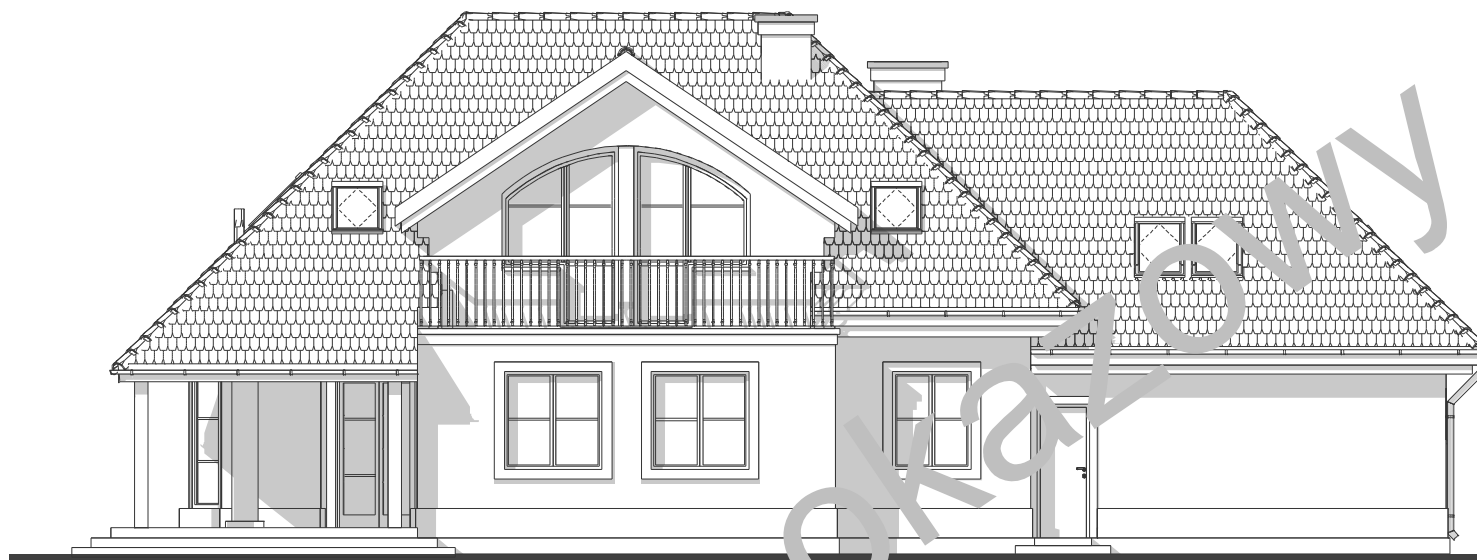


elewacja tylna - (ogrodowa)



elewacja frontowa



elewacja boczna

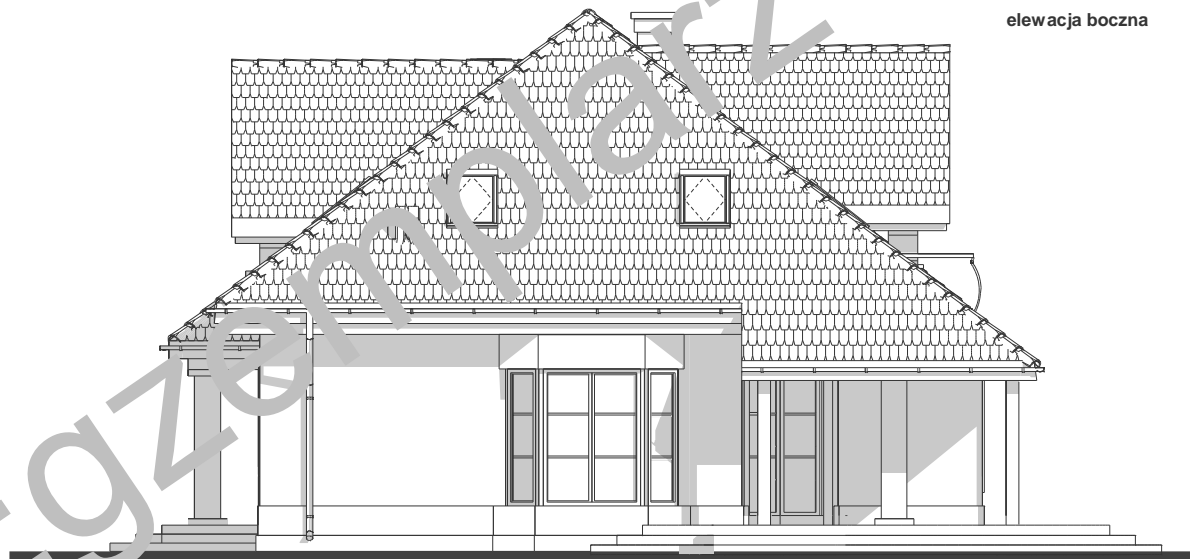

elewacja boczna