




Przedstawiony rysunek jest chroniony prawem autorskim firmy MG PROJEKT
 03-112 Warszawa ul.Uczniowska 14 tel.022-676-66-83 0-600-392-884

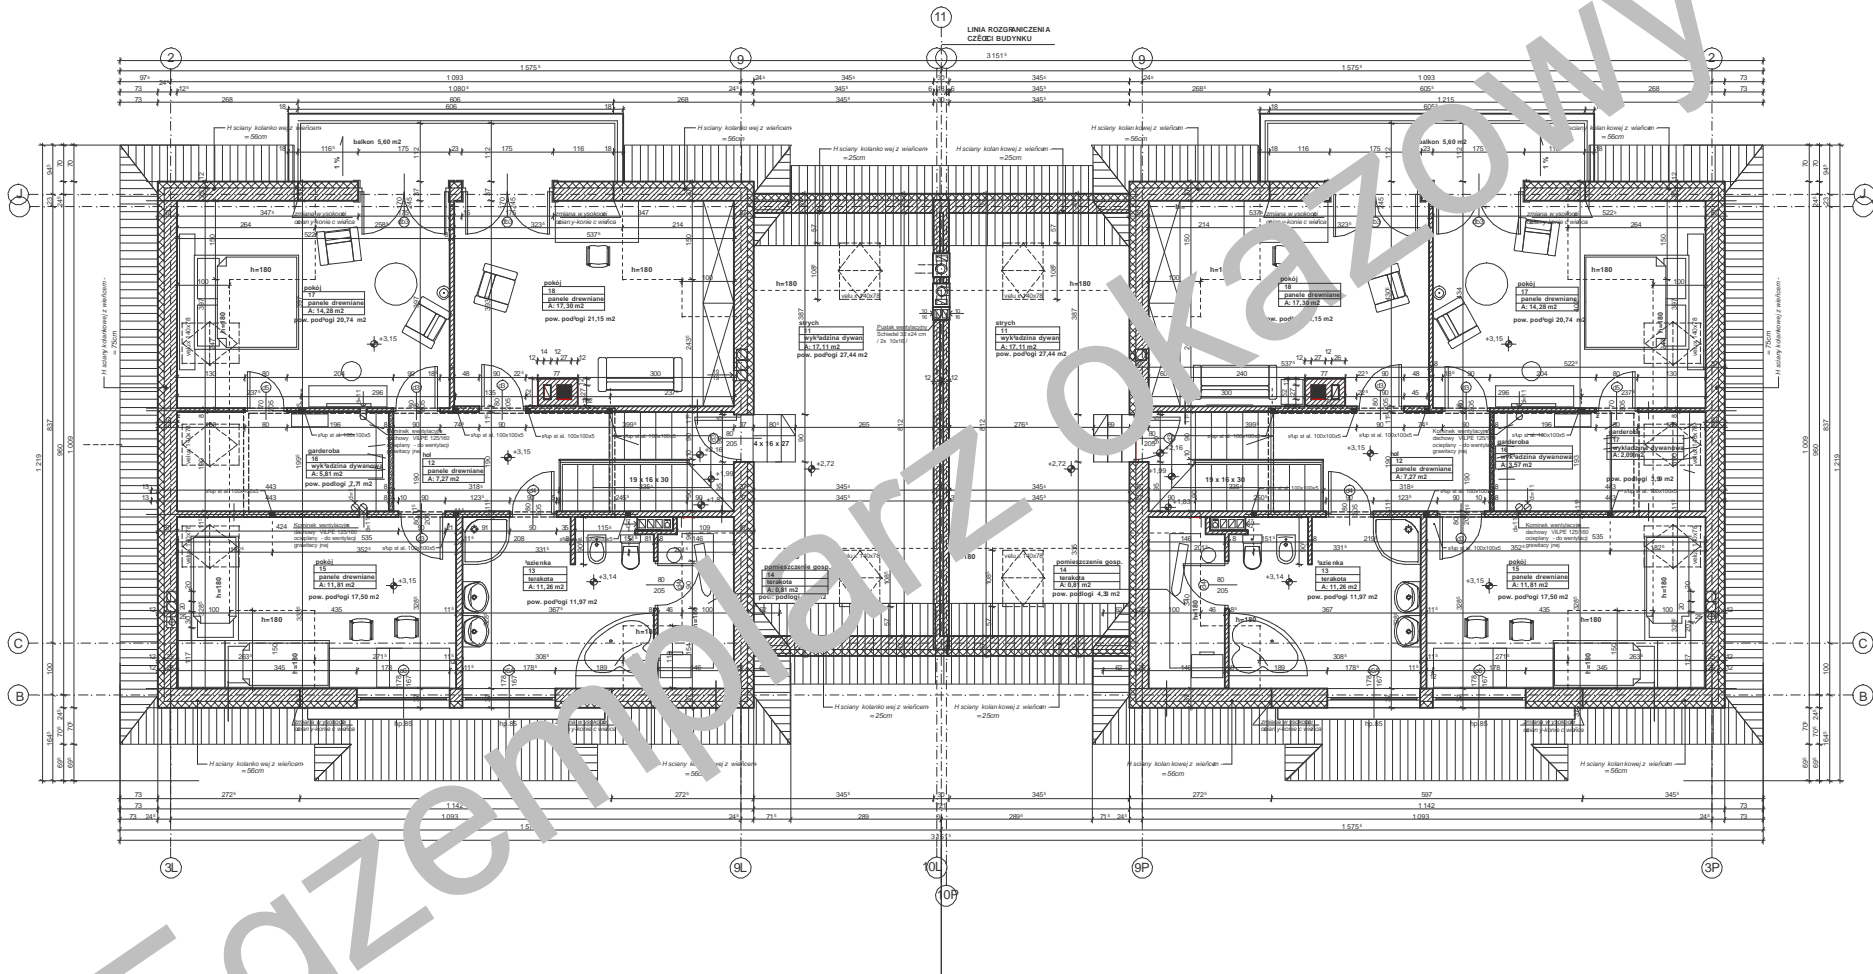


Przedstawiony rysunek jest chroniony prawem autorskim firmy MG PROJEKT
 03-112 Warszawa ul.Uczniowska 14 tel.022-676-66-83 0-600-392-884

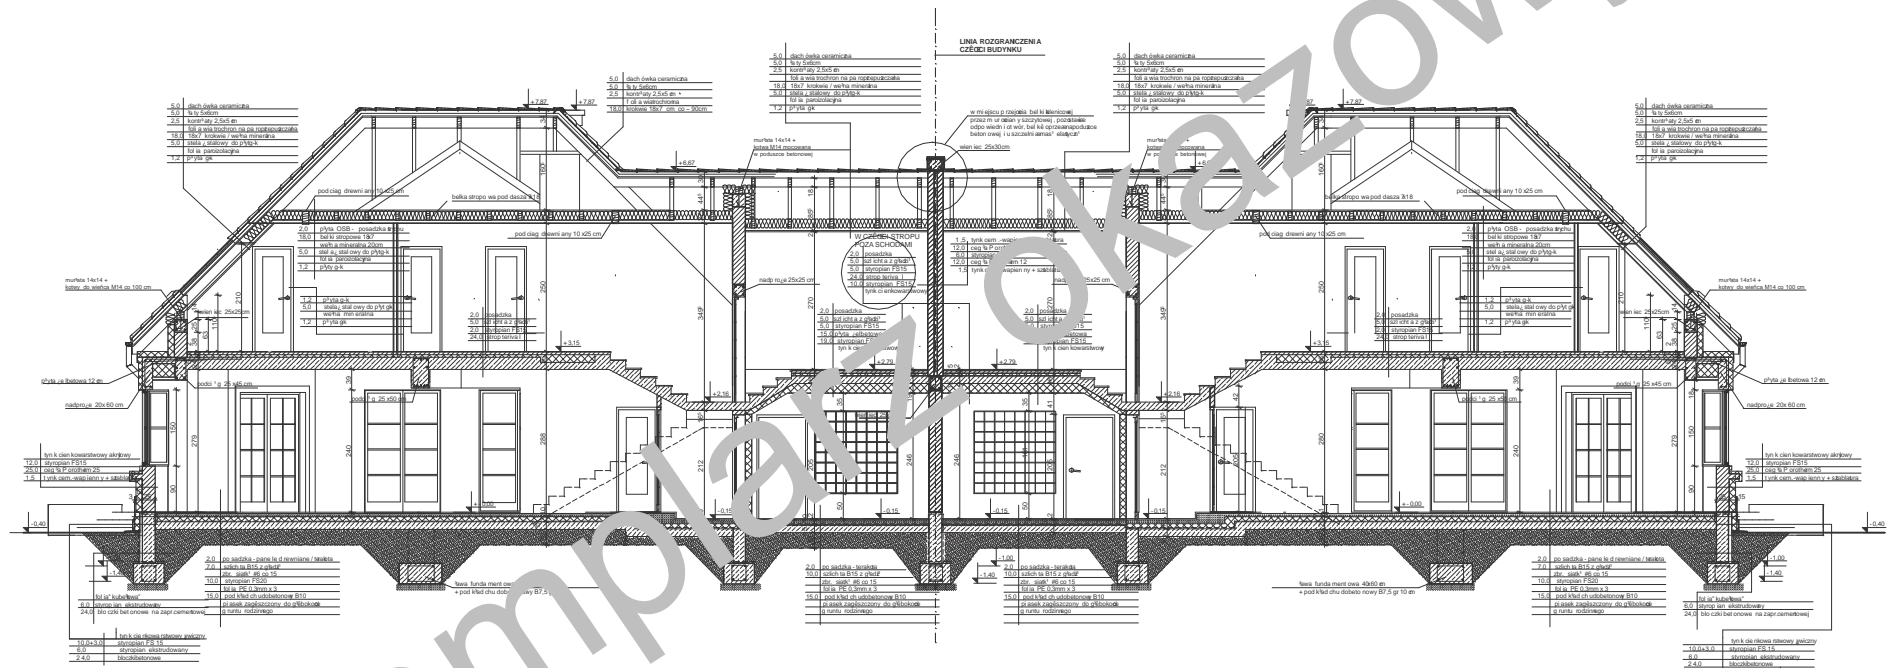


Przedstawiony rysunek jest chroniony prawem autorskim firmy MG PROJEKT
 03-112 Warszawa ul.Uczniowska 14 tel.022-676-66-83 0-600-392-884

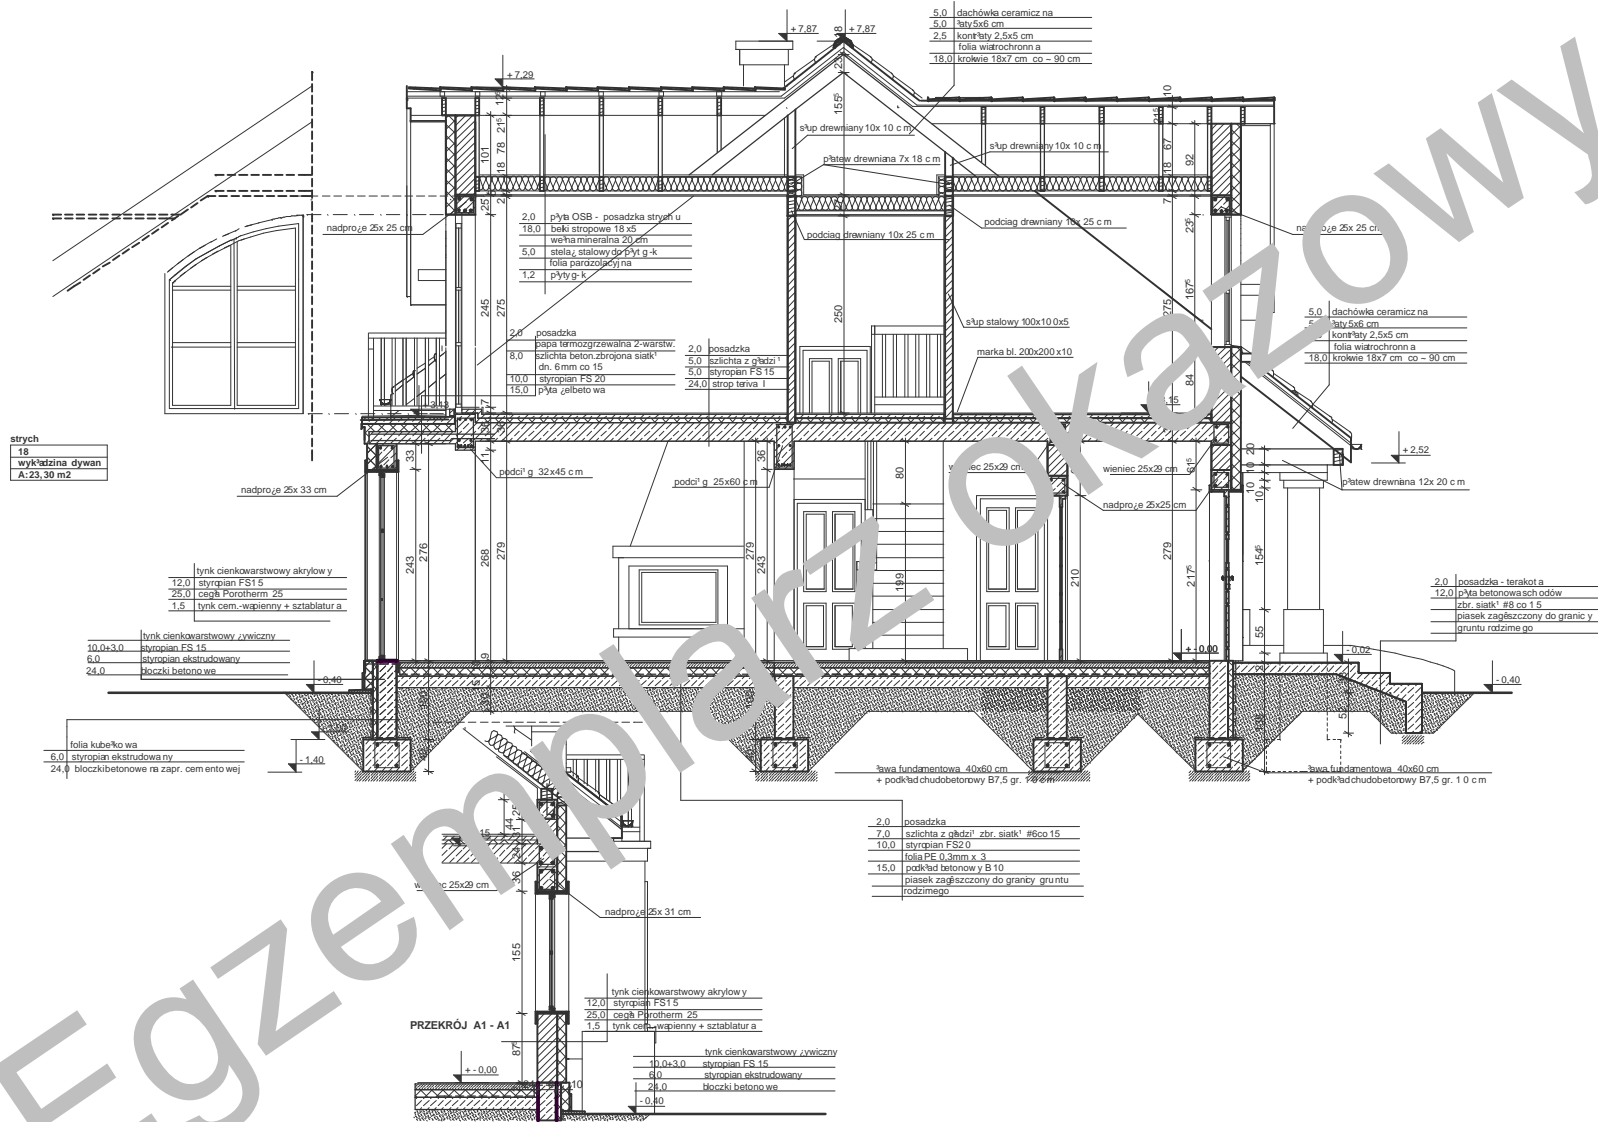

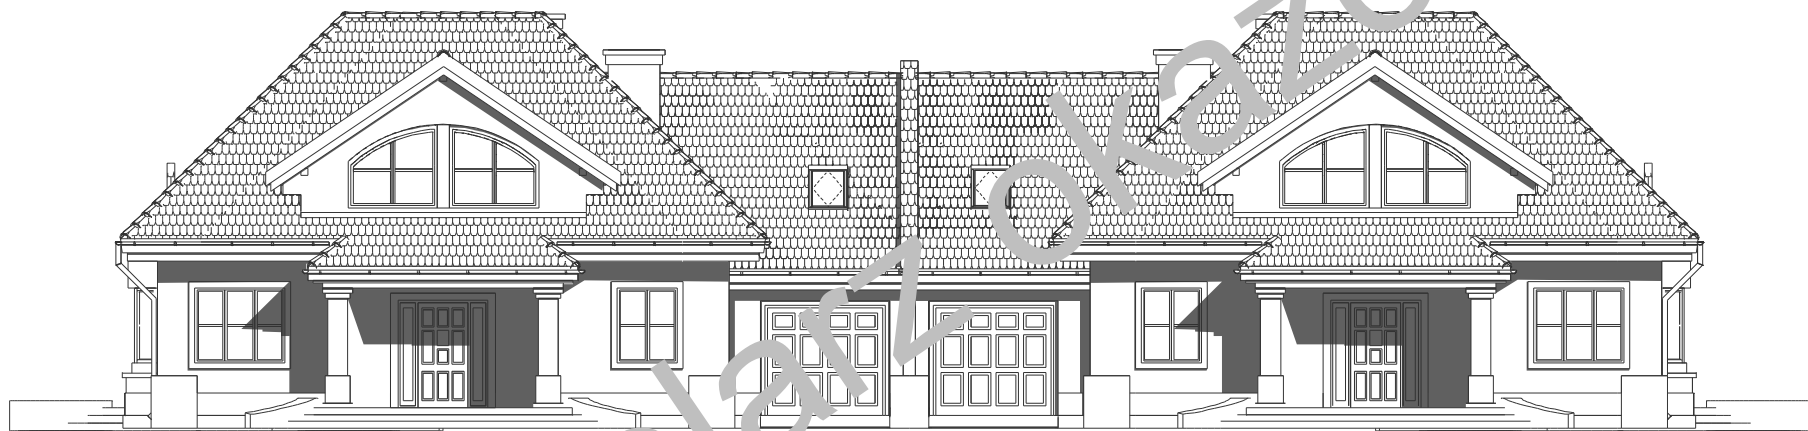

elewacja frontowa :

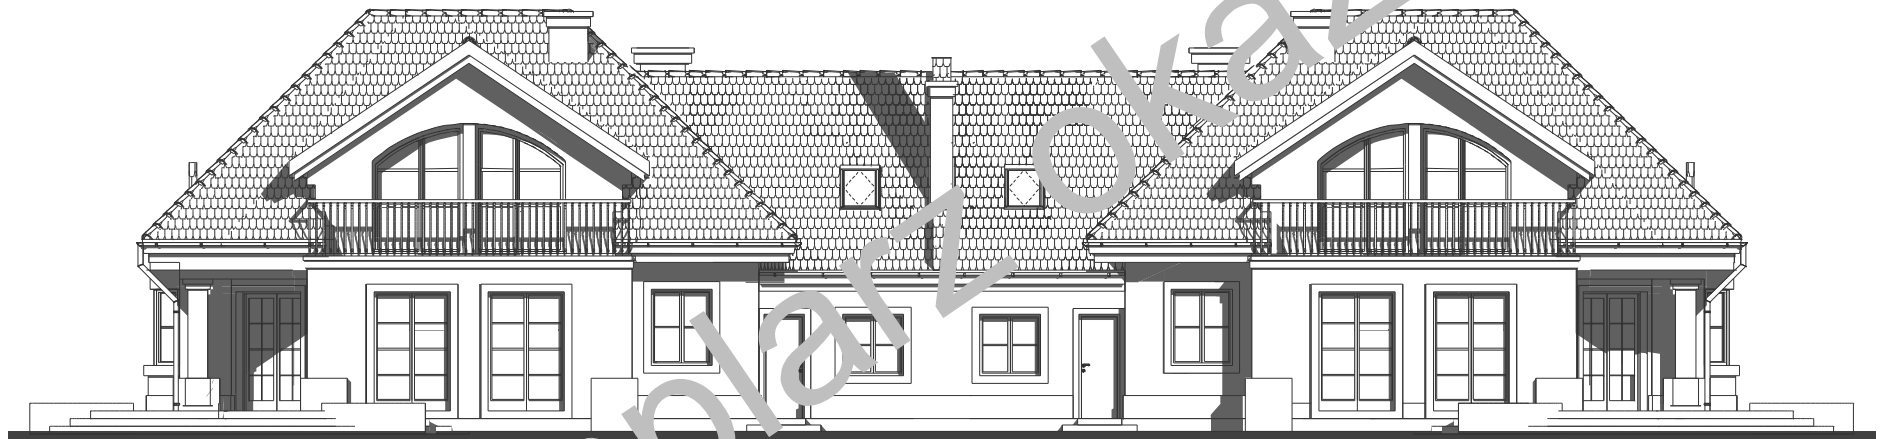

elewacja ogrodowa :



elewacja boczna :



elewacja boczna :