





elewacja frontowa :

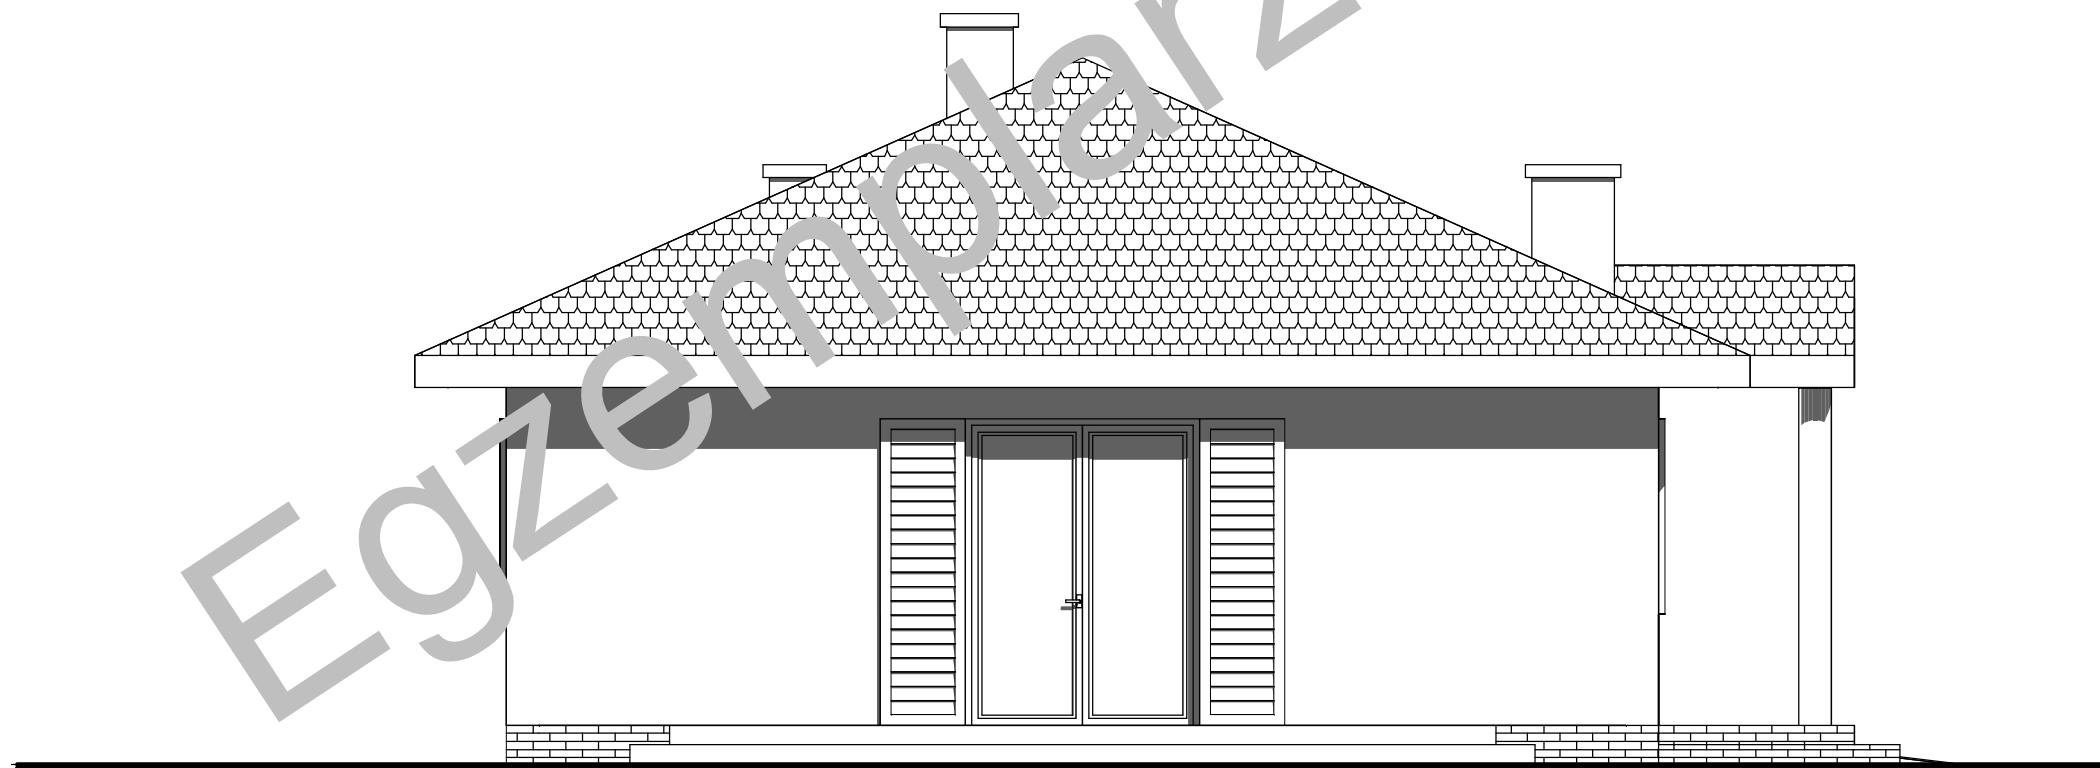


elewacja boczna :



elewacja ogrodowa :

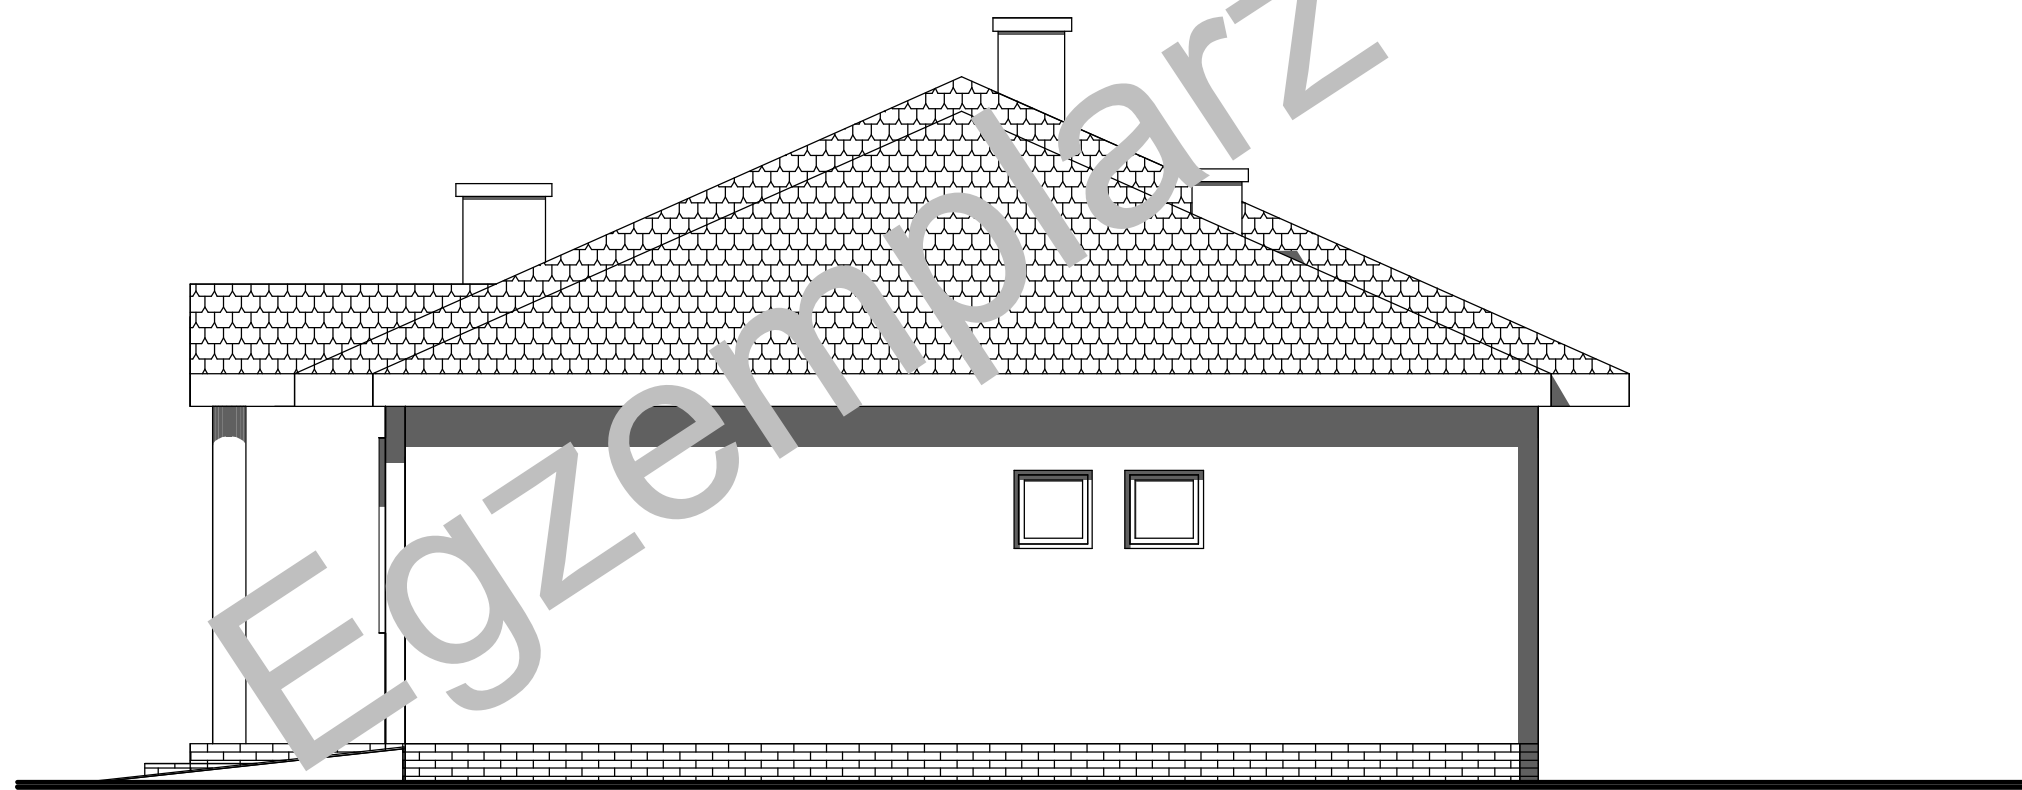

elewacja boczna :

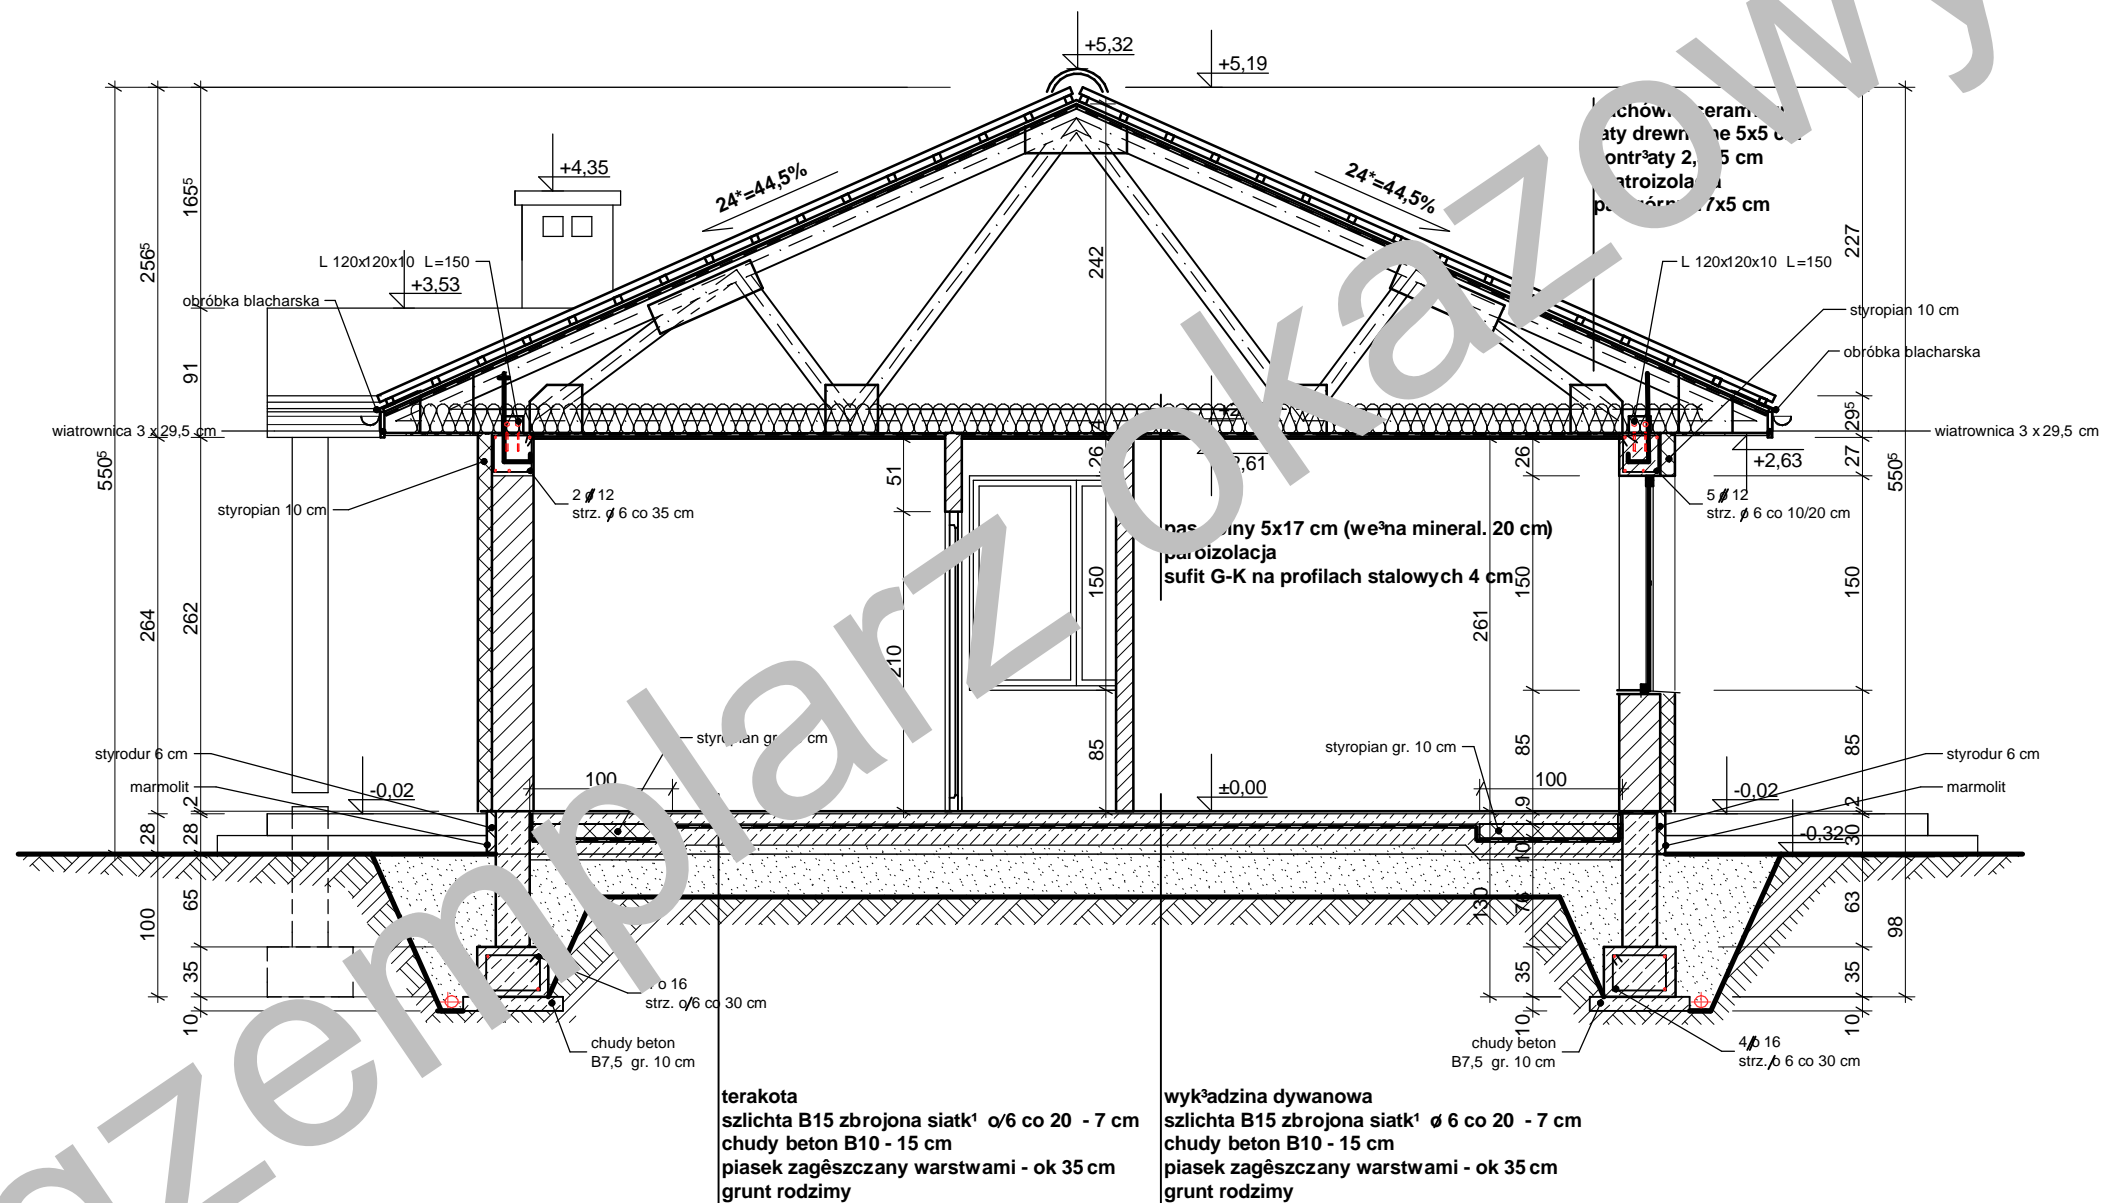

Przedstawiony rysunek jest chroniony prawem autorskim firmy MG PROJEKT
03-112 Warszawa ul.Uczniowska 14 tel.022-676-66-83 0-600-392-884