




RZUT PARTERU

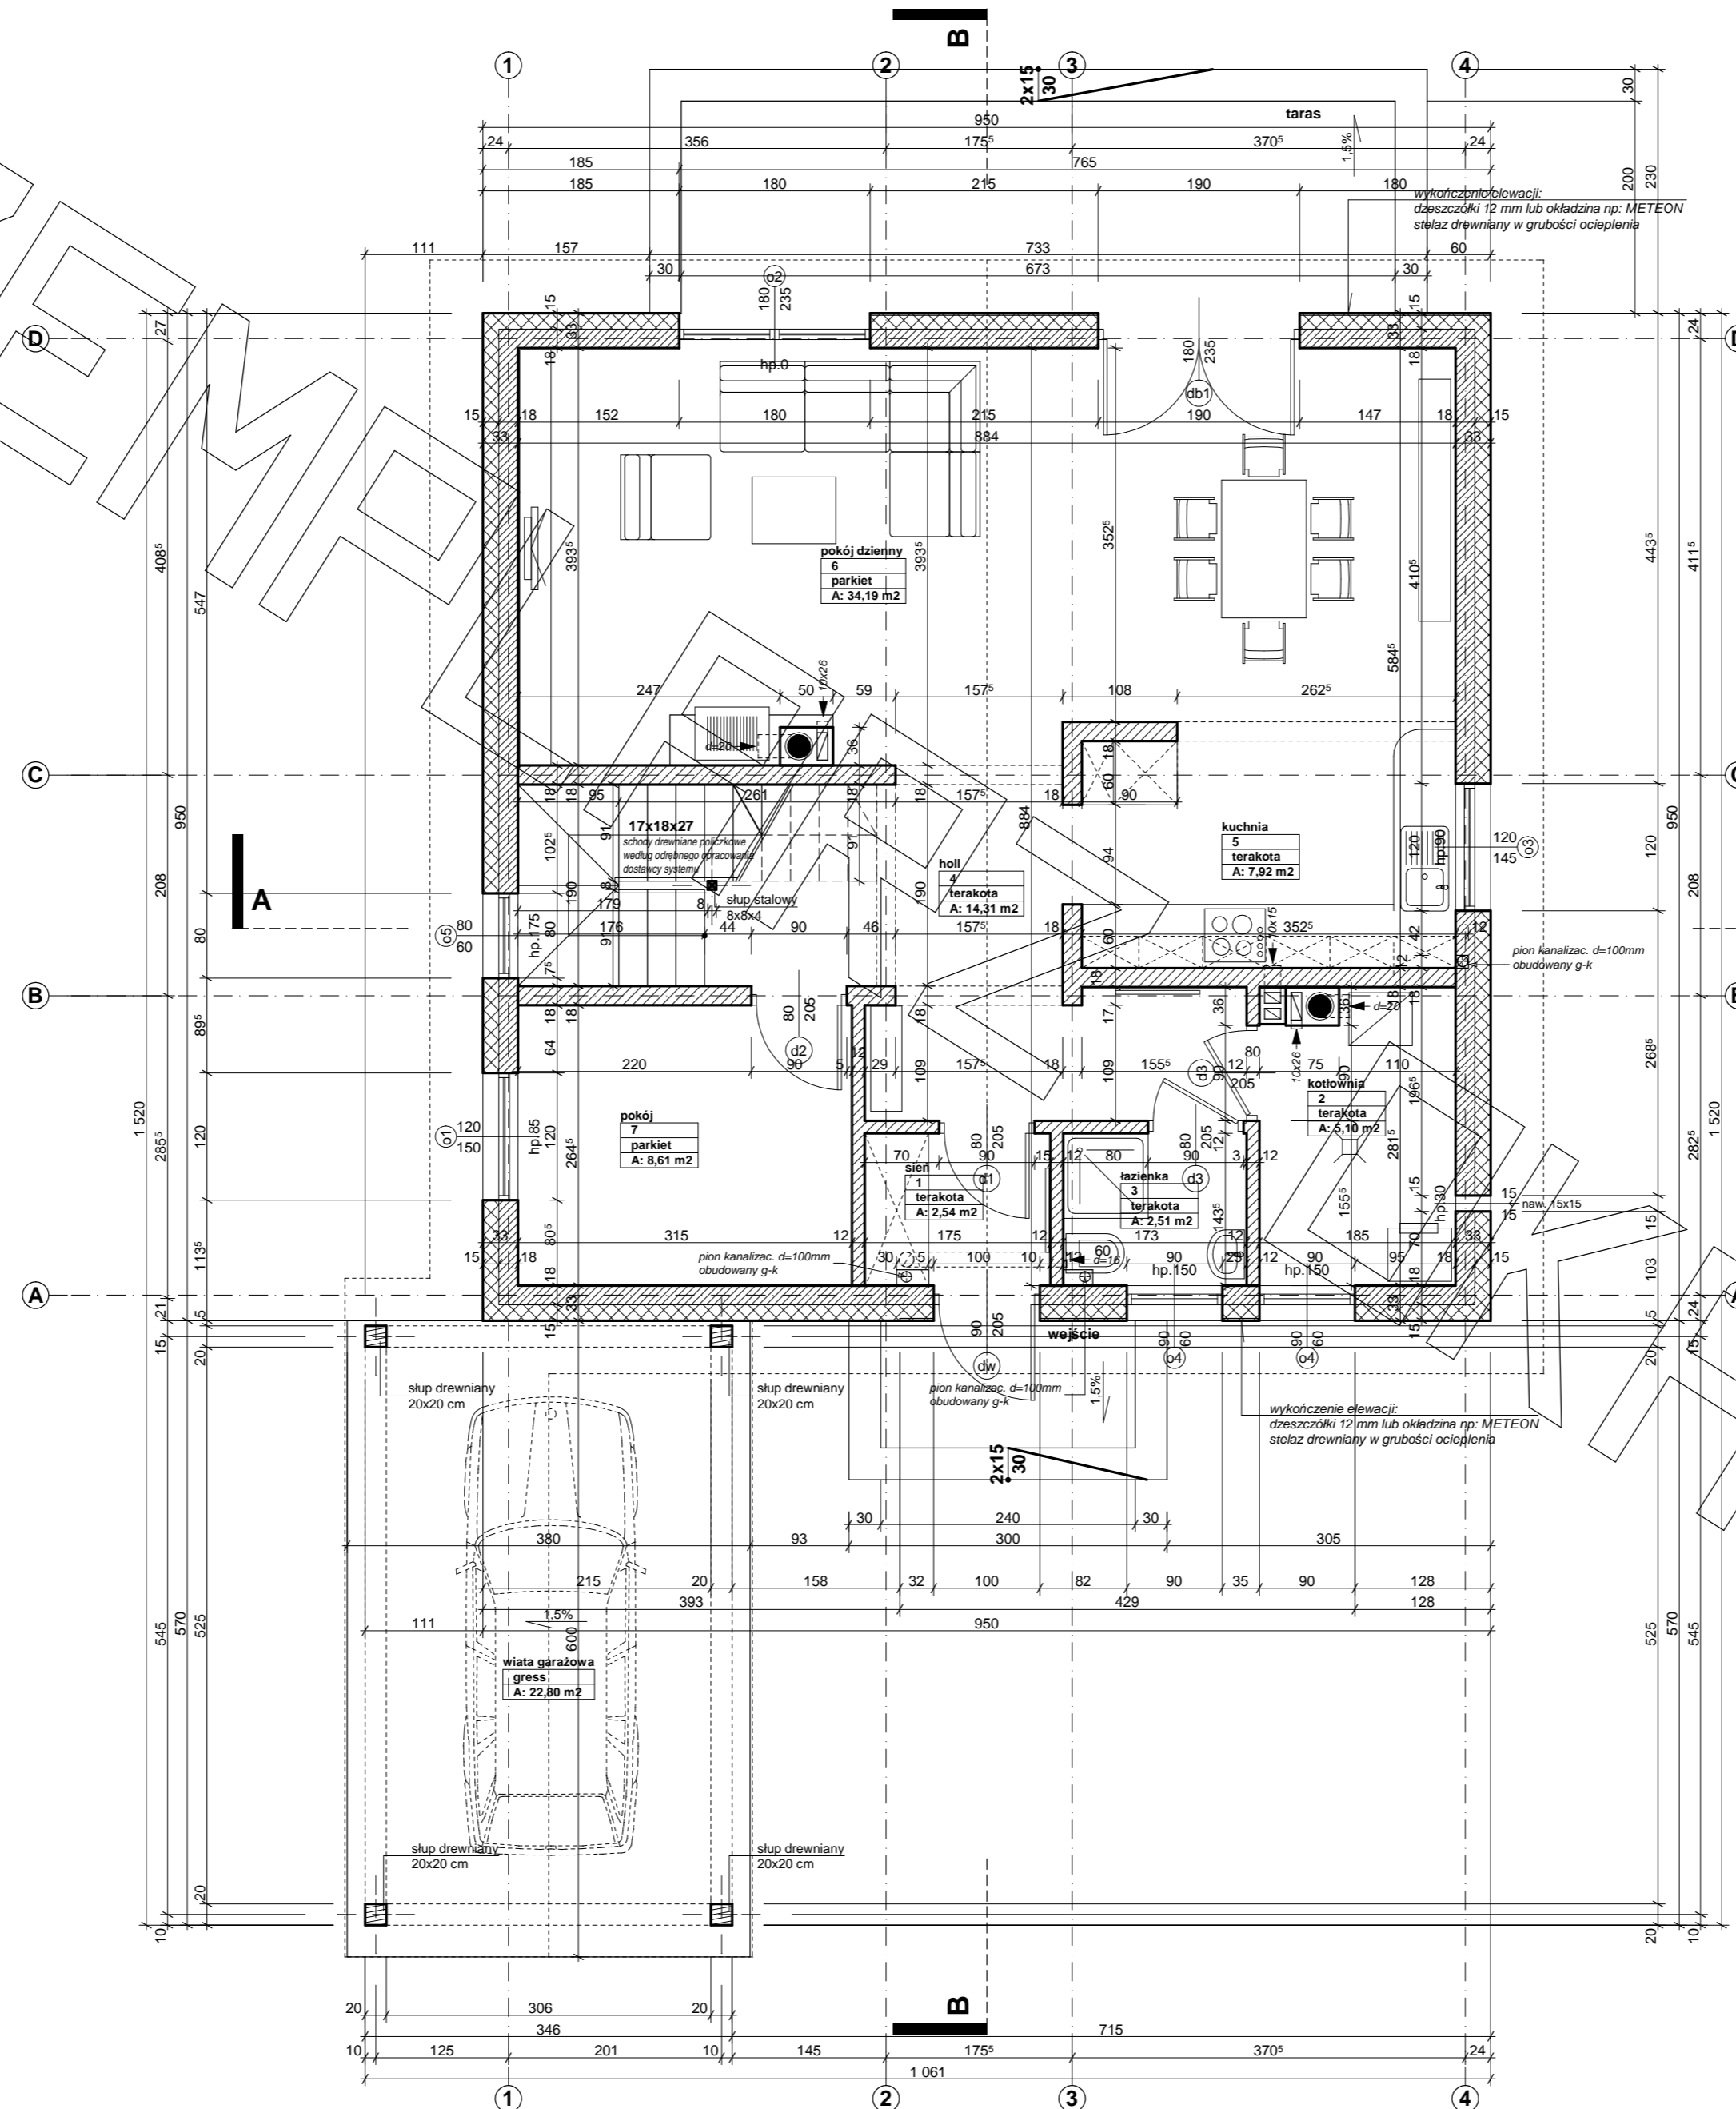



RZUT PODDASZA

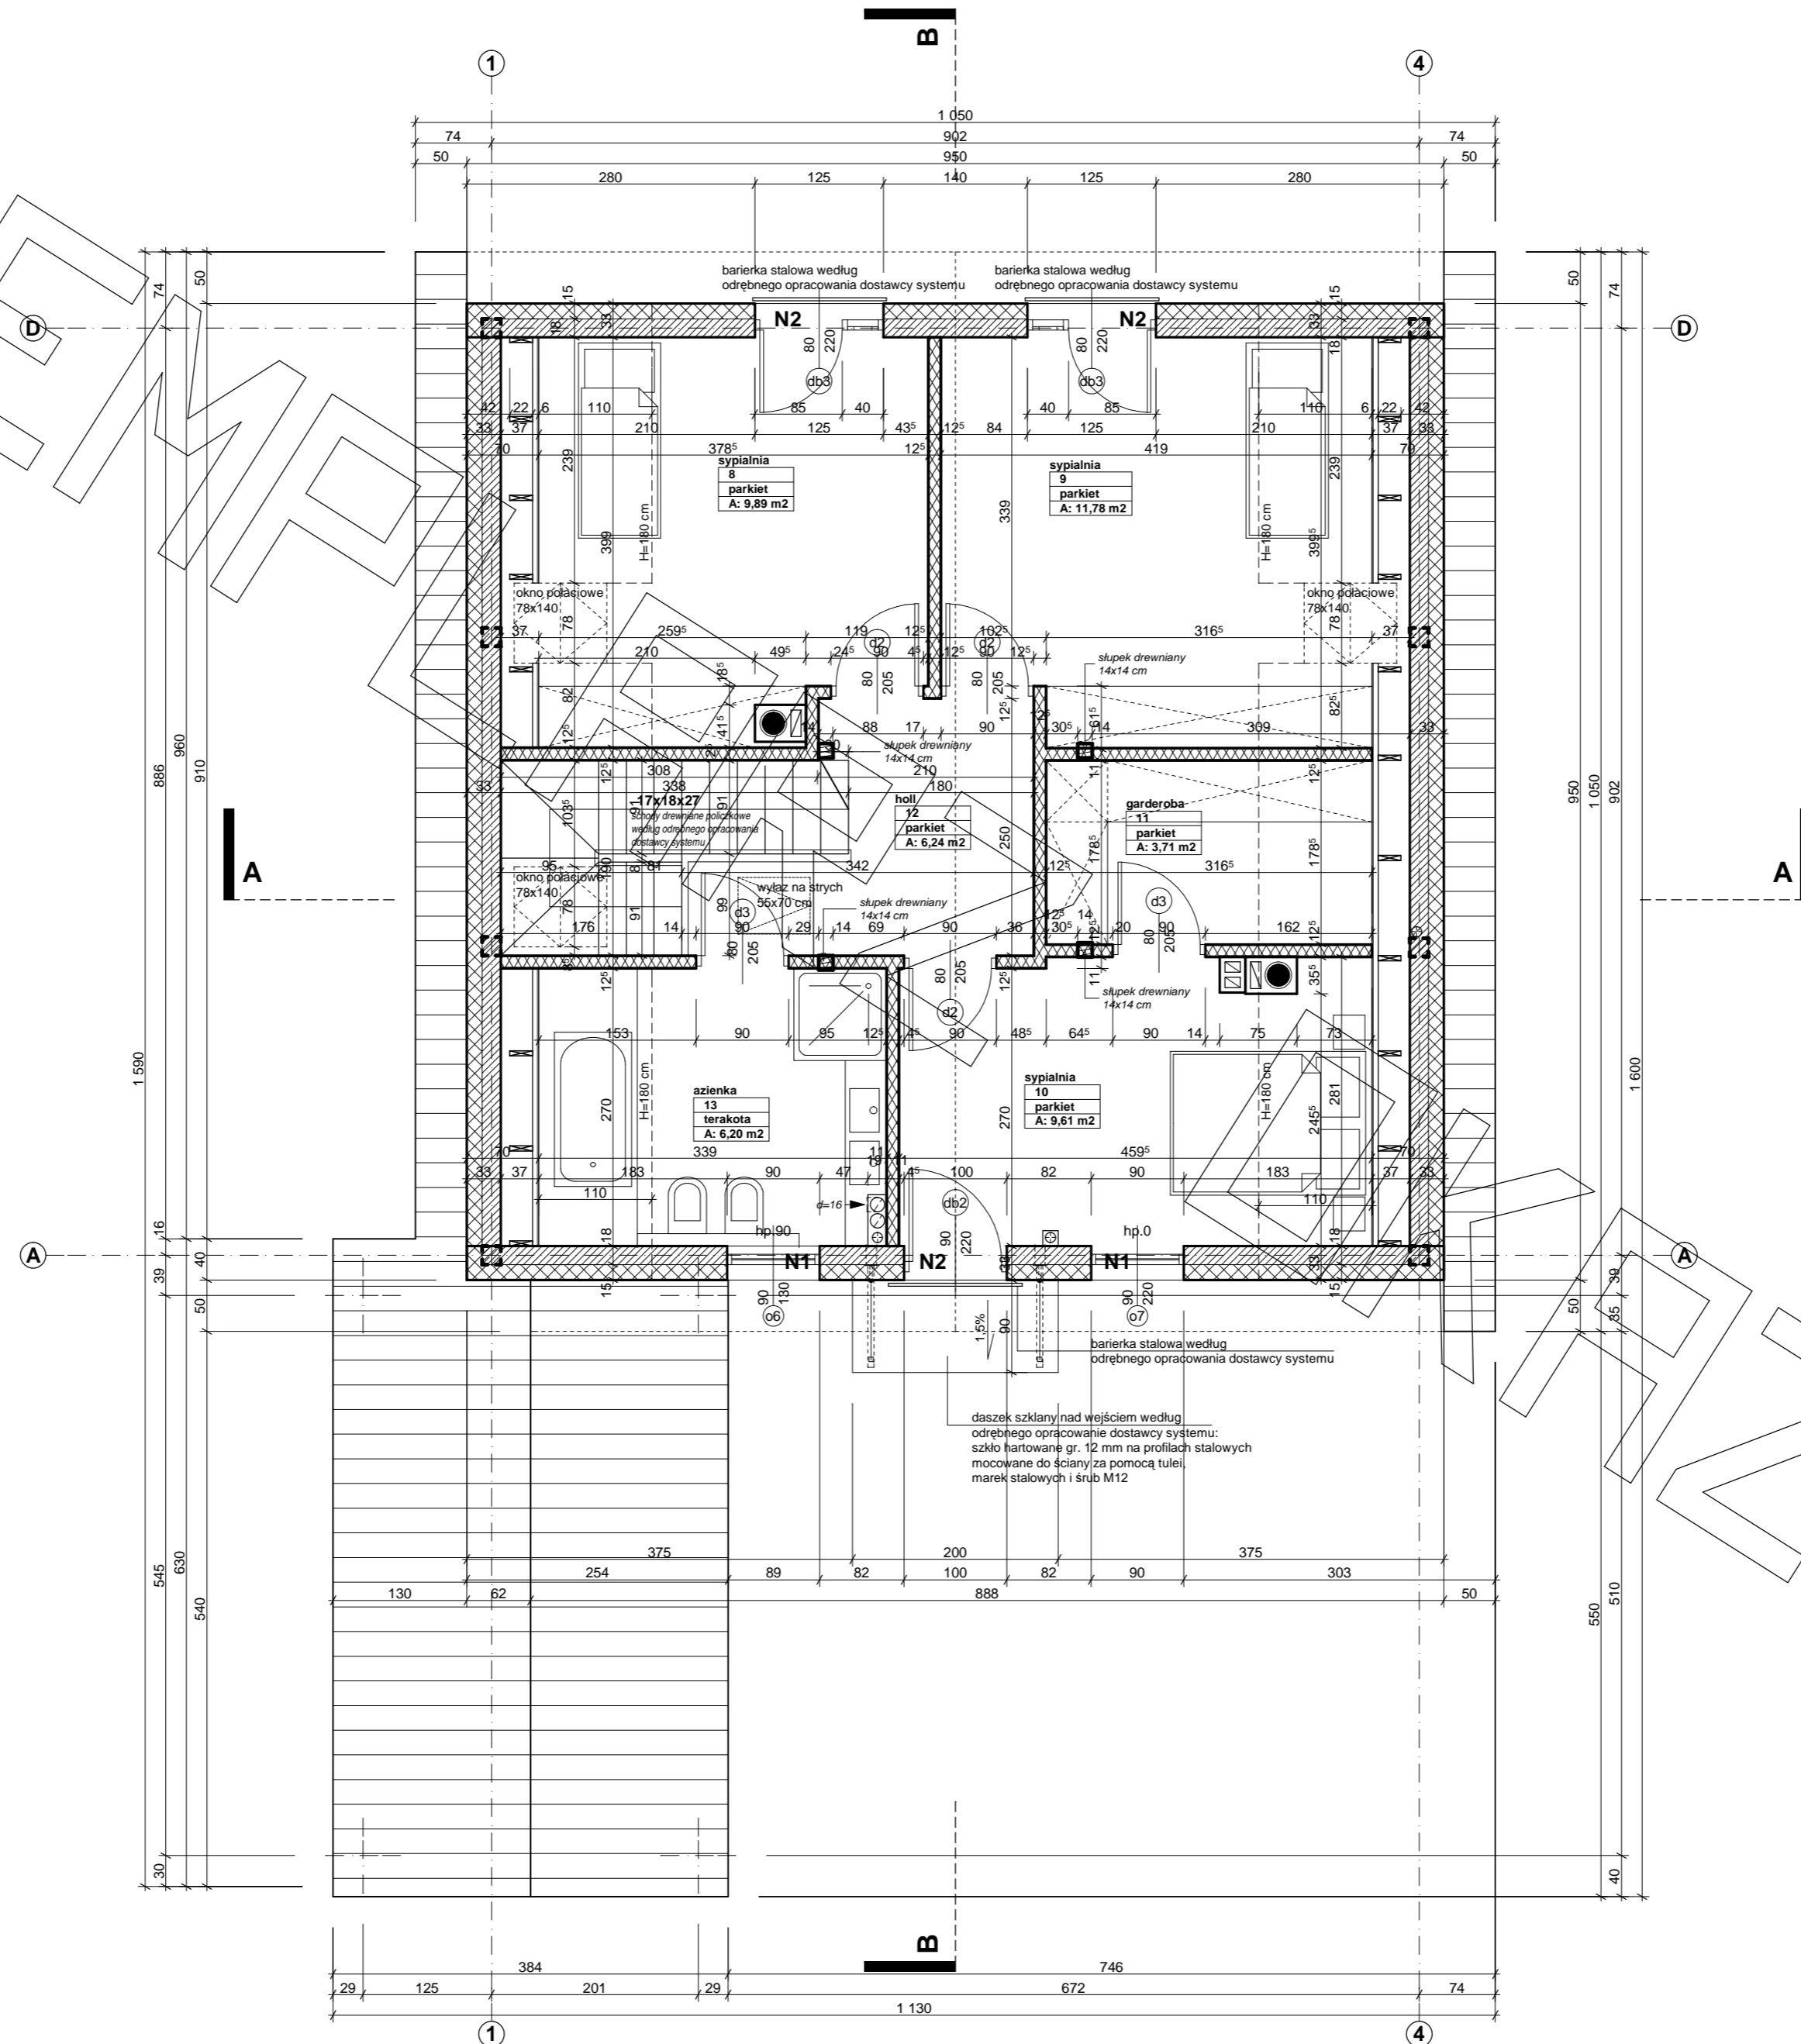

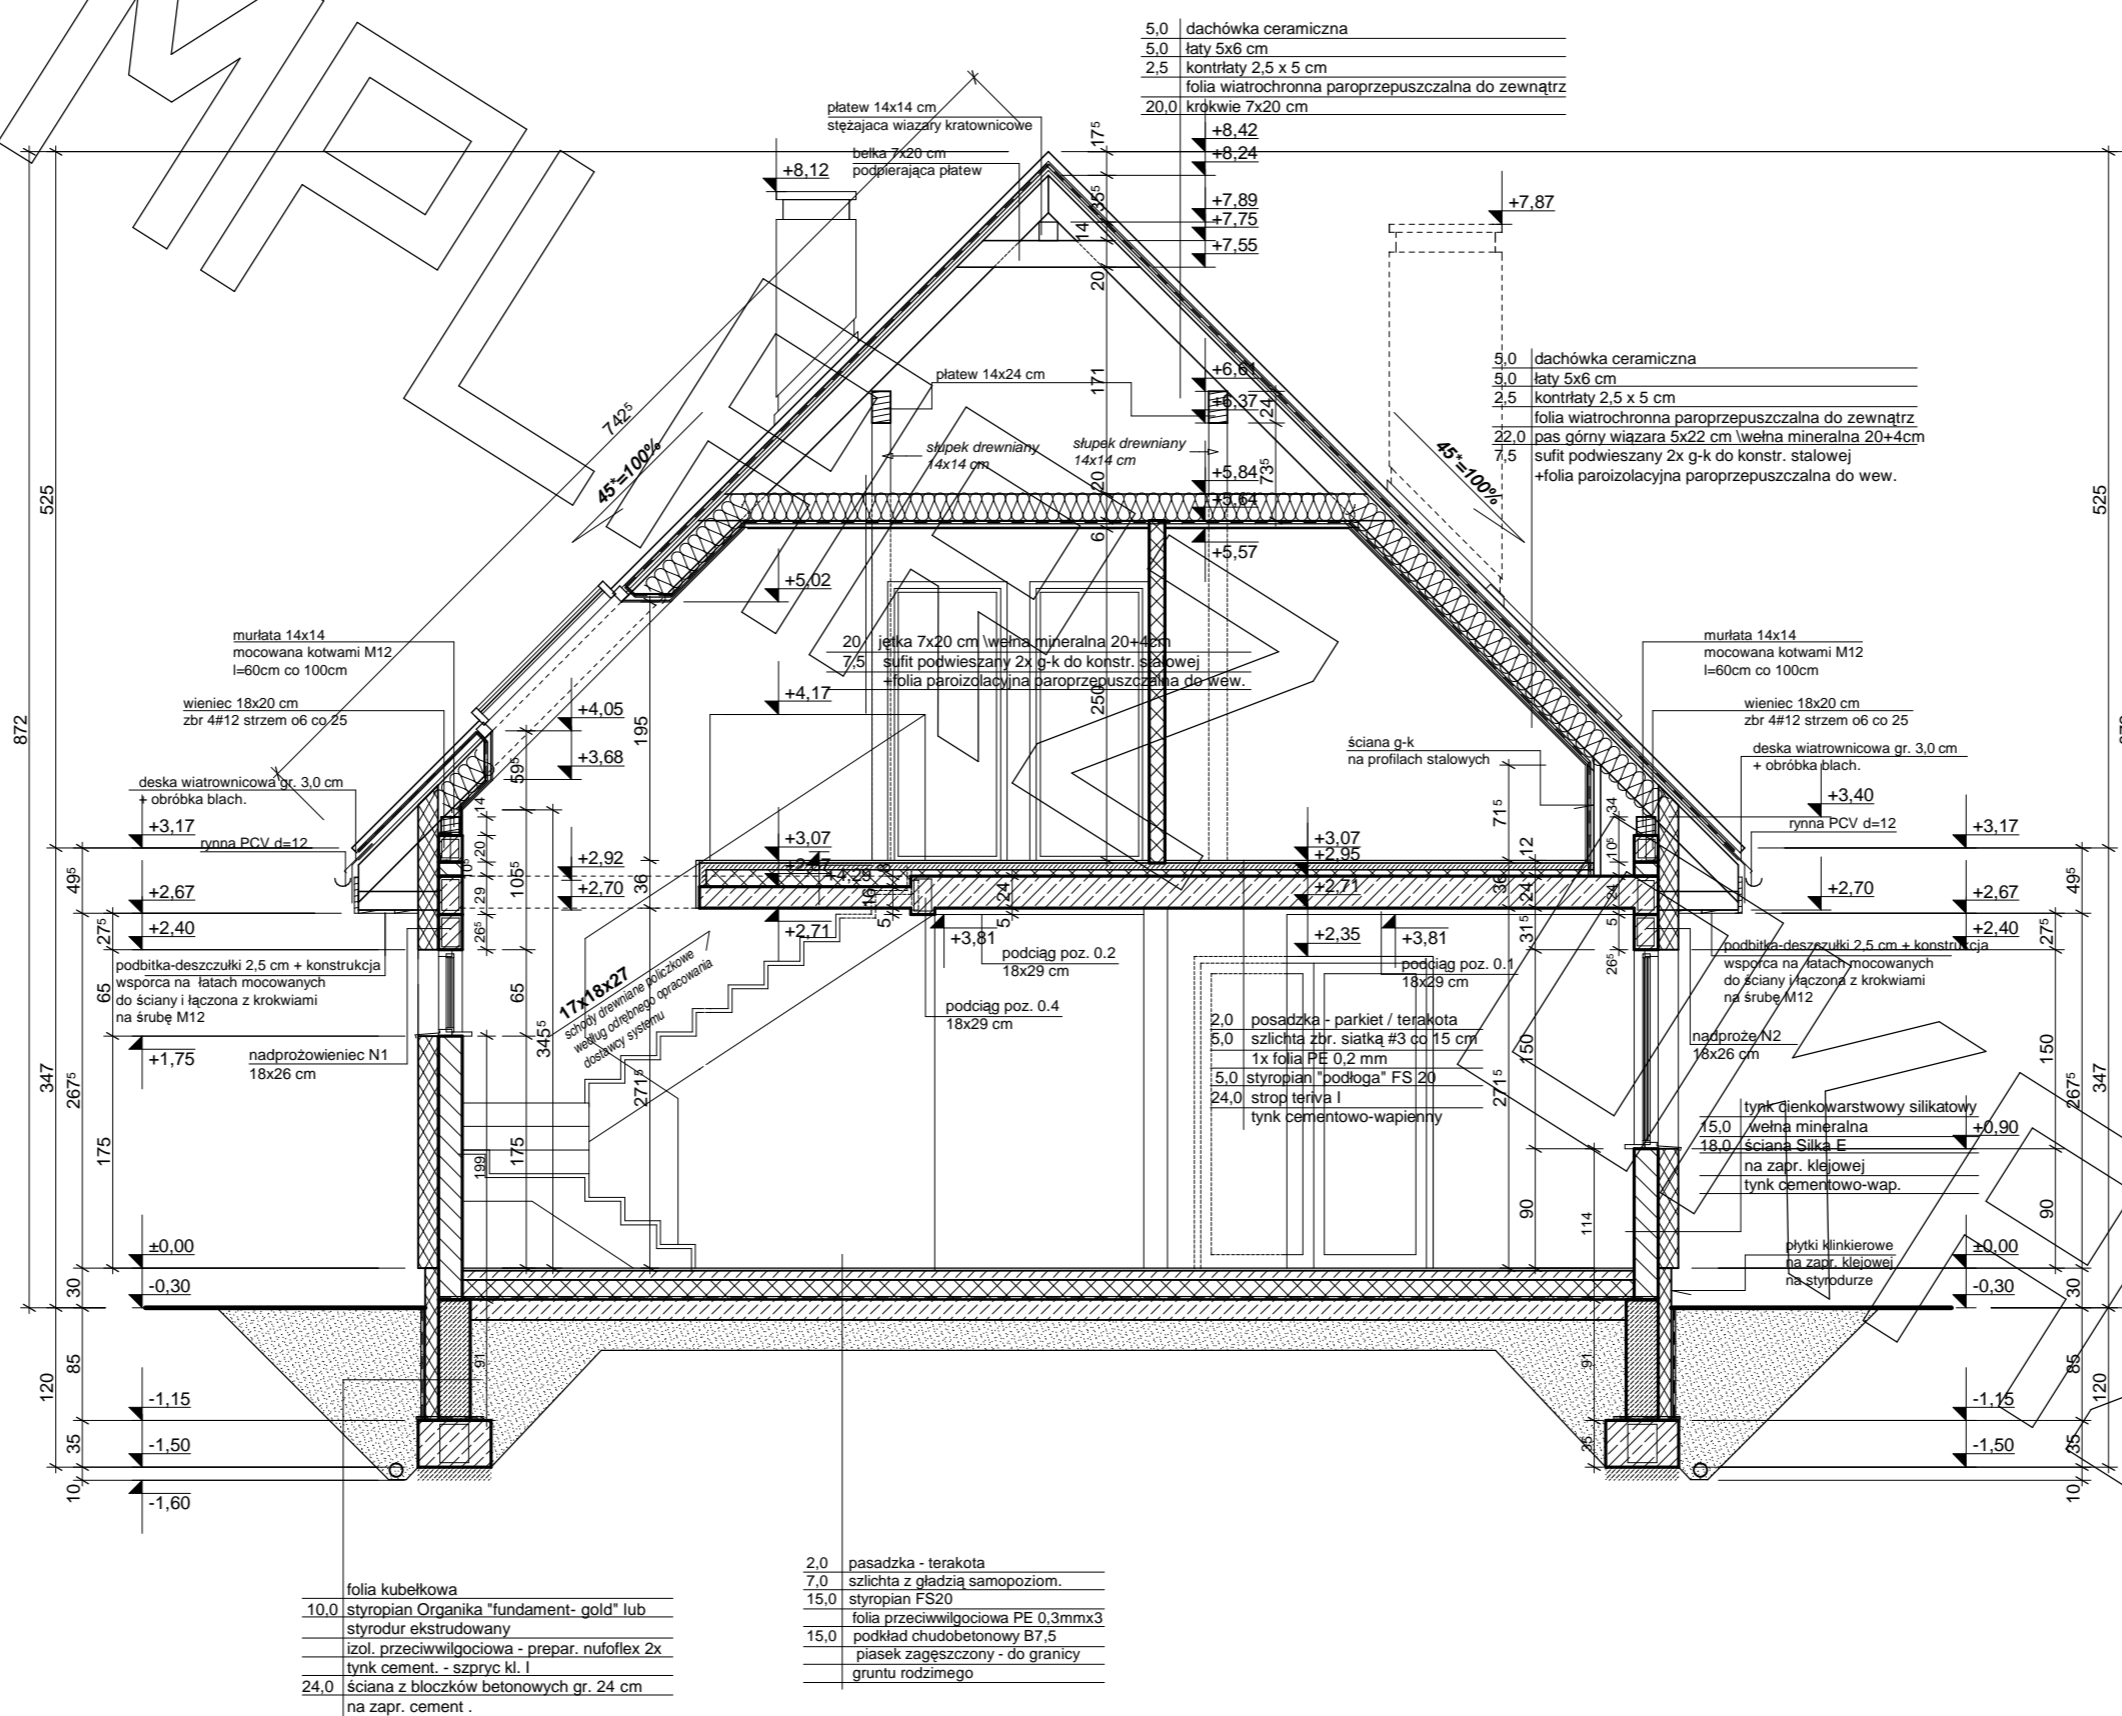

- | | | |
|--|------|---|
| folia kubekowa | 2,0 | posadzka - terakota |
| 10,0 styropian Organika "fundament-gold" lub styrodur ekstrudowany | 7,0 | szlichta z gładzia samopoziom. |
| izol. przeciwwilgociowa - prepar. nufolflex 2x | 15,0 | styropian FS20 |
| tylnk cement. - szpryc. kl. I | | folia przeciwwilgociowa PE 0,3mmx3 |
| 24,0 ściana z bloczków betonowych gr. 24 cm na zapr. cement. | 15,0 | podkład chudobetonowy B7,5 |
| | | paspek zagęszczony - do granicy guntu rodzimego |

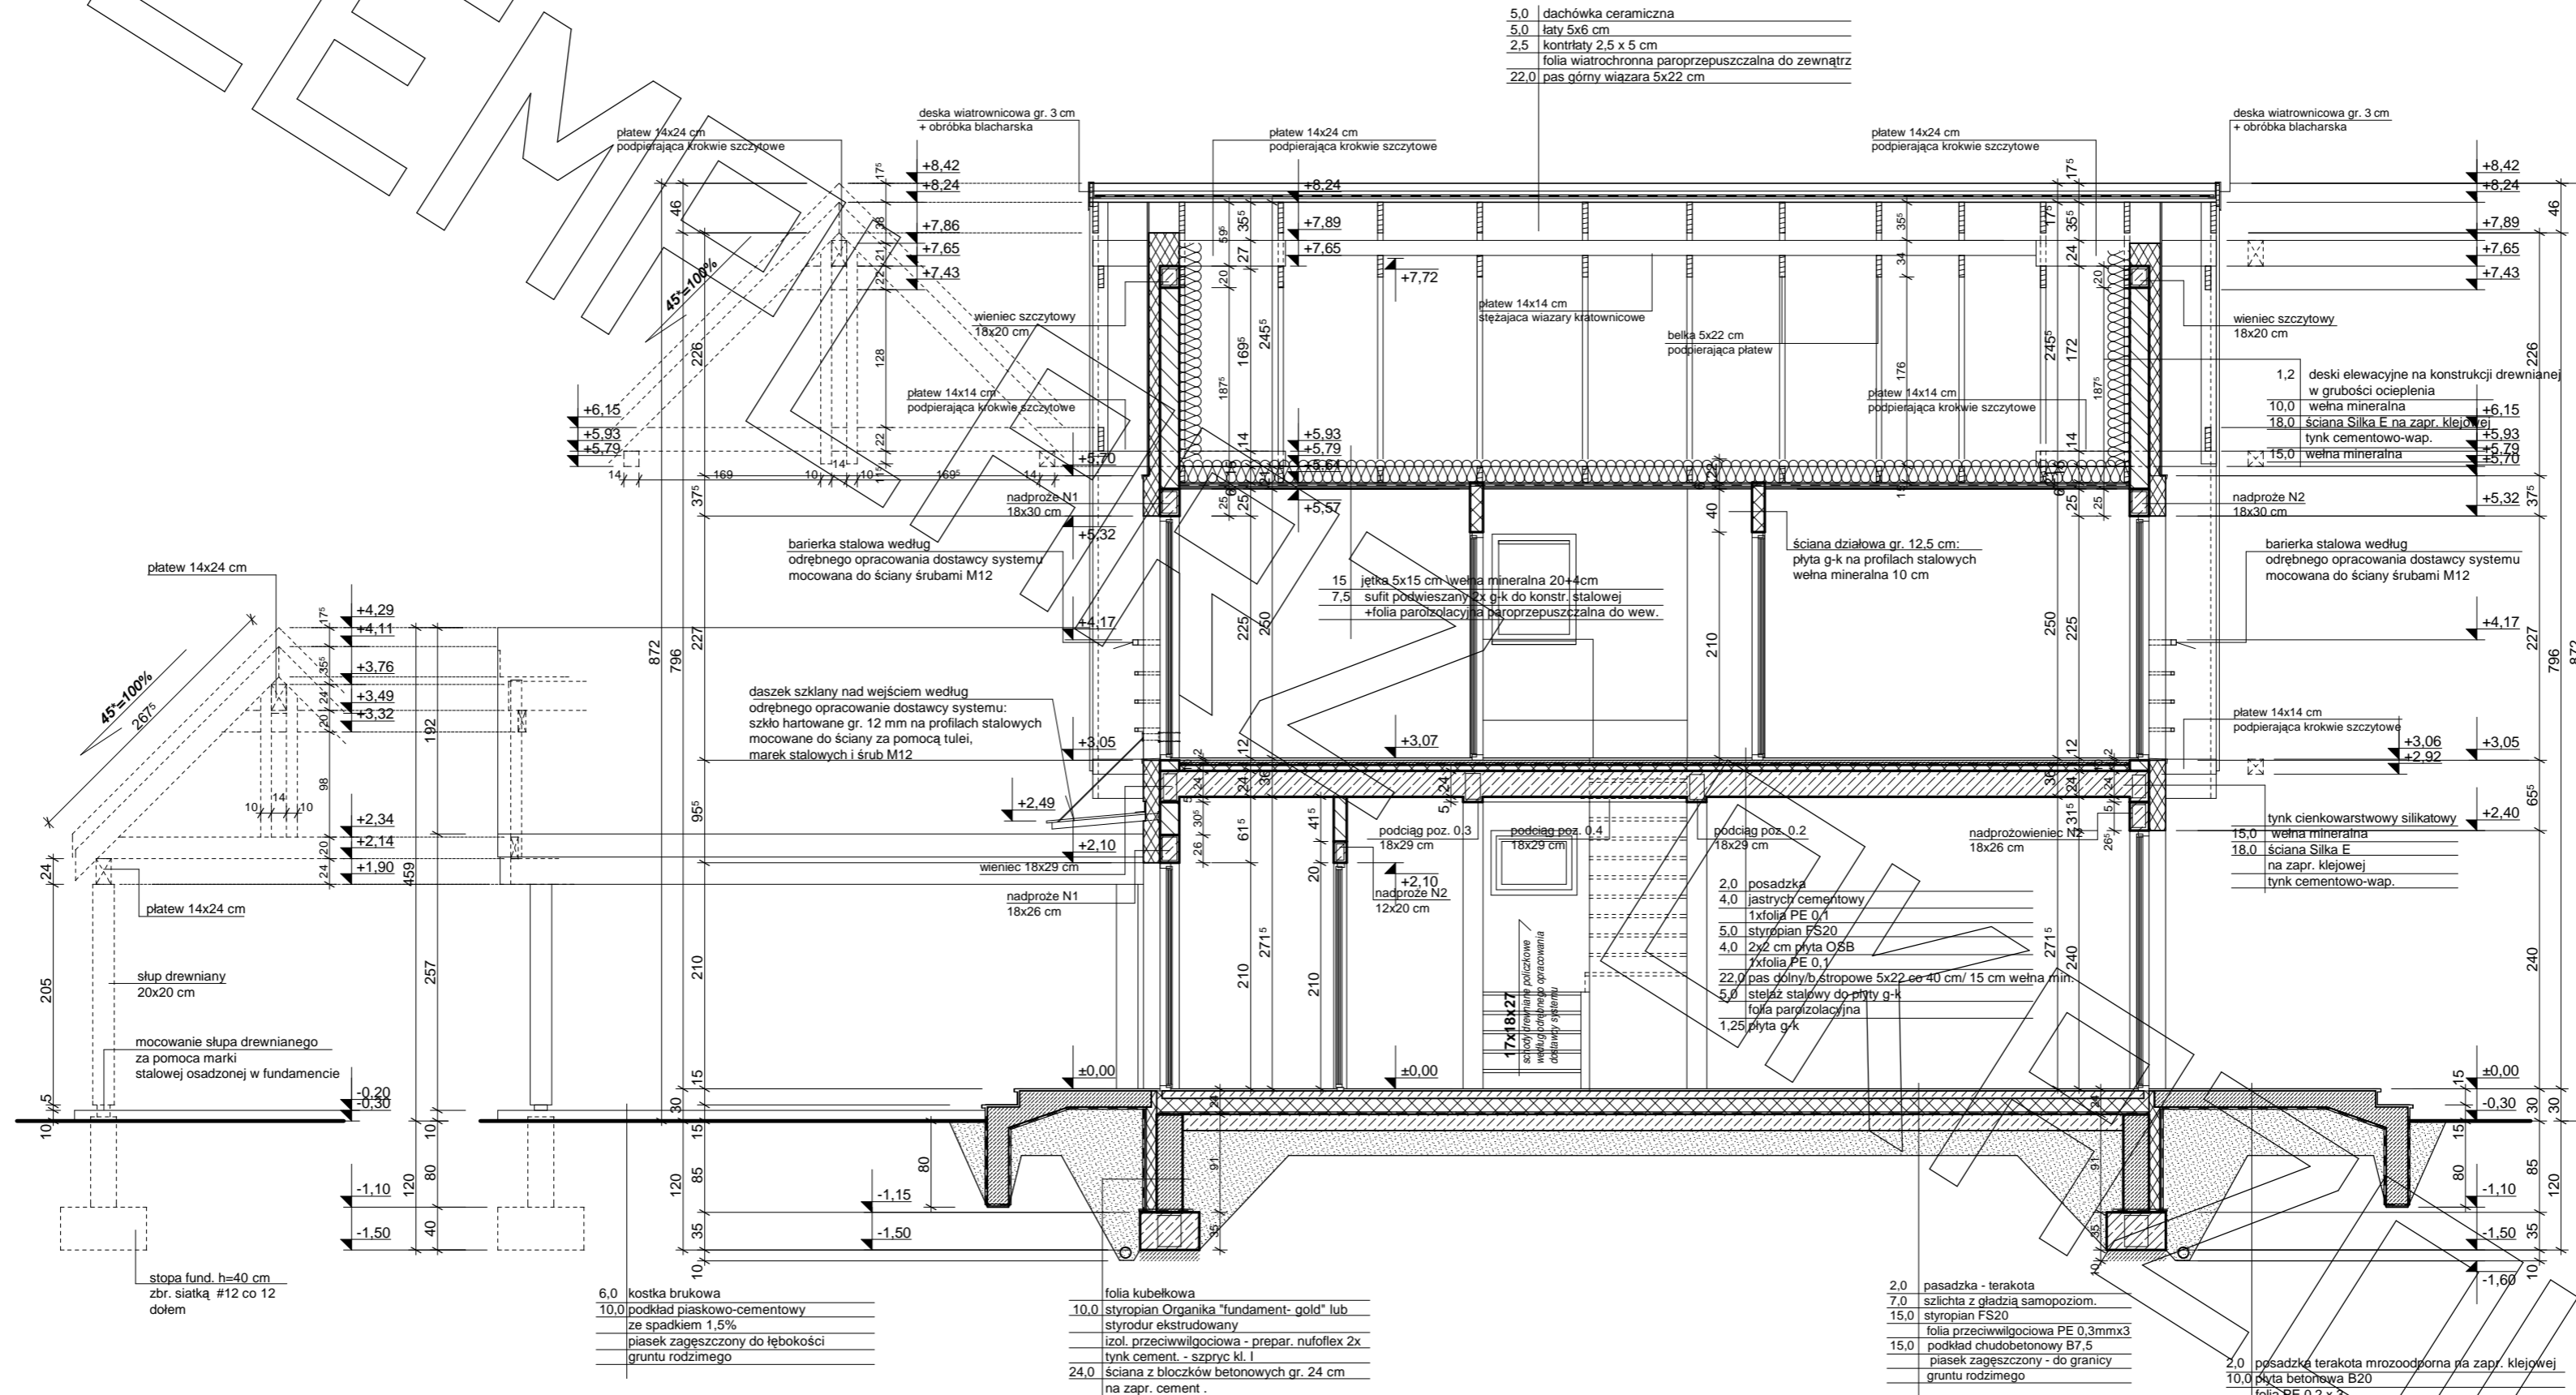


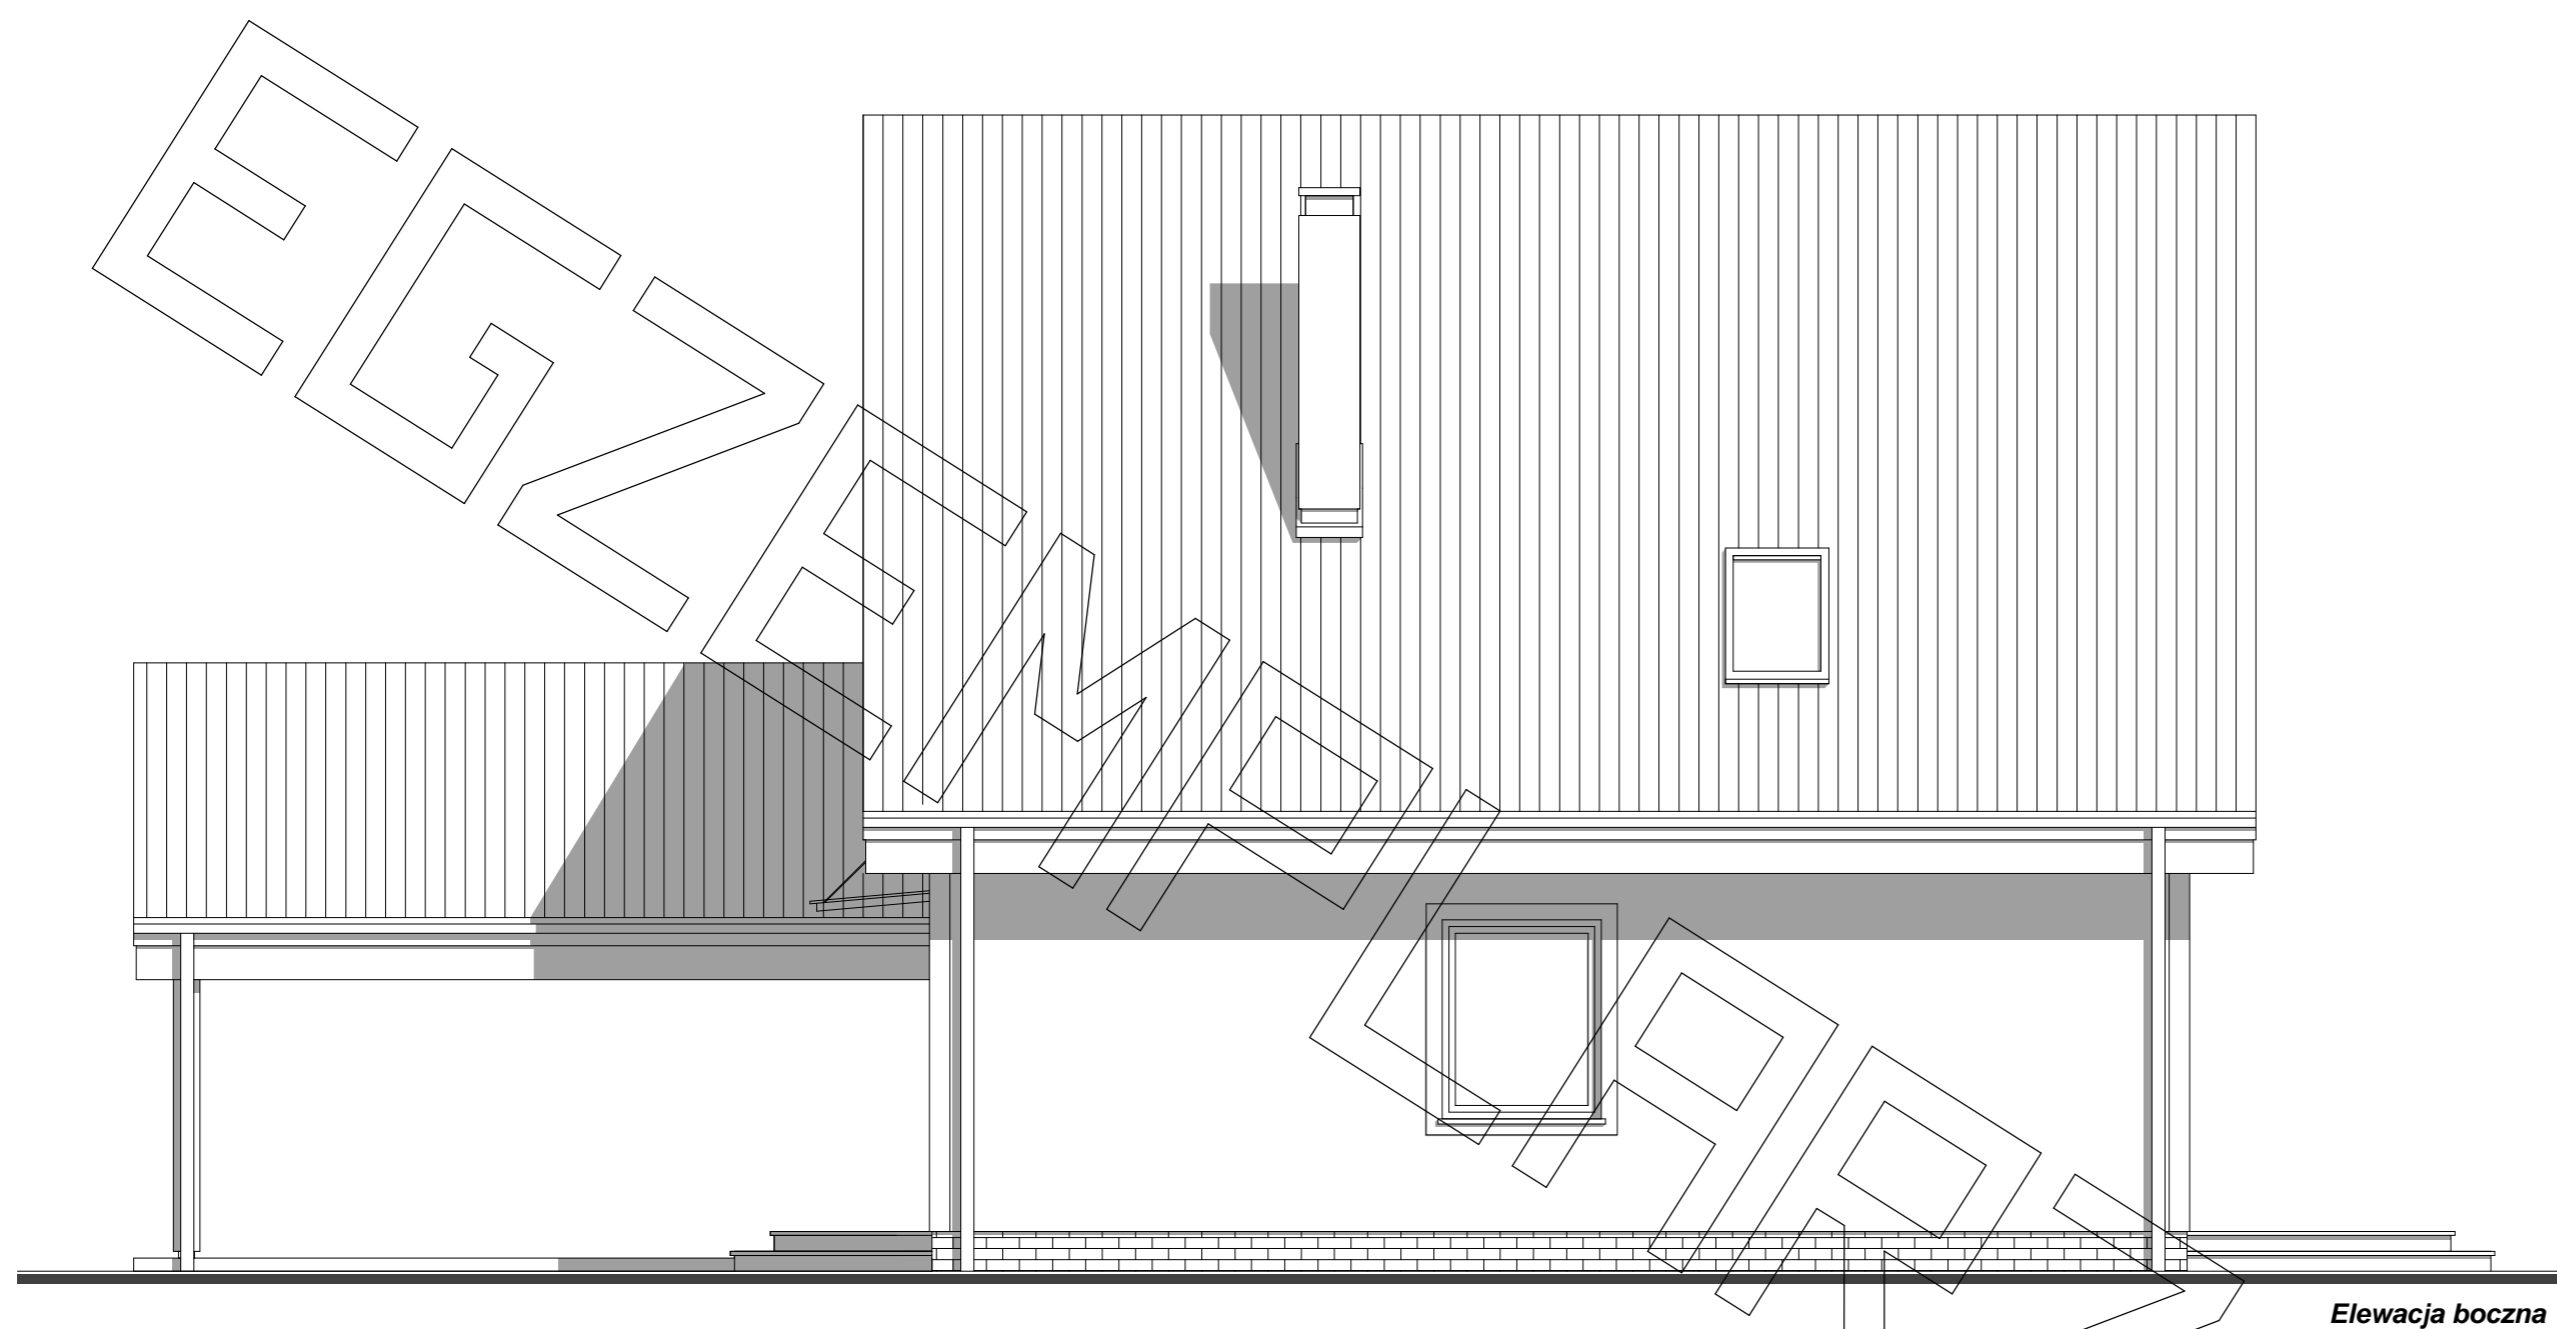


Elewacja boczna



Elewacja frontowa

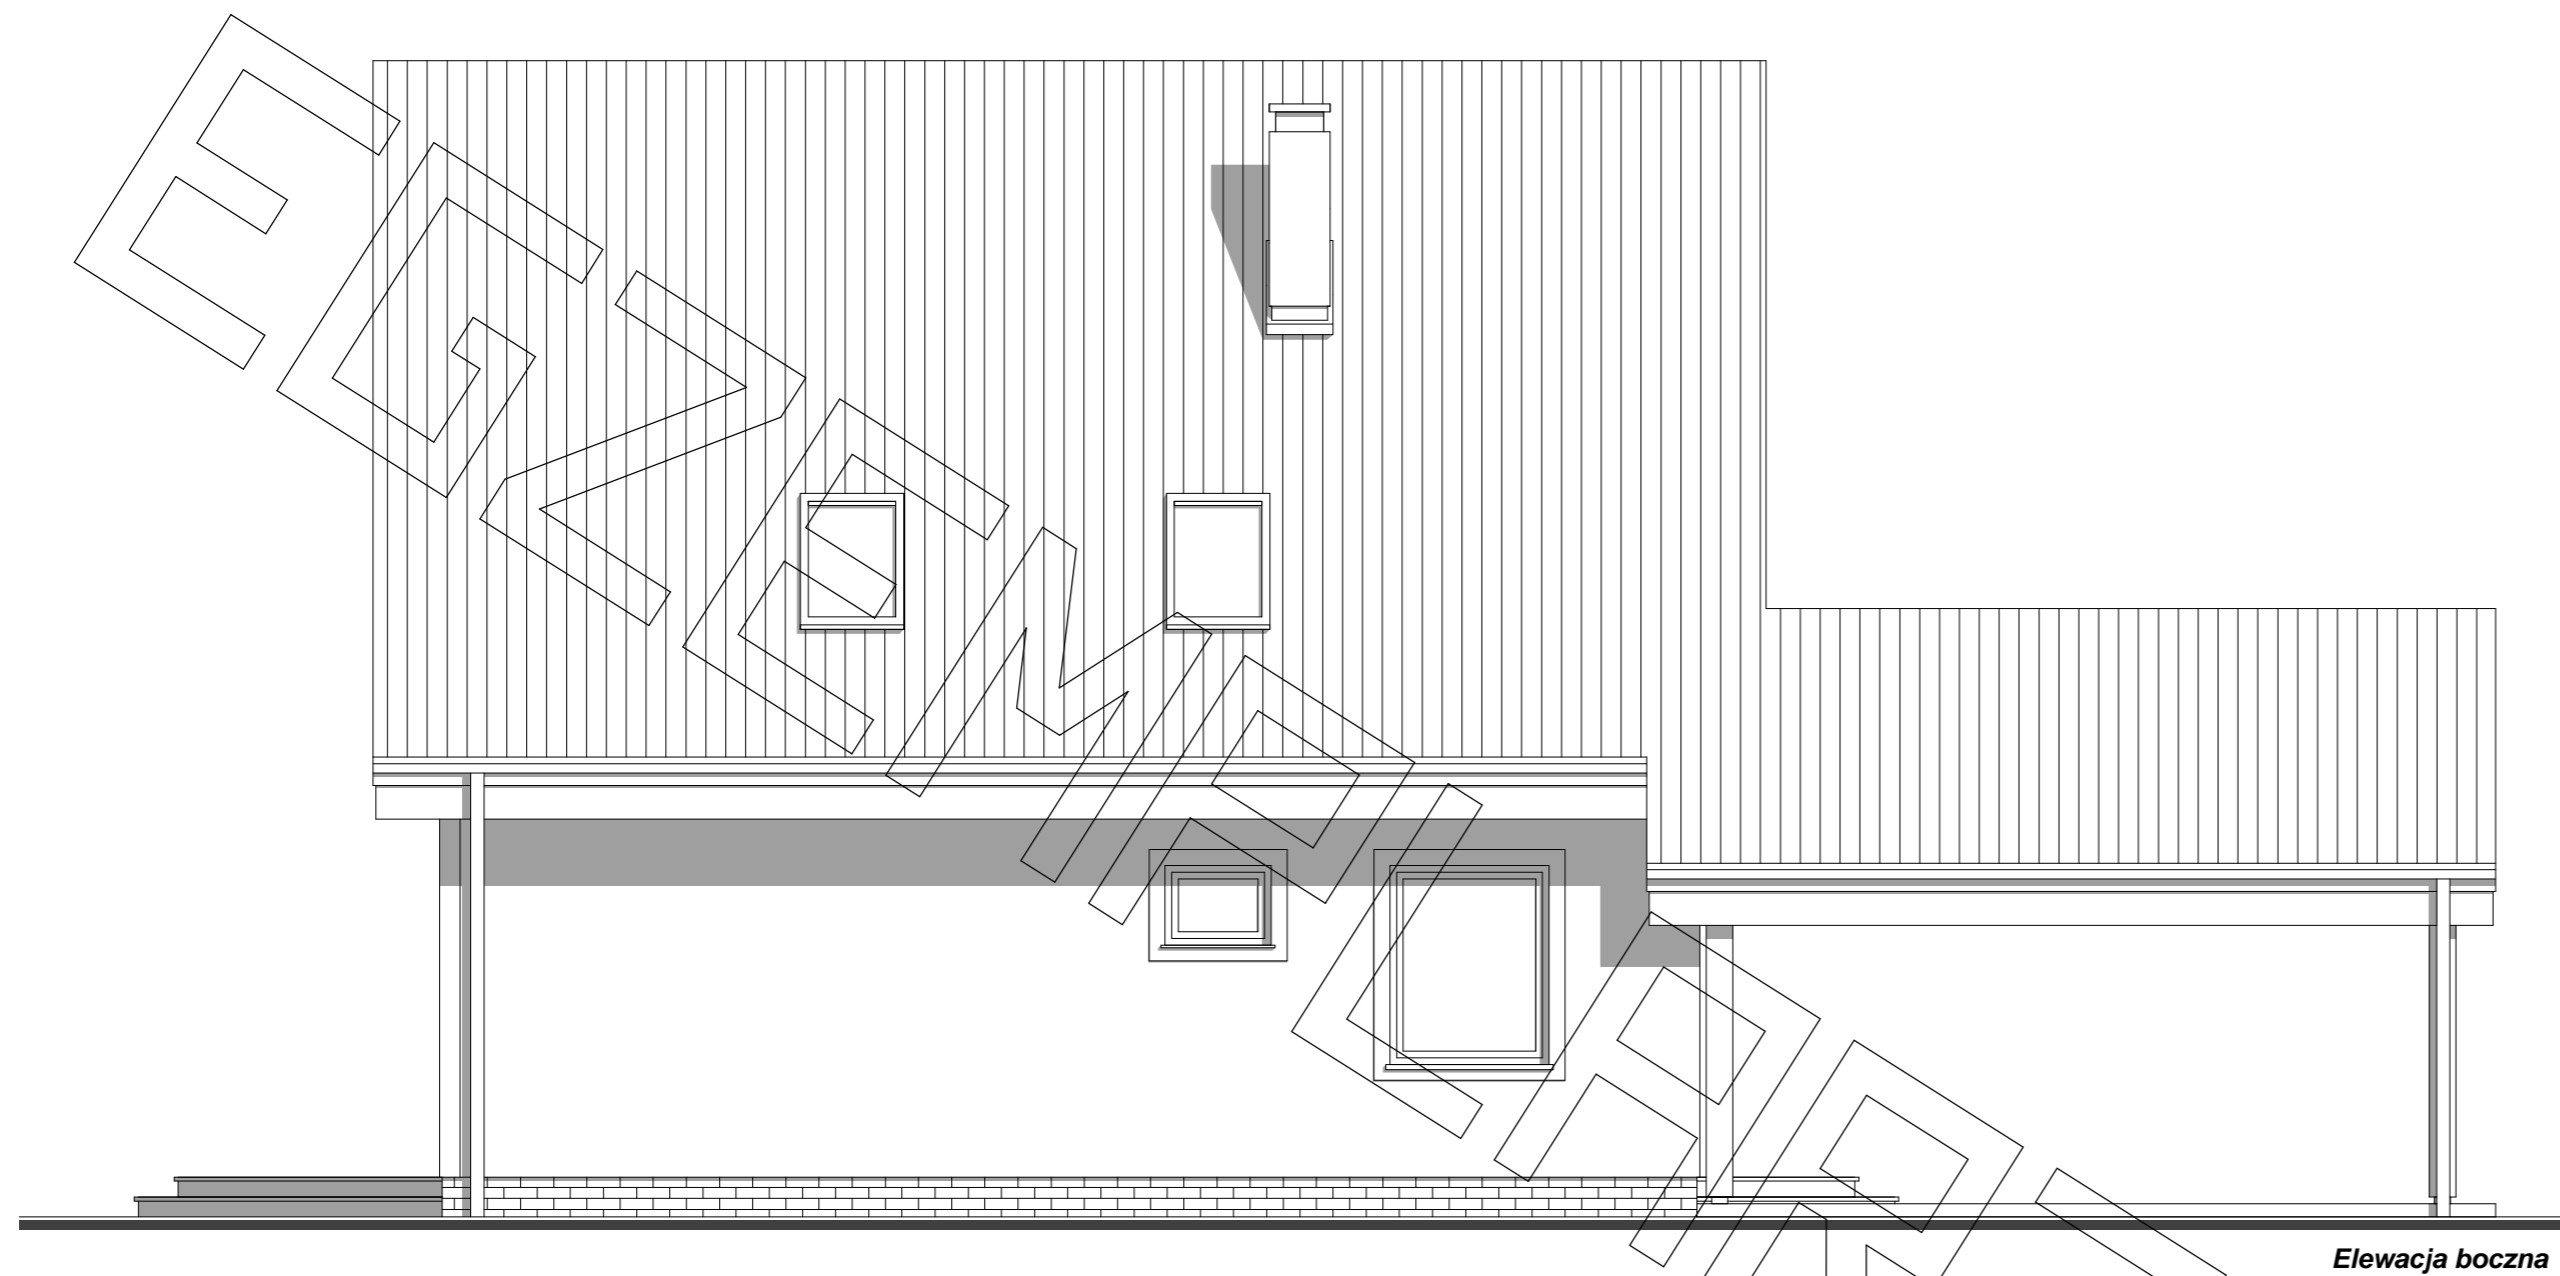

Elewacja boczna

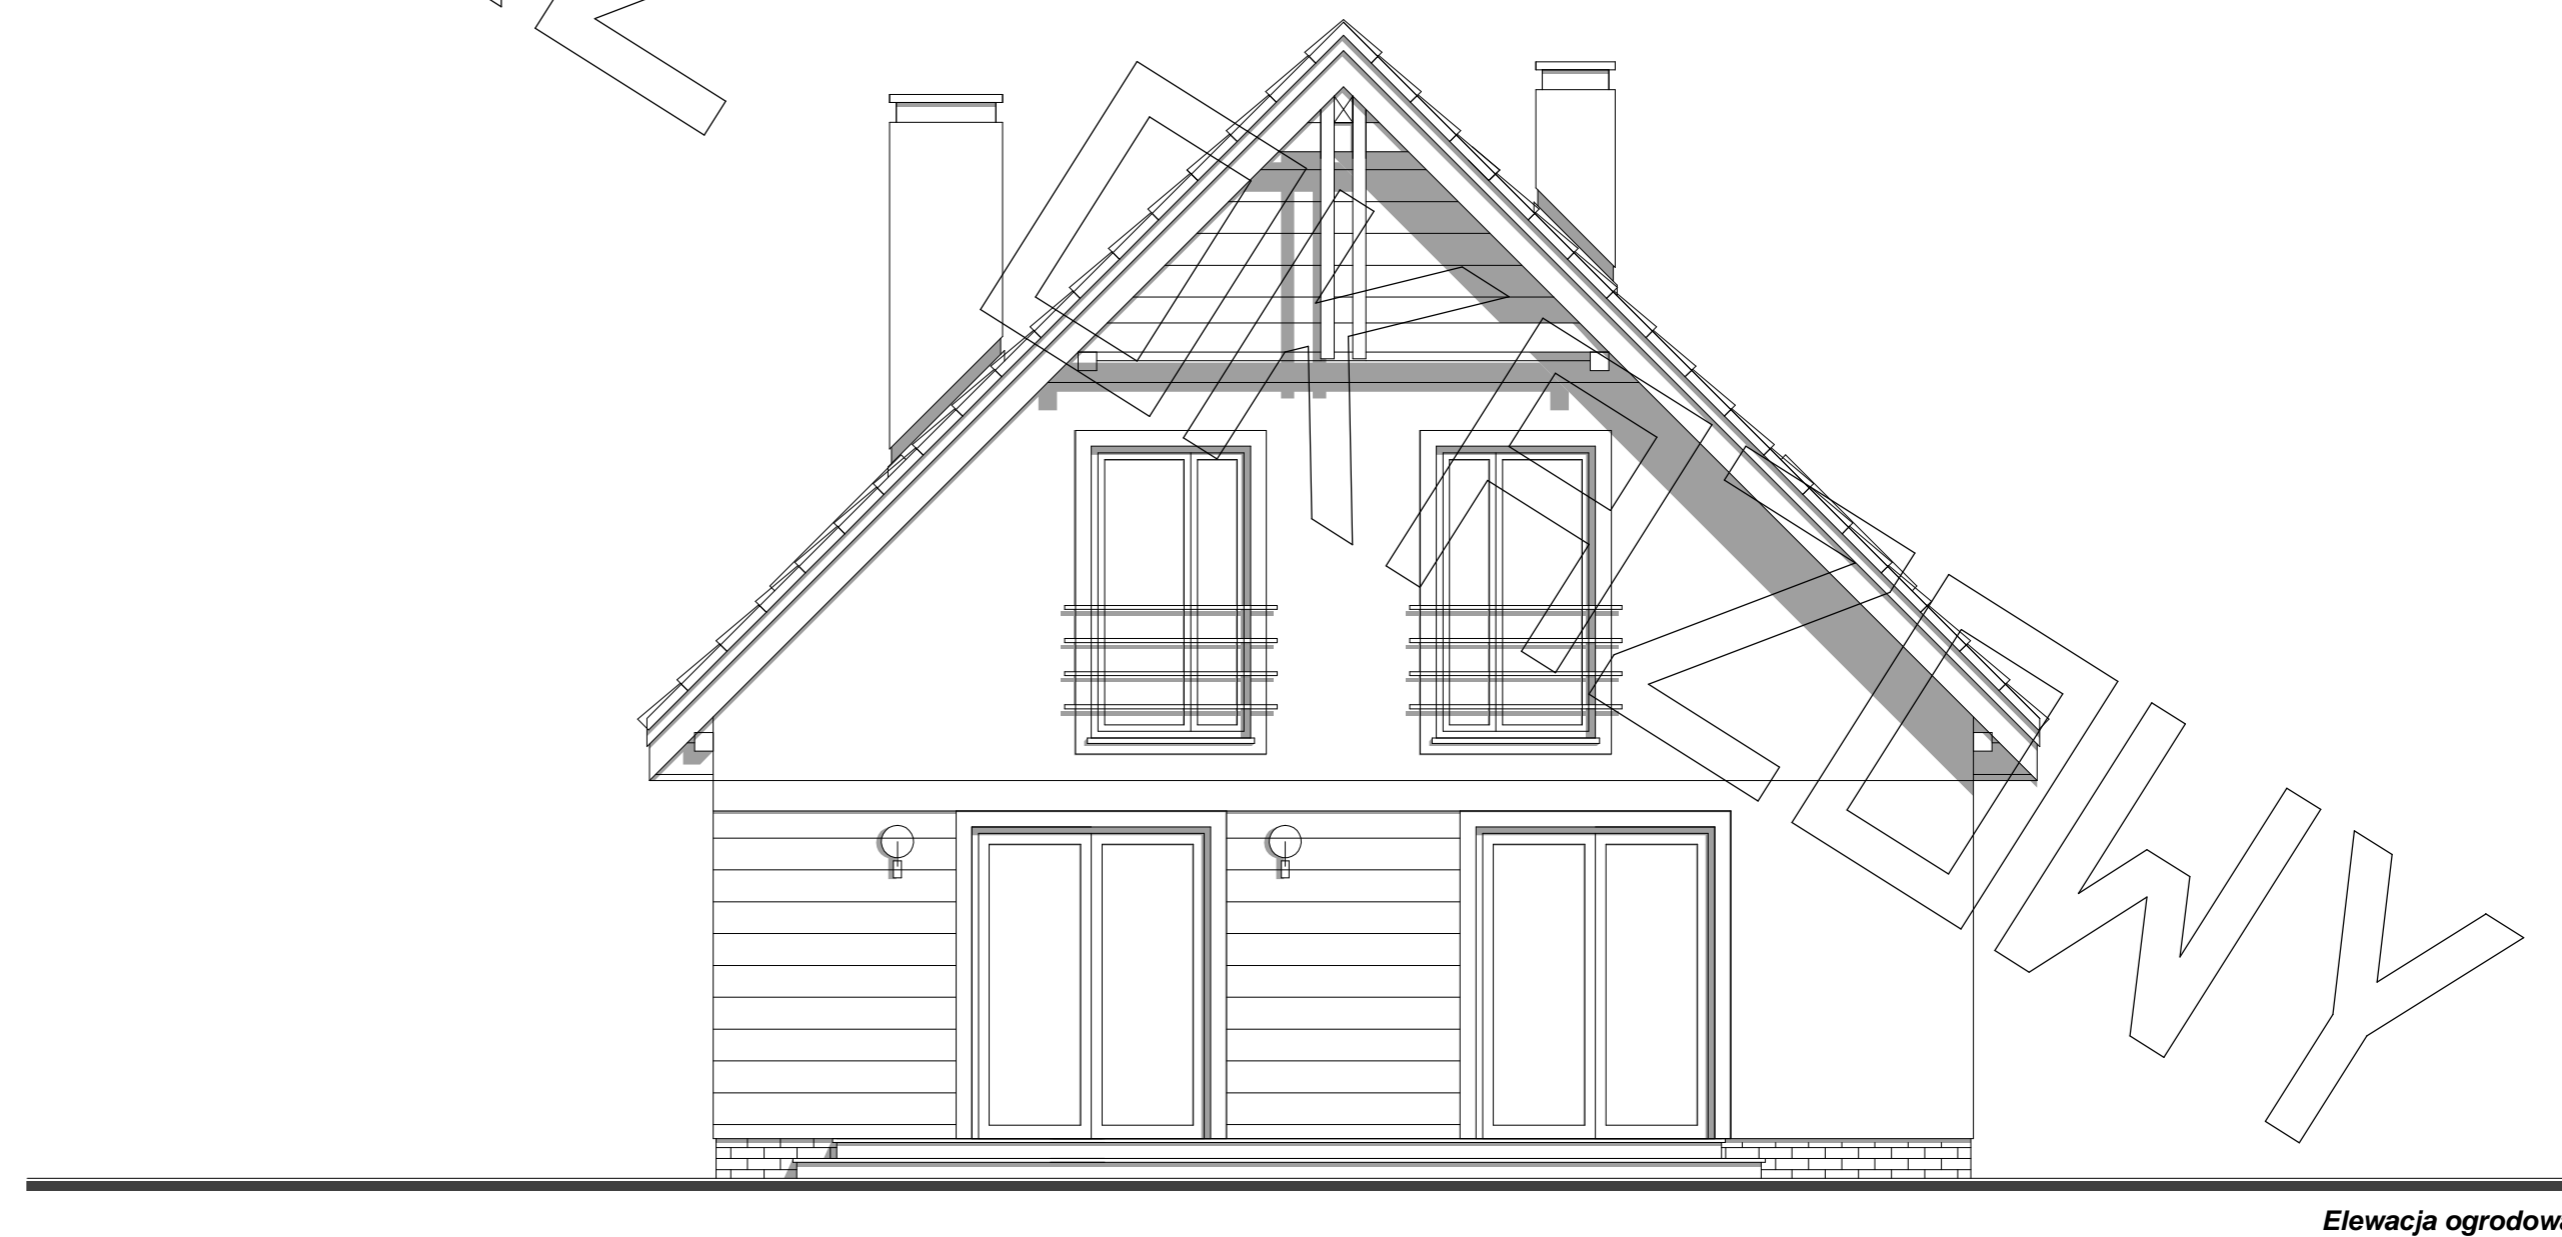

Elewacja ogrodowa