




RZUT PODDASZA

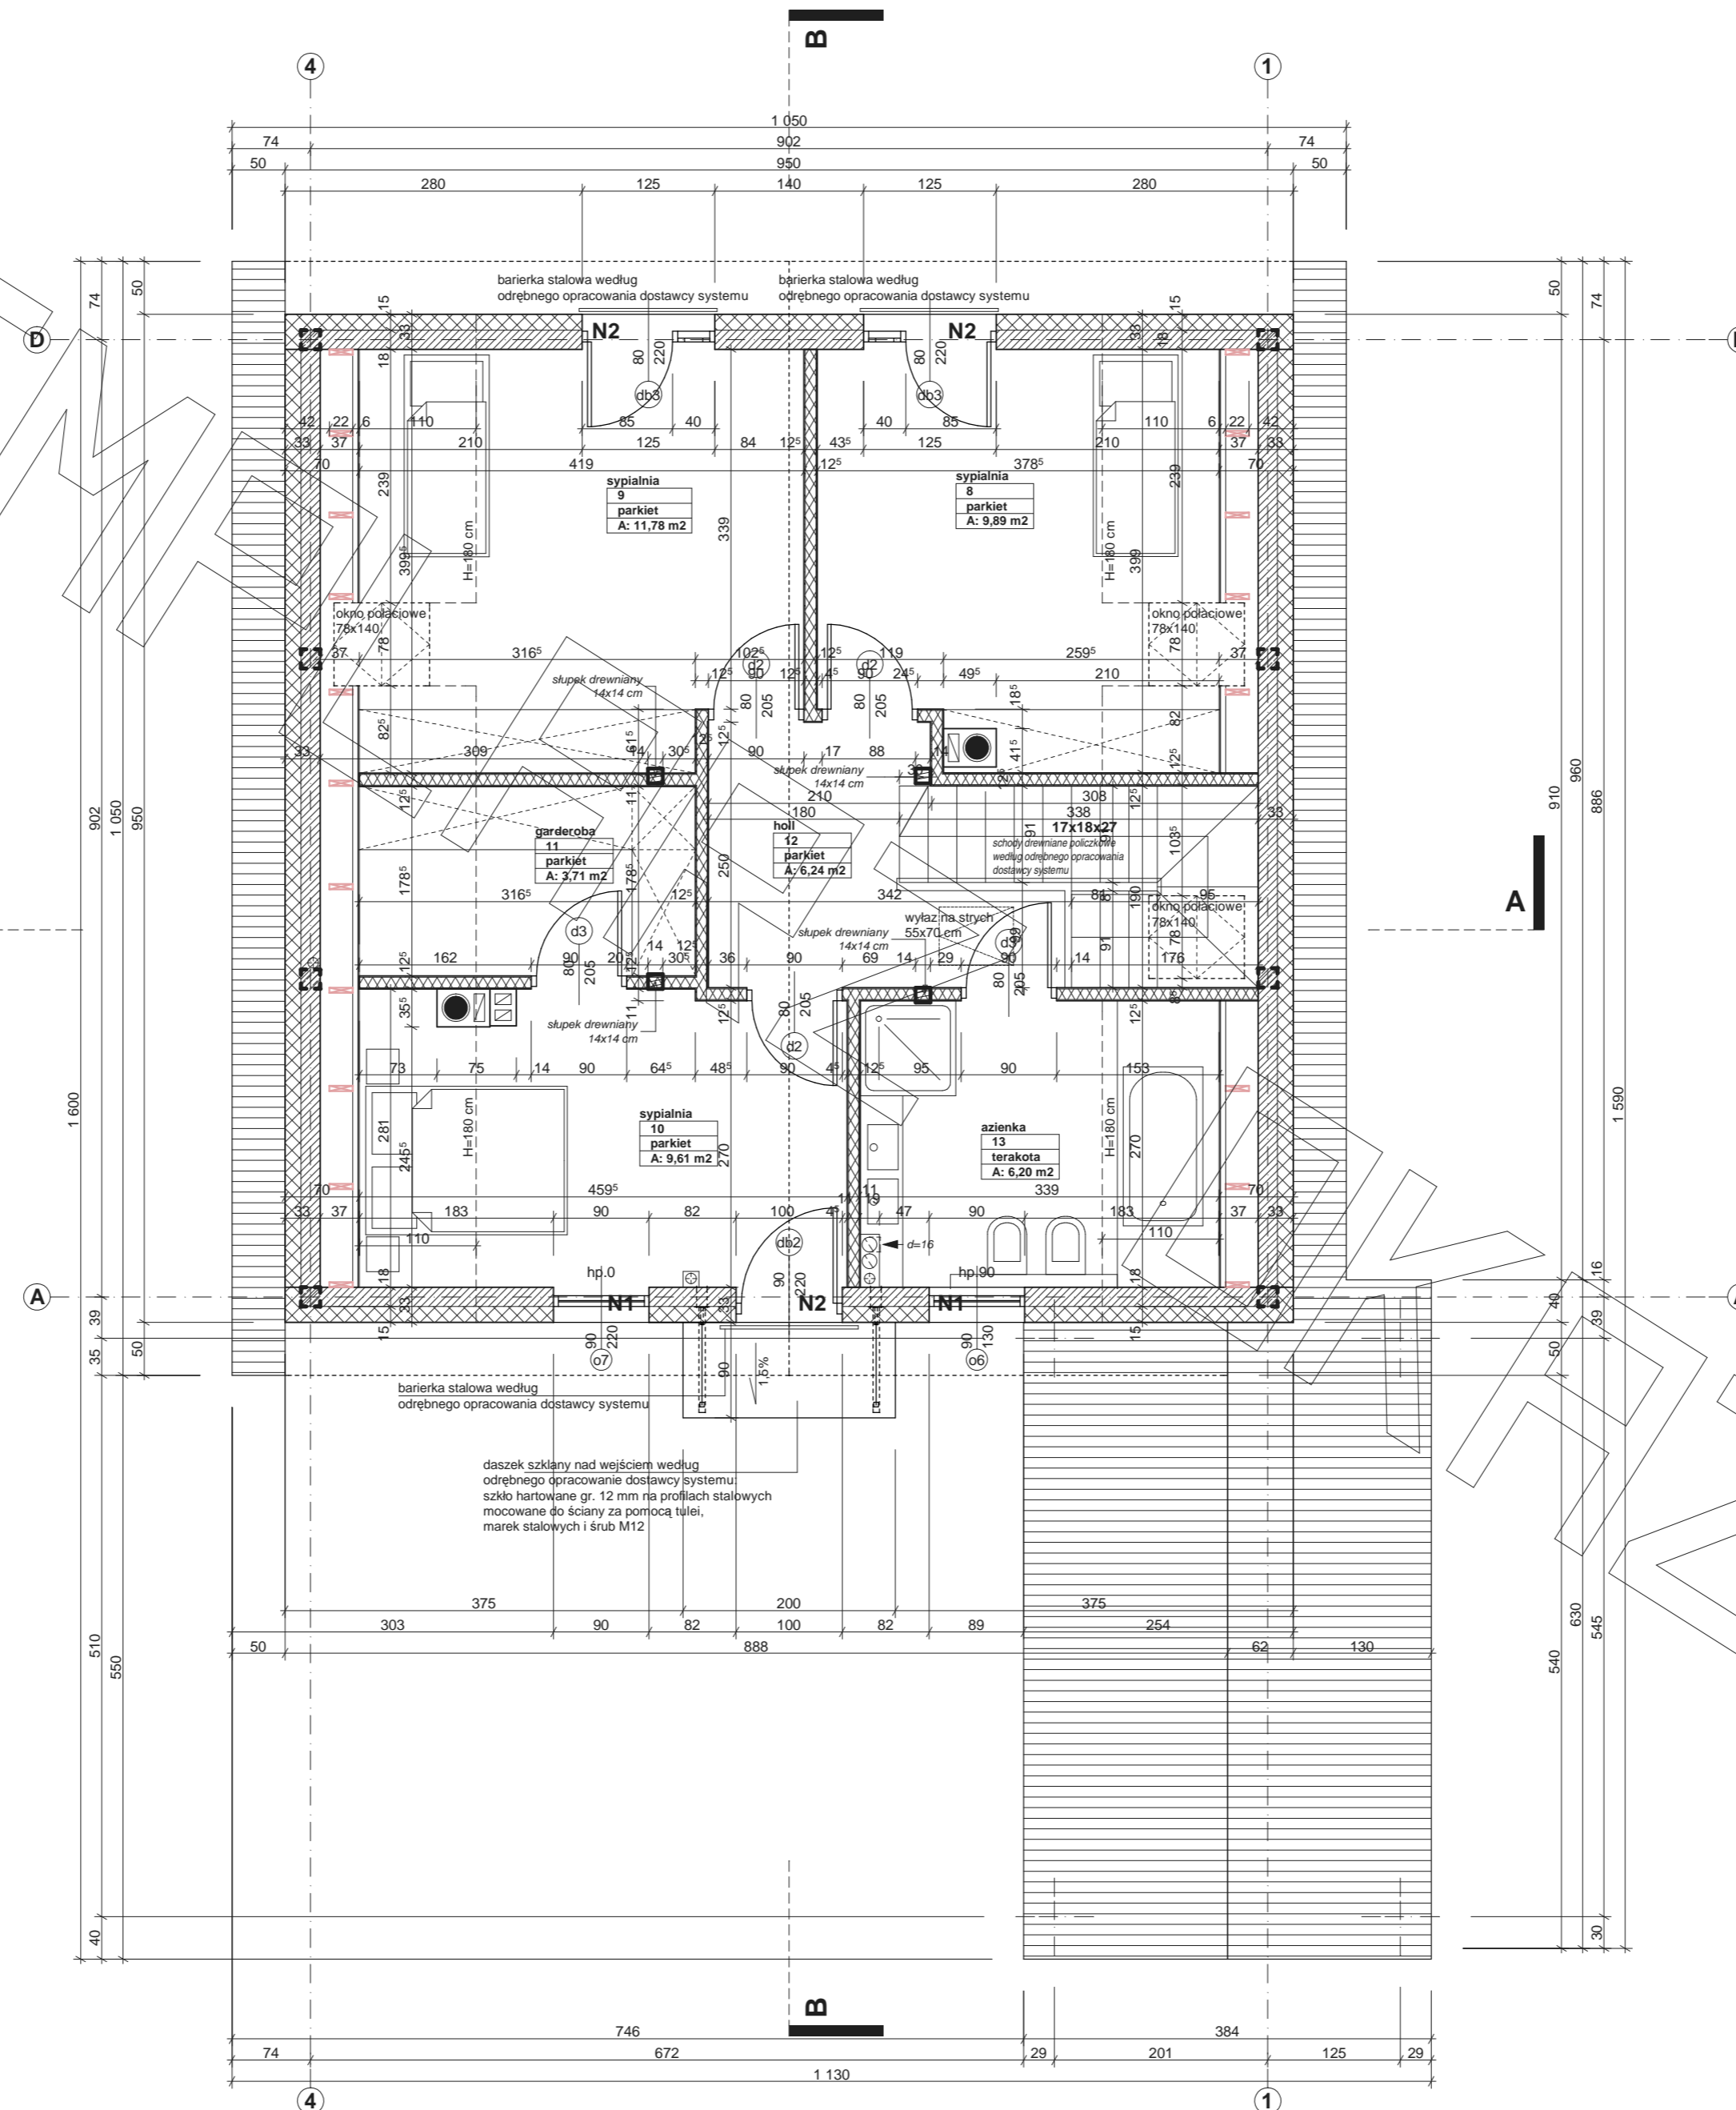


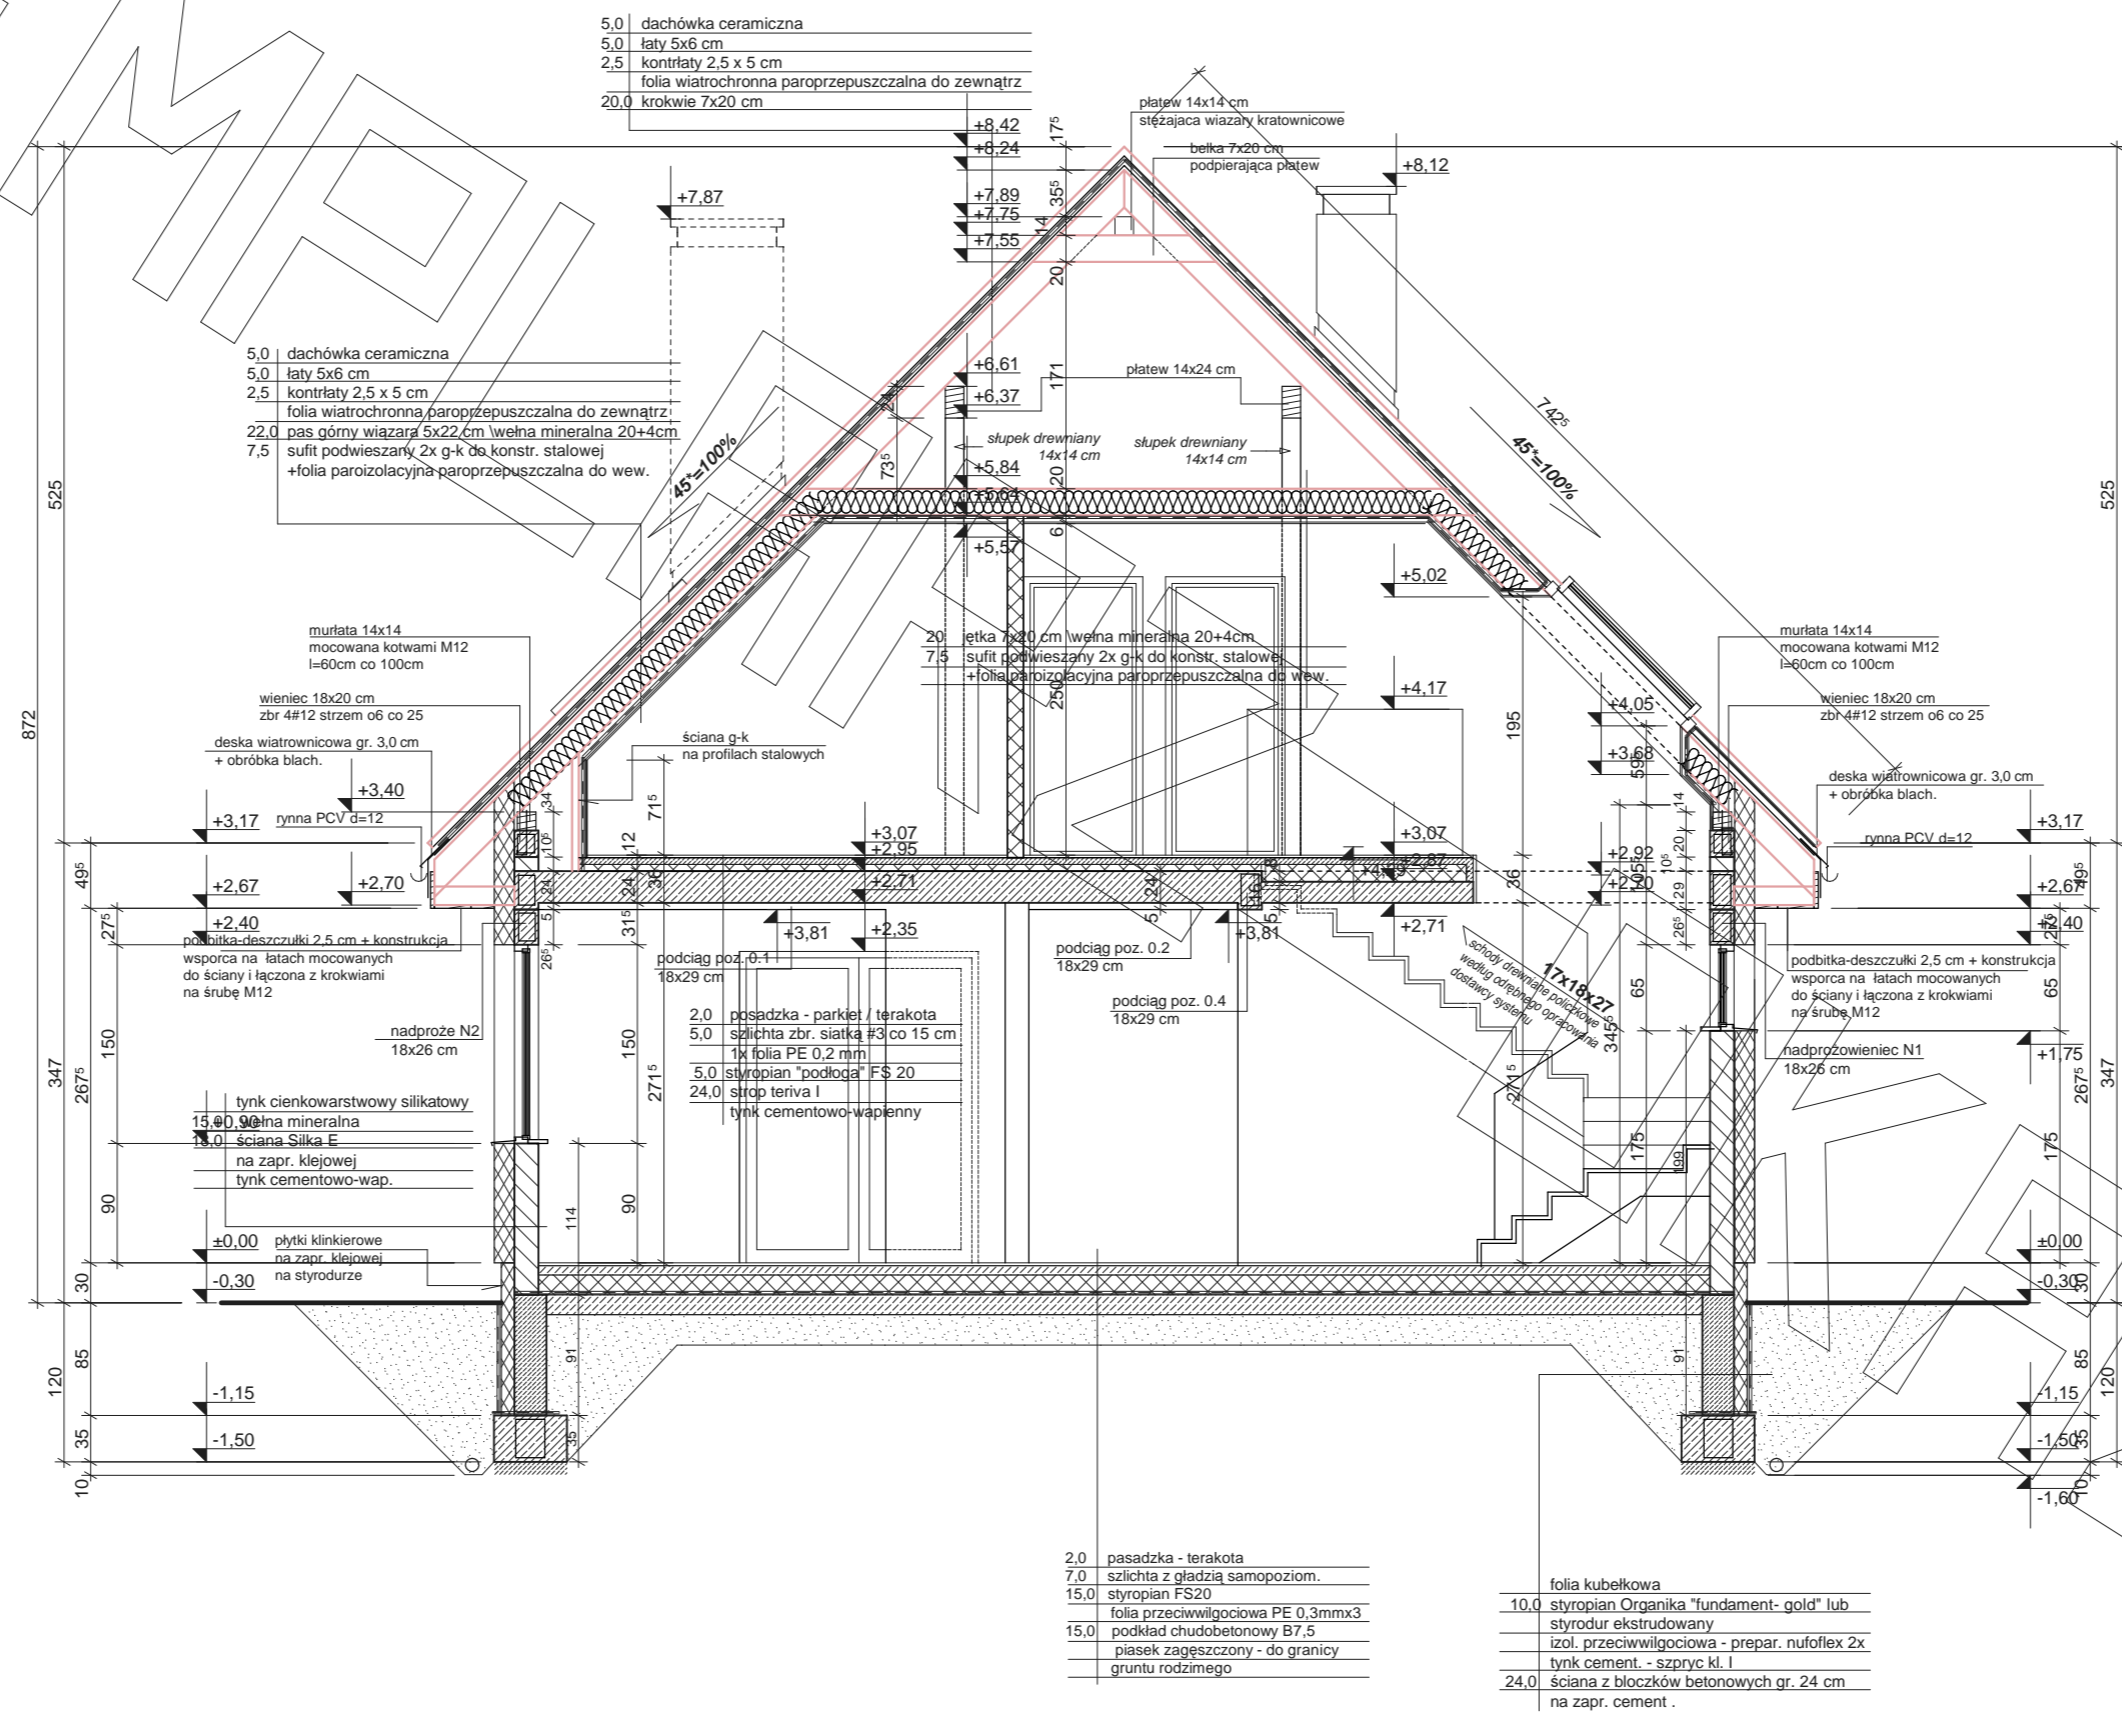

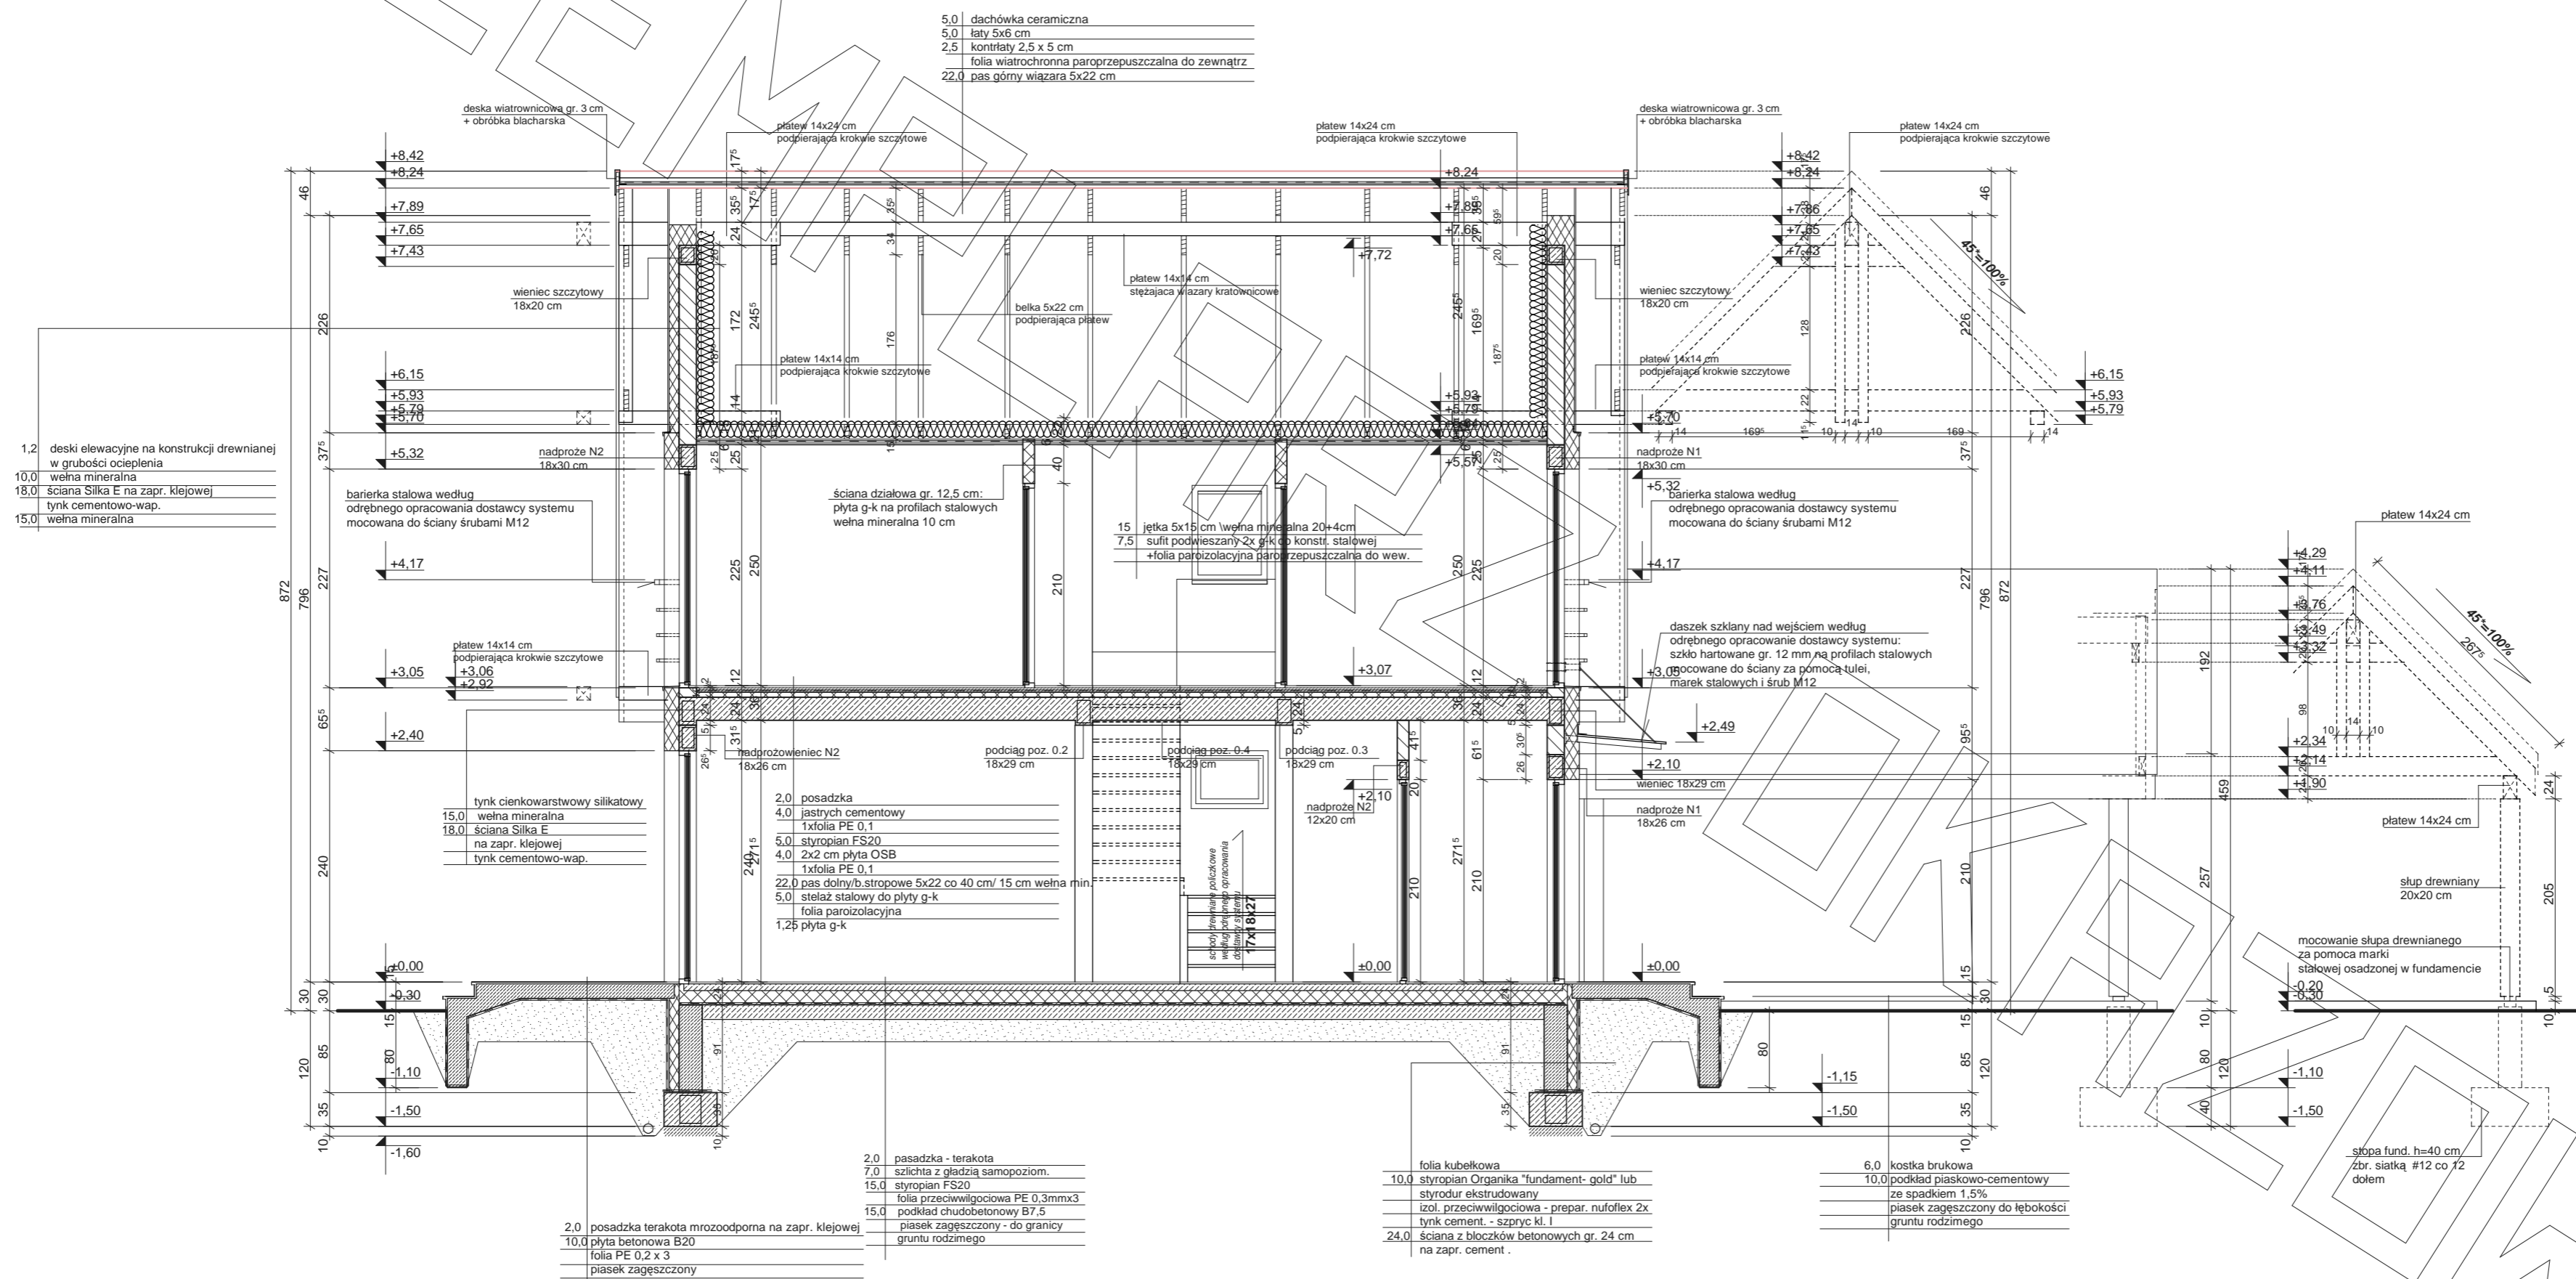




Elewacja frontowa

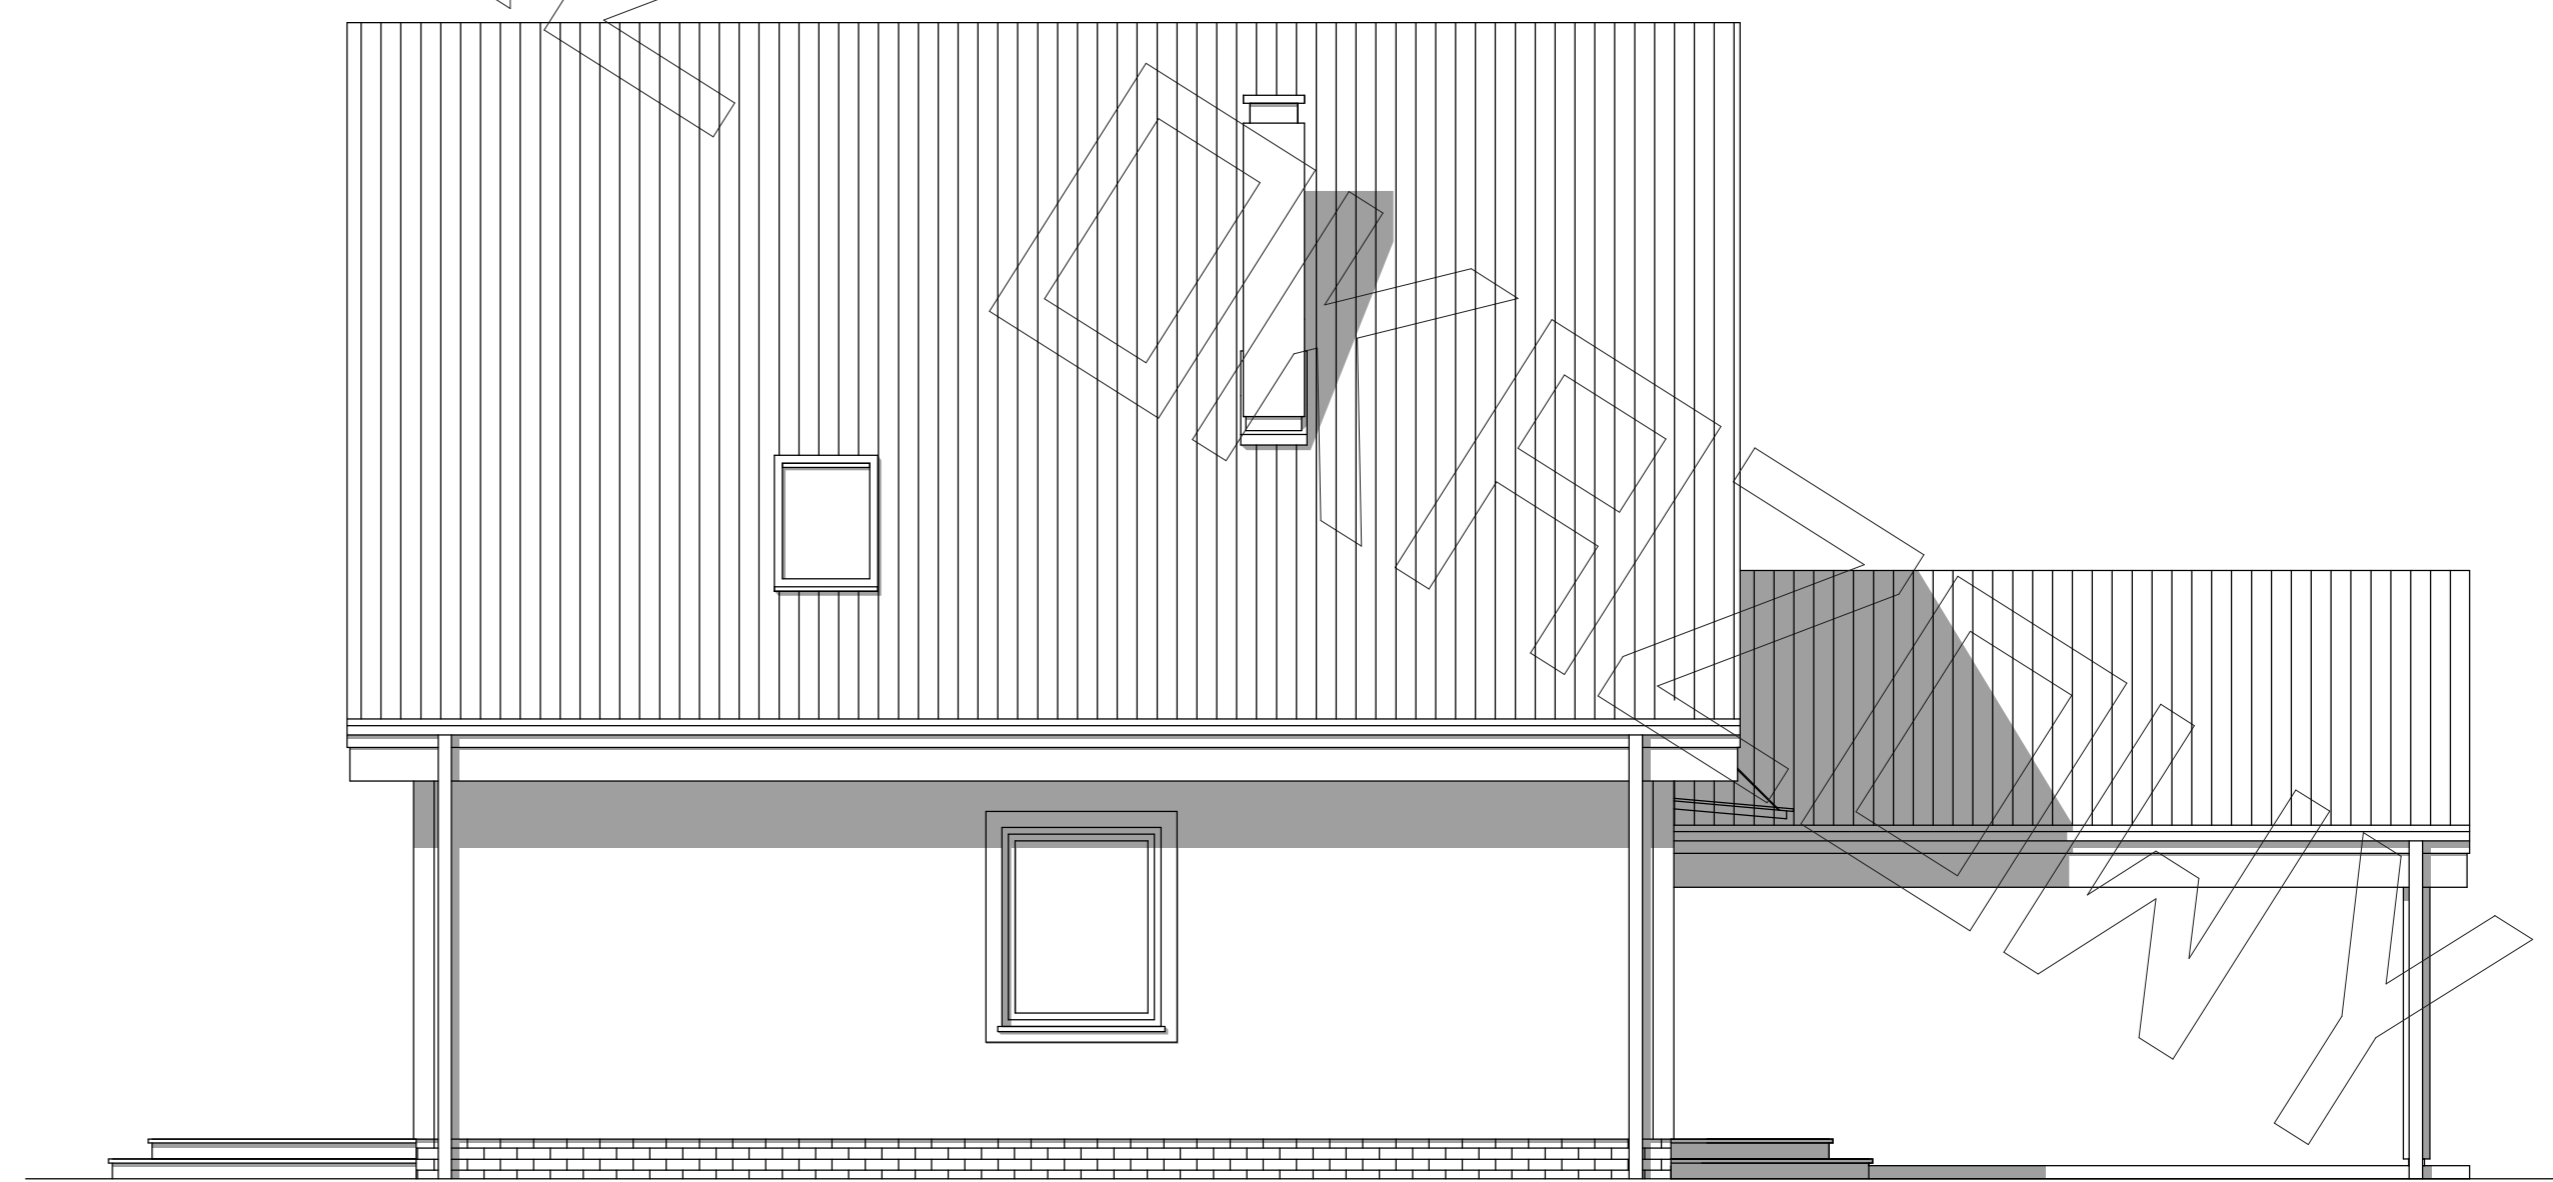

Elewacja boczna



Elevacja ogrodowa

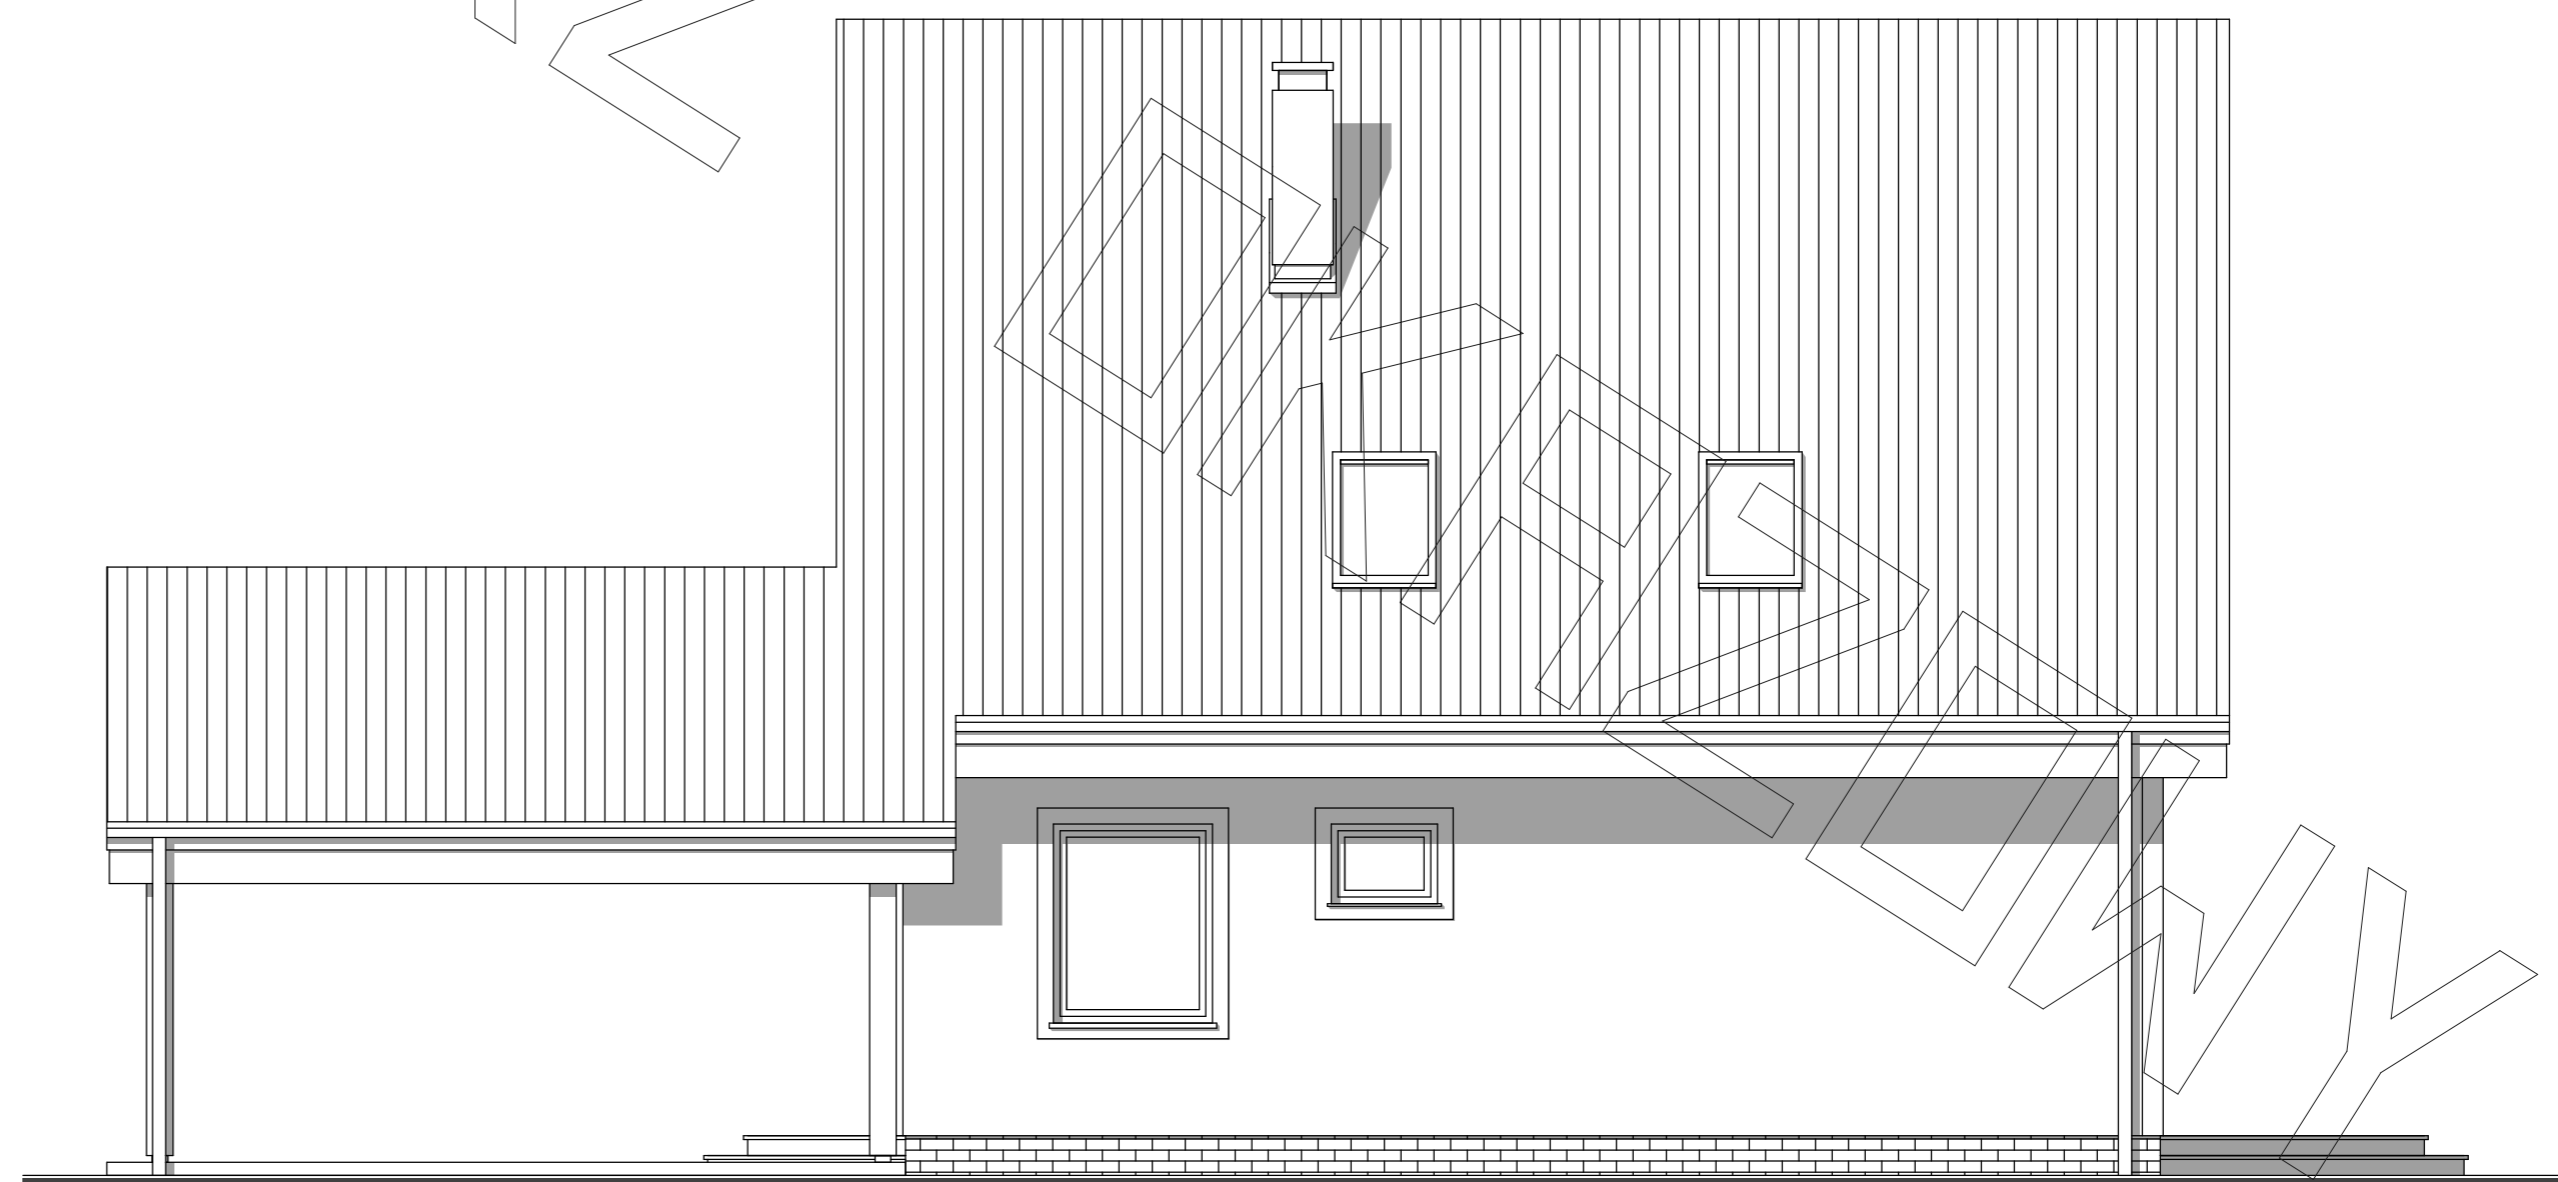

Elevacja boczna