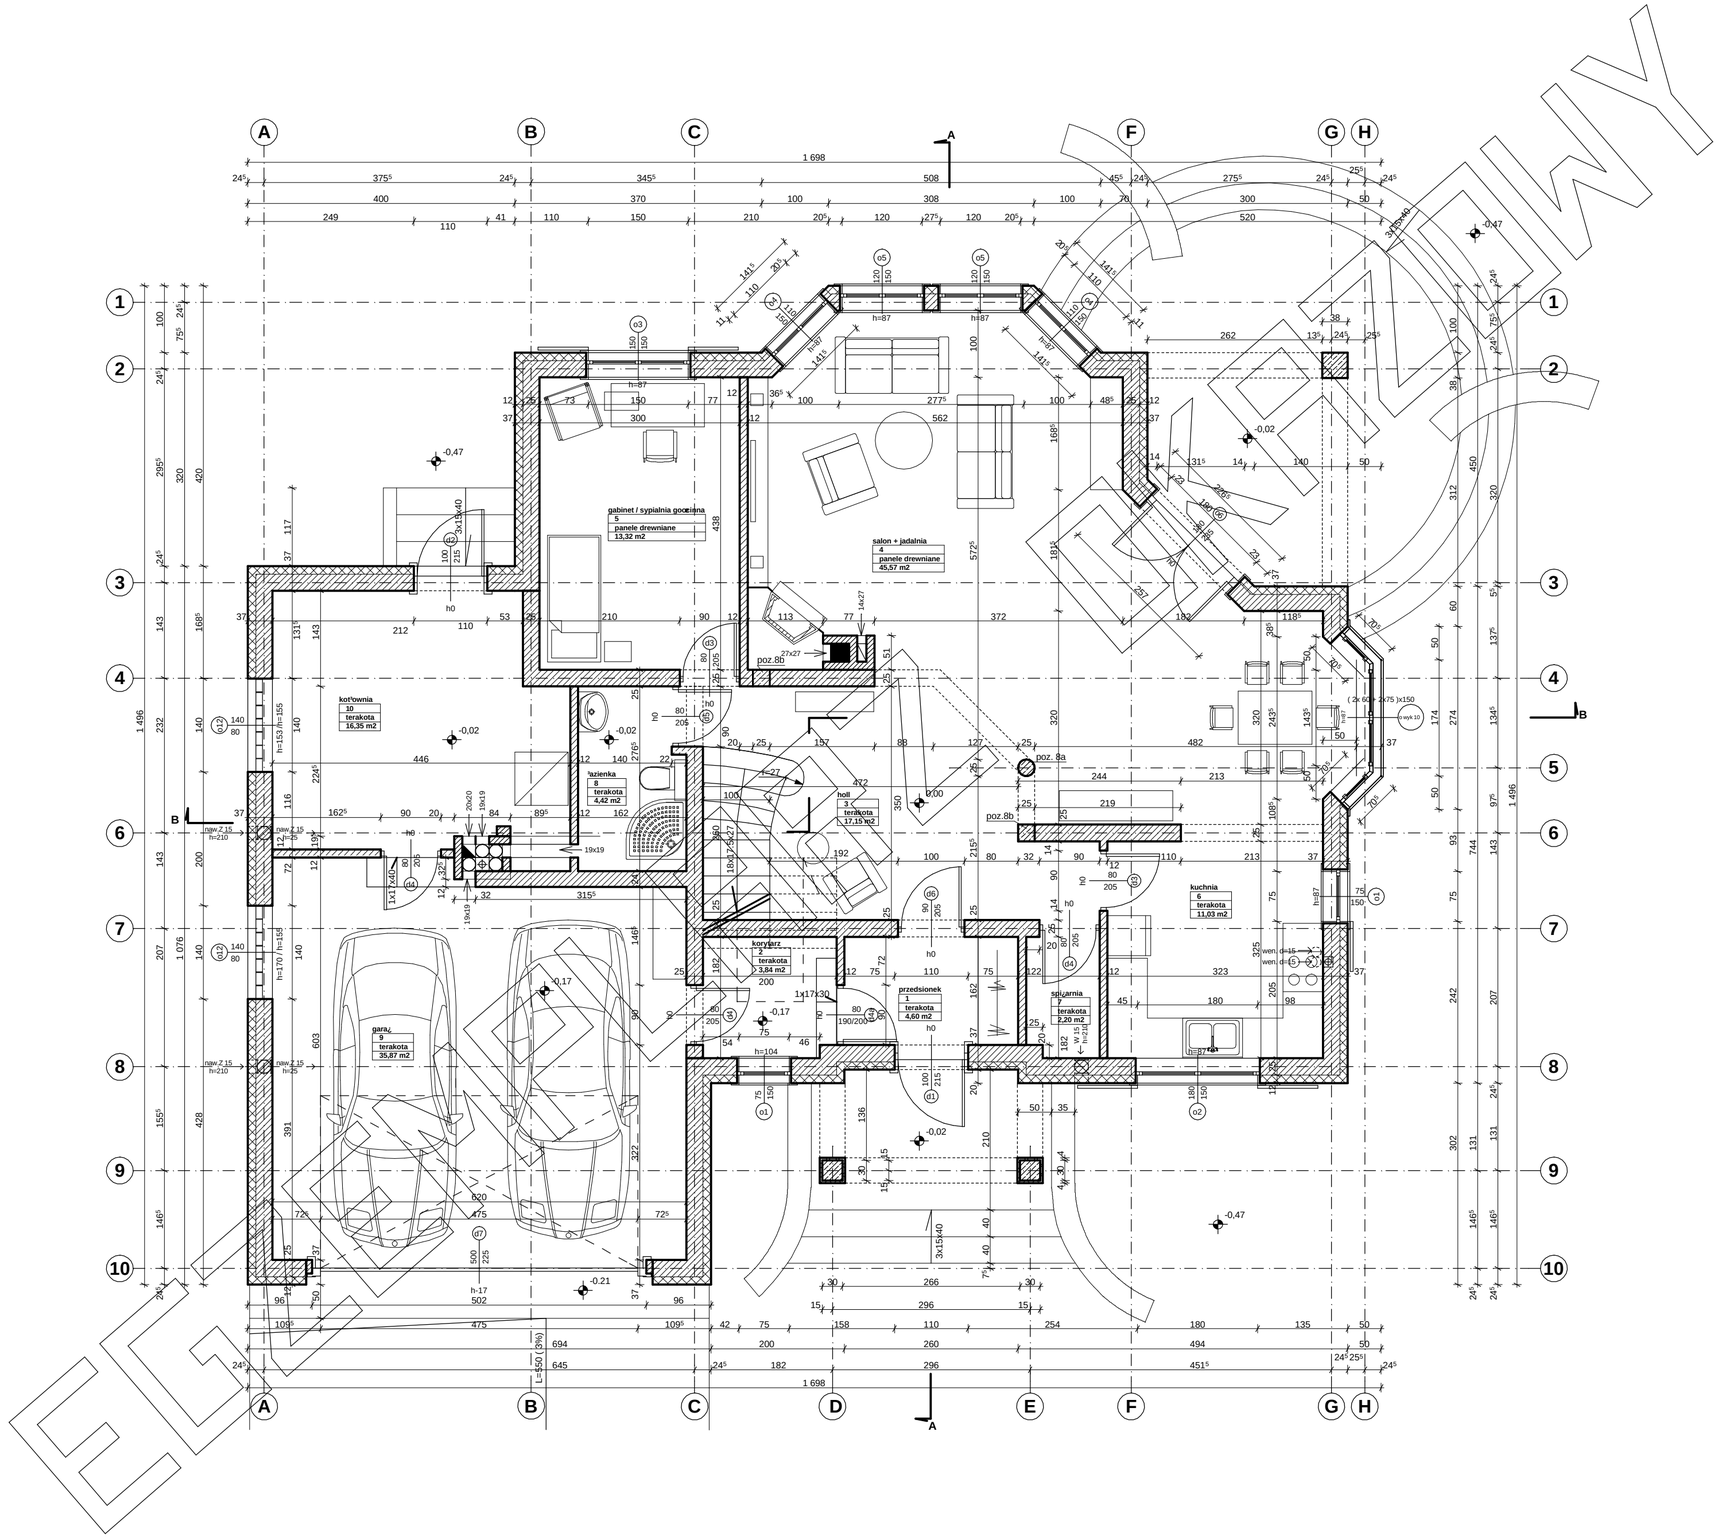

RZUT PARTERU

Przedstawiony rysunek jest chroniony prawem autorskim firmy MG PROJEKT
03-112 Warszawa ul.Uczniowska 14 tel.022-676-66-83 0-600-392-884

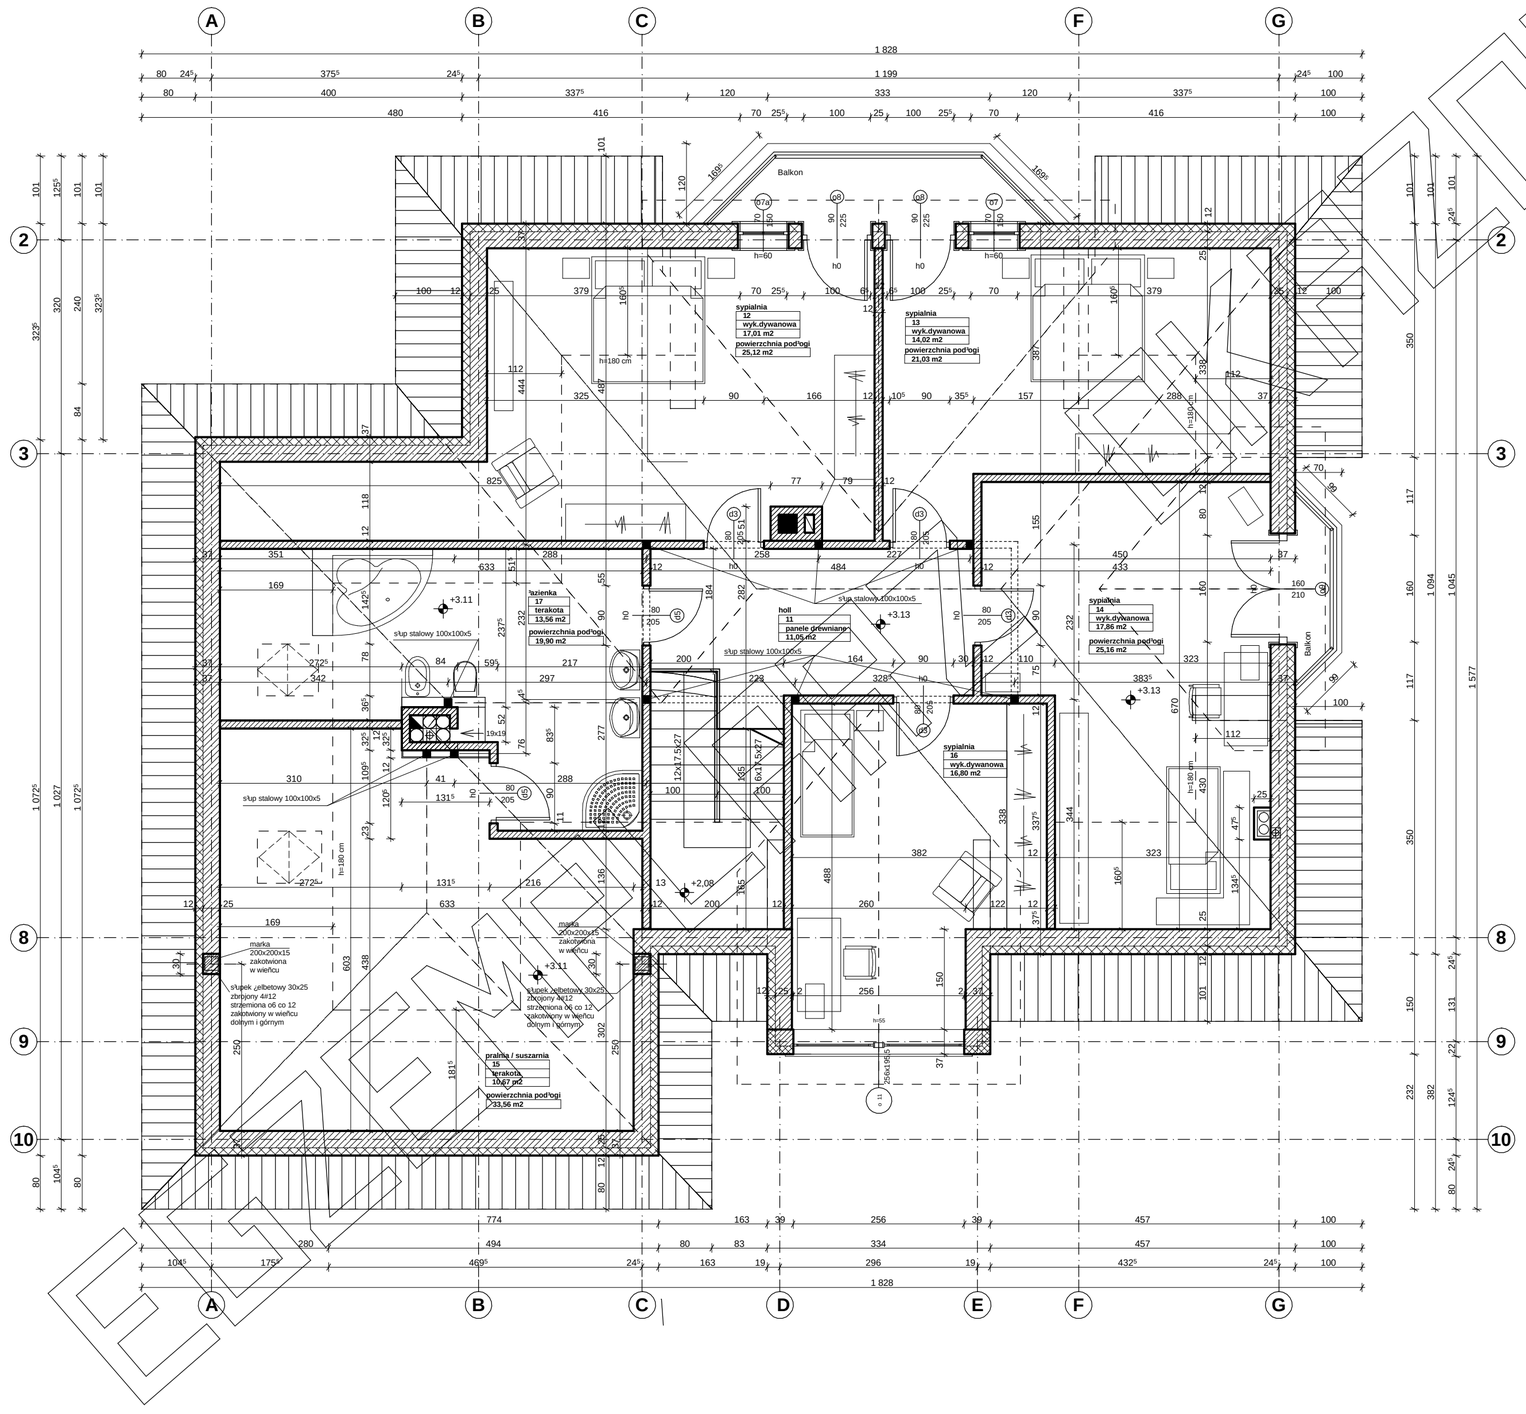

Przedstawiony rysunek jest chroniony prawem autorskim firmy MG PROJEKT
03-112 Warszawa ul.Uczniowska 14 tel.022-676-66-83 0-600-392-884

RZUT PODDASZA

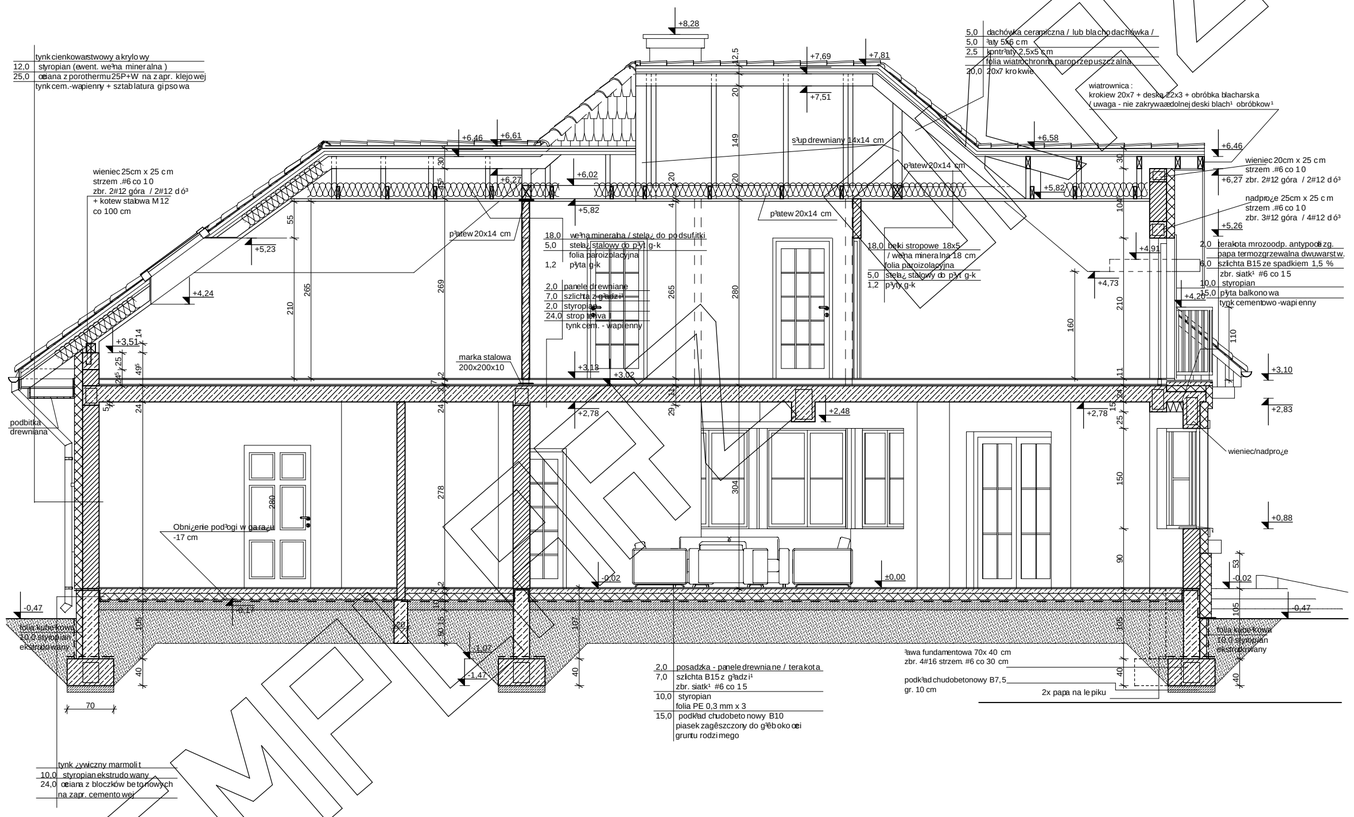

EGZEMPLARZ ODWZOROWY

Przedstawiony rysunek jest chroniony prawem autorskim firmy MG PROJEKT
03-112 Warszawa ul.Uczniowska 14 tel.022-676-66-83 0-600-392-884

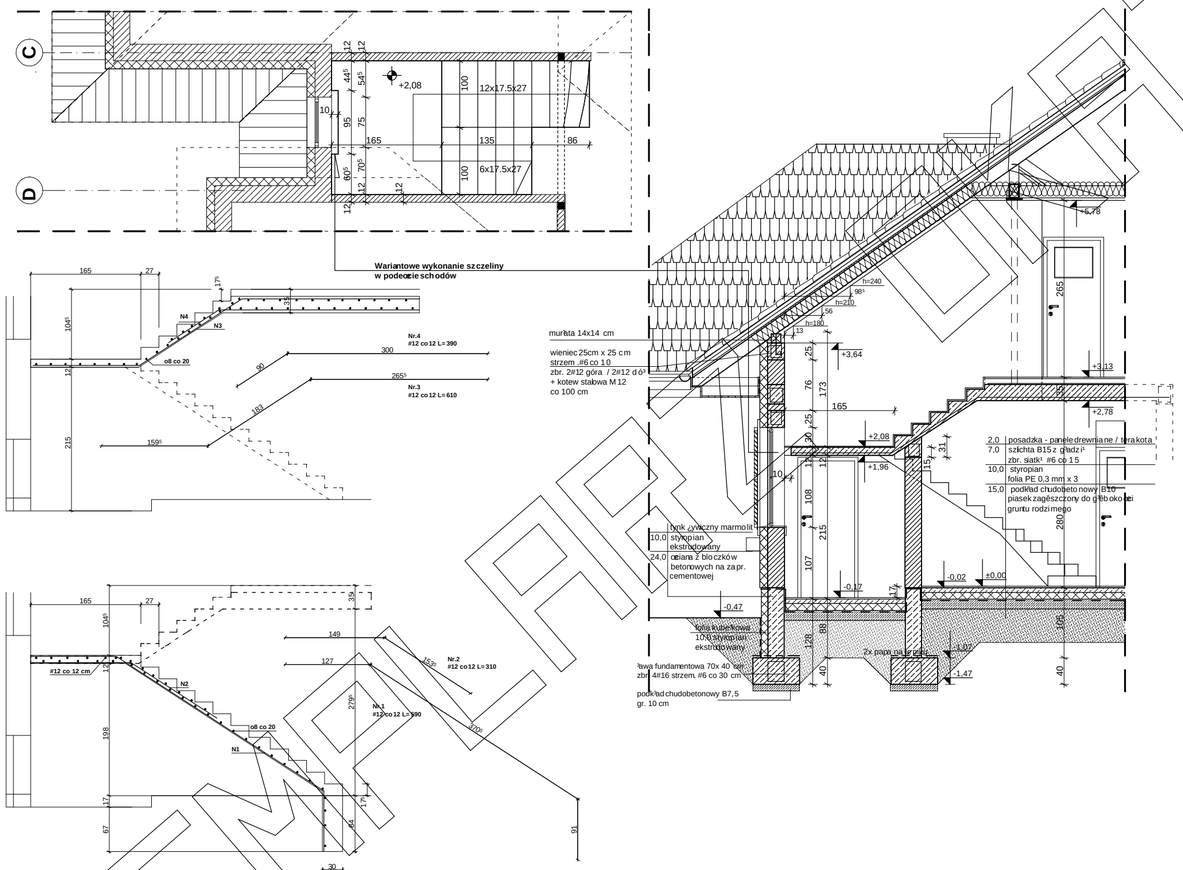

EGZEMPLARZ OGRANICZONY

Przedstawiony rysunek jest chroniony prawem autorskim firmy MG PROJEKT
03-112 Warszawa ul.Uczniowska 14 tel.022-676-66-83 0-600-392-884

Elewacja frontowa

Elewacja ogrodowa

ELEWACJE TYLKO DO WIZUALIZACJI

Przedstawiony rysunek jest chroniony prawem autorskim firmy MG PROJEKT
03-112 Warszawa ul.Uczniowska 14 tel.022-676-66-83 0-600-392-884

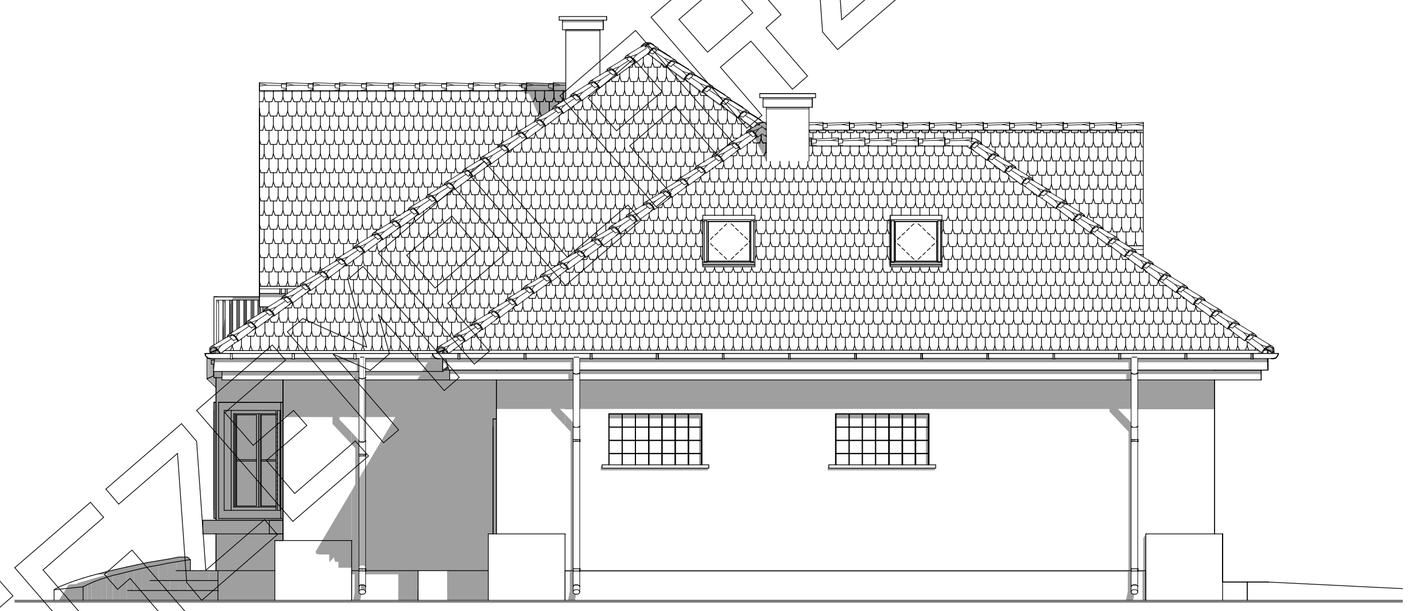

EGZEMPLARZ ONLY

Przedstawiony rysunek jest chroniony prawem autorskim firmy MG PROJEKT
03-112 Warszawa ul.Uczniowska 14 tel.022-676-66-83 0-600-392-884