



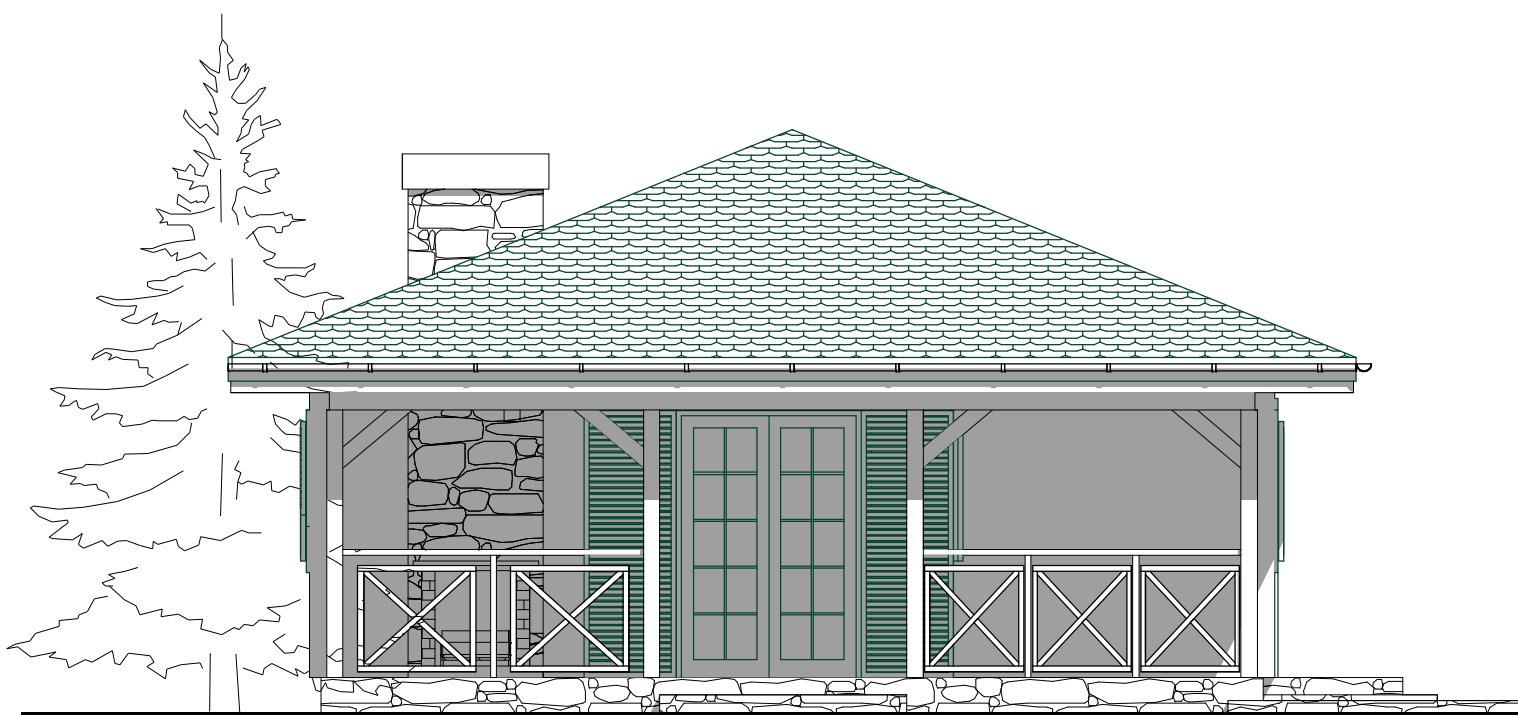


ELEWACJA FRONTOWA

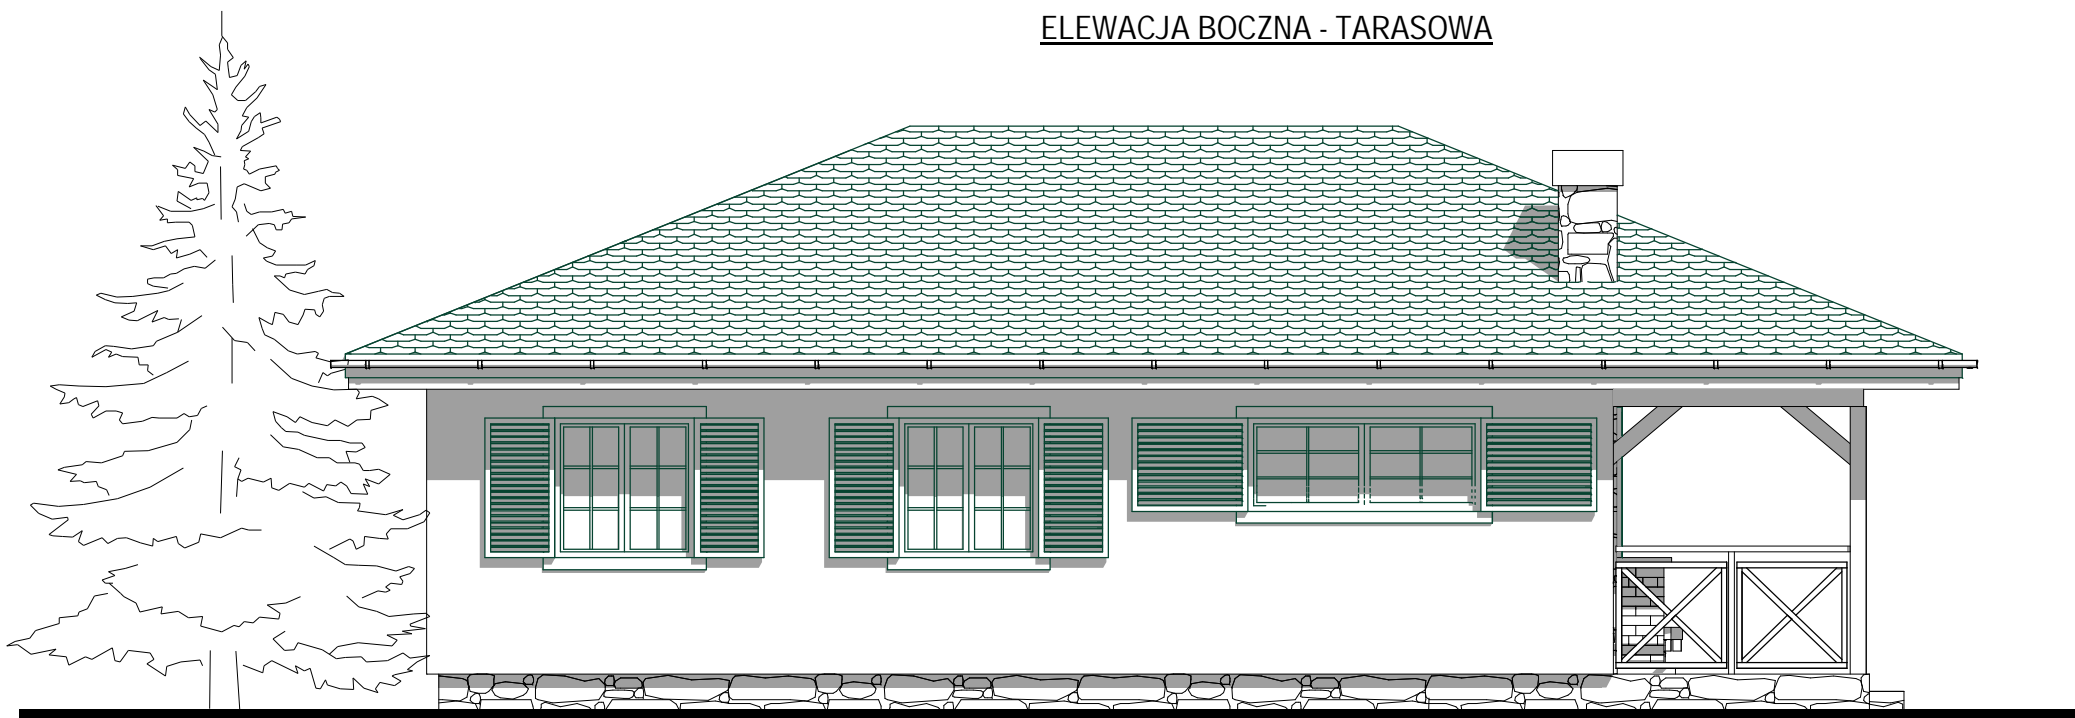


ELEWACJA BOCZNA - TARASOWA




ELEWACJA TYLNA

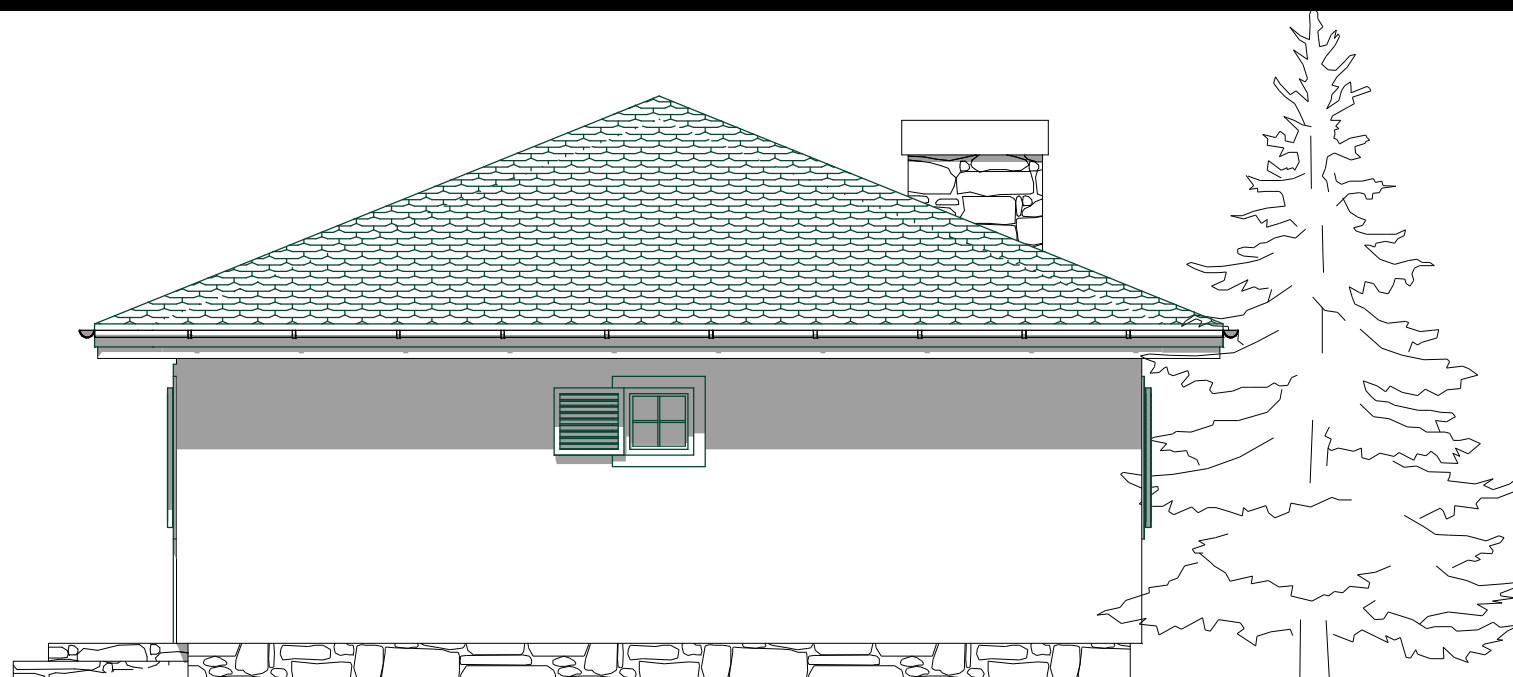

ELEWACJA BOCZNA

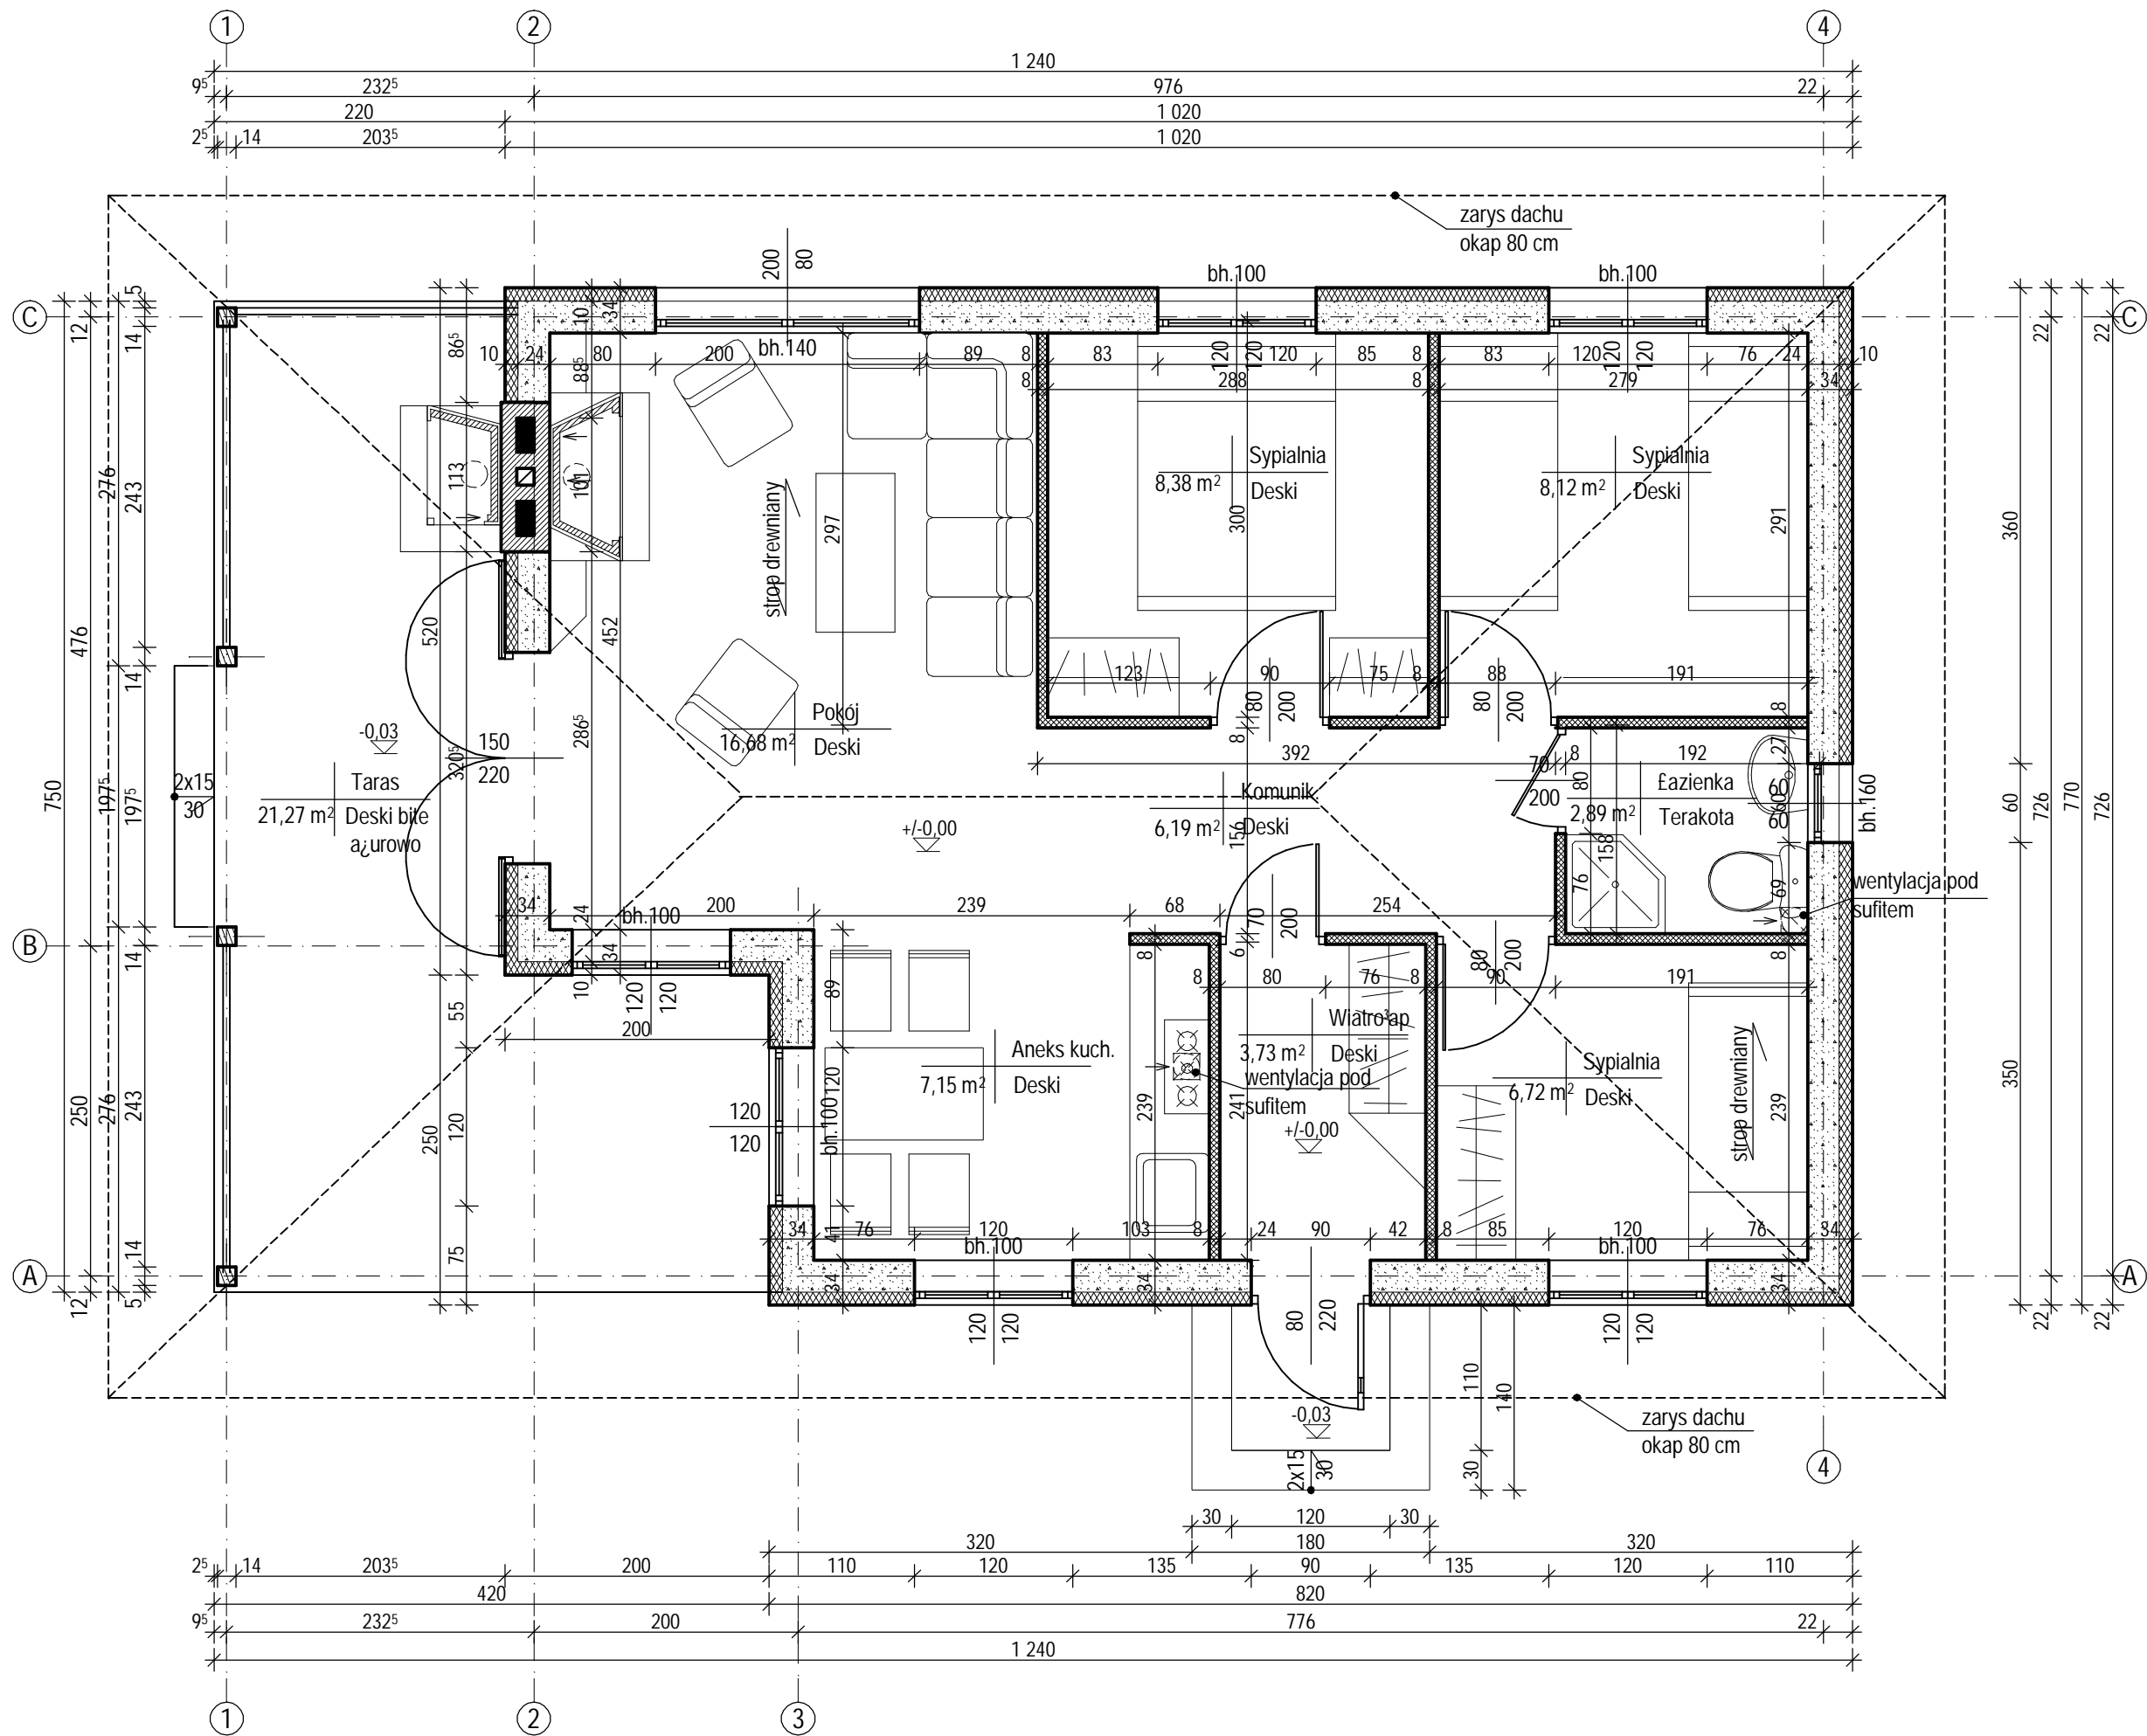

RZUT PARTERU

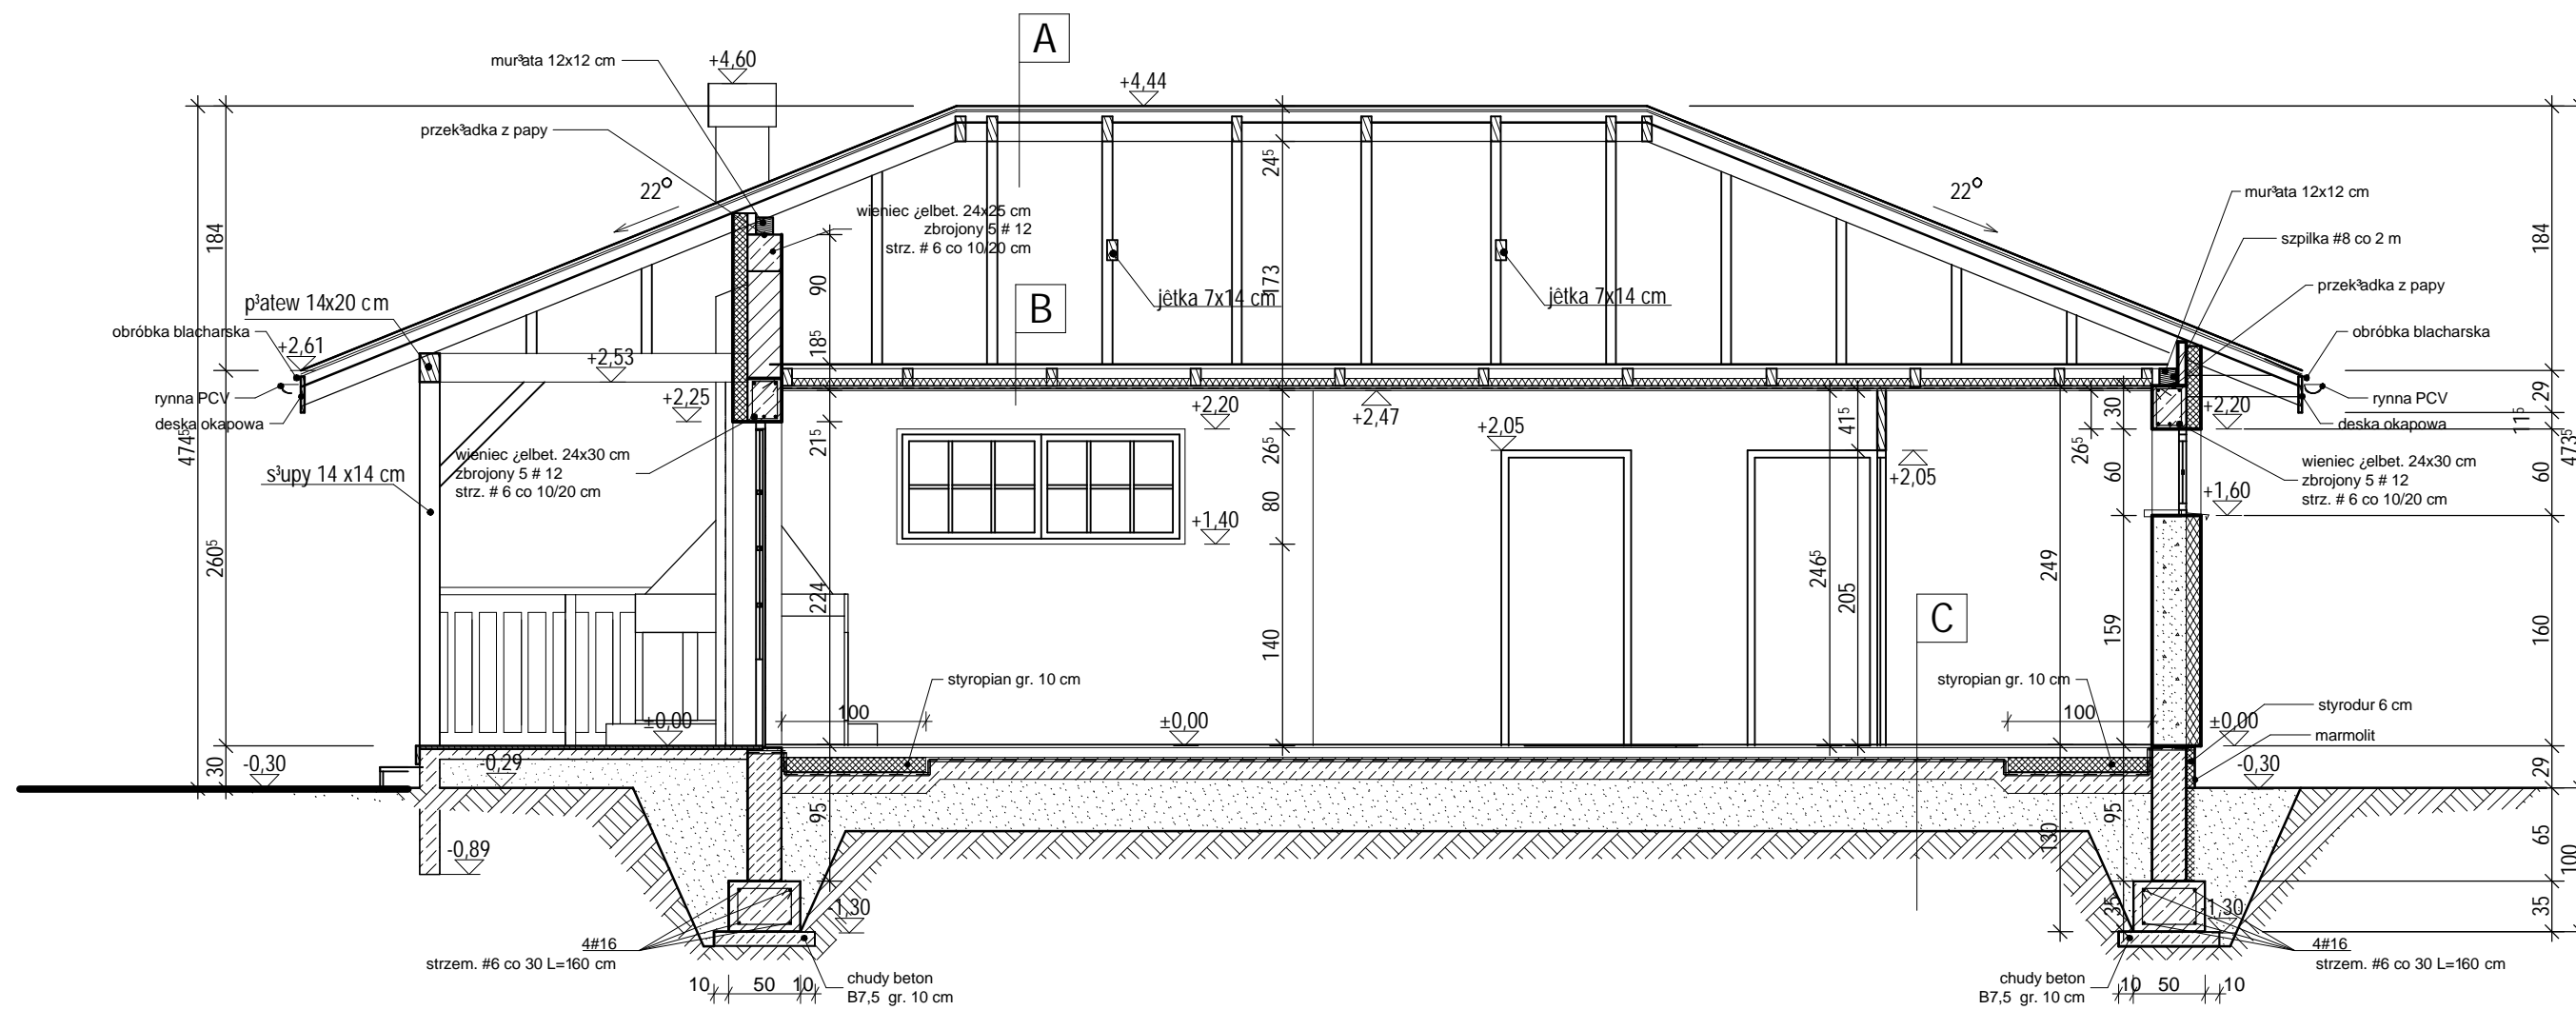

PRZEKRÓJ A-A