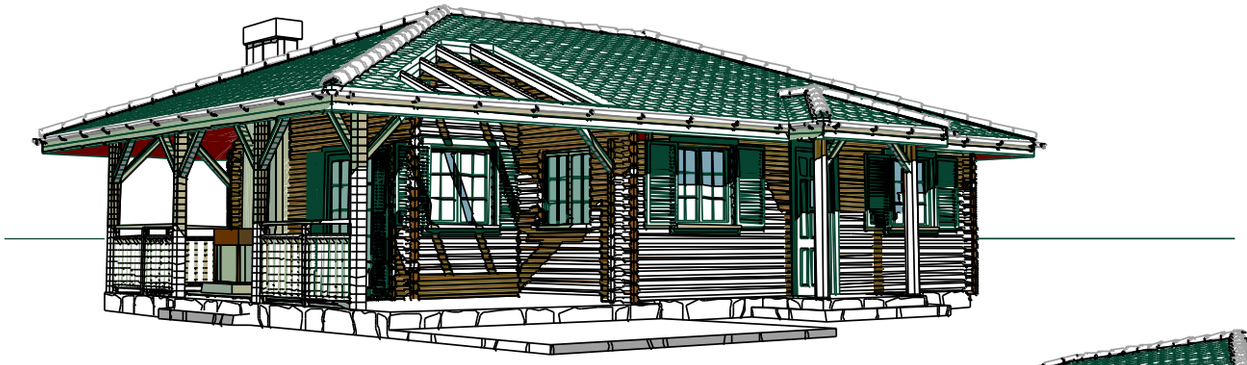

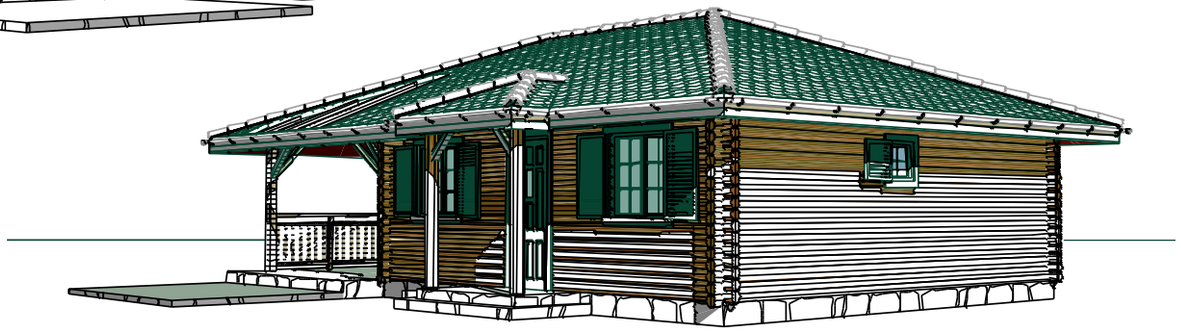

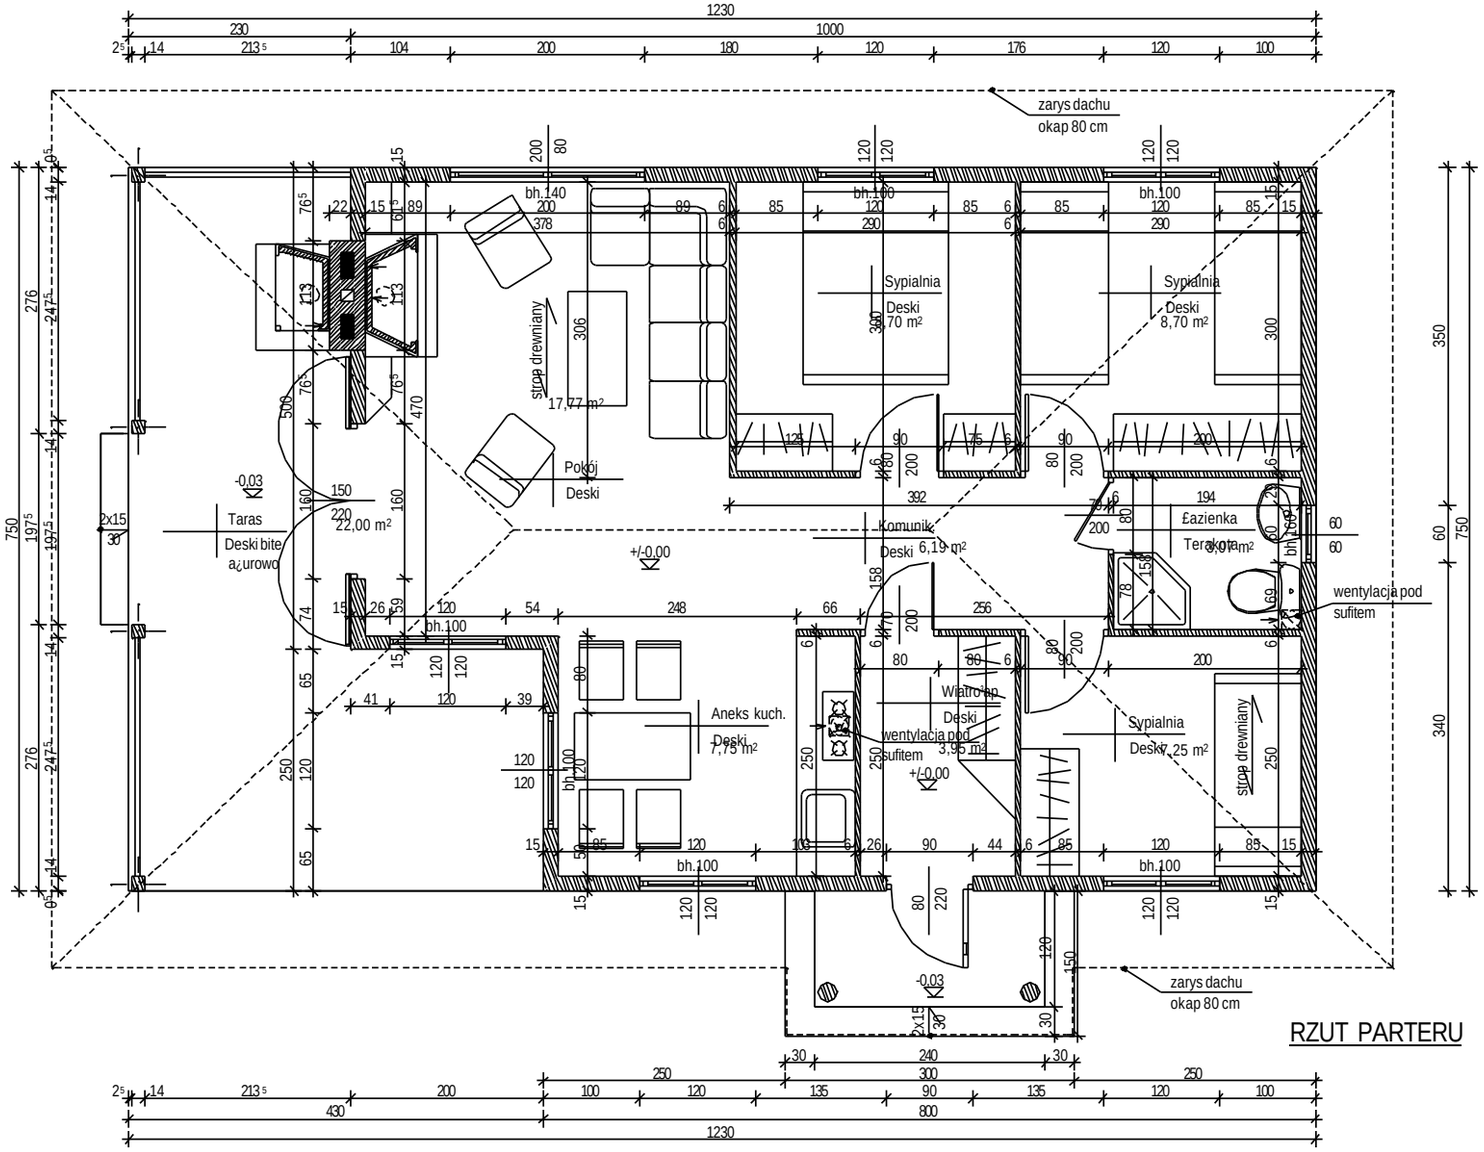
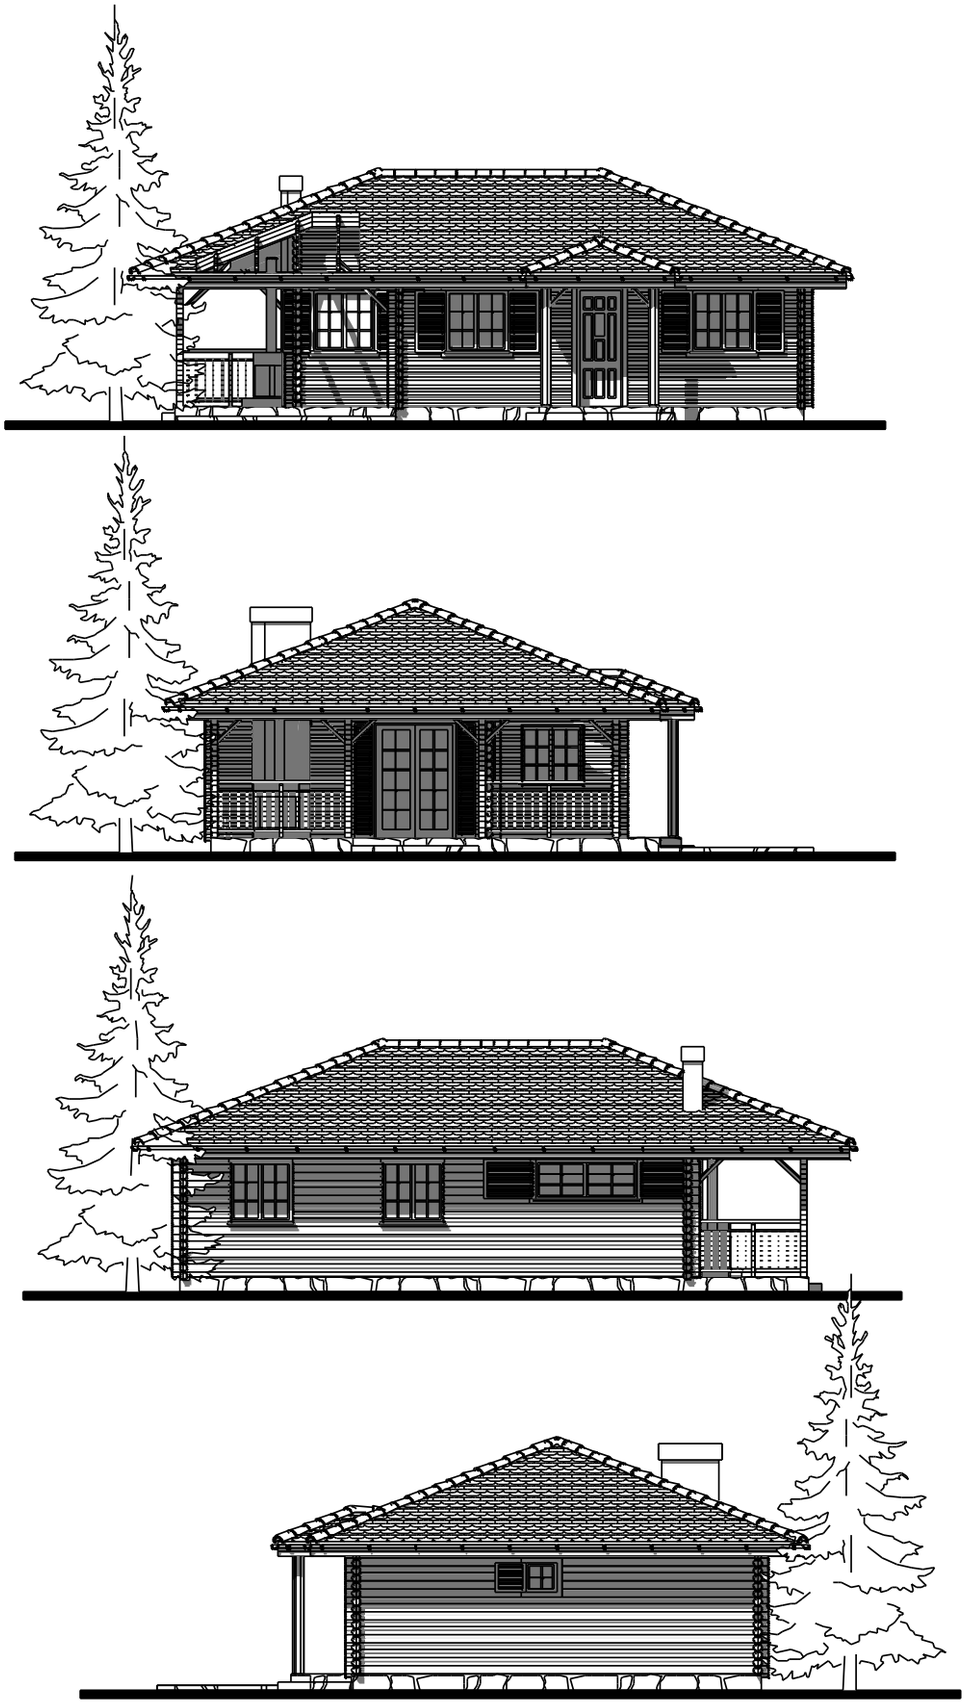
RZUT PARTERU