



Przedstawiony rysunek jest chroniony prawem autorskim firmy MG PROJEKT
 03-112 Warszawa ul.Uczniowska 14 tel.022-676-66-83 0-600-392-884

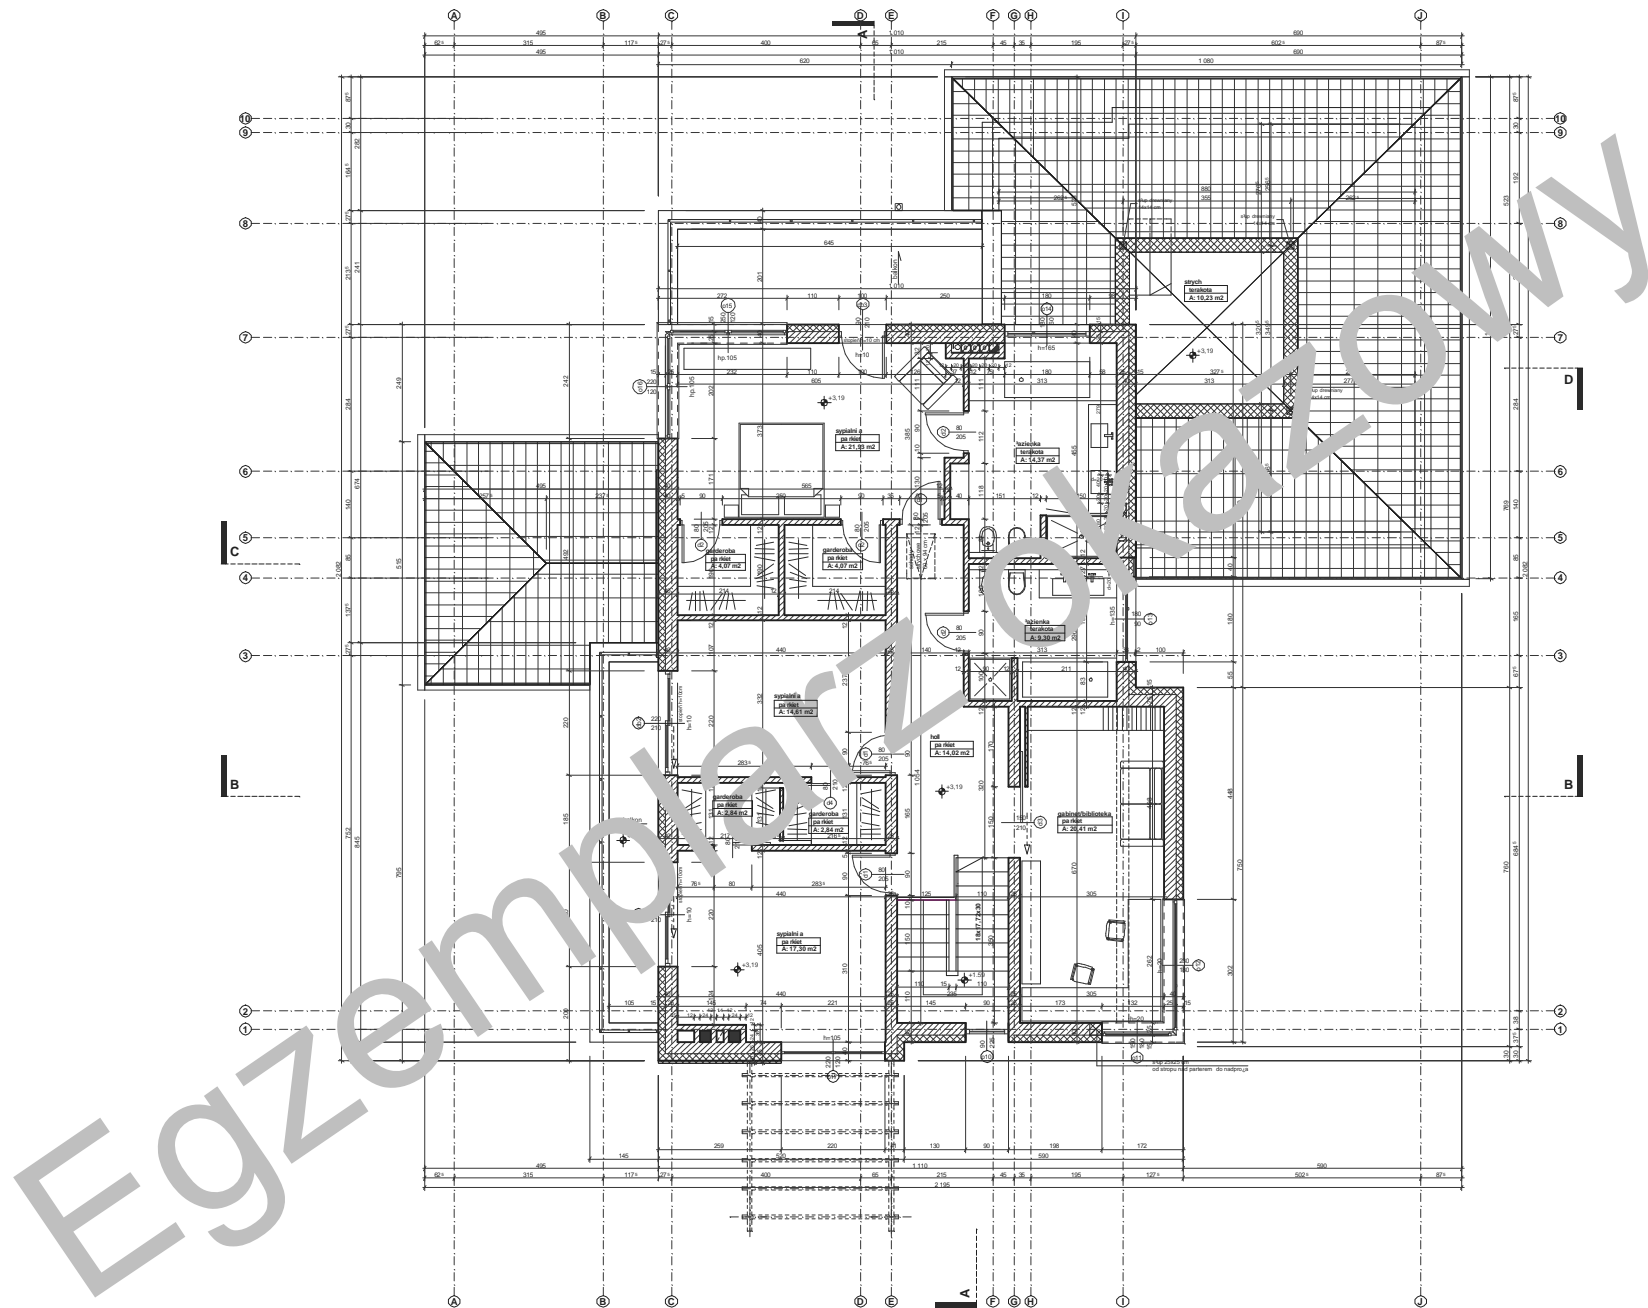




Przedstawiony rysunek jest chroniony prawem autorskim firmy MG PROJEKT
 03-112 Warszawa ul.Uczniowska 14 tel.022-676-66-83 0-600-392-884

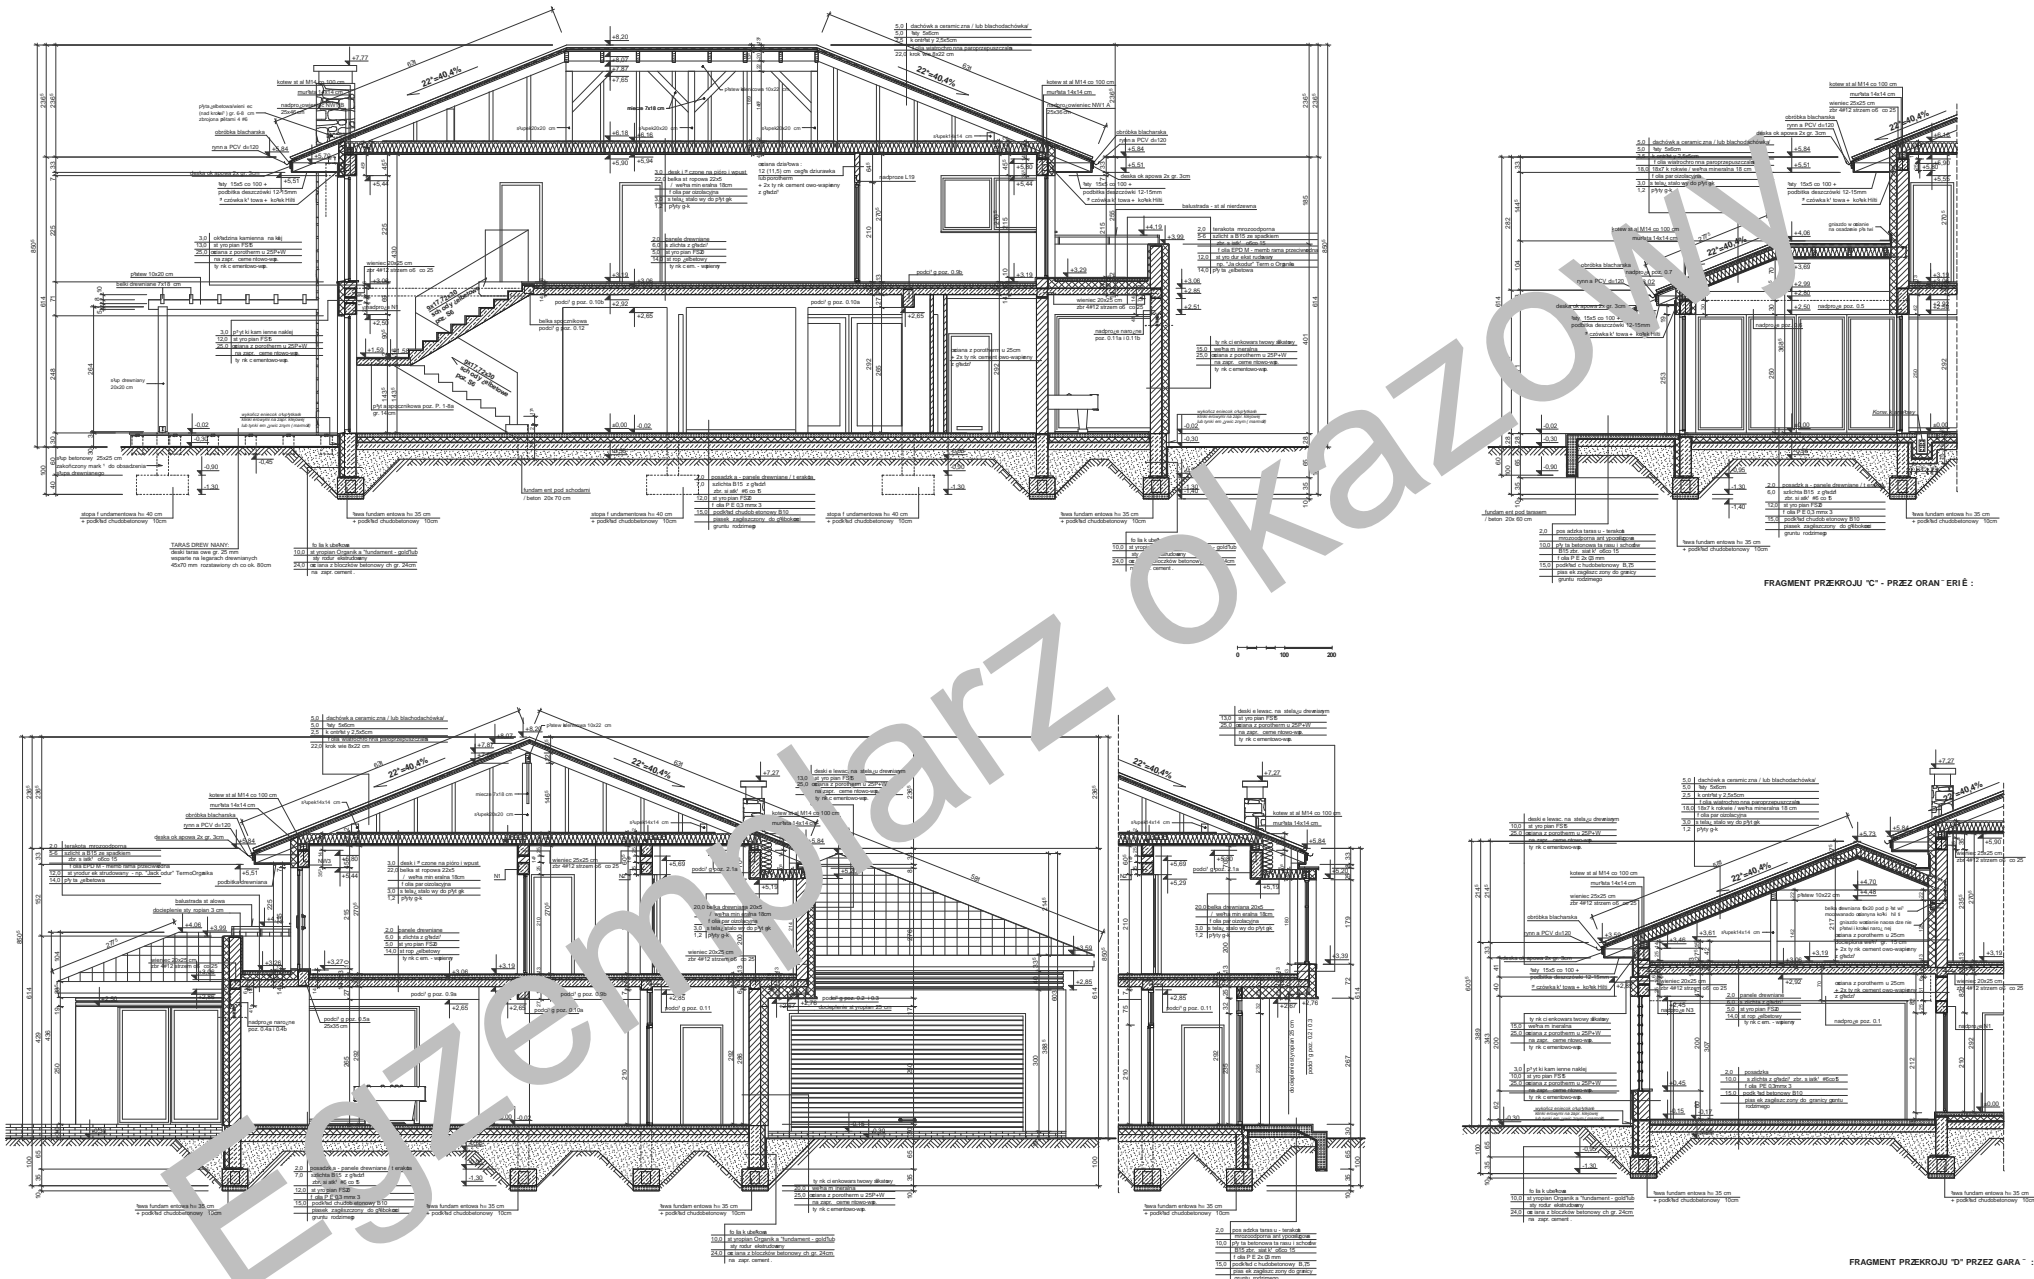

elewacja frontowa:



elewacja boczna:

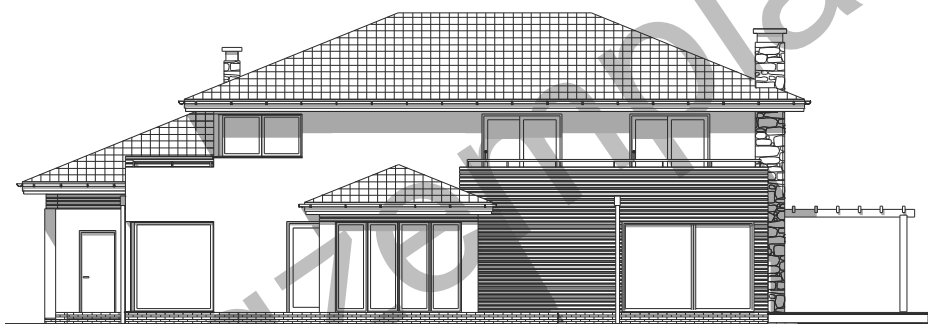

elewacja boczna:



elewacja tylna: