



# RZUT PARTERU

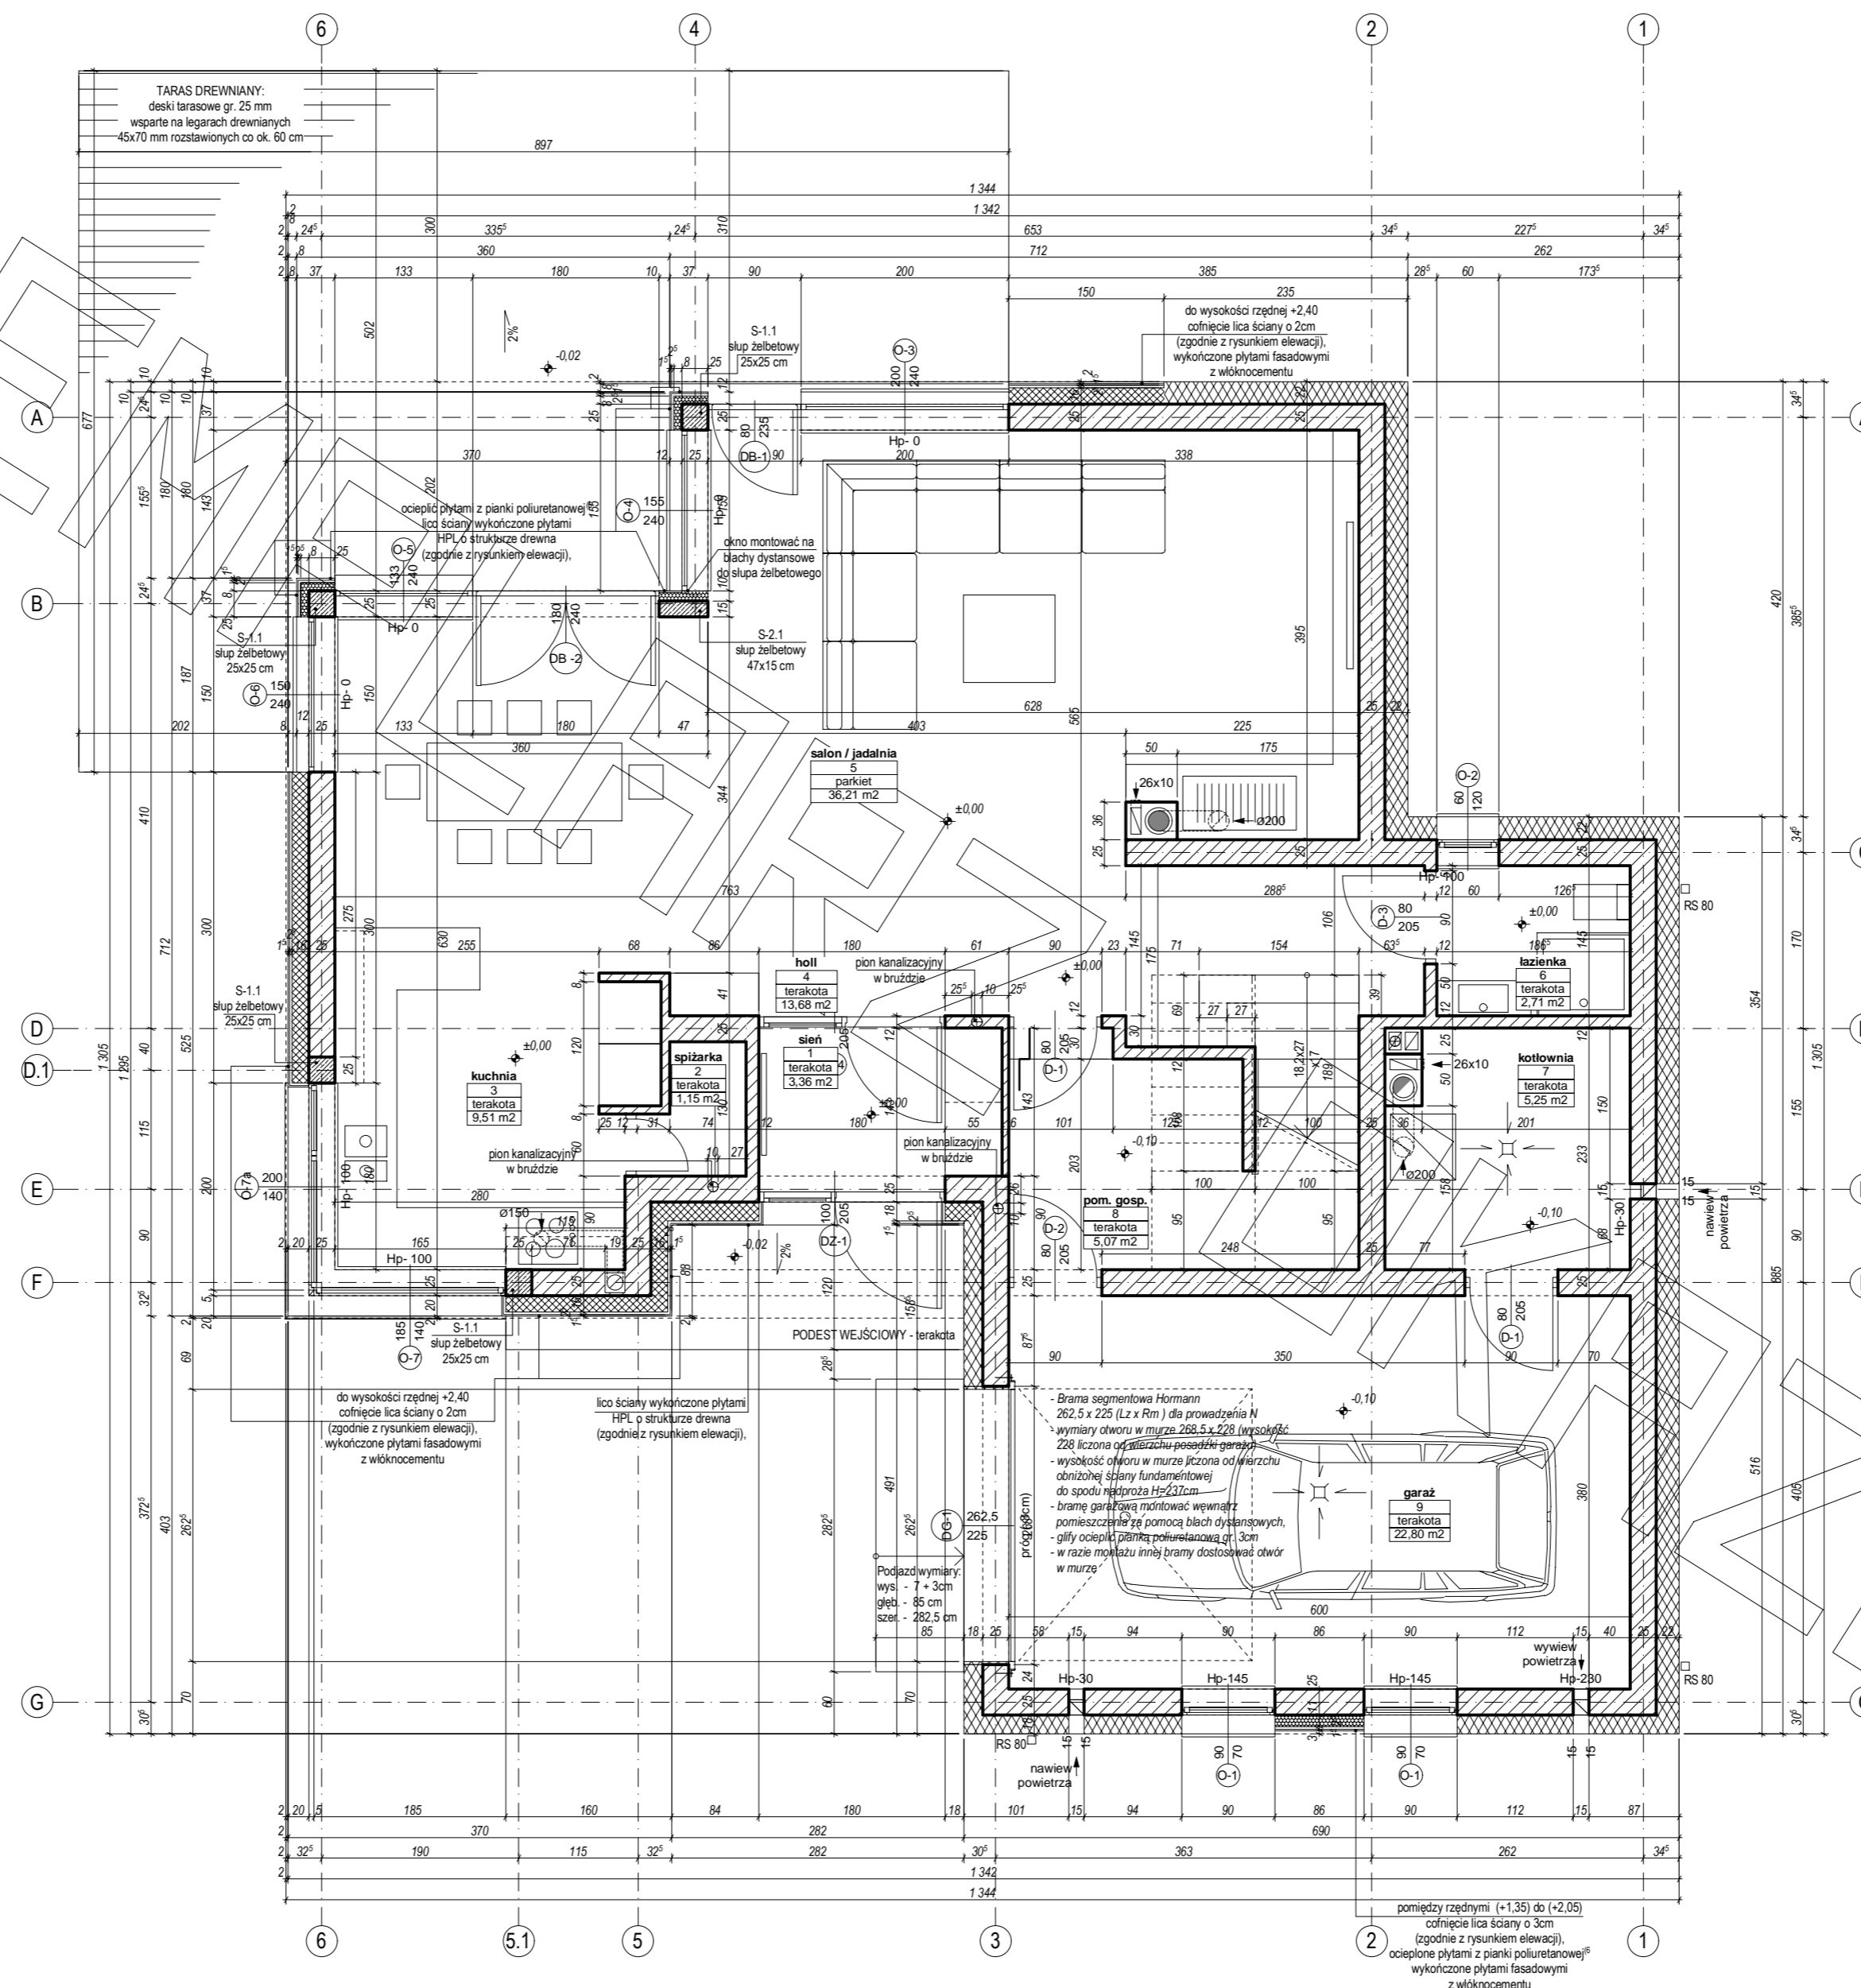


# RZUT PODDASZA

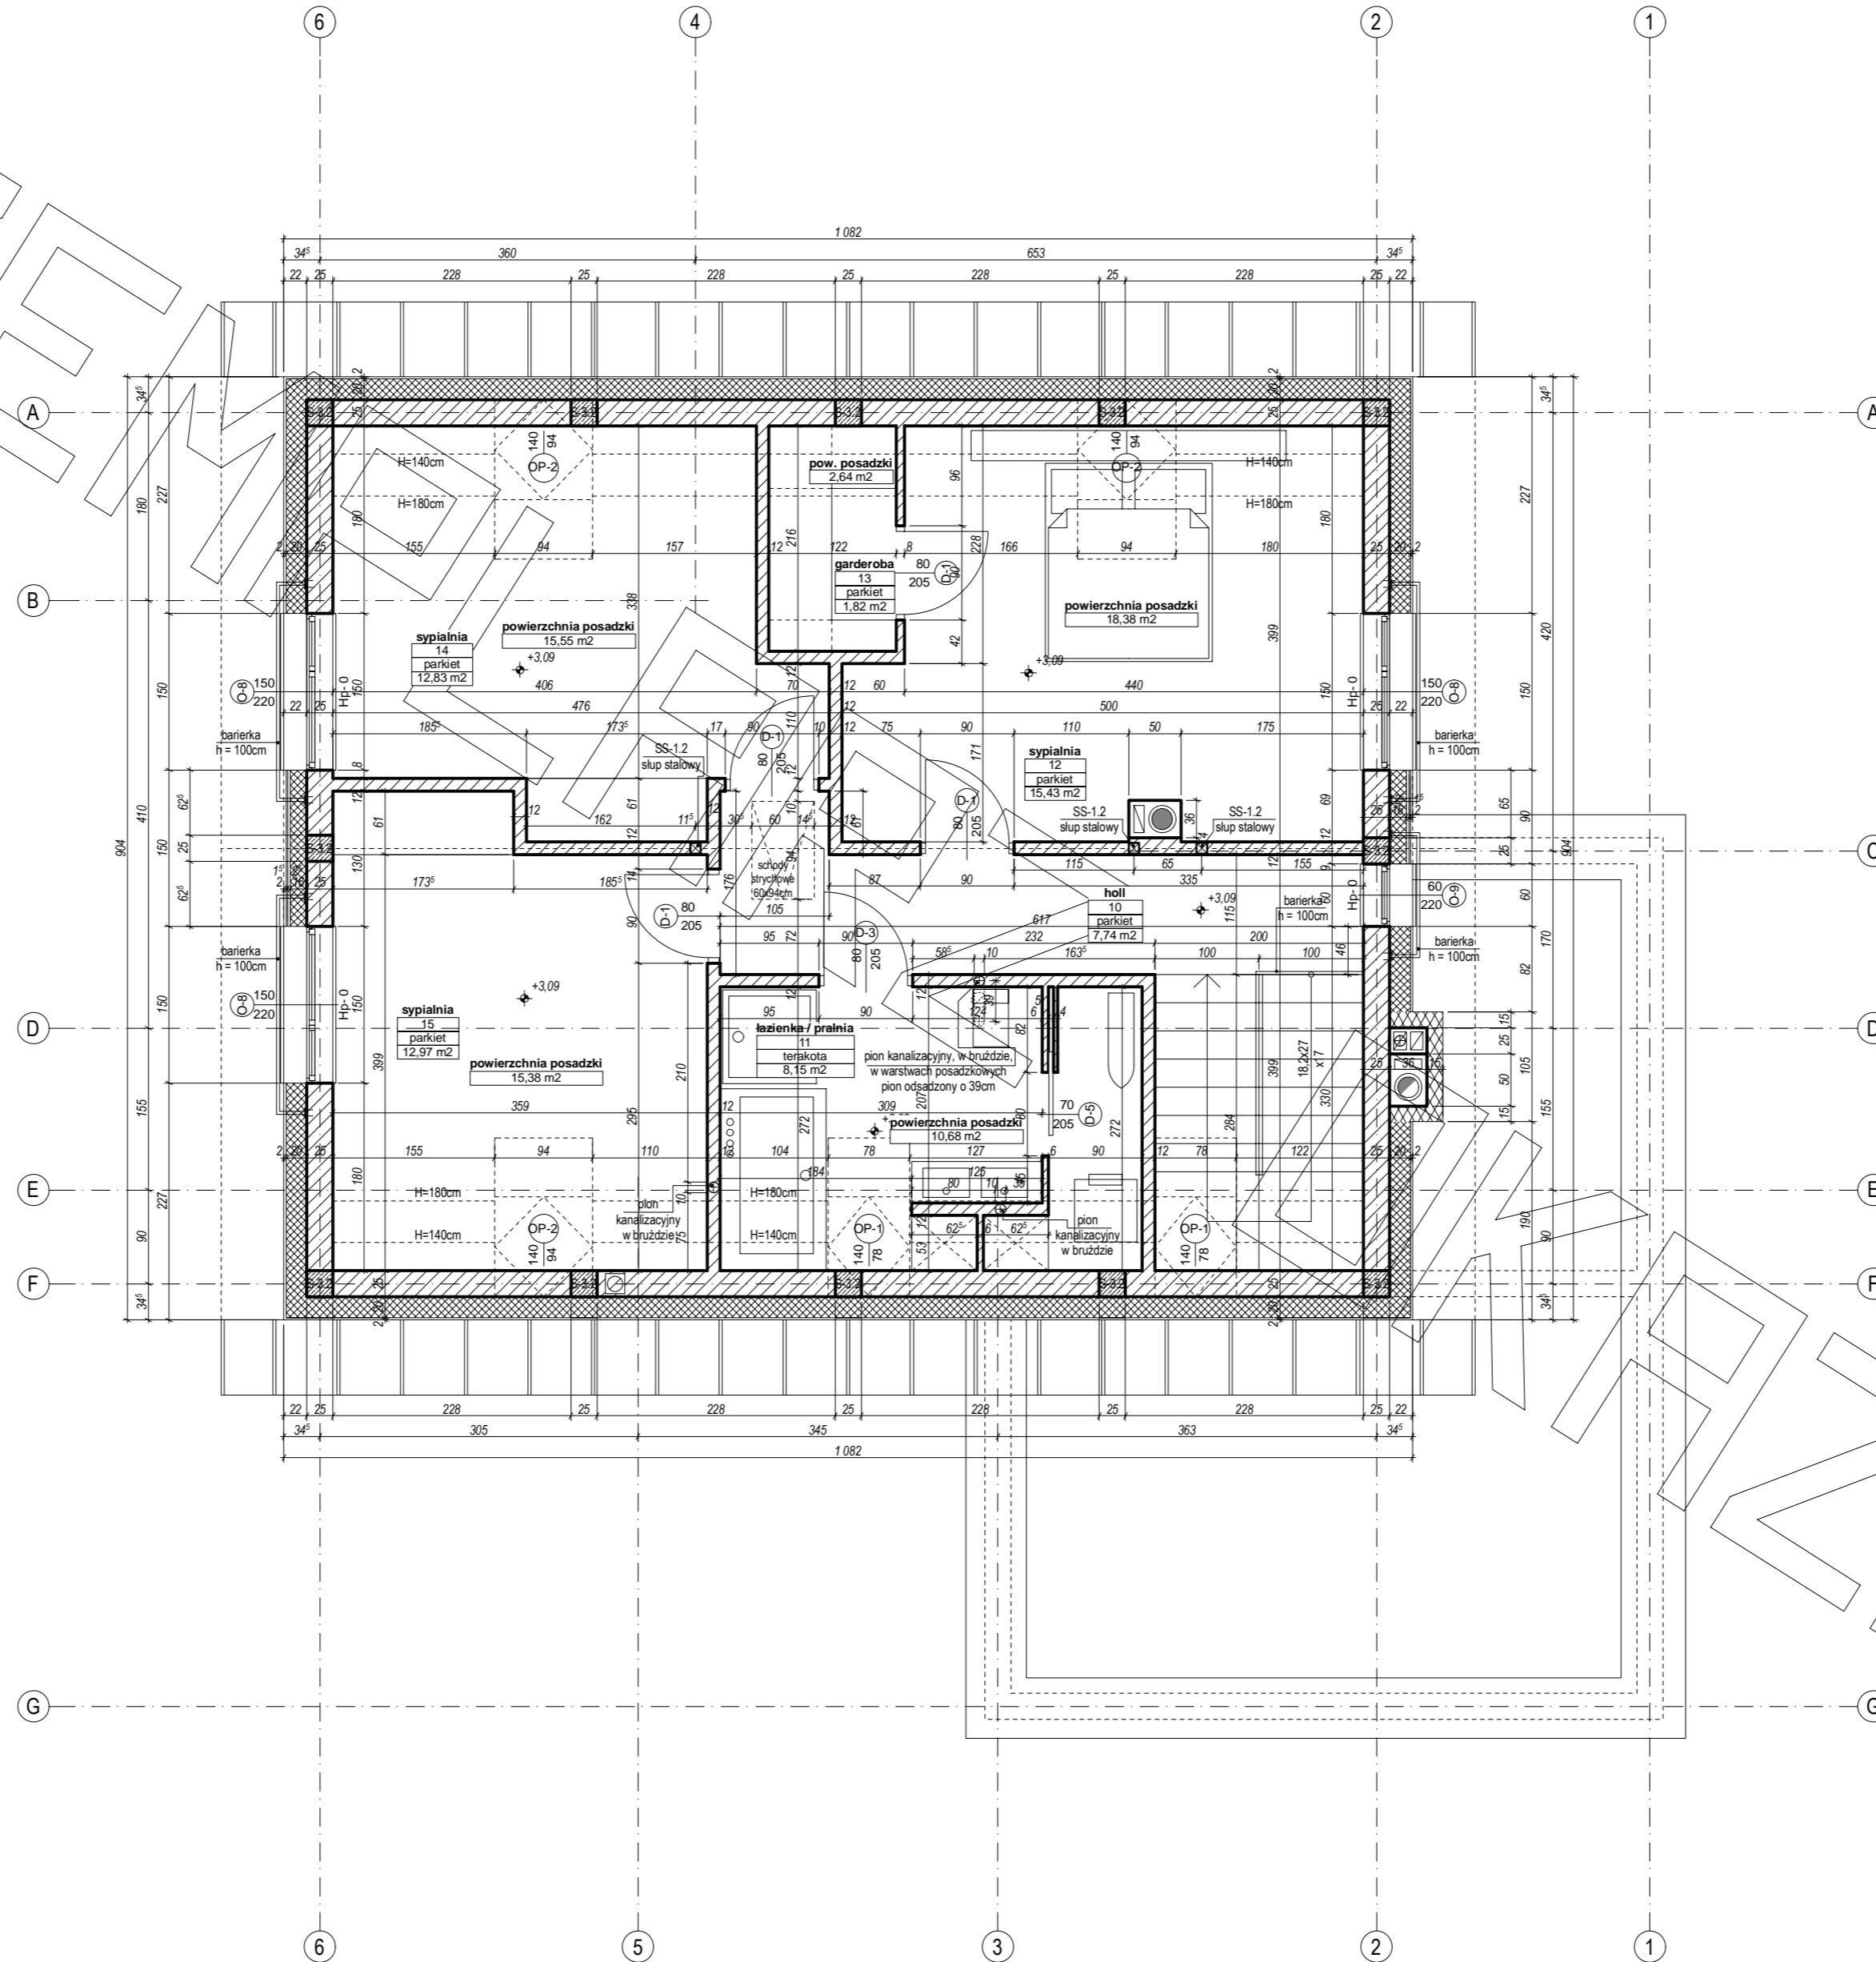


EGZEMPLARZ


## PRZEKRÓJ A - A

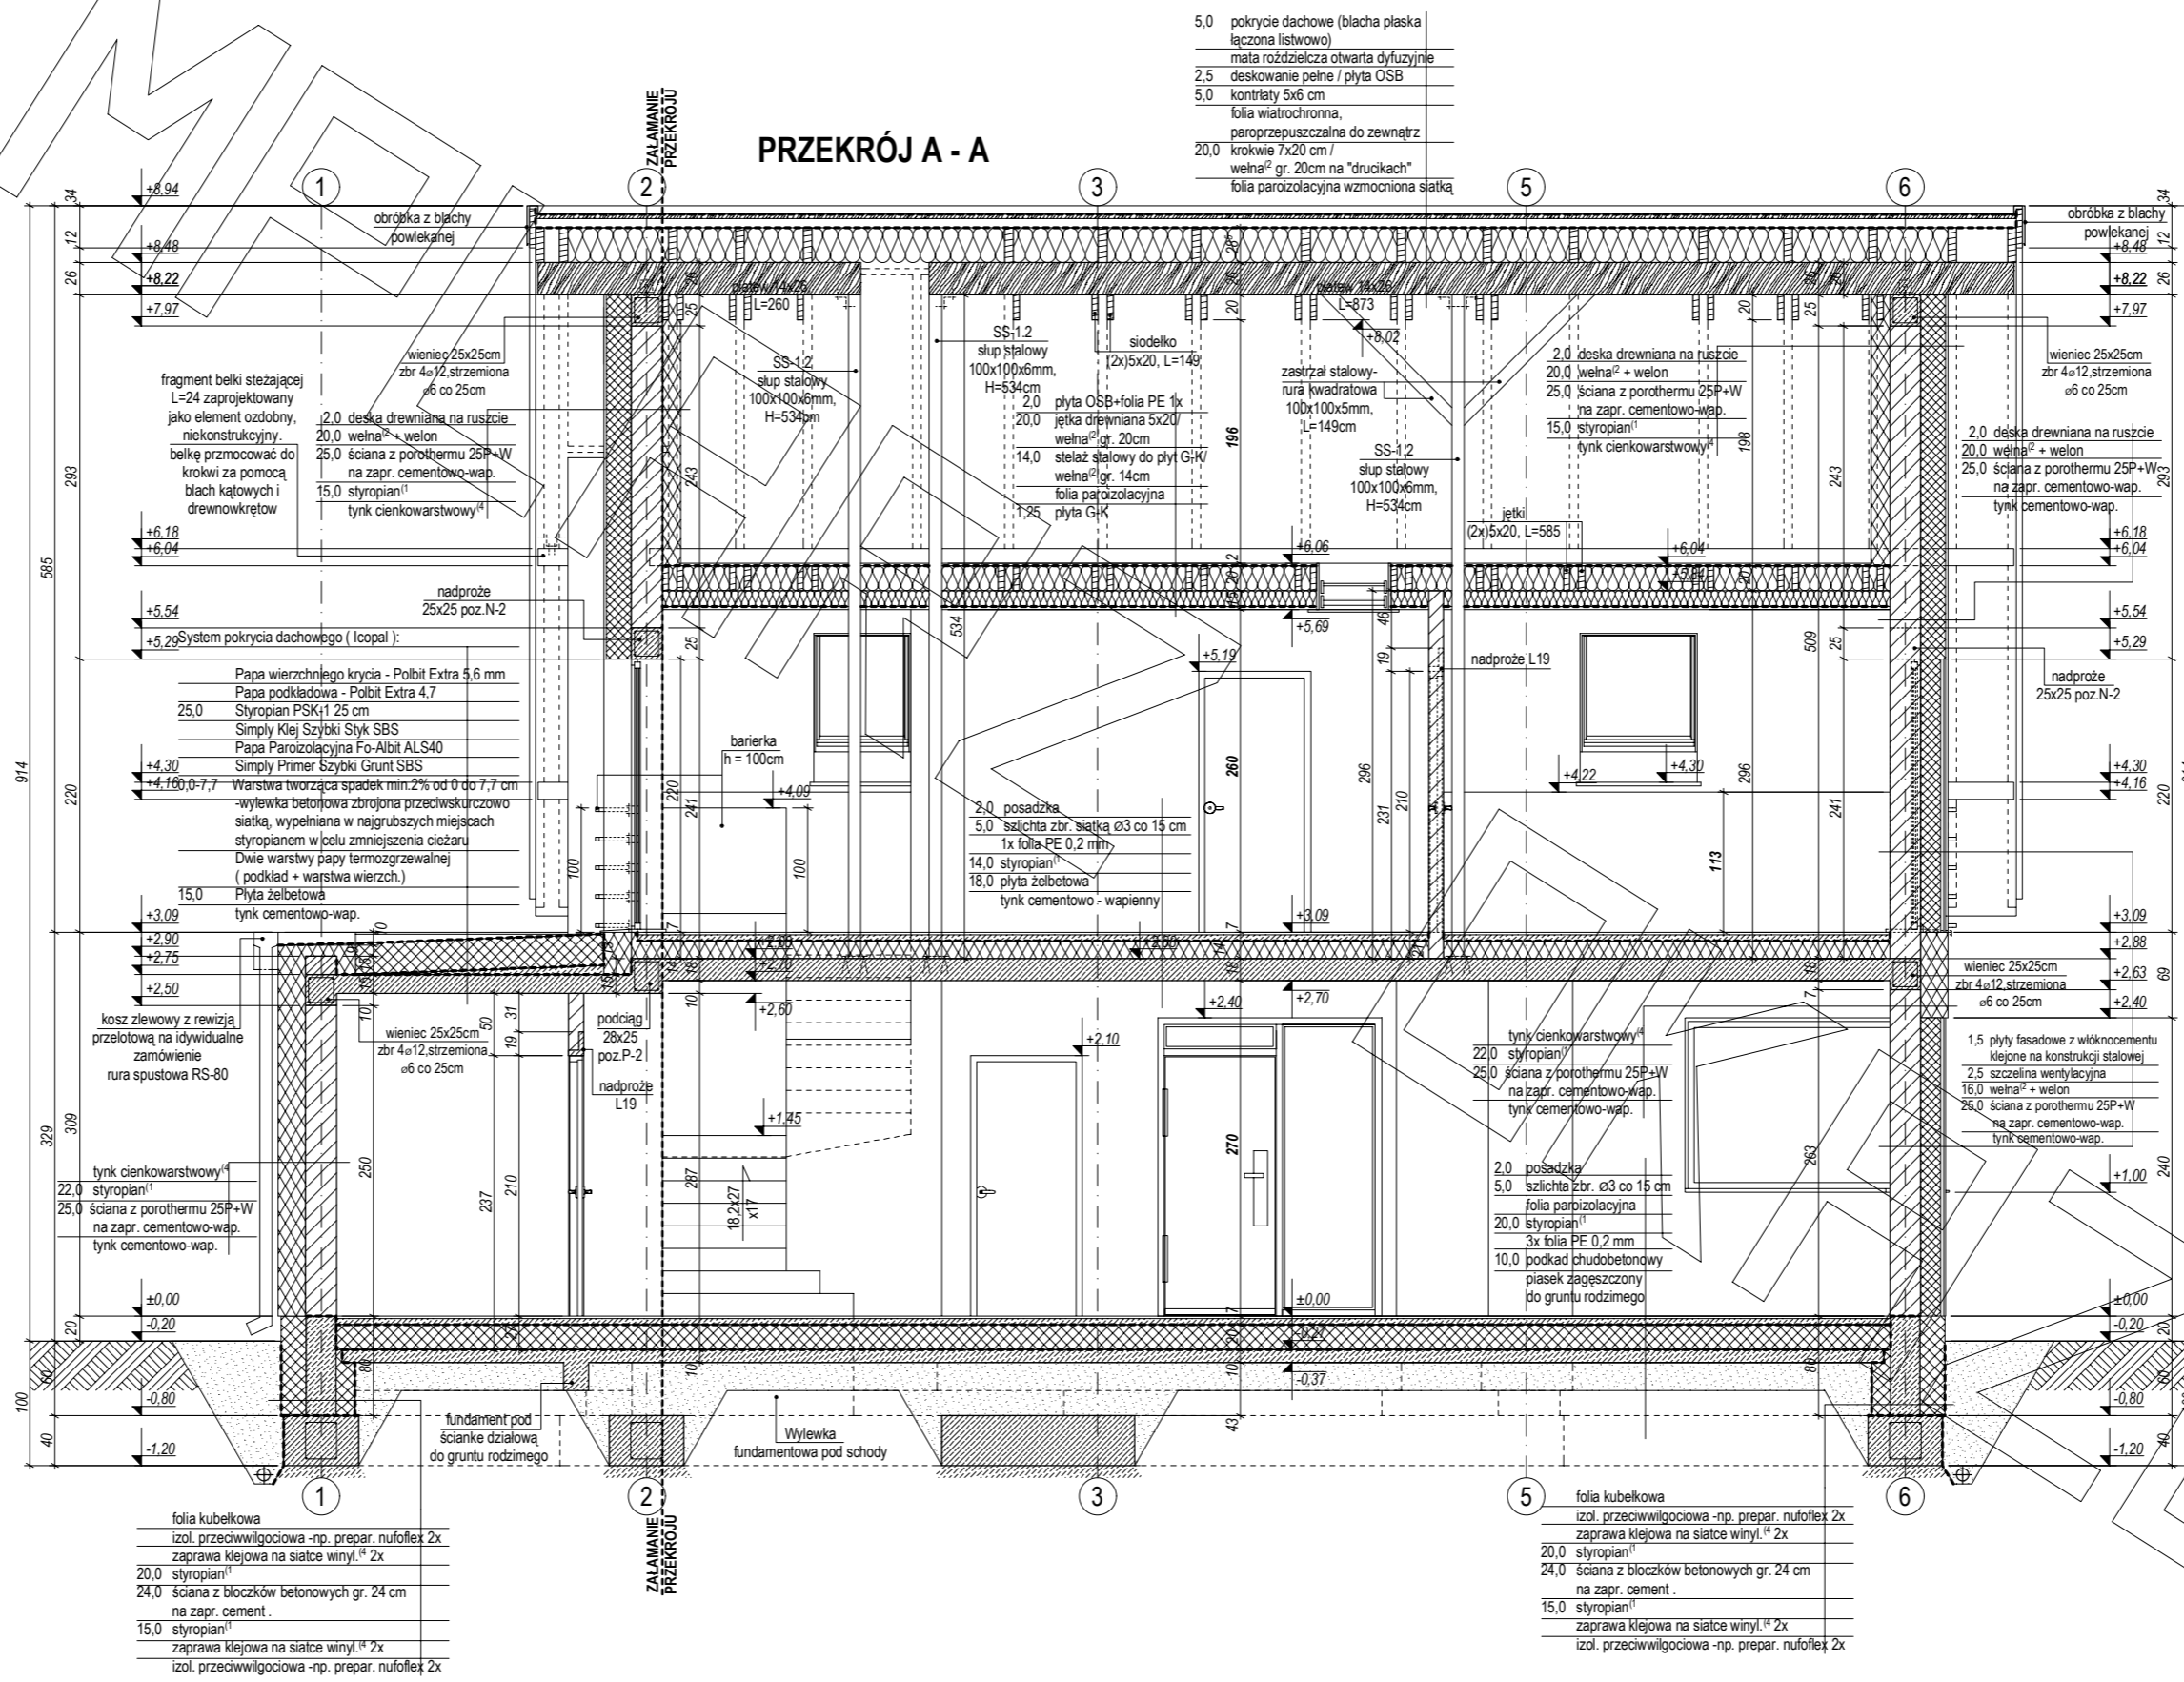


EGZEMPLARZ

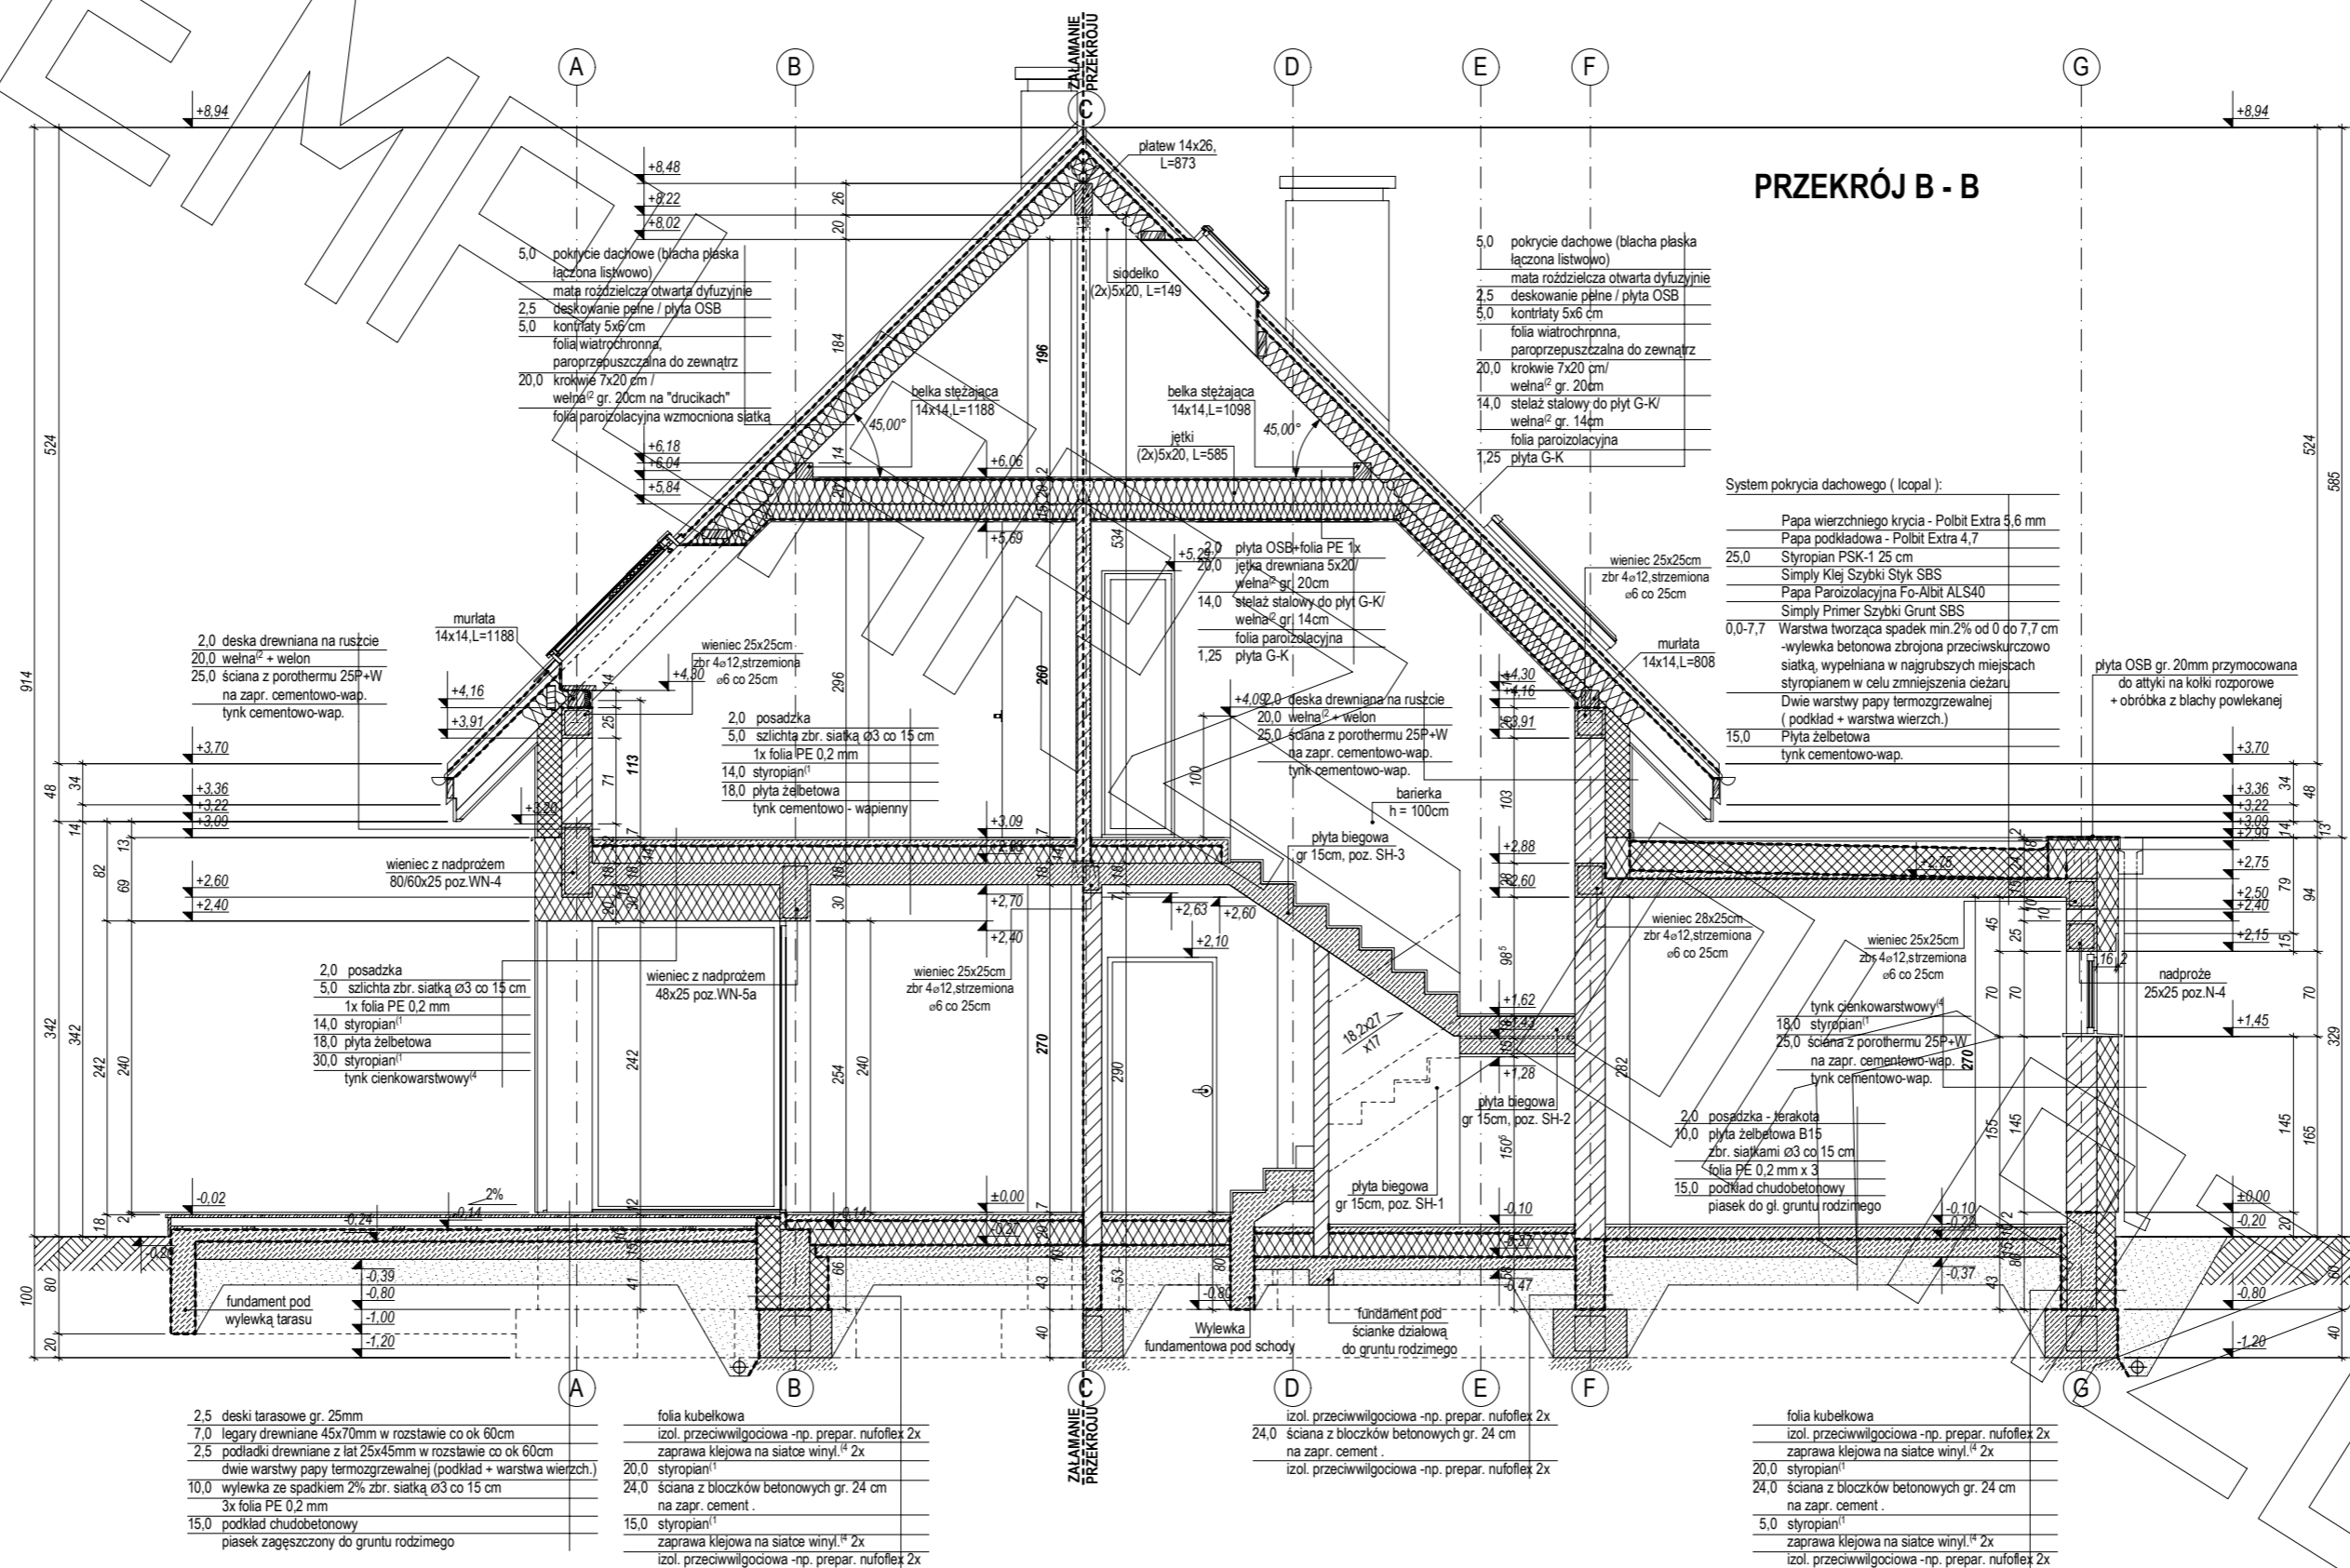

# ELEWACJE

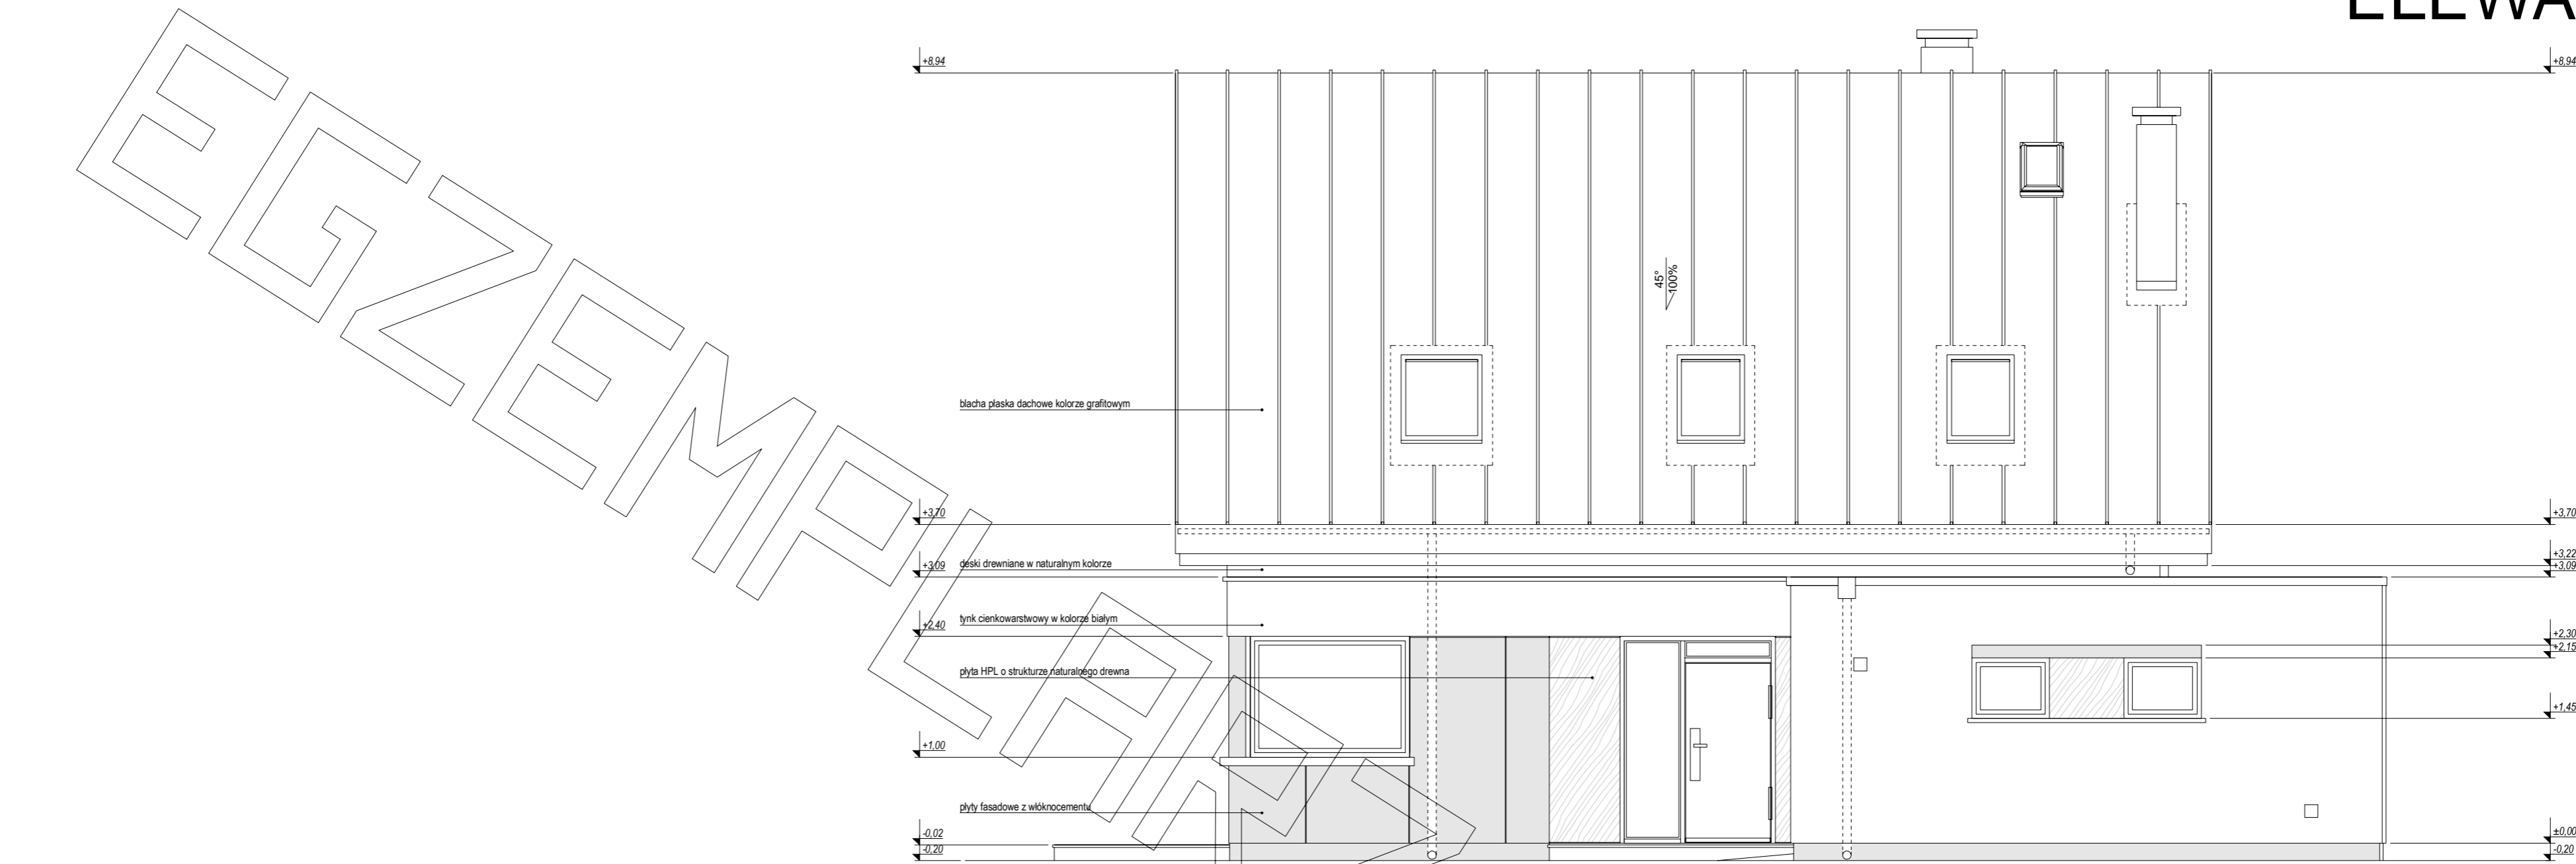


ELEWACJA FRONTOWA:

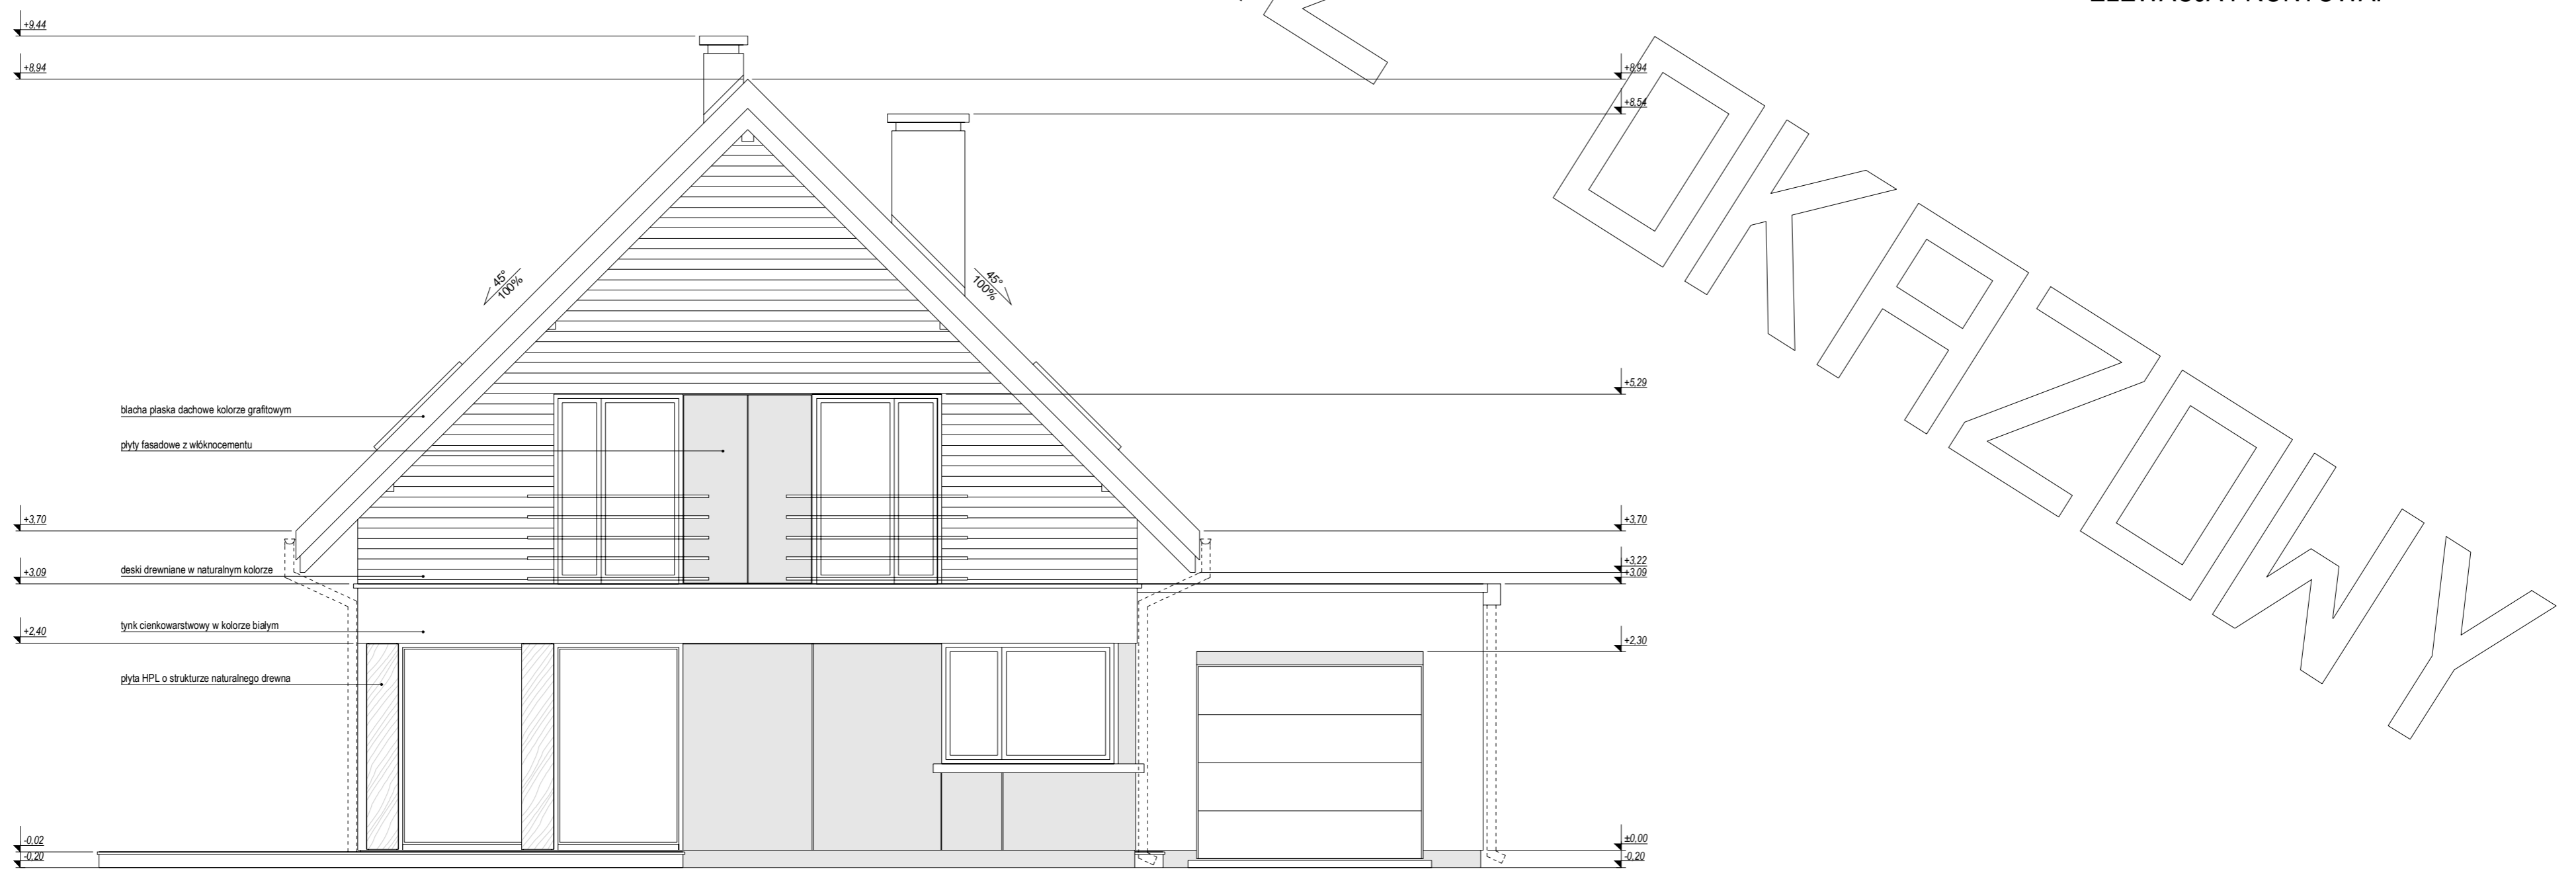


ELEWACJA BOCZNA:

# ELEWACJE

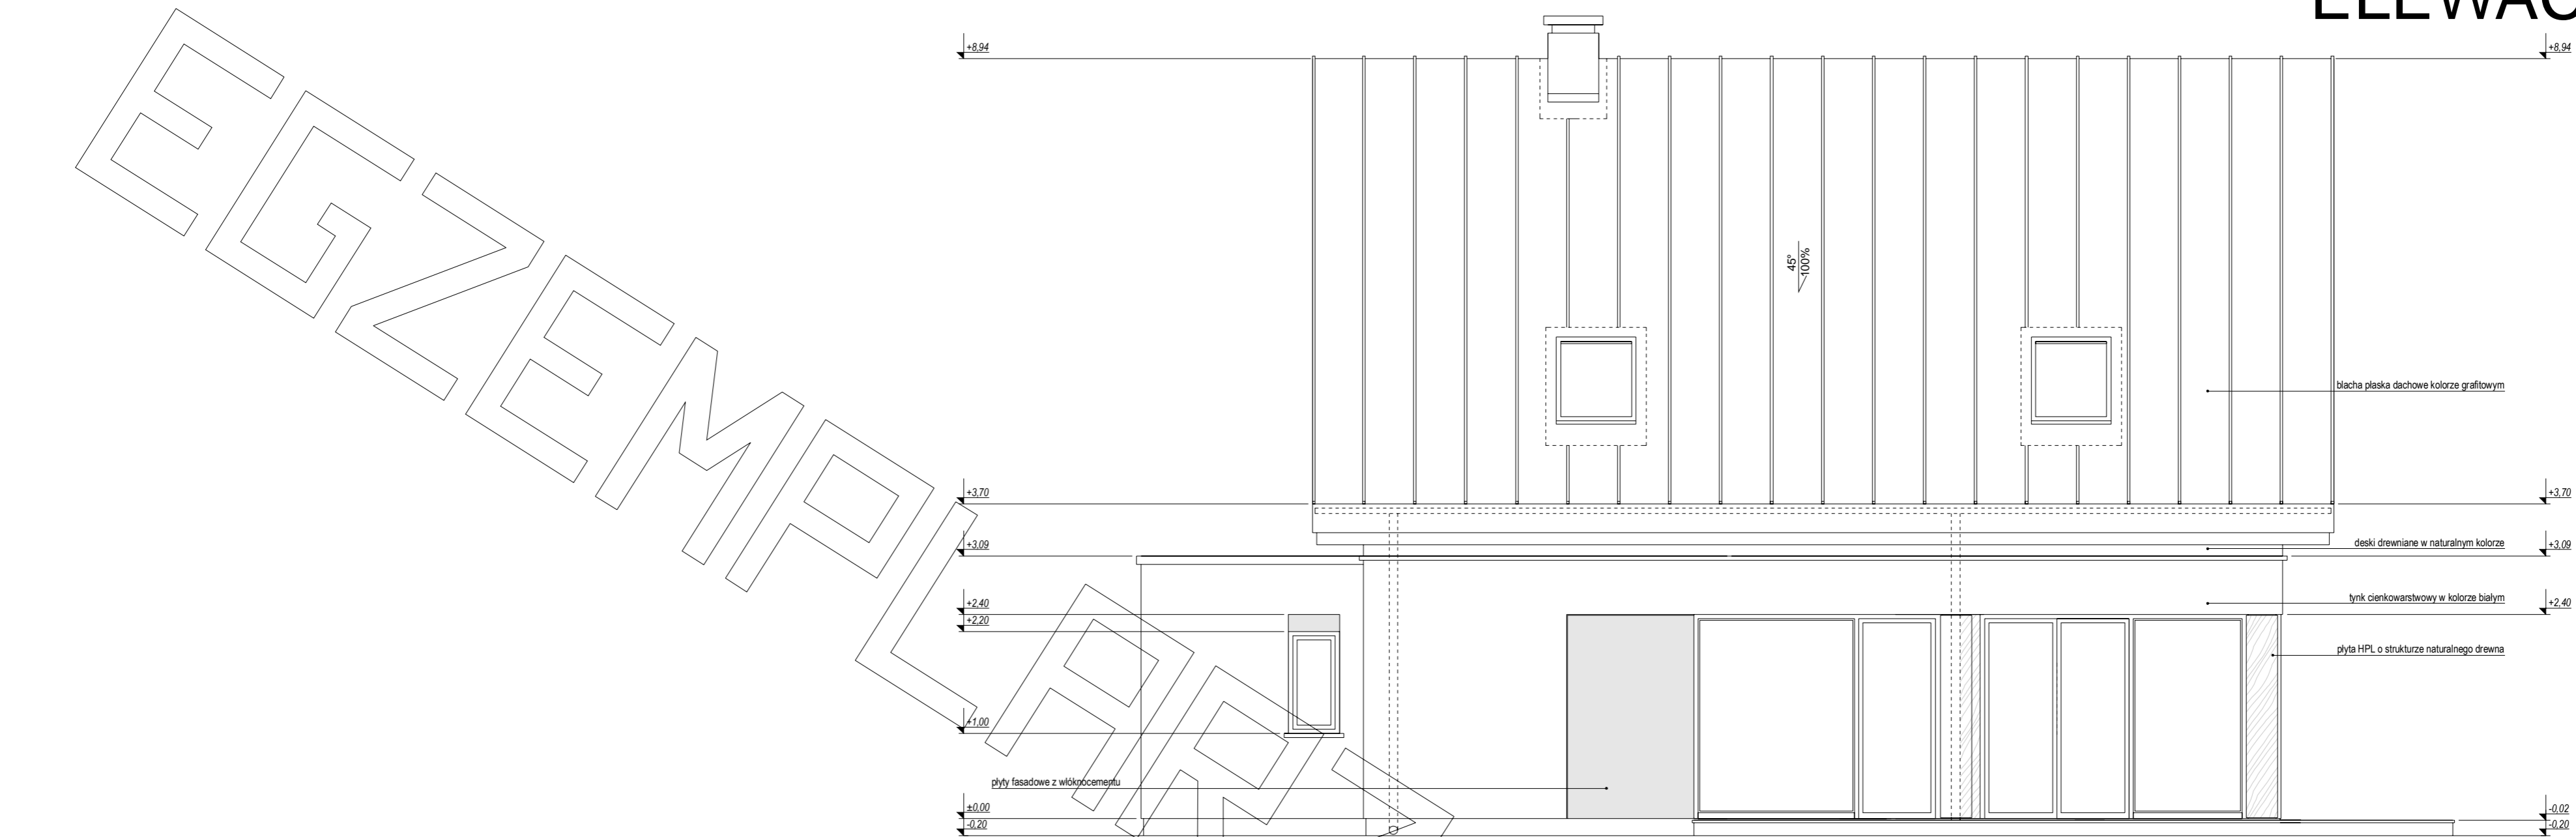

ELEWACJA TYLNA:

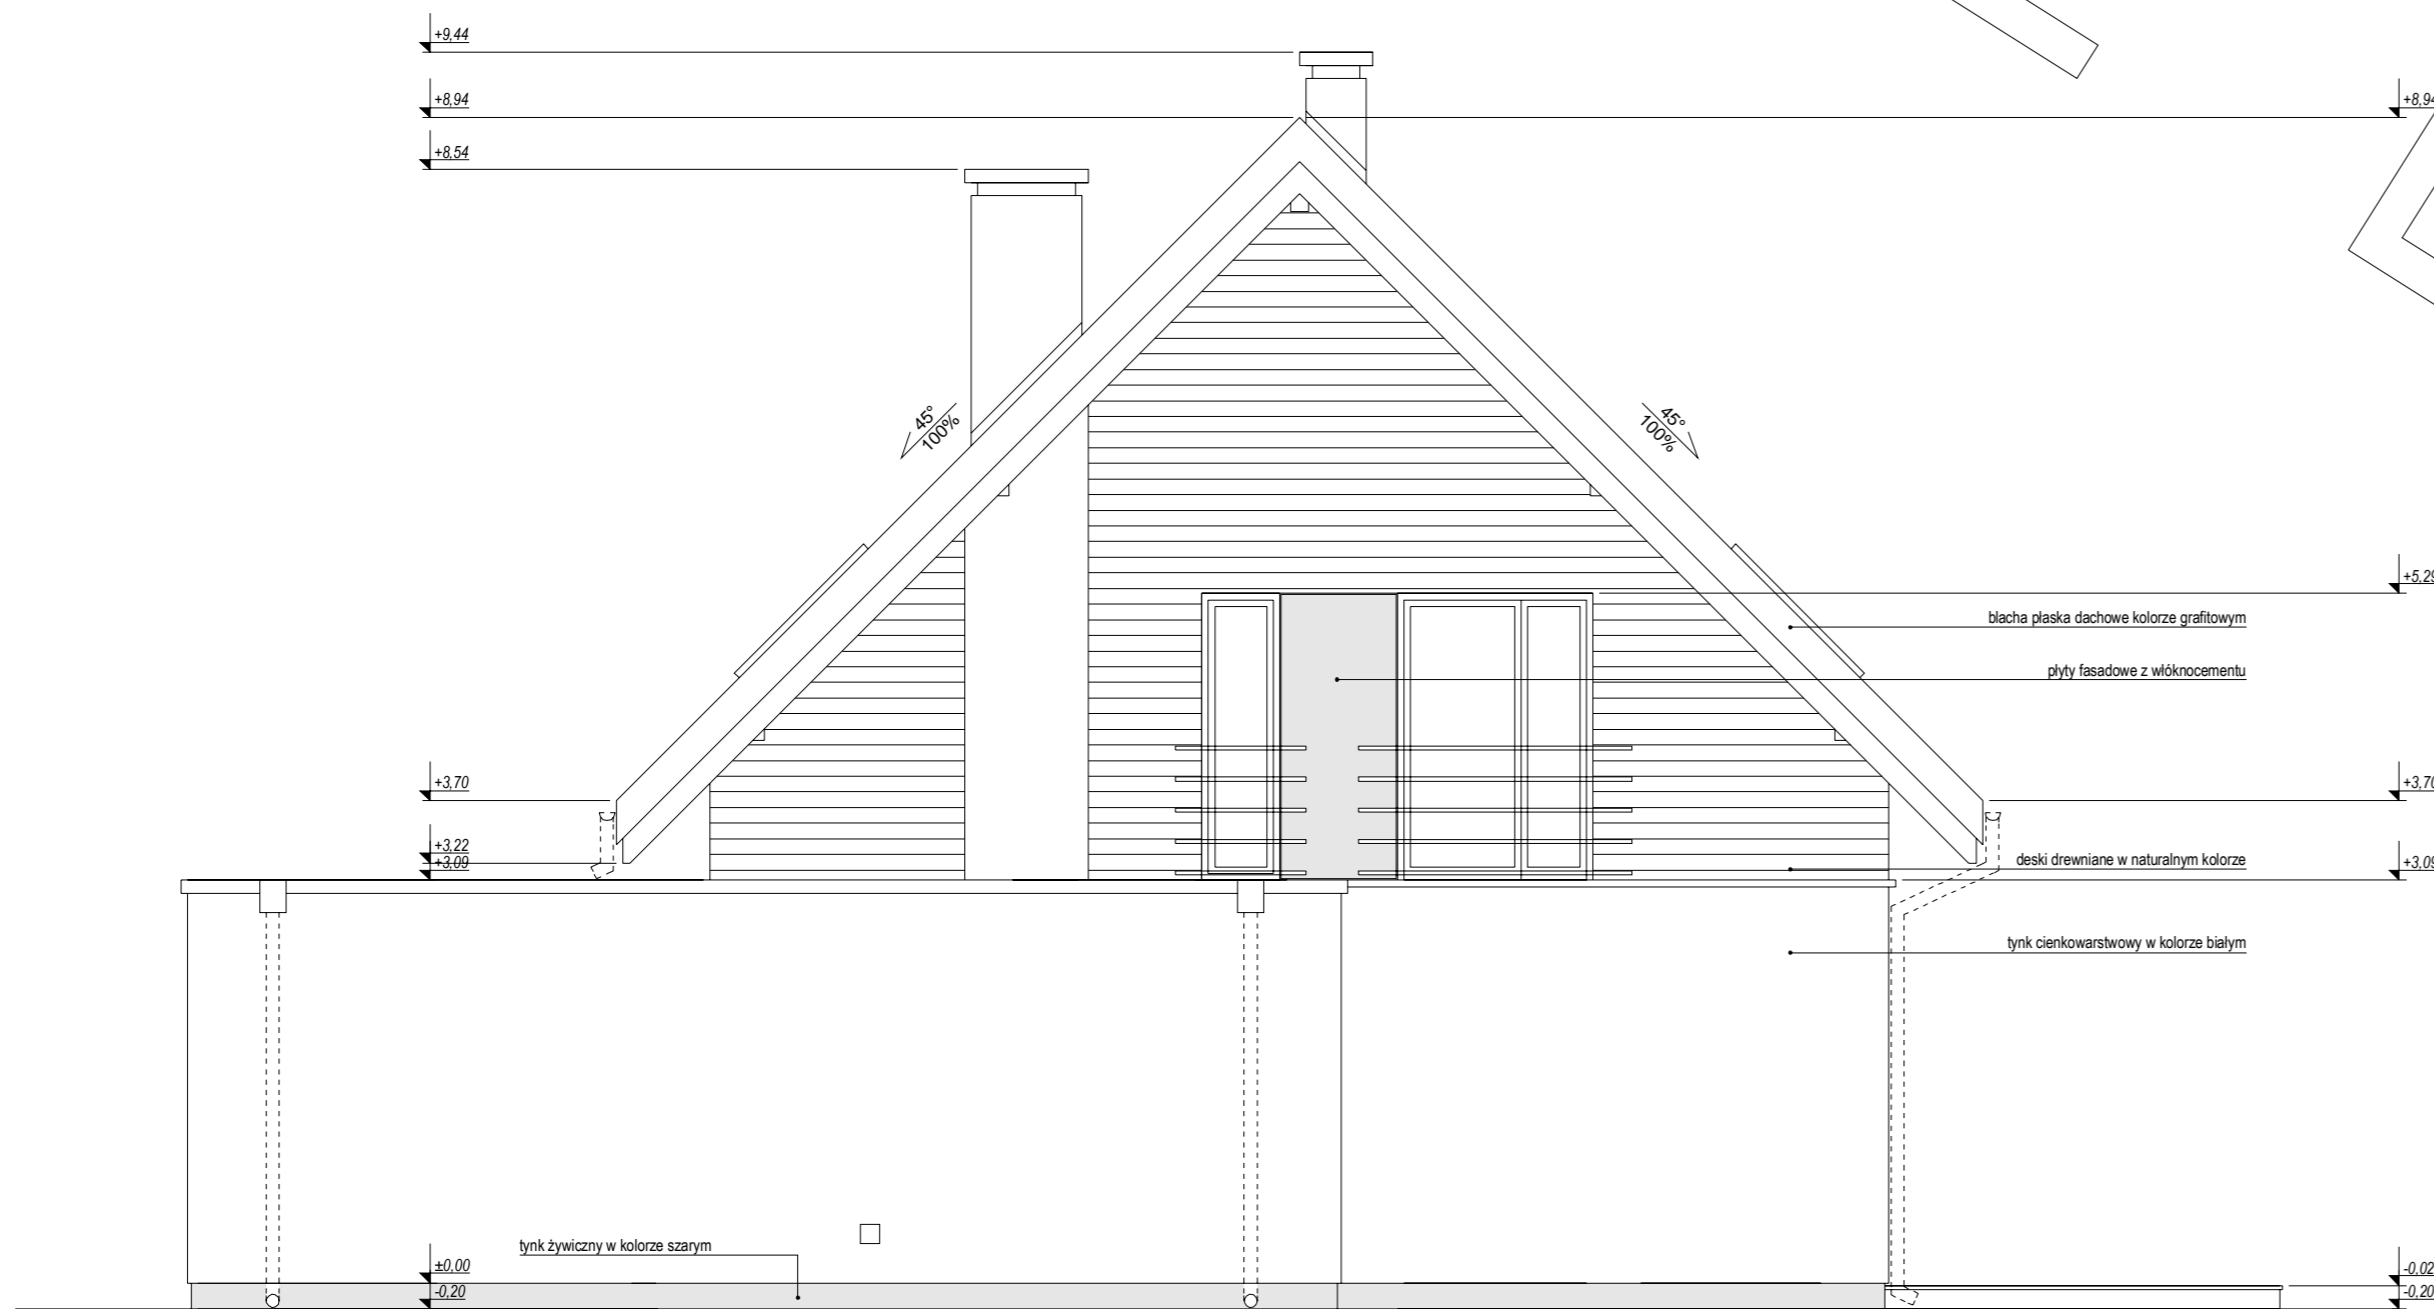

ELEWACJA BOCZNA: