





RZUT PARTERU

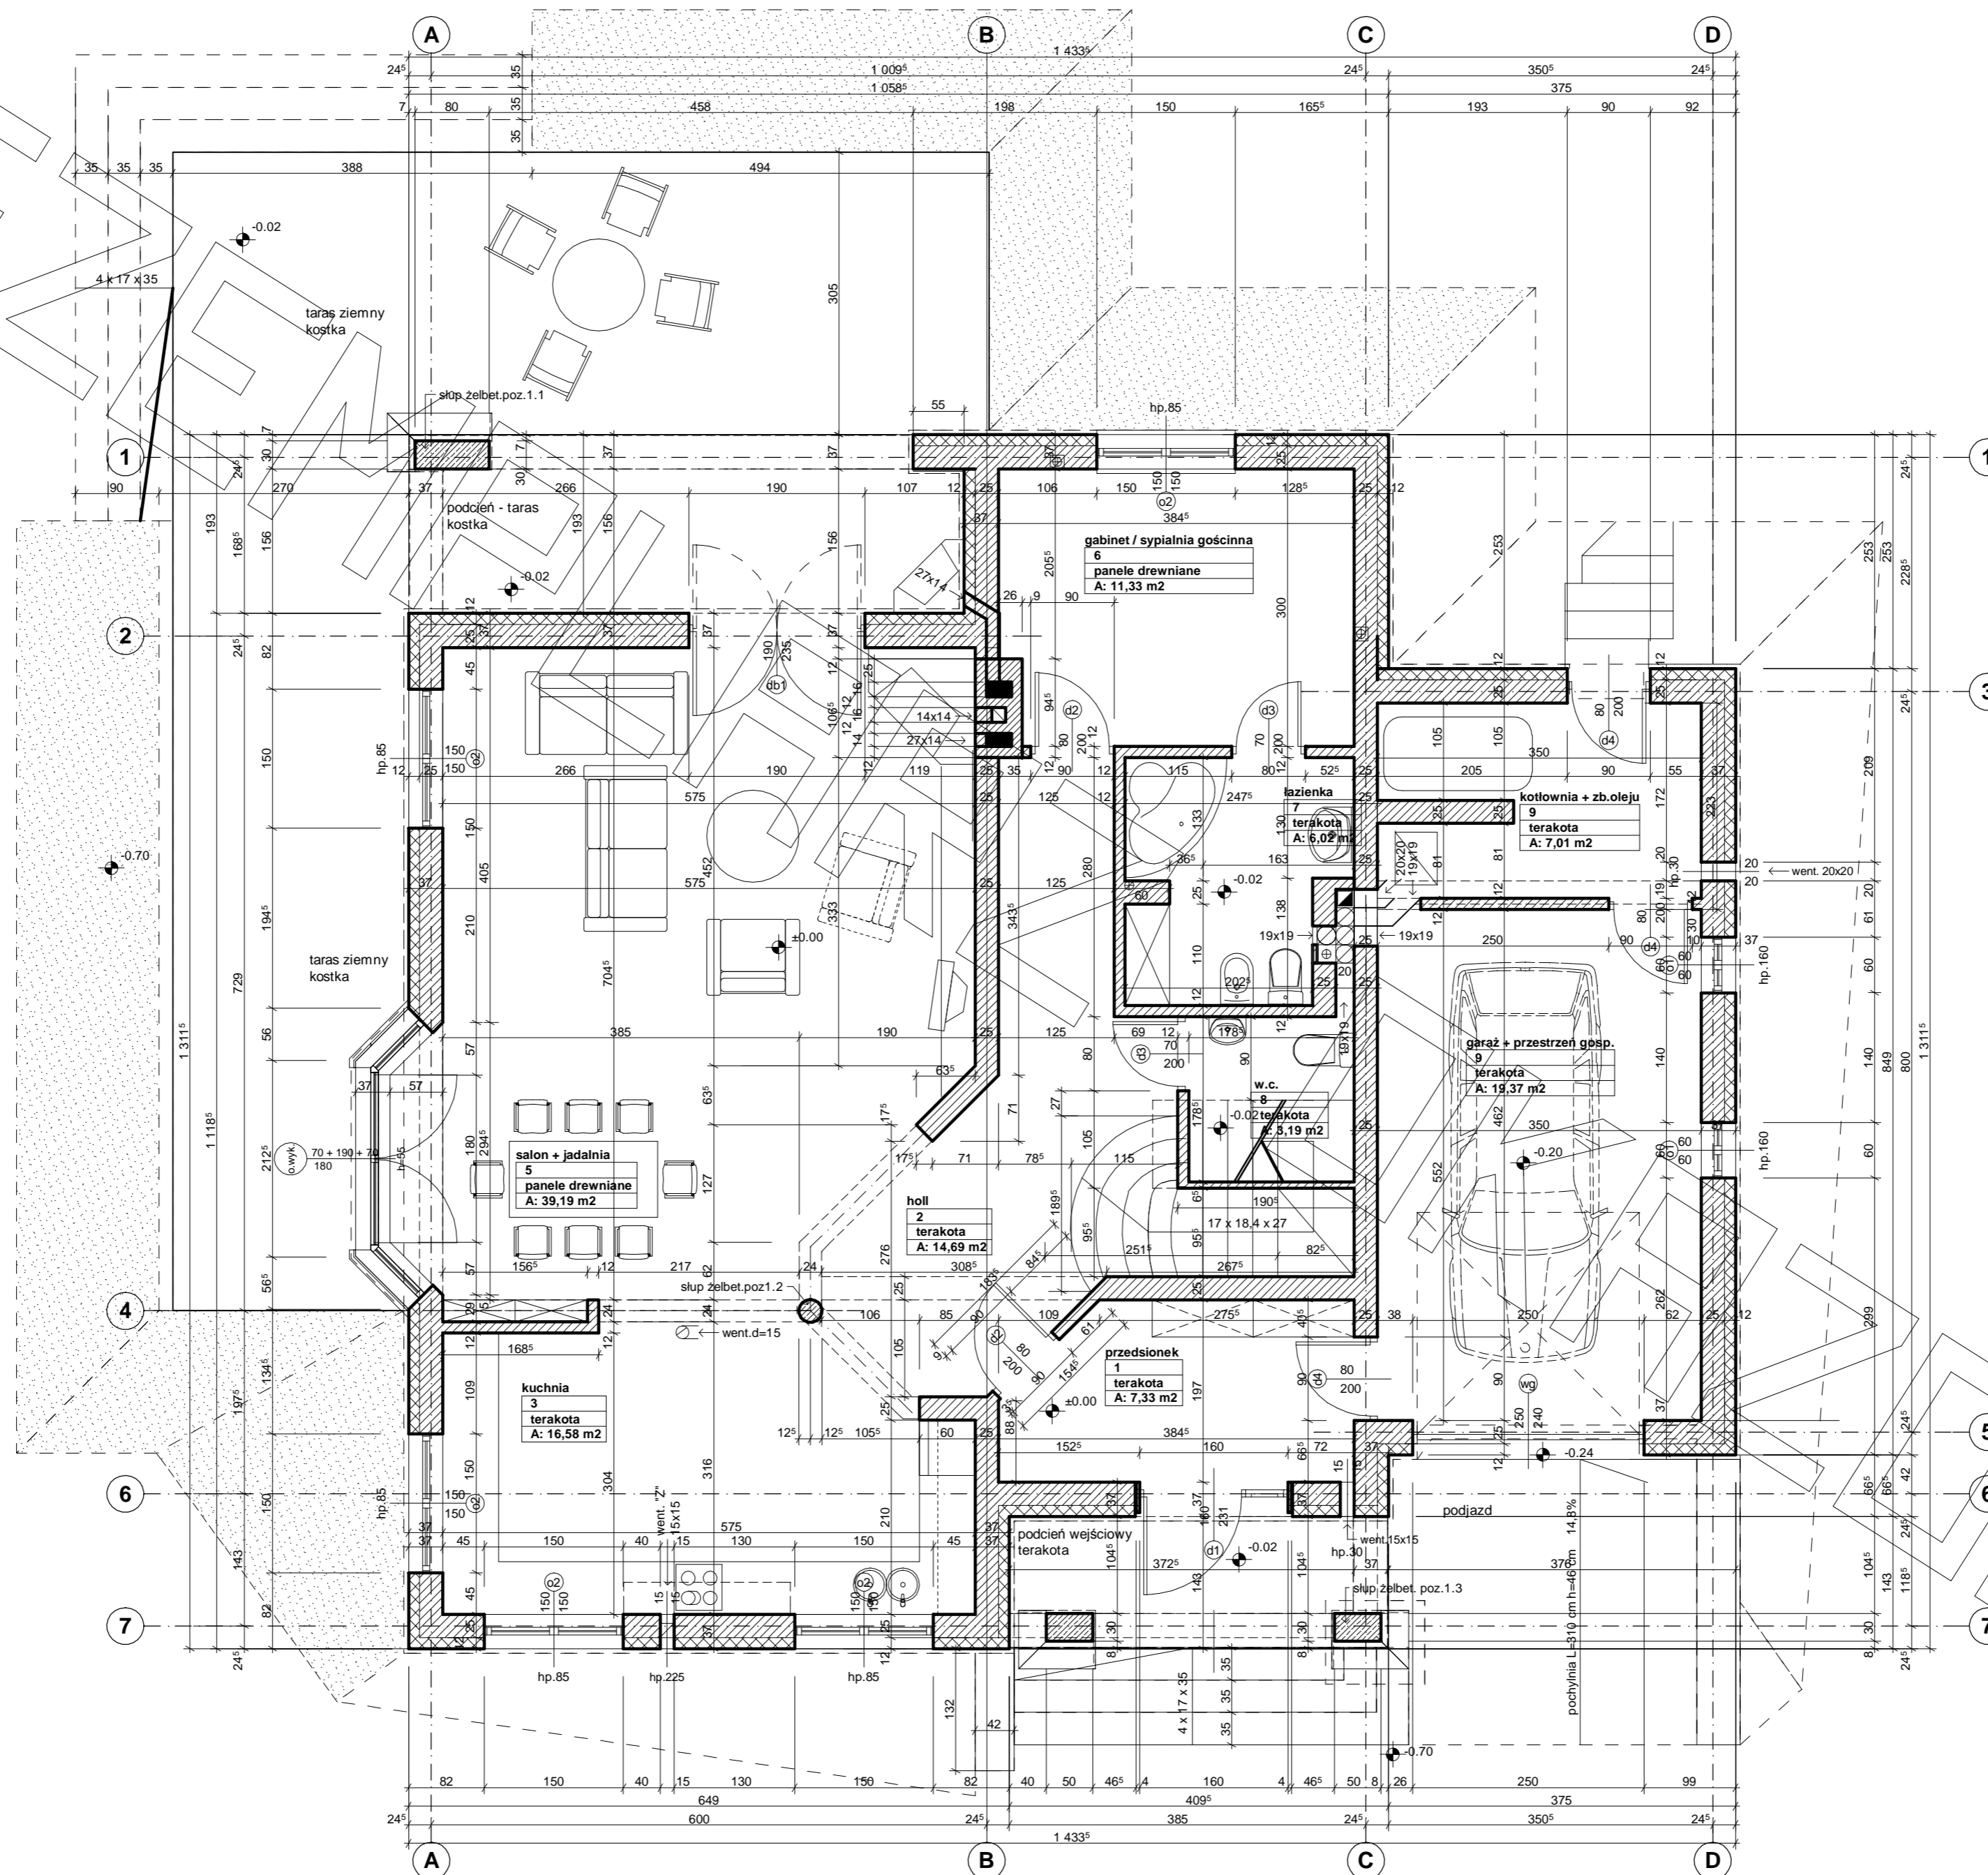

RZUT PODDASZA

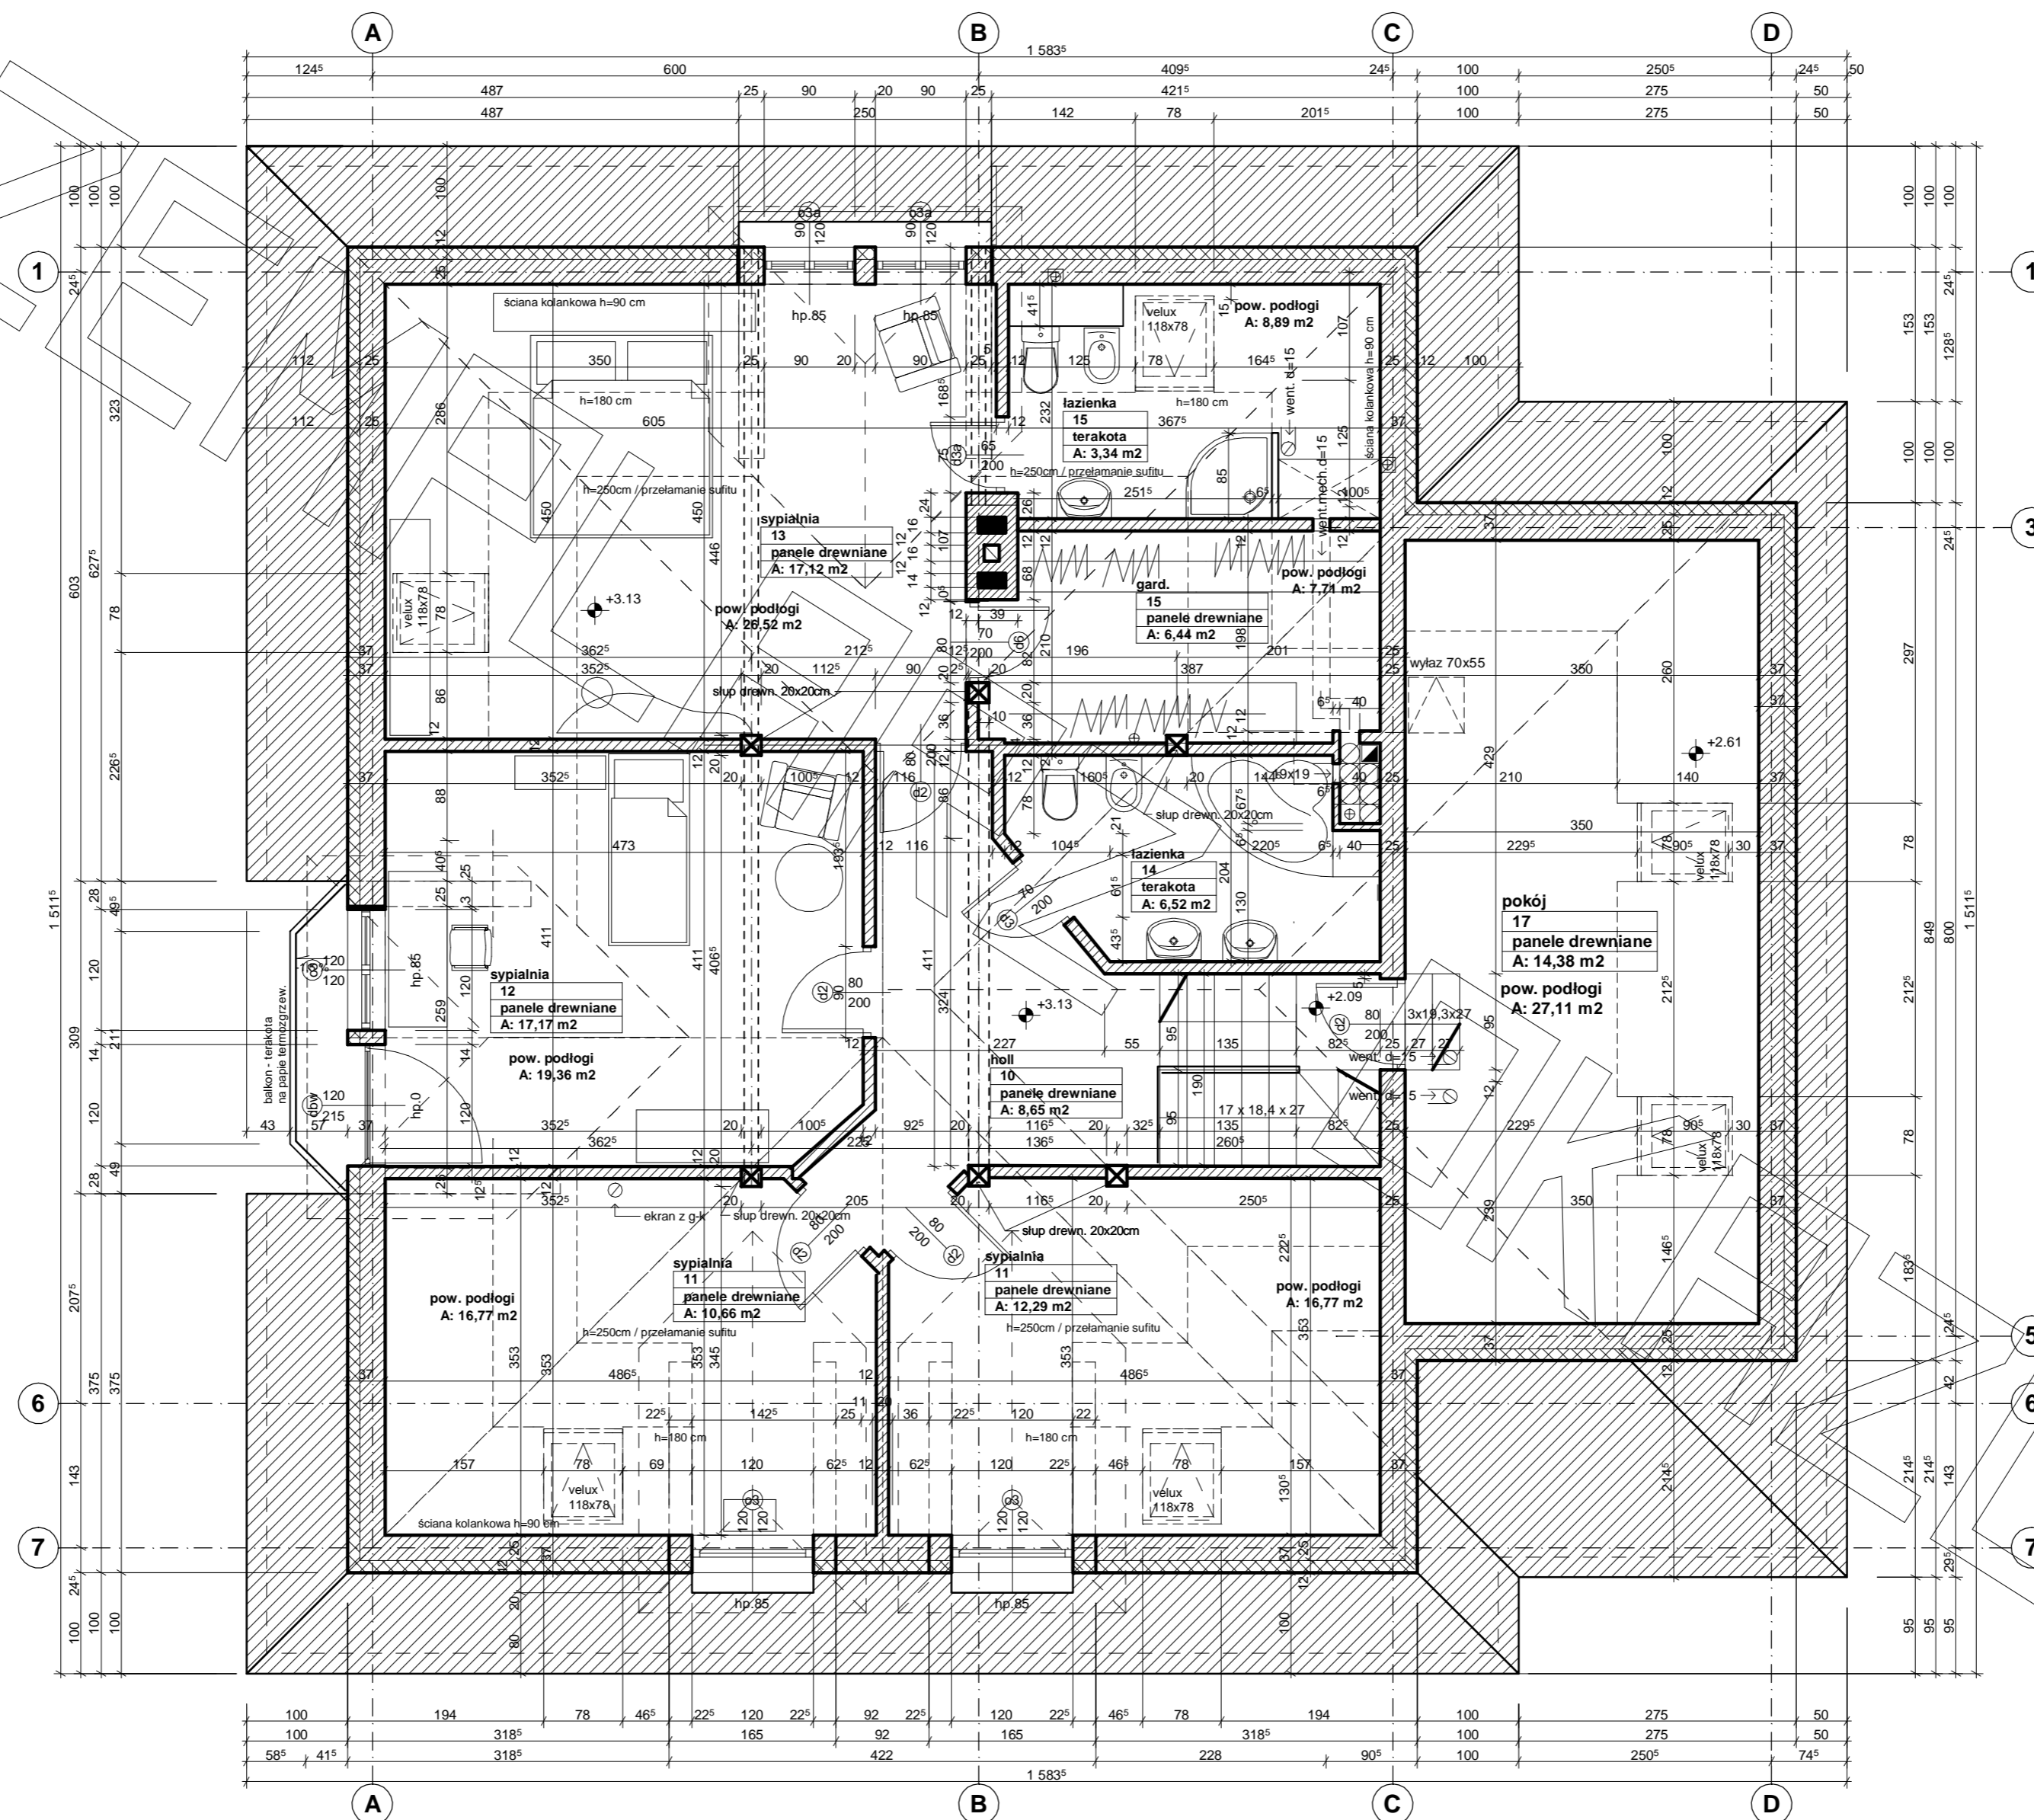


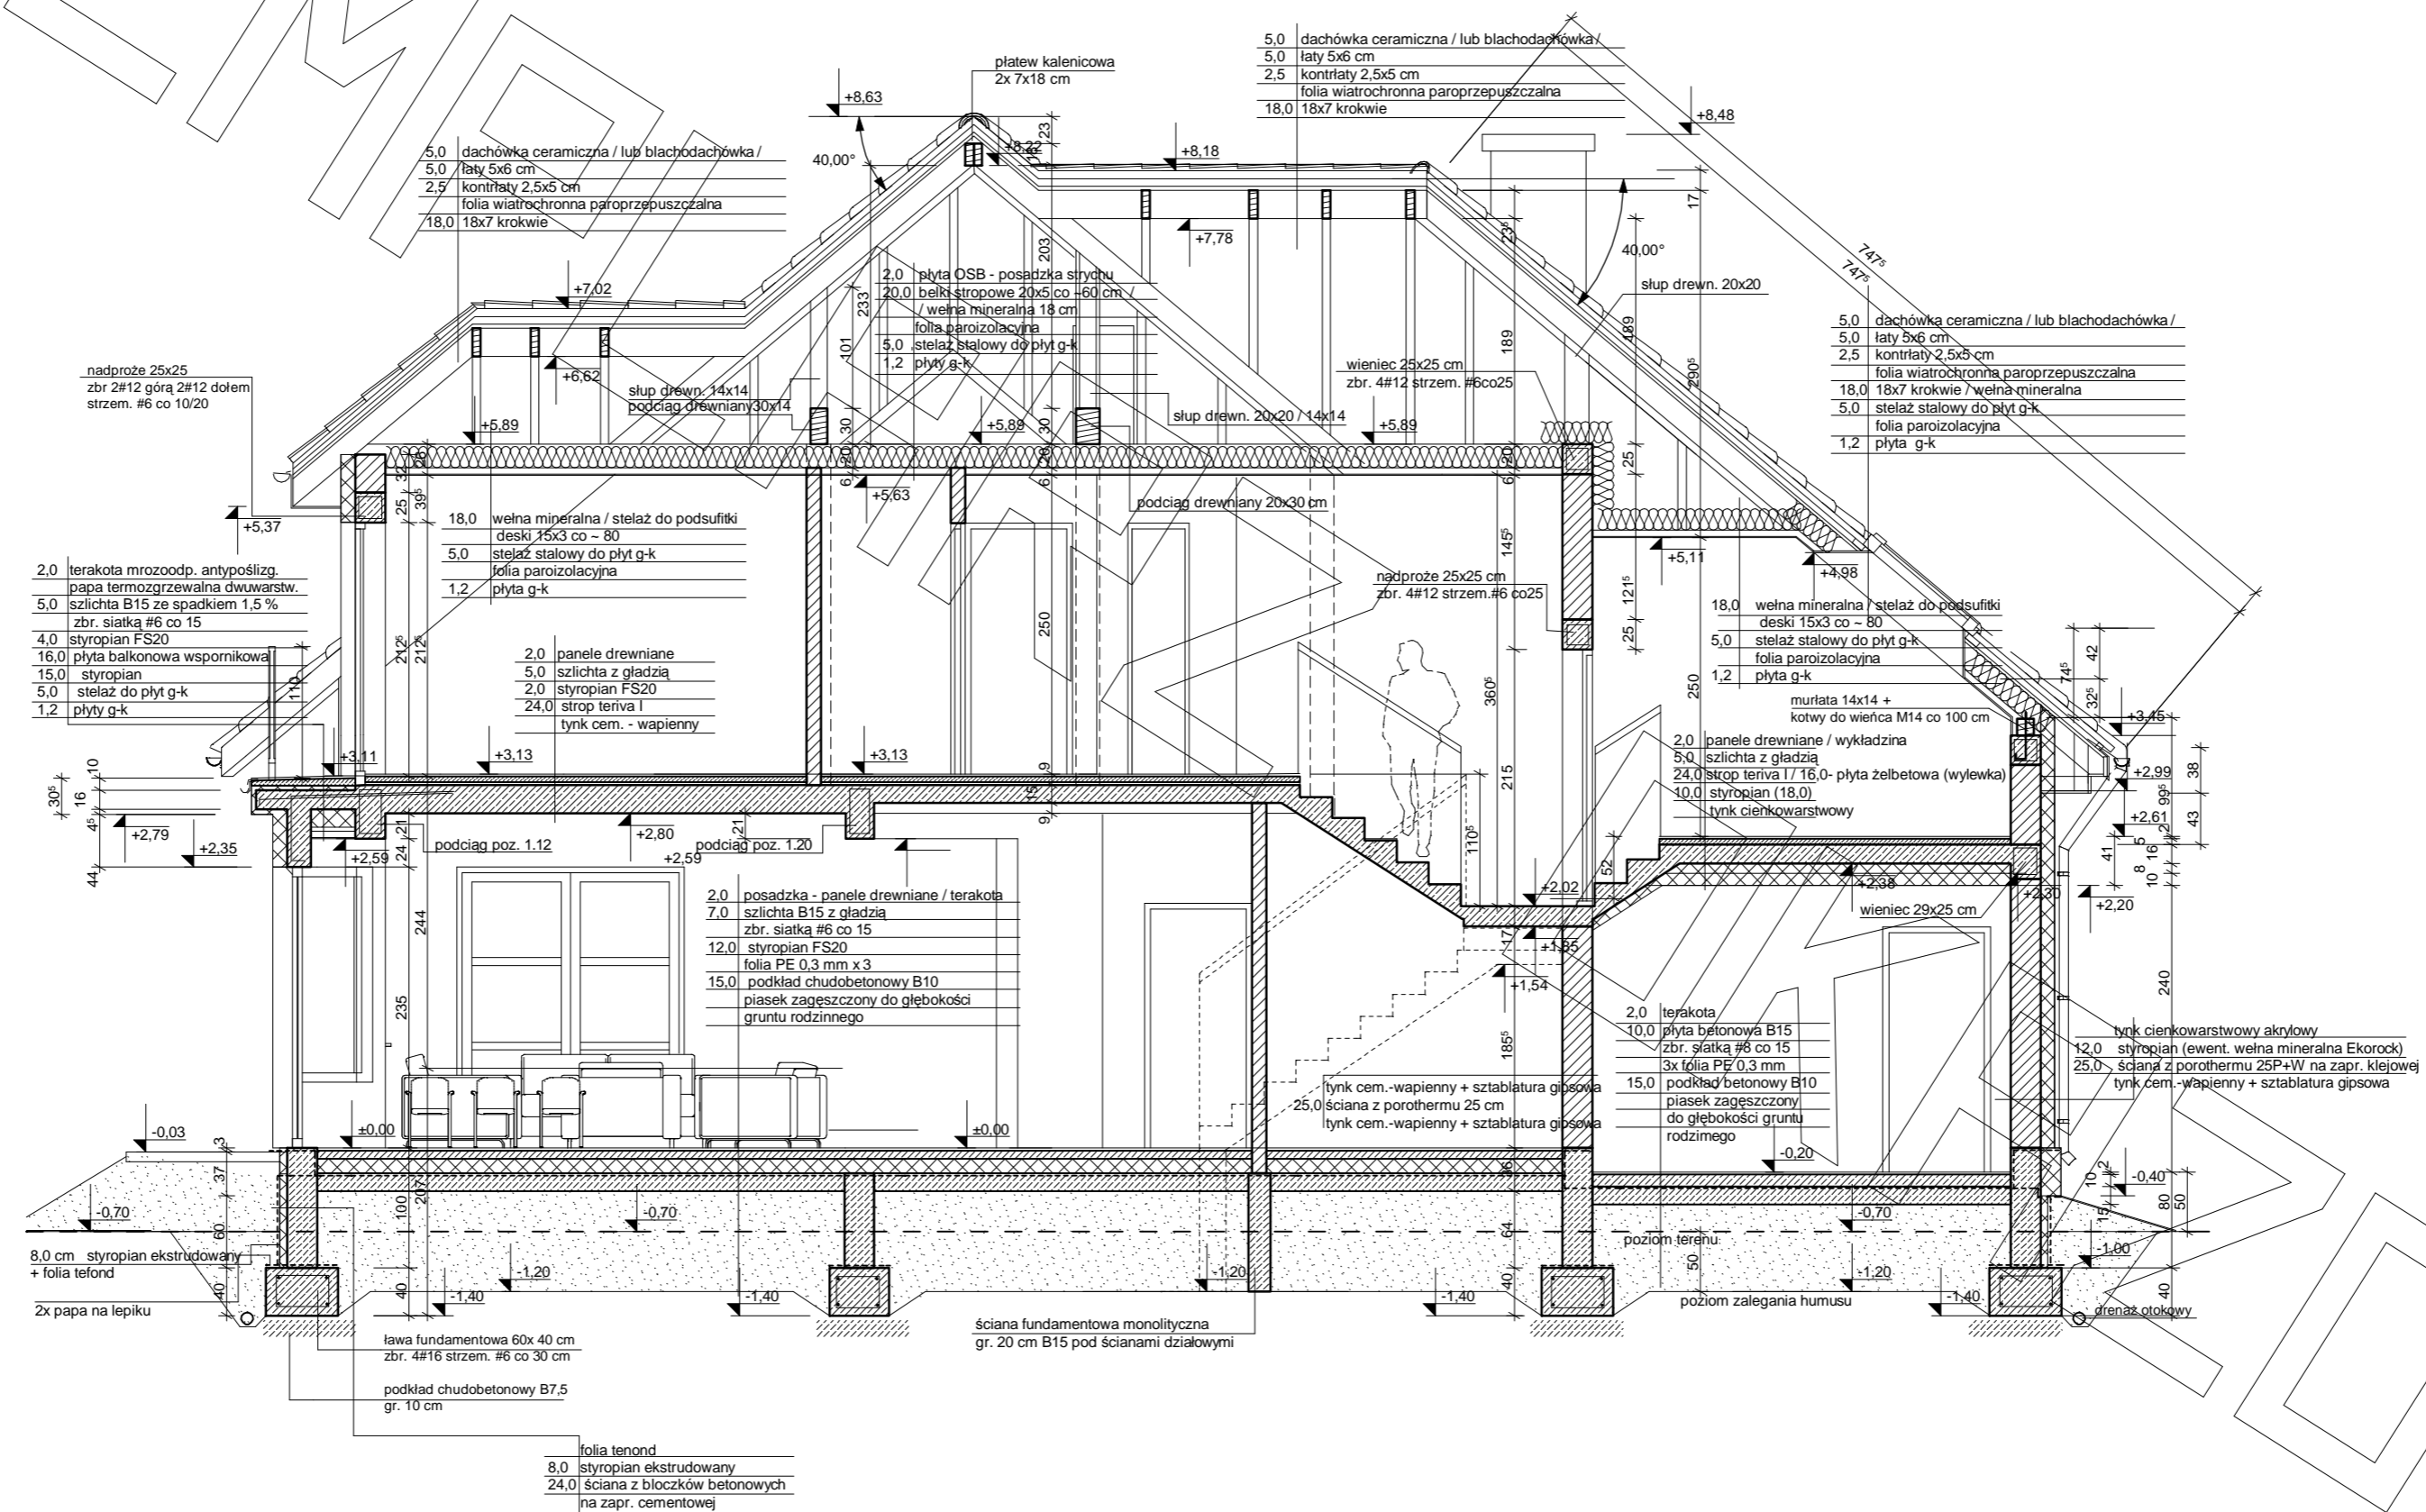

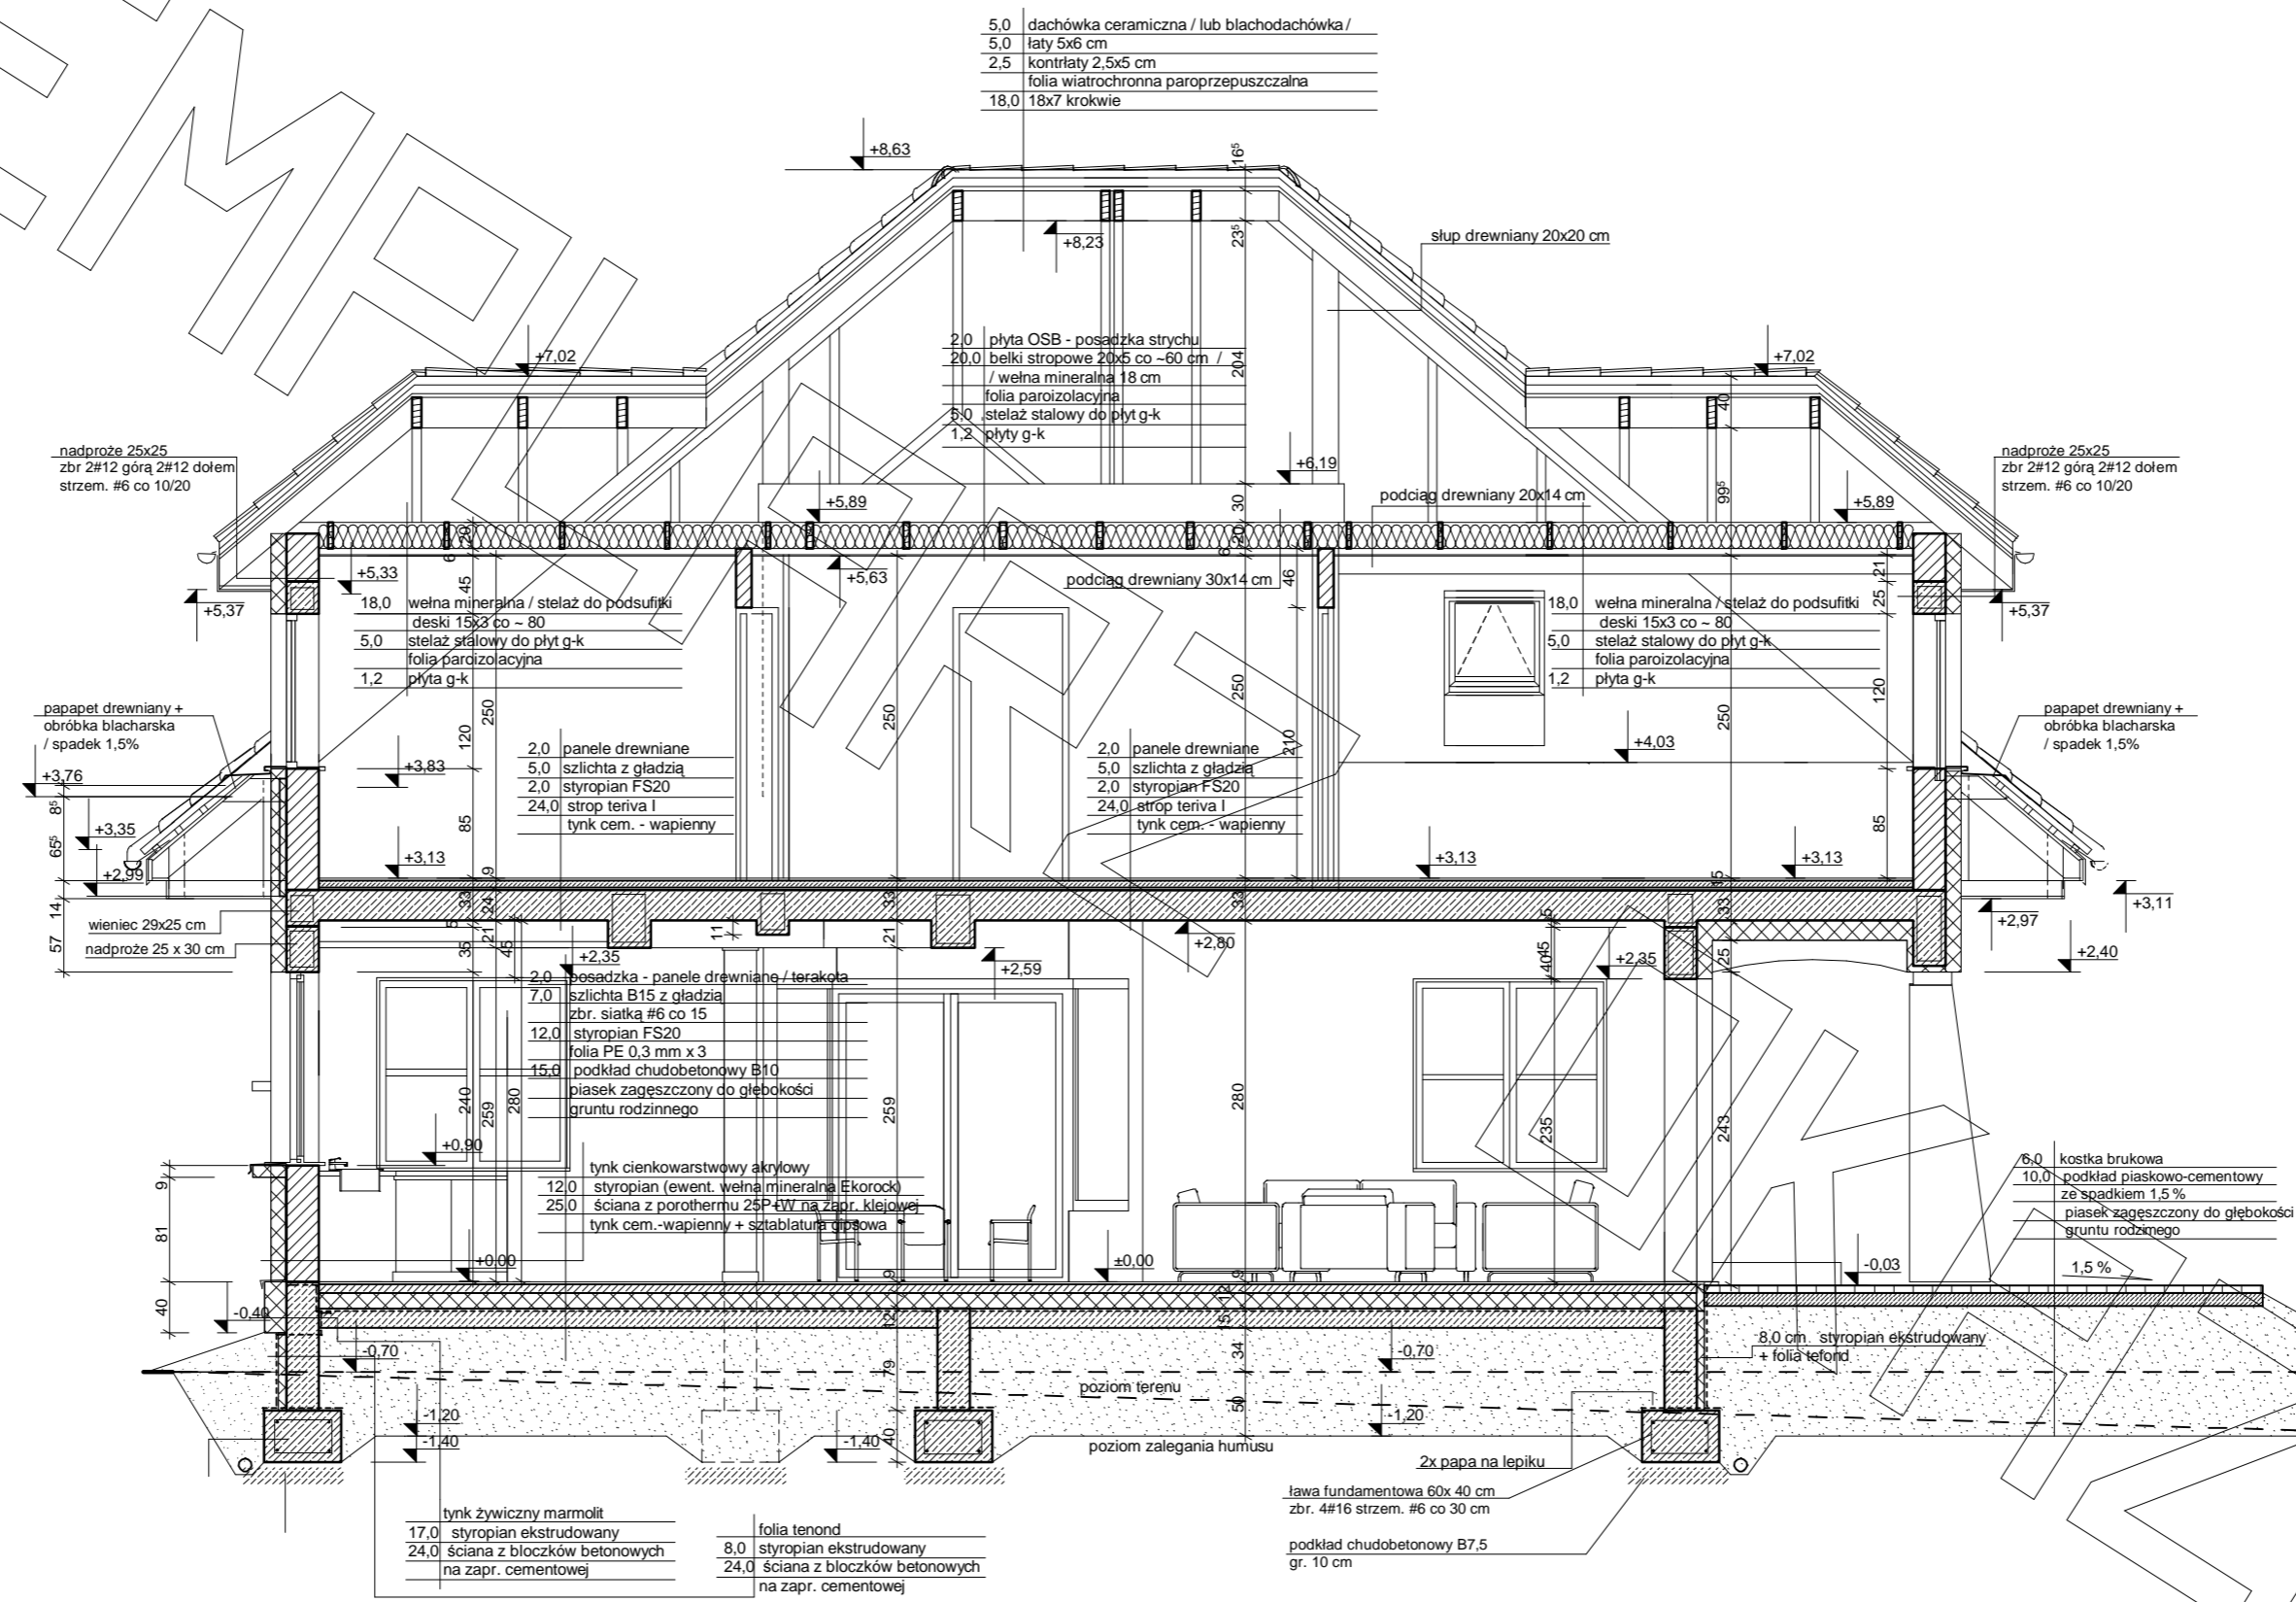



ELEWACJA FRONTOWA:

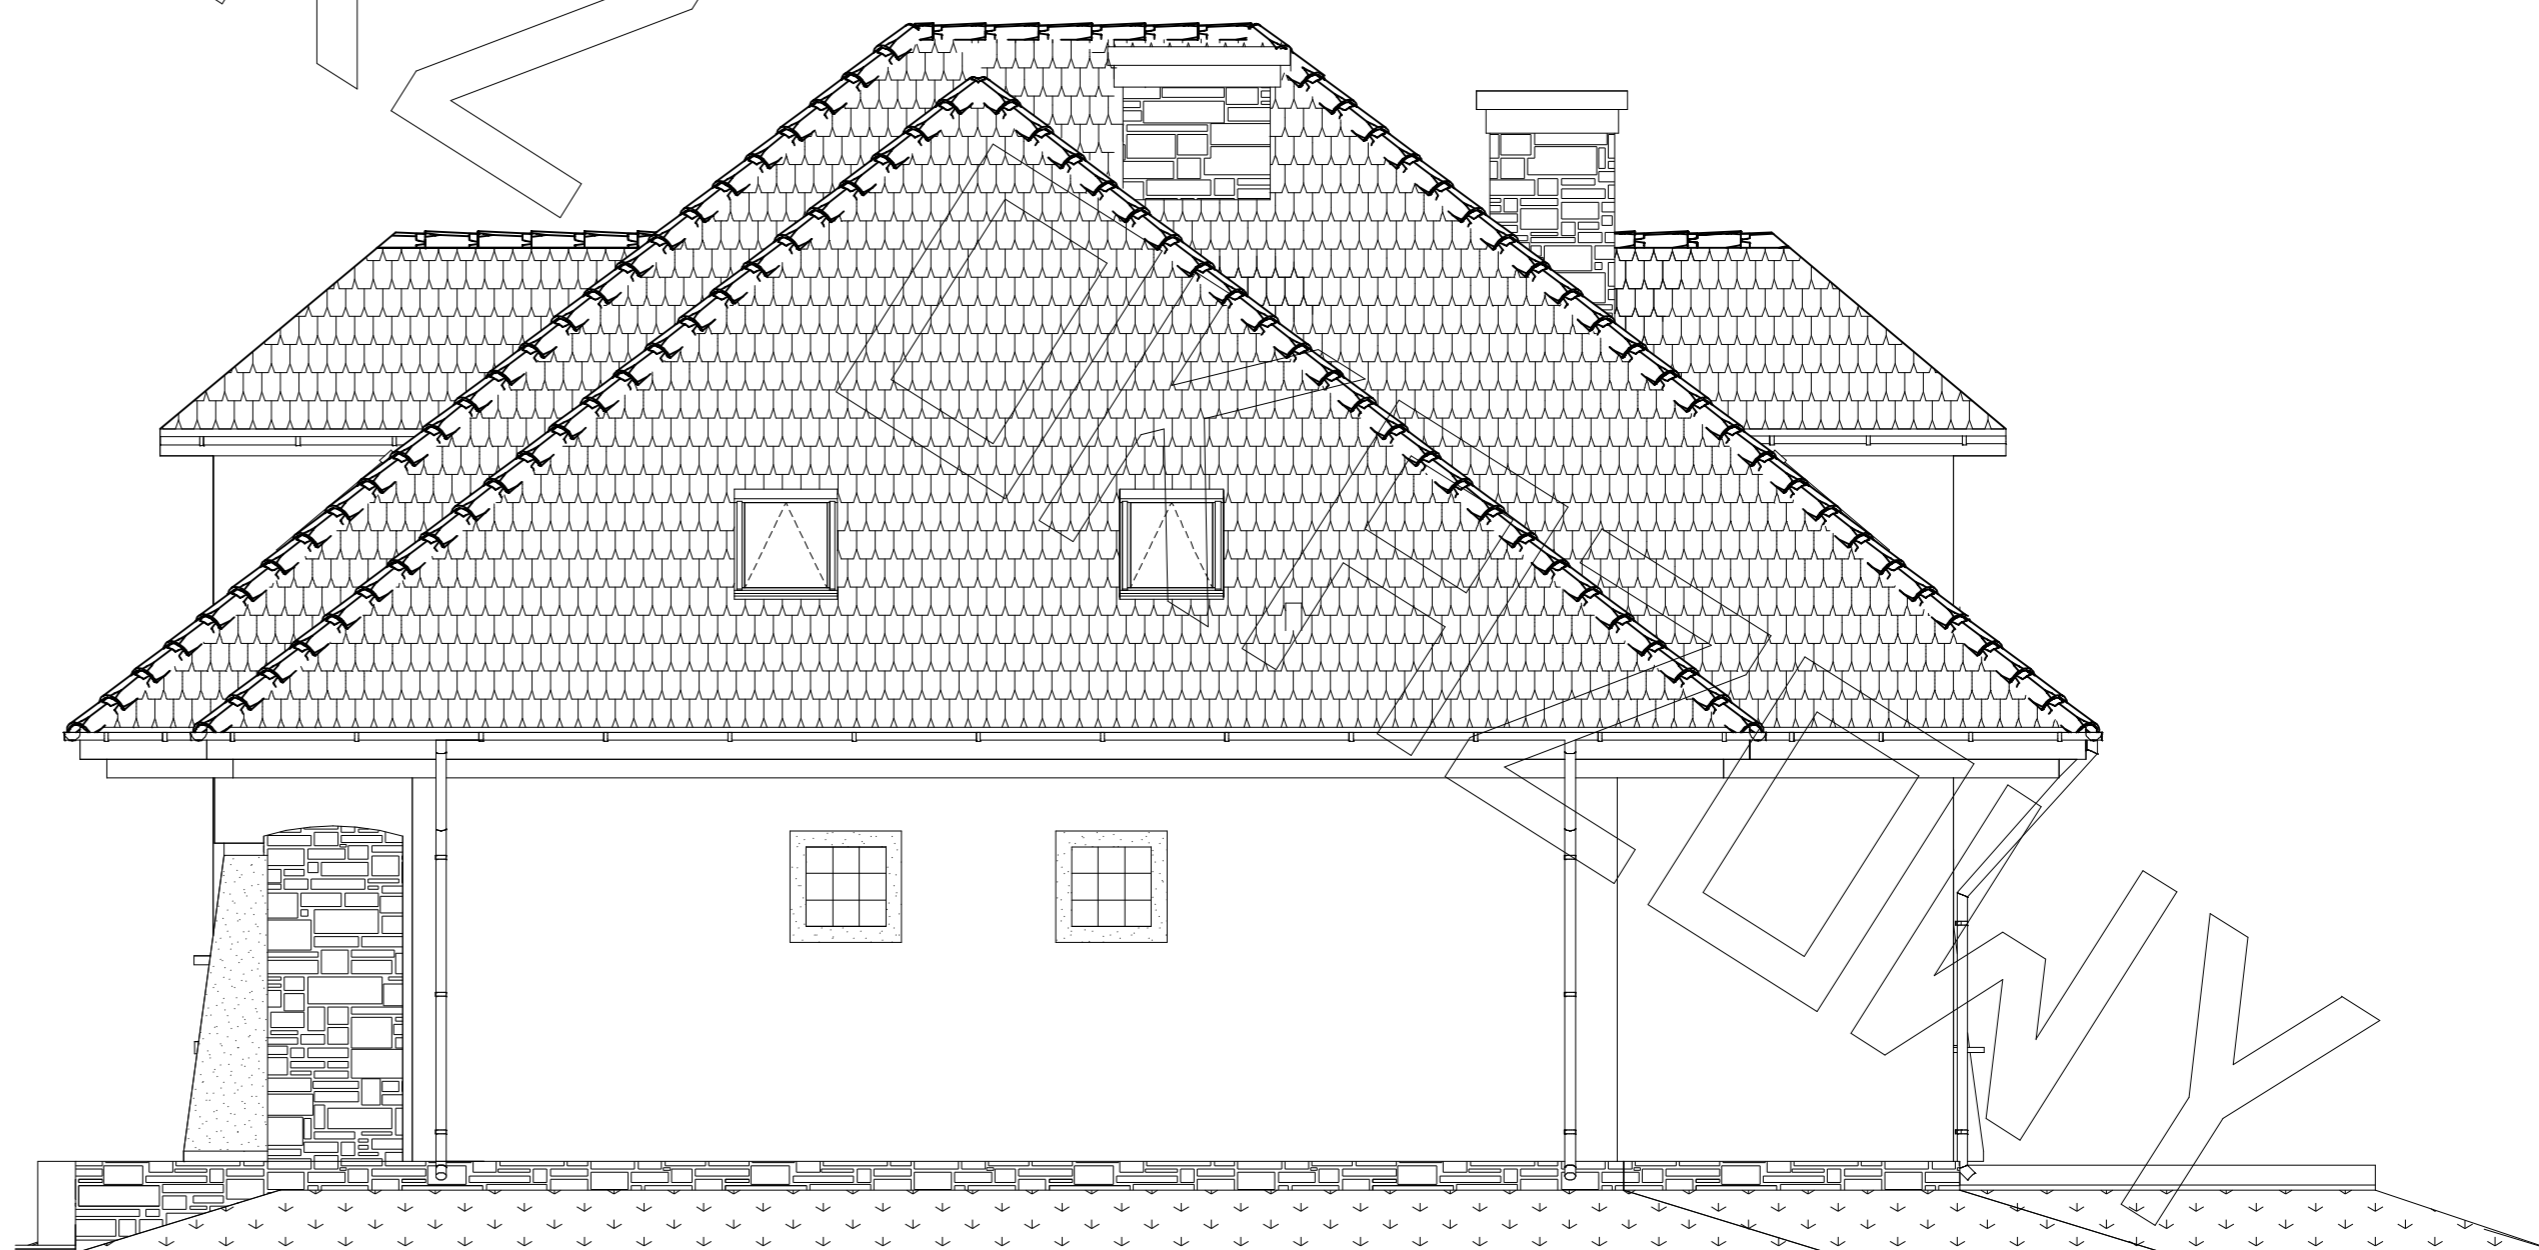

ELEWACJA BOCZNA:



ELEWACJA BOCZNA:



ELEWACJA TYLNA (OGRODOWA):