



# RZUT PARTERU

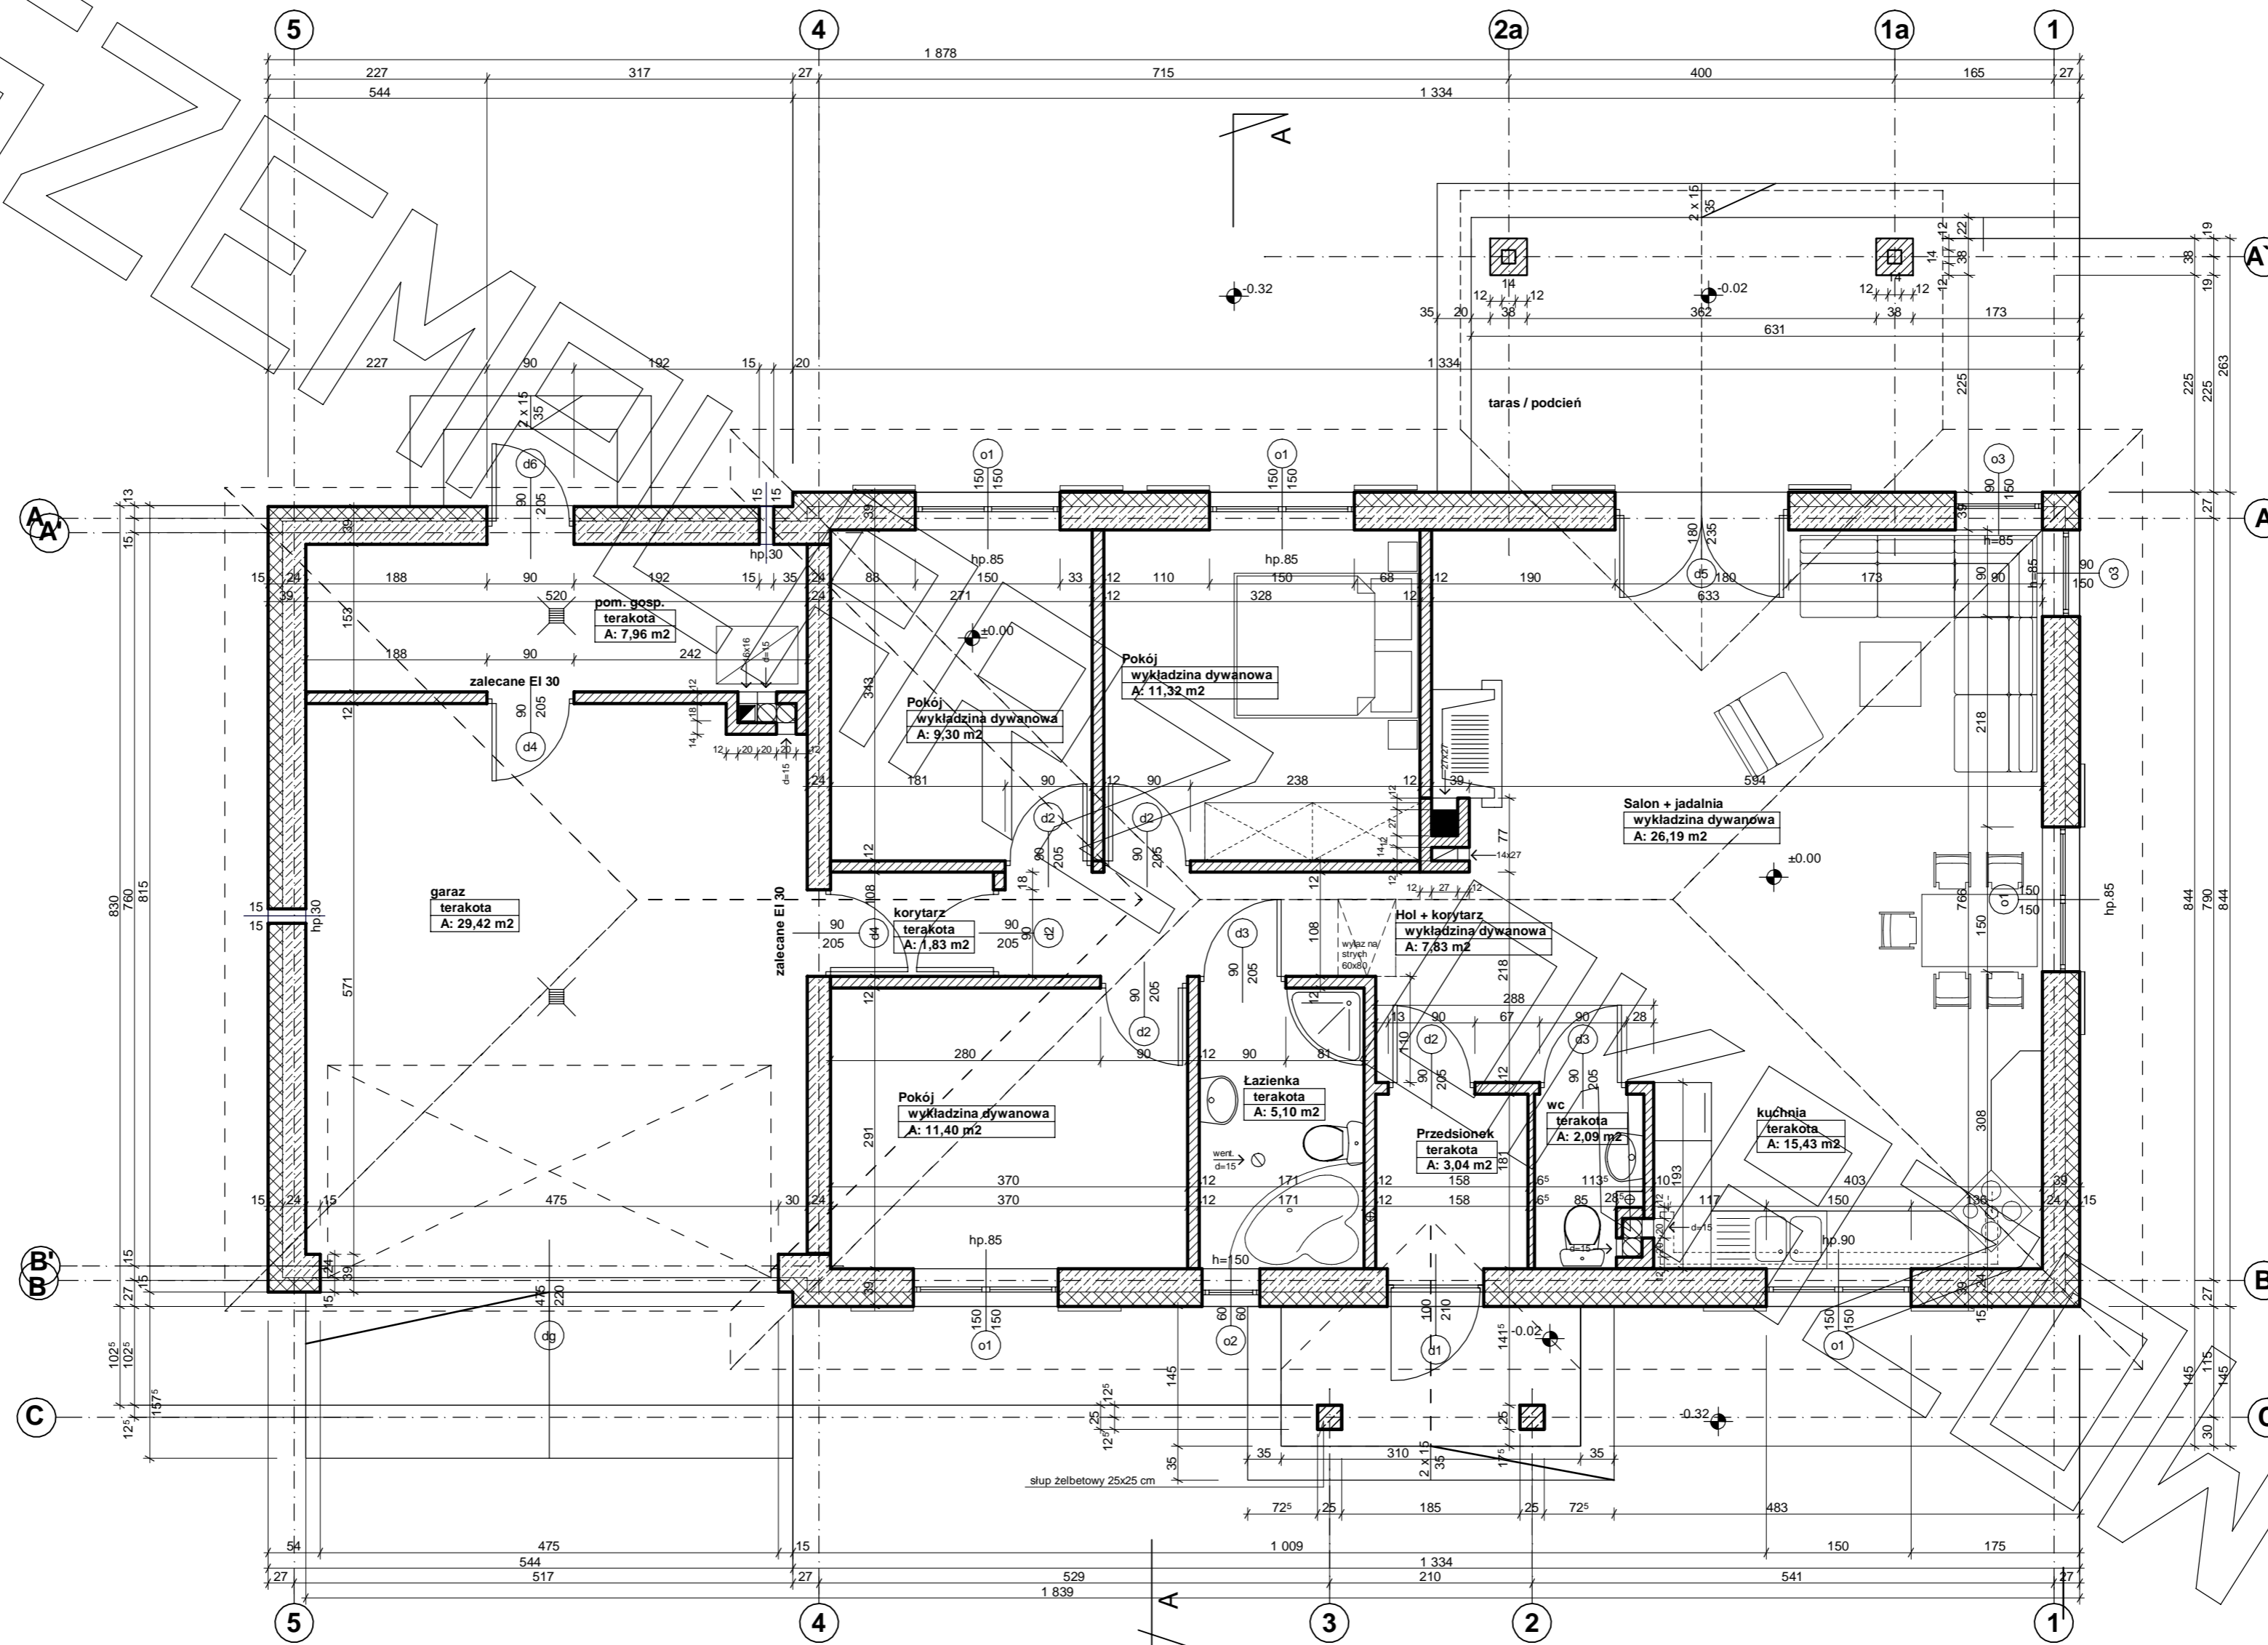



- Uwagi :
- otwory okienne zmiarowano w obrzysie muru
  - otwory drzwiowe wewnętrzne zmiarowano w obrzysie muru - skrzydła + ościeżnica
  - przewody wentylacyjne w kominach z kształtek 19x19 ceramicznych i kamionkowych 20x20 (16x16)
  - przewody wentylacyjne w sufitach - wentylzaki d=150

# RZUT PARTERU - WARIANT

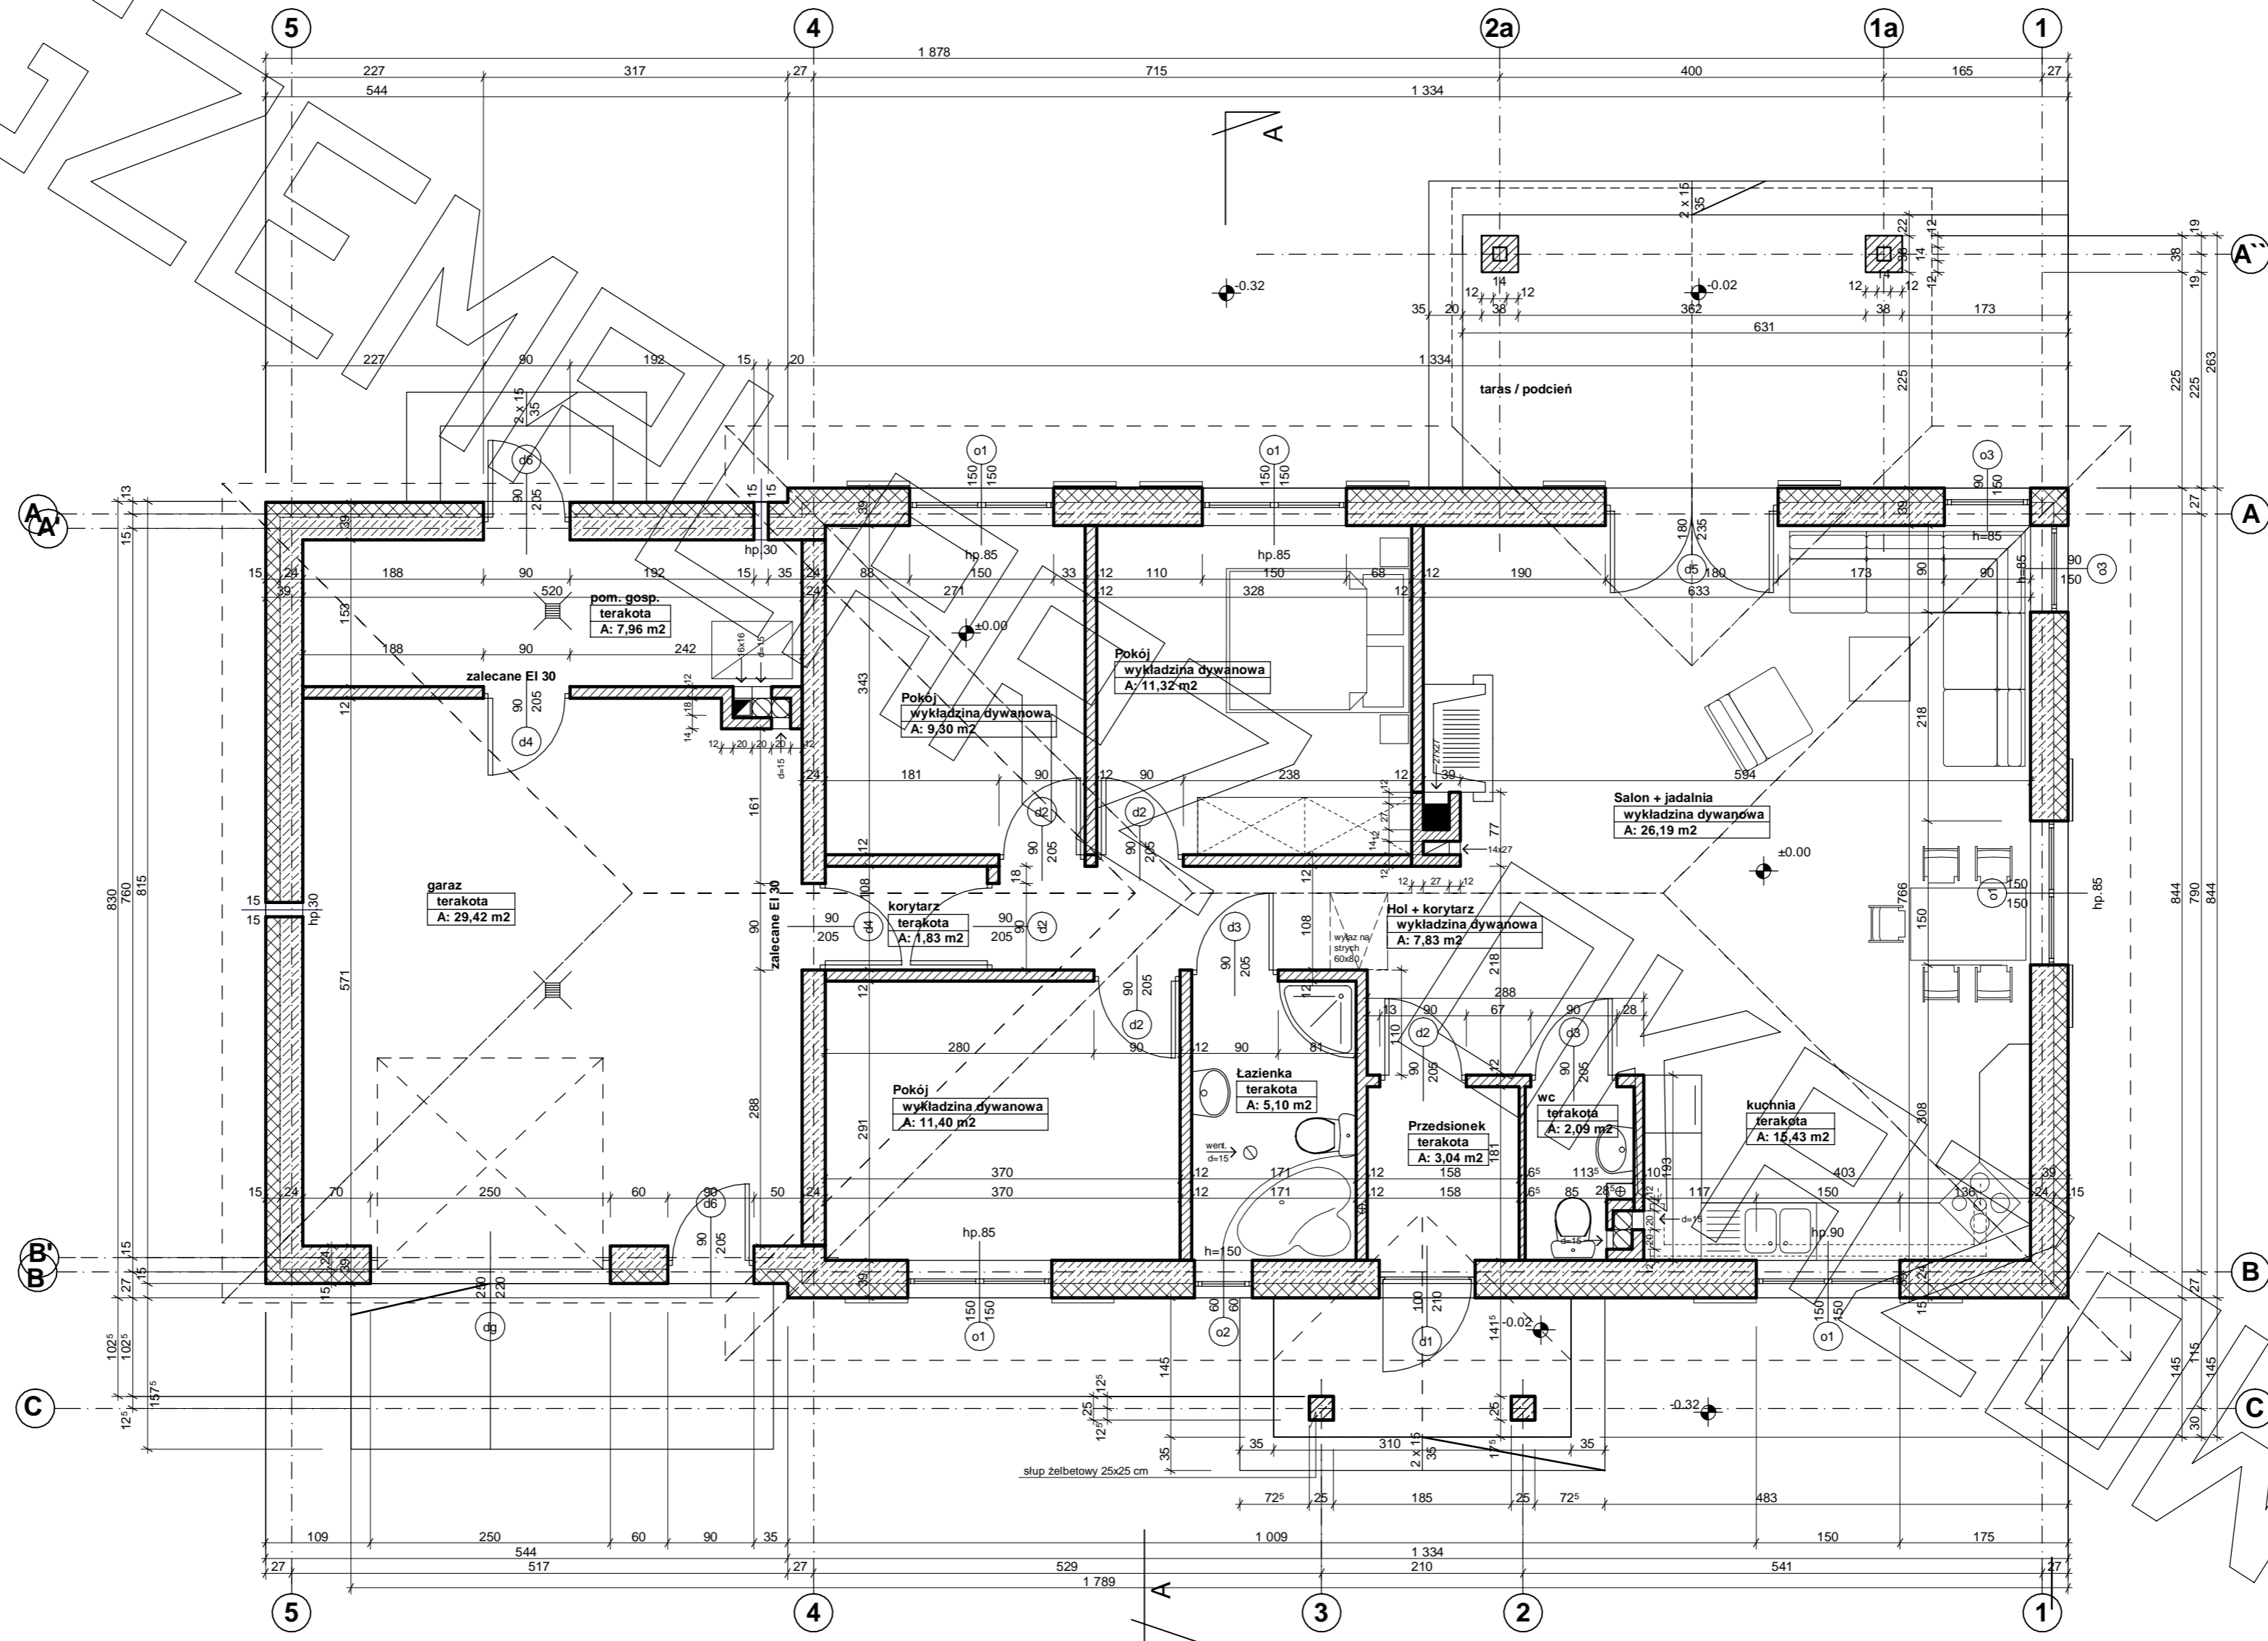


- Uwagi :
- otwory okienne zwiemyarowano w obrysie muru
  - otwory drzwiowe wewnetrzne zwiemyarowano w obrysie muru - skrzydla + ościeżnica
  - przewody wentylacyjne w kominach z kształtek 19x19 ceramicznych i kamionkowych 20x20 (16x16)
  - przewody wentylacyjne w sufitach - wywietrzaki d=150

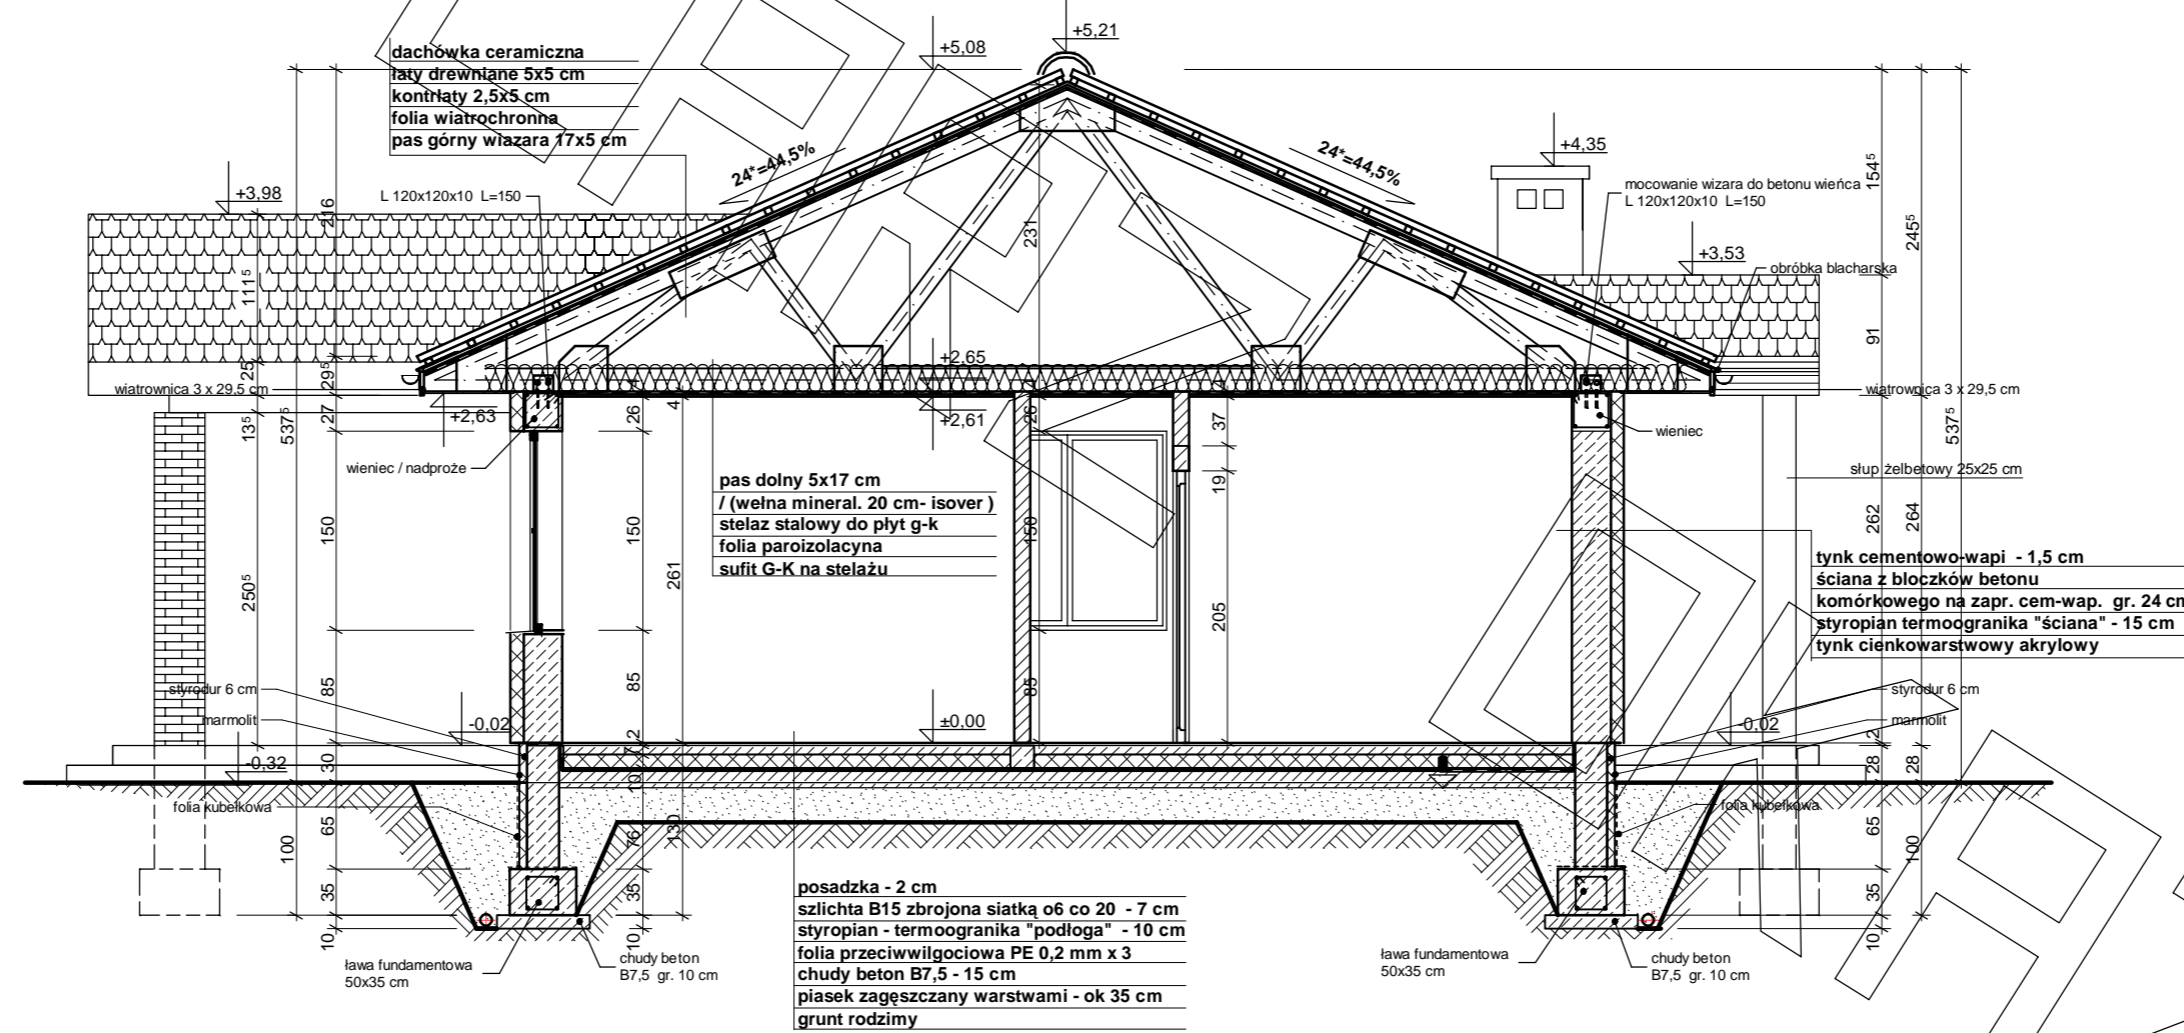

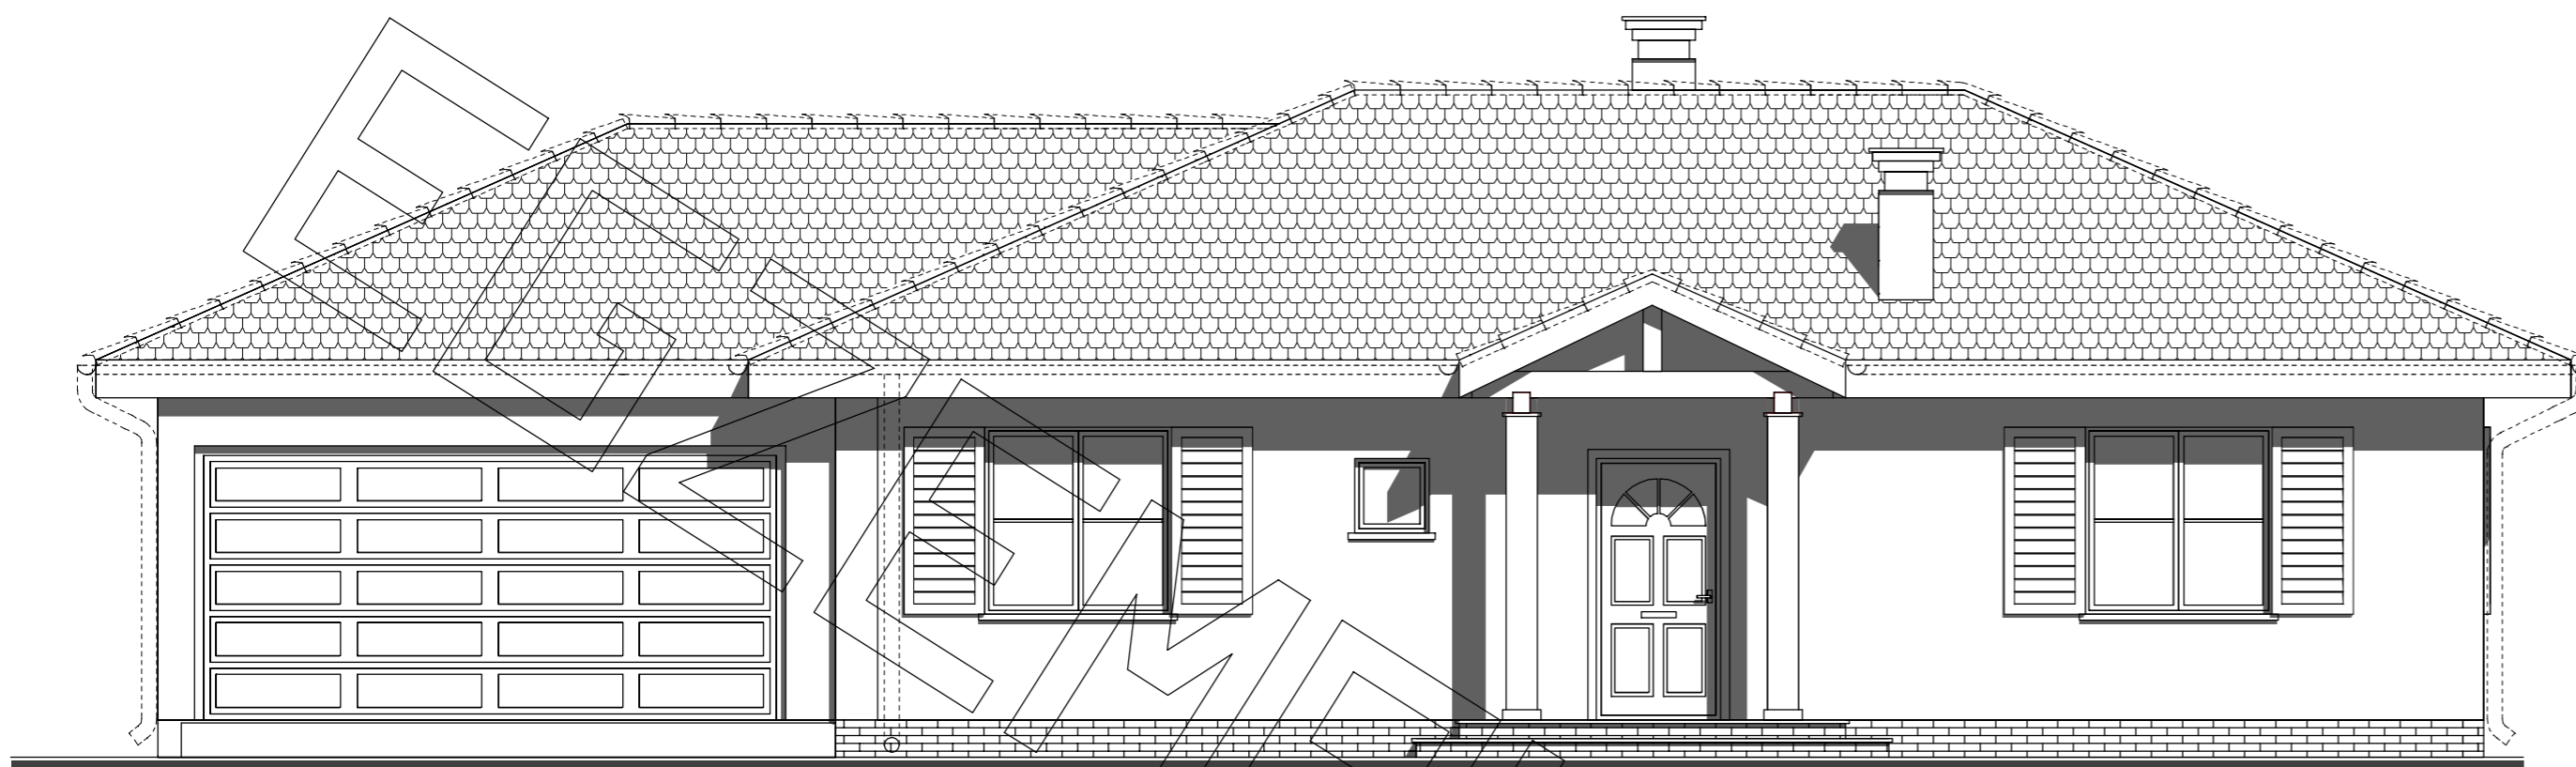

elewacja frontowa :

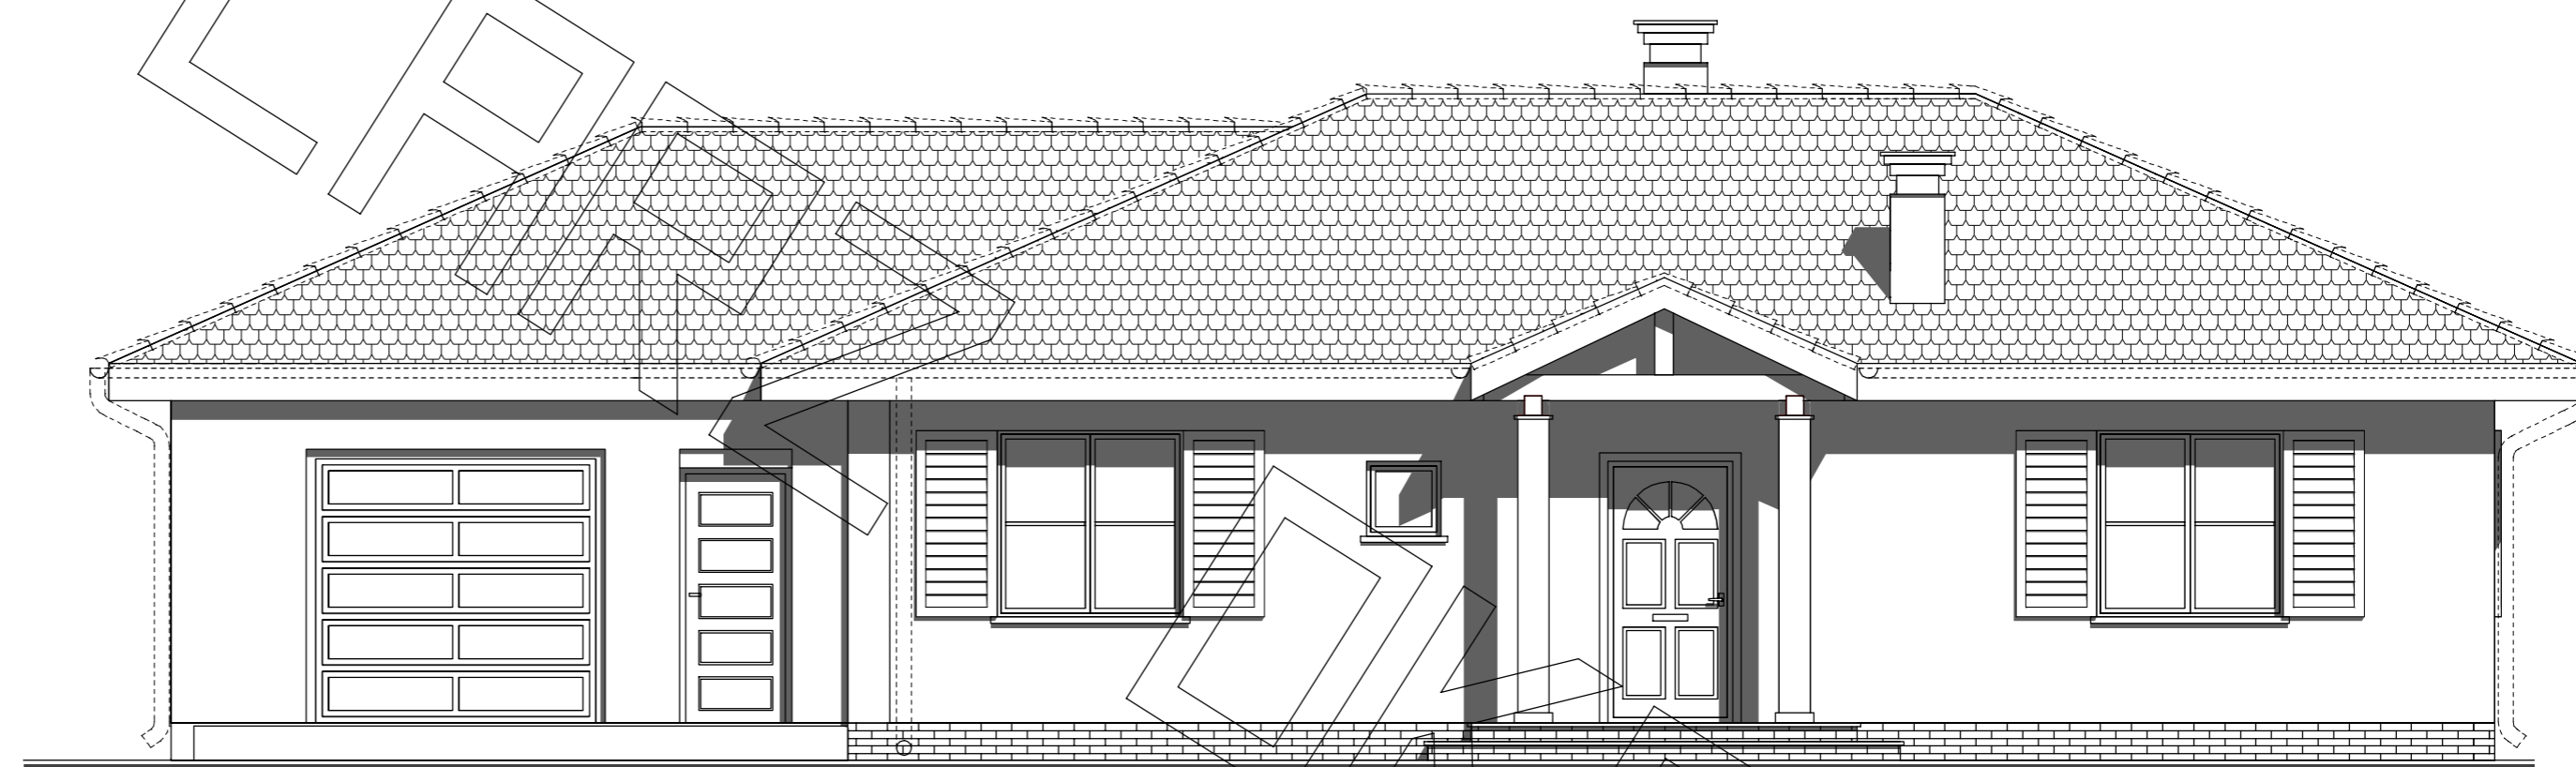


elewacja frontowa :



elewacja boczna :



elewacja ogrodowa :

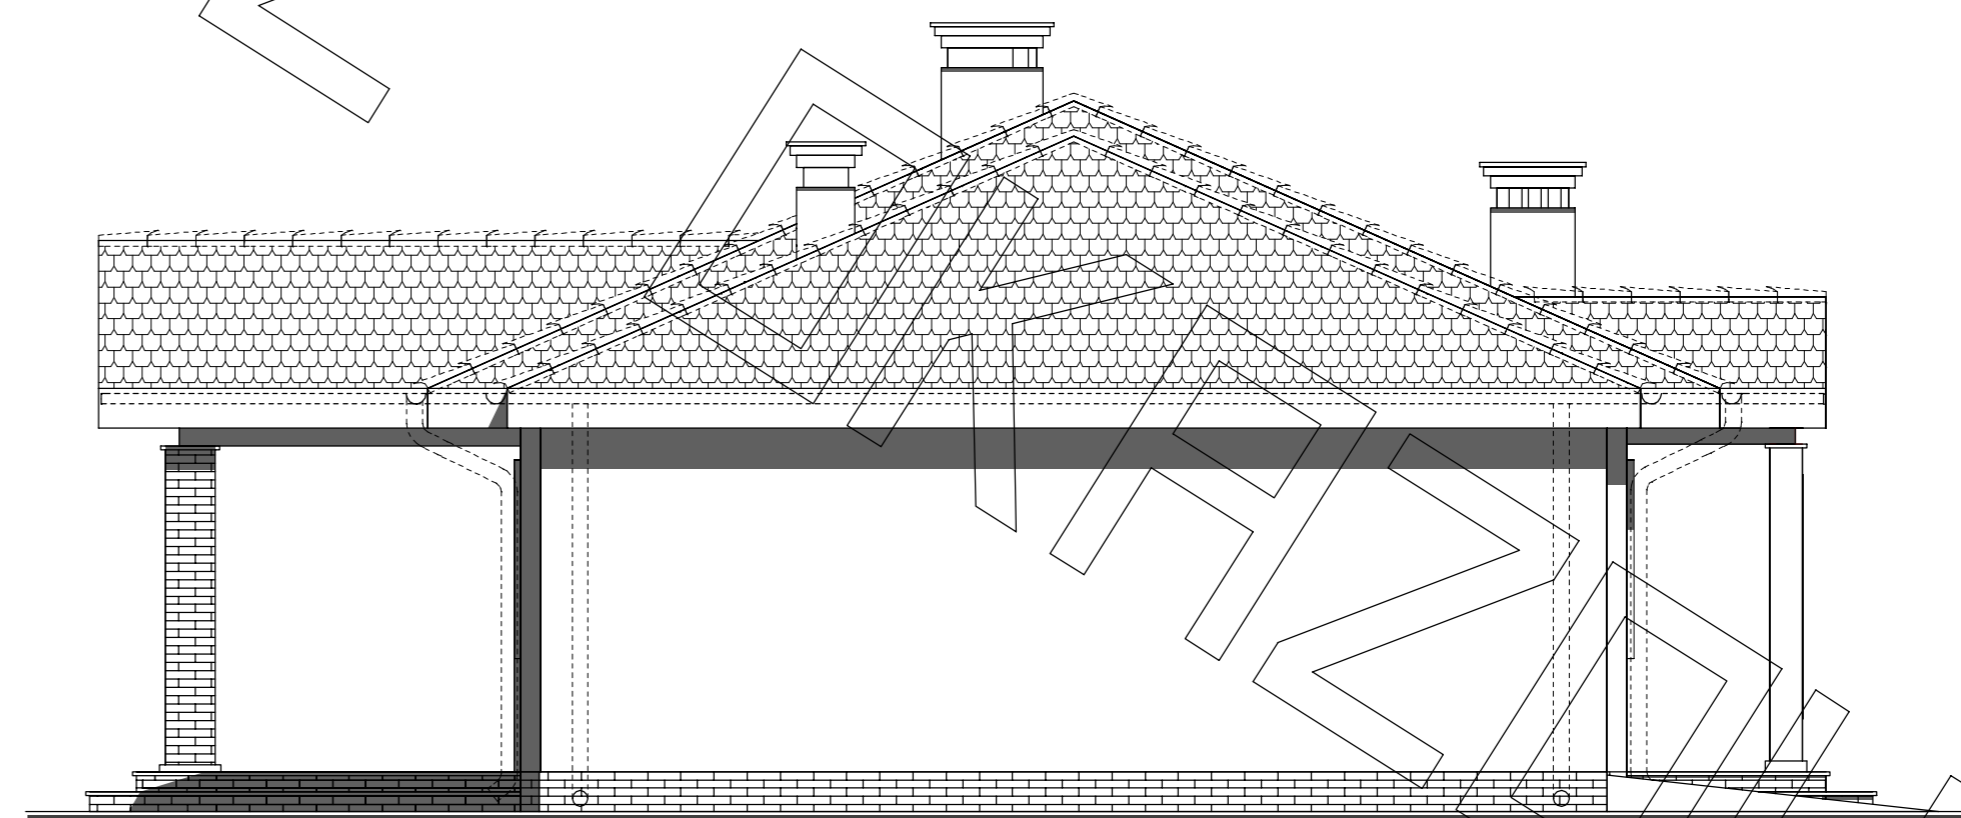

elewacja boczna :