





RZUT PARTERU

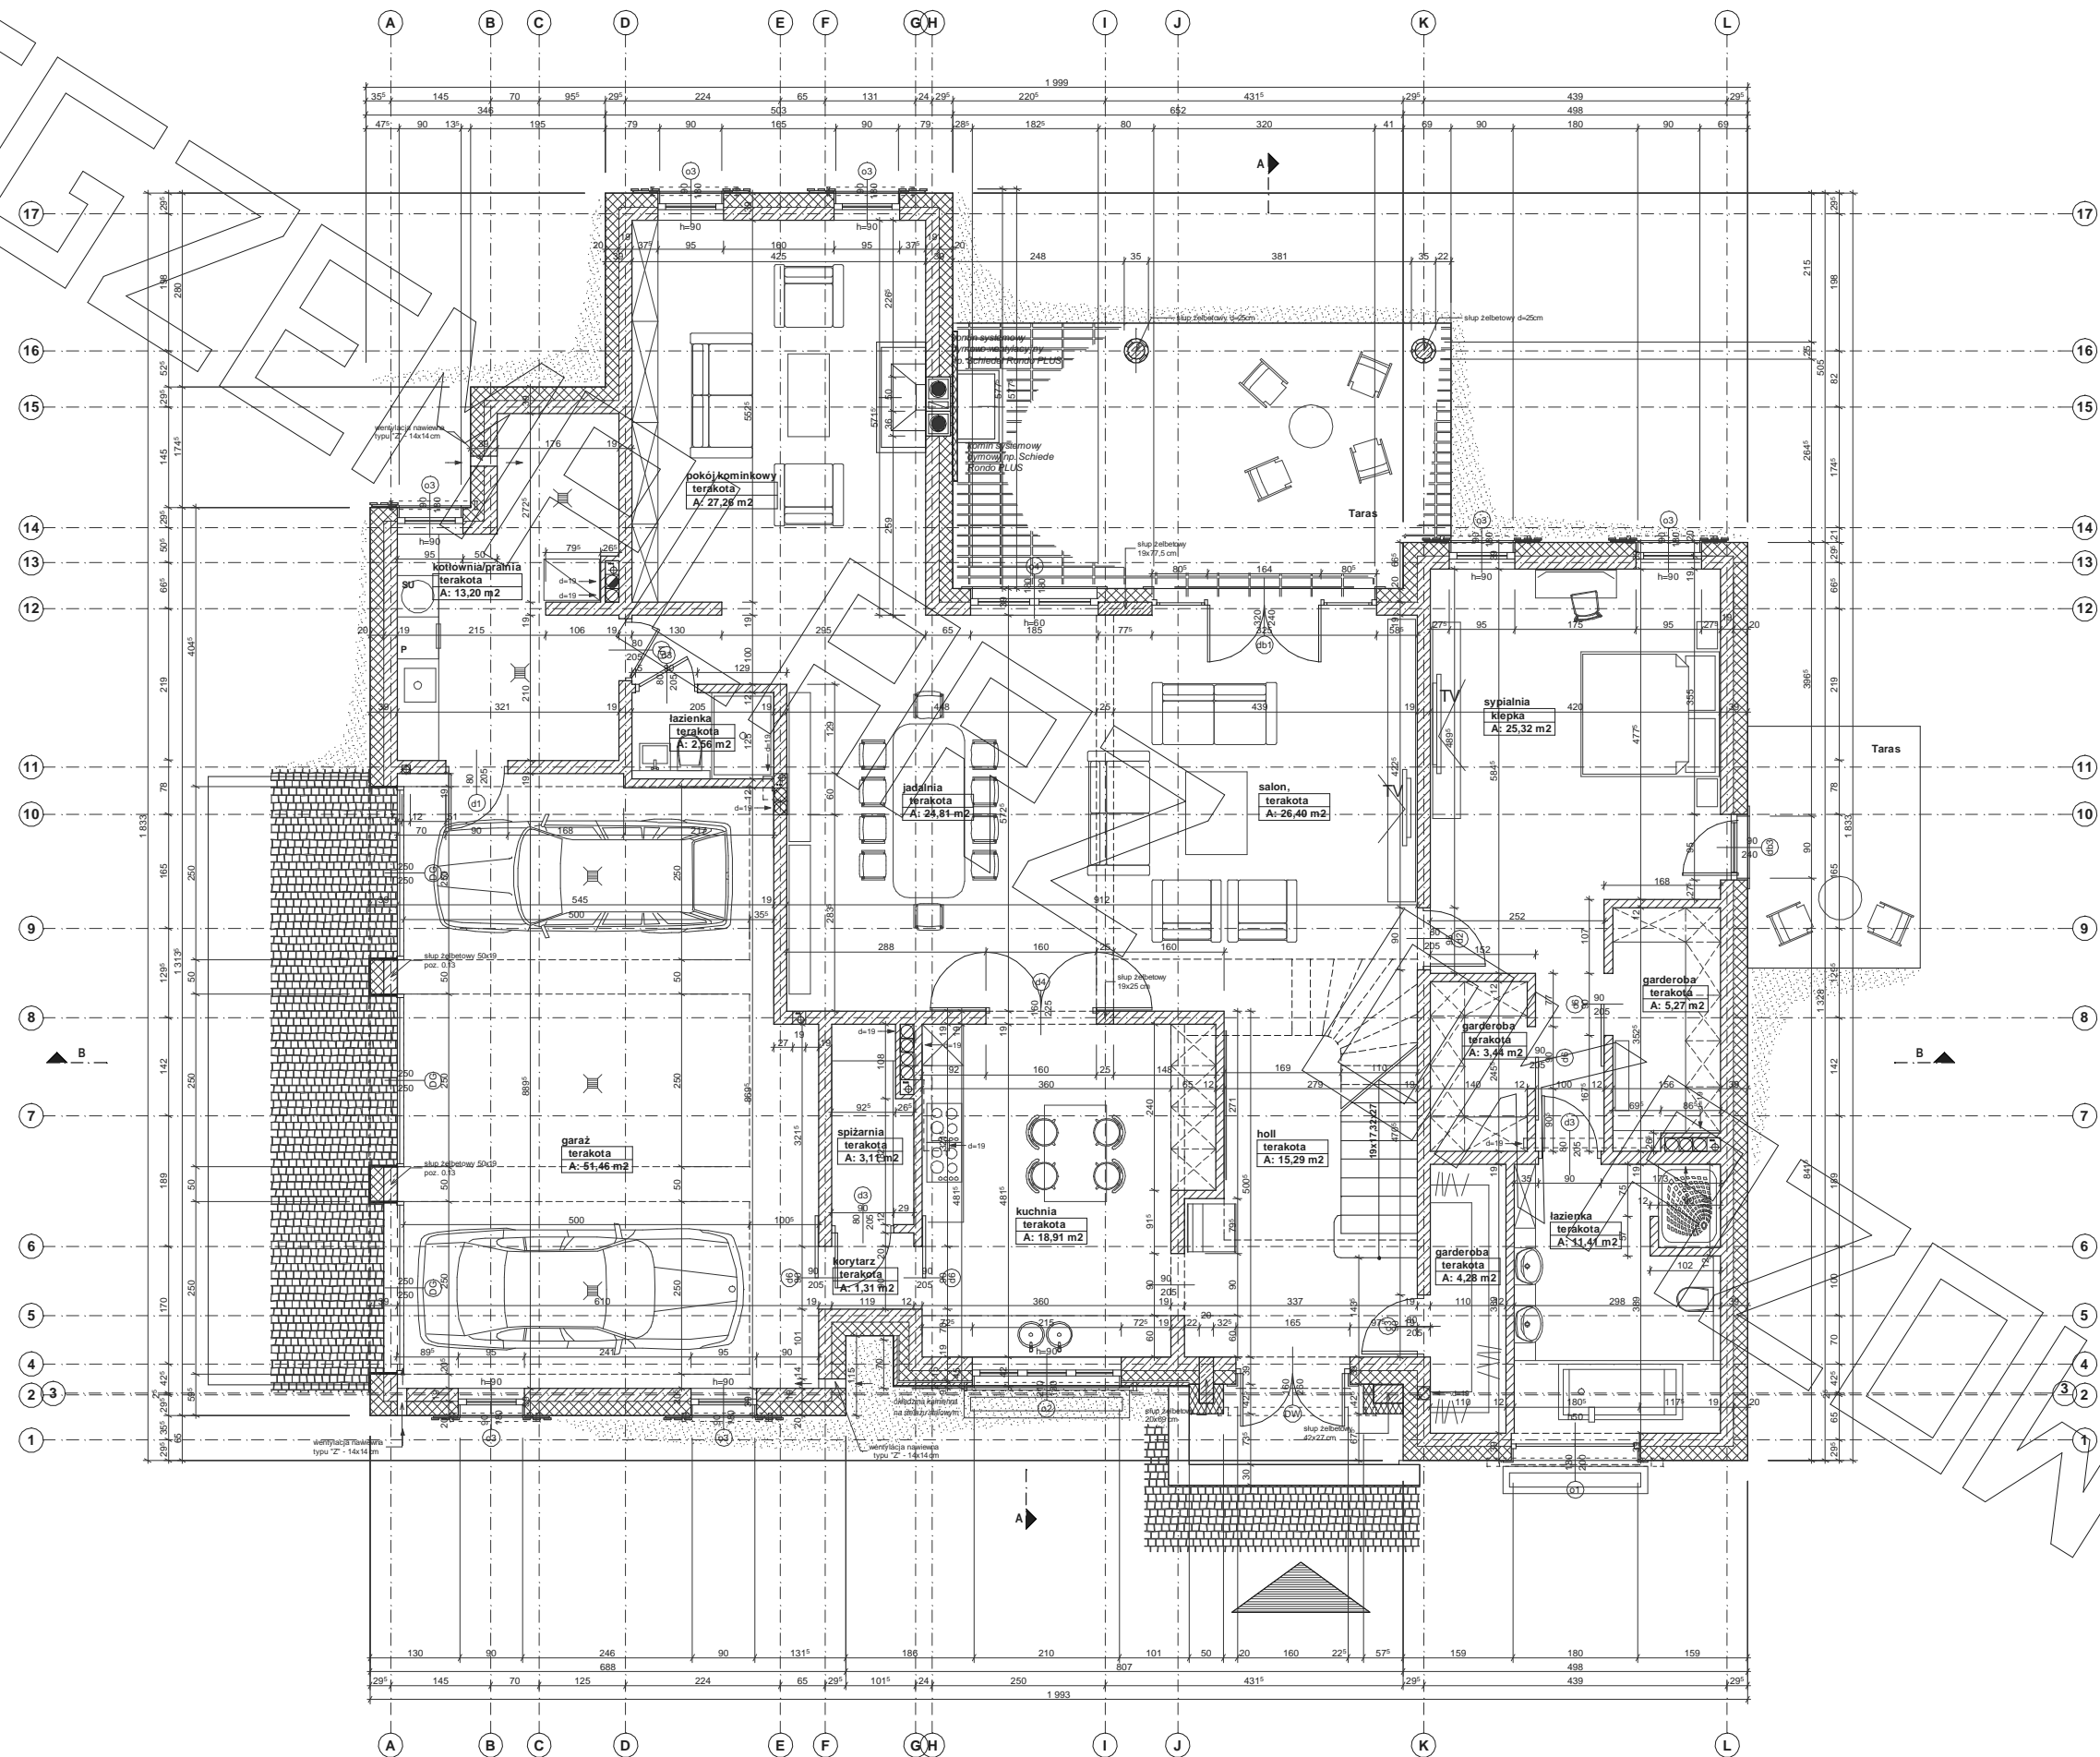


RZUT PODDASZA

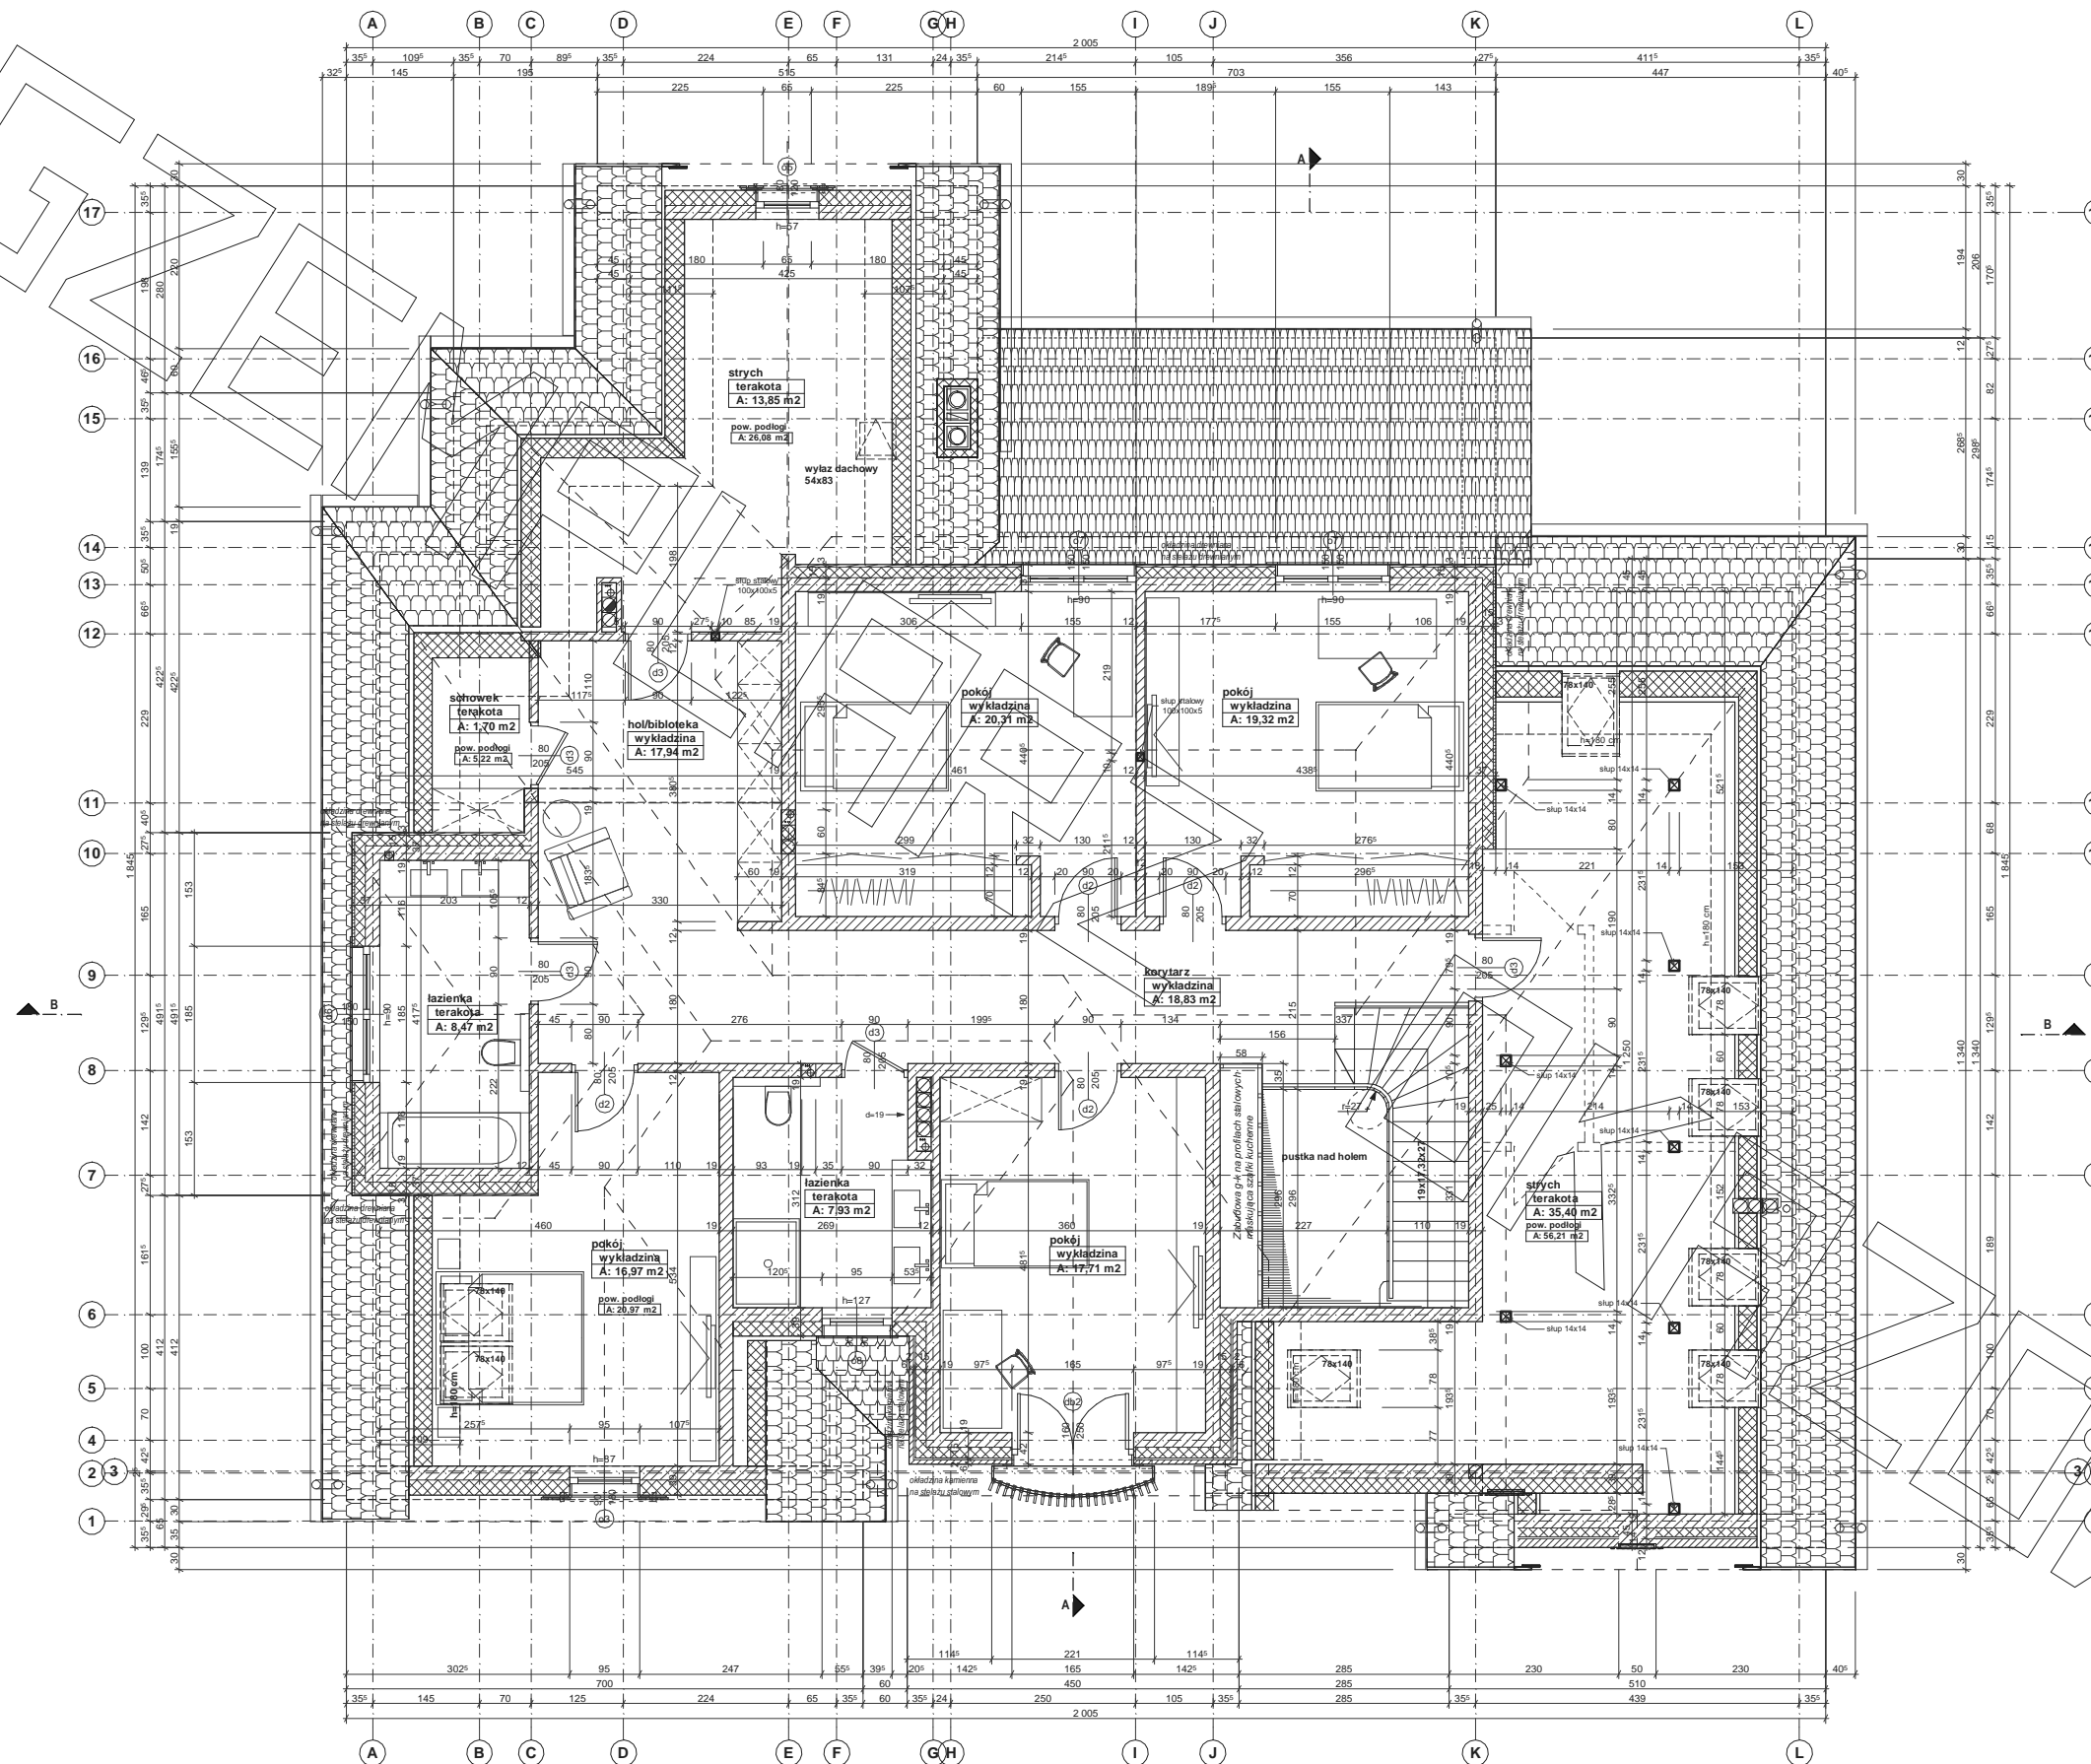

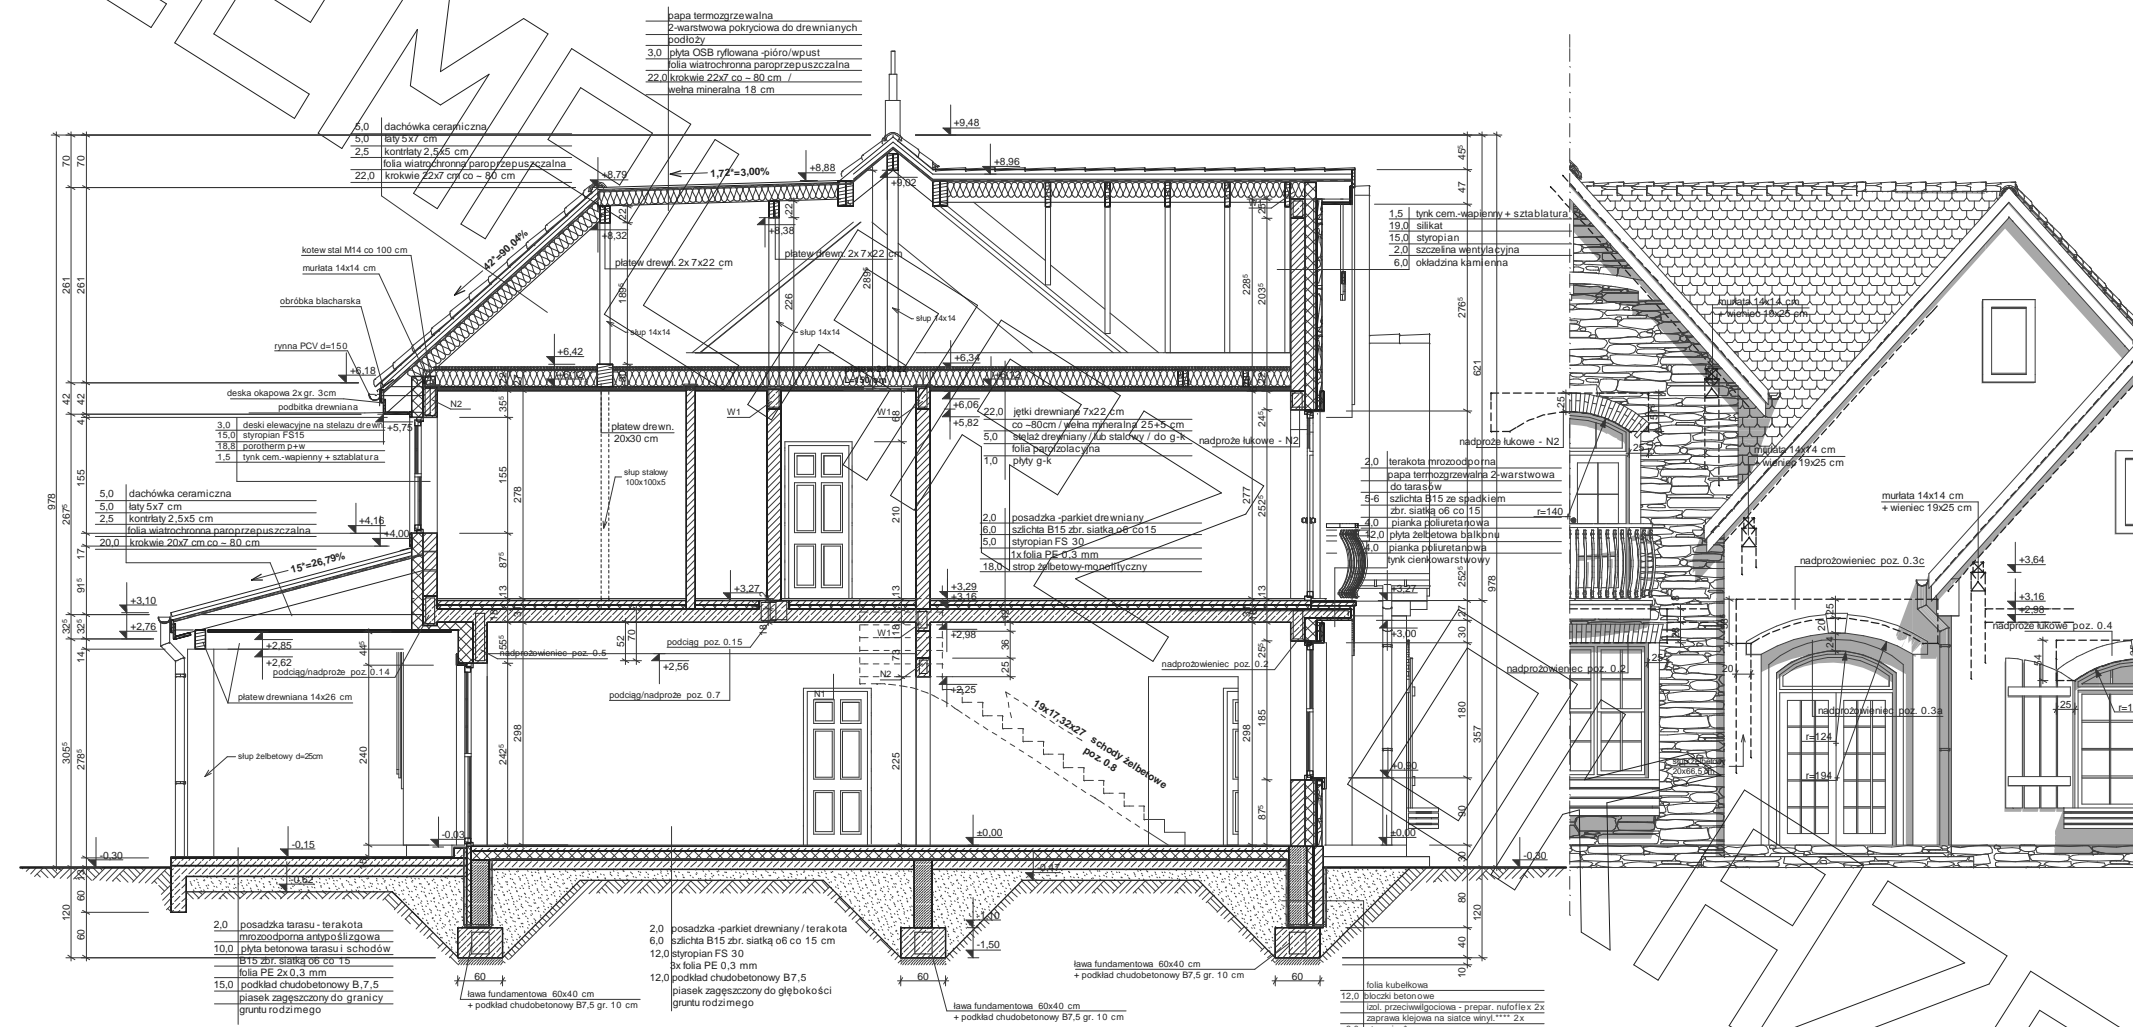

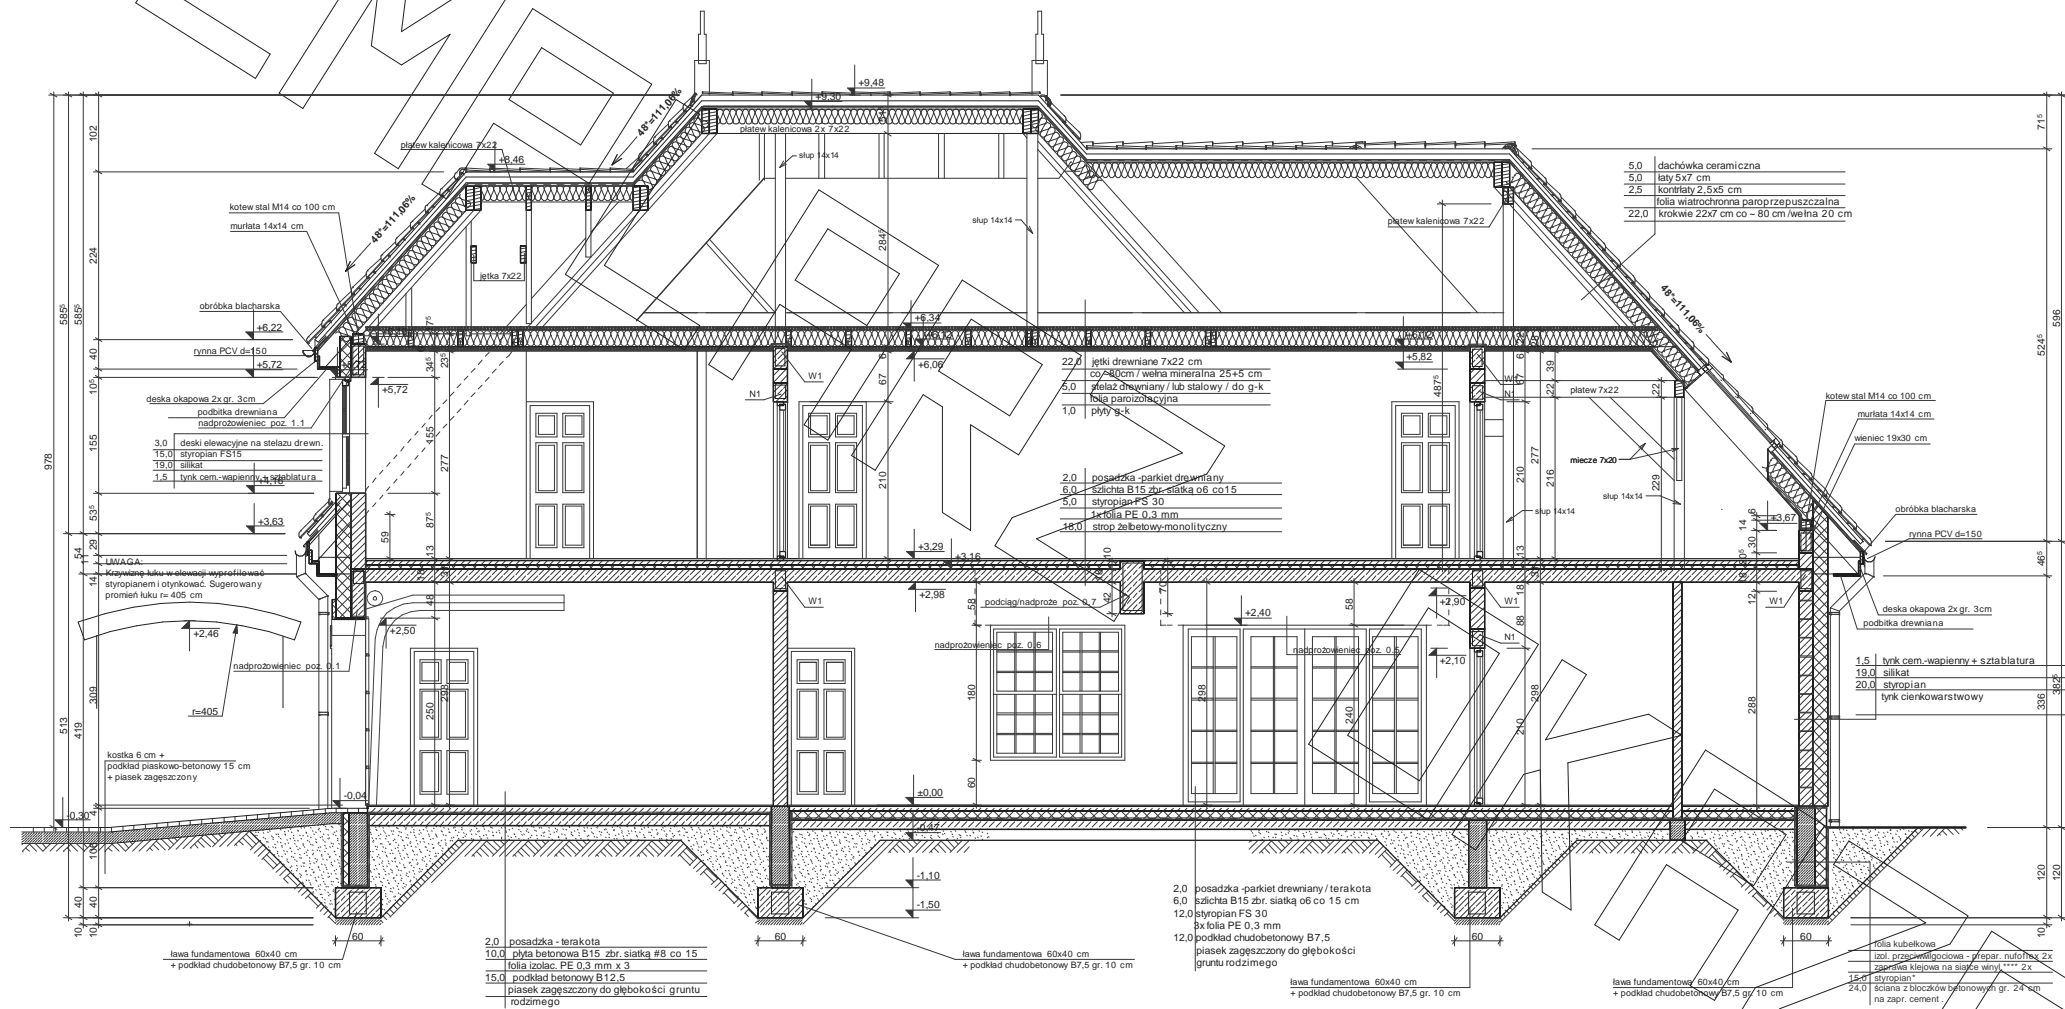

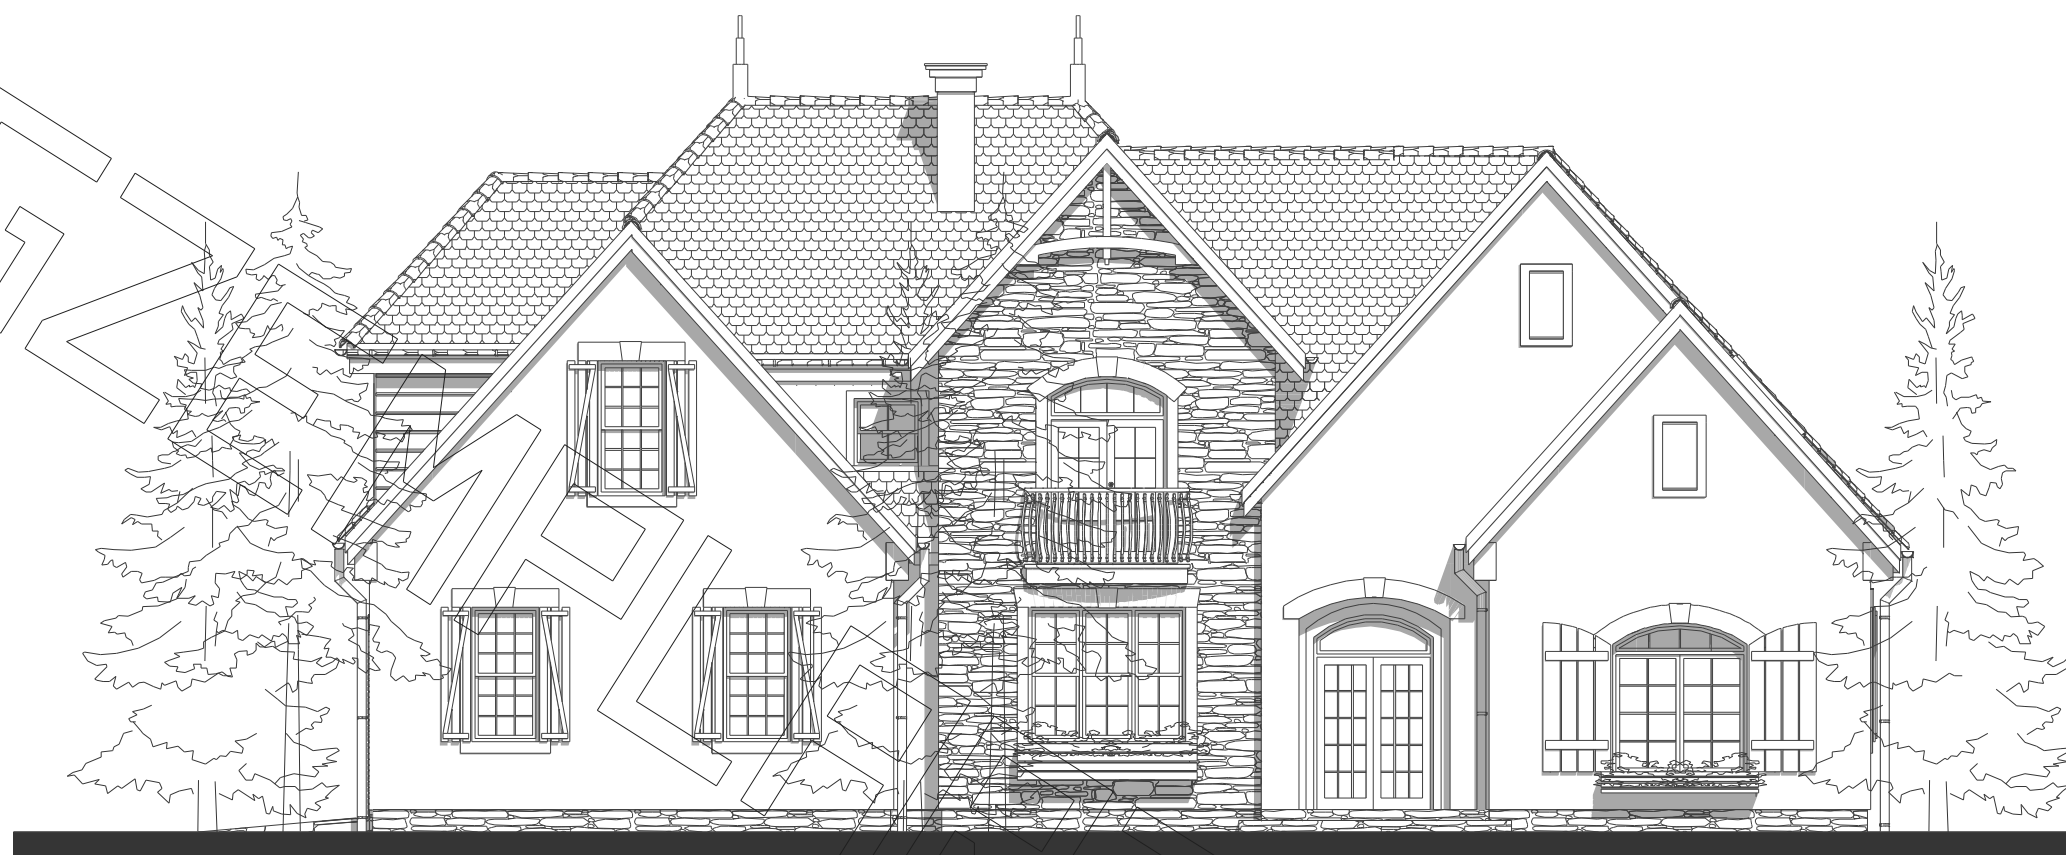

ELEWACJA FRONTOWA:



ELEWACJA OGRODOWA:



ELEWACJA BOCZNA:



ELEWACJA BOCZNA: