




RZUT PARTERU

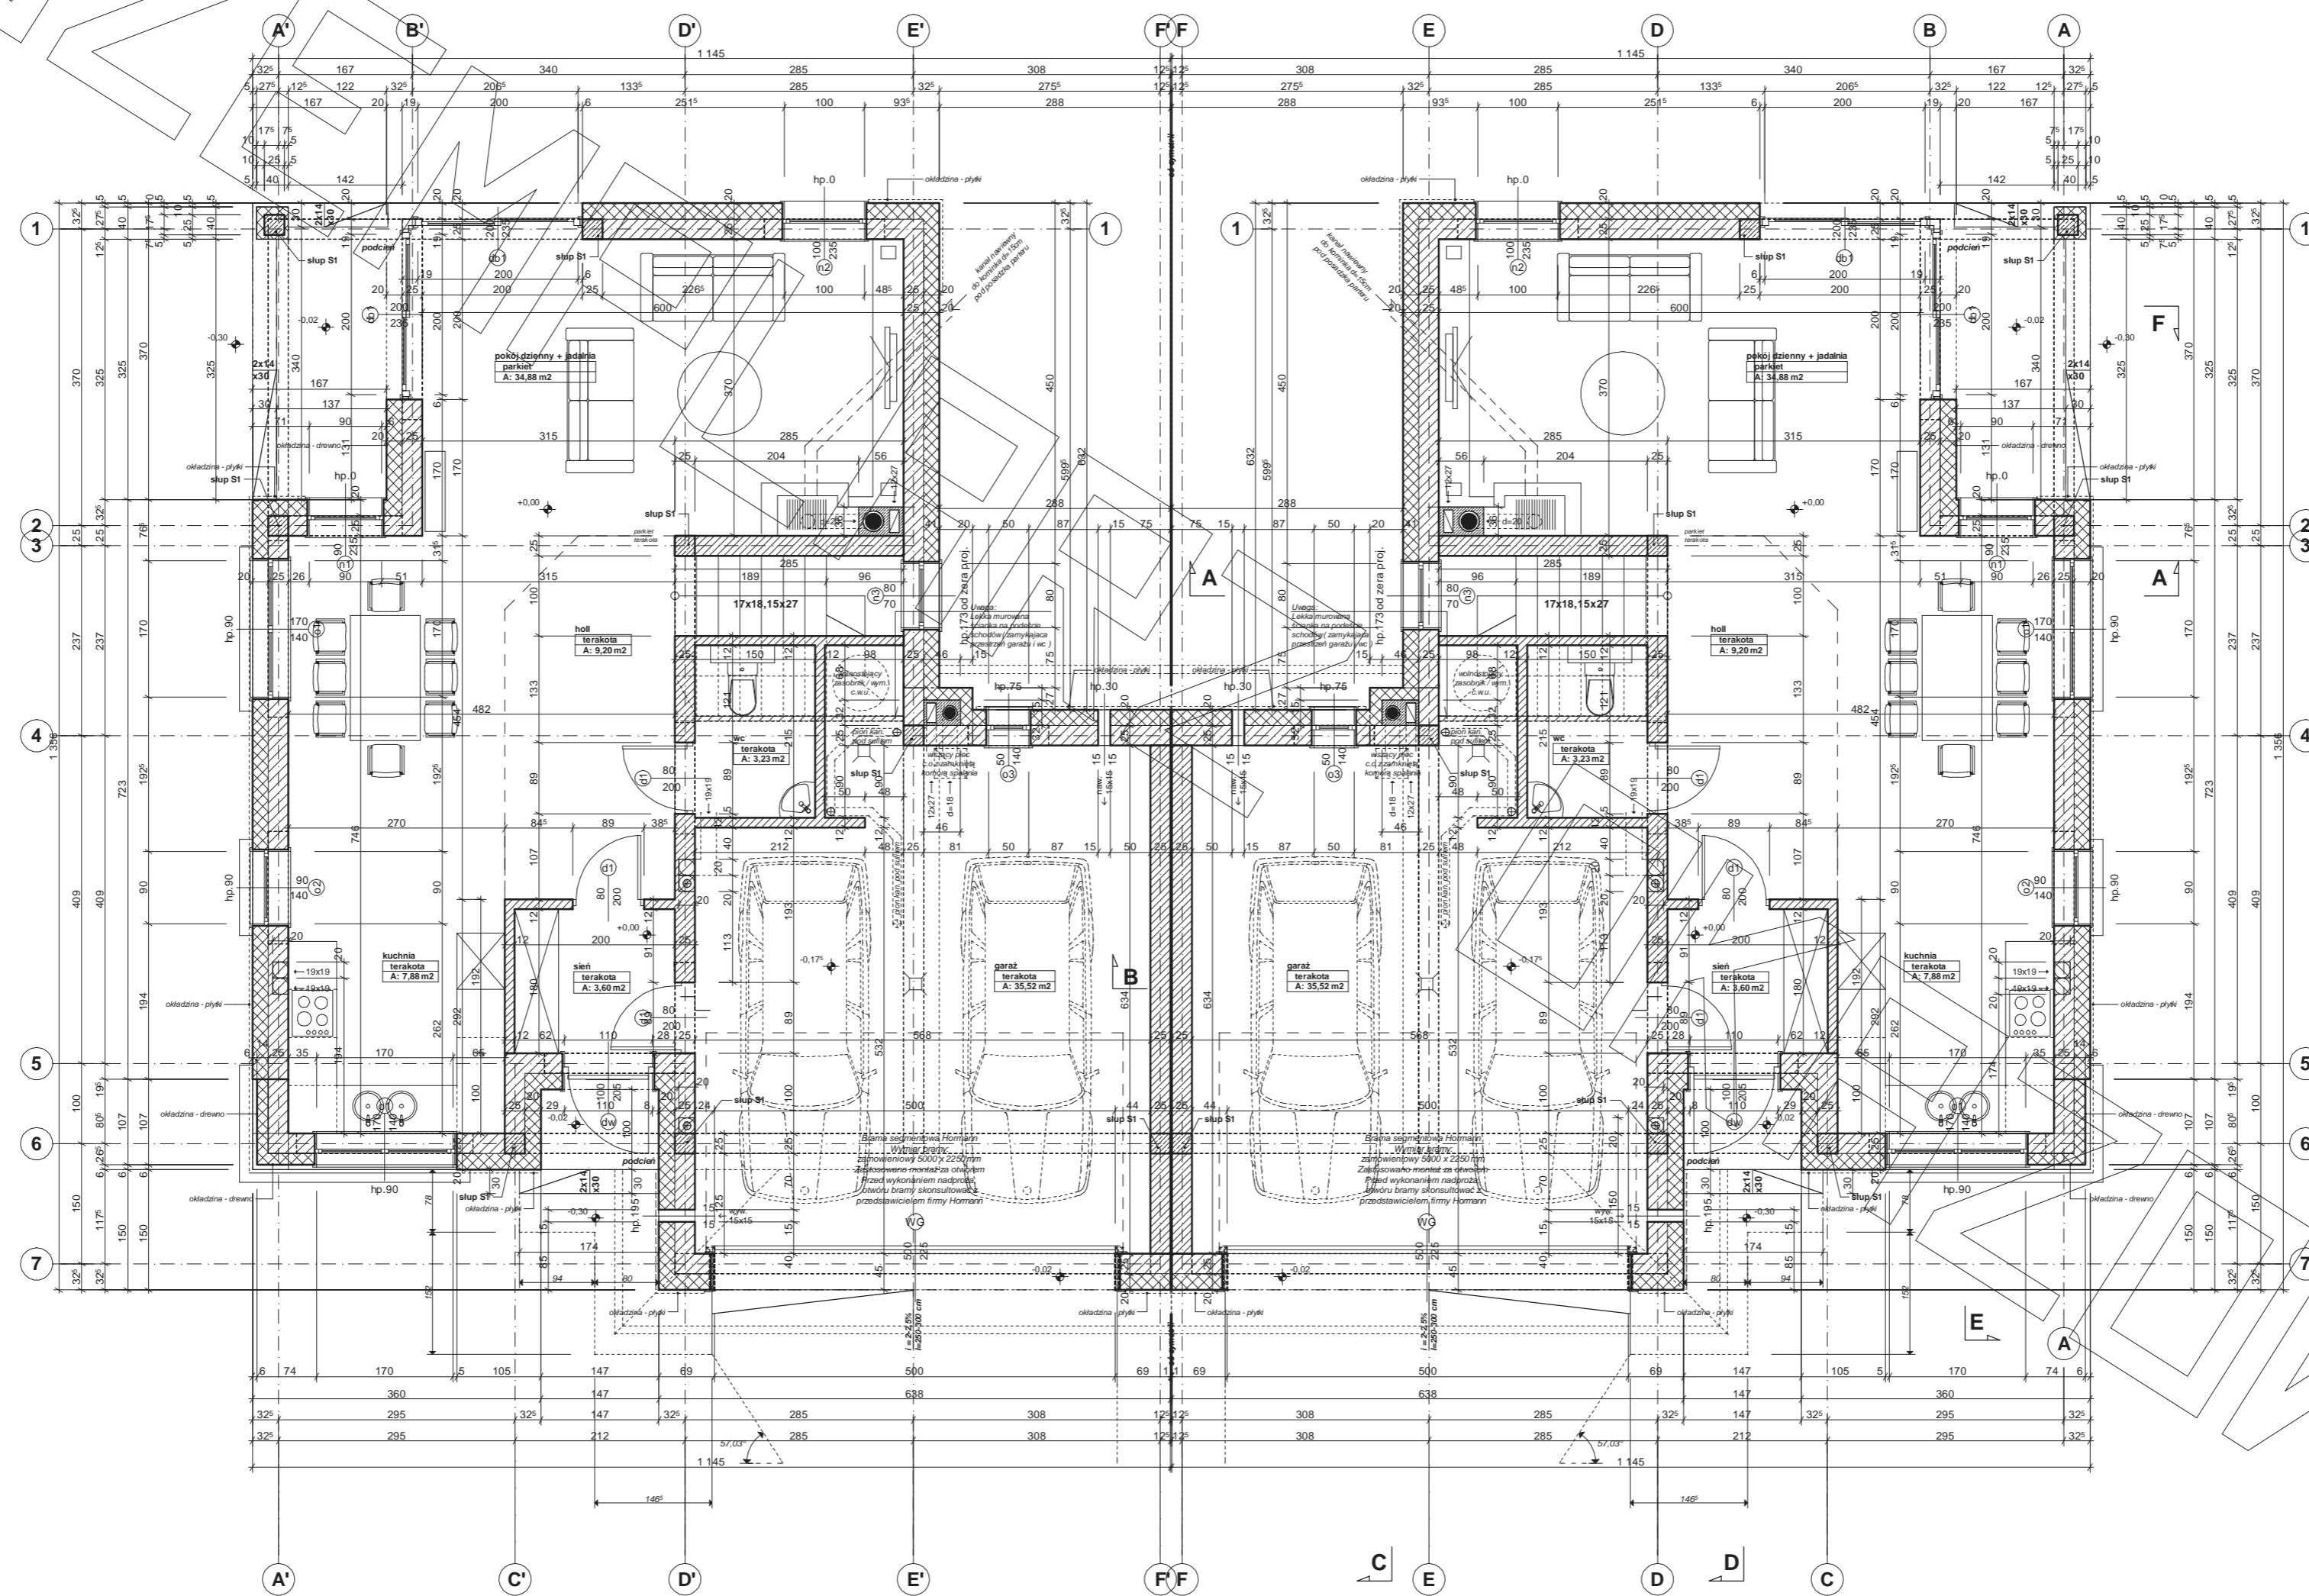


RZUT PIĘTRA

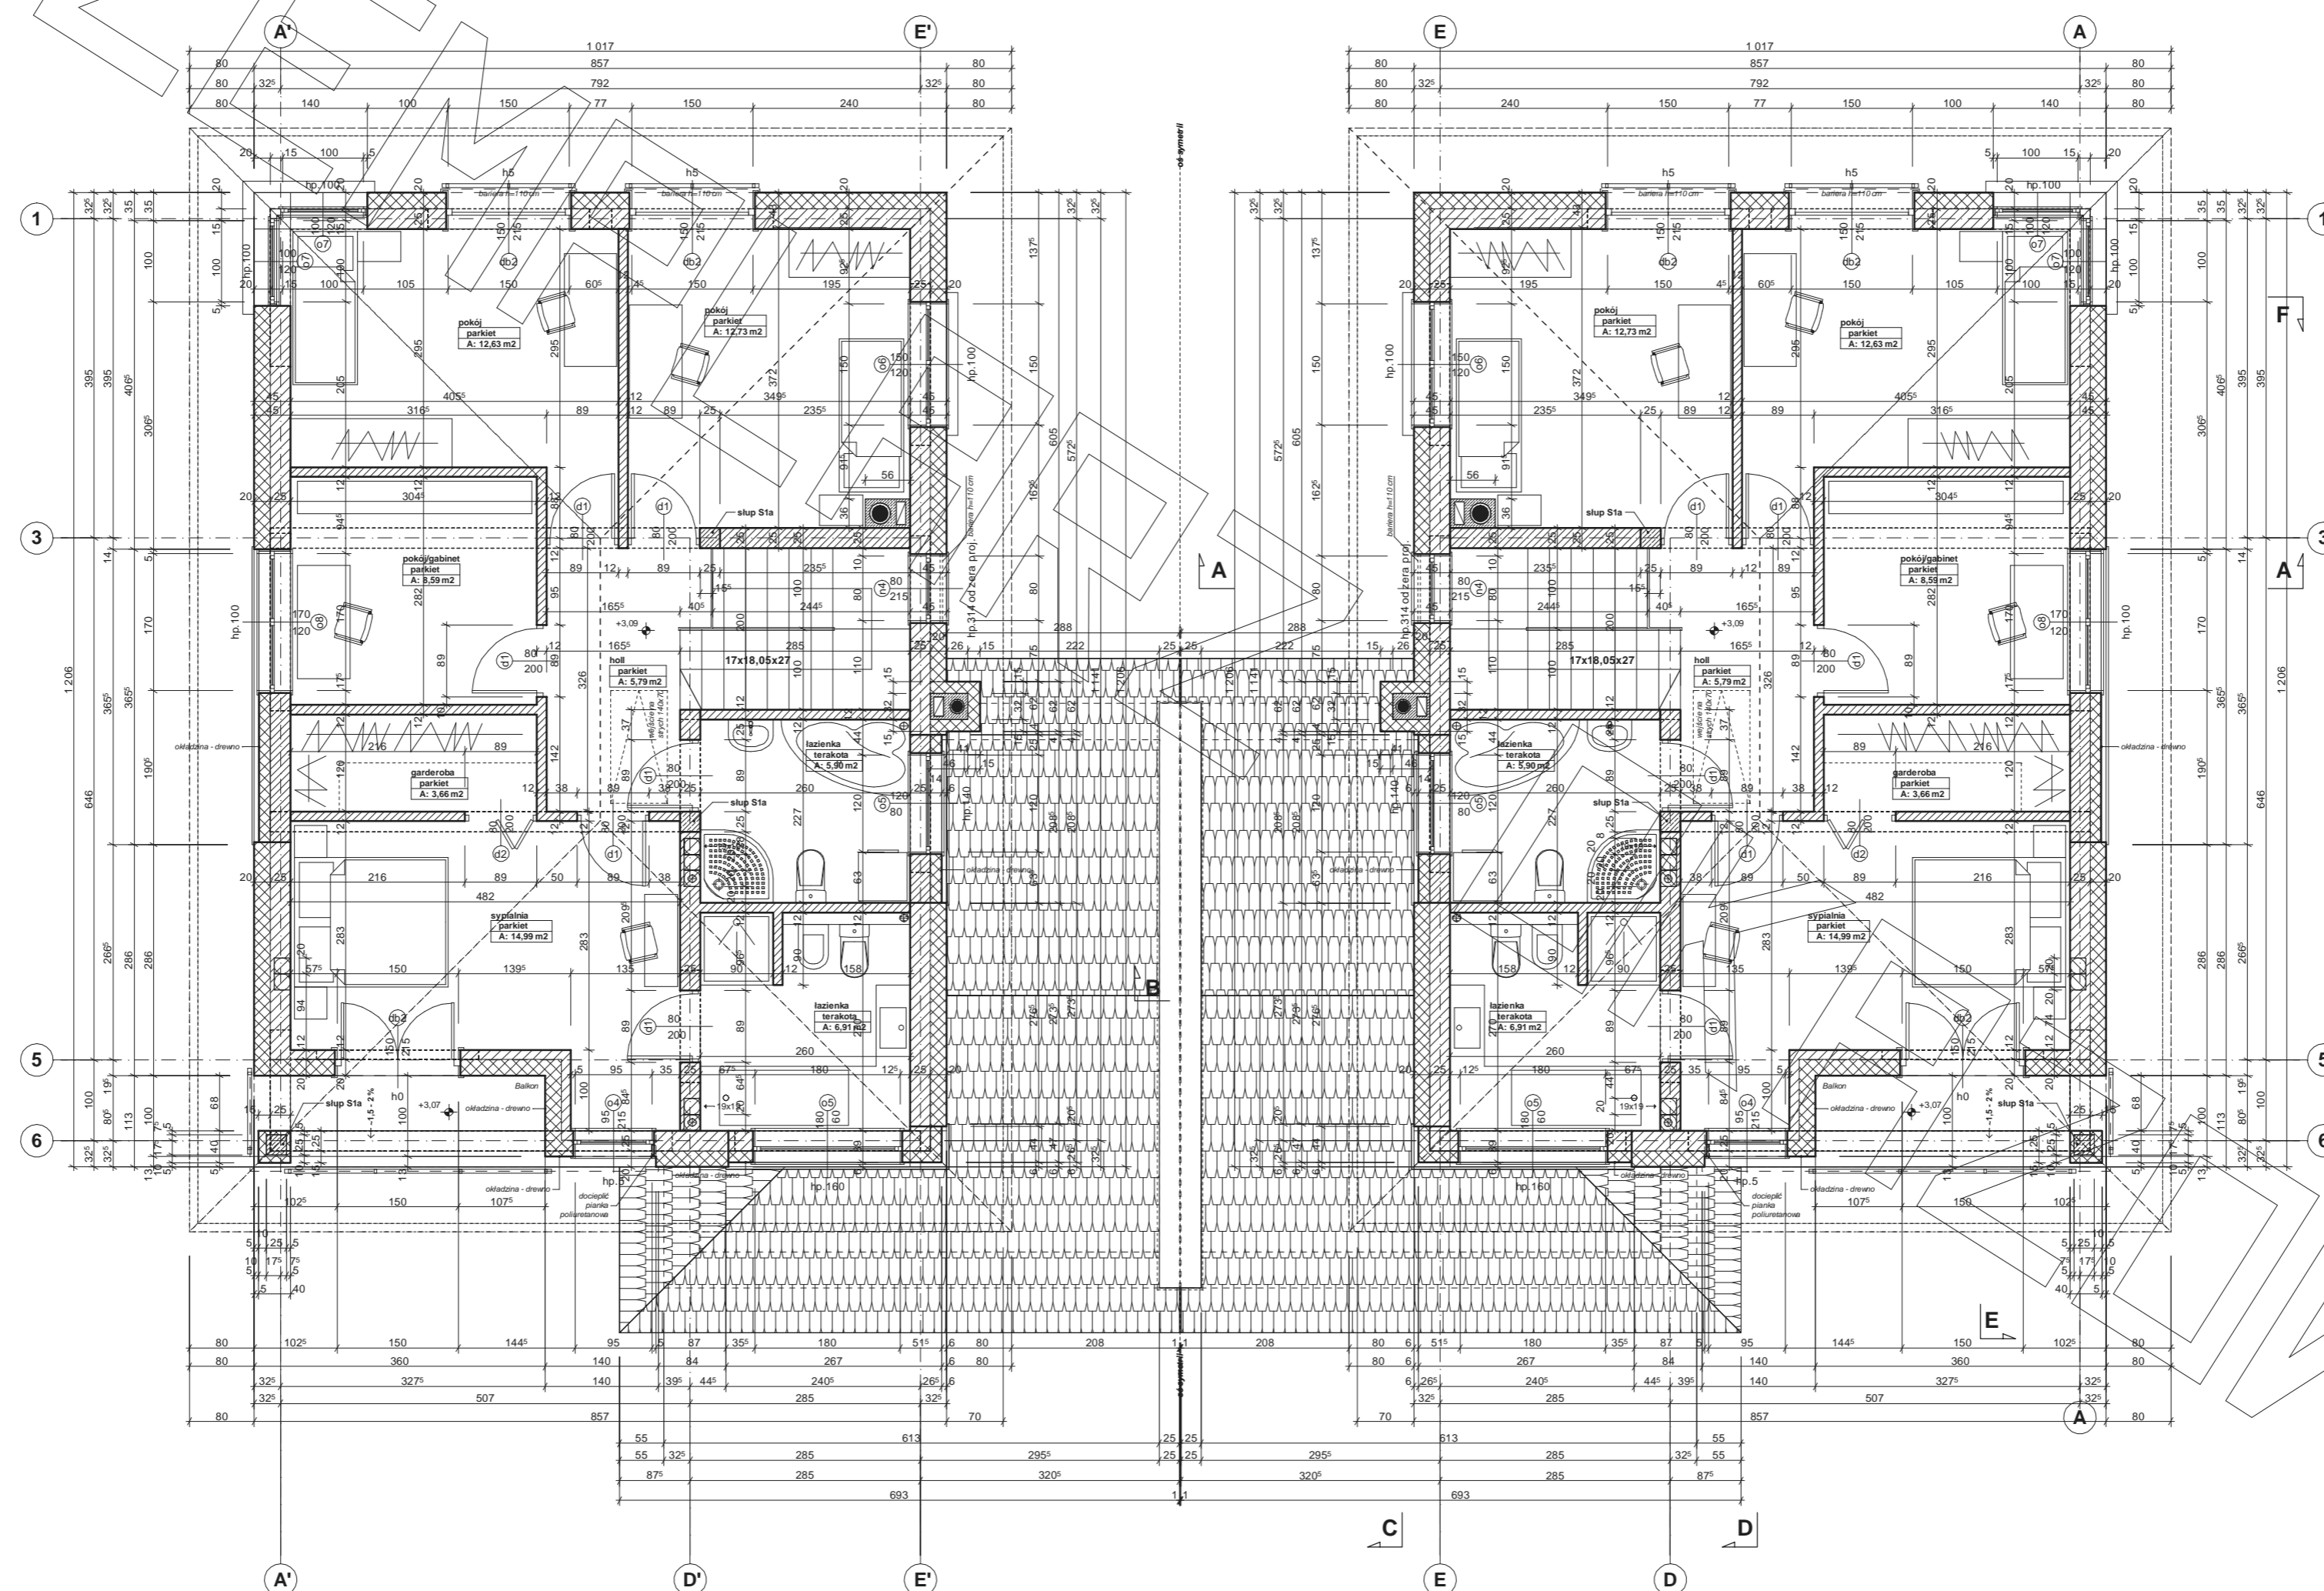


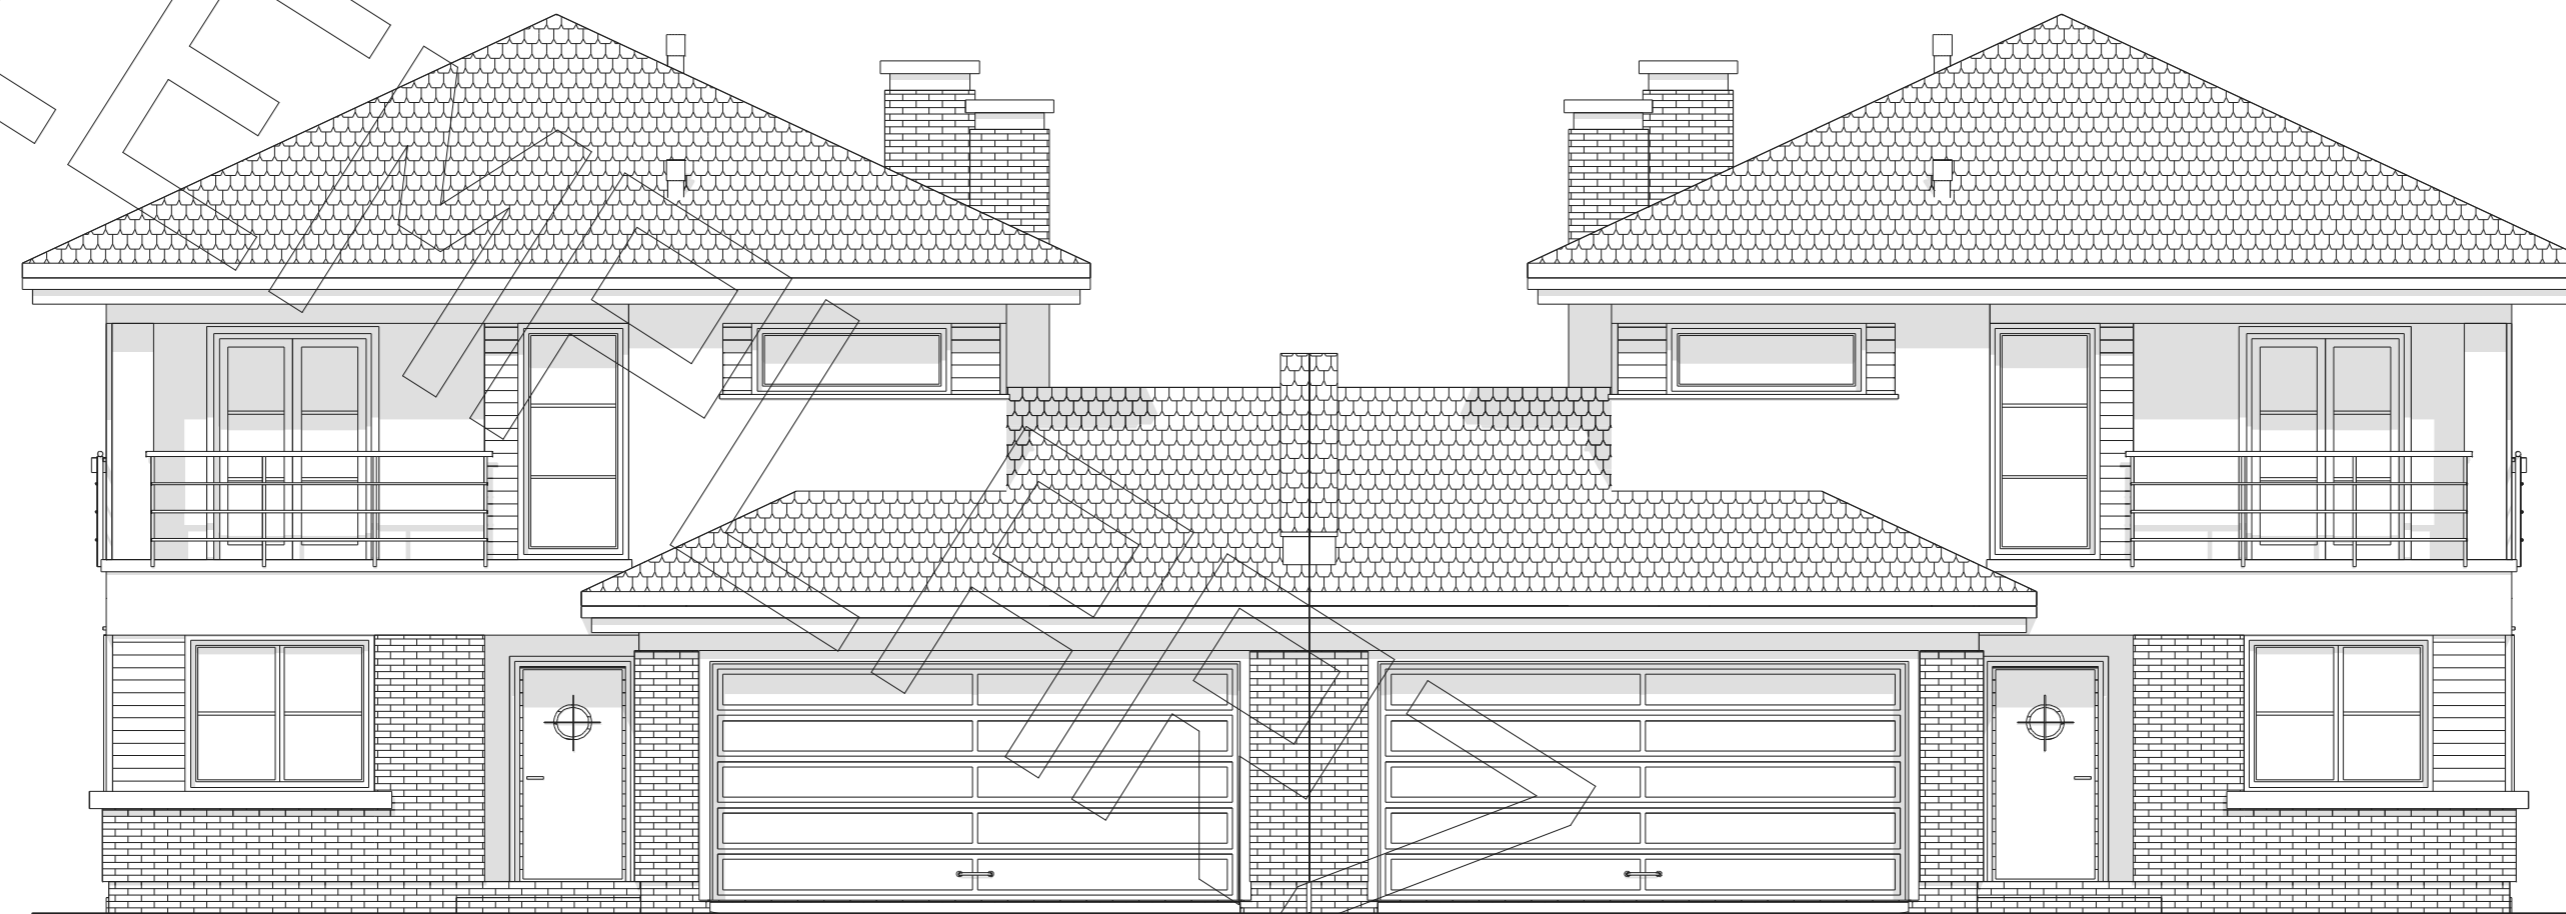


ELEWACJA FRONTOWA

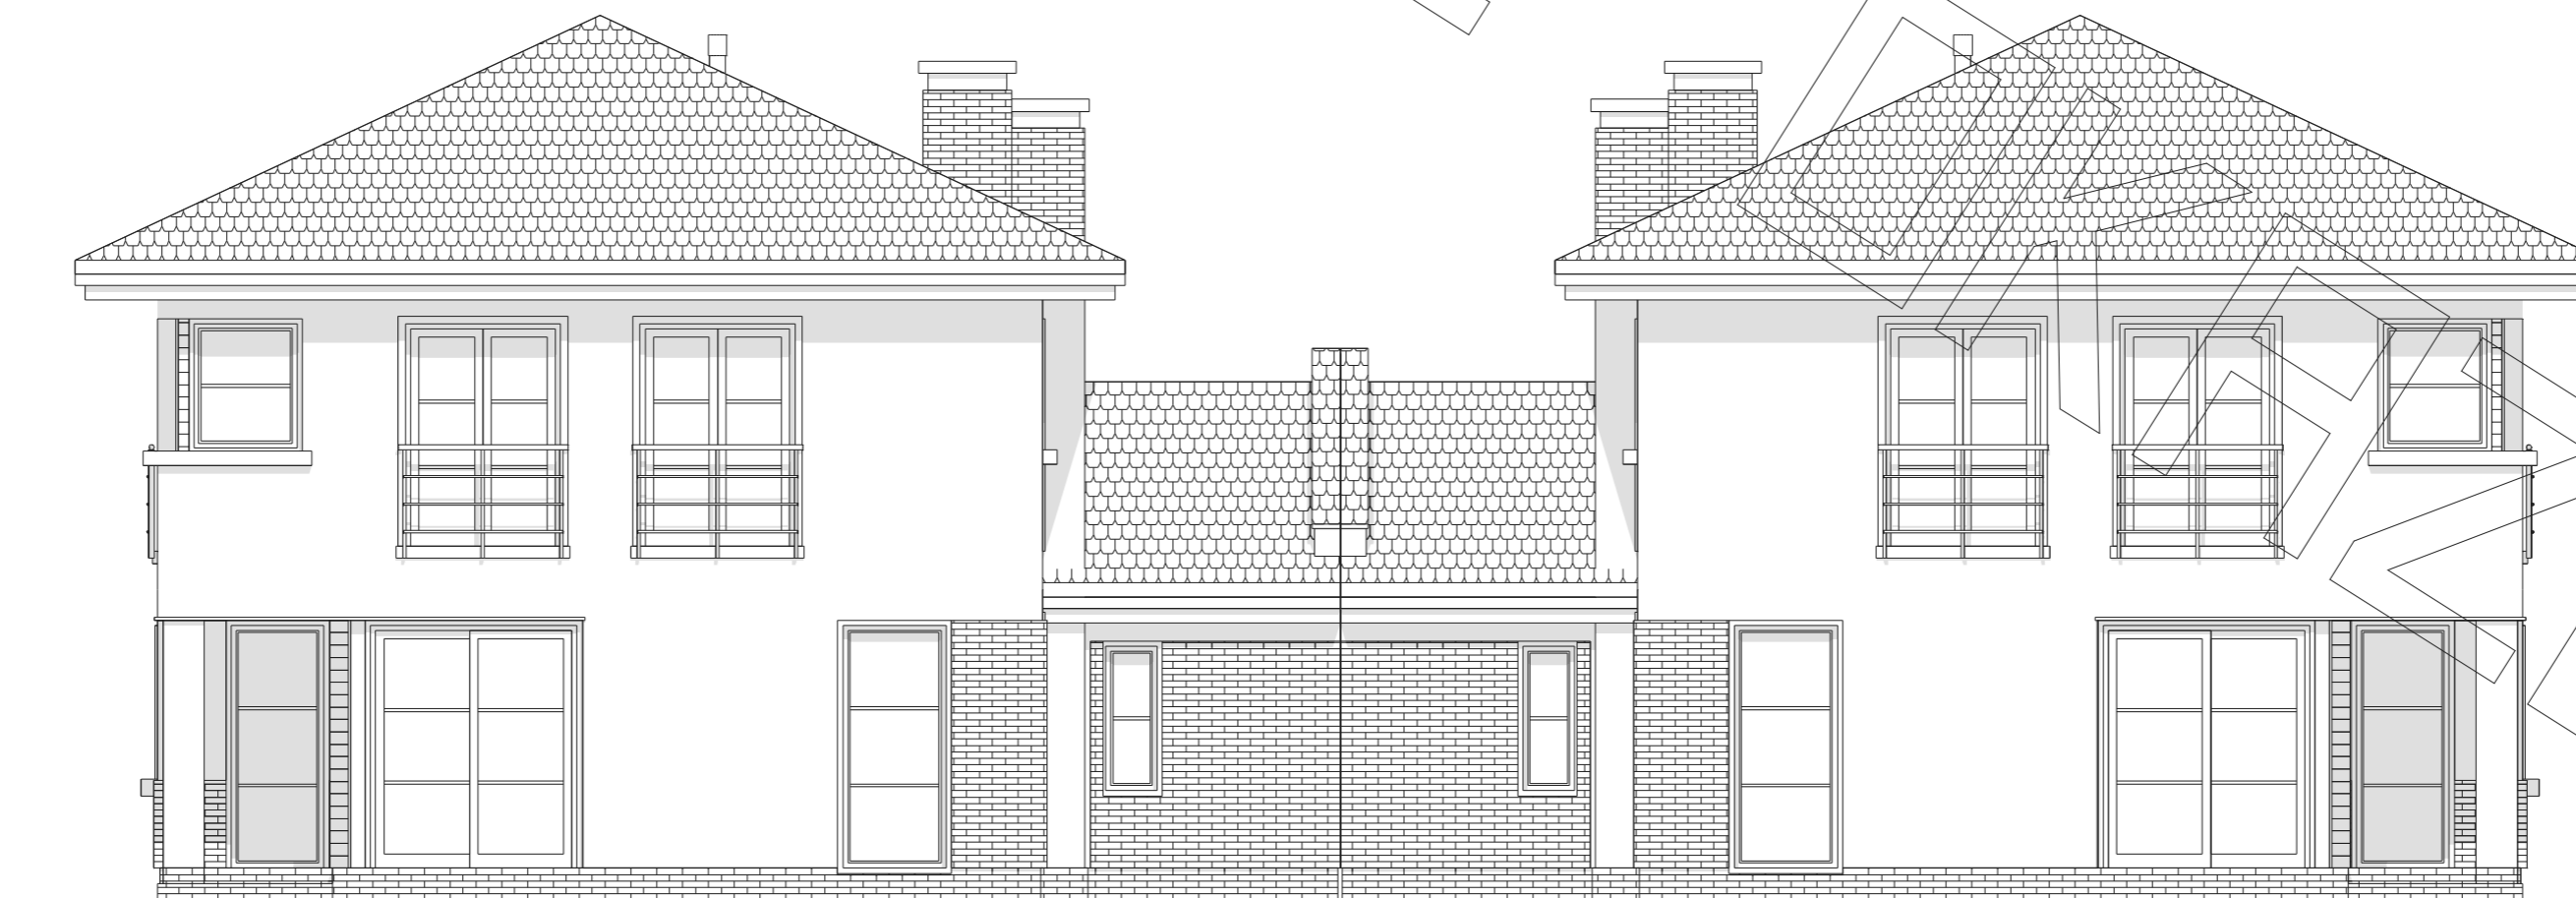


ELEWACJA TYLNA

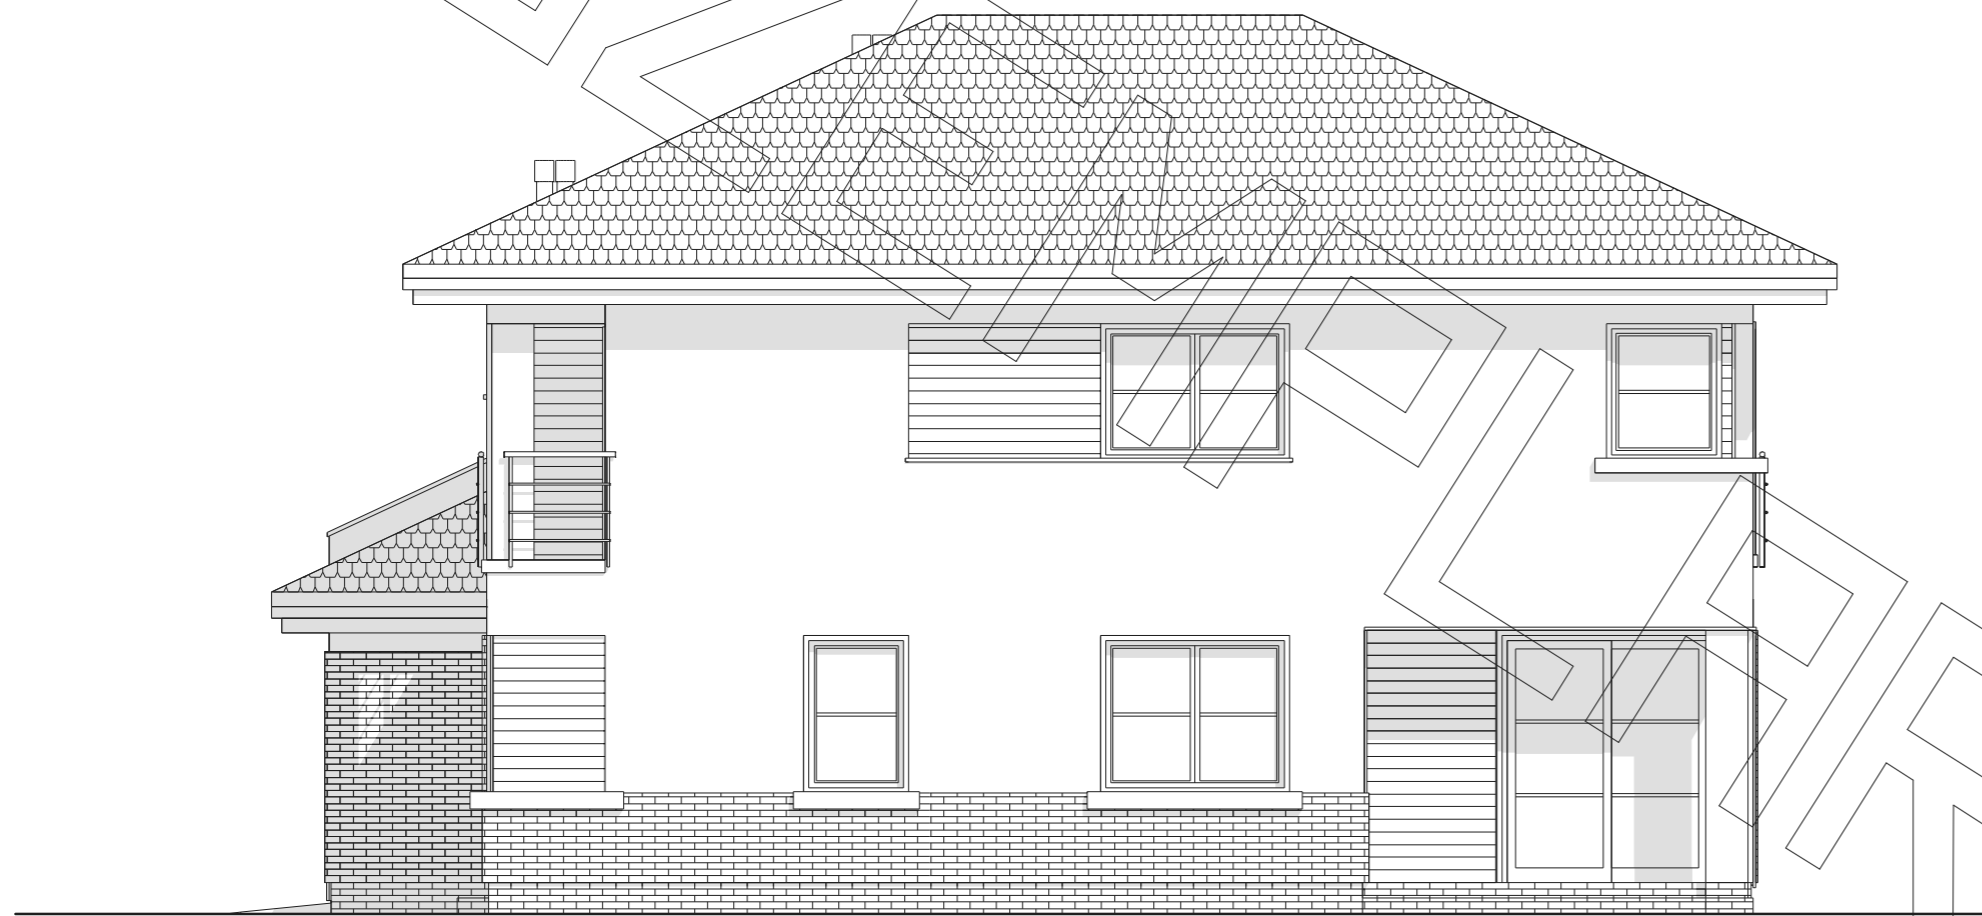


ELEWACJA BOCZNA PRAWA

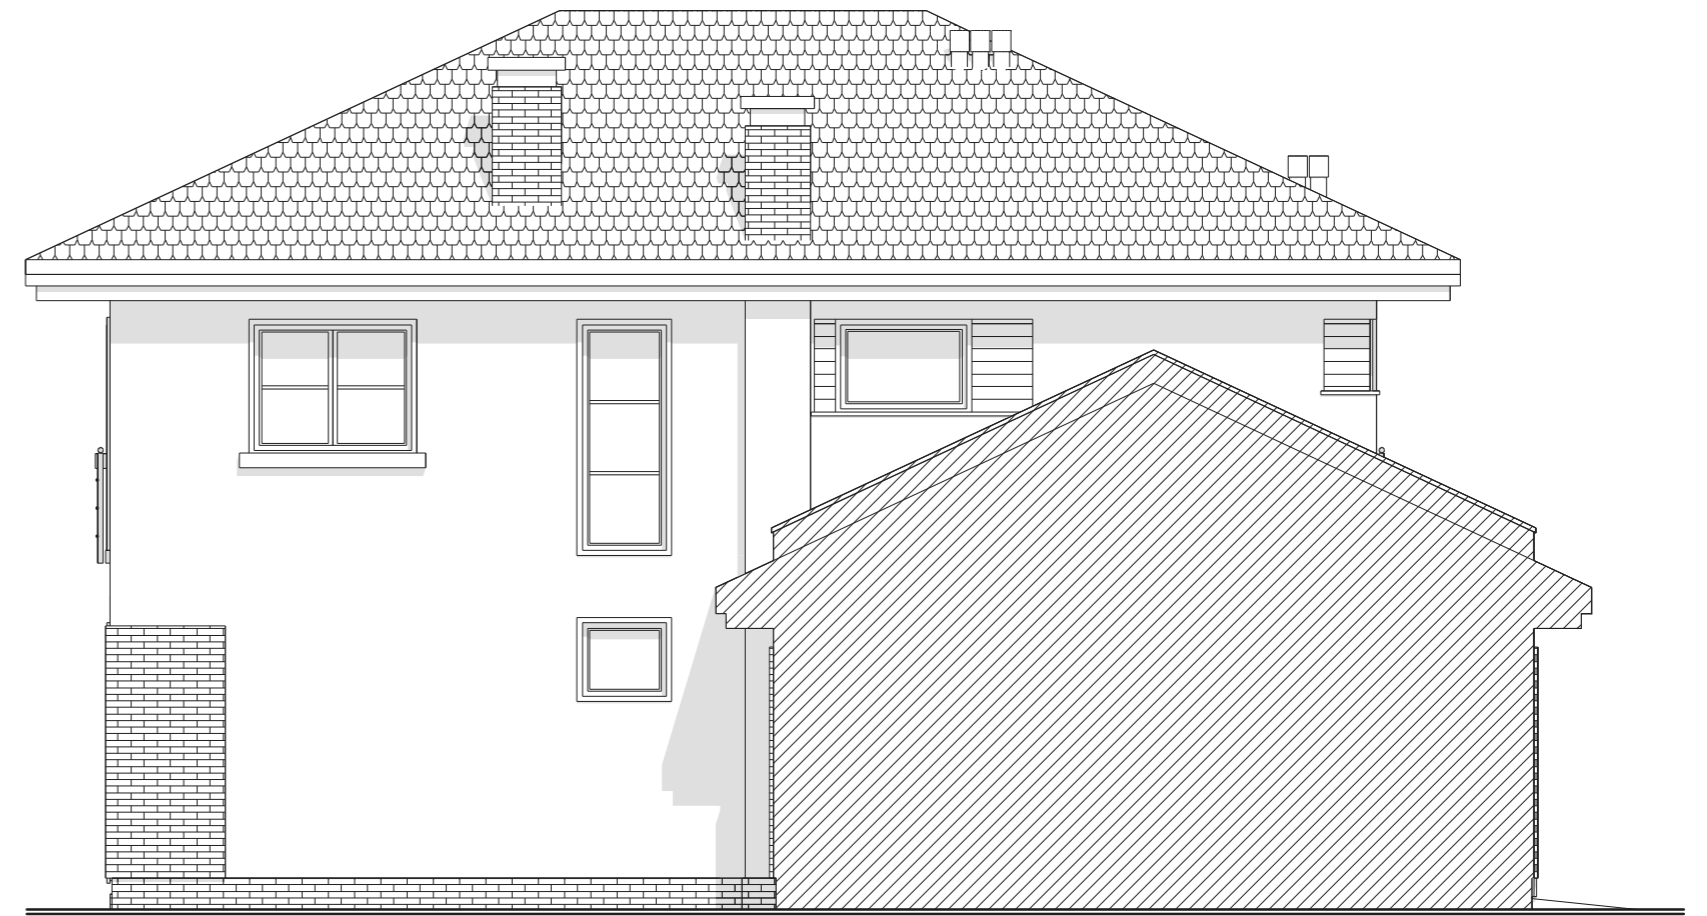

ELEWACJA WEWNĘTRZNA BOCZNA - prawa

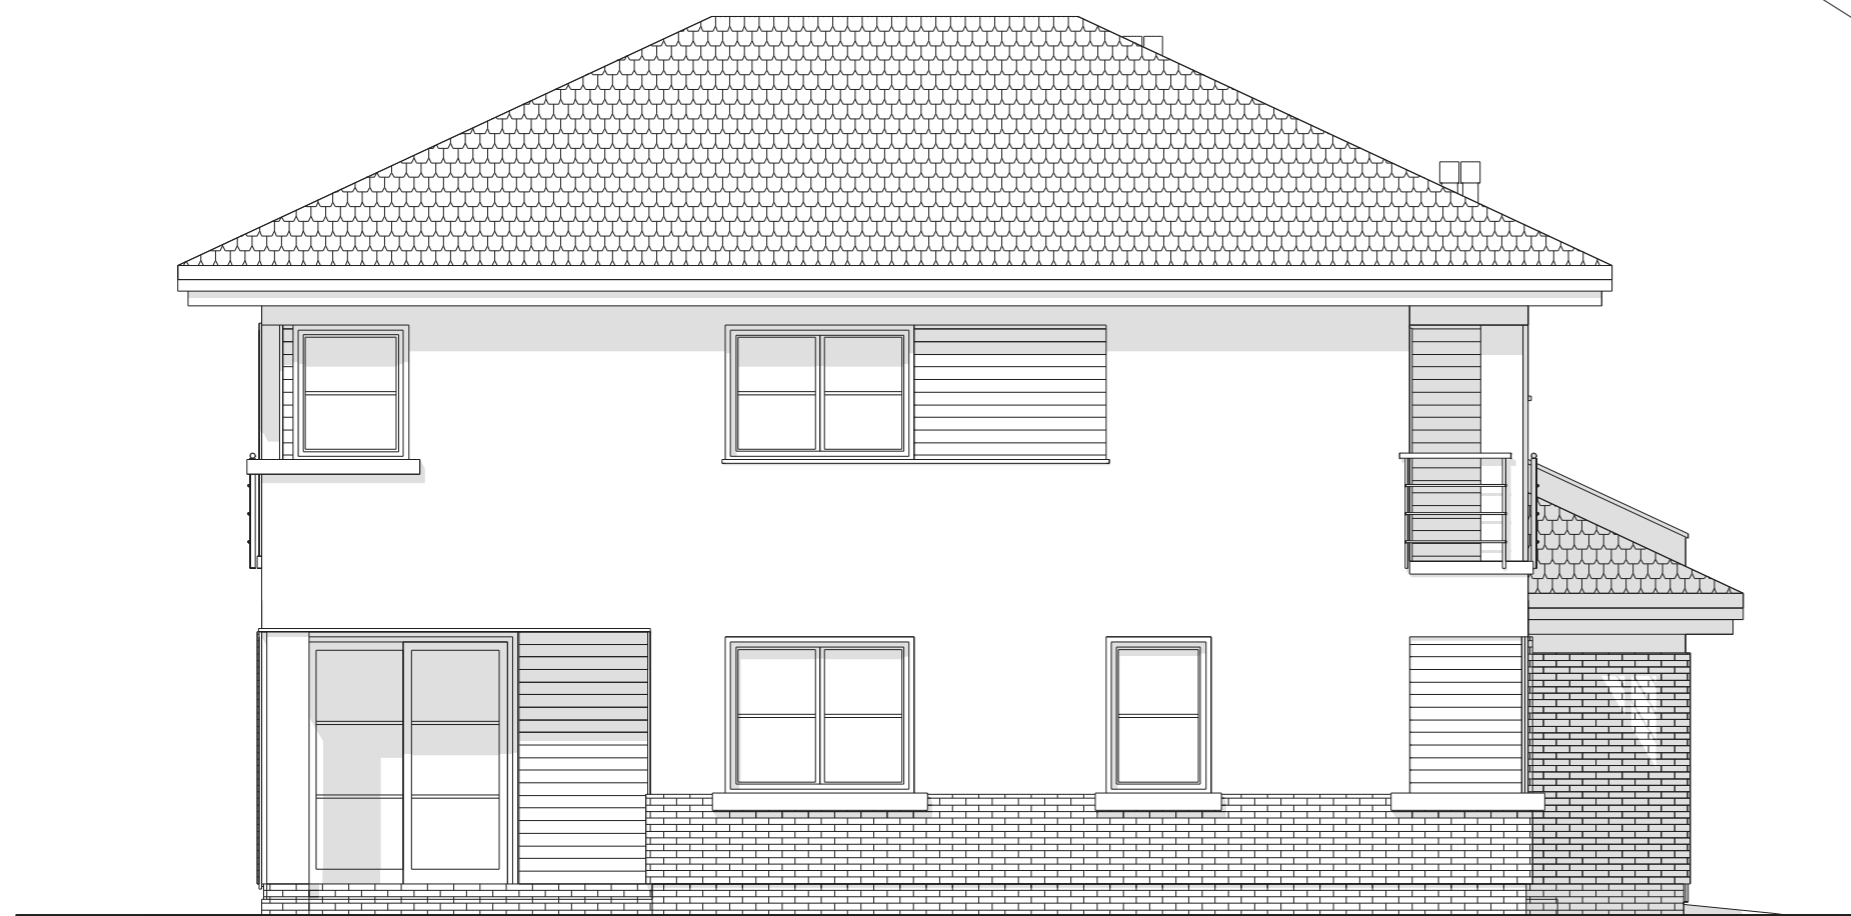

ELEWACJA BOCZNA LEWA

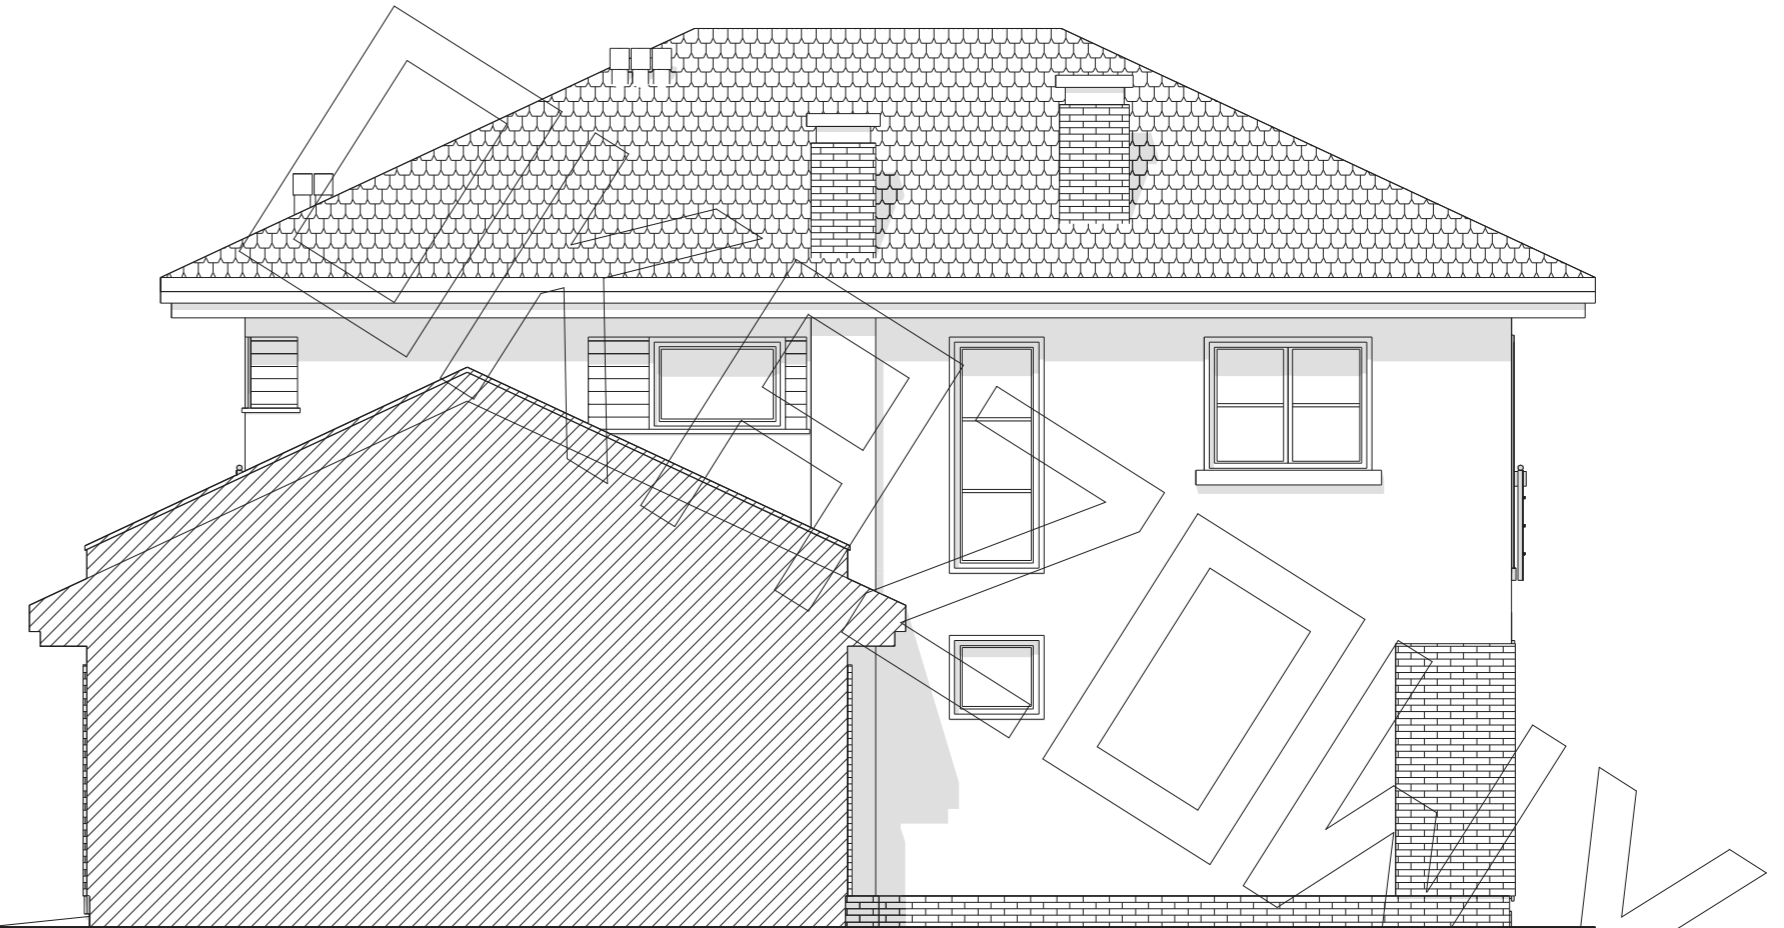

ELEWACJA WEWNĘTRZNA BOCZNA - lewa