




RZUT PARTERU

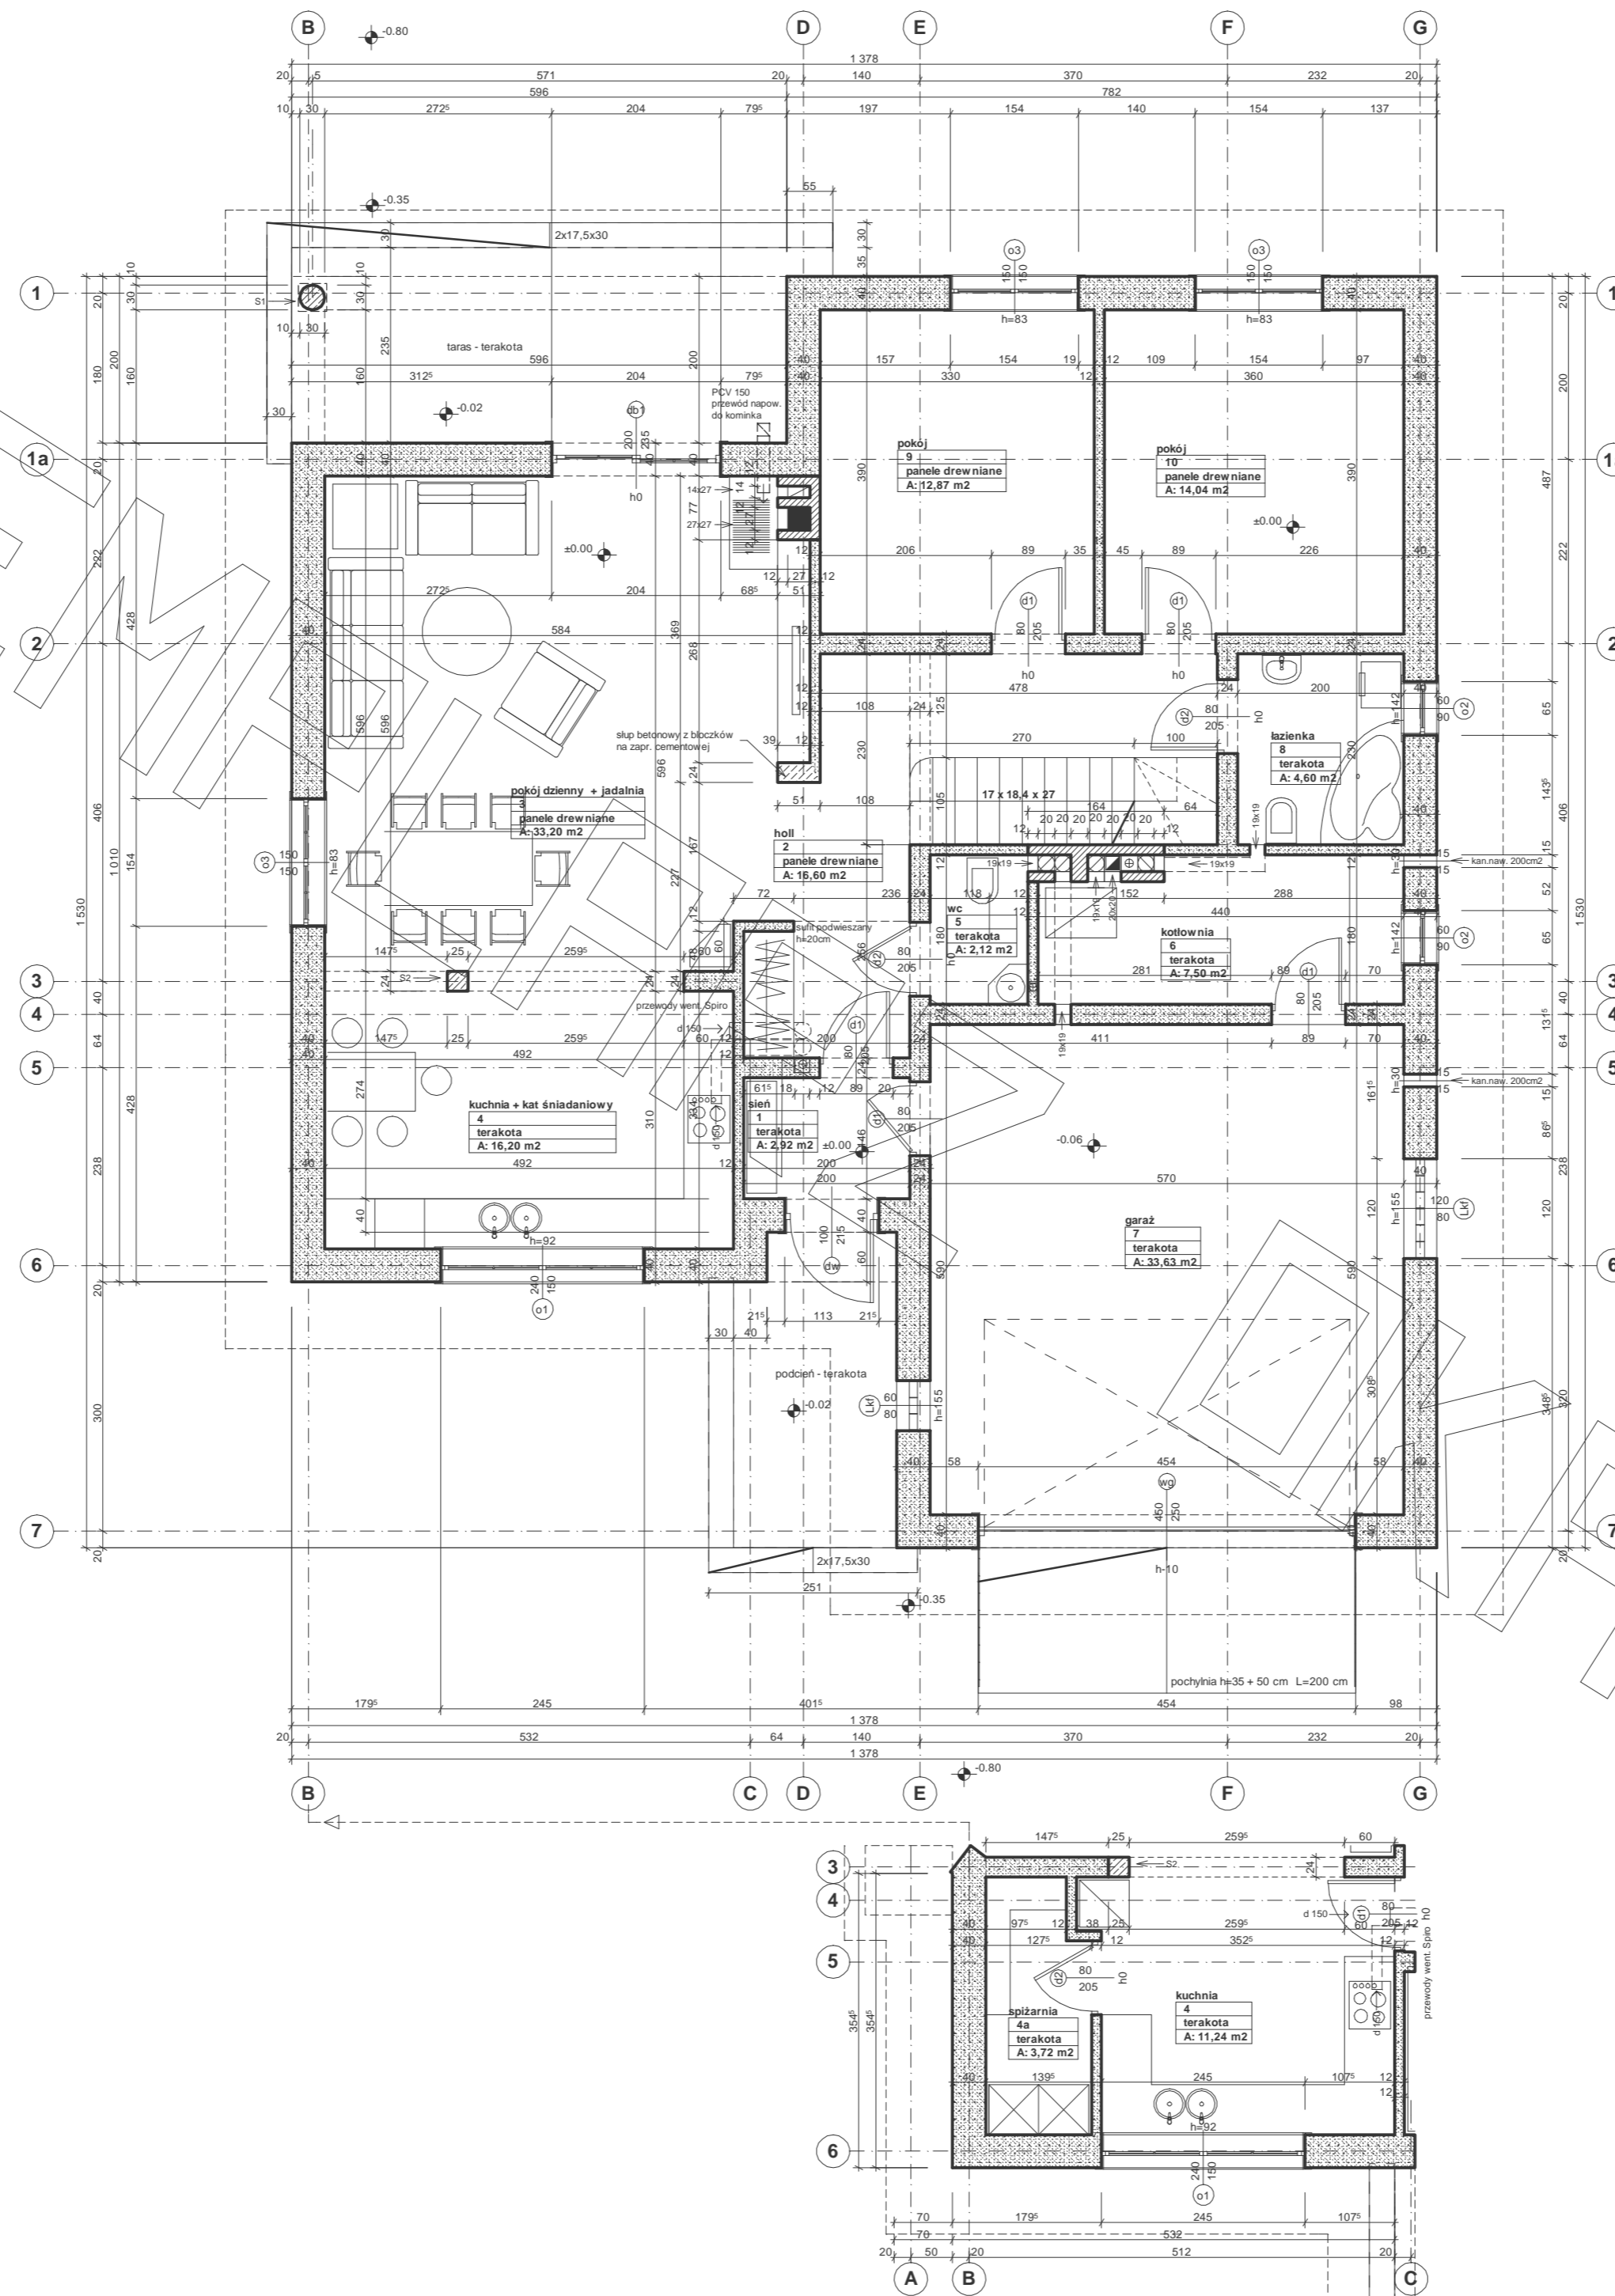


Wariantowe rozwiązanie kuchni
(kuchnia z wydzieloną spiżarnią):

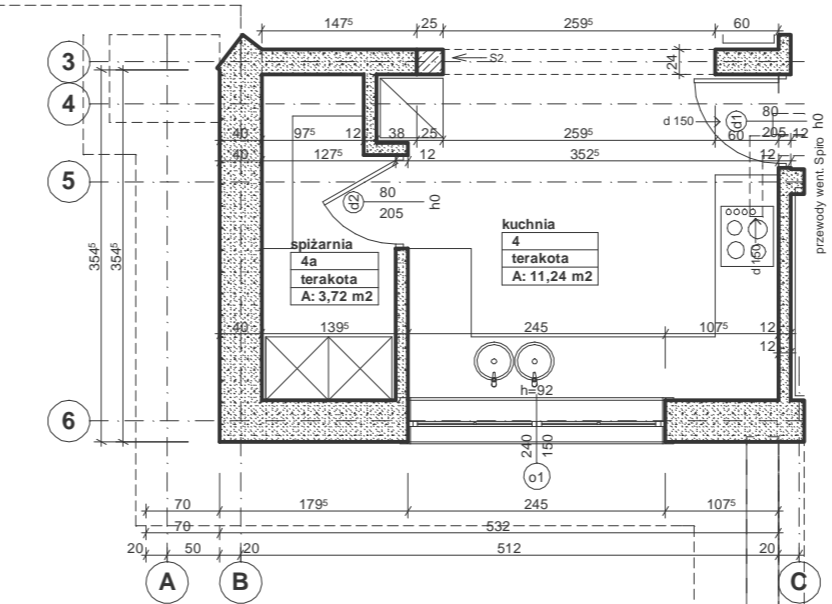


RZUT PODDASZA

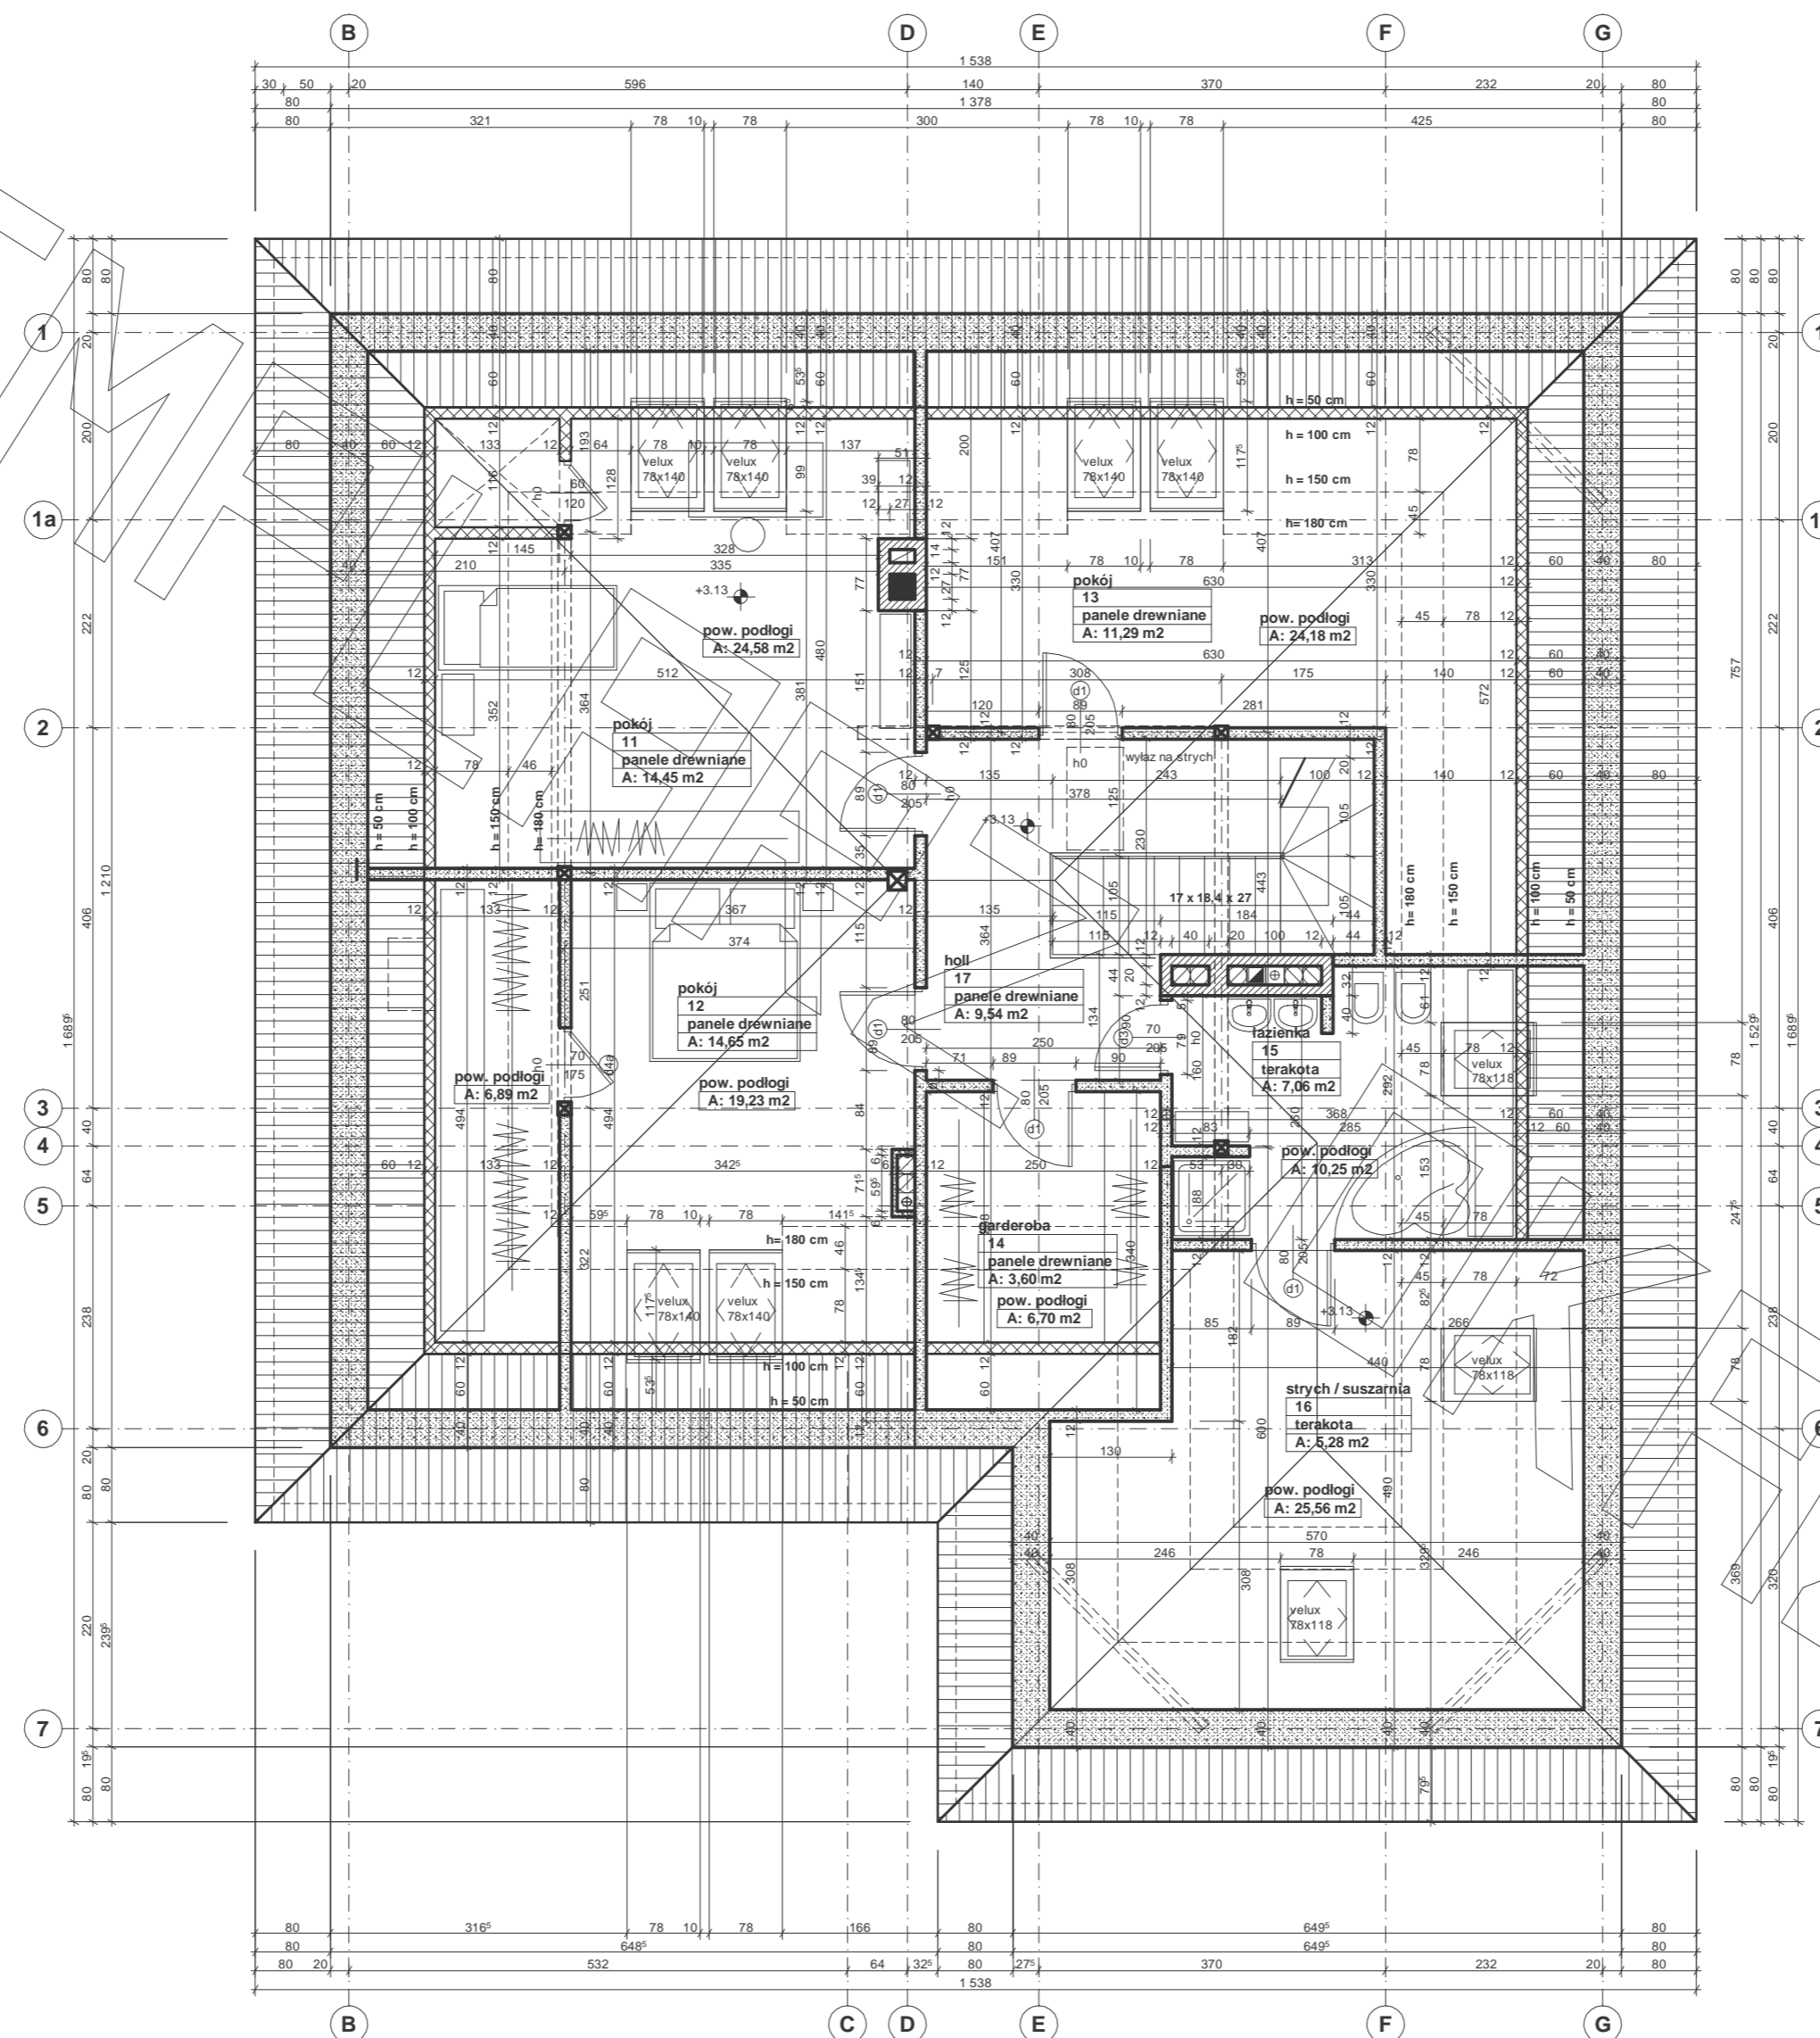

PRZEKRÓJ

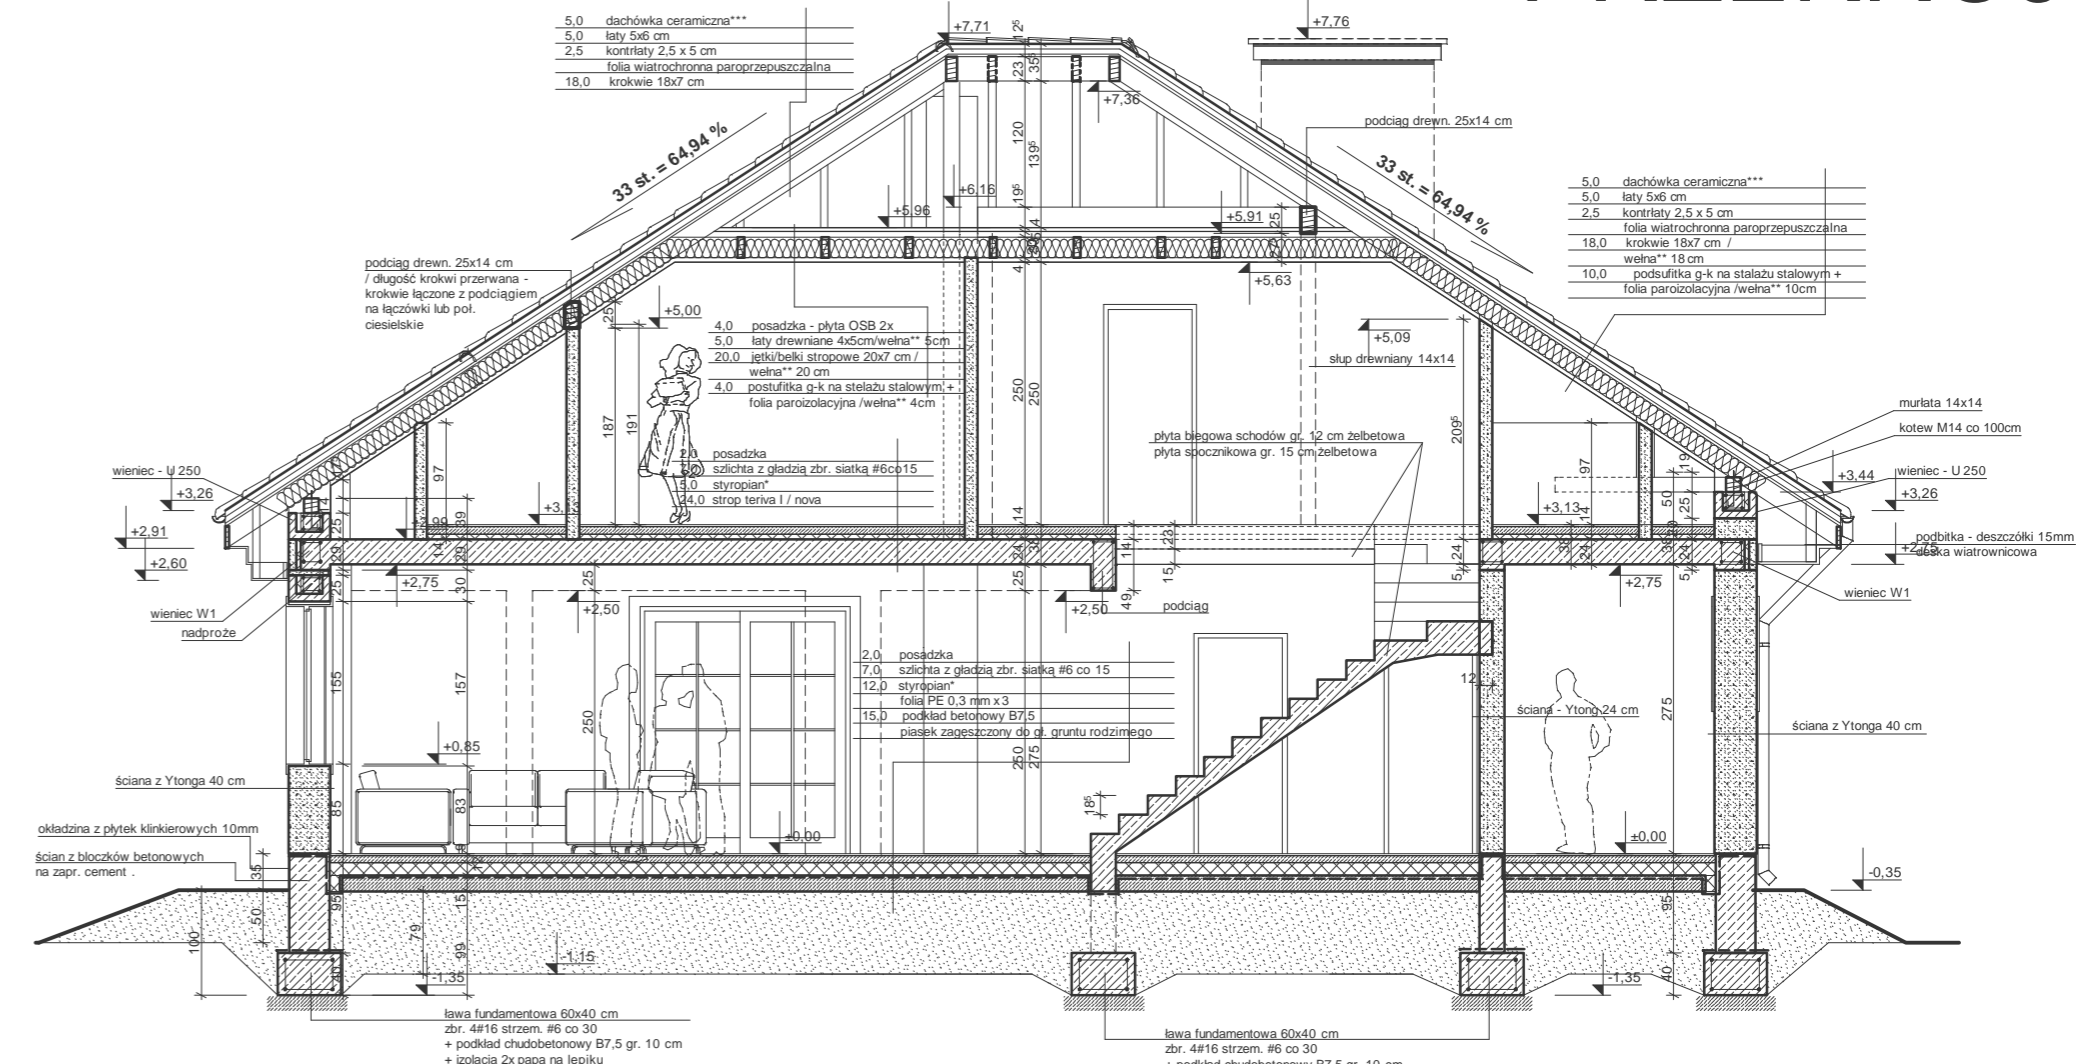


- * proponowane rodzaje styropianu w zależności od miejsca zastosowania:
1. balkon/podłoga (w tym na gruncie) - "Termo Organika dach - podłoga"
 2. dach / stropodach - "Termo Organika dach - podłoga"
 3. ściany zewnętrzne - "Termo Organika fasada"
 4. fundamenty - "Termo Organika fundament"
- ** dla budynków o podwyższonej energooszczędności:
1. podłoga na gruncie - "Termo Organika Termonium dach - podłoga"
 2. ściany zewnętrzne - "Termo Organika Termonium Plus fasada"
 3. fundamenty - "Termo Organika Termonium fundament"
- *** proponowana wełna mineralna/szklana w zależności od miejsca zastosowania:
"Wełna Krauf Insulation w Ecose Technology"
1. dach skośny - Classic 032; Classic 039; Unifit 035; Unifit 039
 2. strop drewniany - Classic 039; Classic 044
 3. fasada wertykalna - TP 116; TP 435 B; TP 425 B; TPM 135
- **** kompletny system ociepleń Termo Organika
- ***** deska elewacyjna Cedral

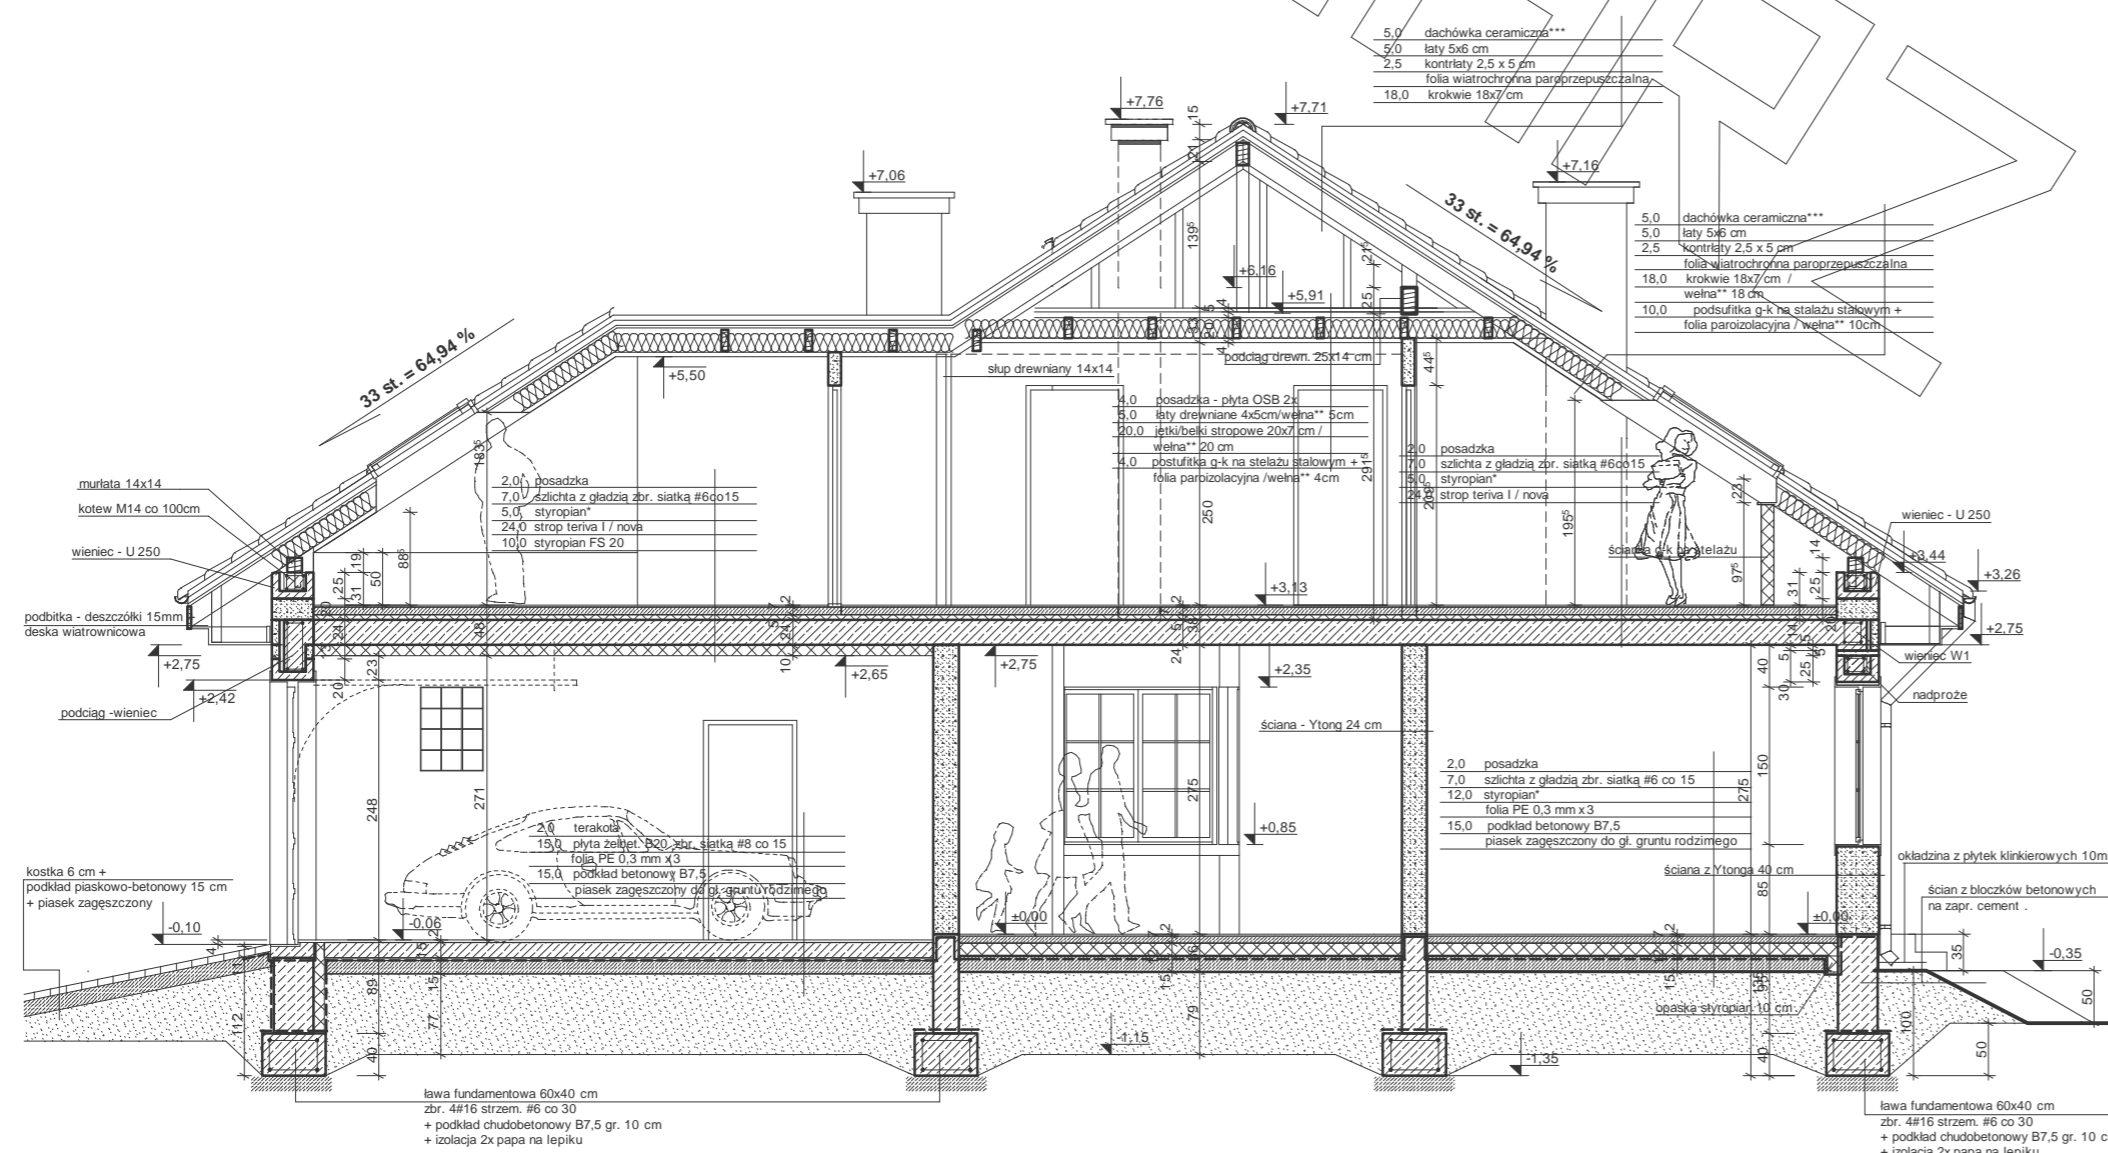

- * proponowane rodzaje styropianu w zależności od miejsca zastosowania:
1. balkon/podłoga (w tym na gruncie) - "Termo Organika dach - podłoga"
 2. dach / stropodach - "Termo Organika dach - podłoga"
 3. ściany zewnętrzne - "Termo Organika fasada"
 4. fundamenty - "Termo Organika fundament"
- ** dla budynków o podwyższonej energooszczędności:
1. podłoga na gruncie - "Termo Organika Termonium dach - podłoga"
 2. ściany zewnętrzne - "Termo Organika Termonium Plus fasada"
 3. fundamenty - "Termo Organika Termonium fundament"
- *** proponowana wełna mineralna/szklana w zależności od miejsca zastosowania:
"Wełna Krauf Insulation w Ecose Technology"
1. dach skośny - Classic 032; Classic 039; Unifit 035; Unifit 039
 2. strop drewniany - Classic 039; Classic 044
 3. fasada wertykalna - TP 116; TP 435 B; TP 425 B; TPM 135
- **** kompletny system ociepleń Termo Organika
- ***** deska elewacyjna Cedral

ELEWACJE

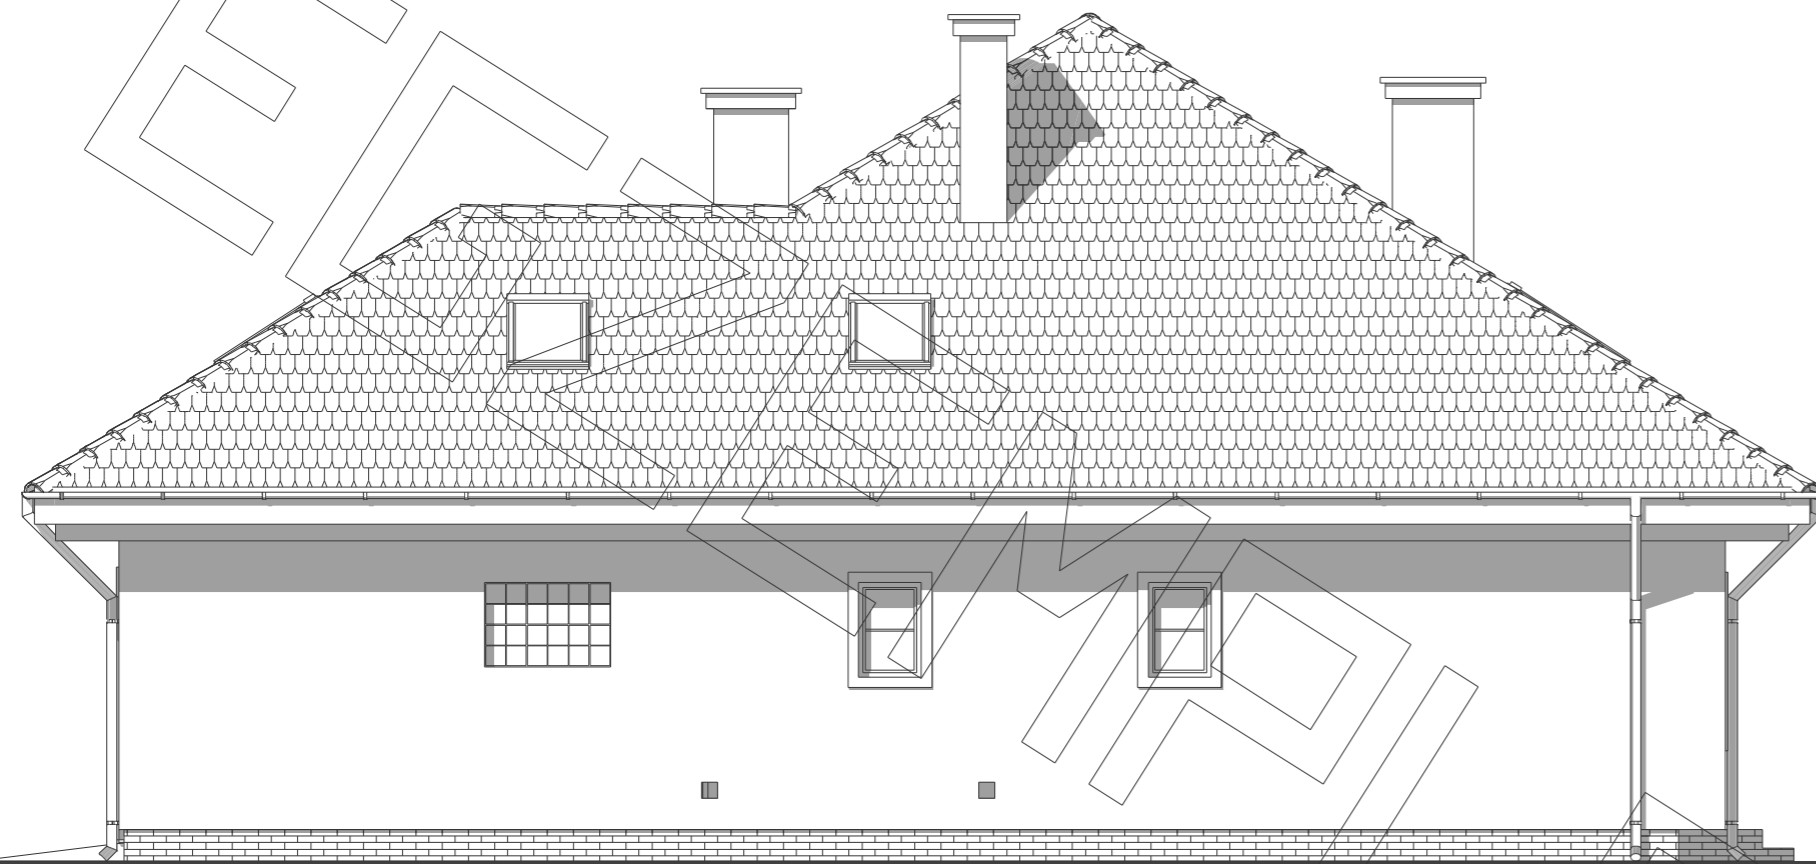


elewacja boczna :



elewacja frontowa :



elewacja ogrodowa :

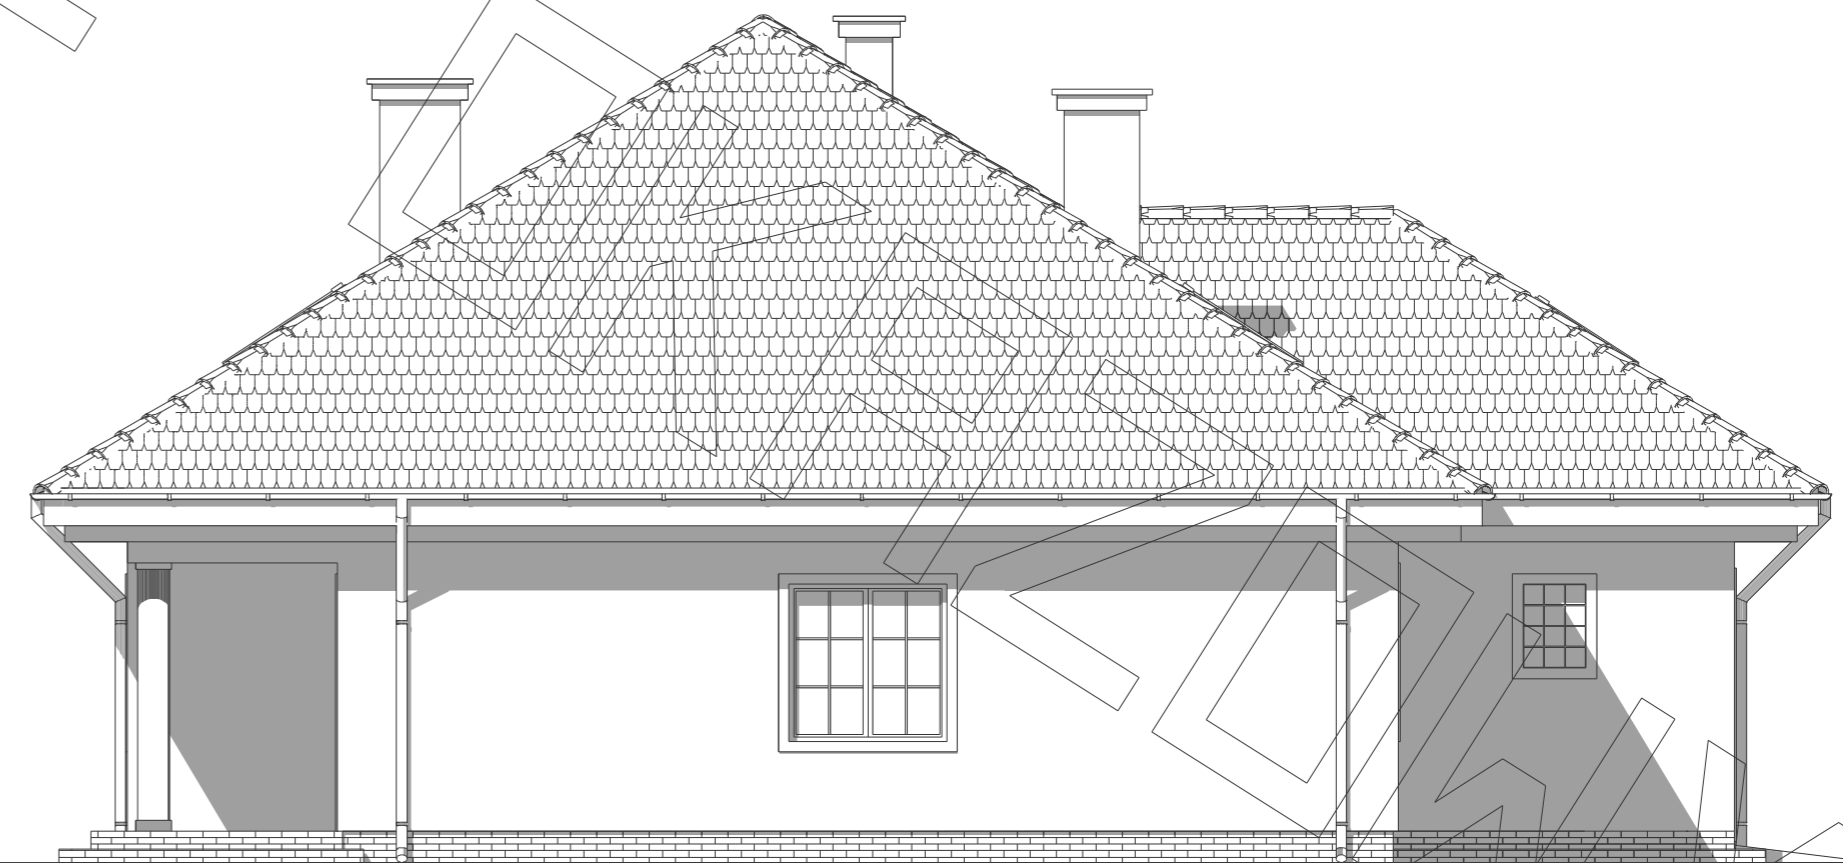

elewacja boczna :