




RZUT PARTERU

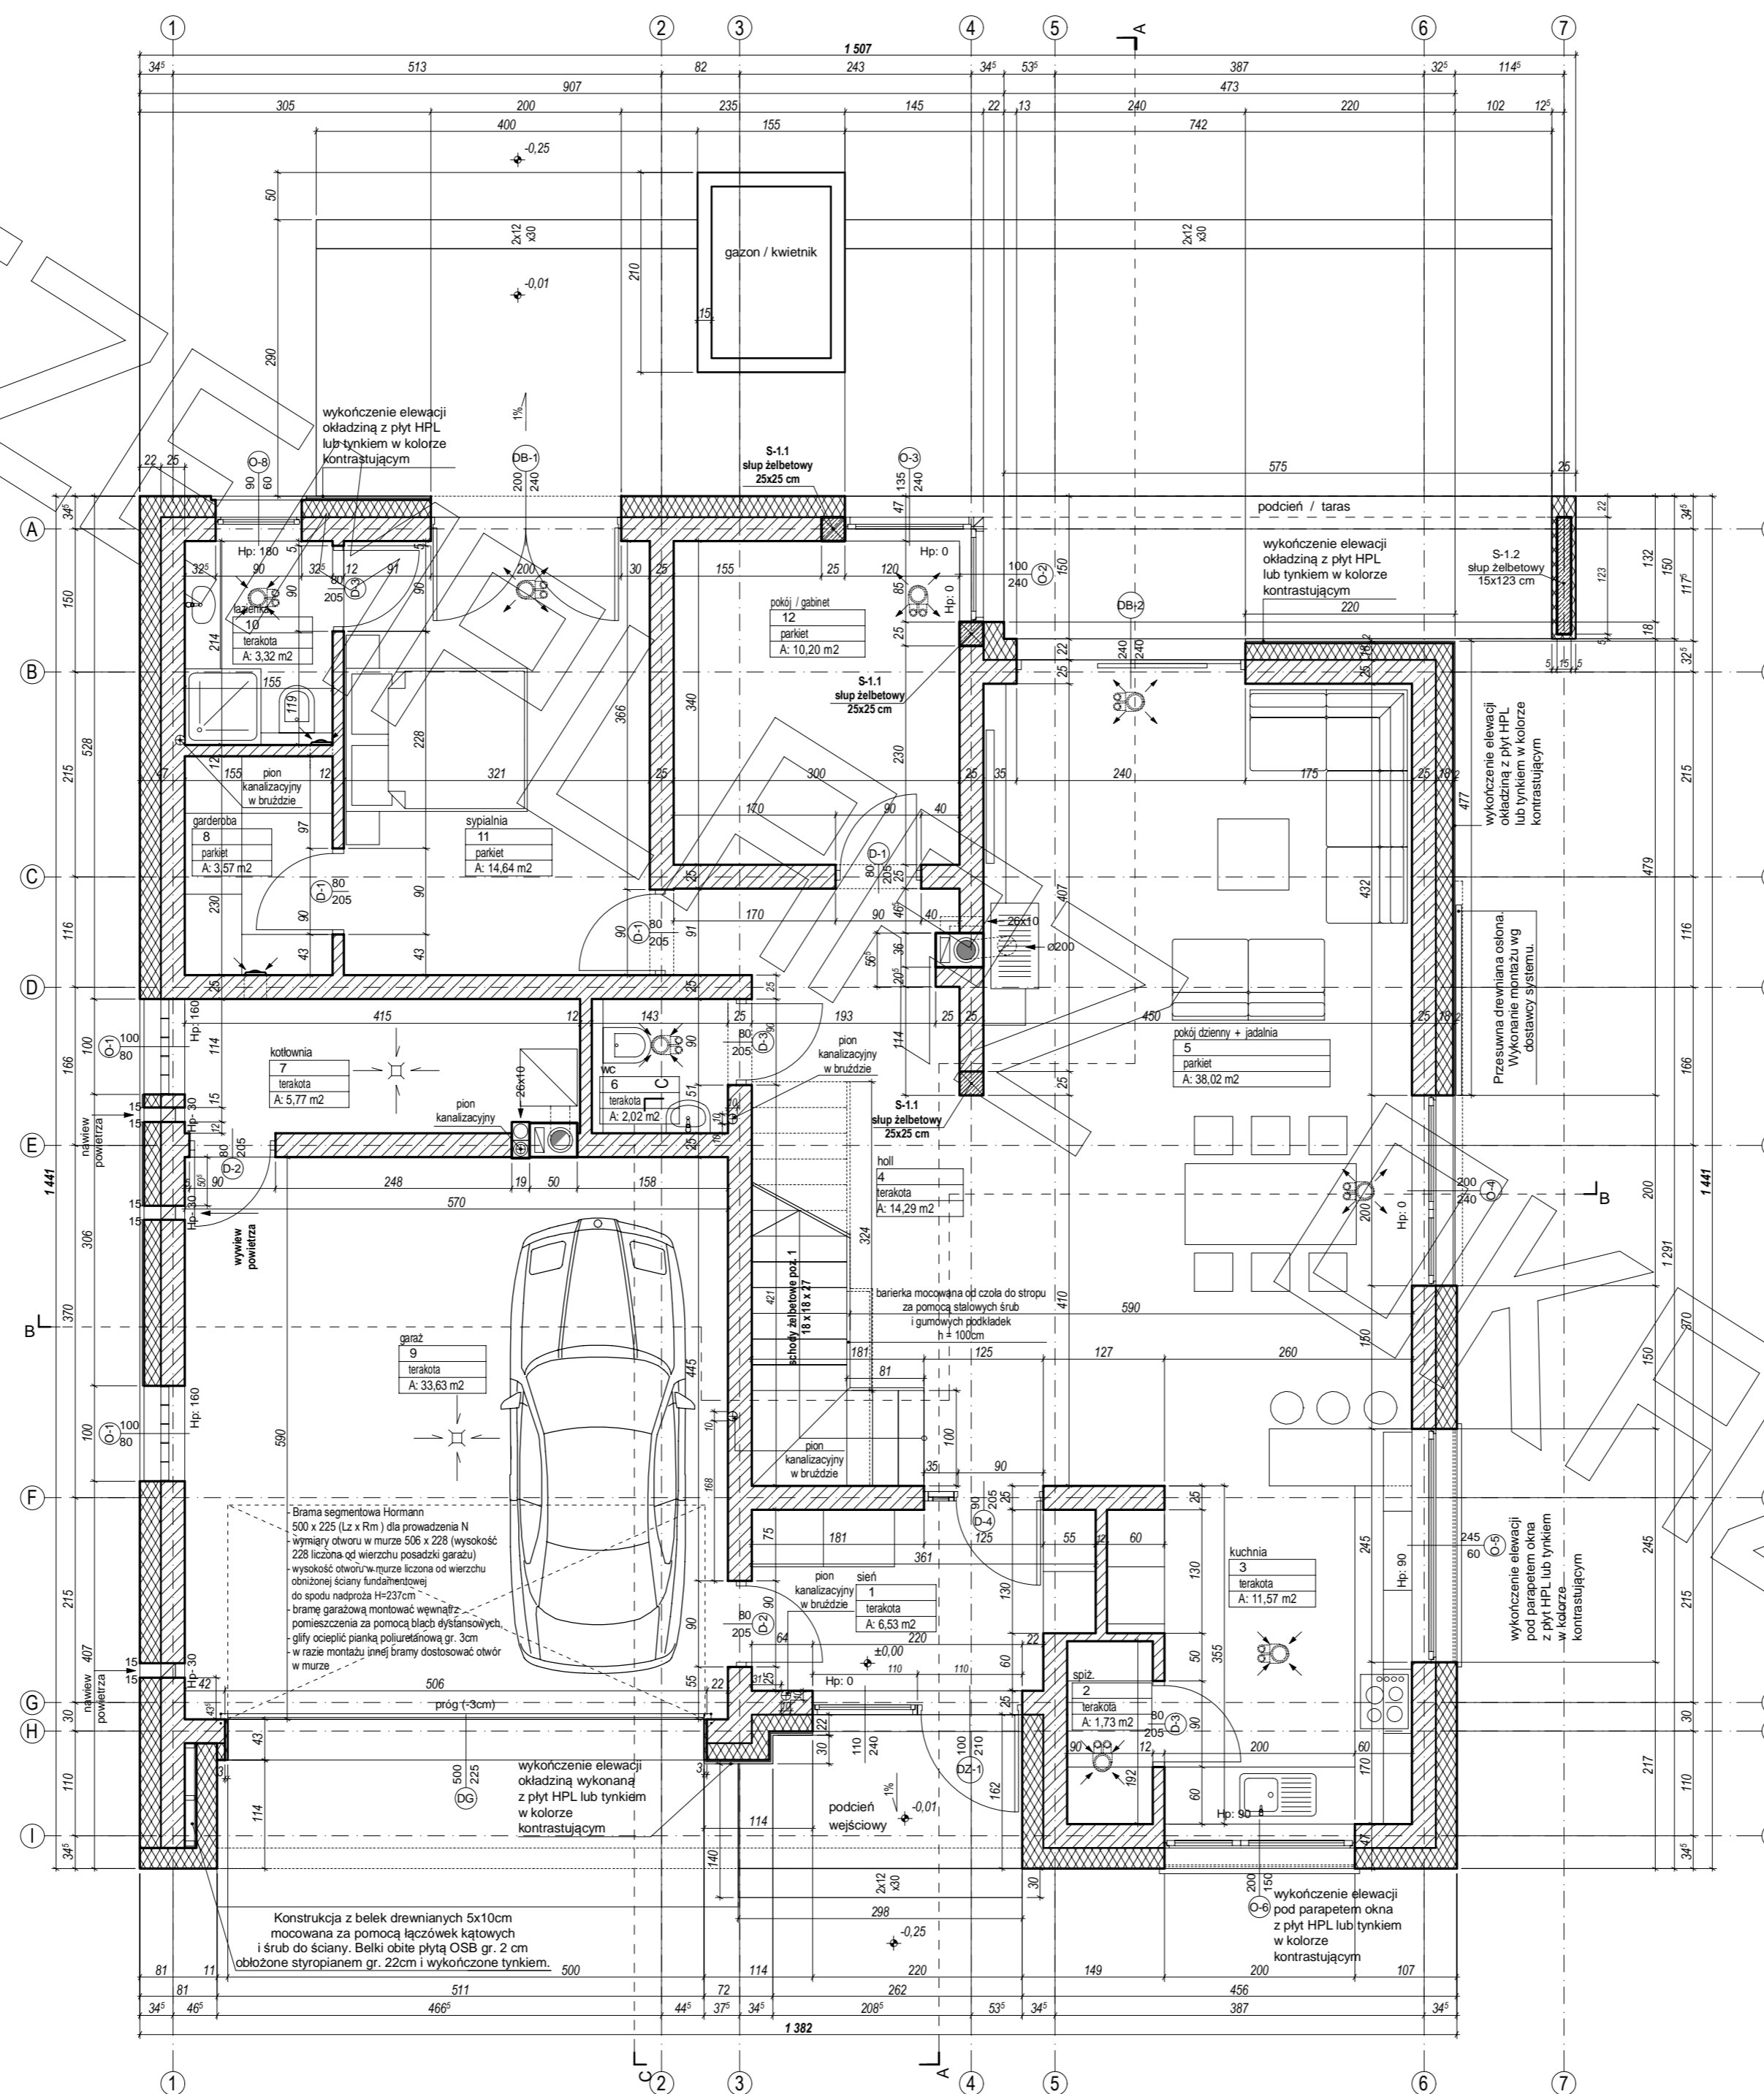


RZUT PIĘTRA

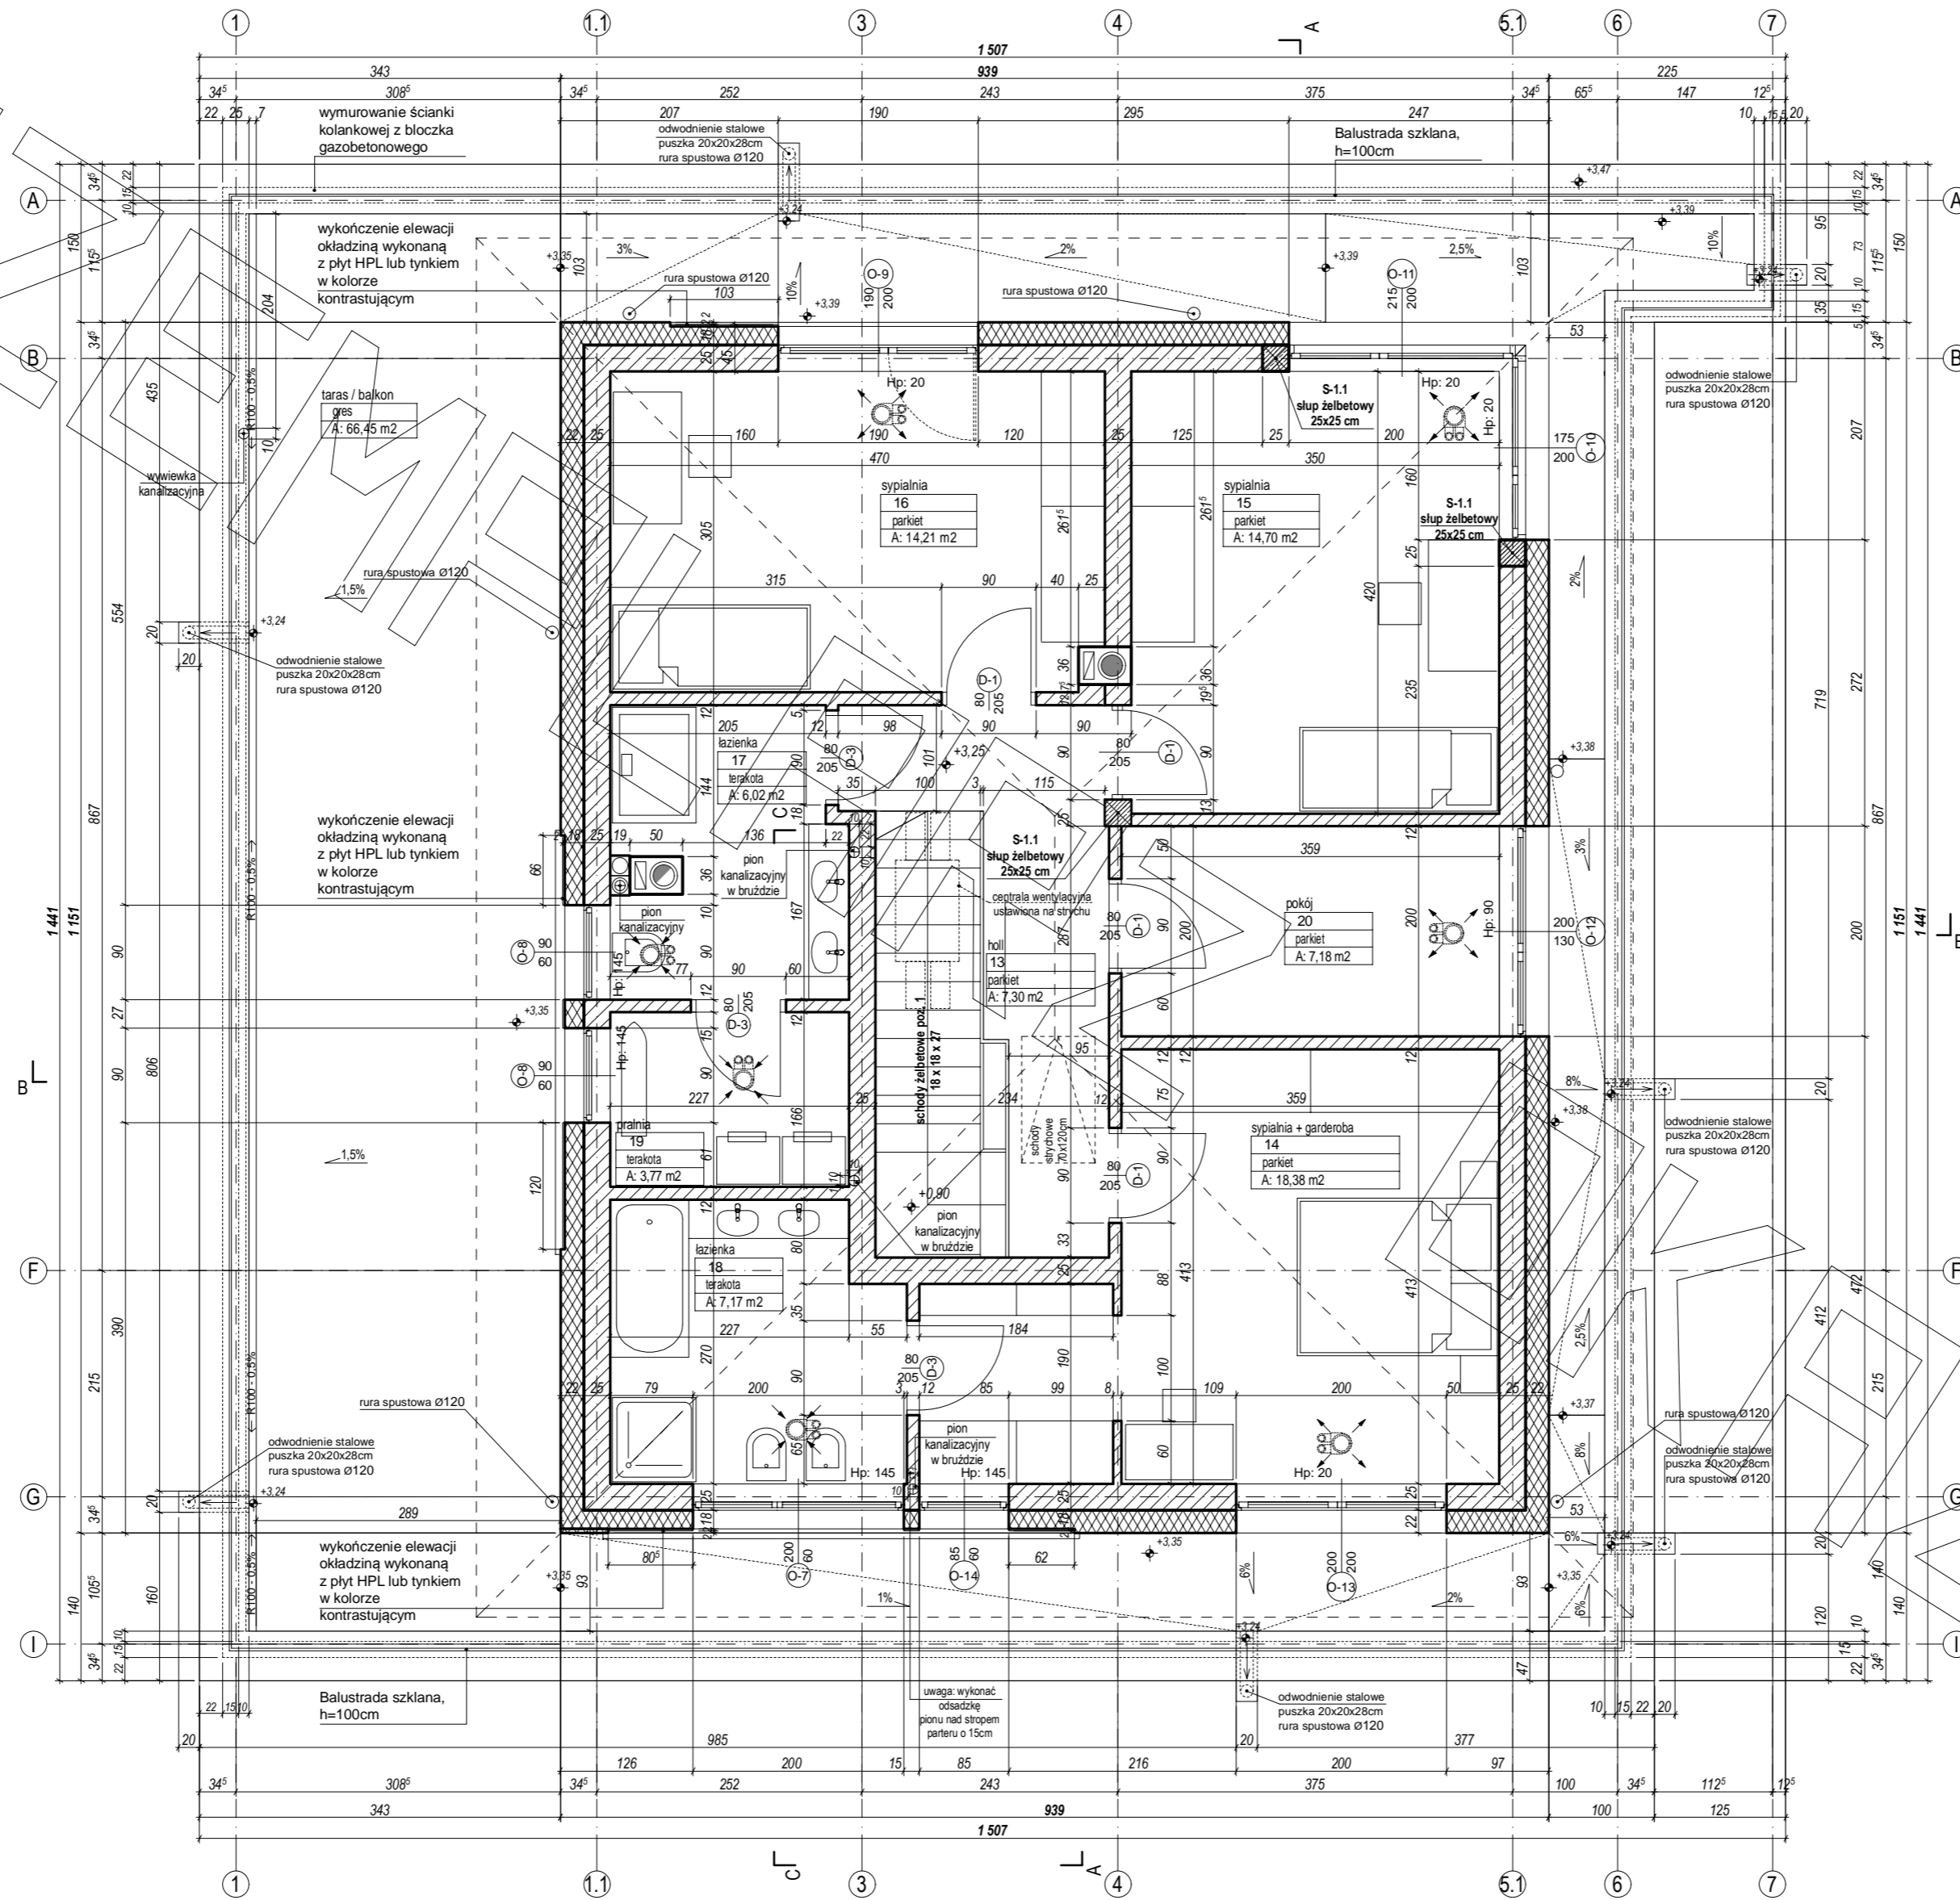

PRZEKRÓJ A - A

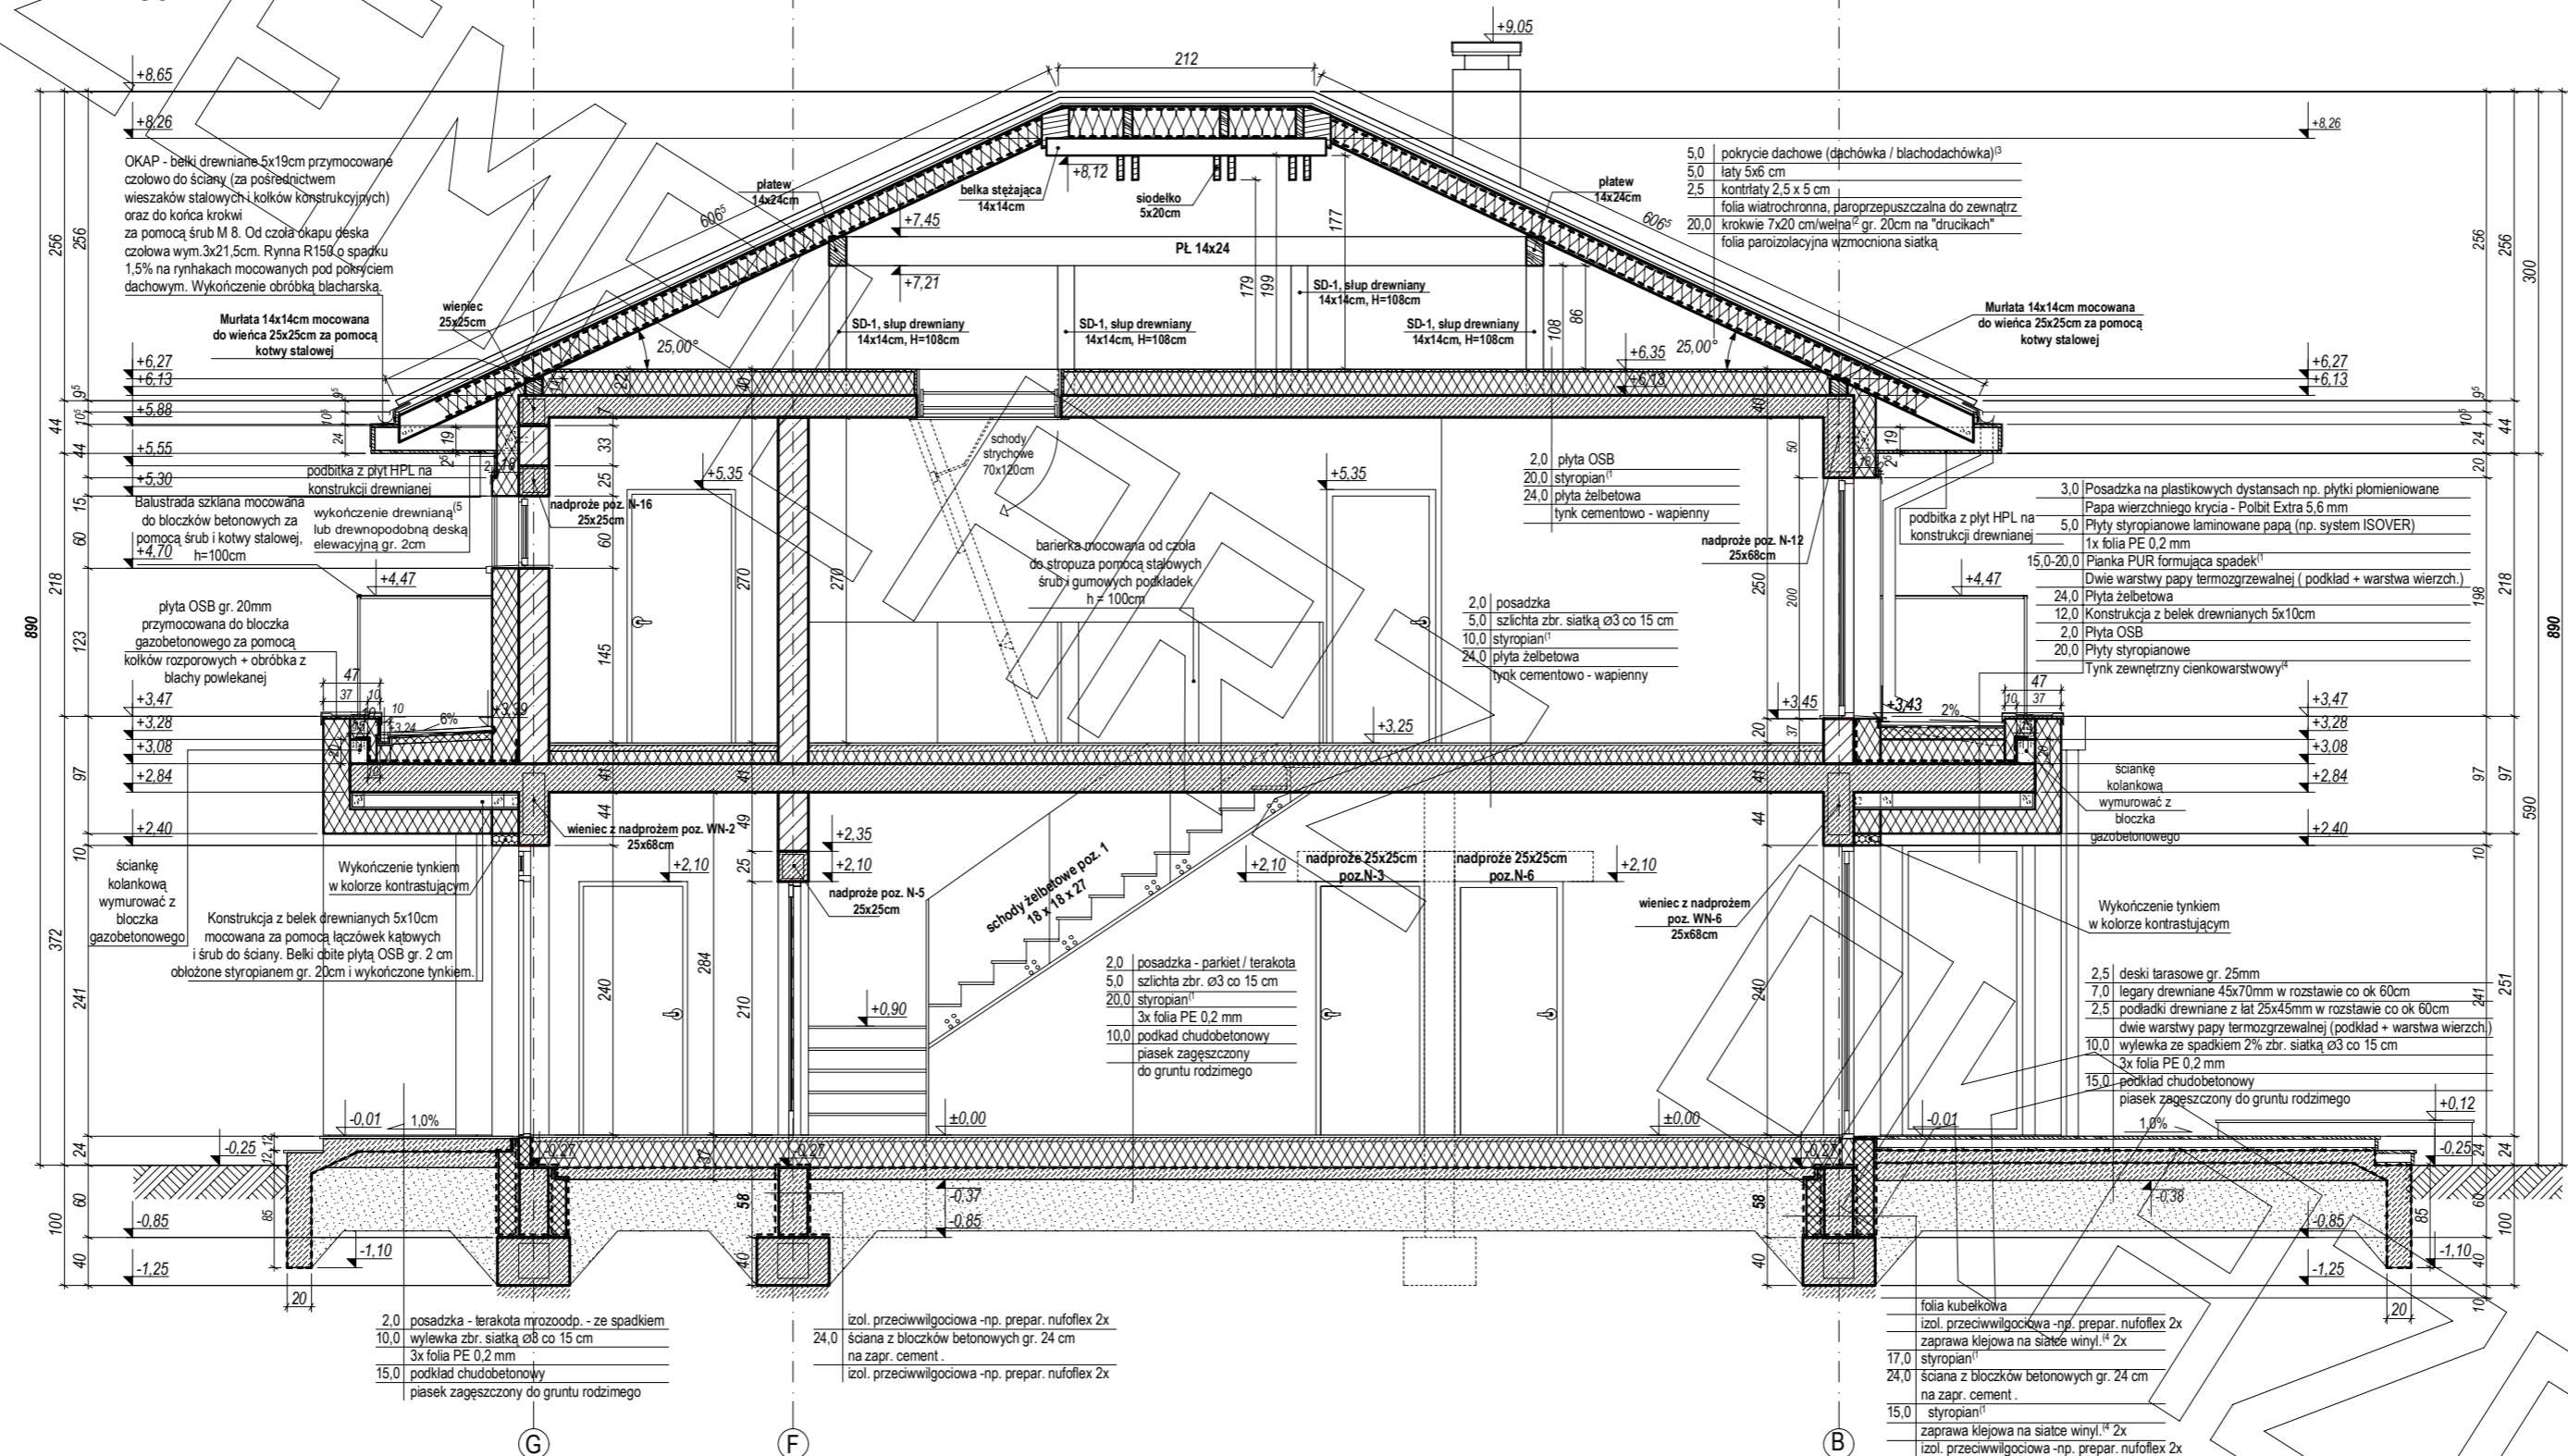


PRZEKRÓJ B - B


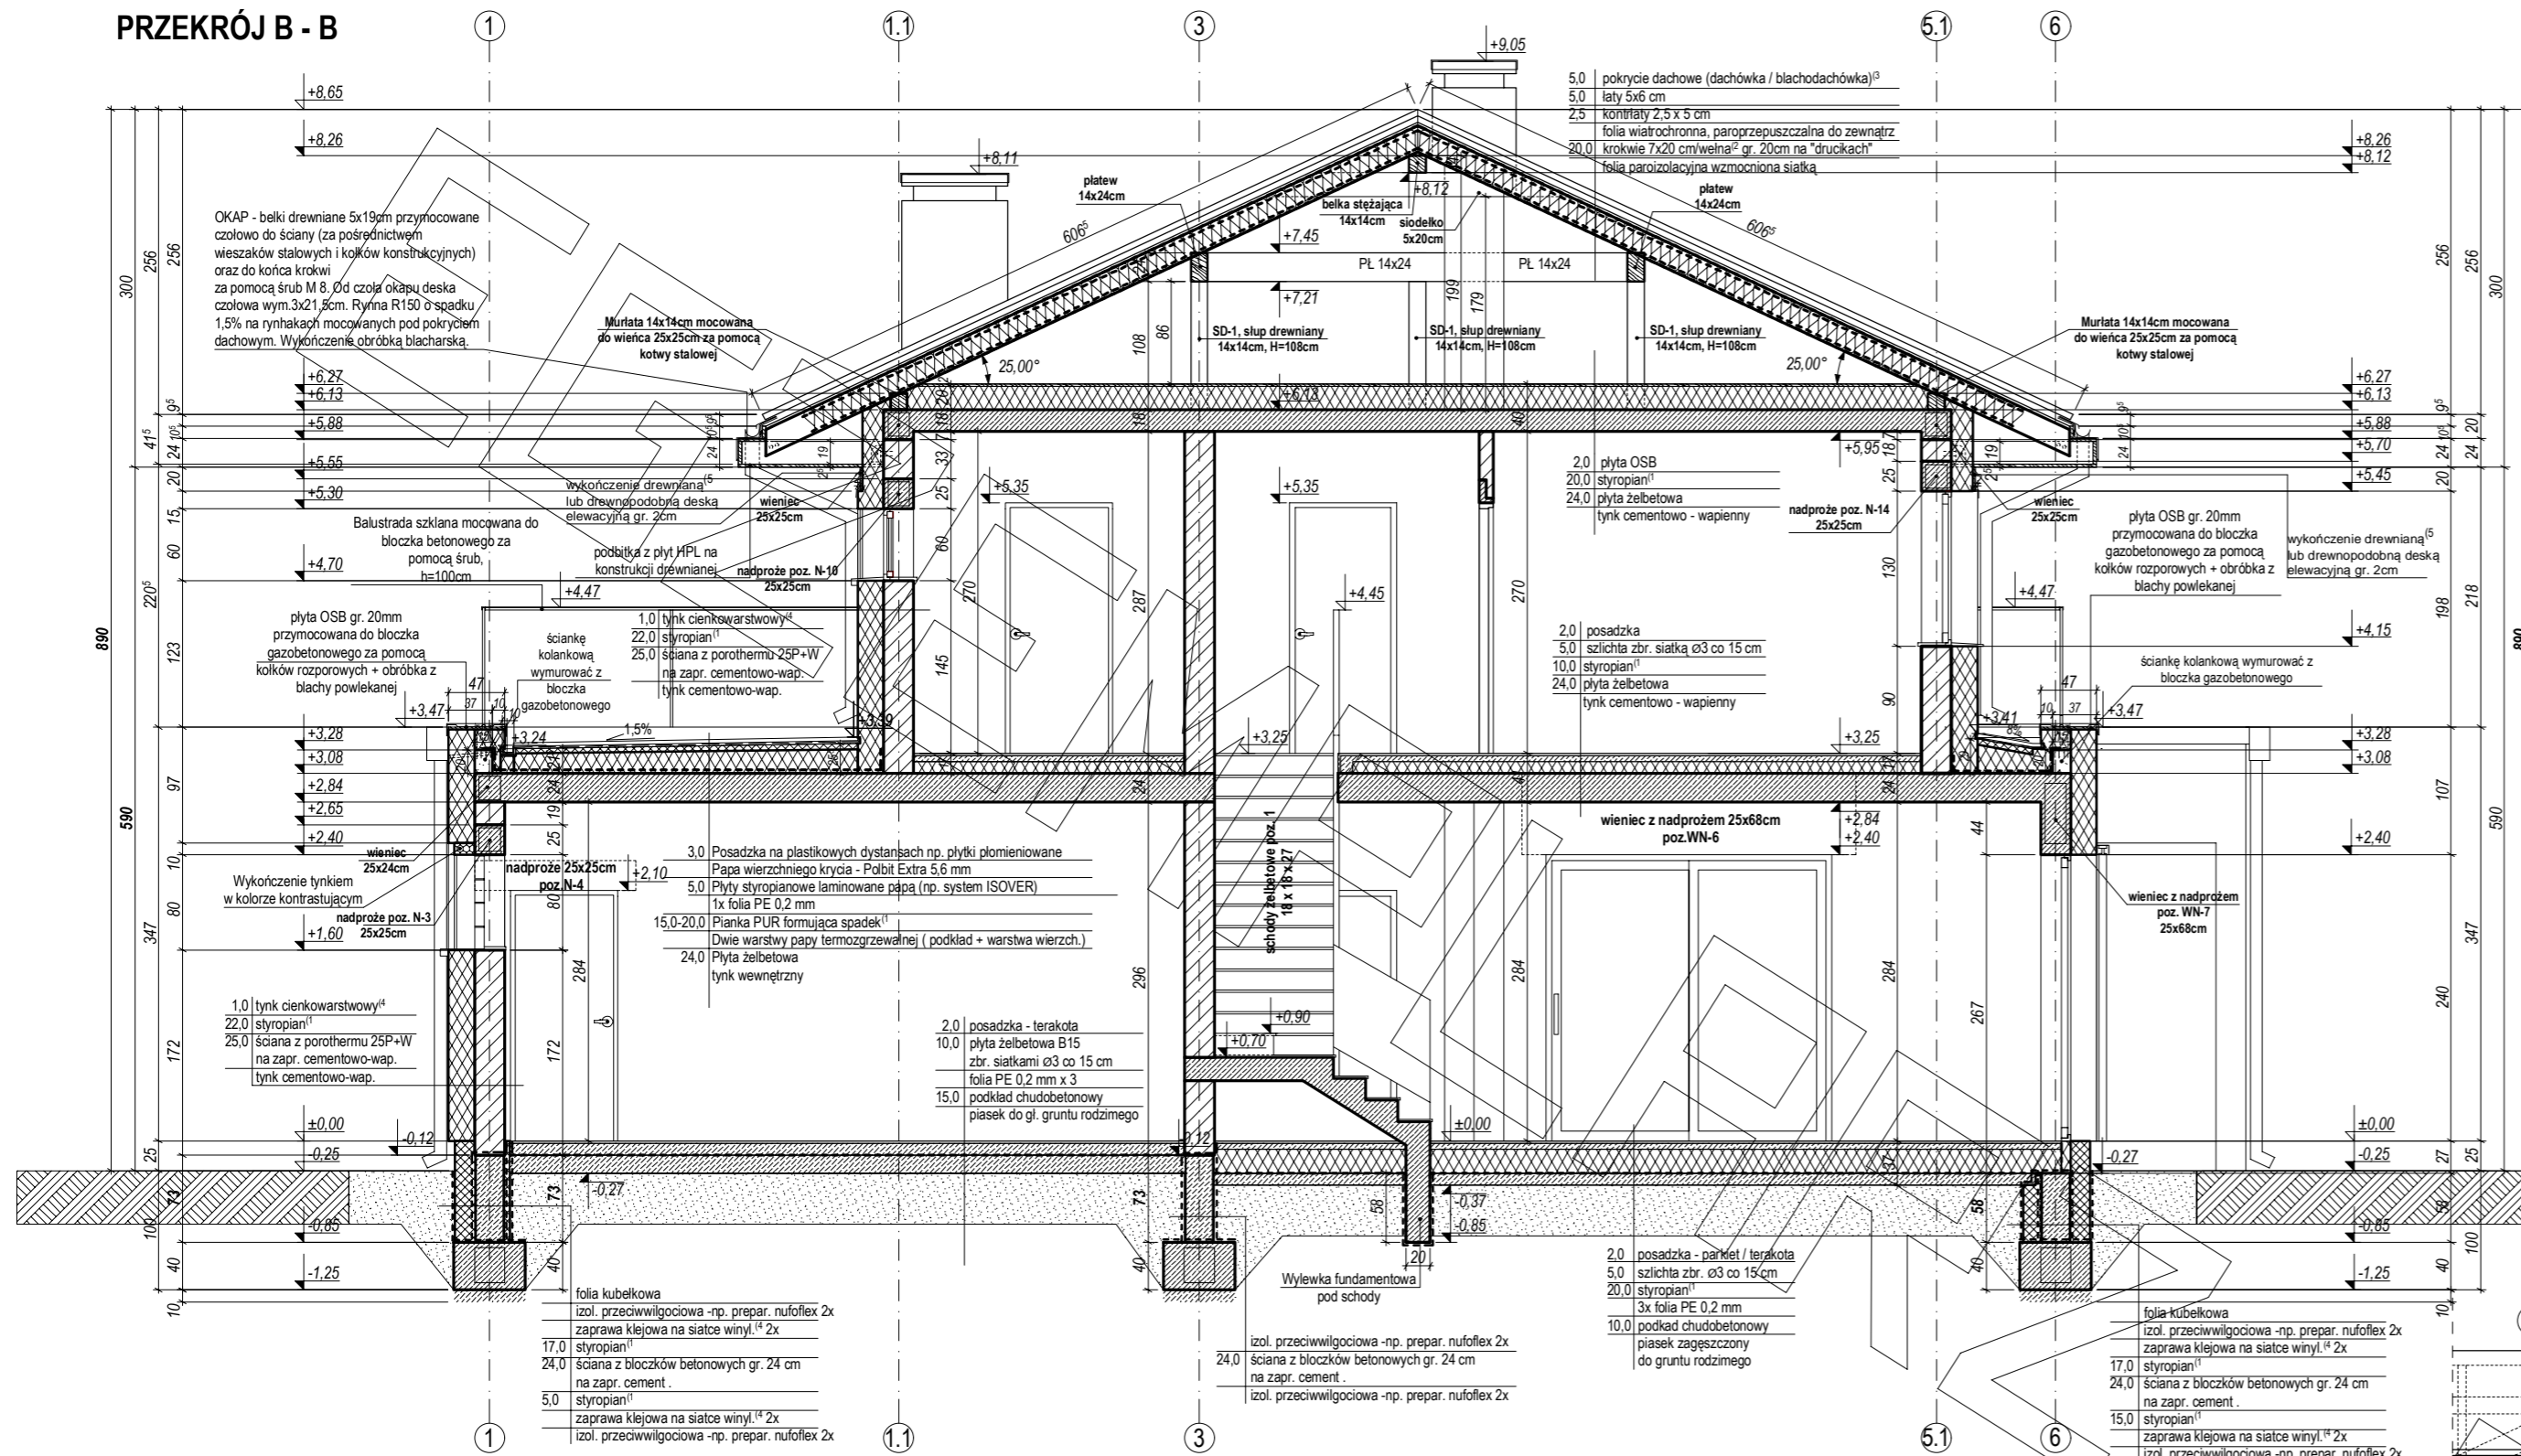


PRZEKRÓJ

PRZEKRÓJ C - C

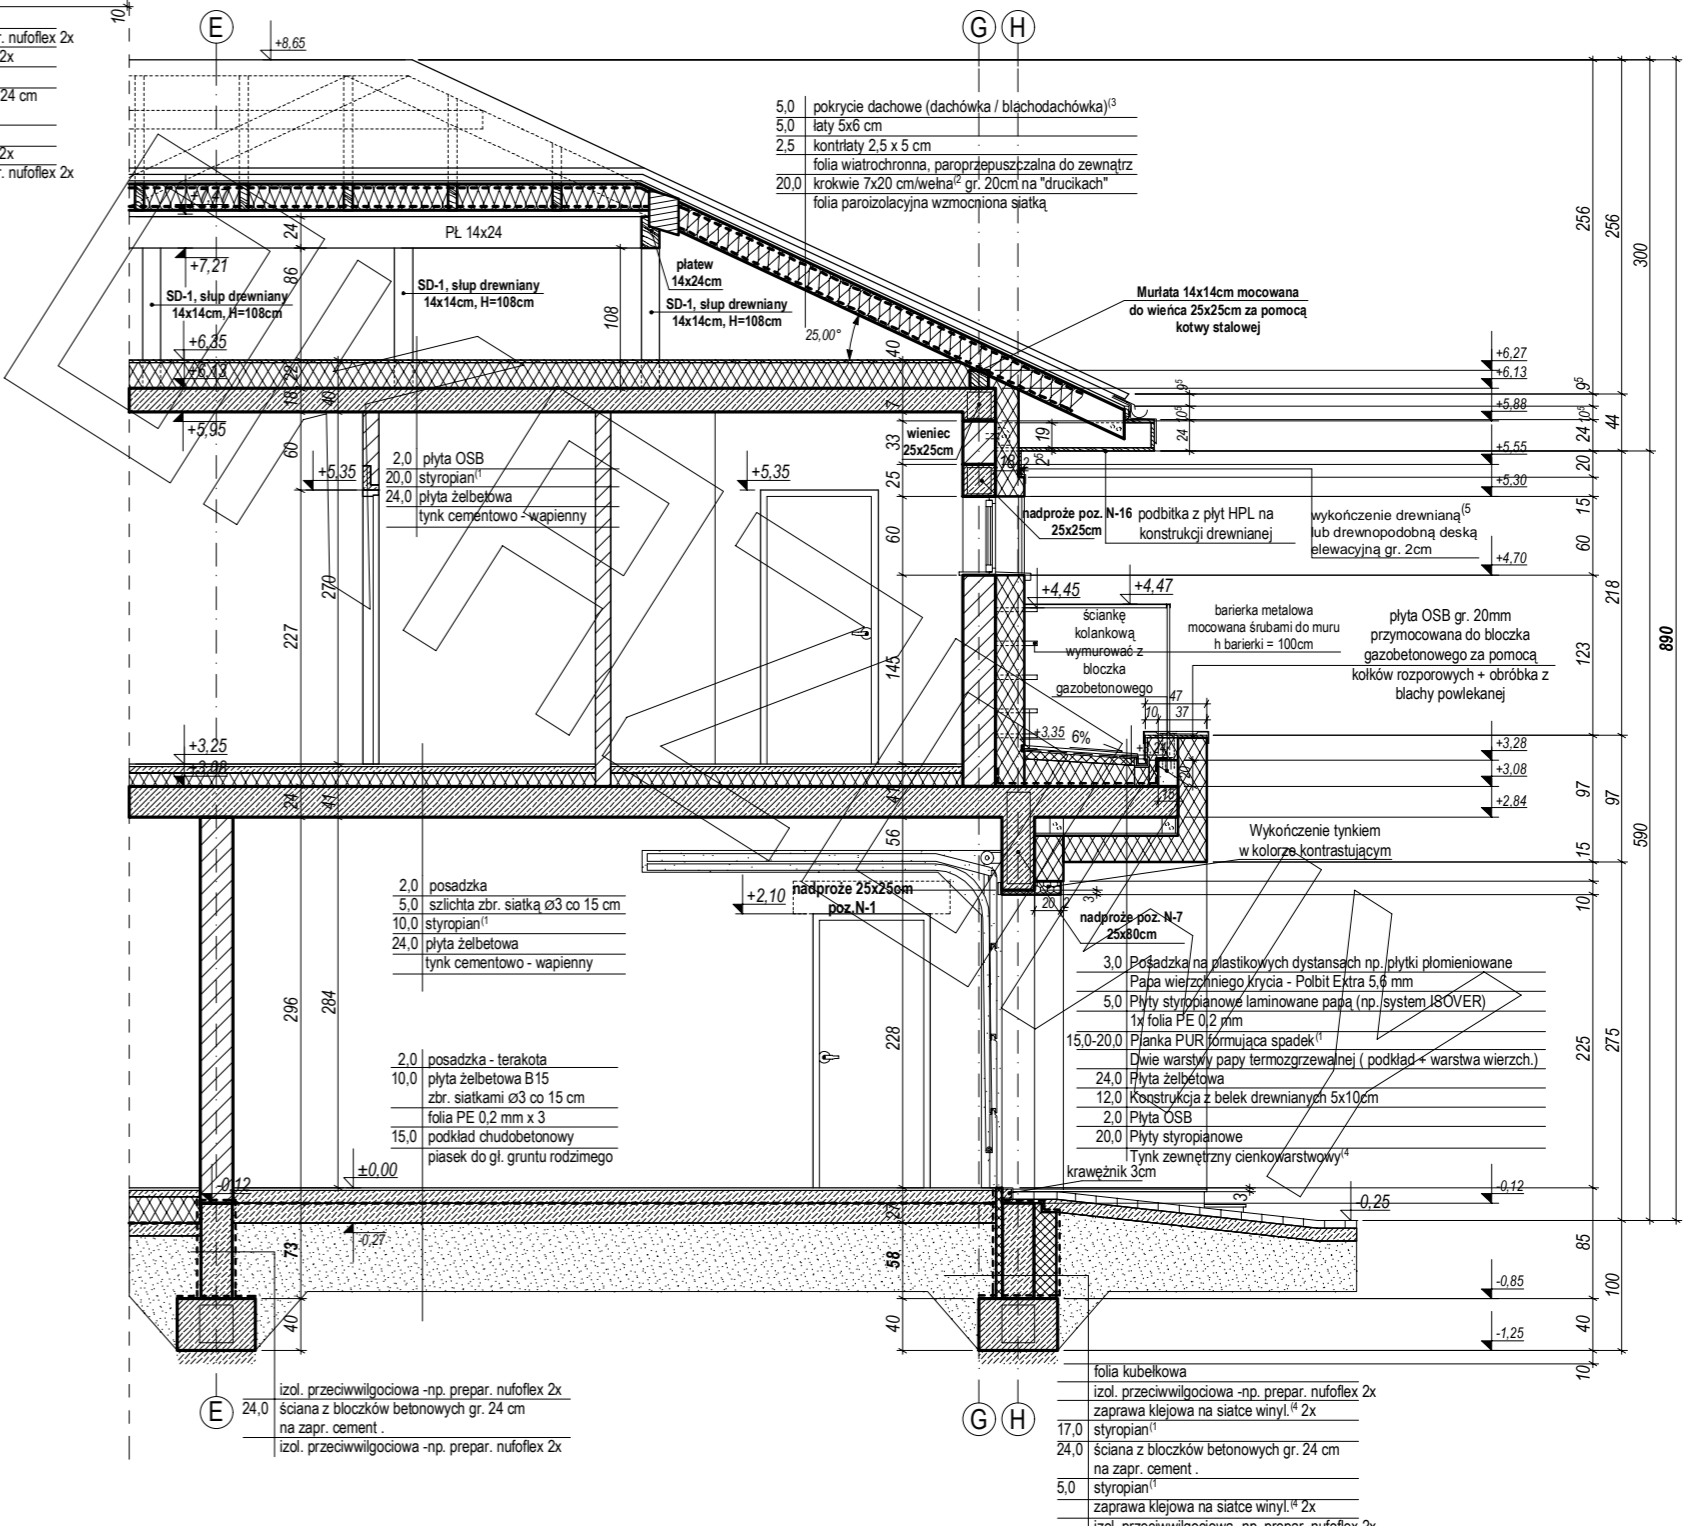

ELEWACJE

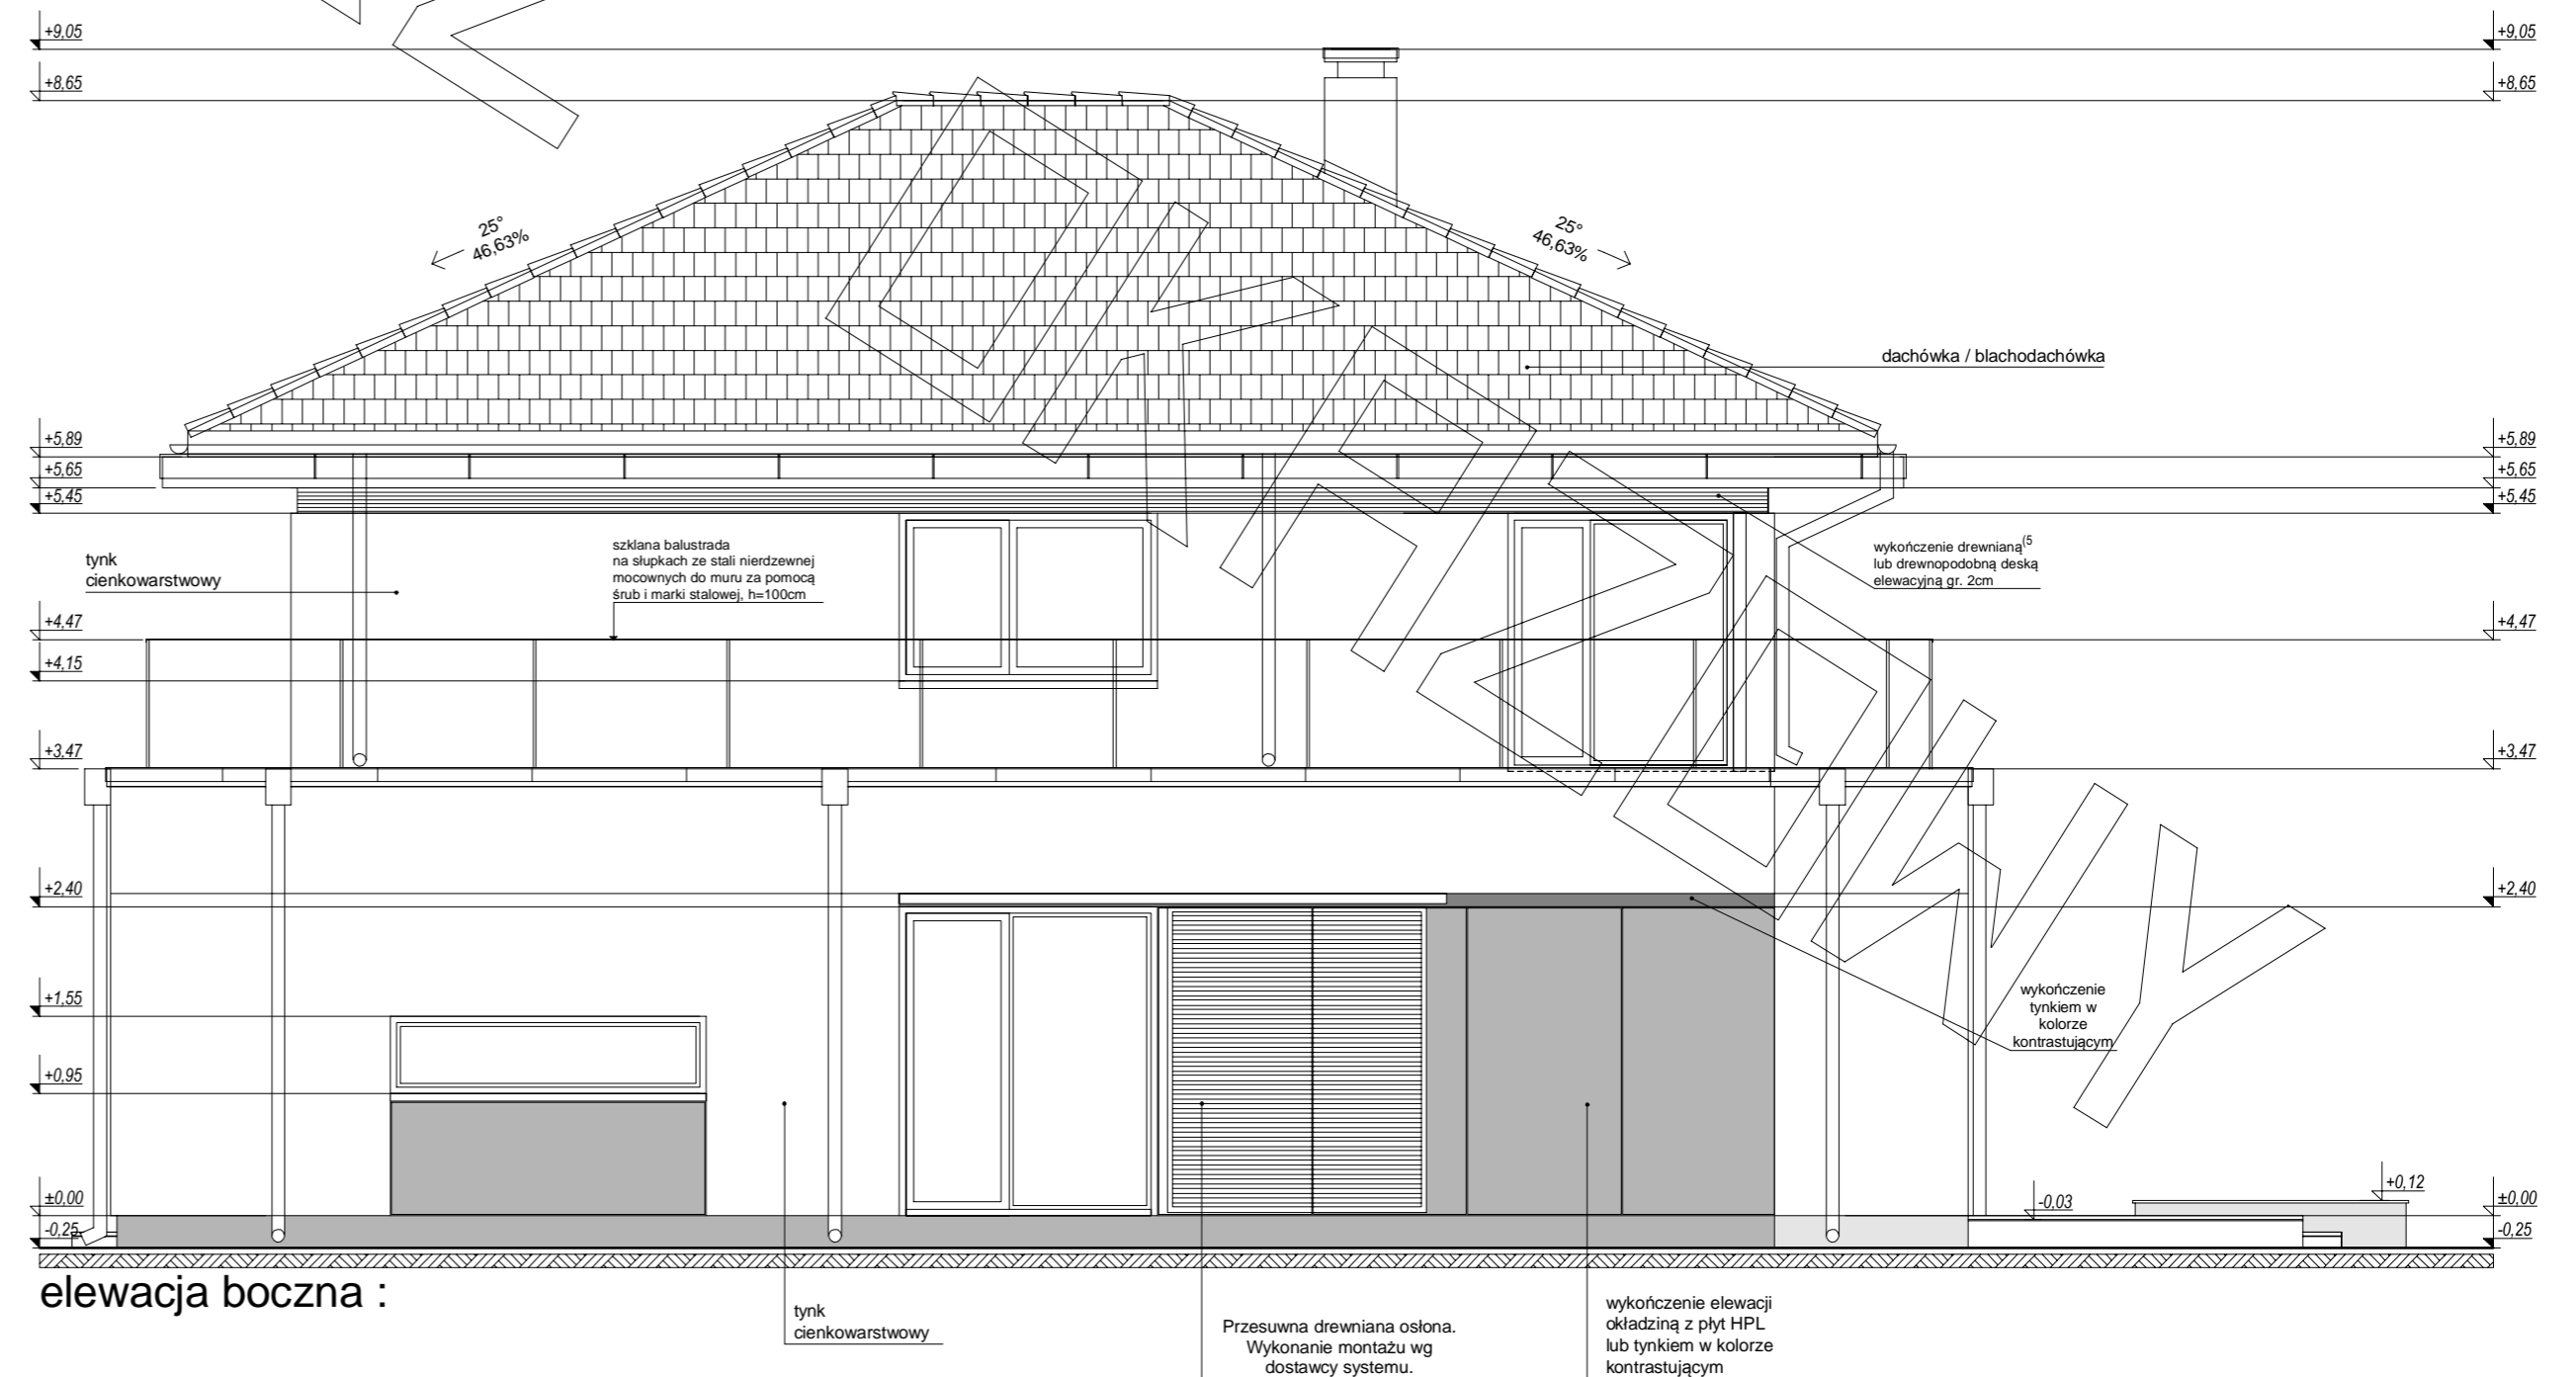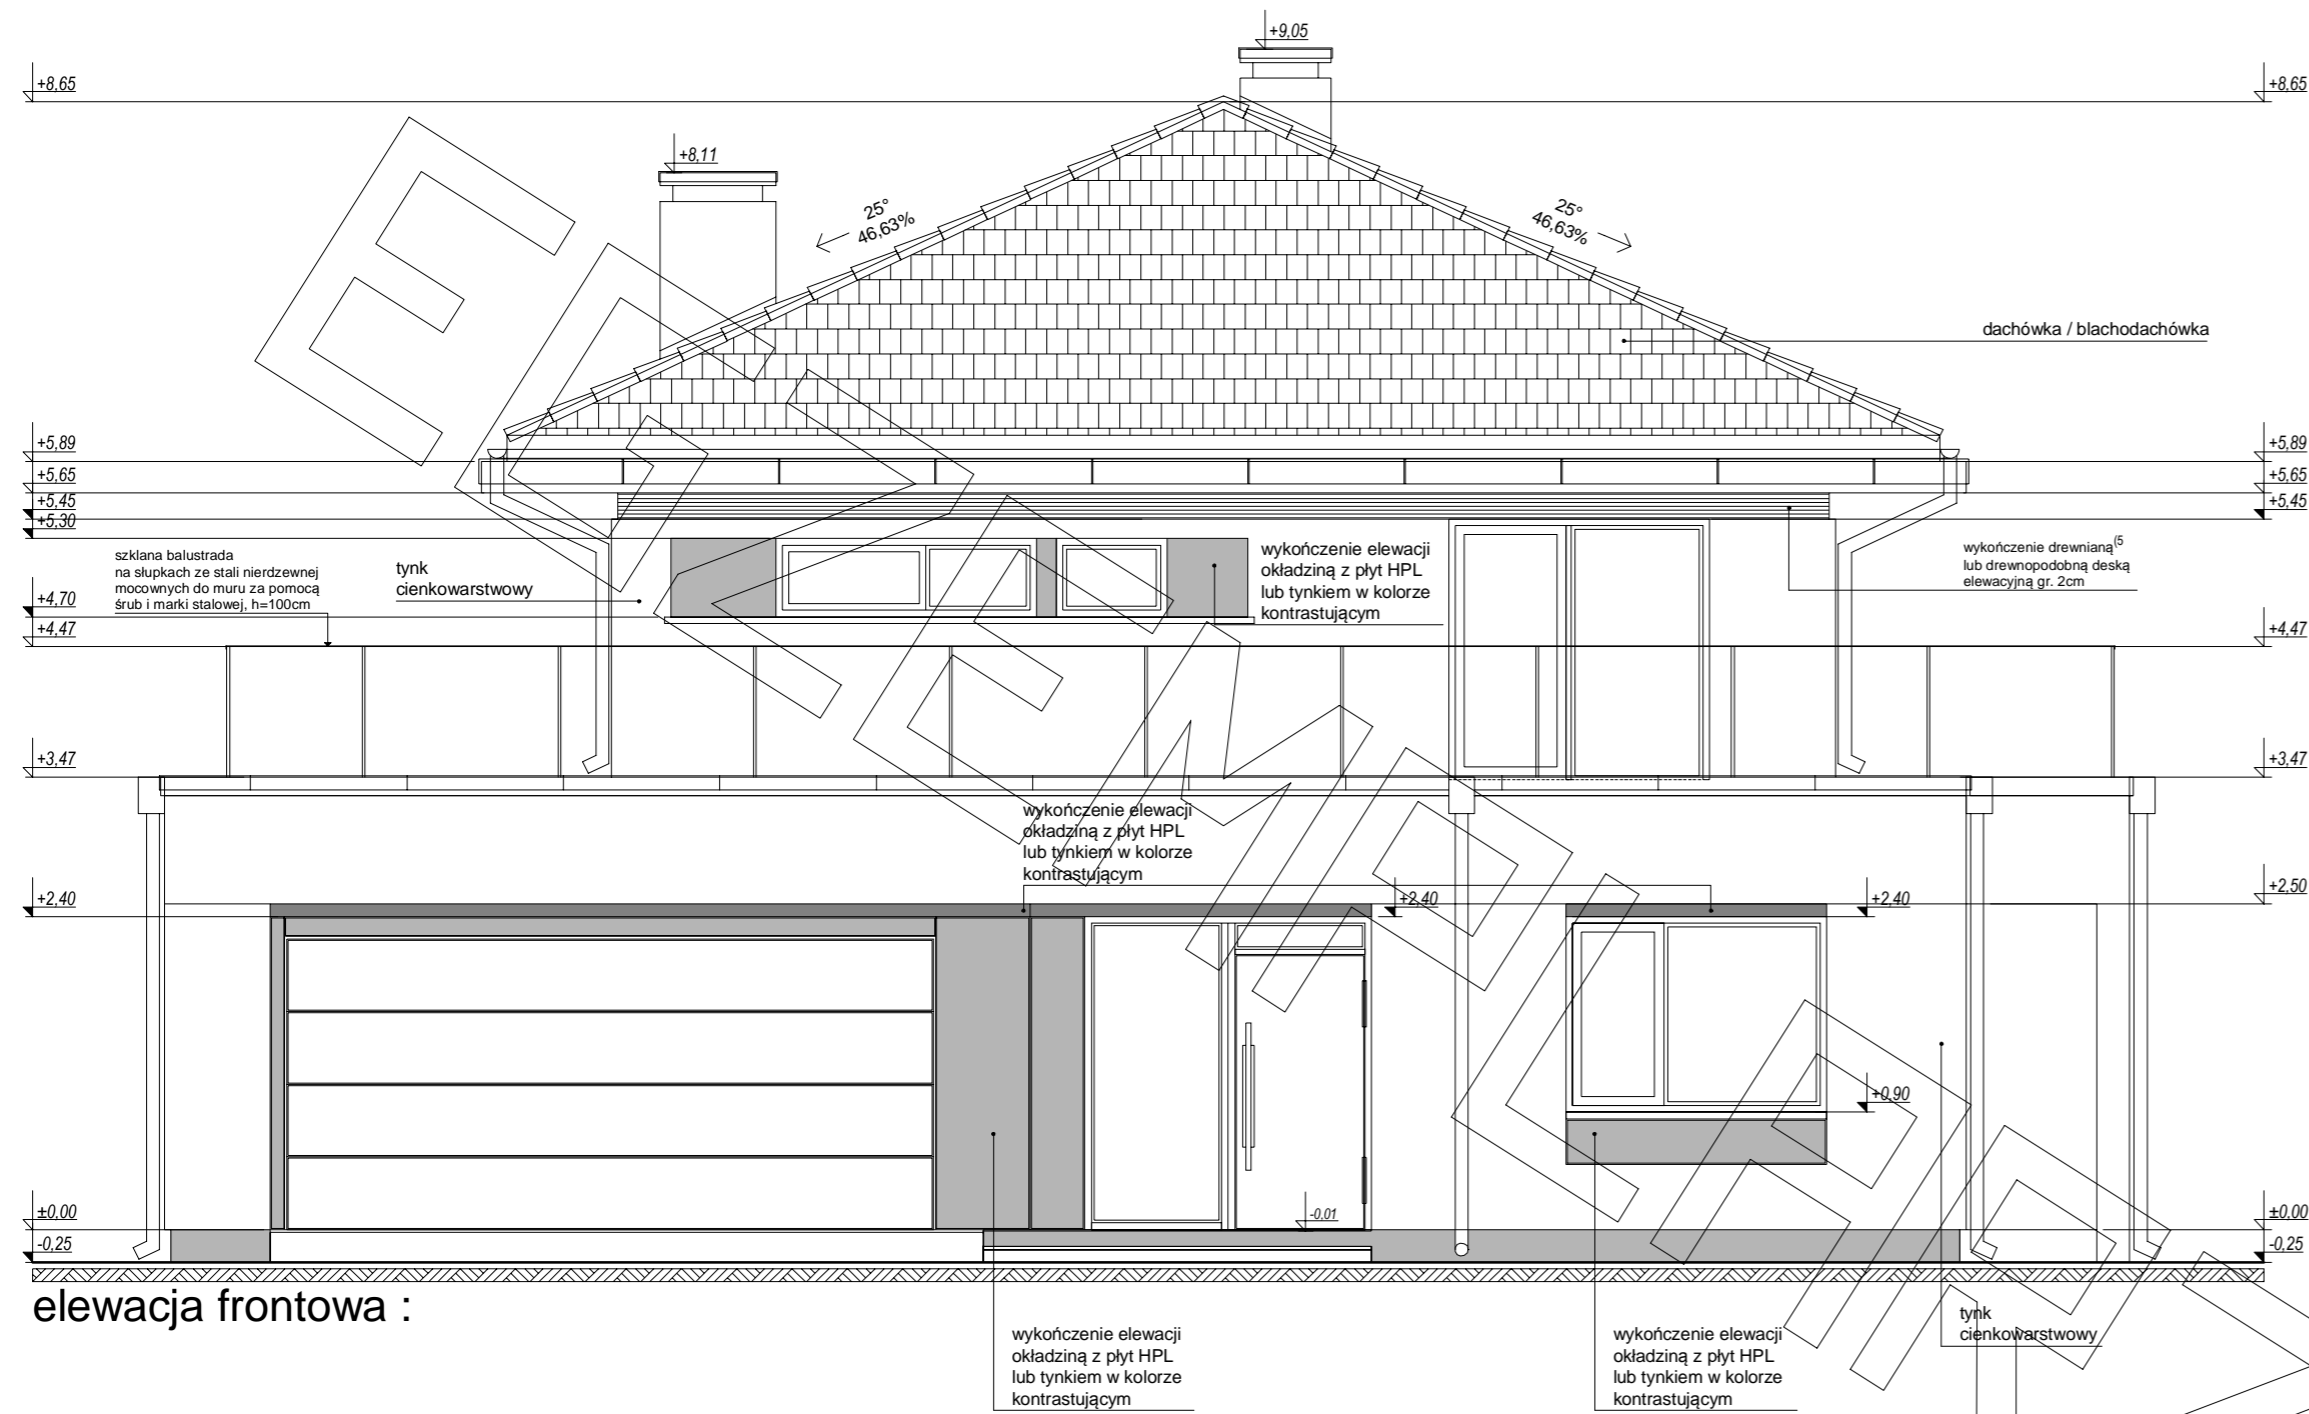

ELEWACJE

