



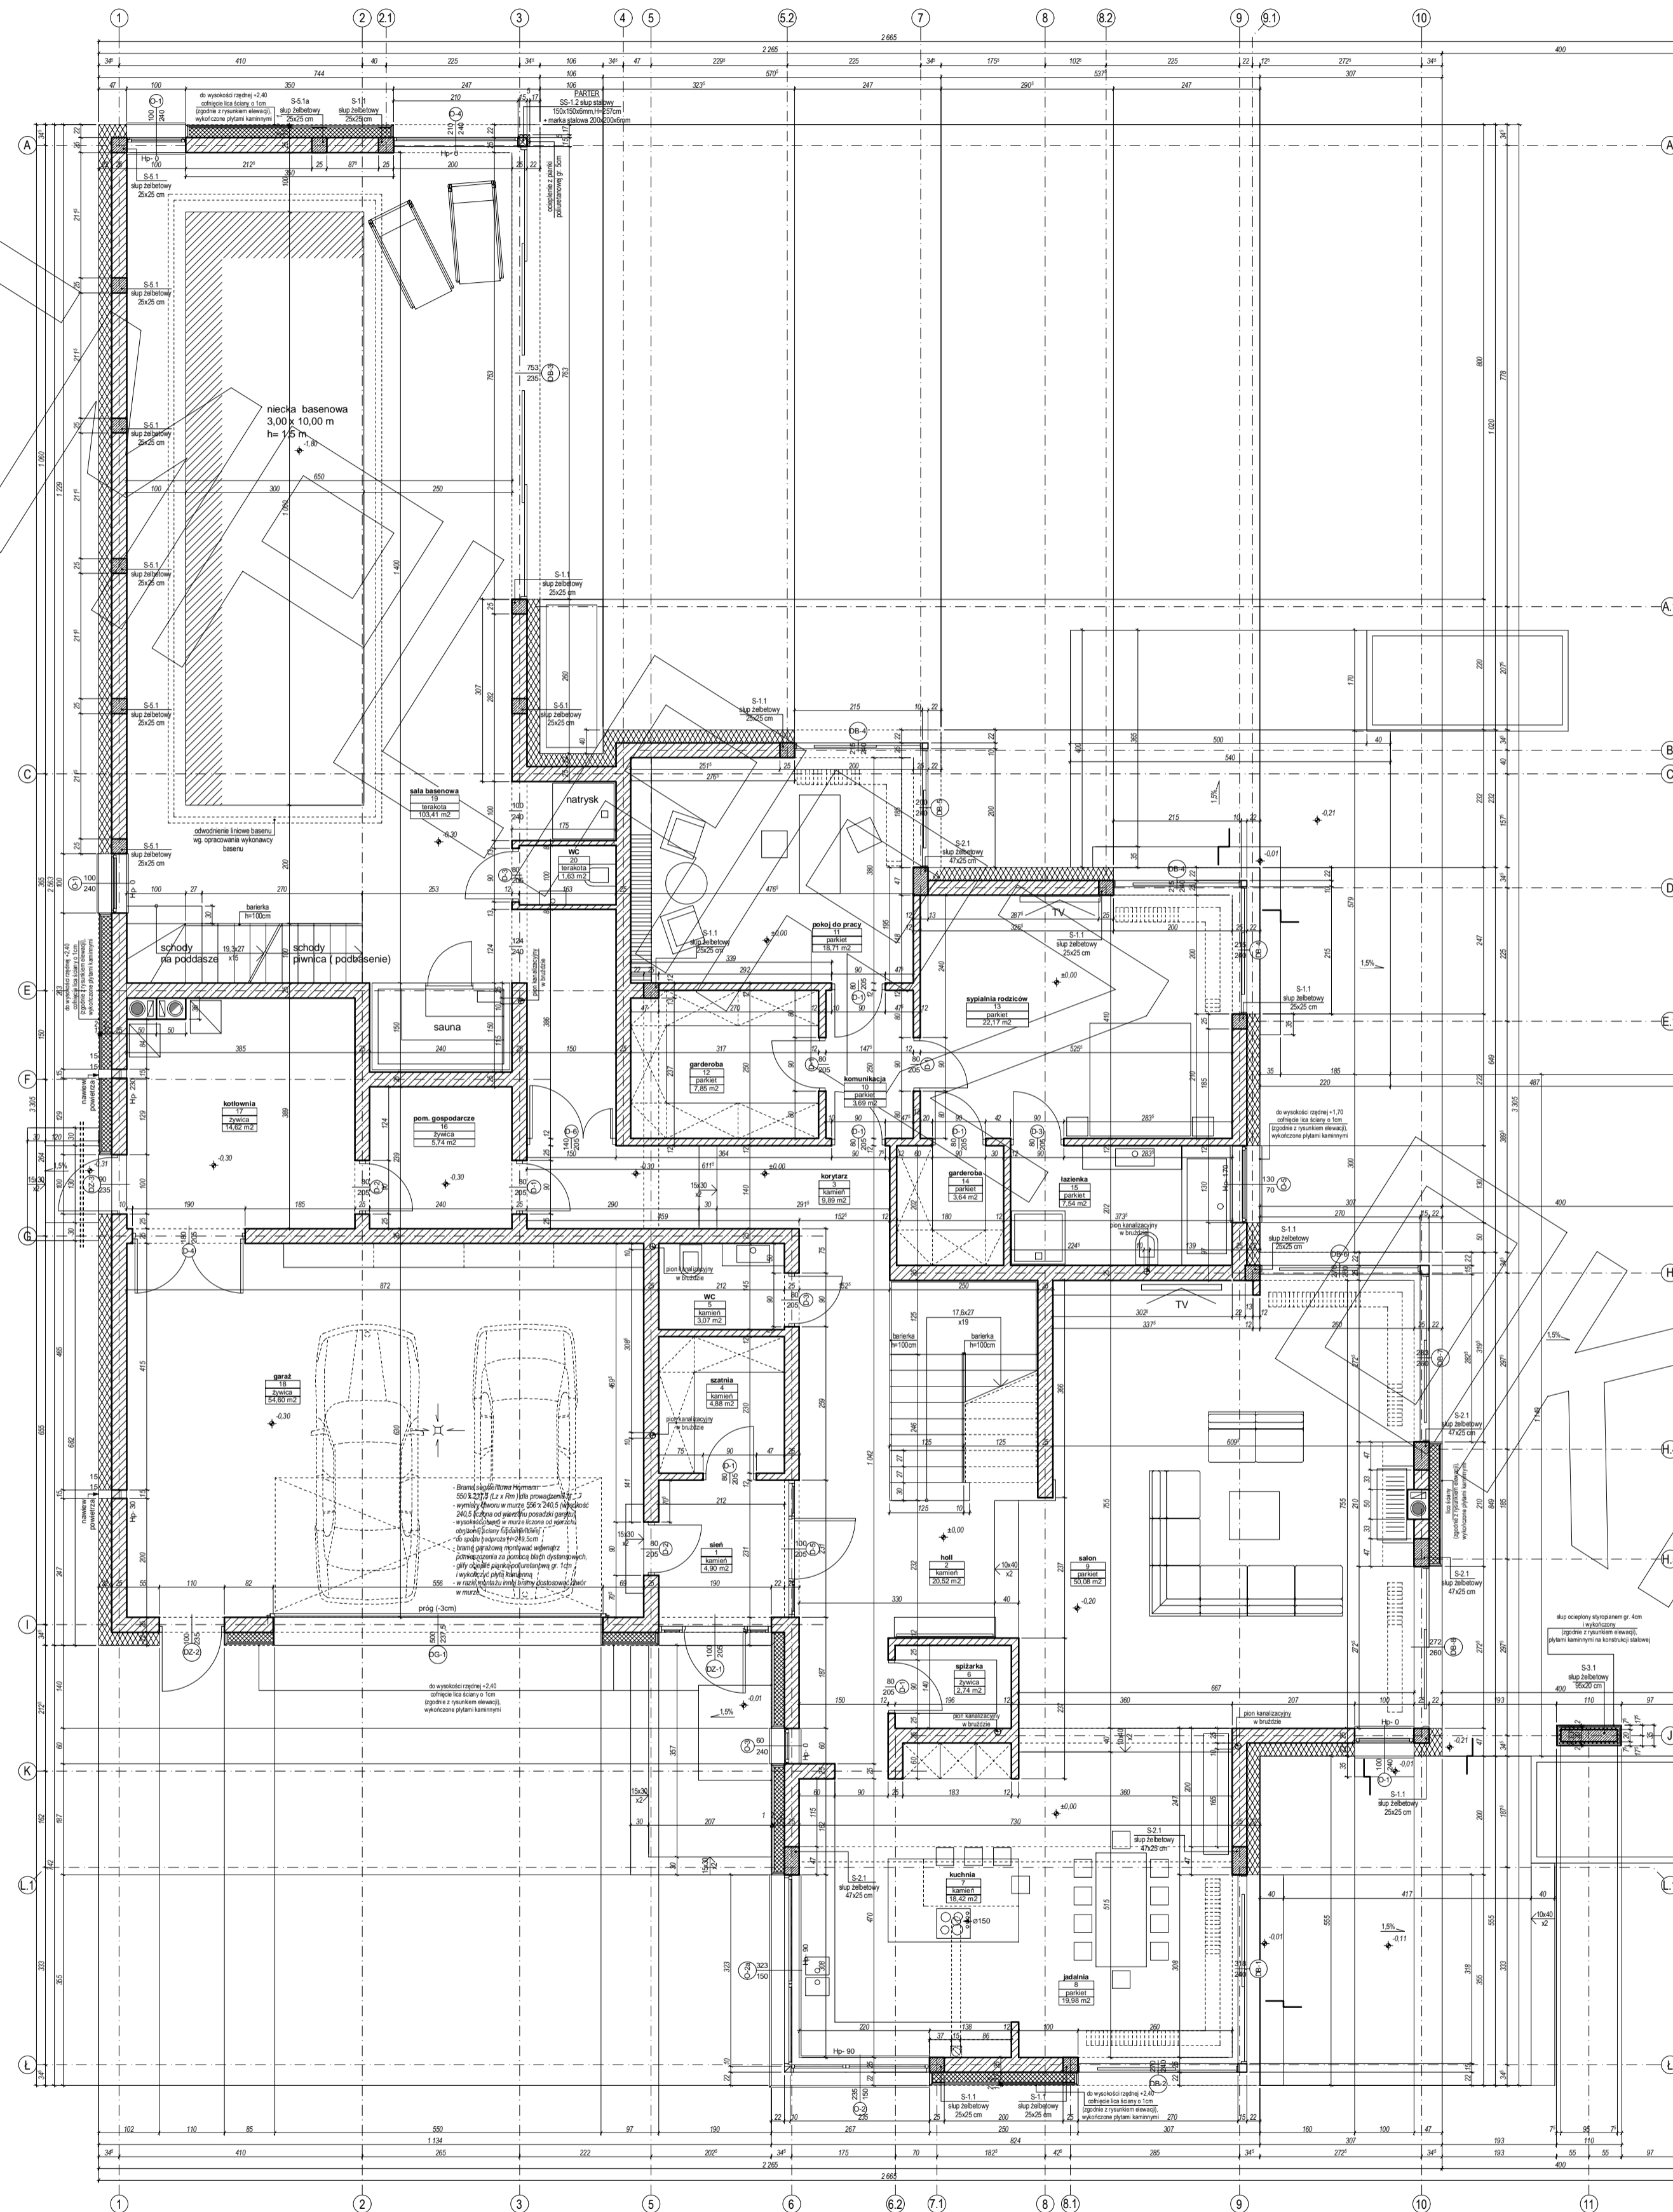
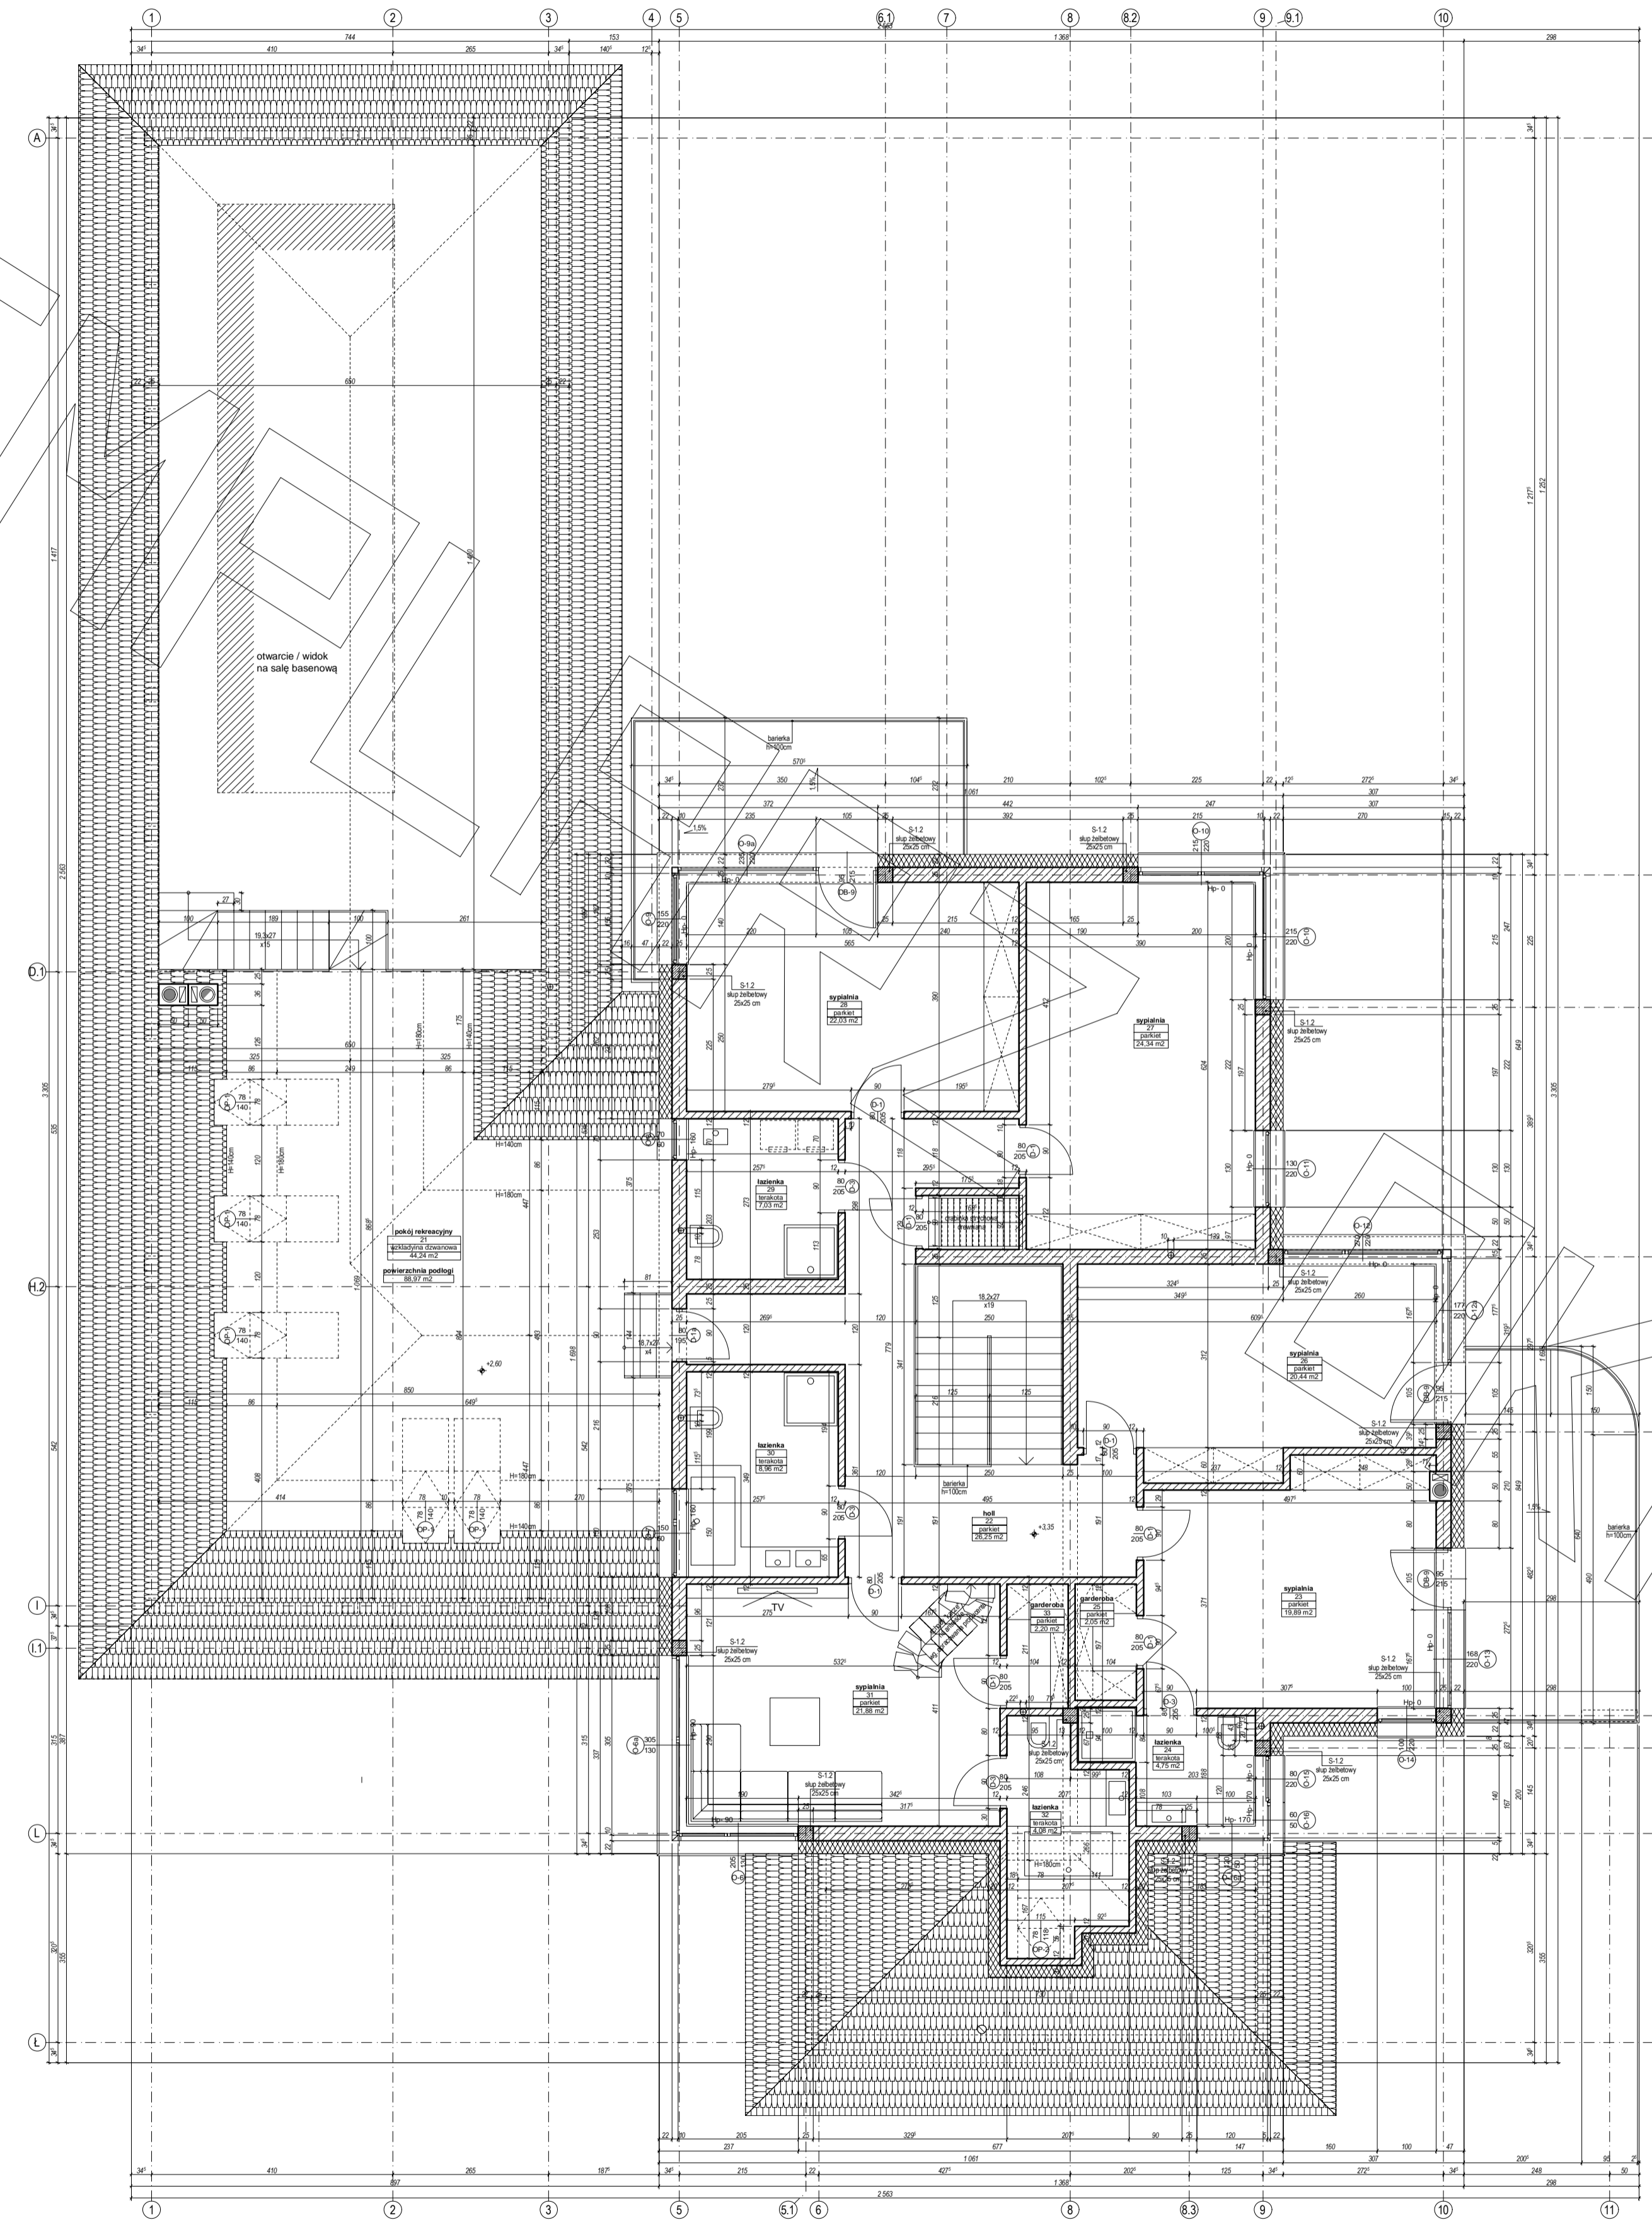
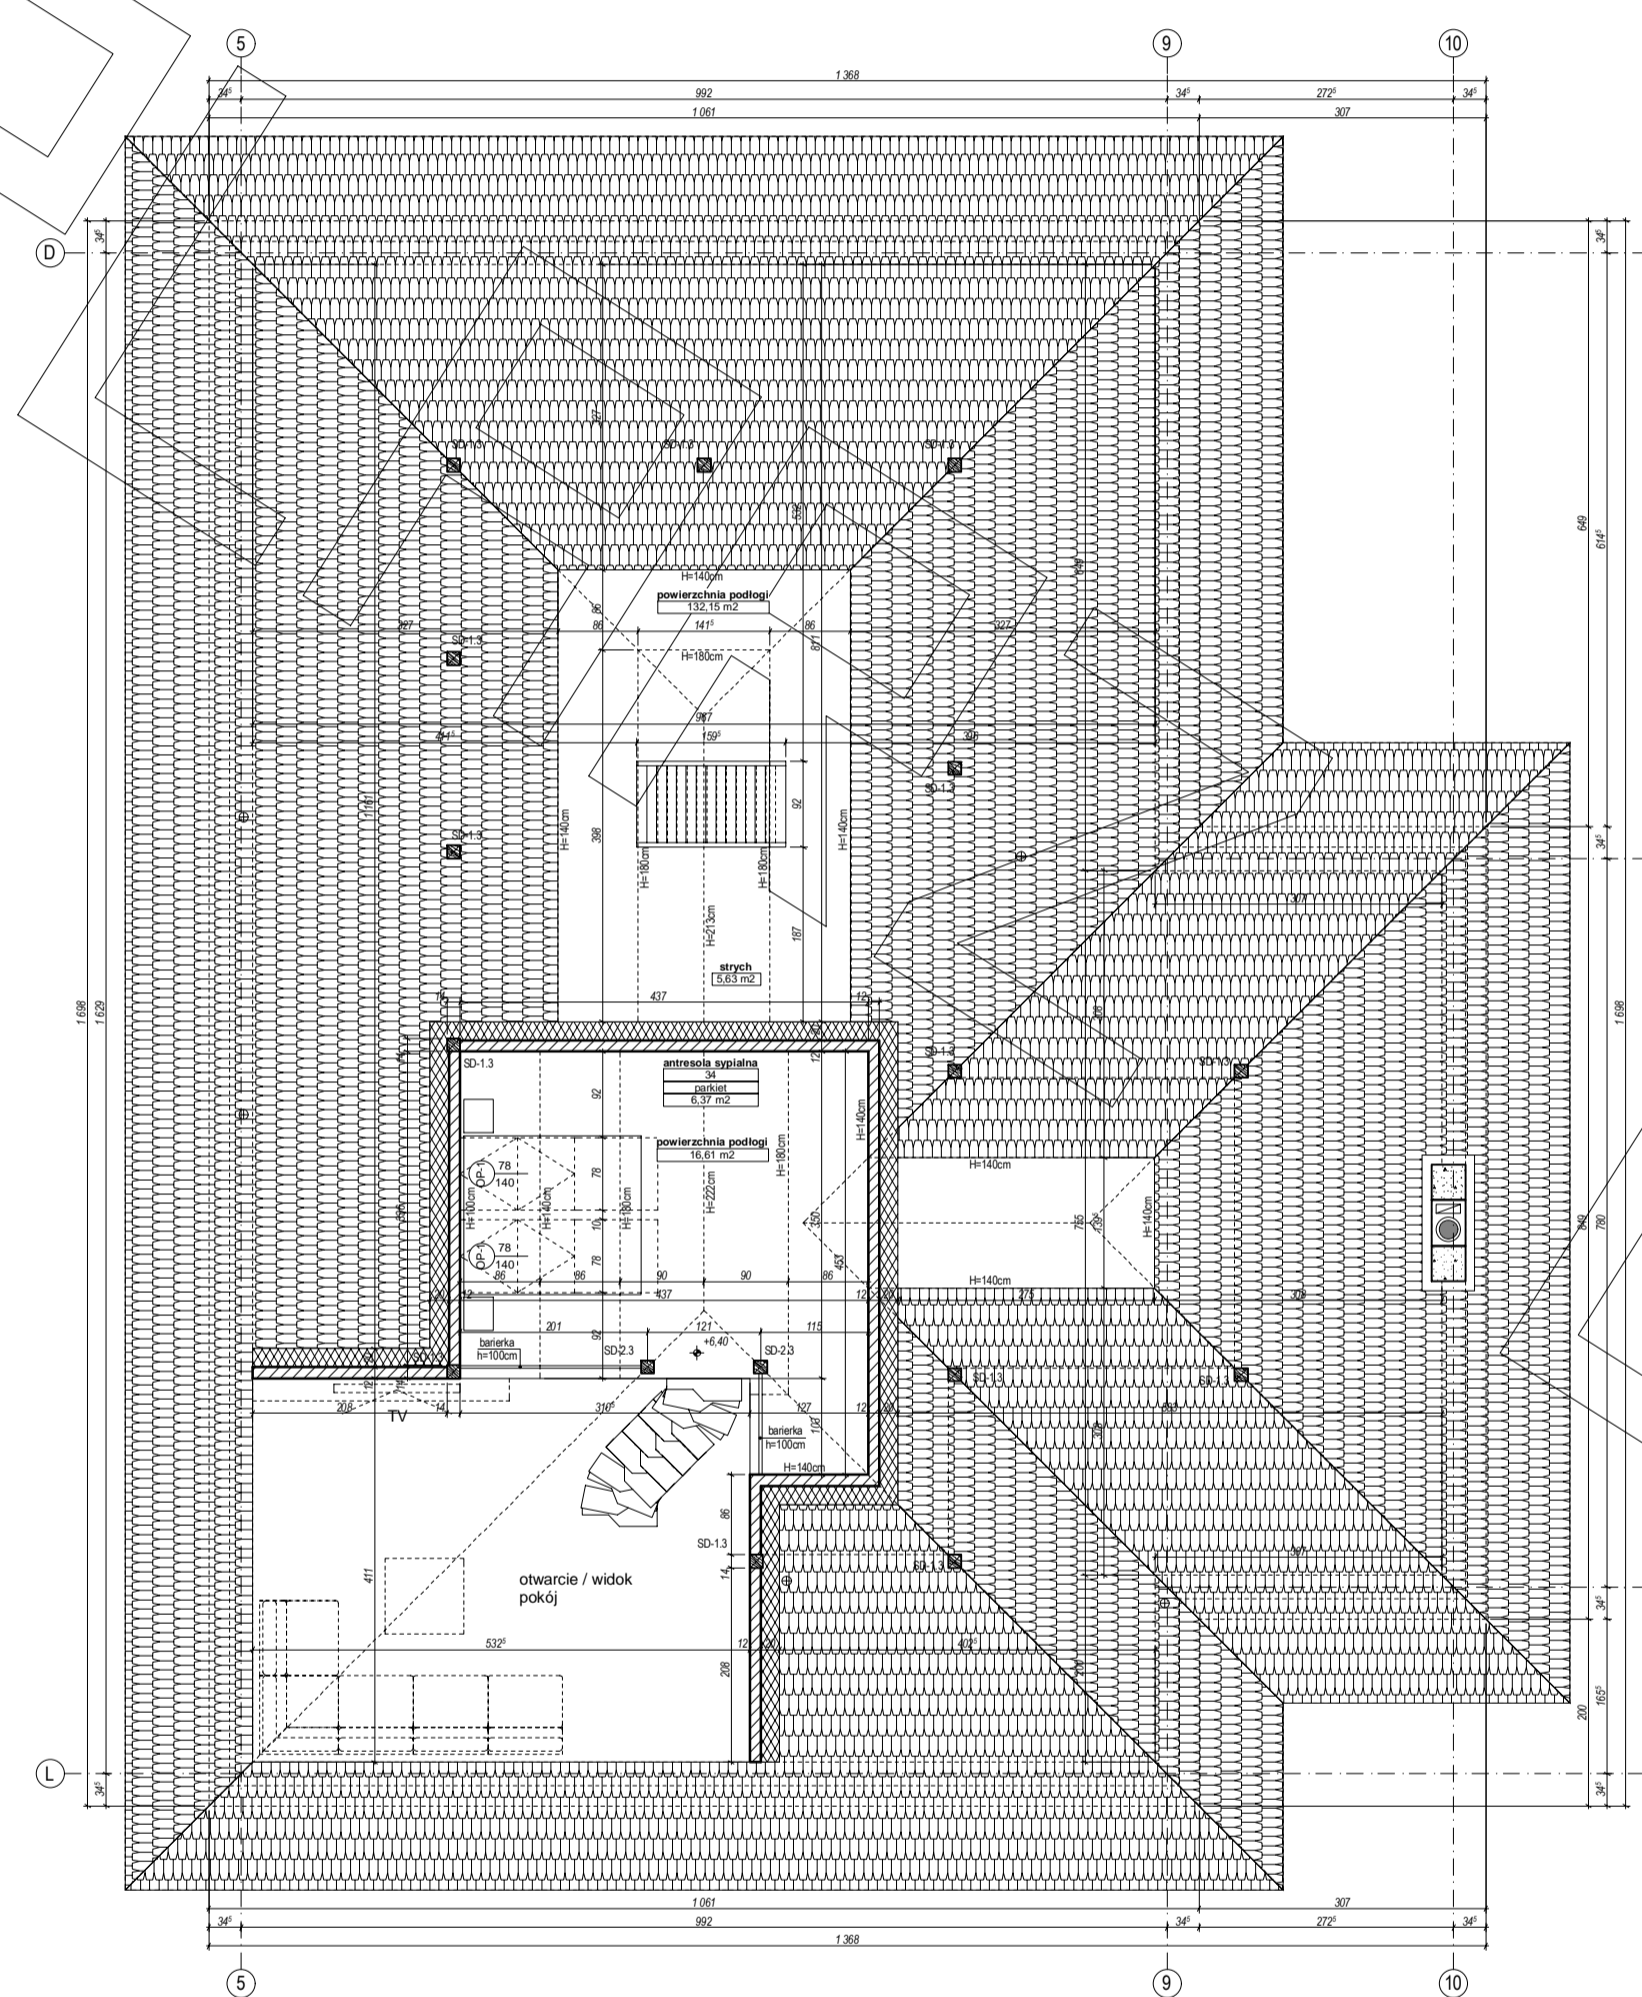


# RZUT PARTERU

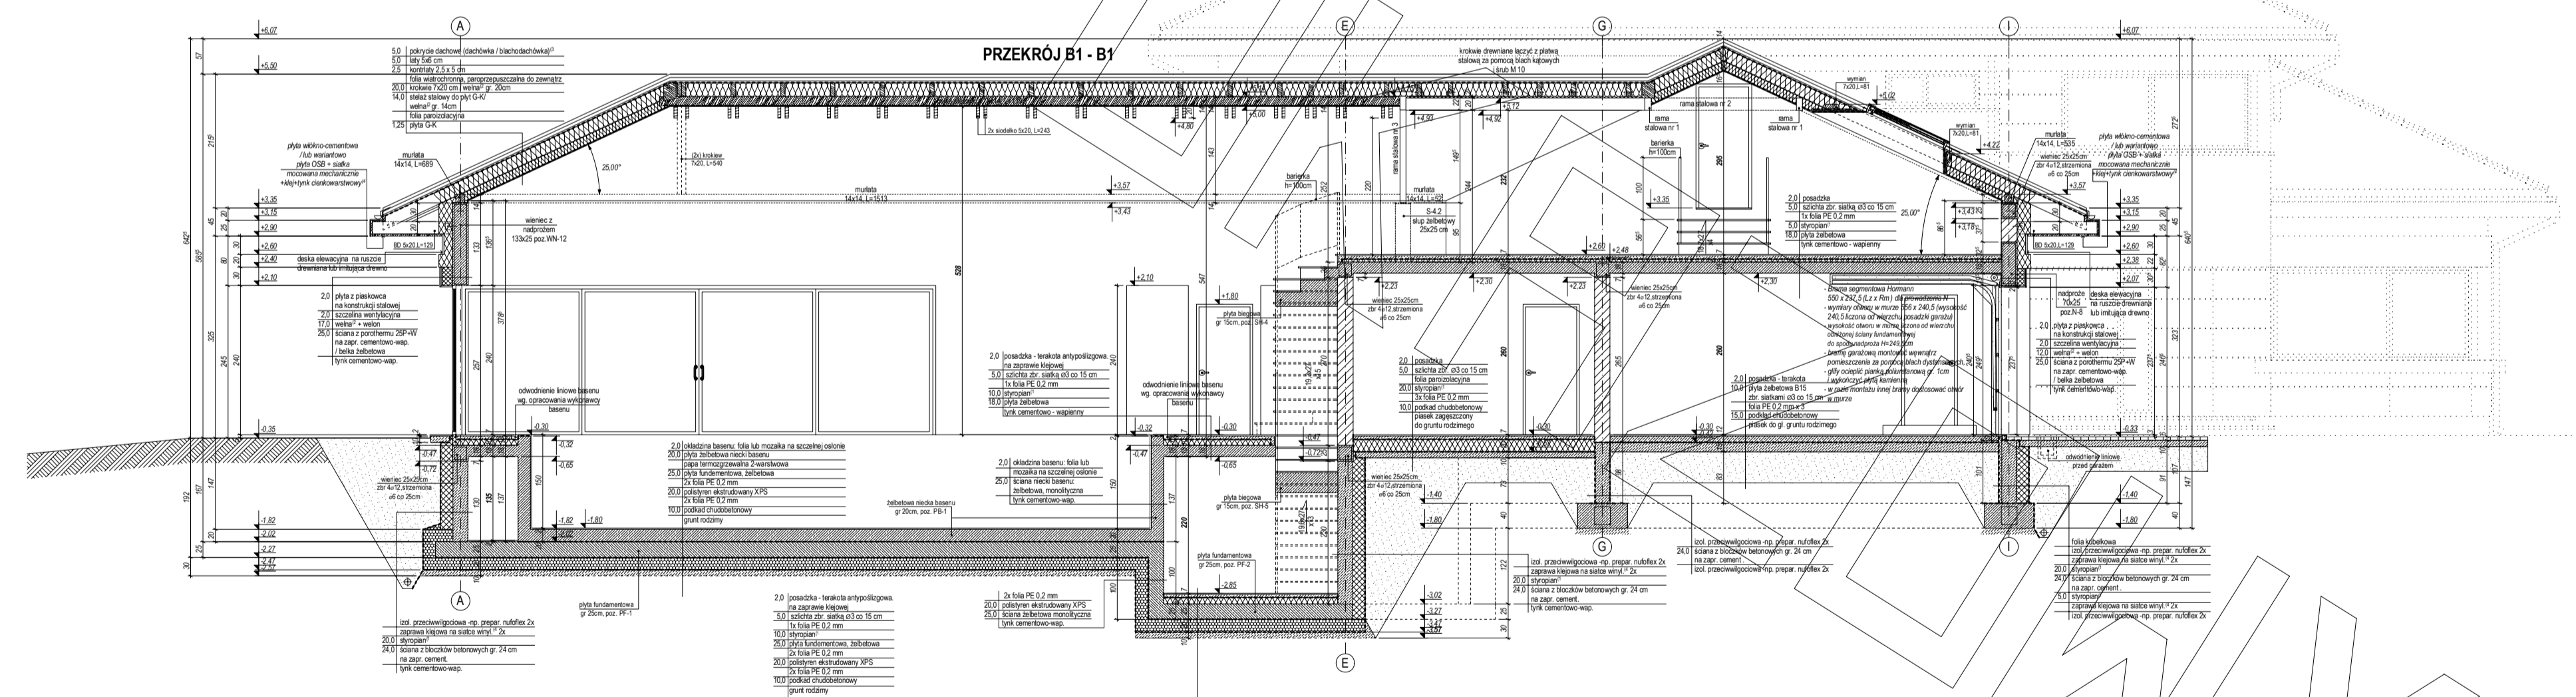


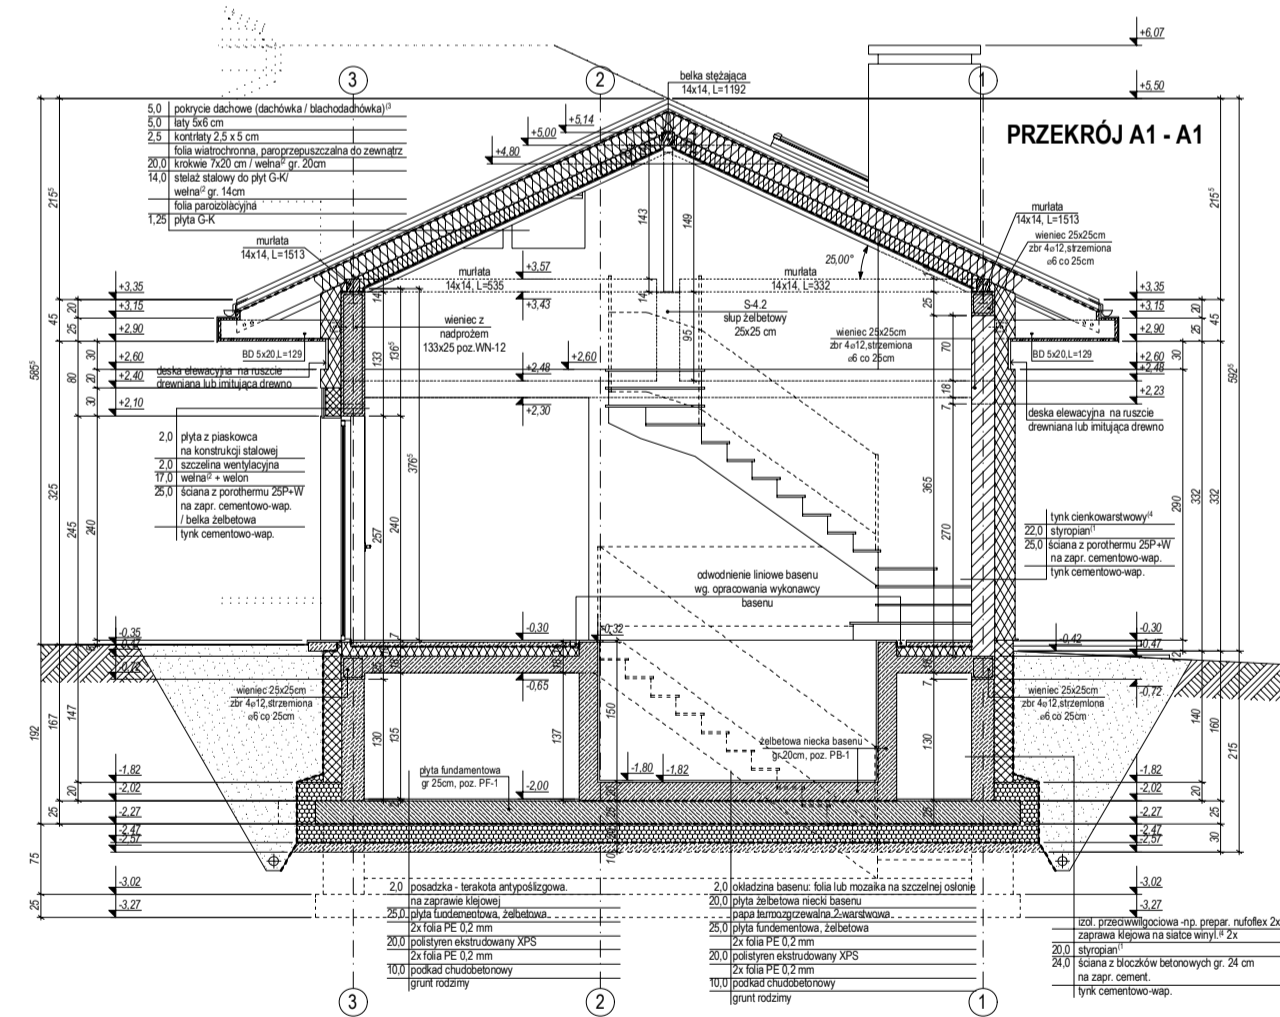

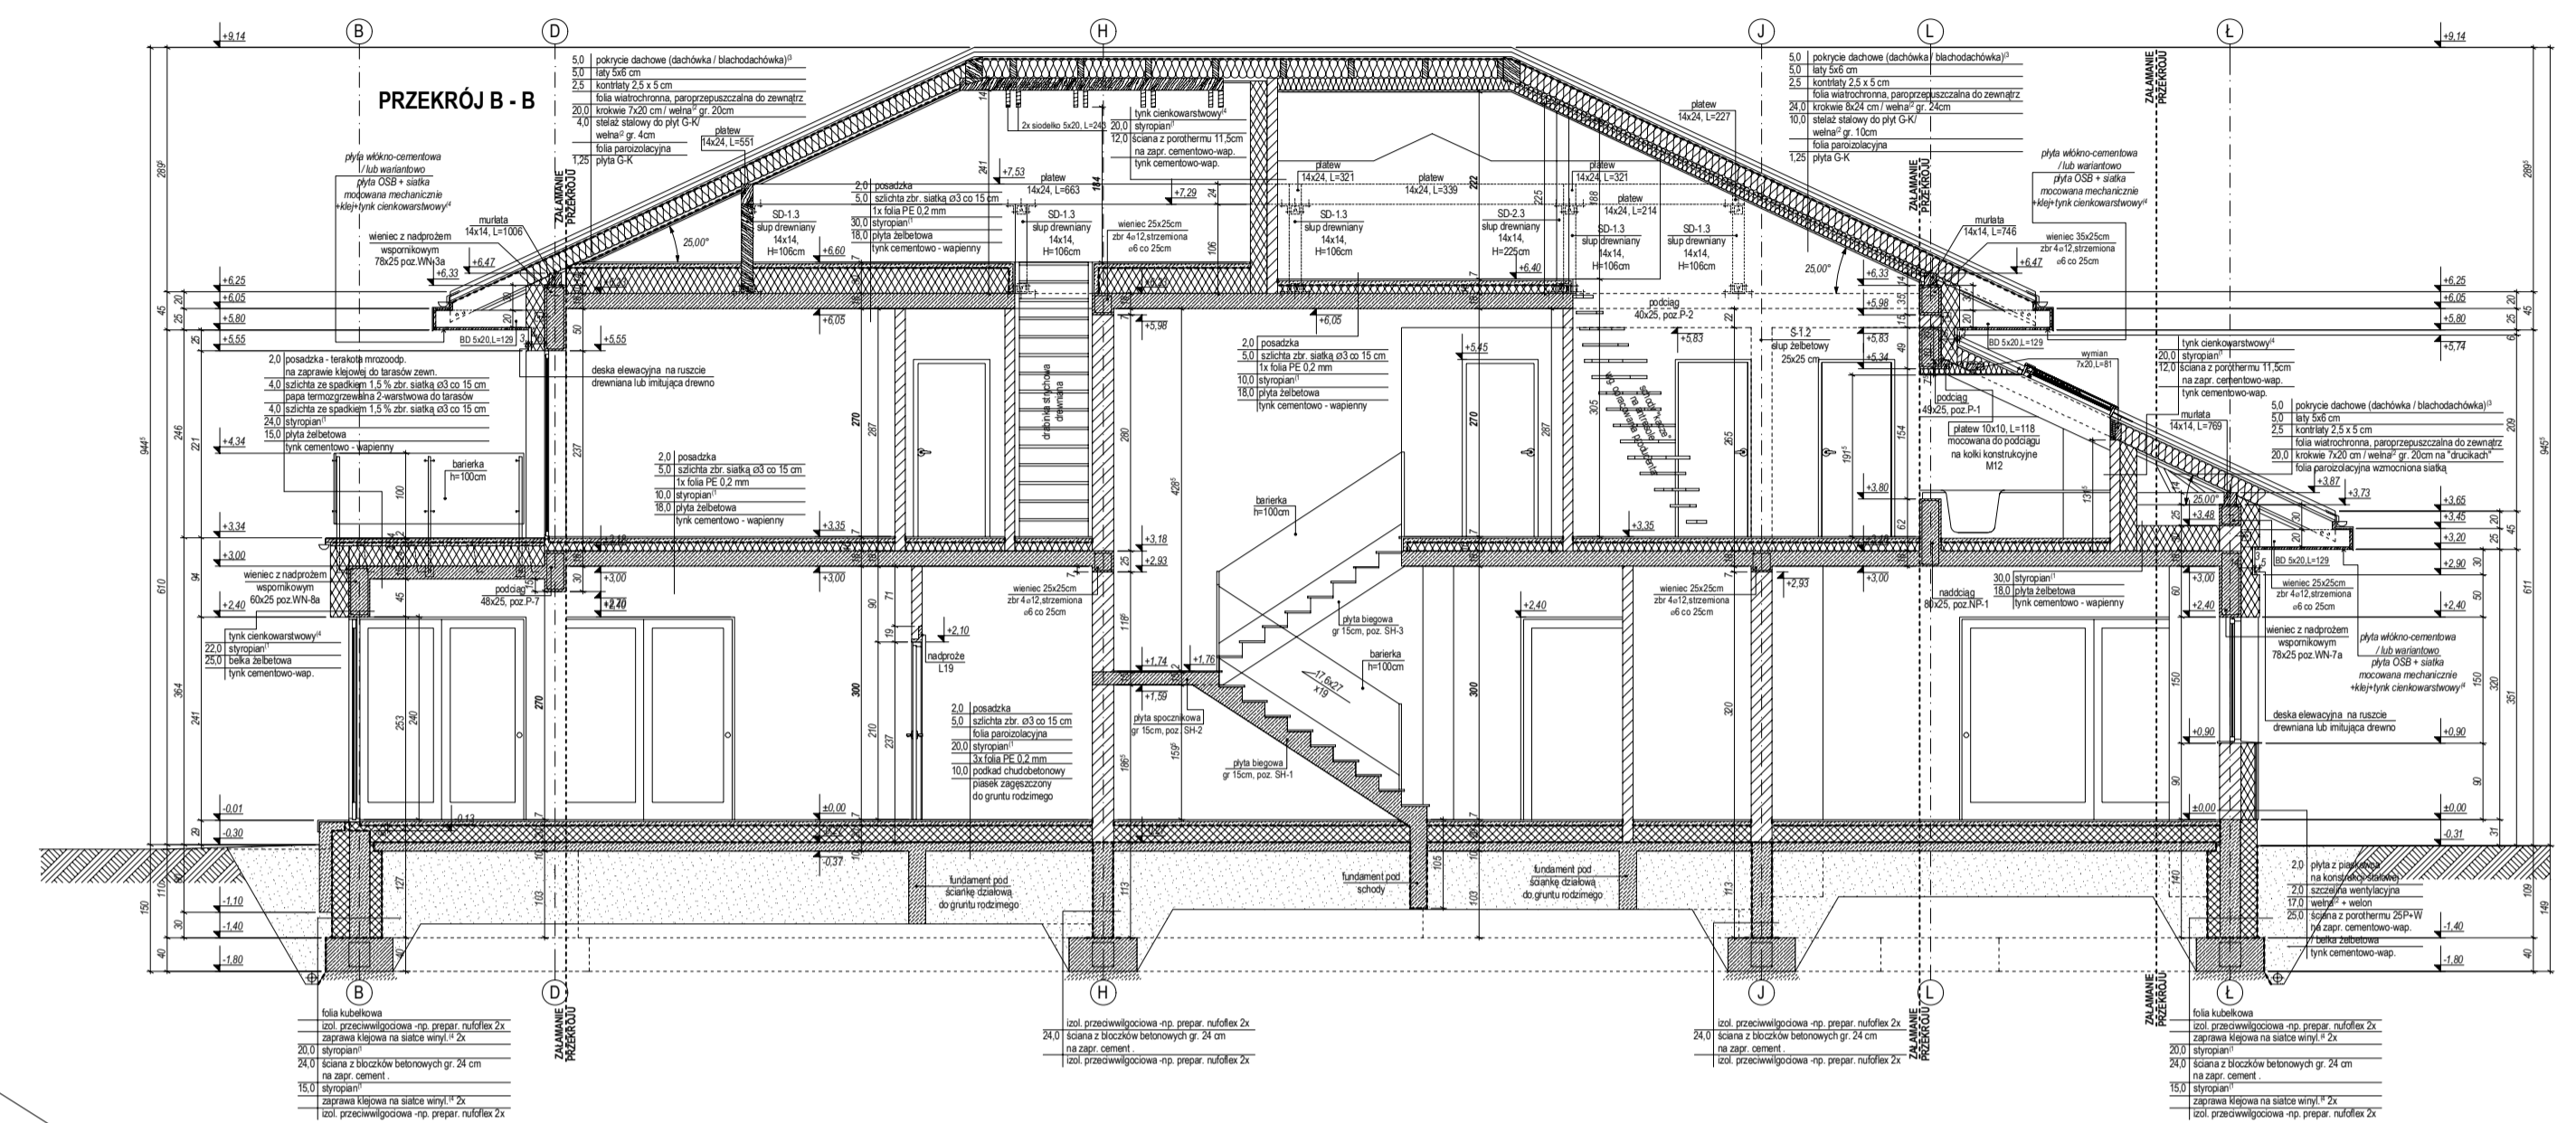


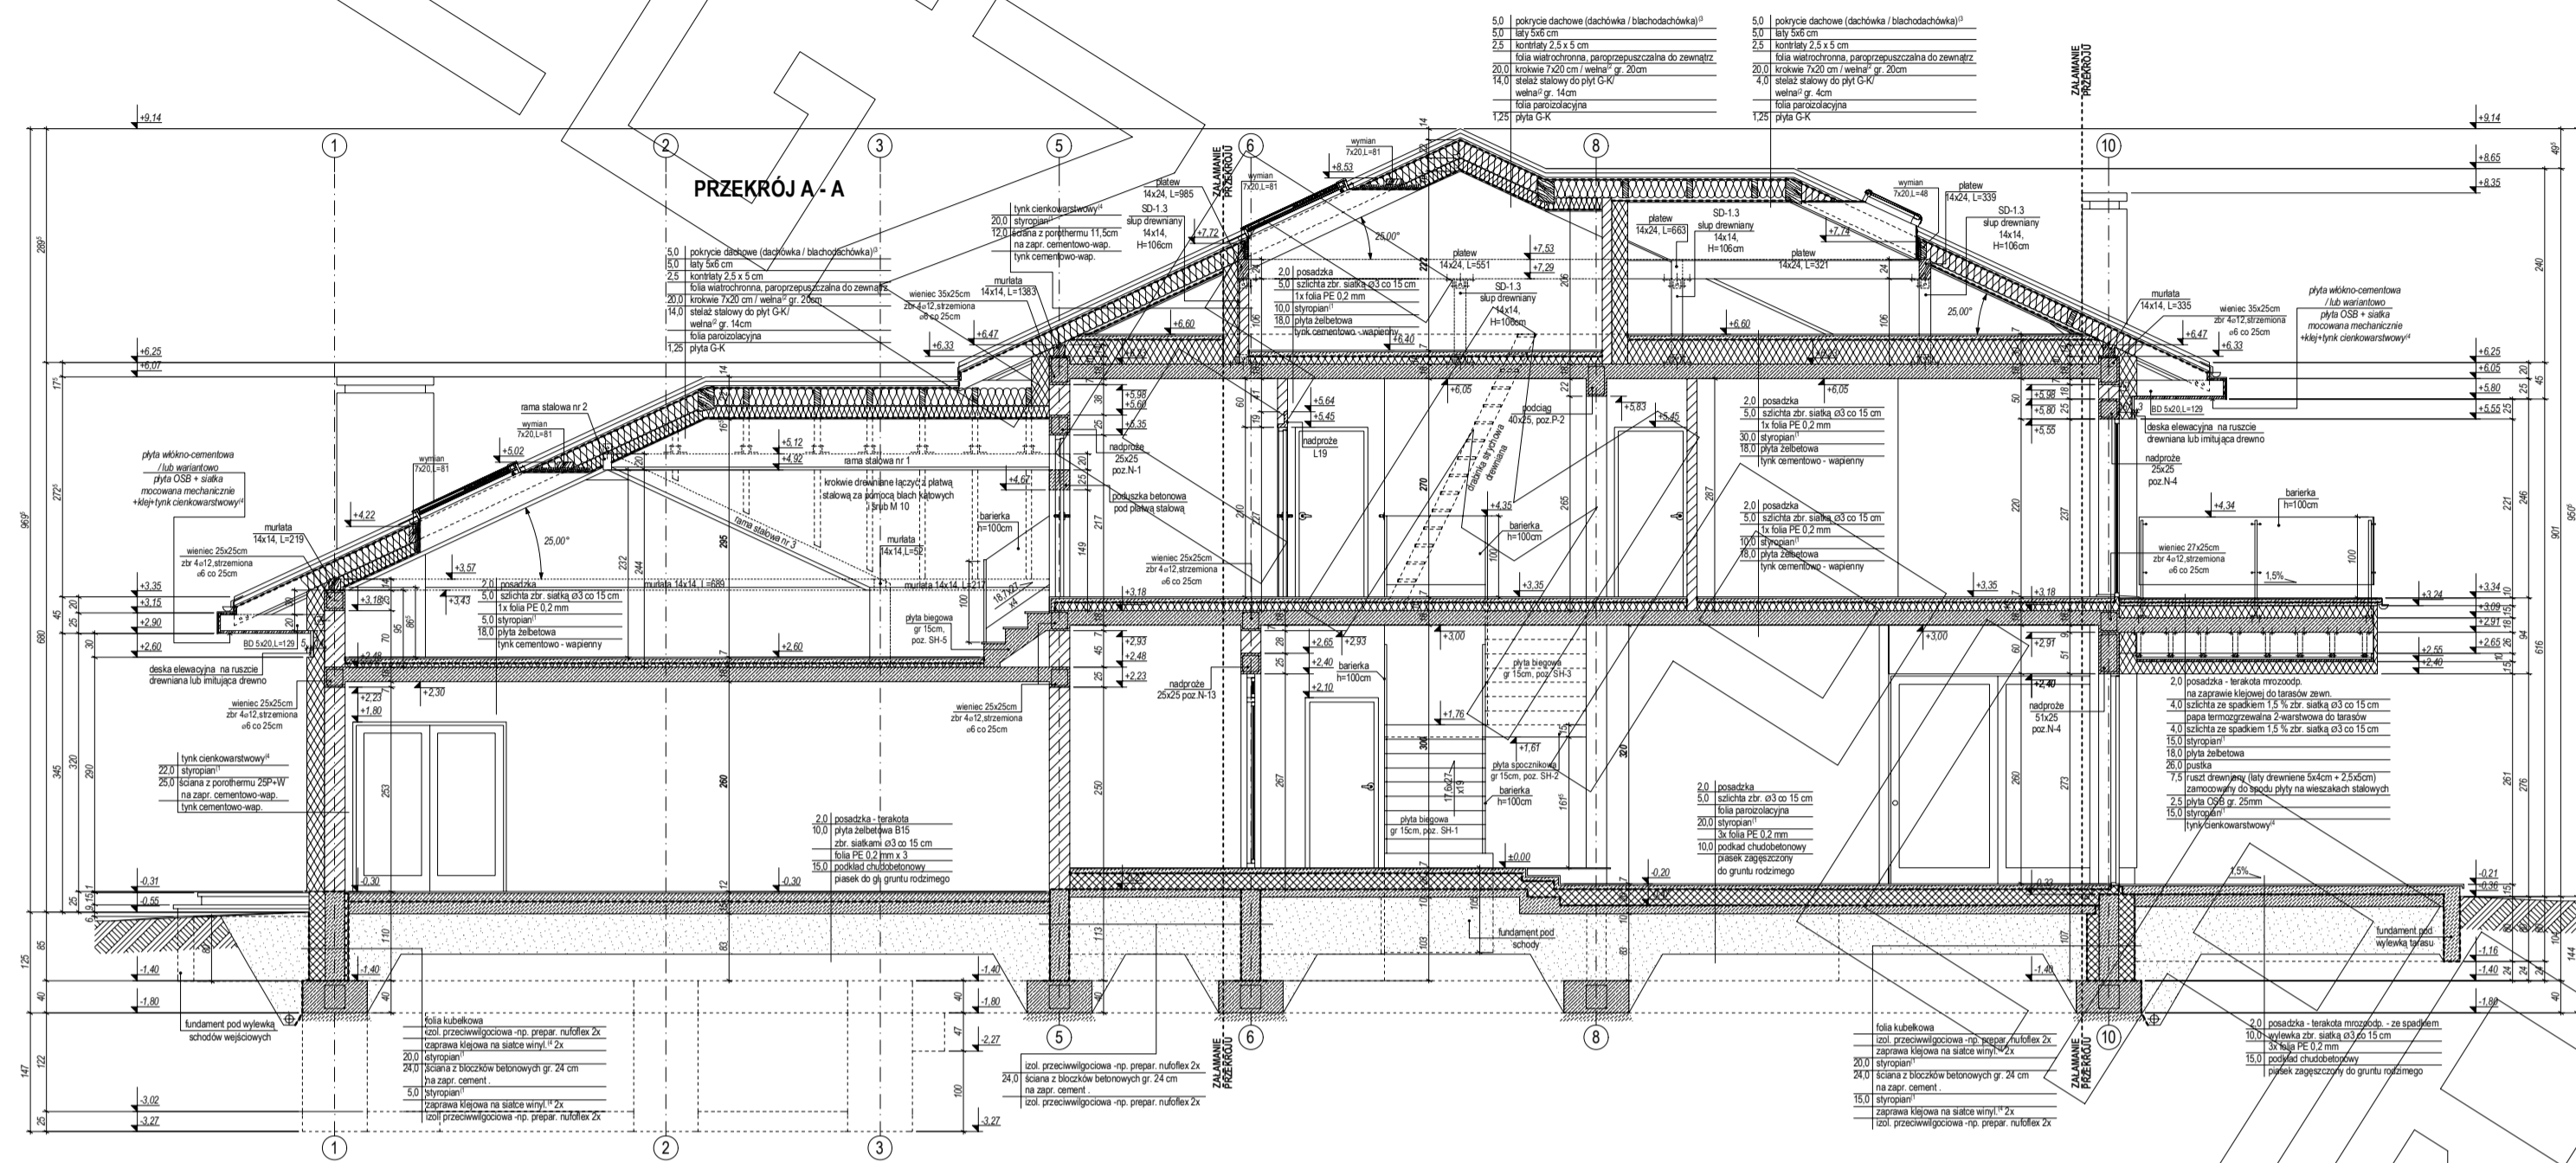


elewacja frontowa :

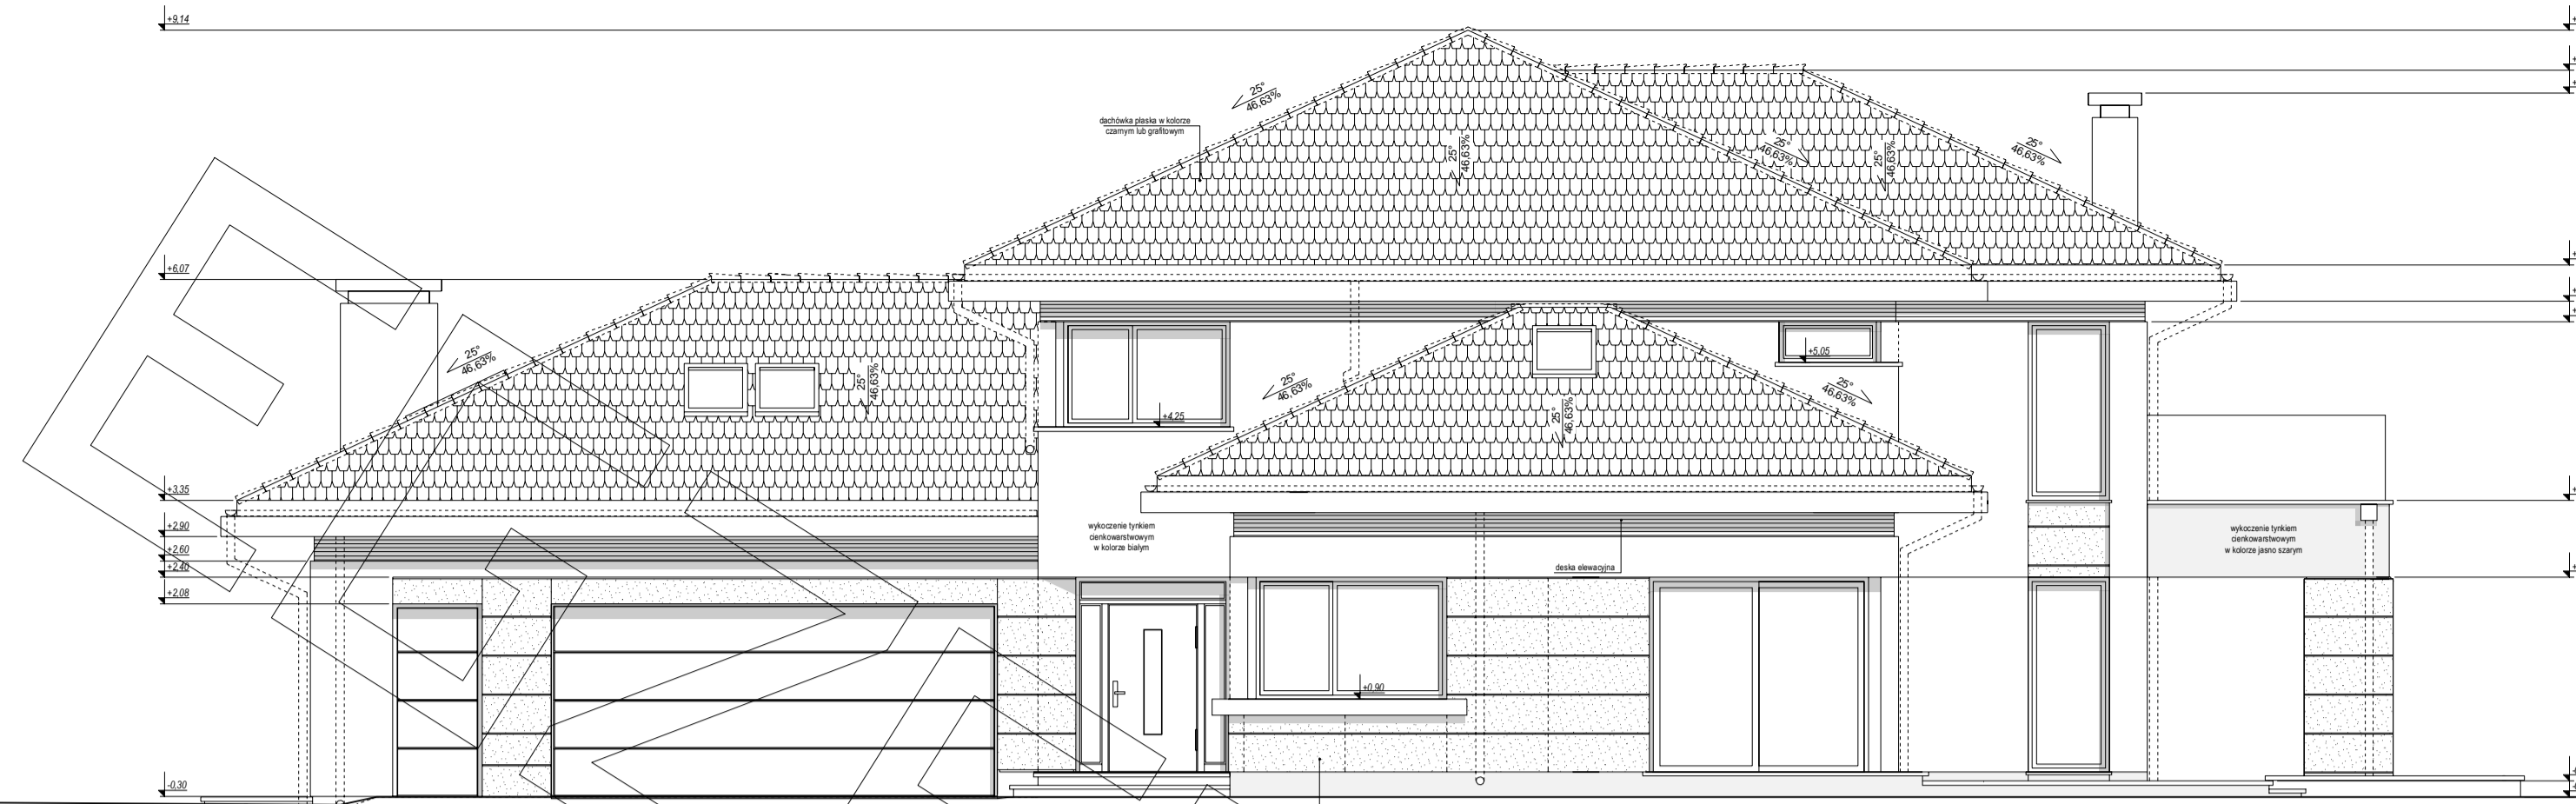

elewacja tylna ogrodowa :

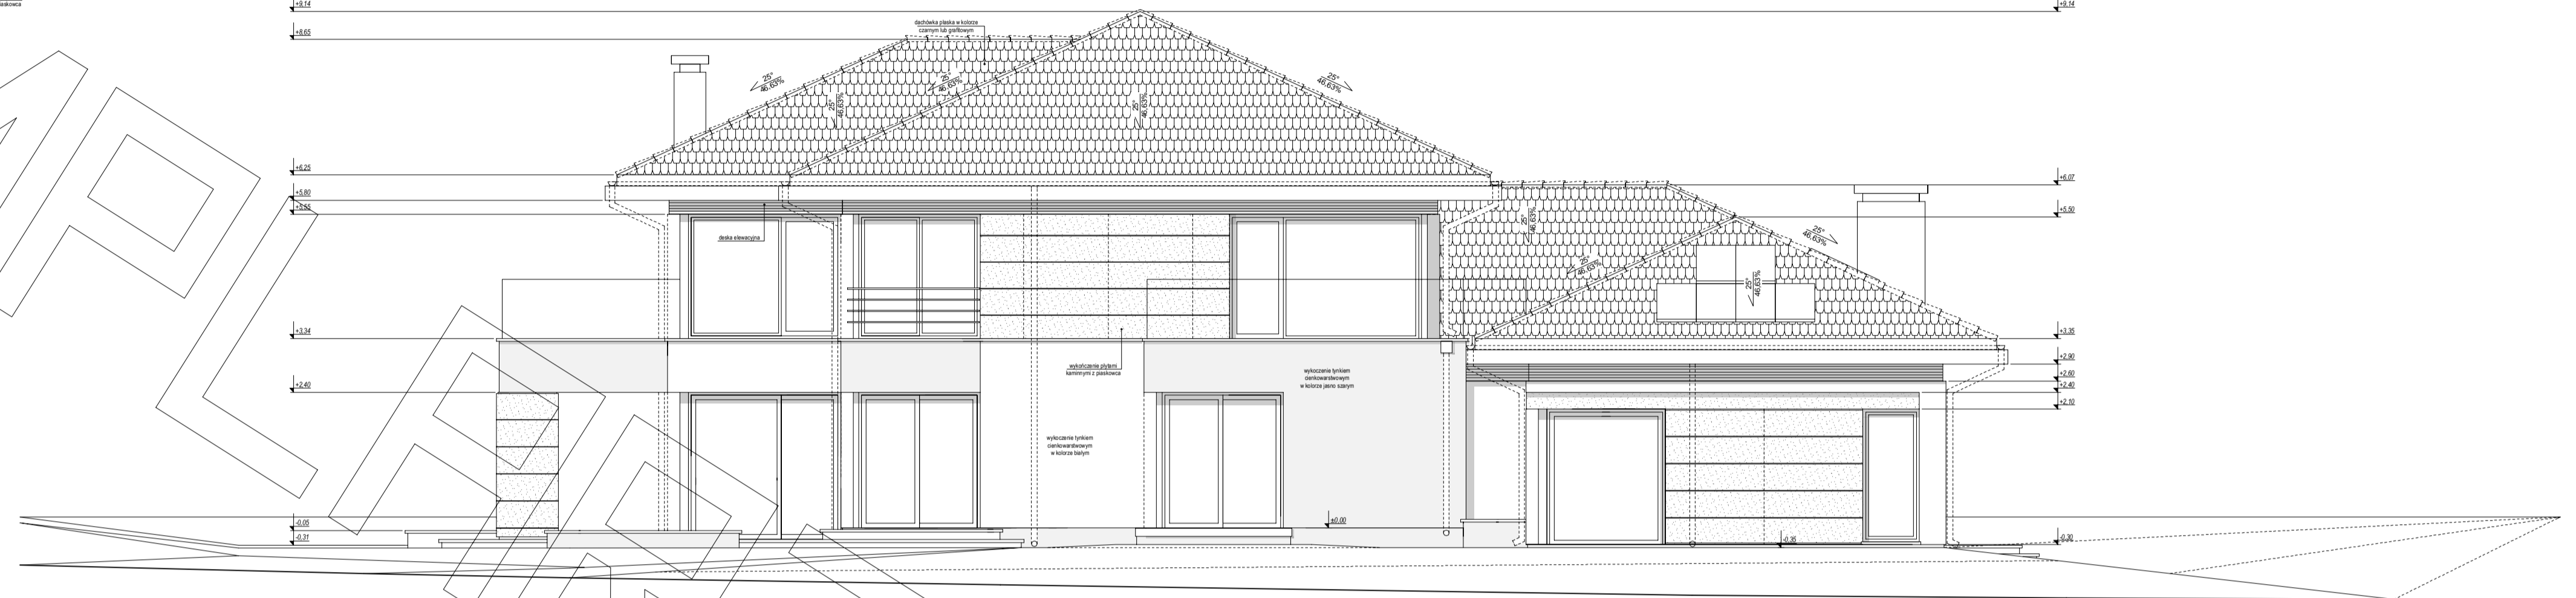

elewacja boczna ogrodowa:

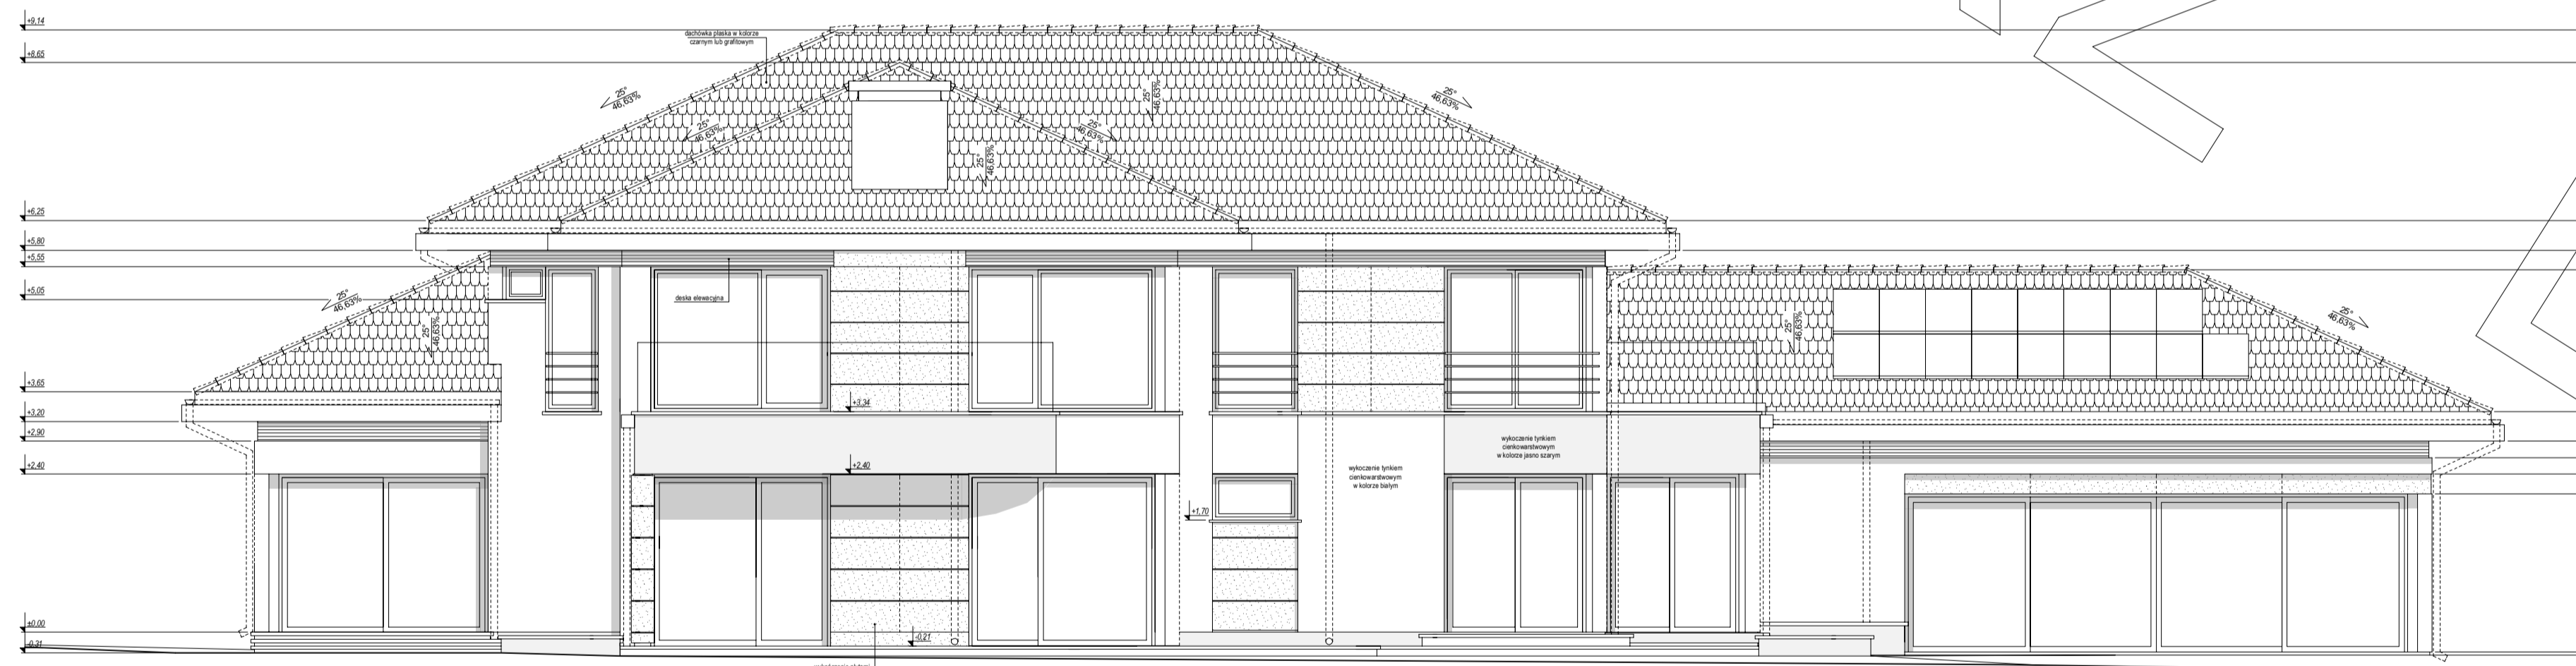

elewacja boczna:

