







EGZEMPLARZ

PROJEKTOWY


RZUT PIĘTRA

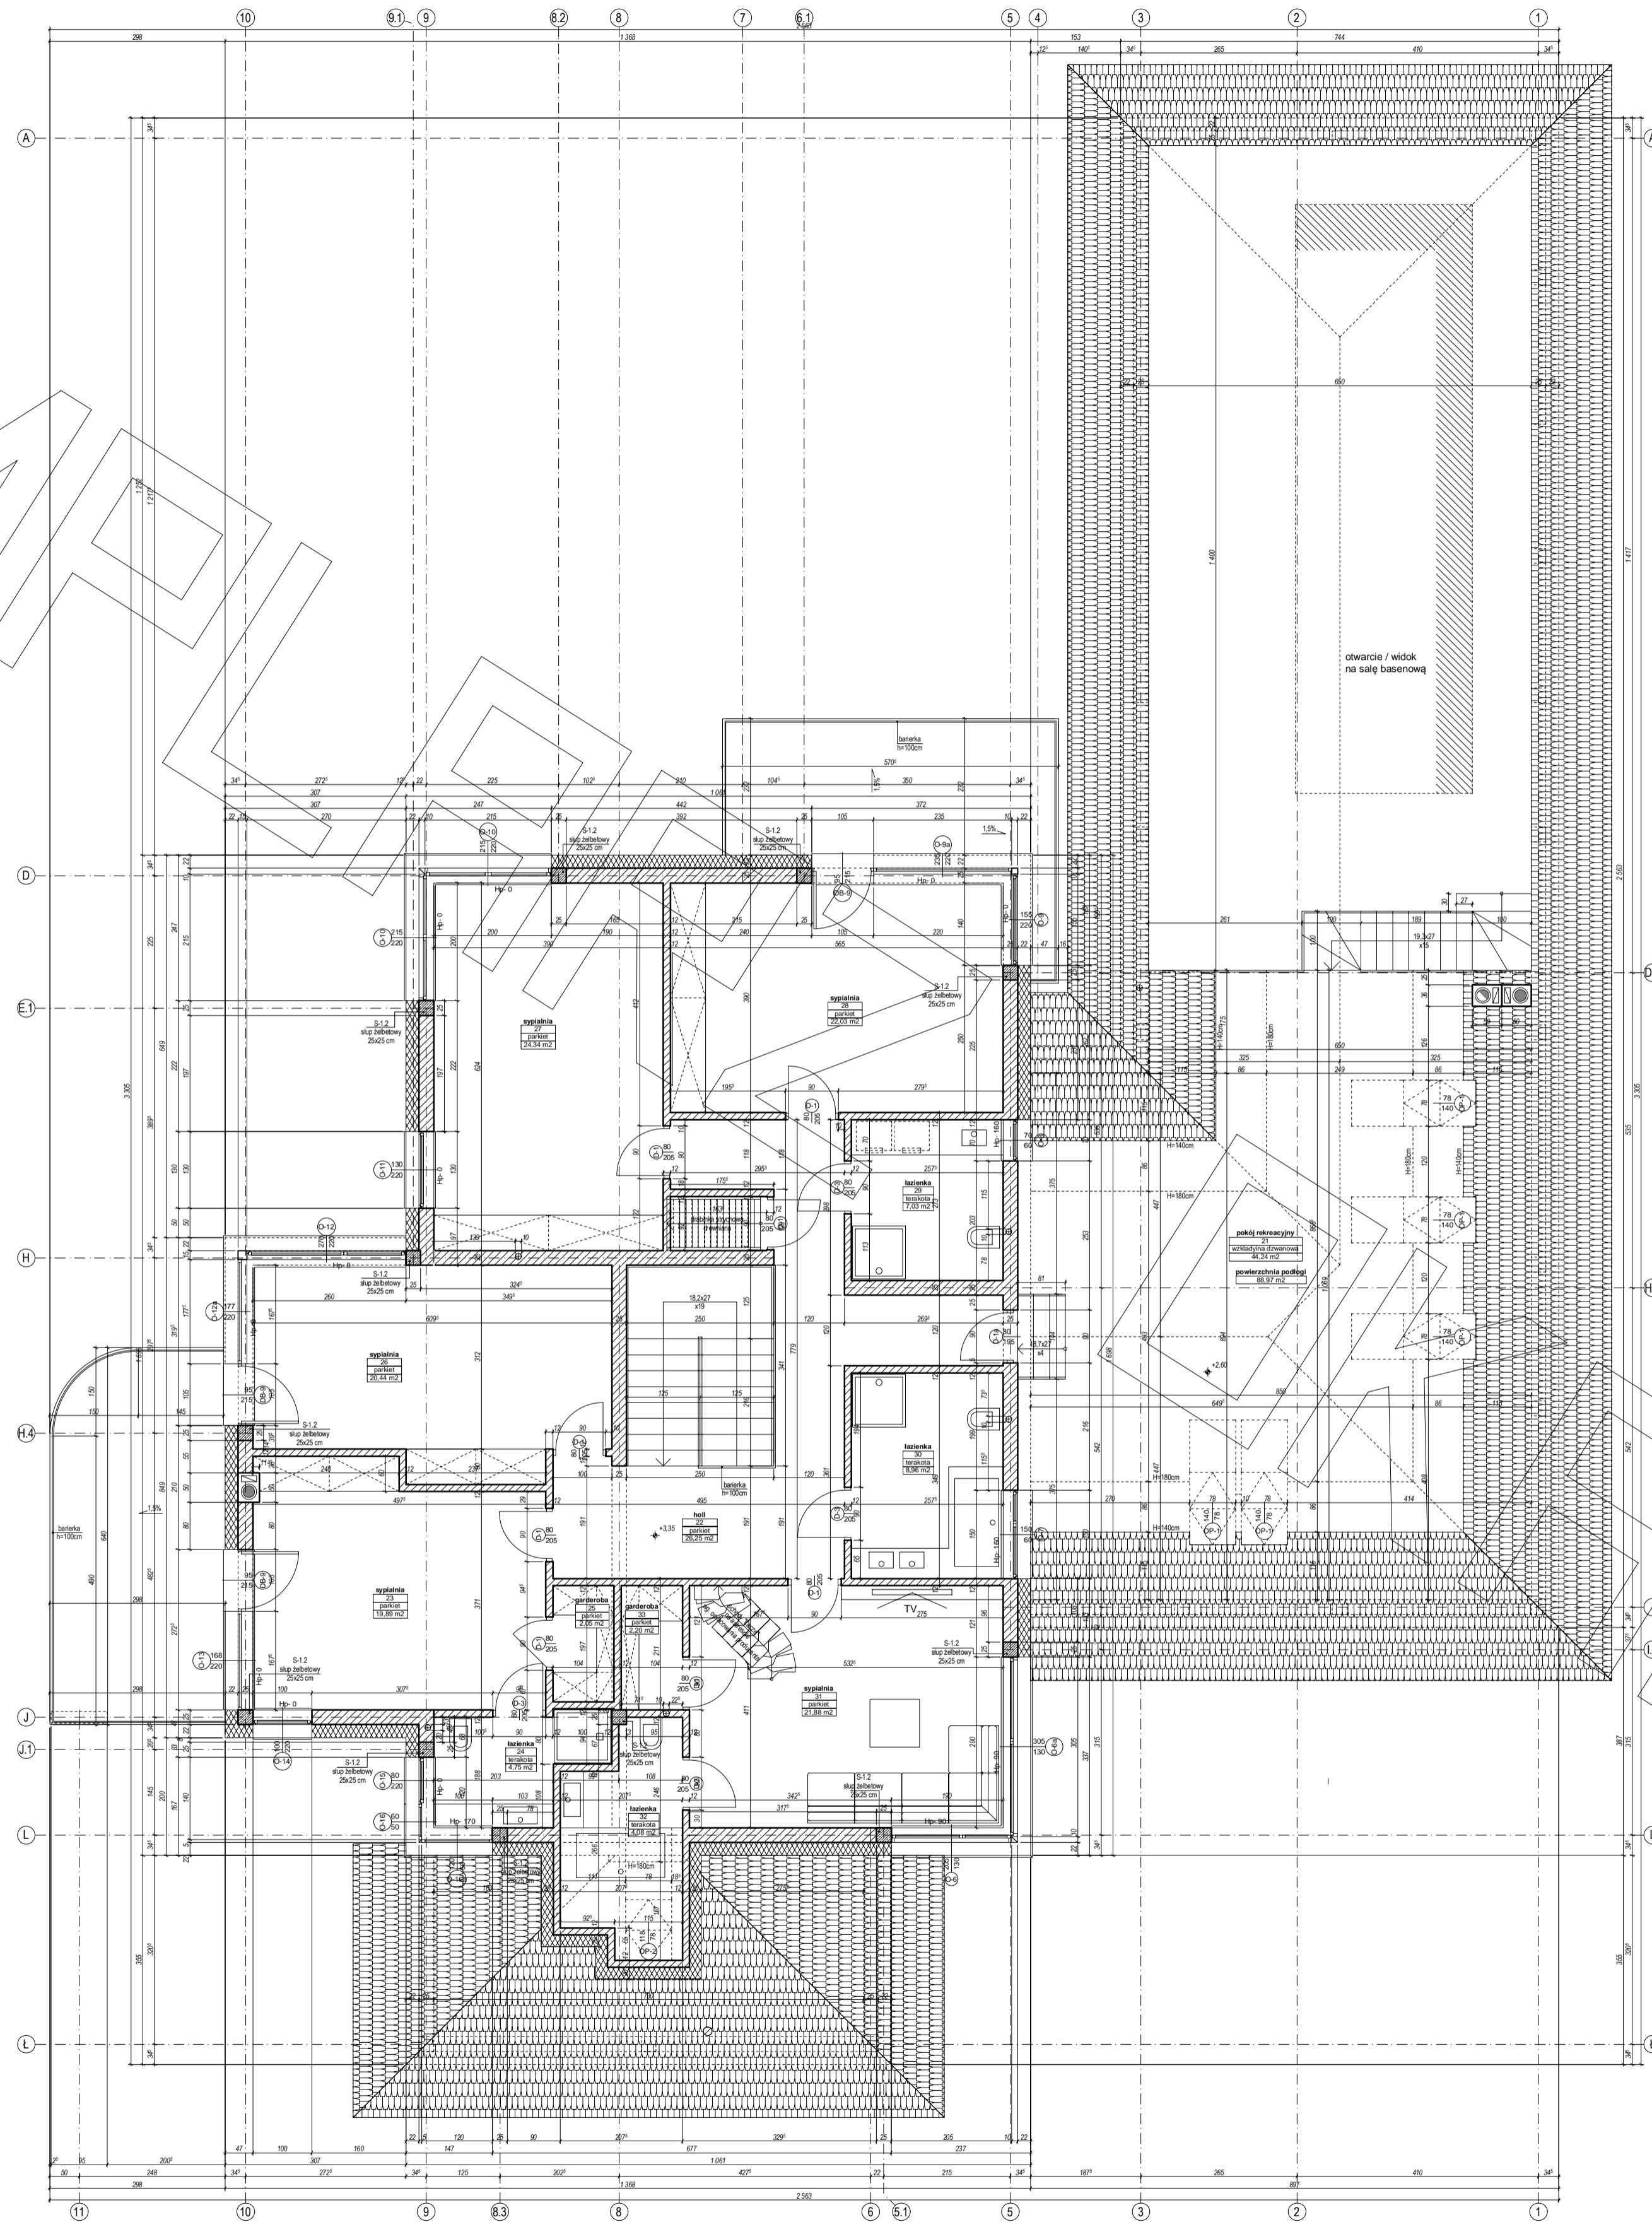

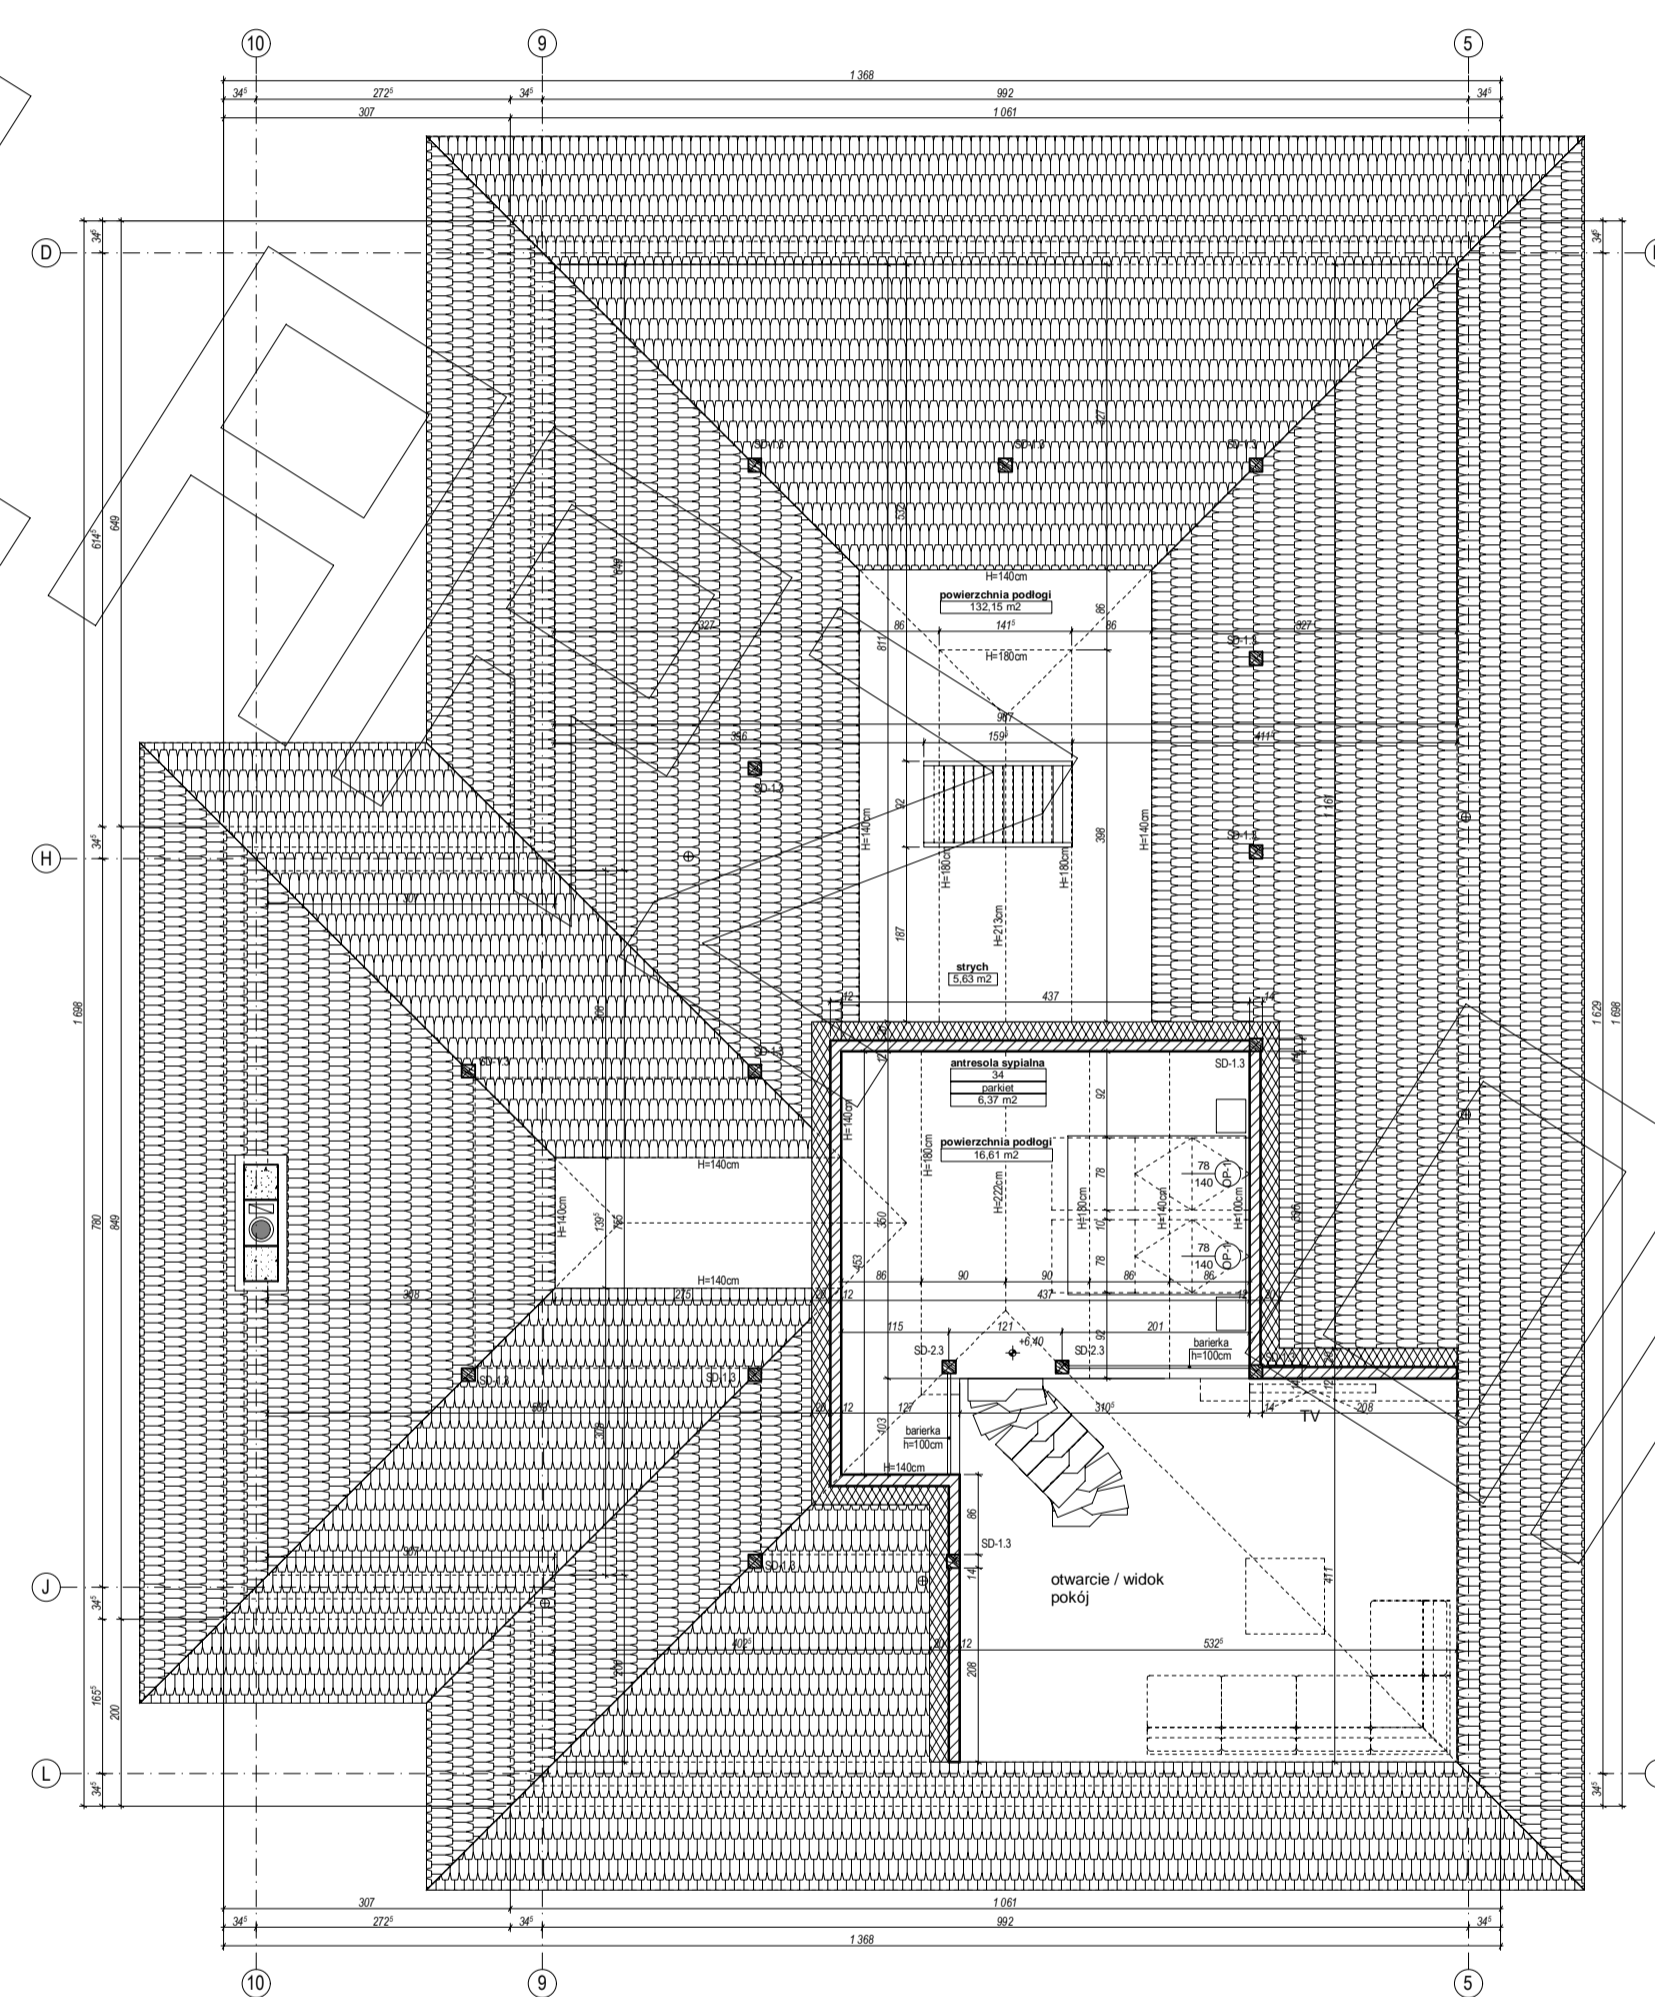

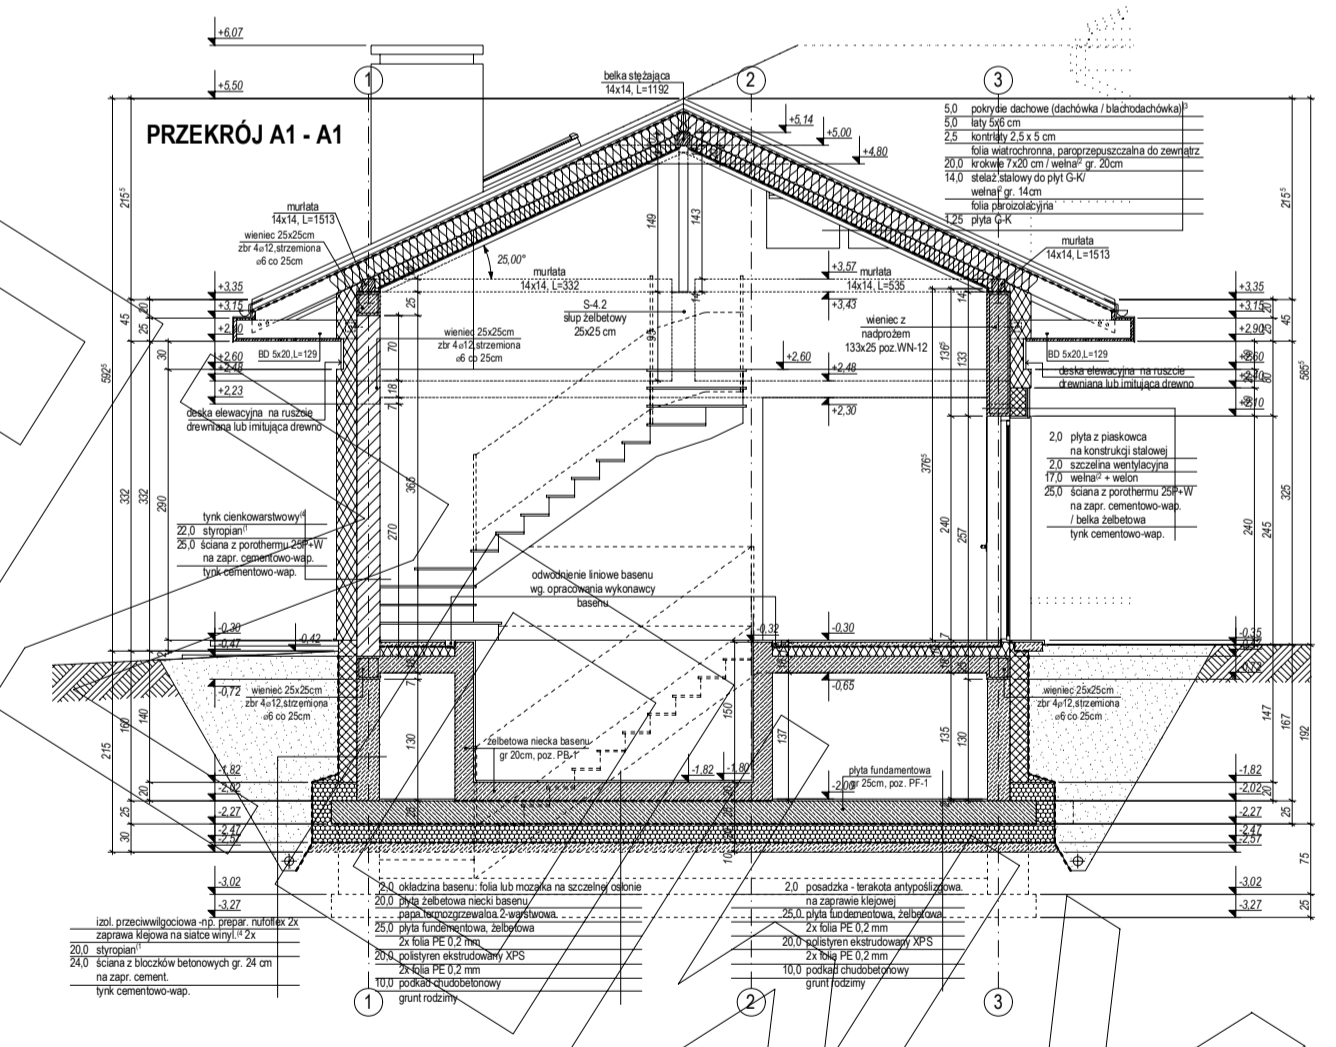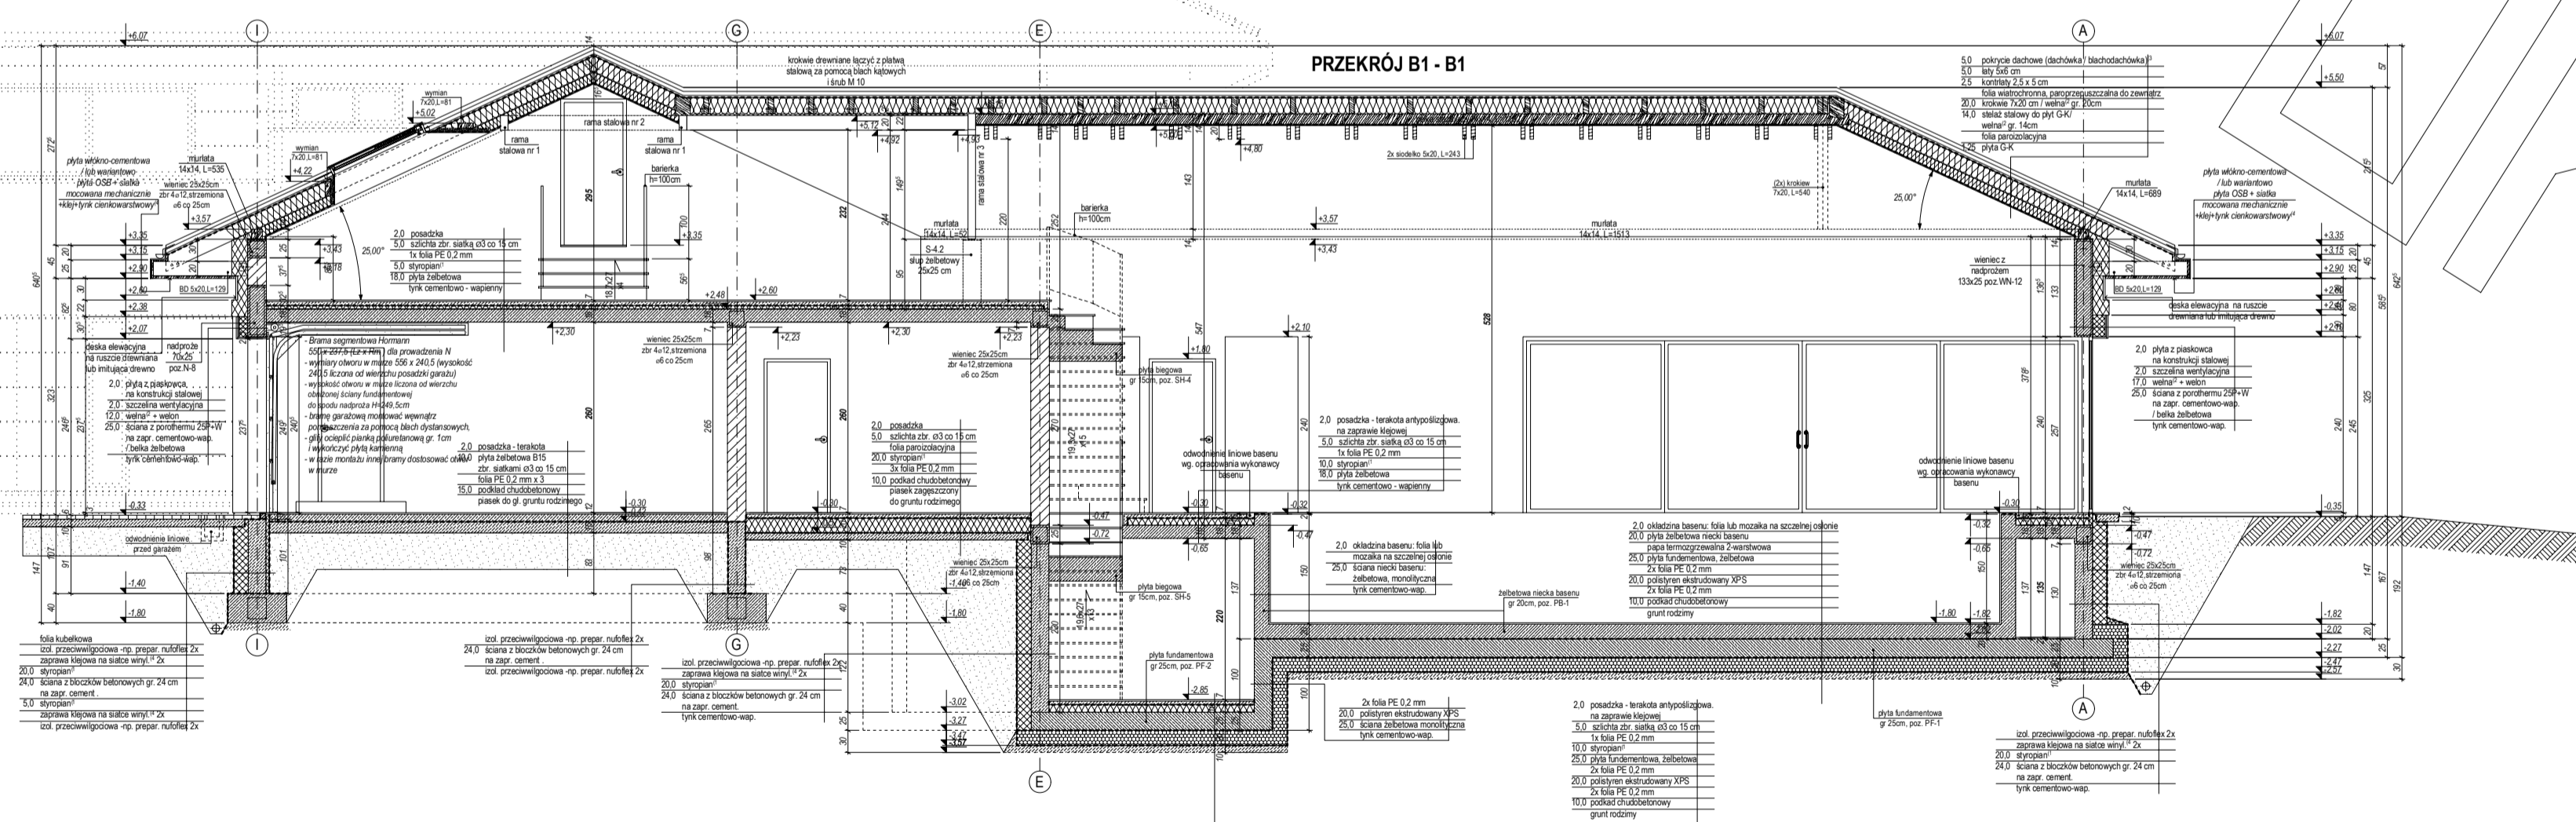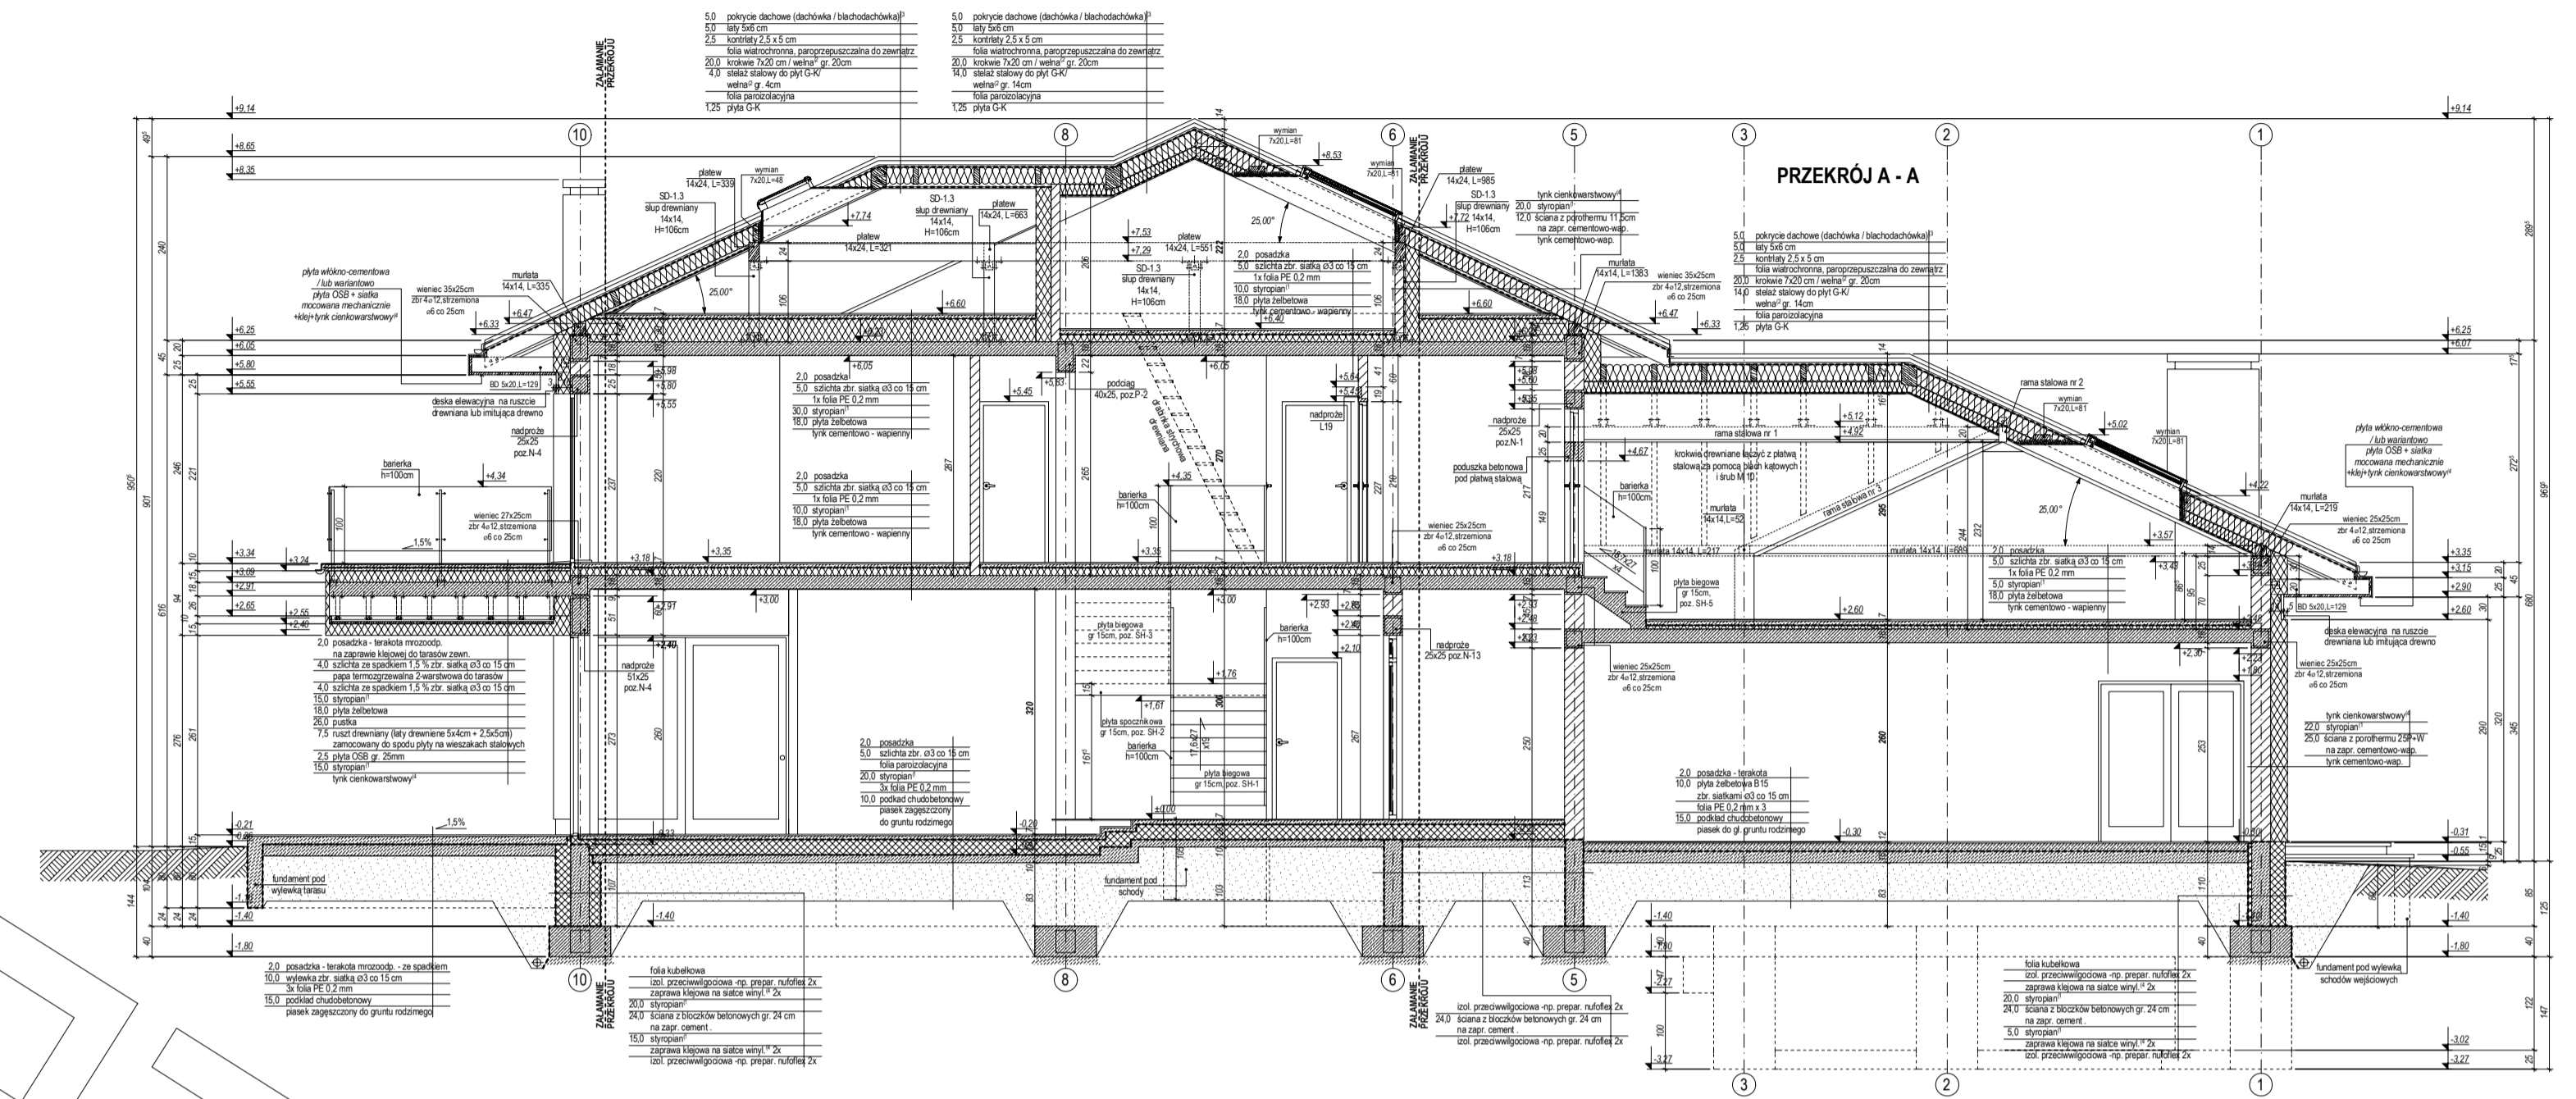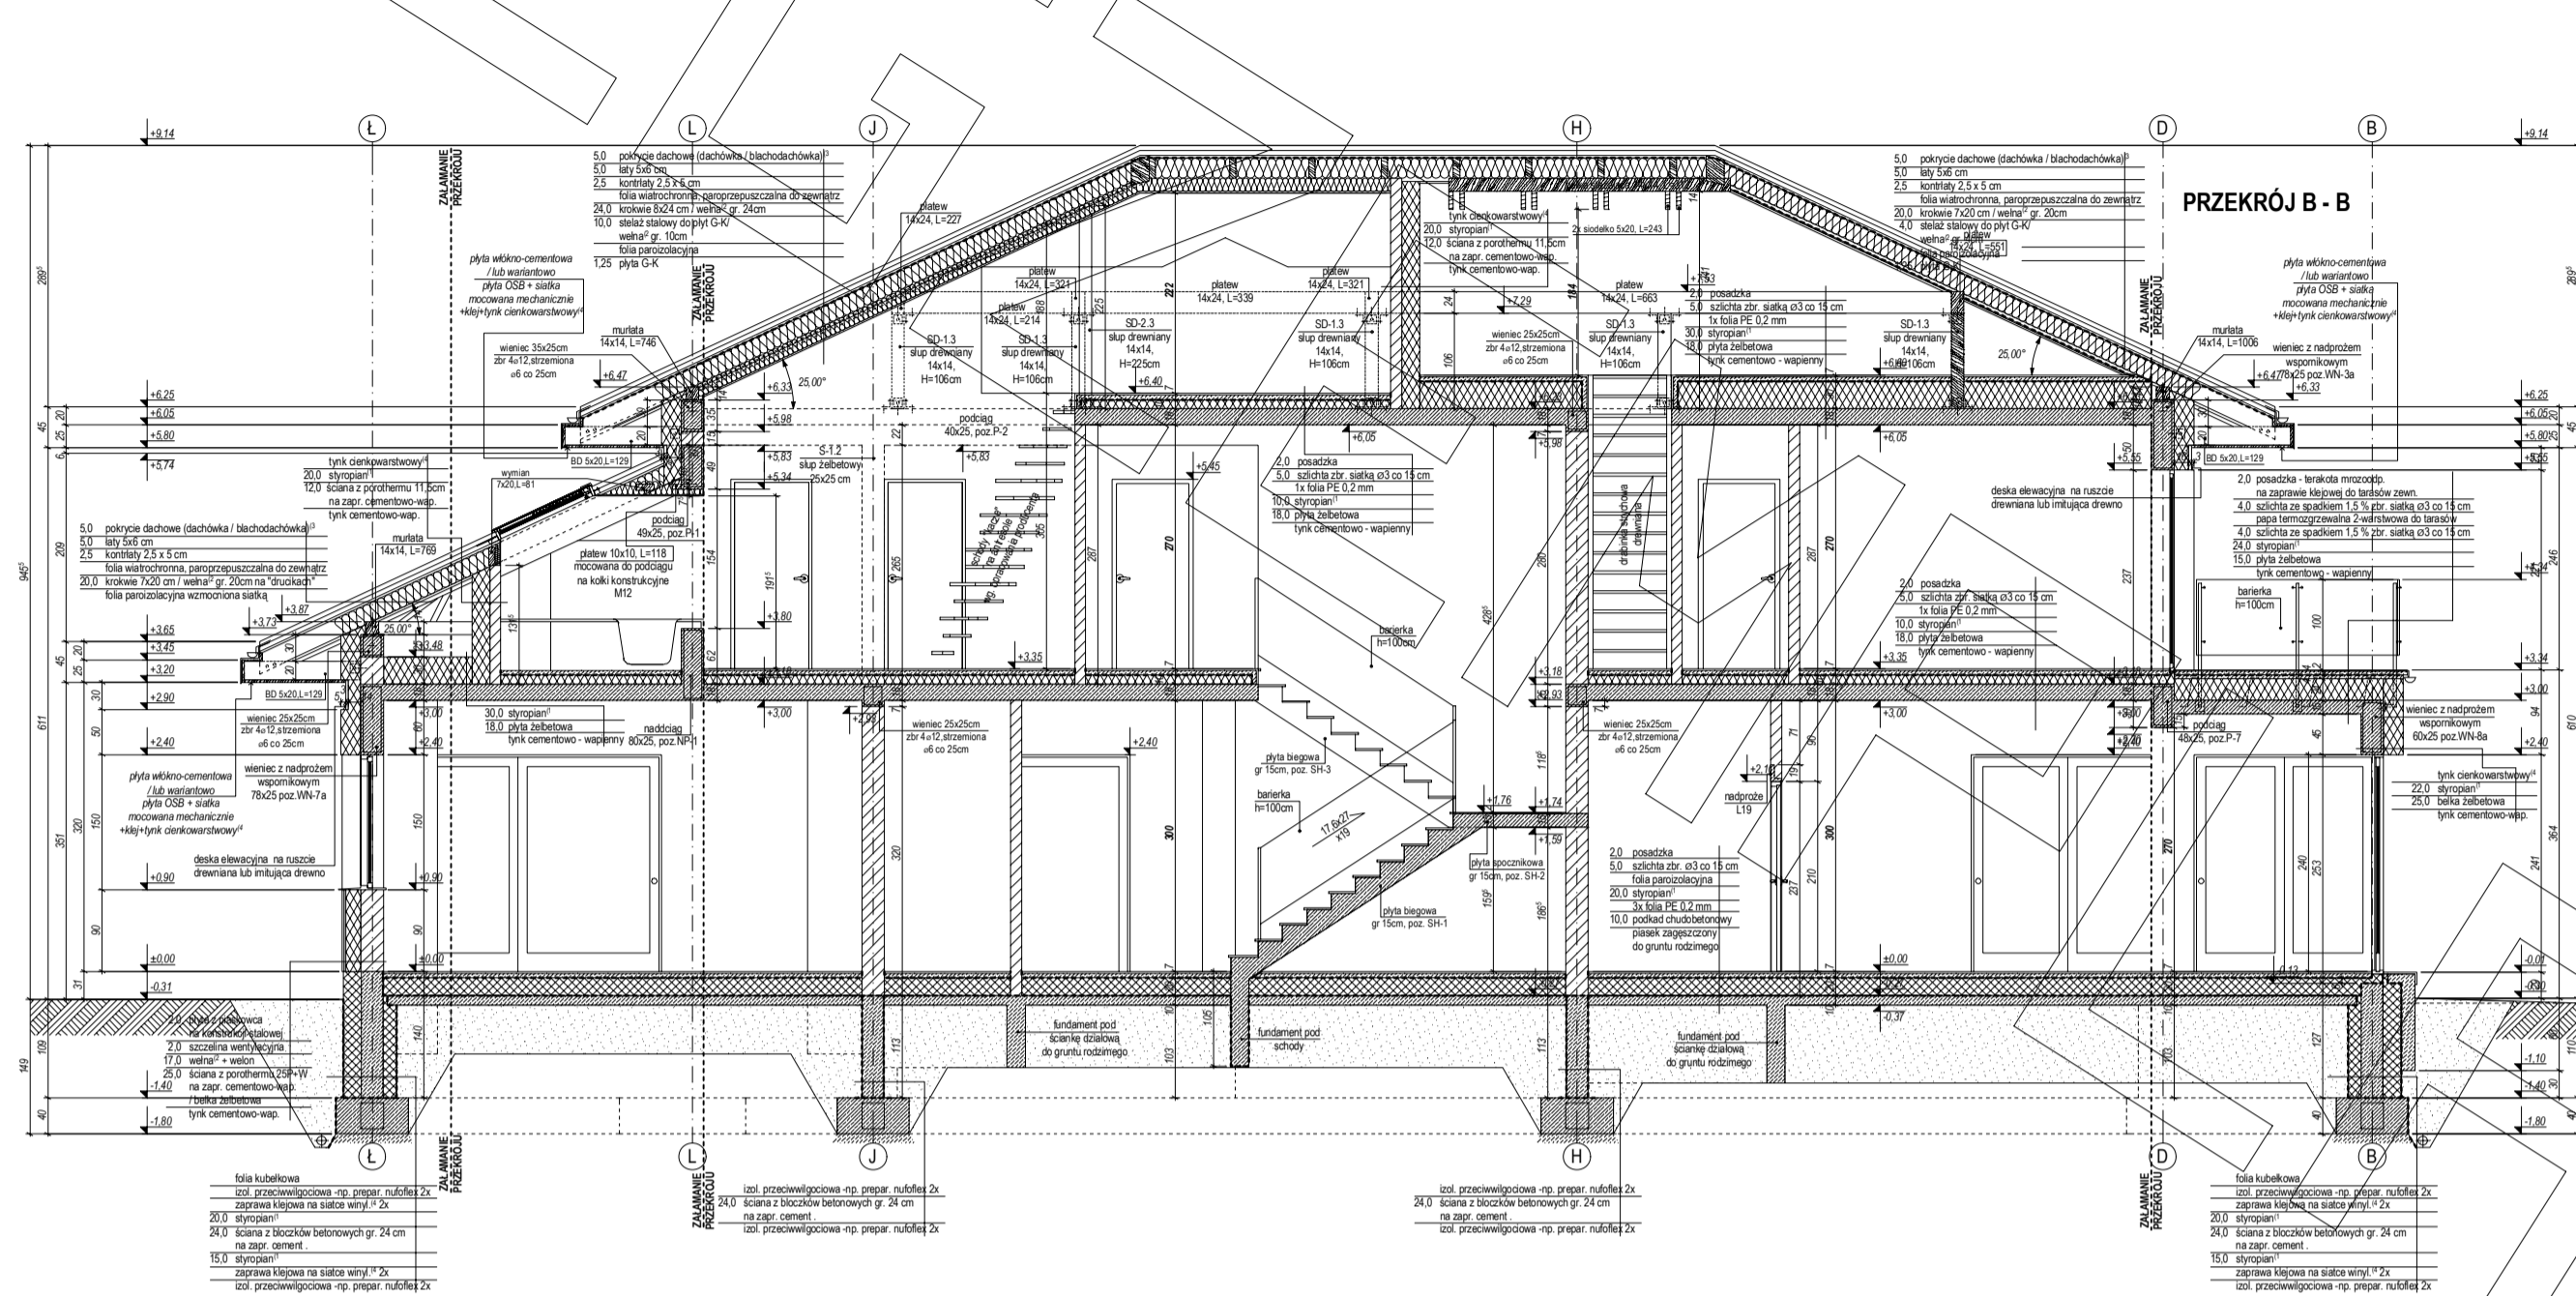


ELEWACJE

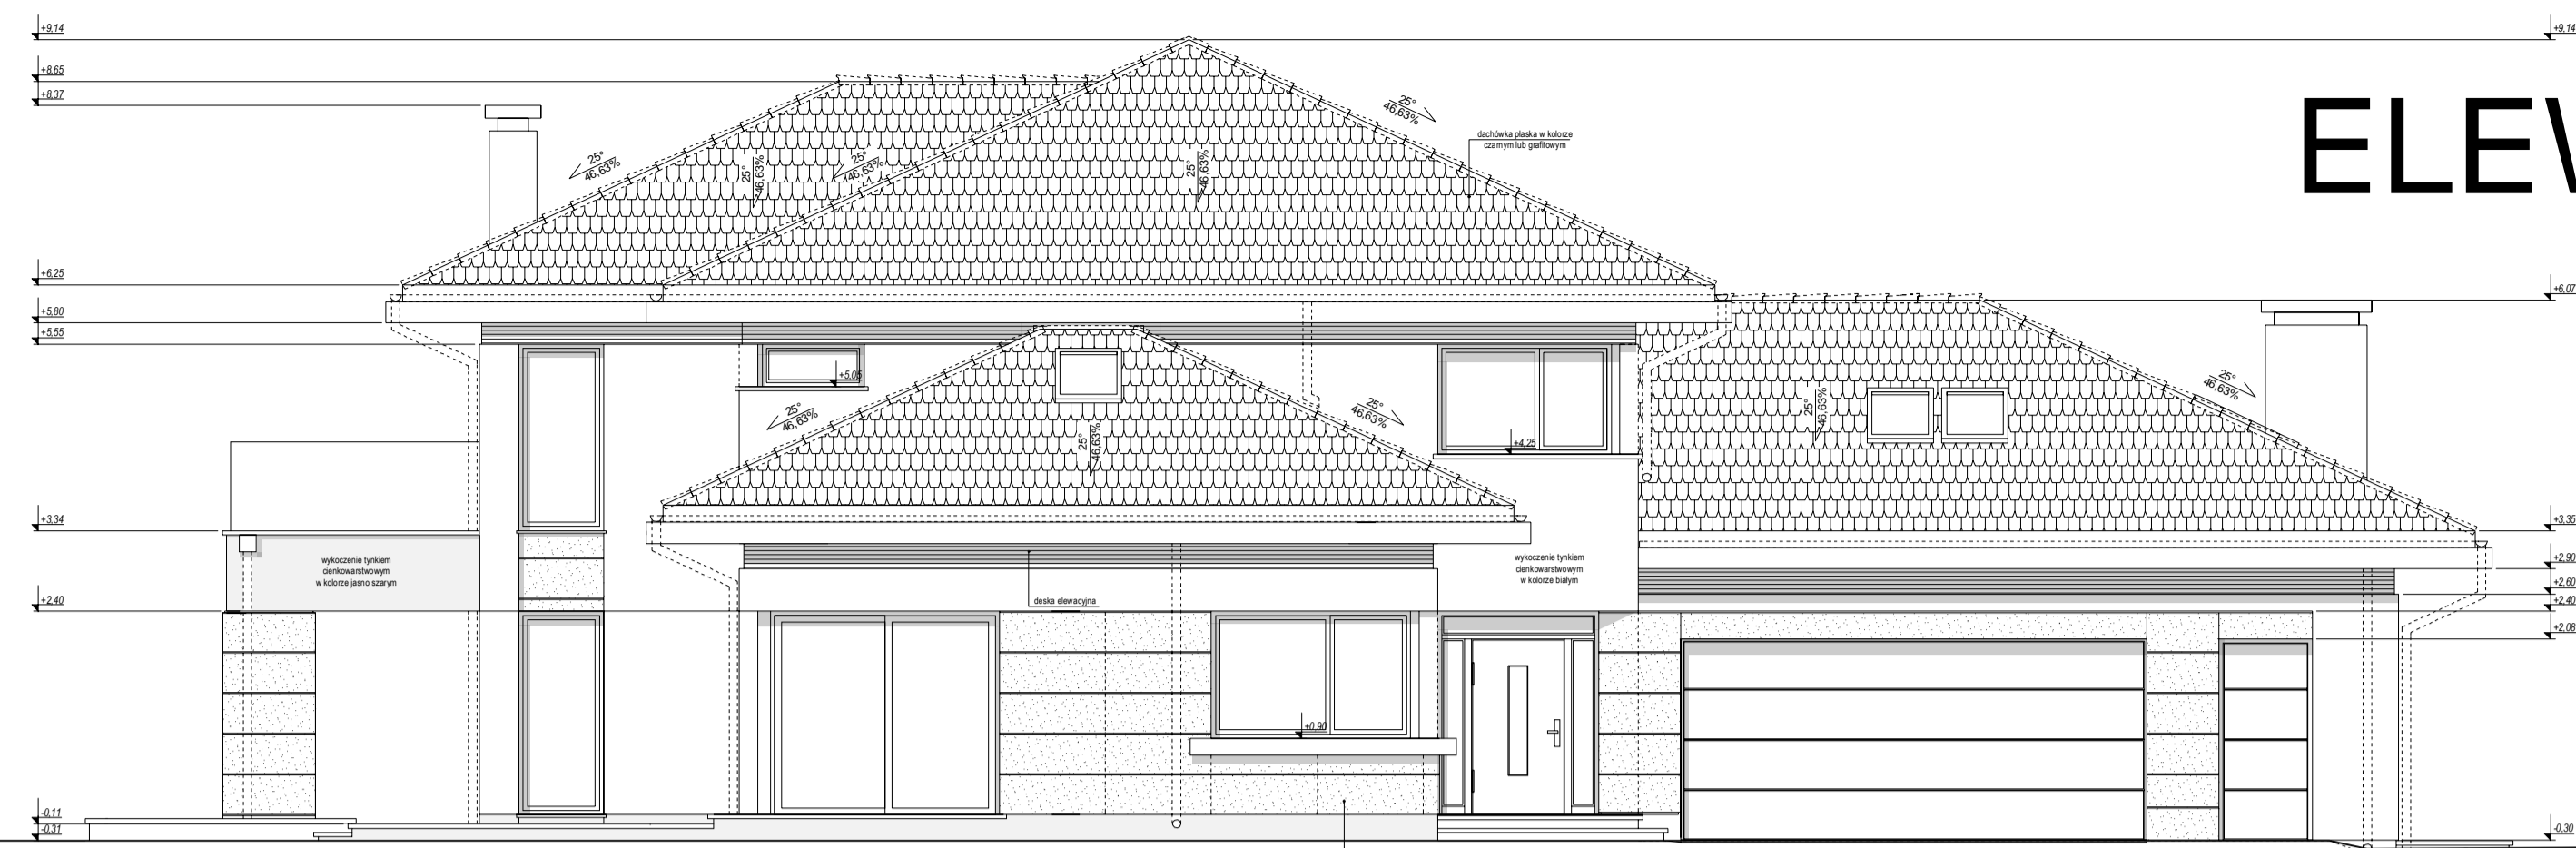


elewacja frontowa :



elewacja tylna ogrodowa :

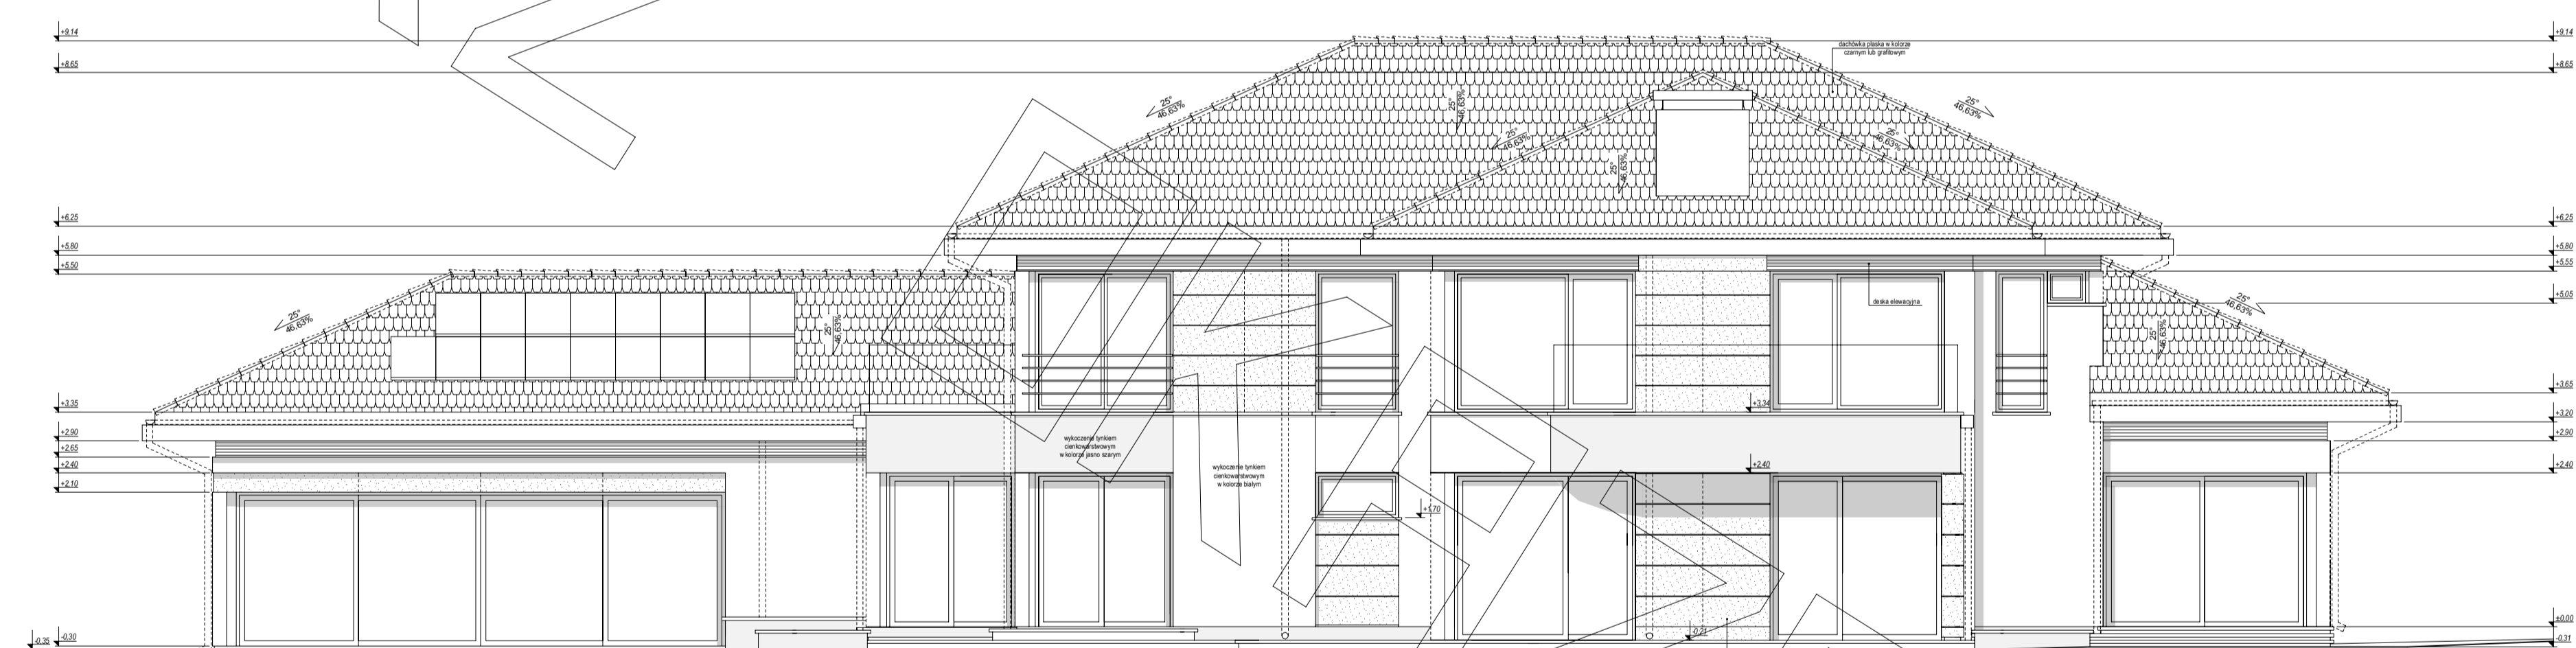

elewacja boczna ogrodowa:

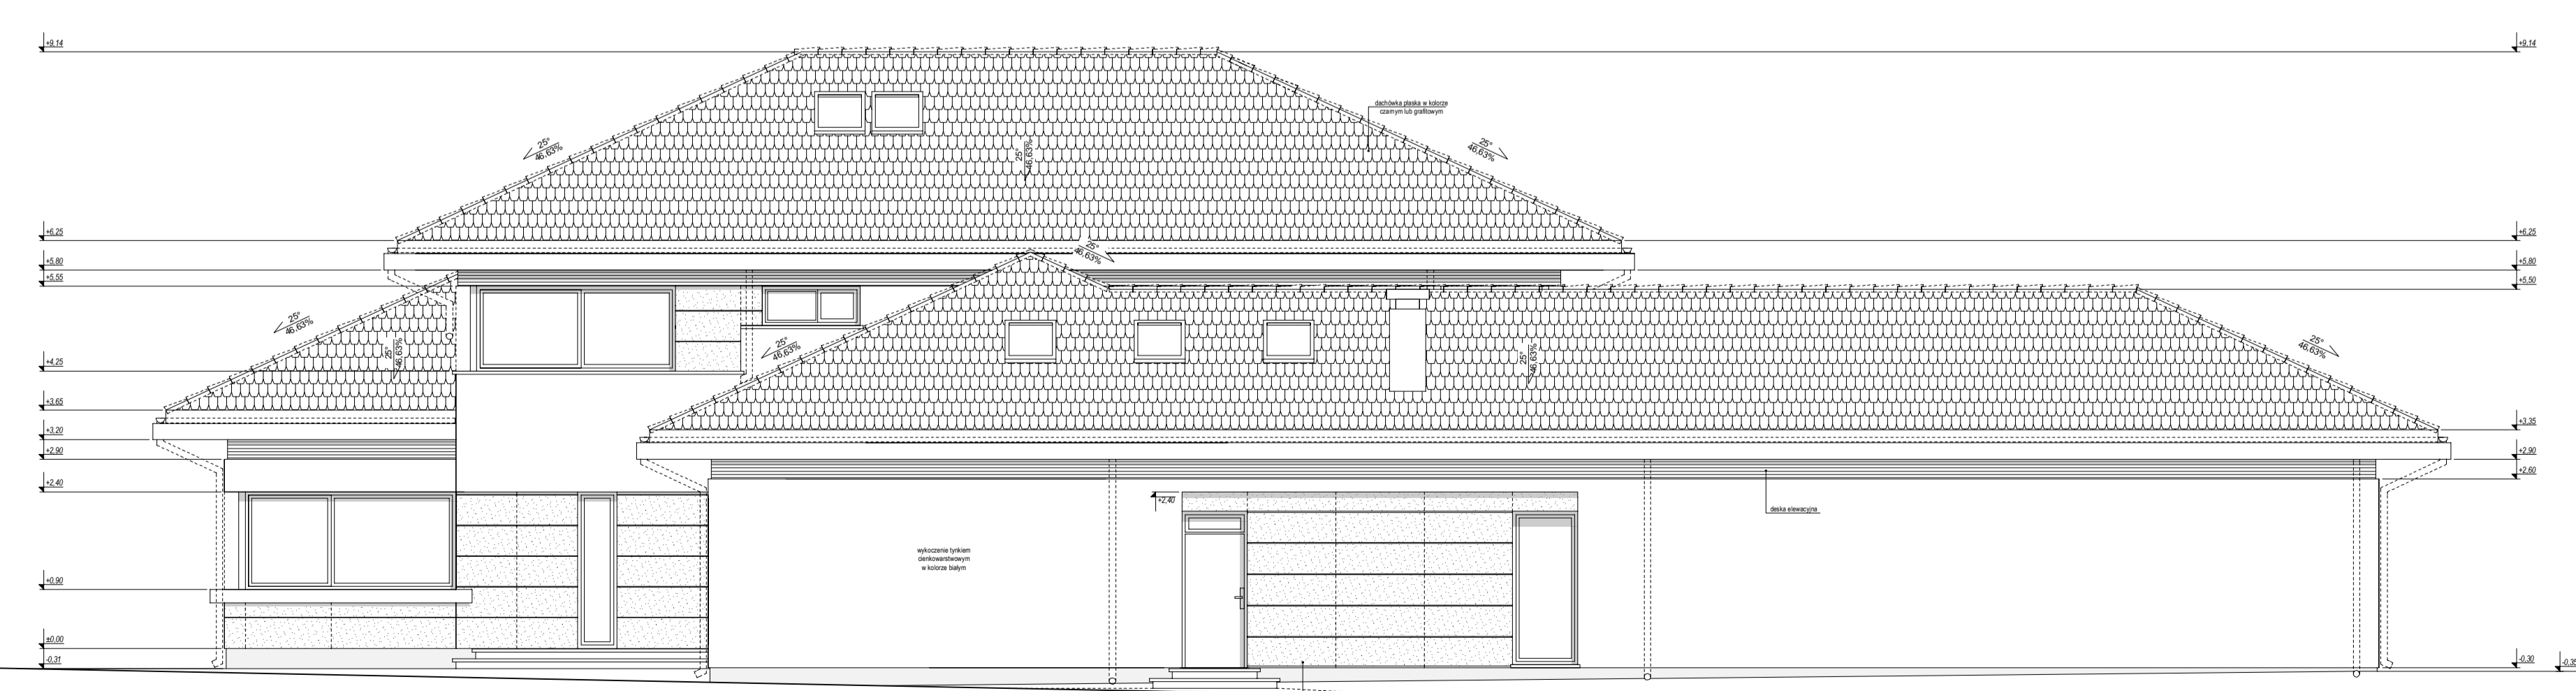

elewacja boczna: