





RZUT PARTERU

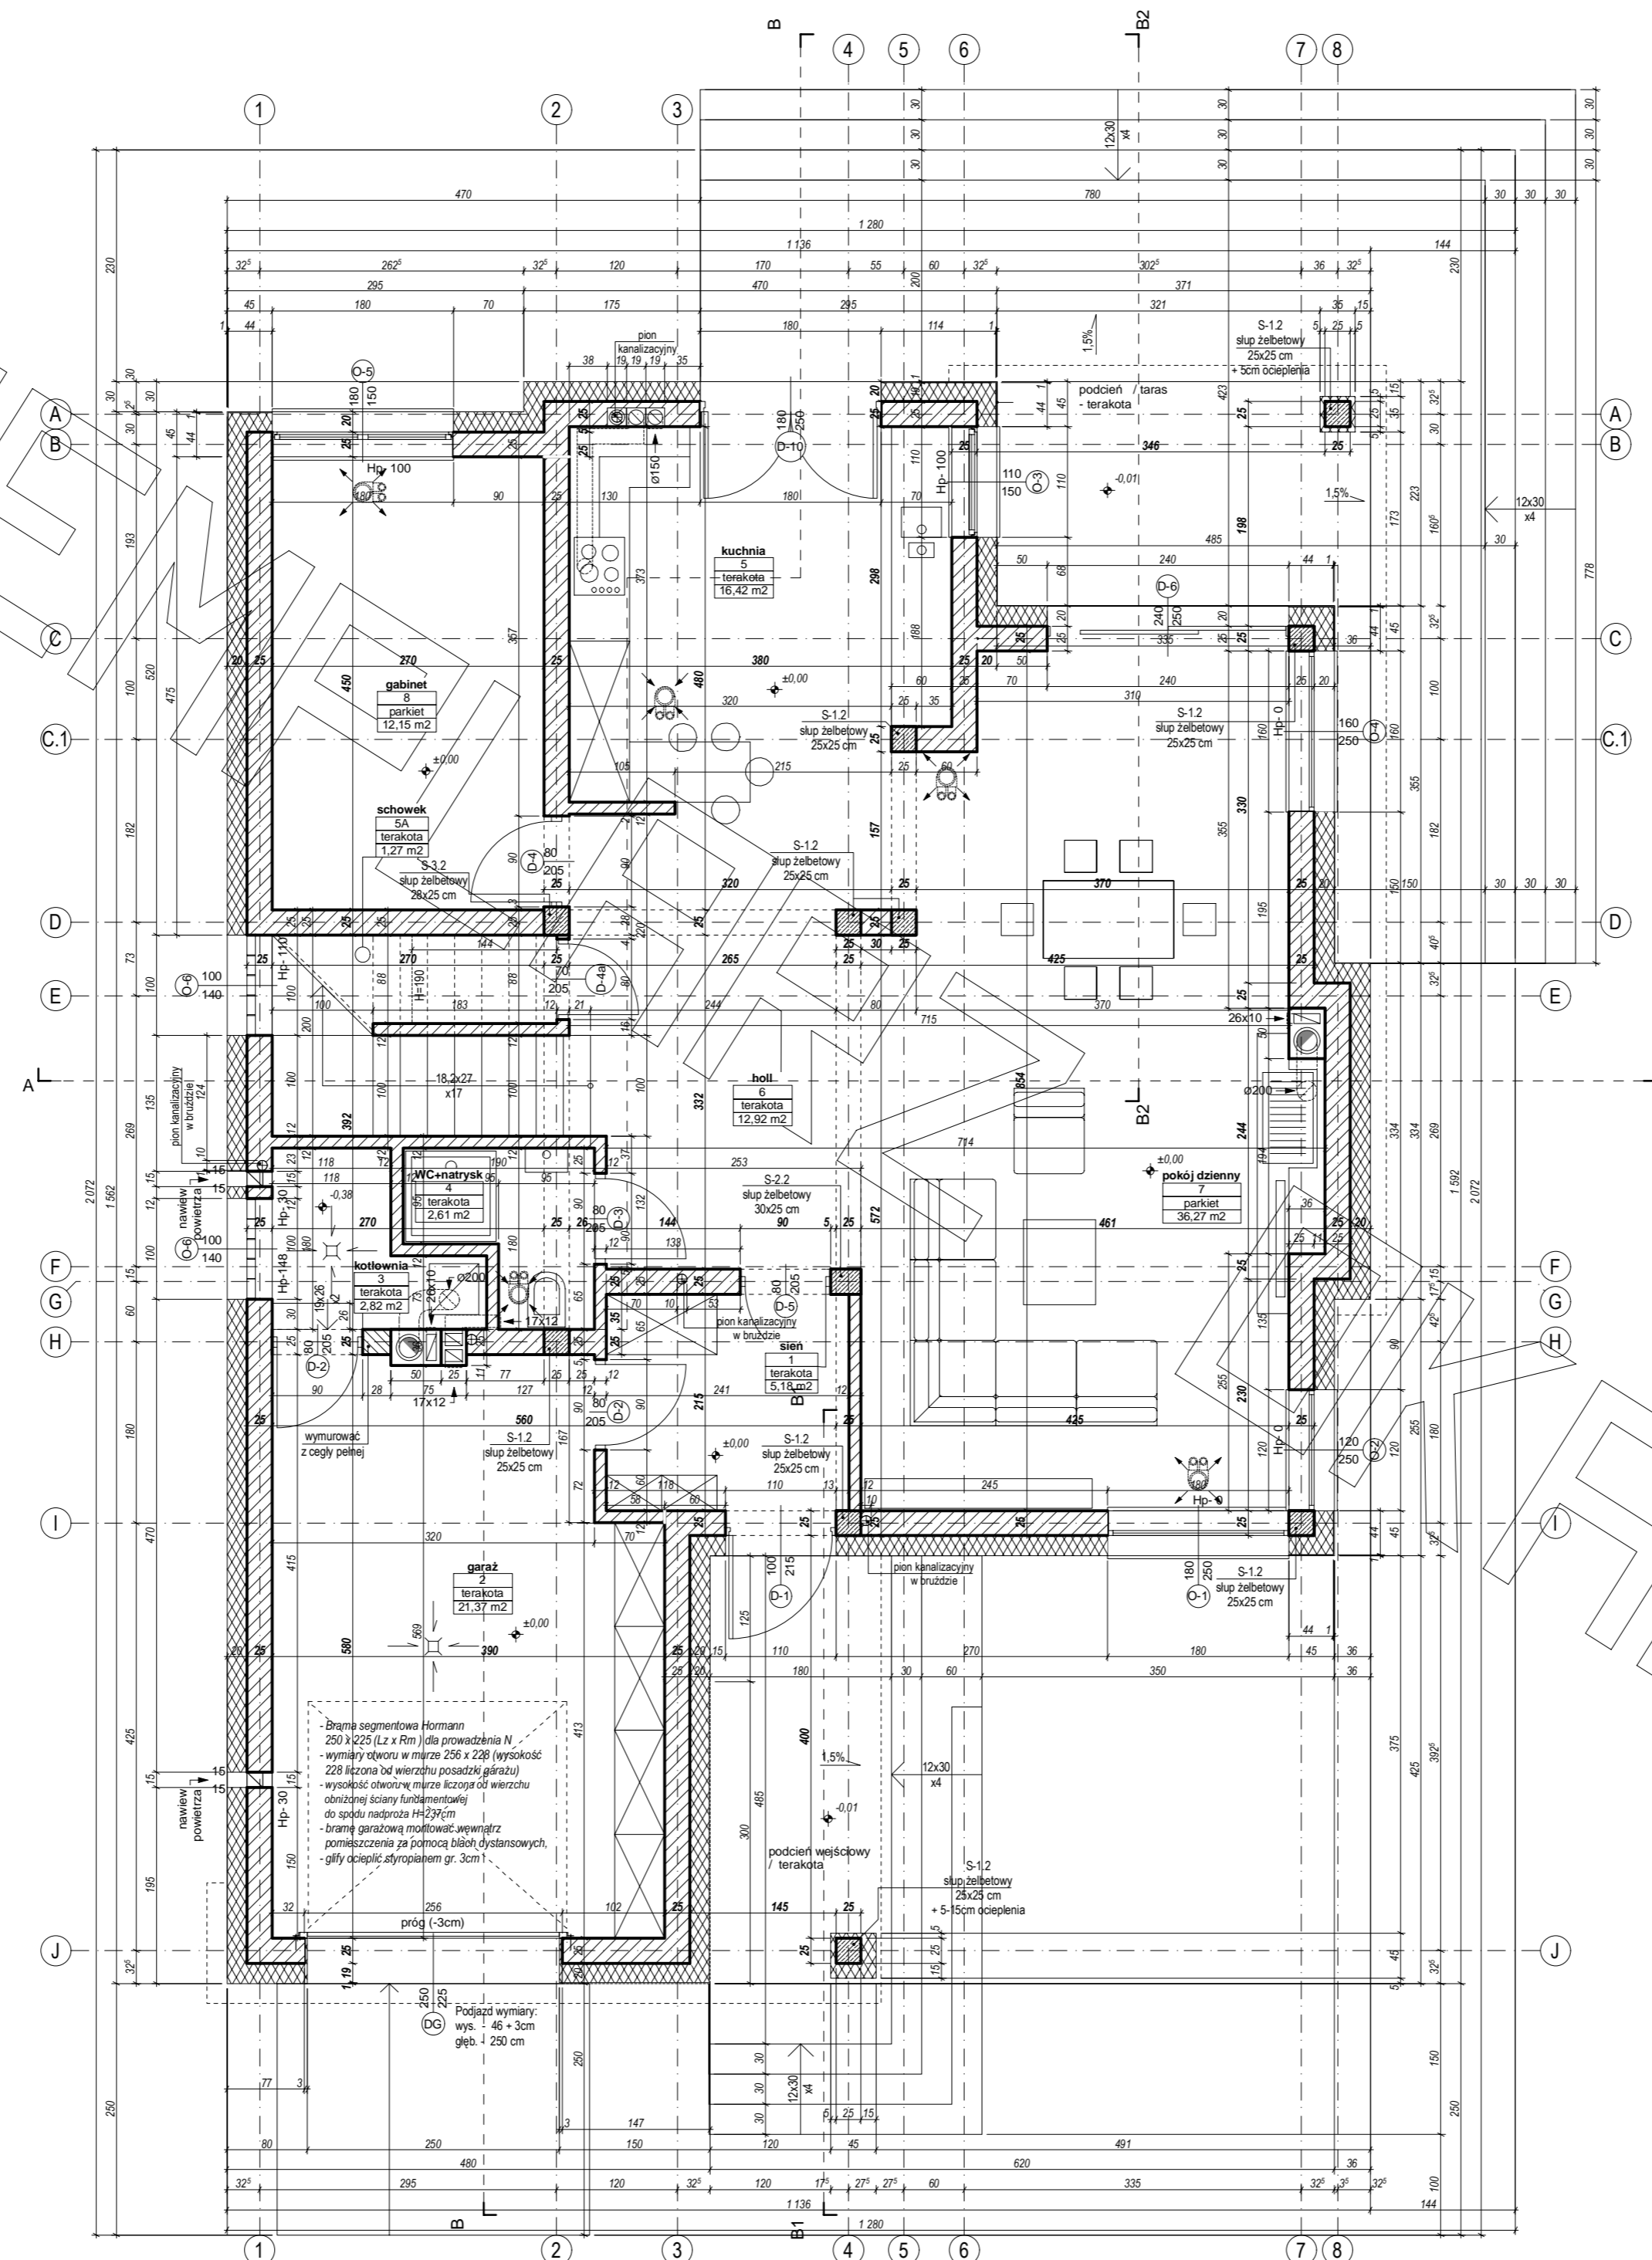


RZUT PIĘTRA

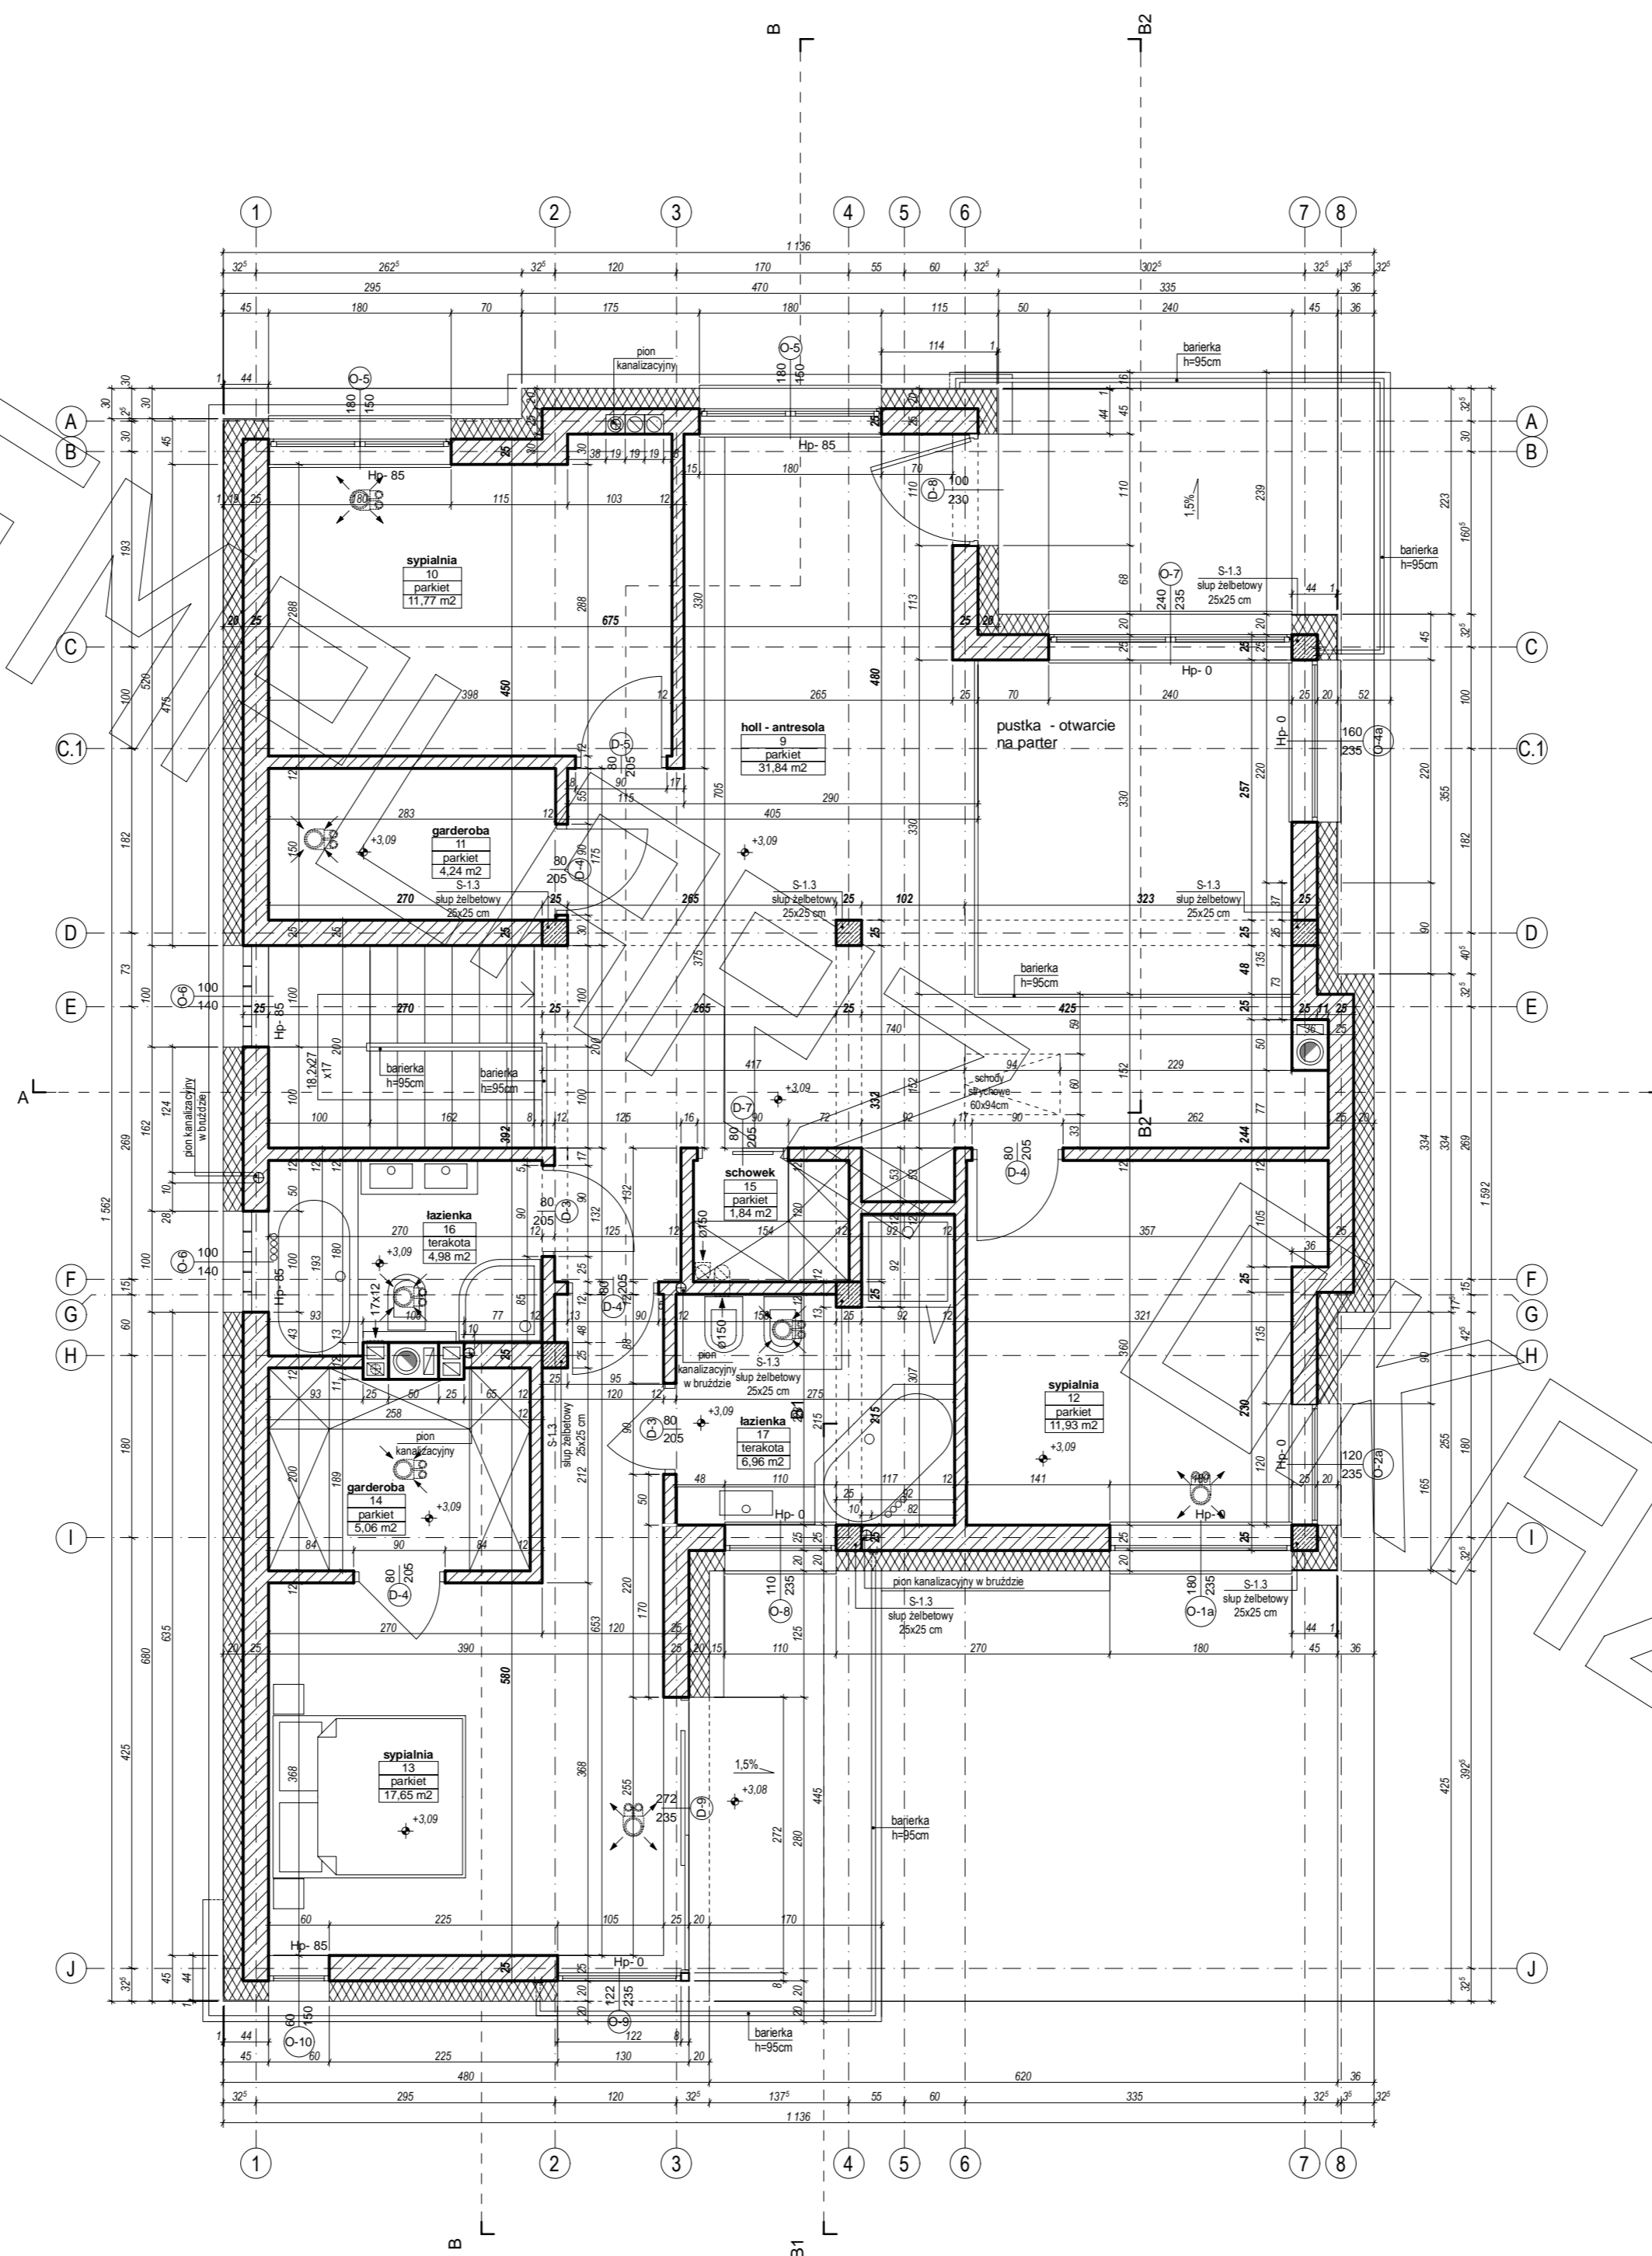

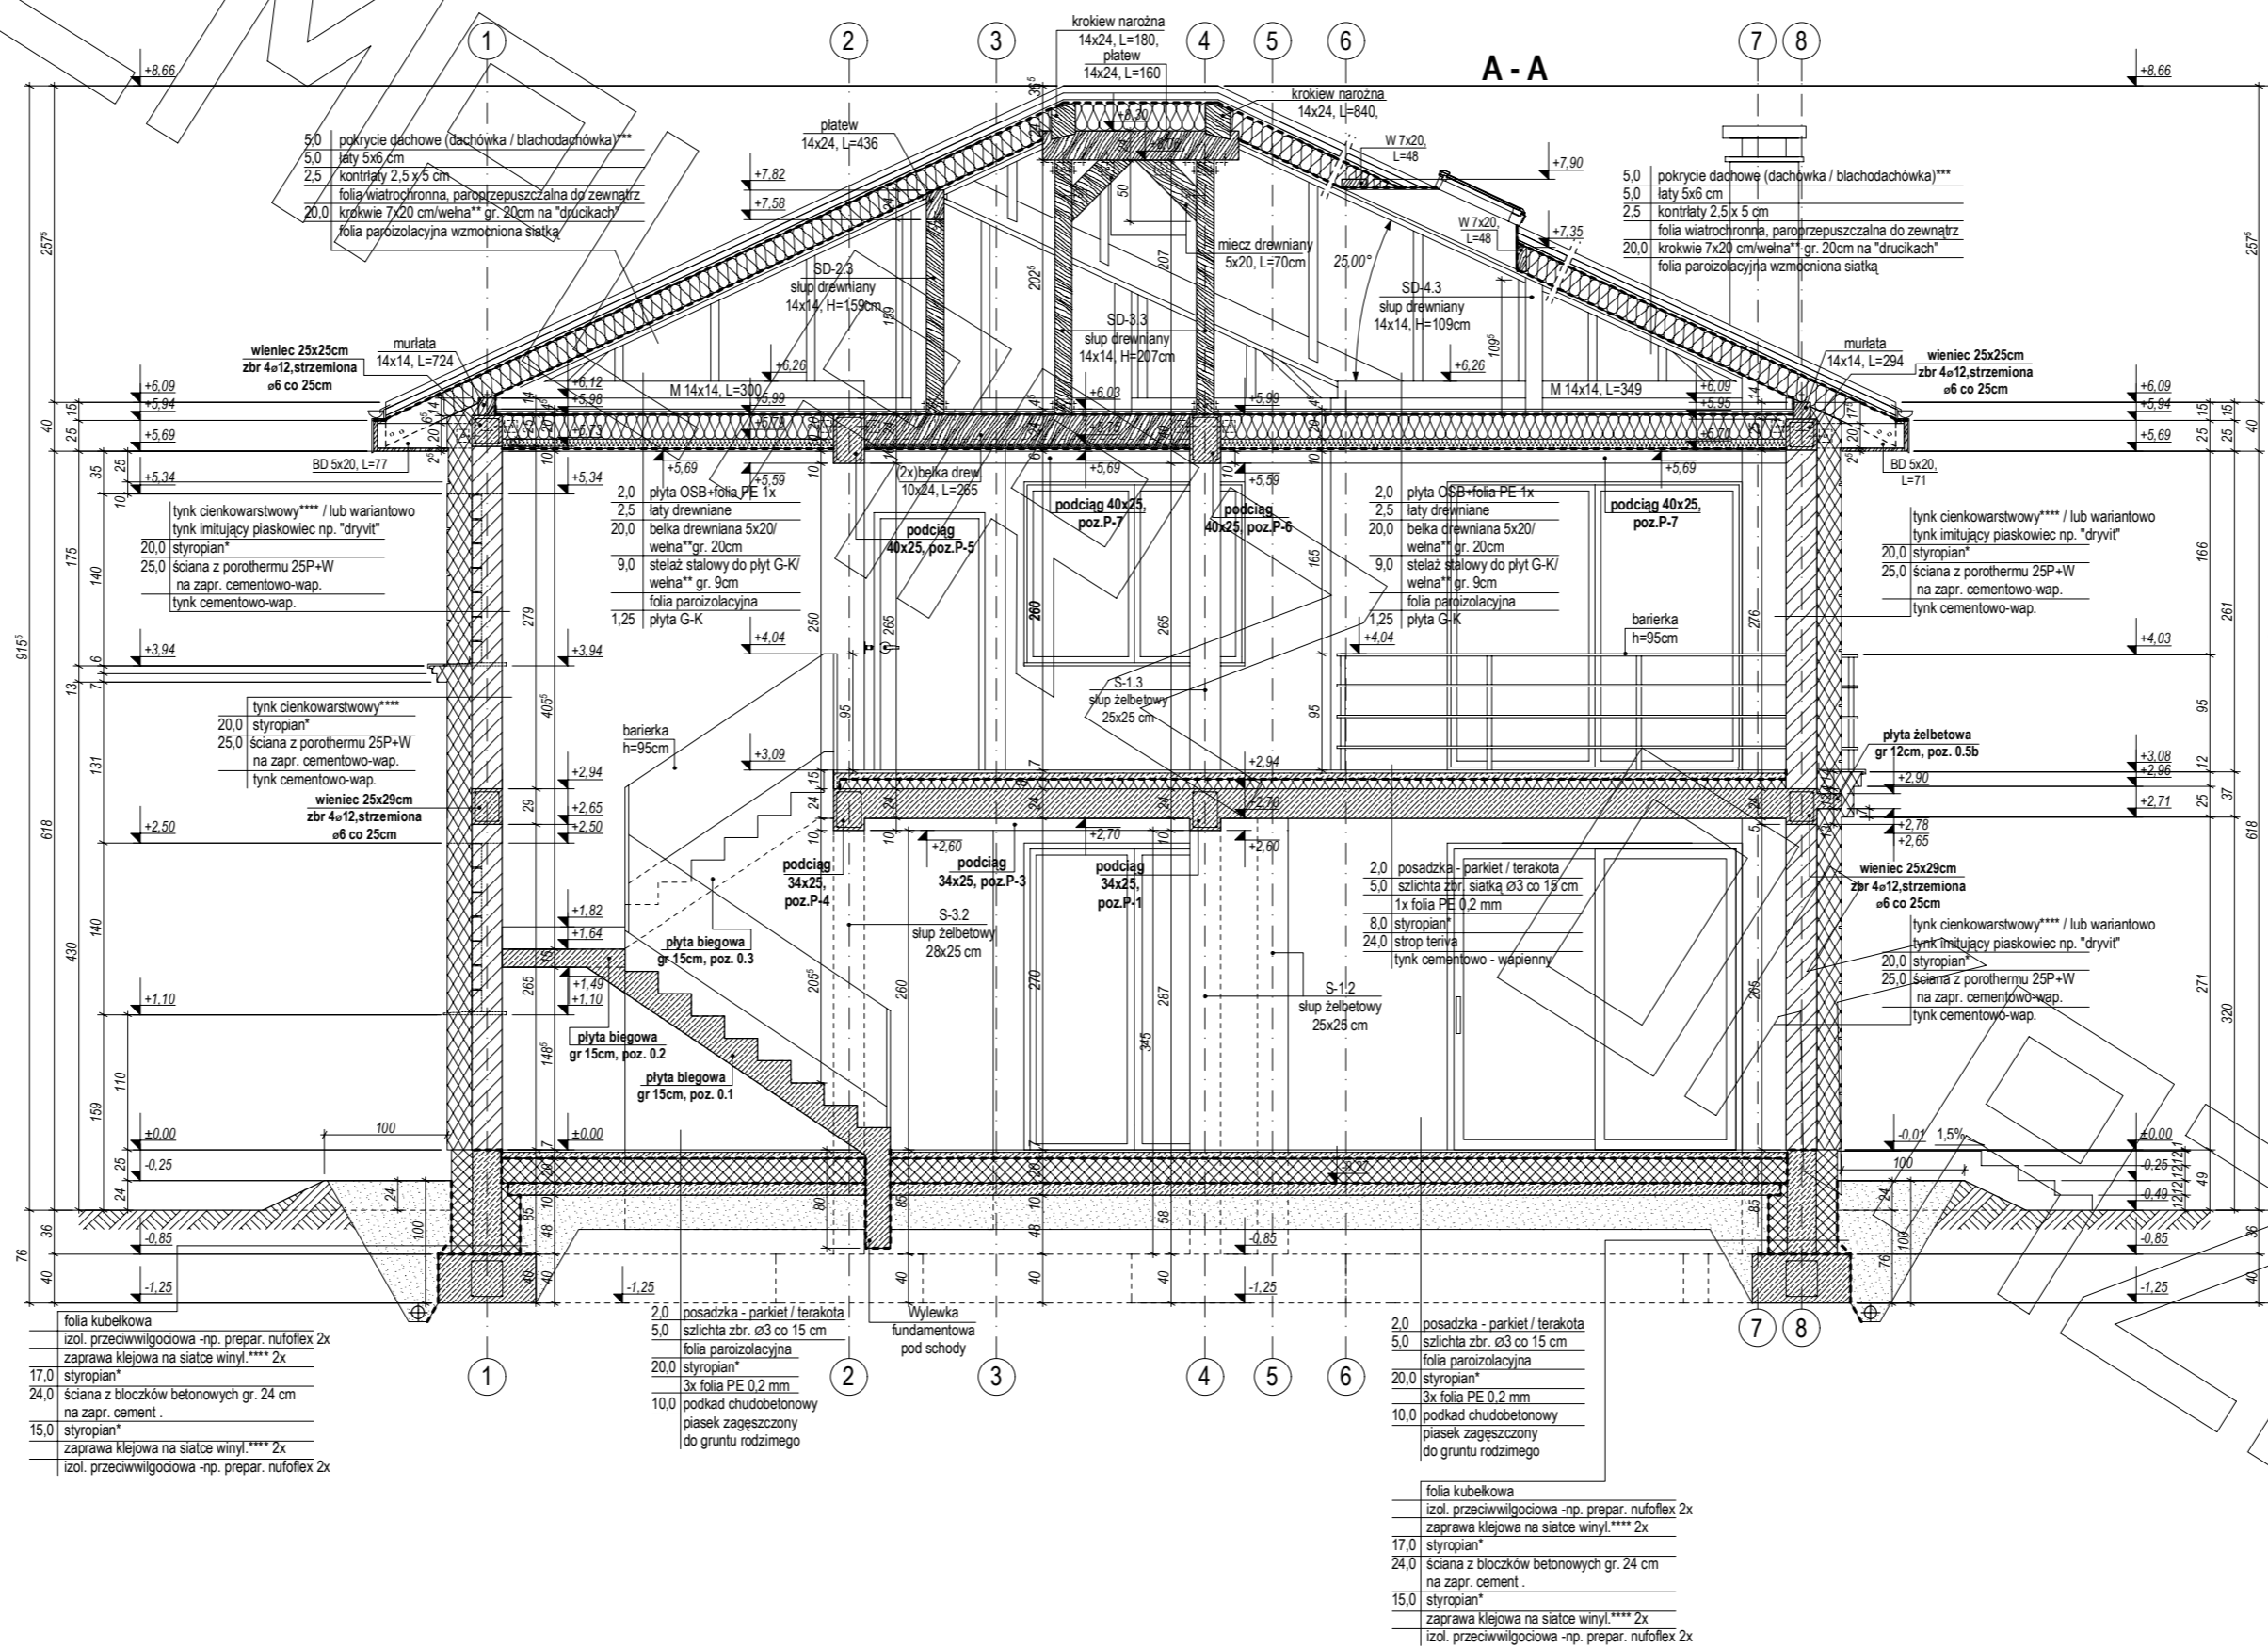

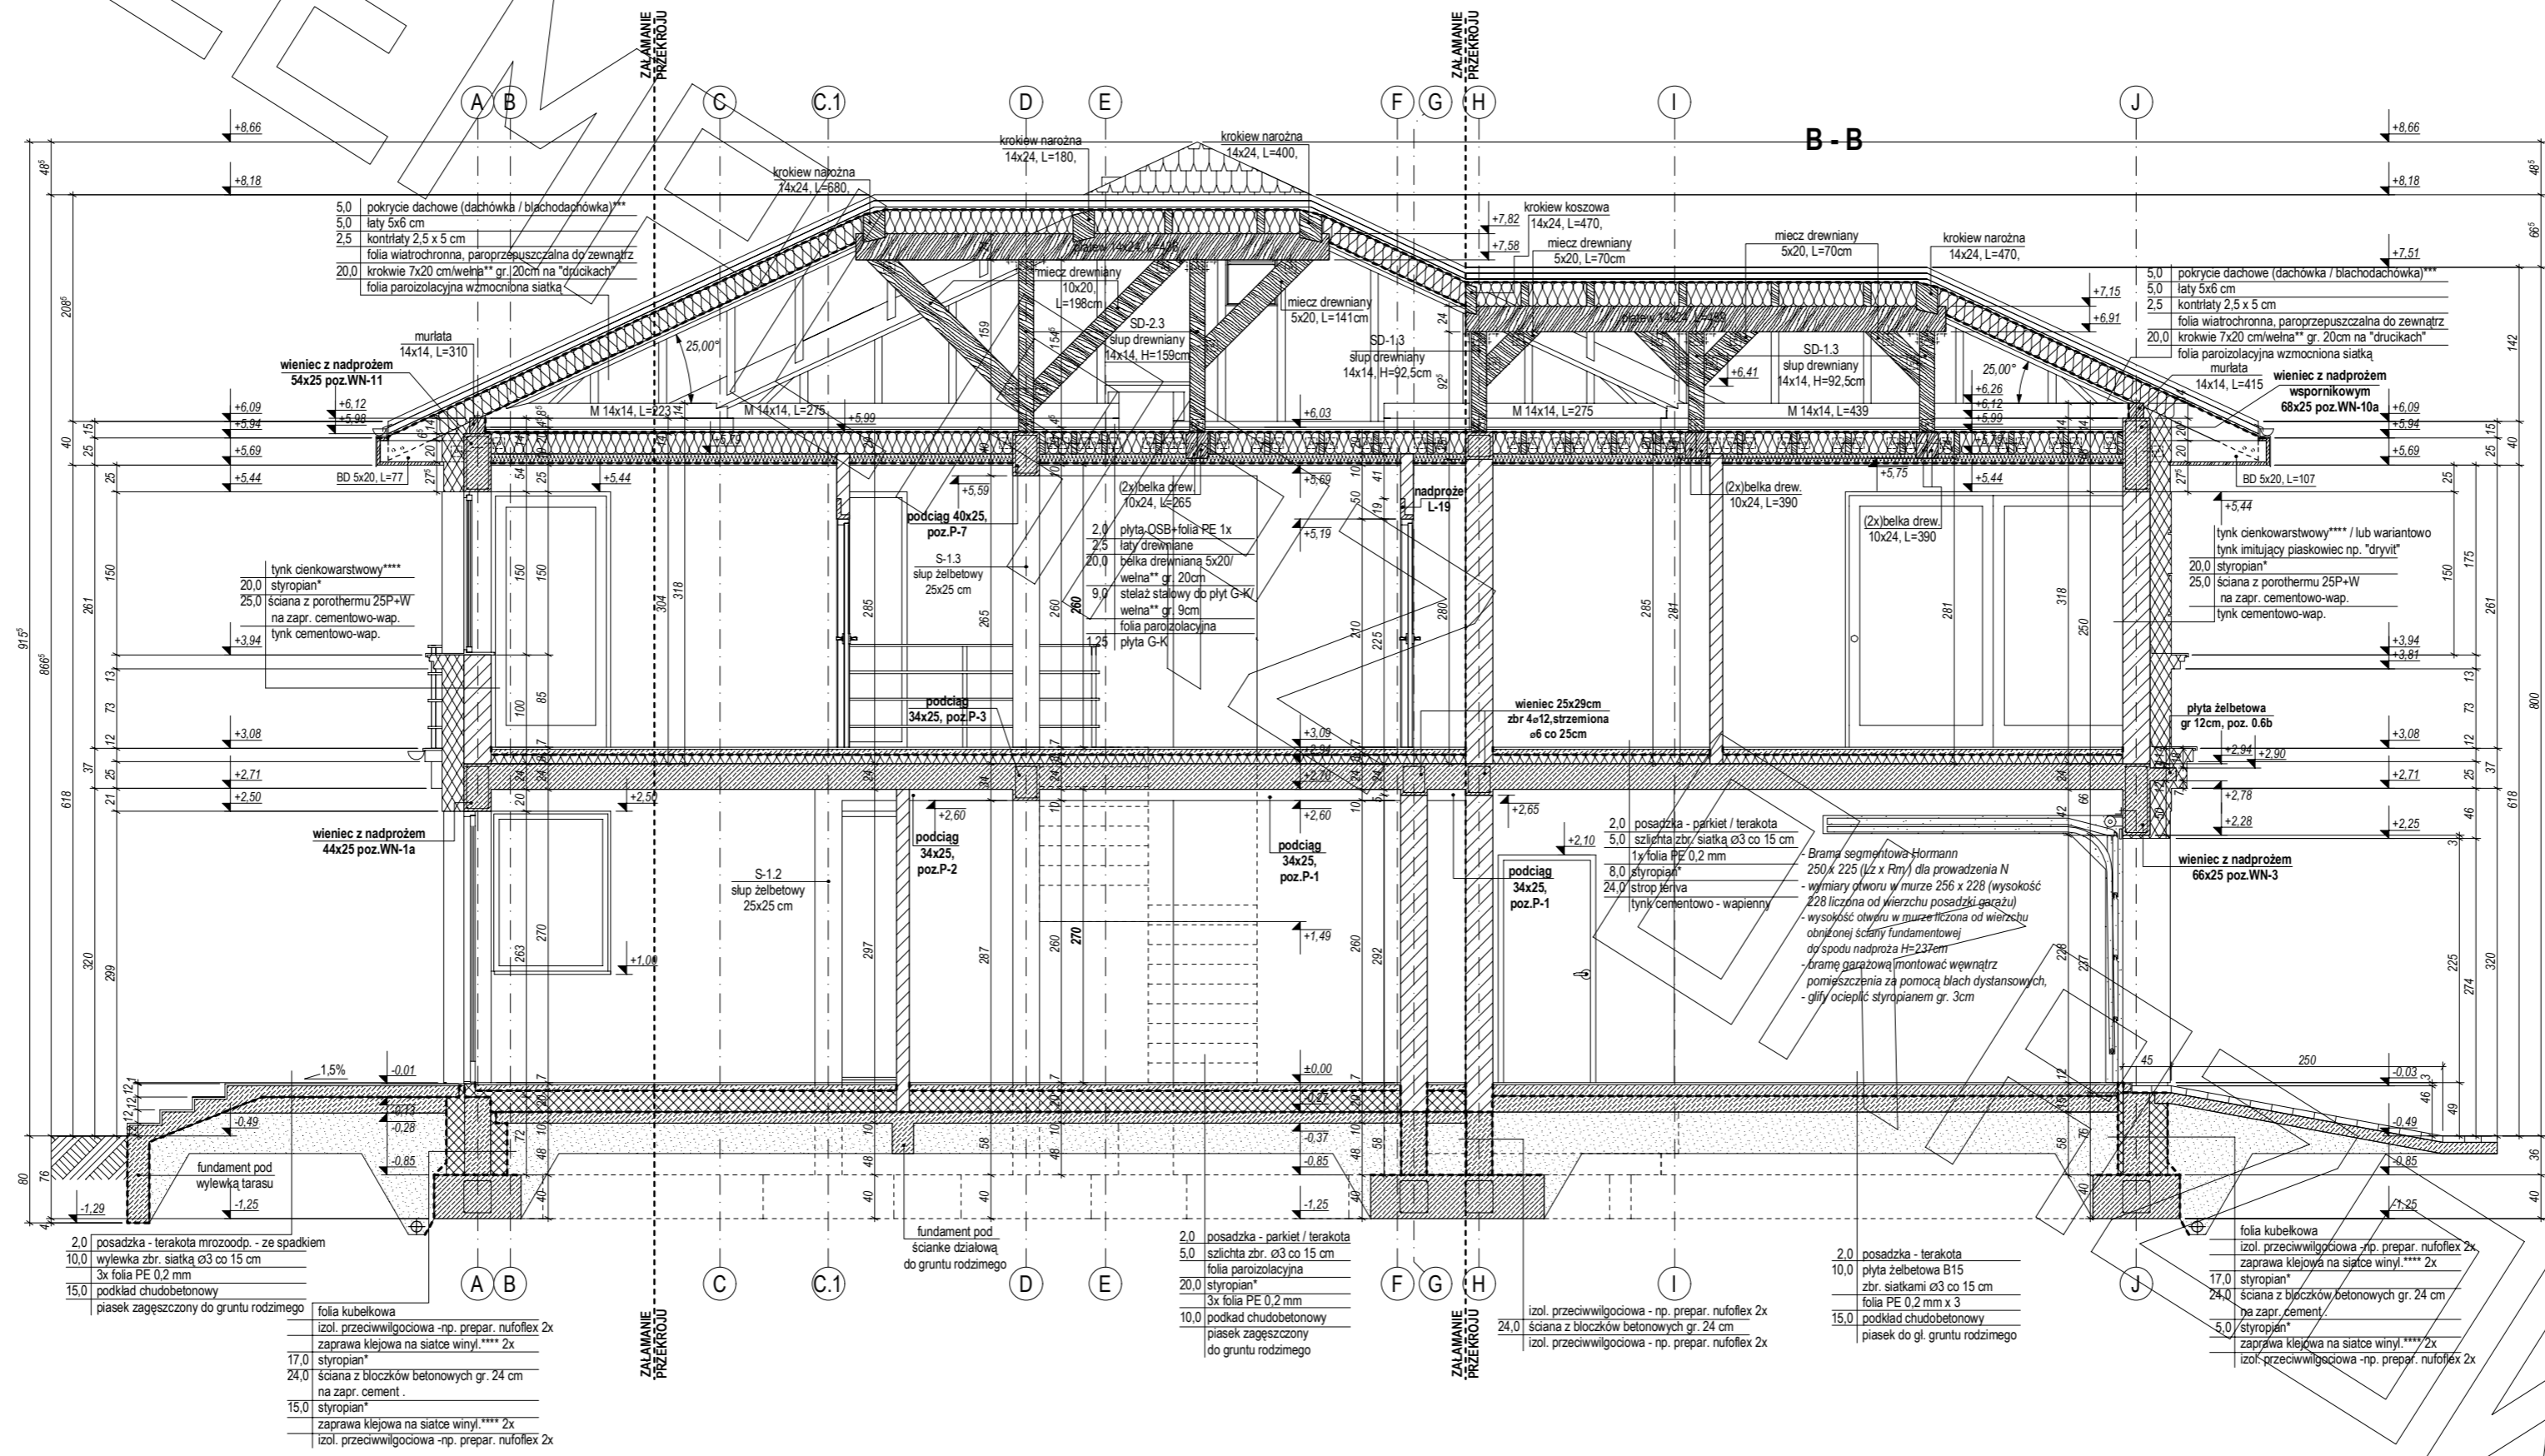

ELEWACJE

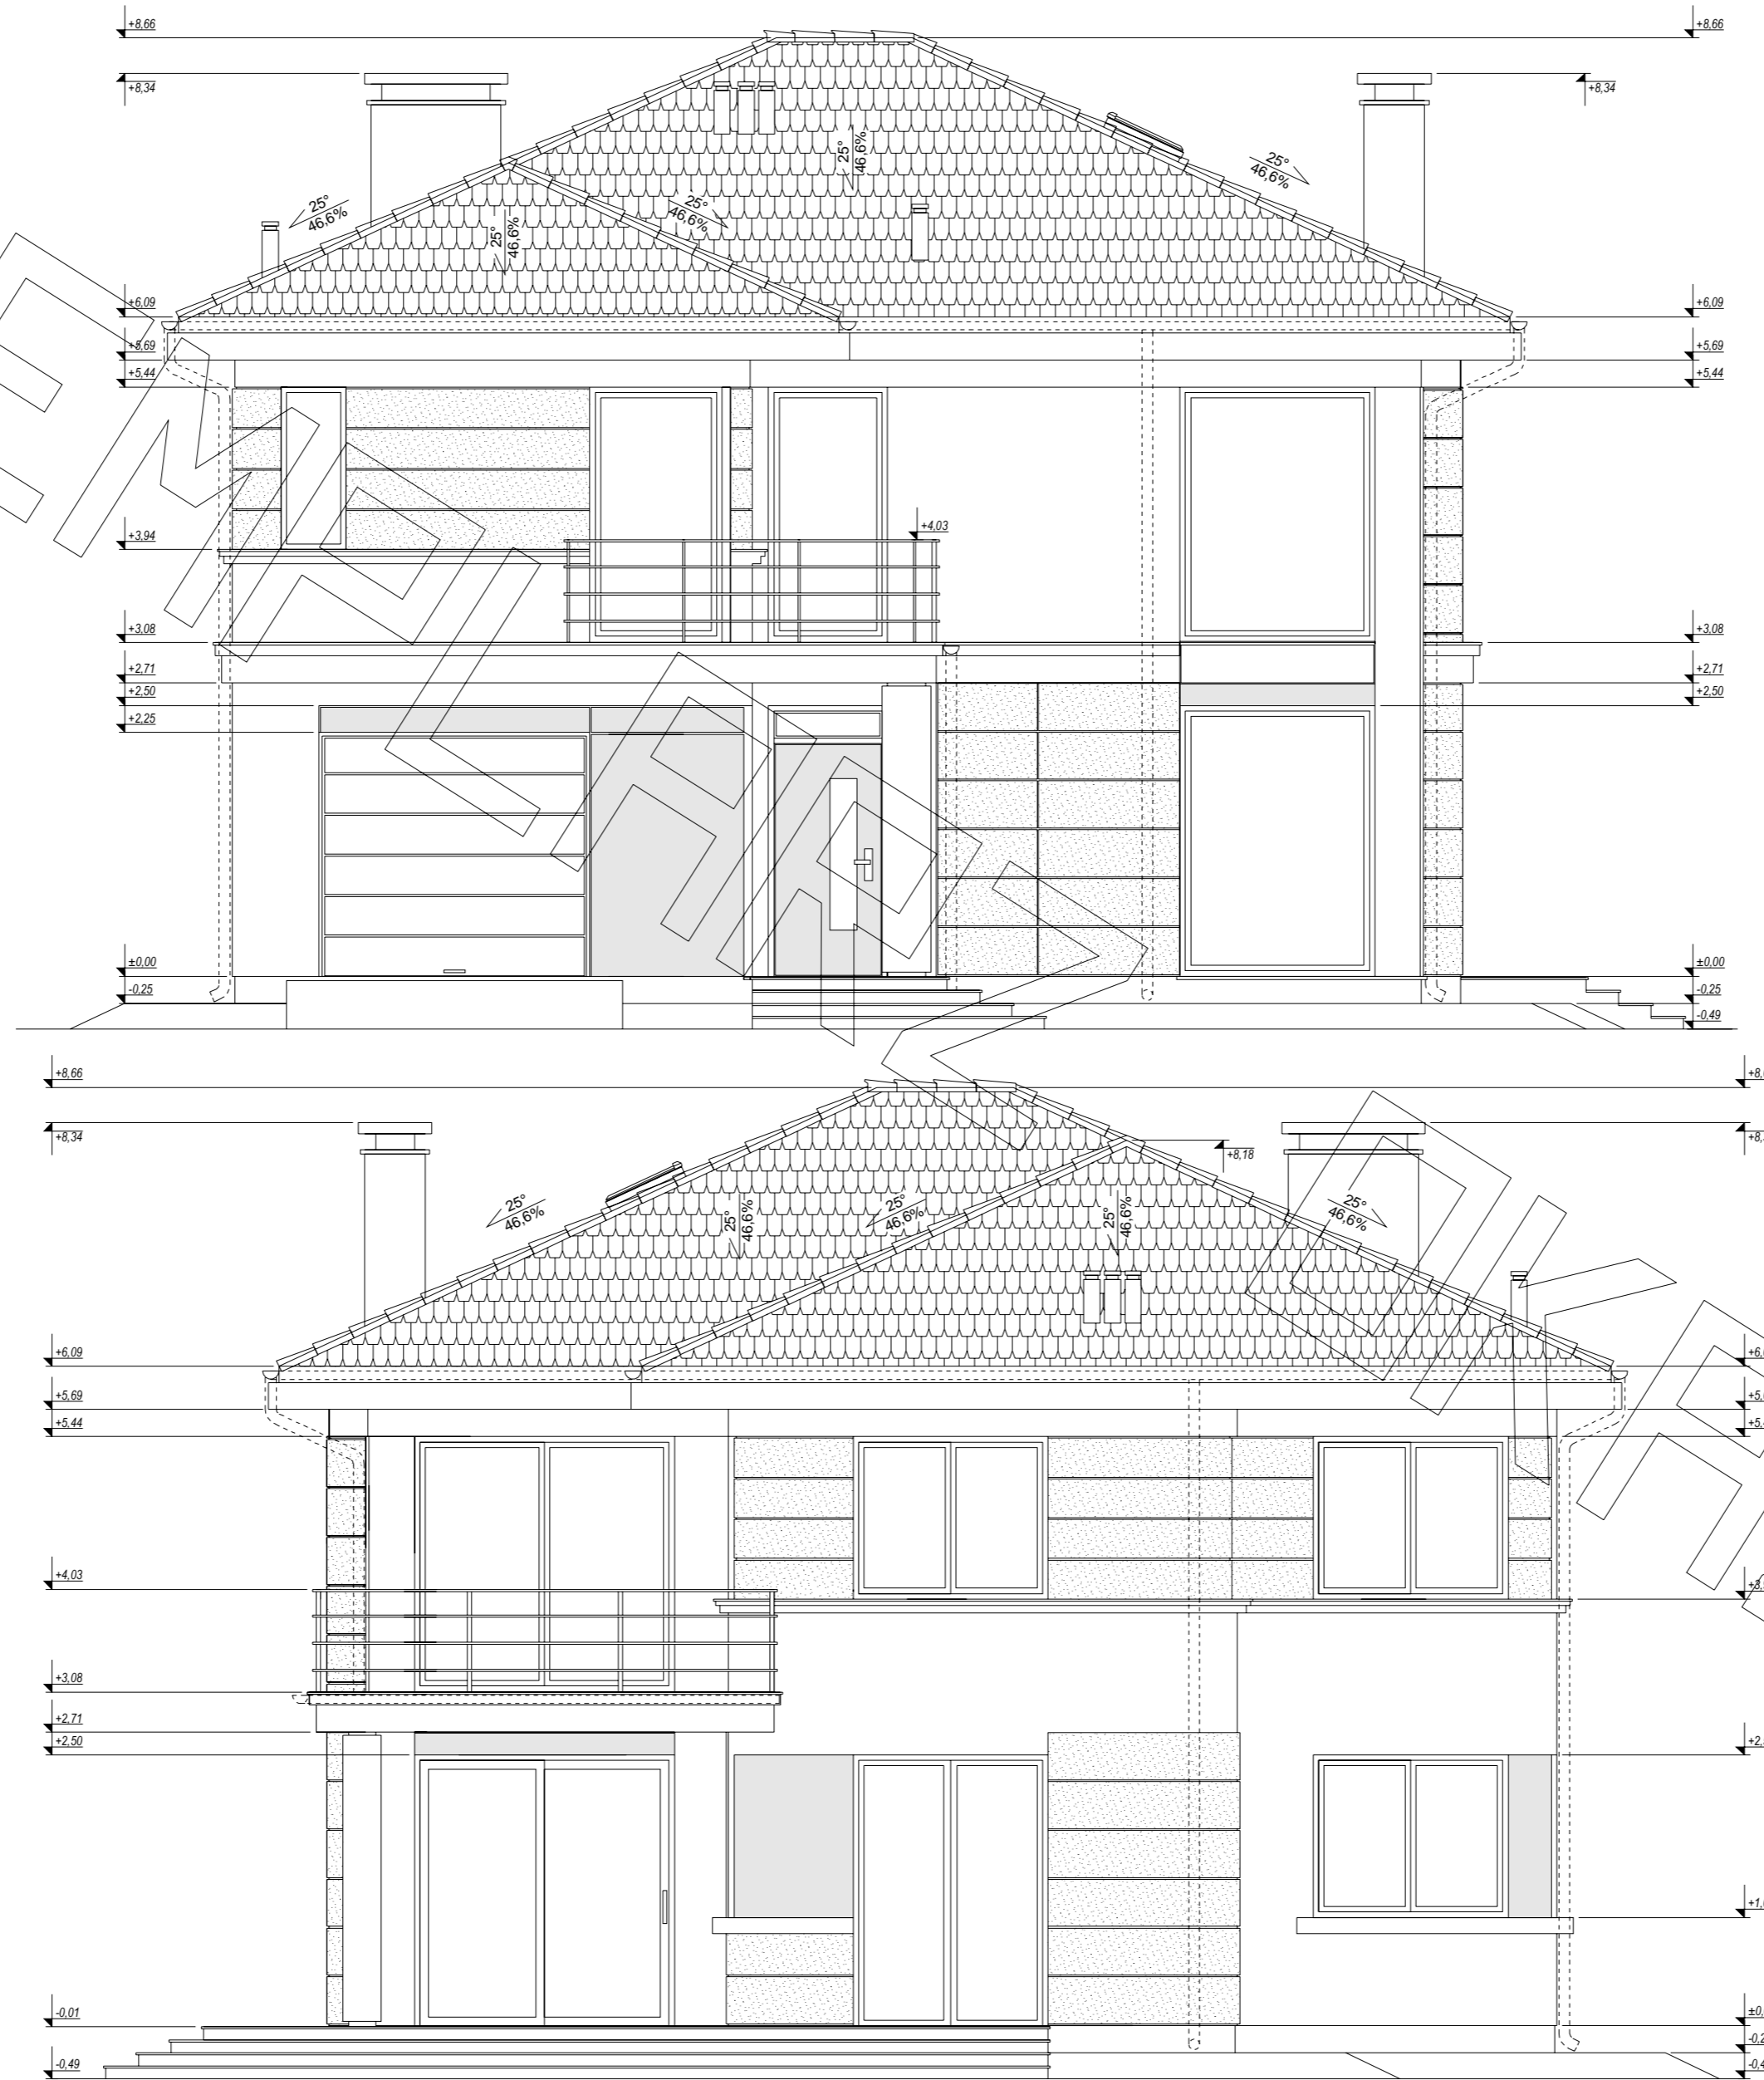

ELEWACJE

