





# RZUT PARTERU

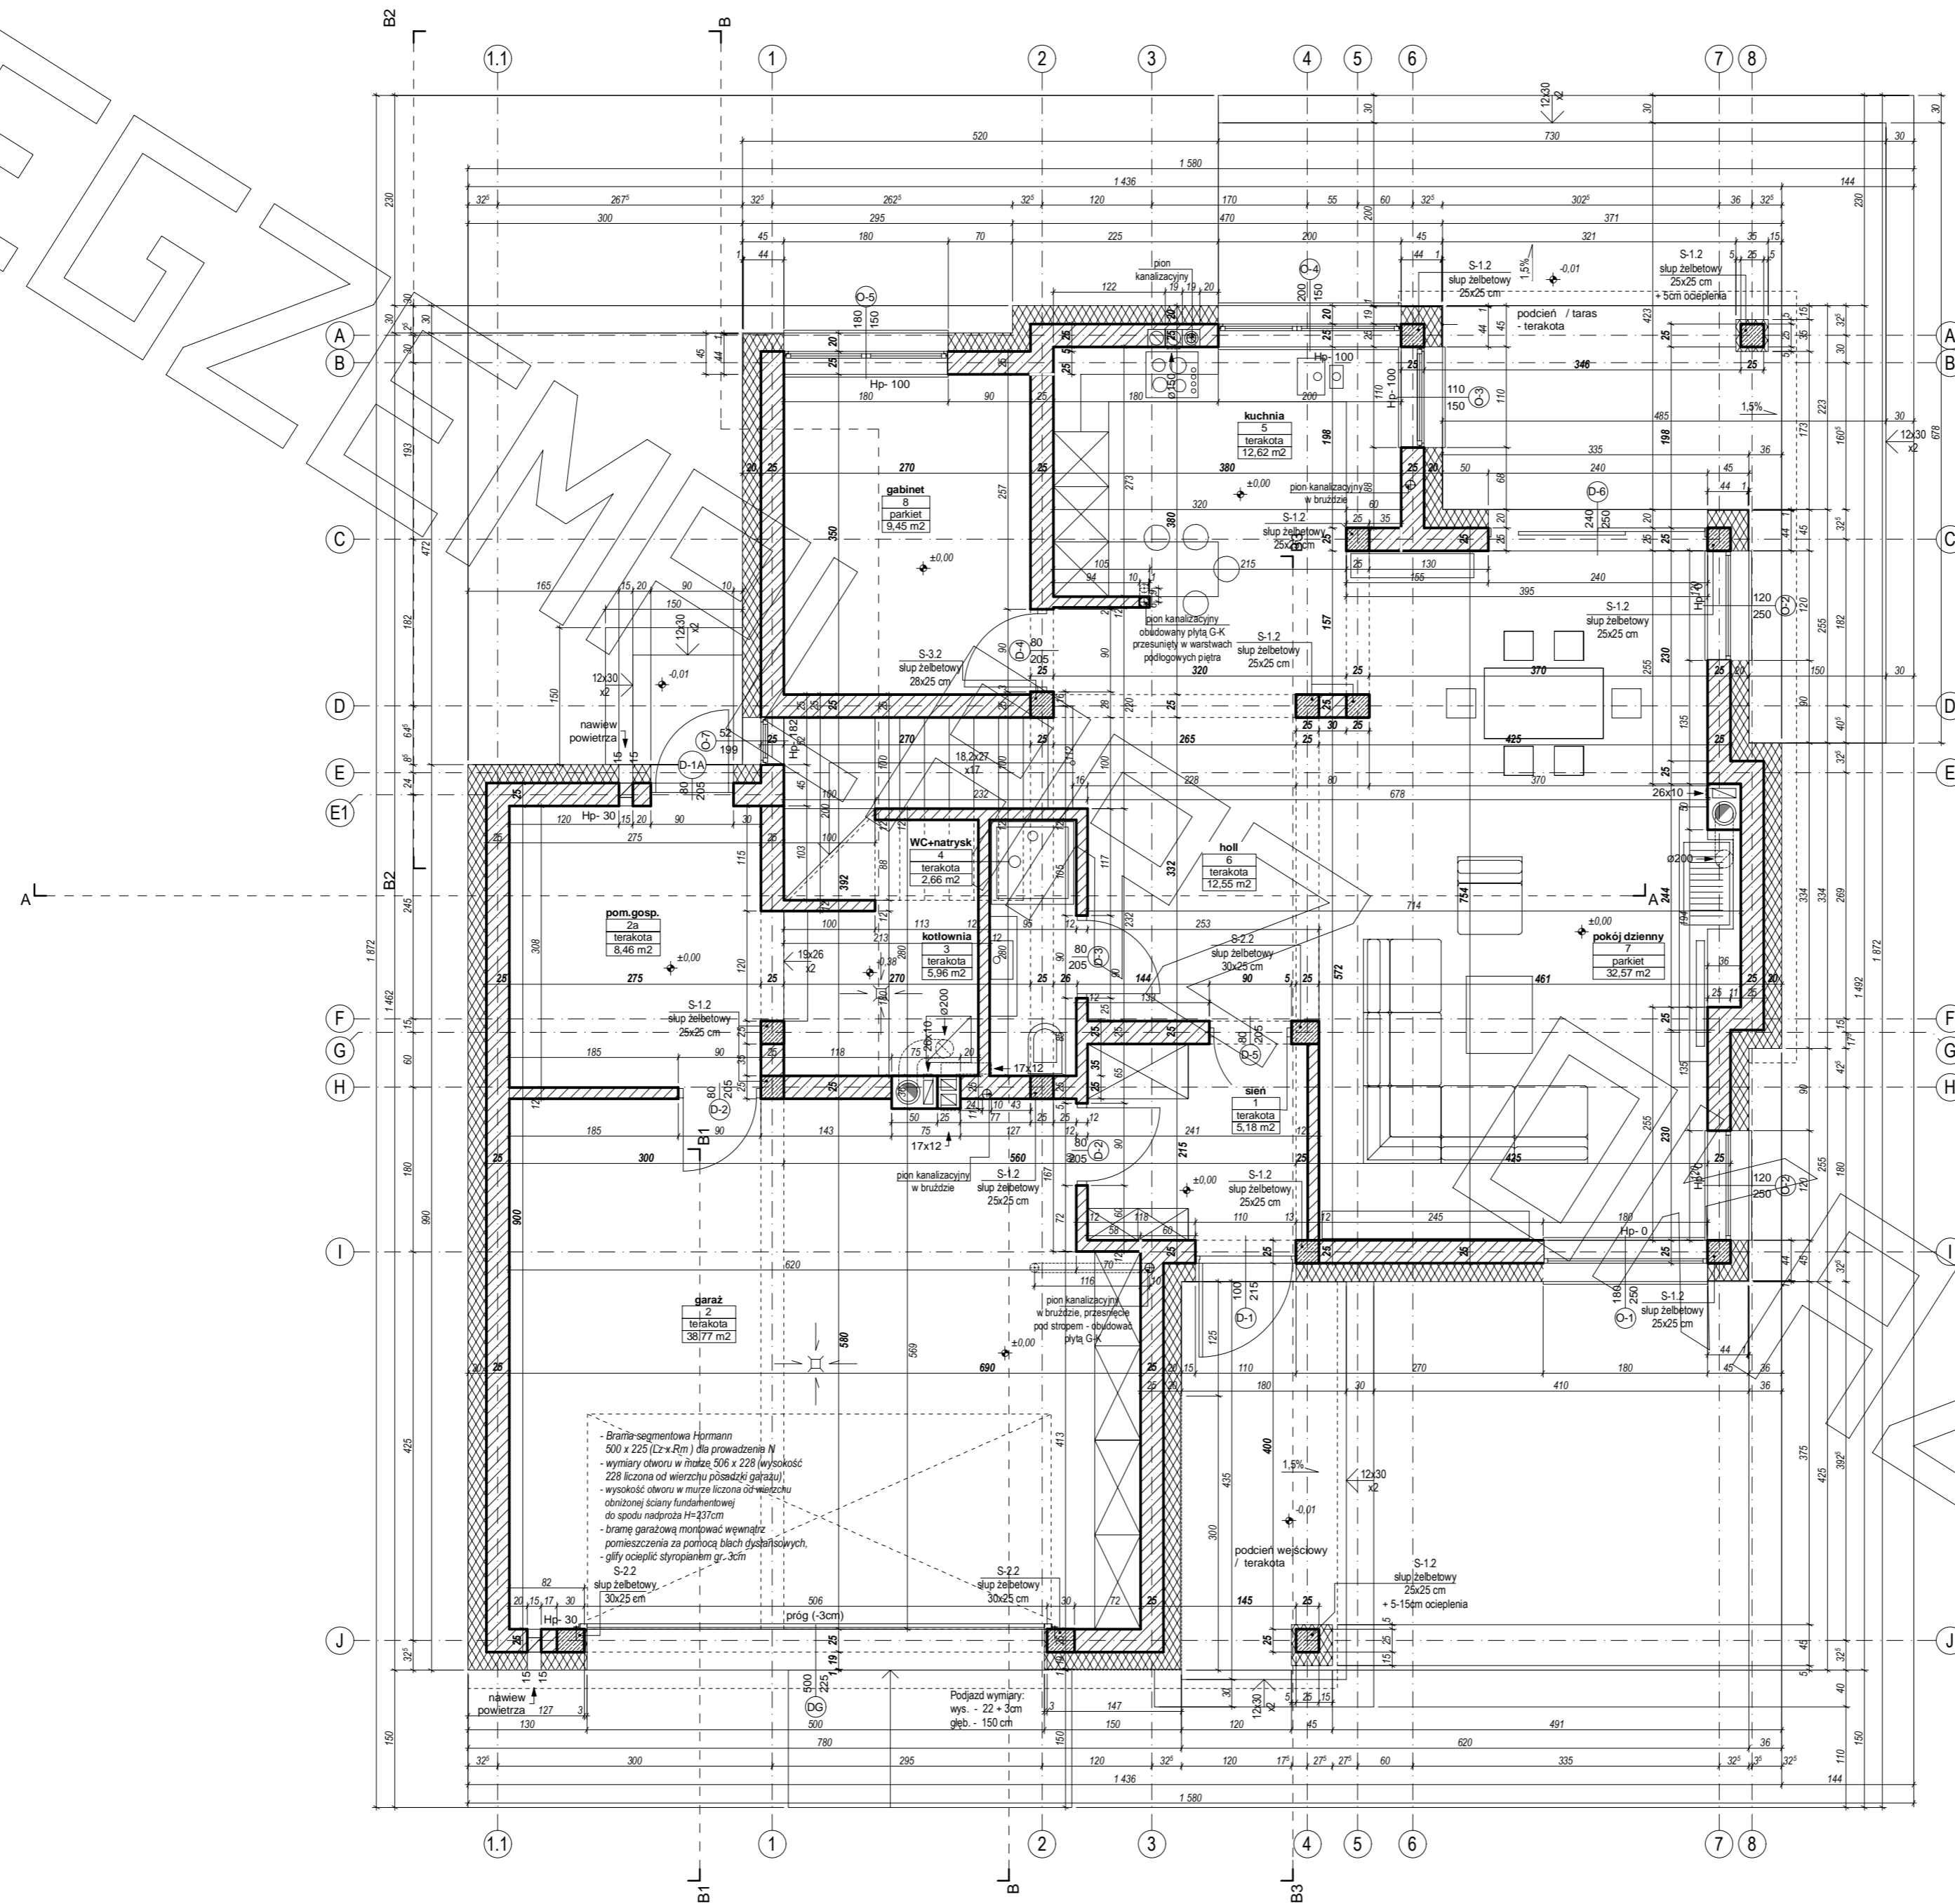

# RZUT PIĘTRA

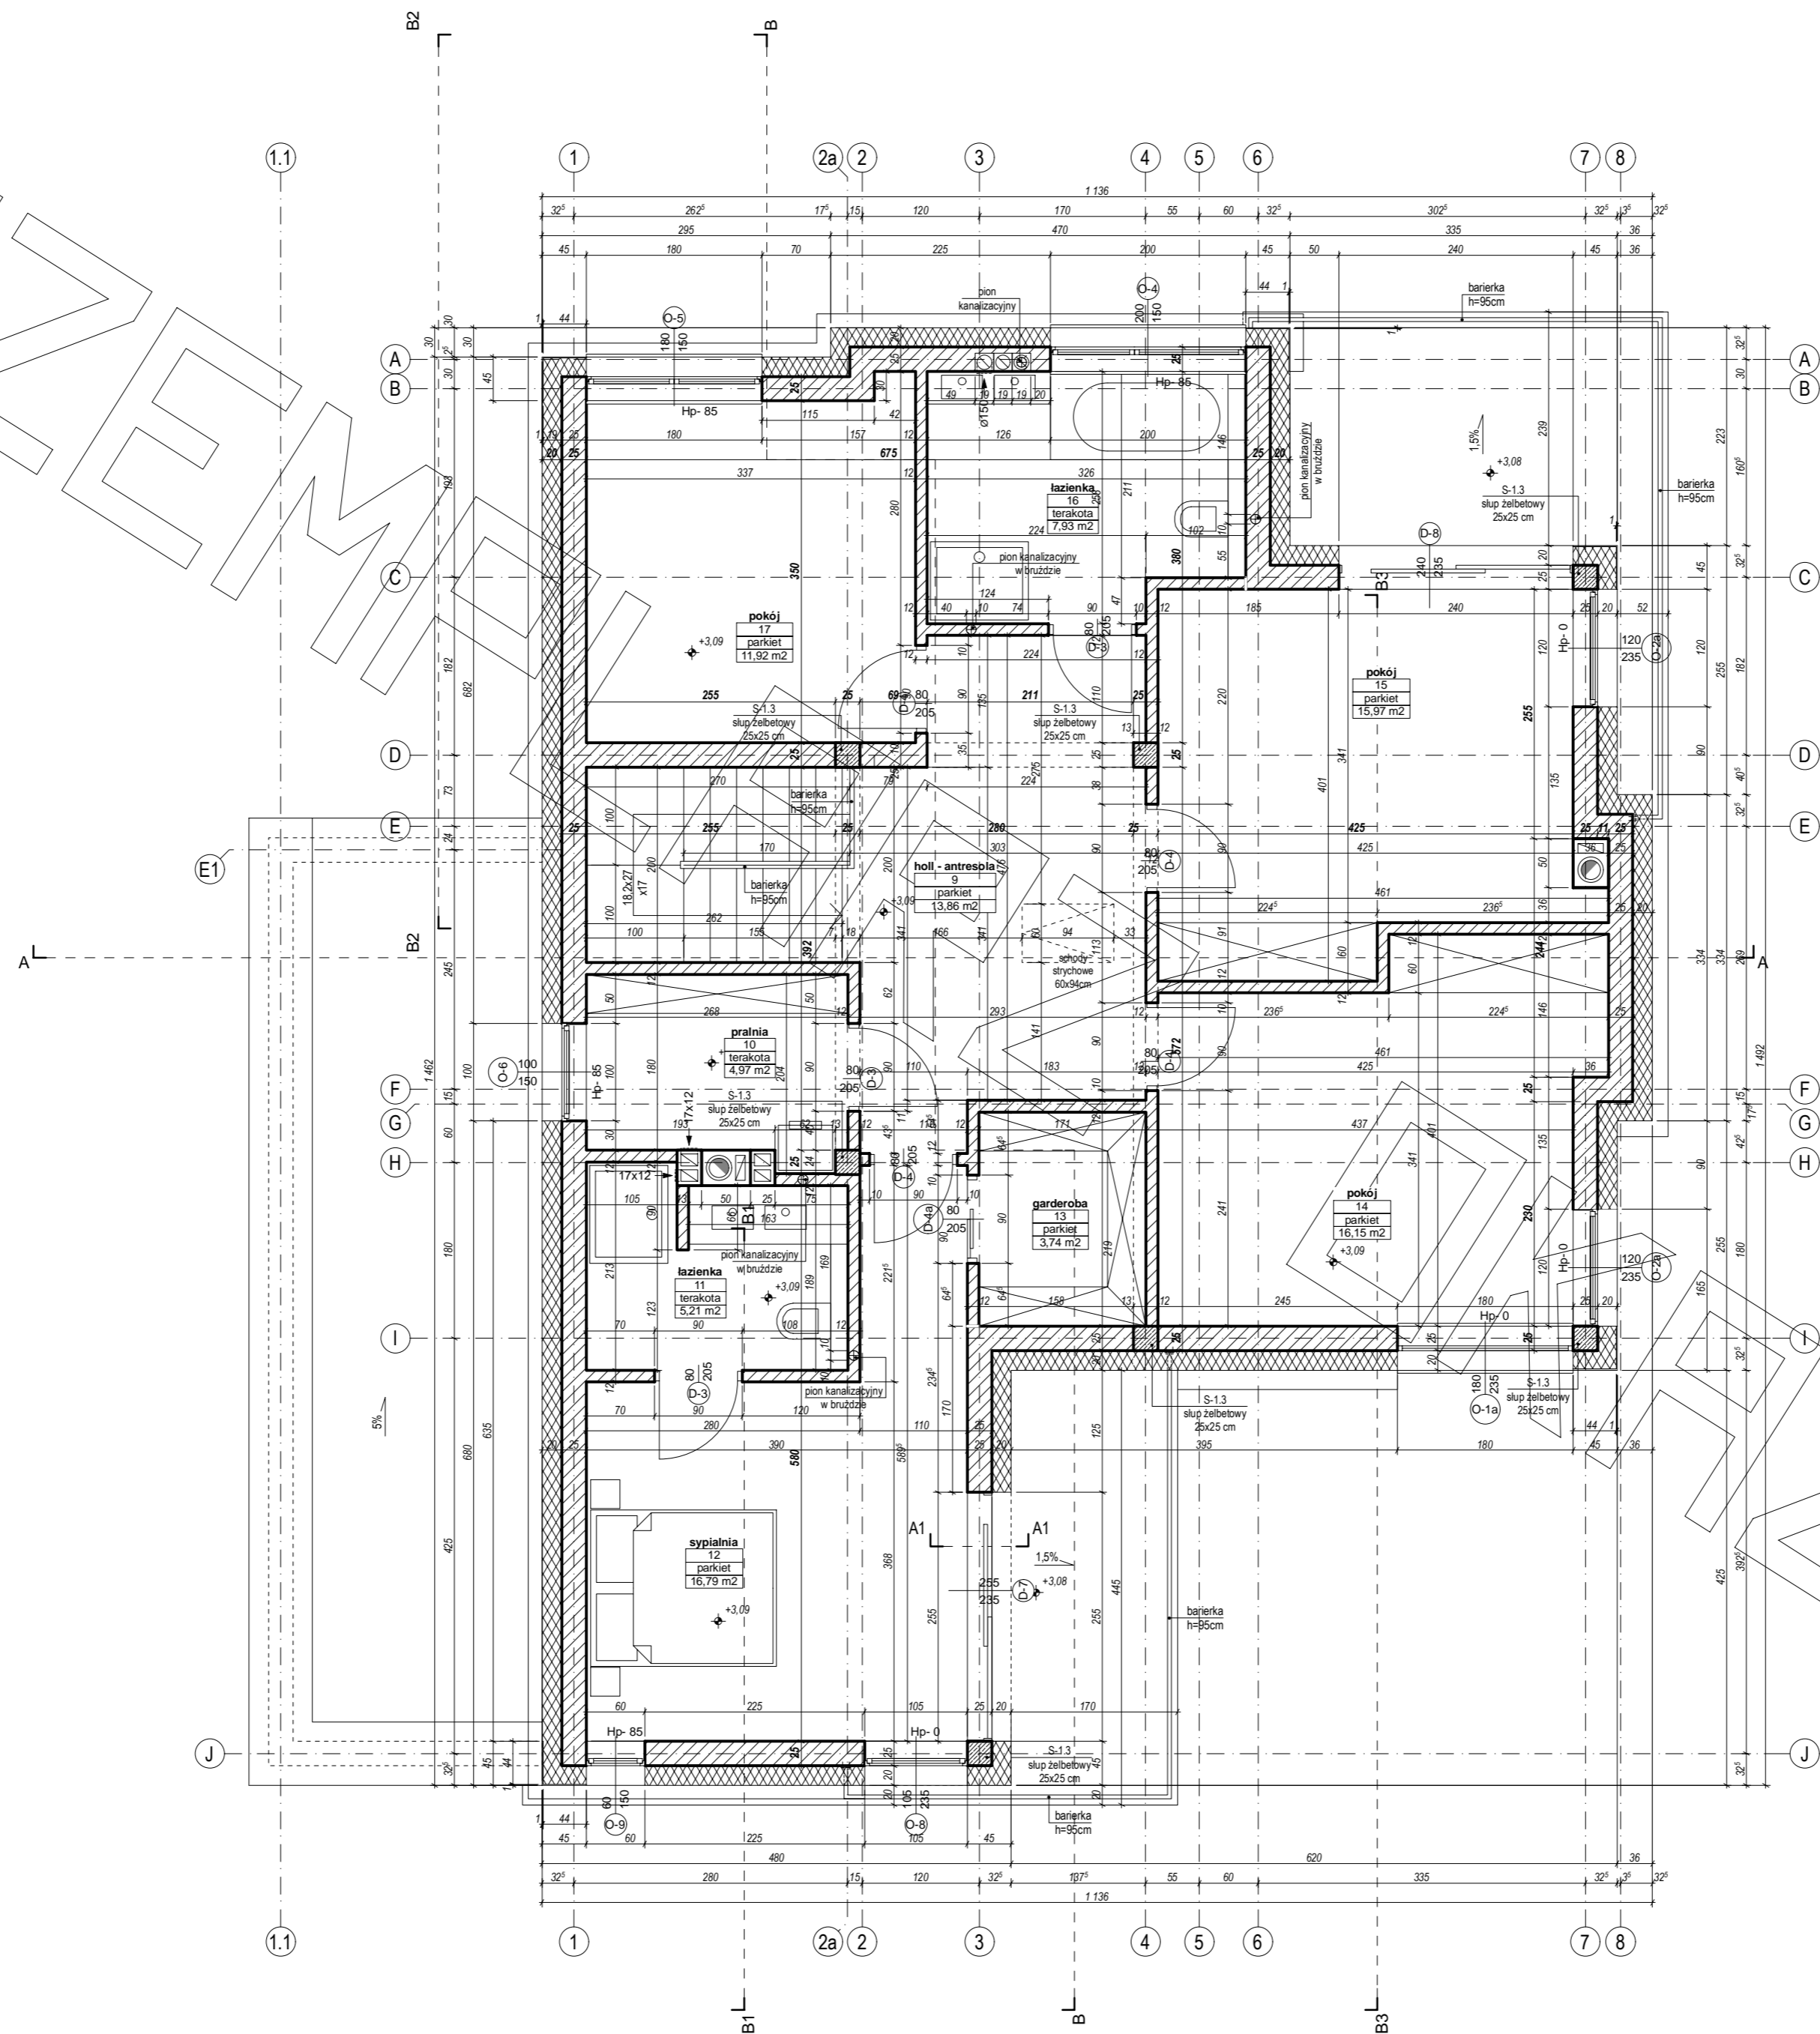

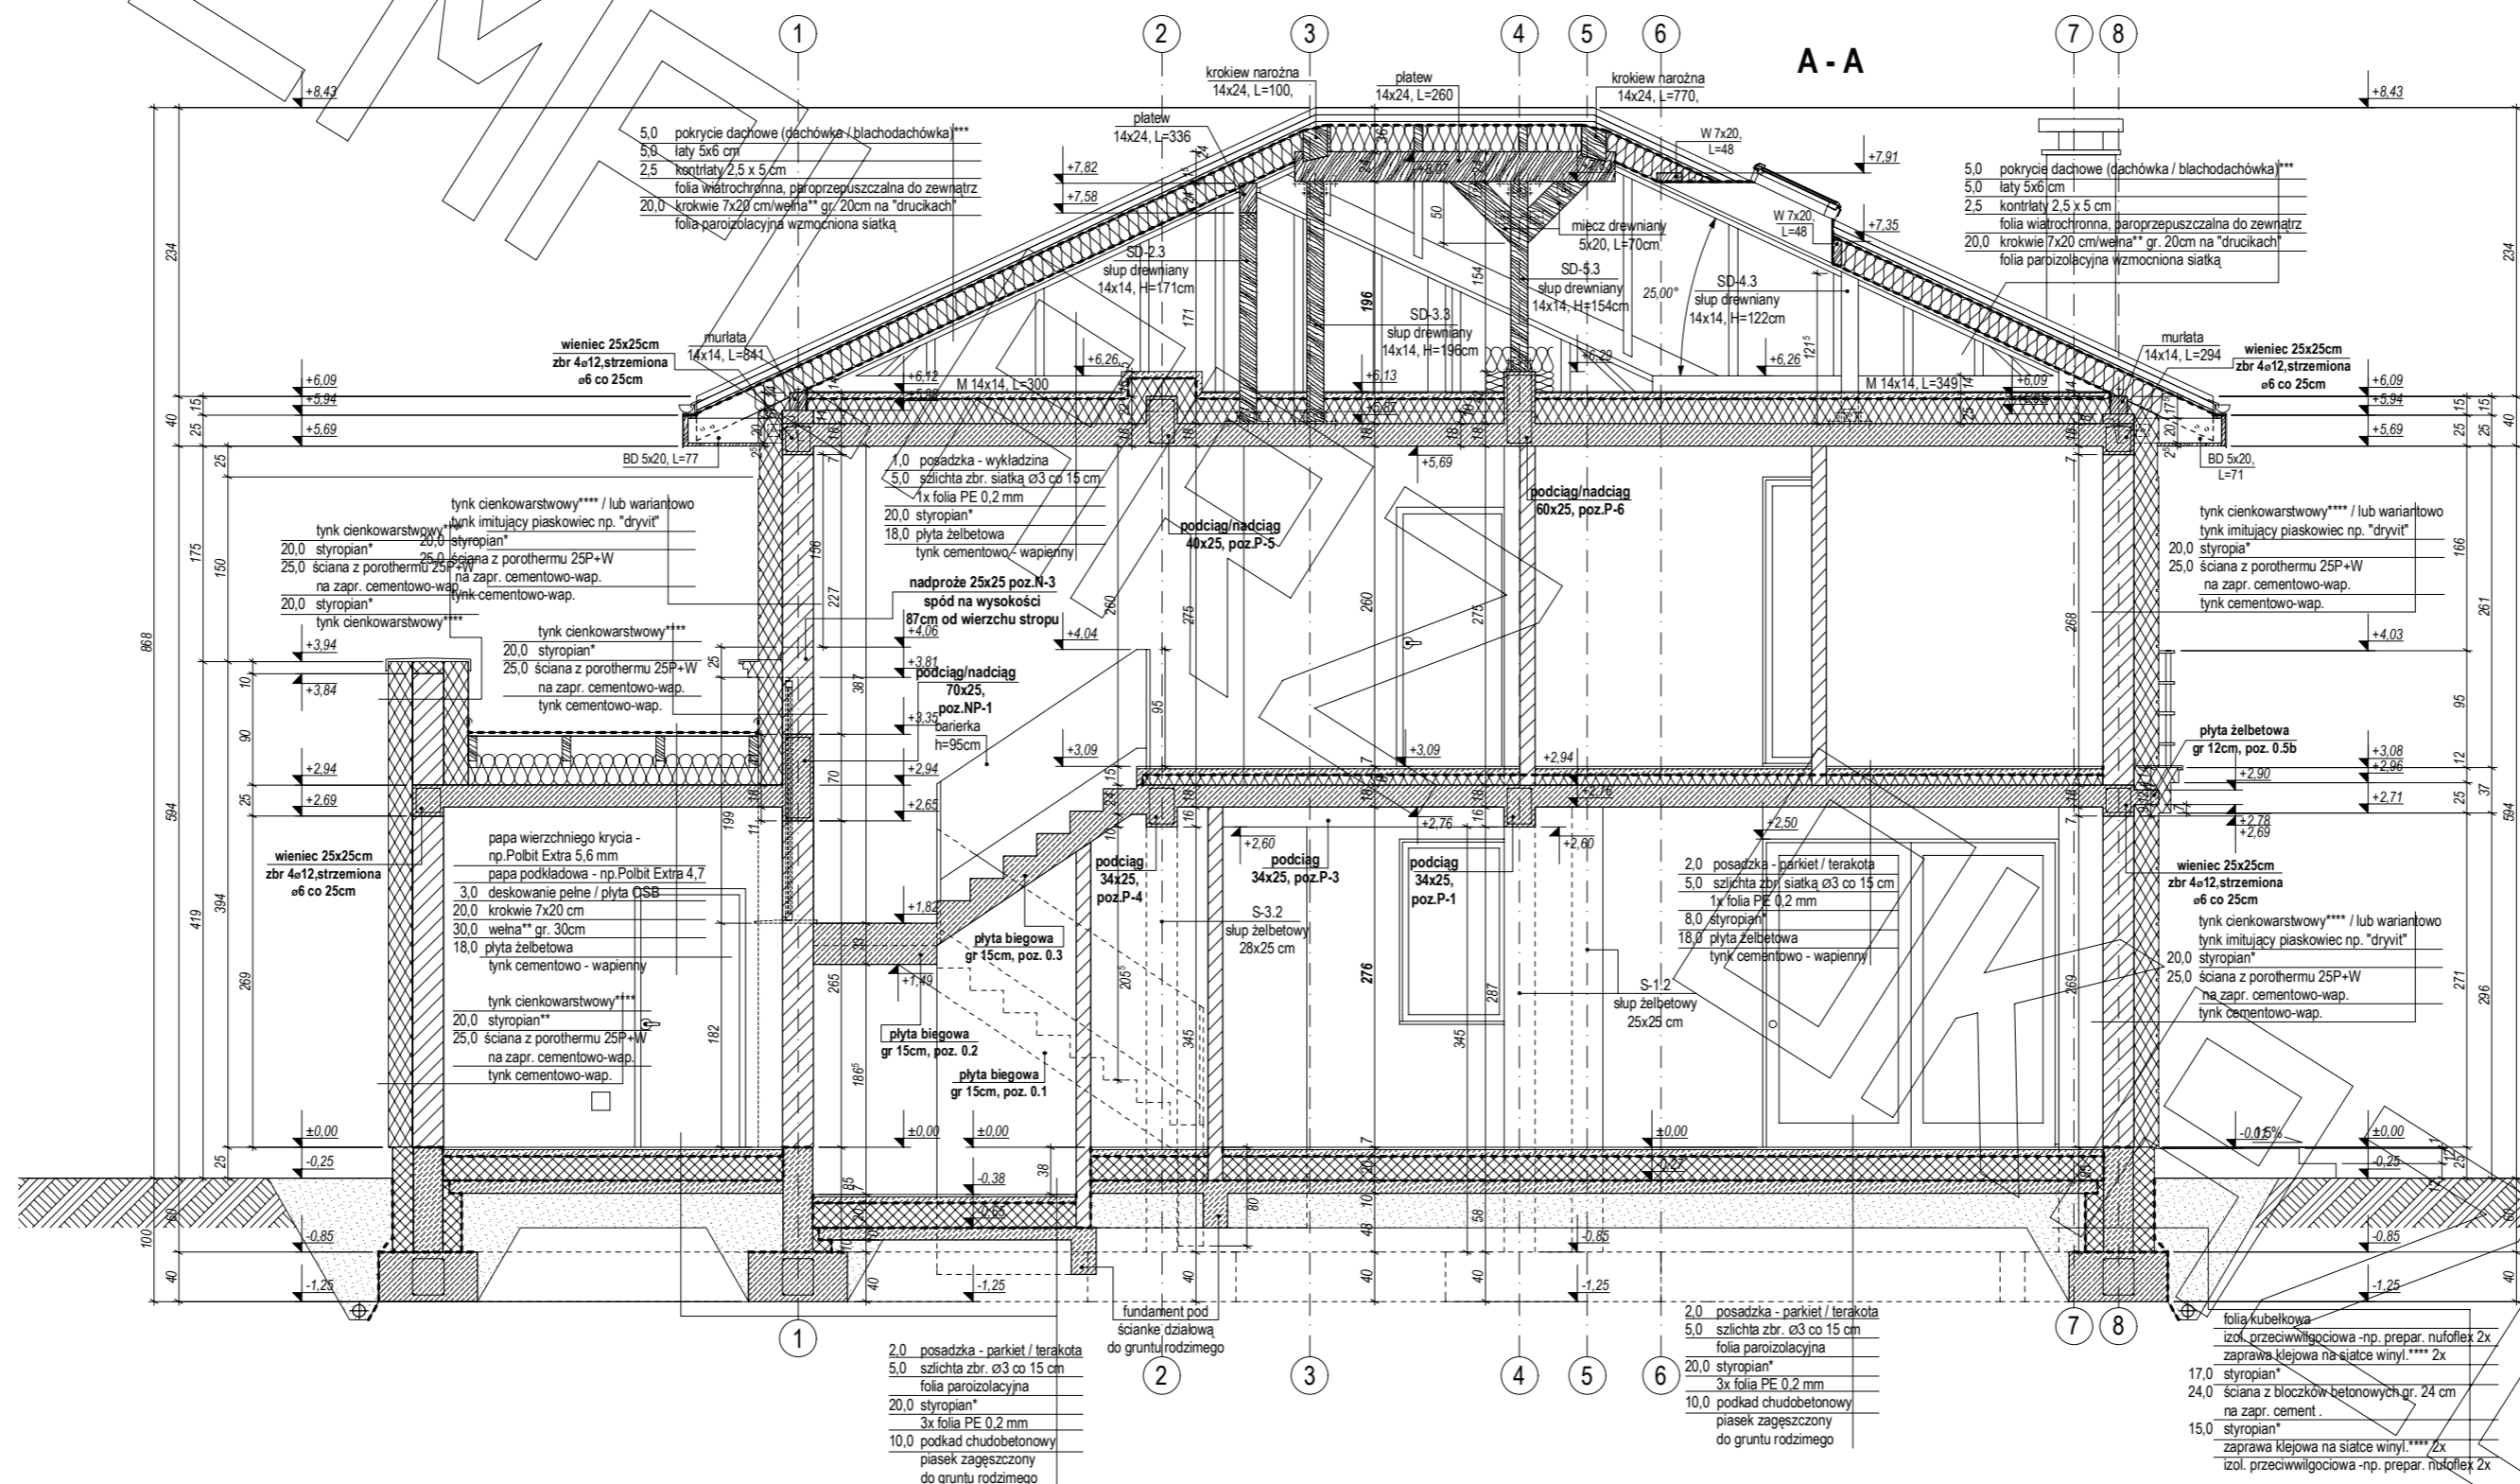

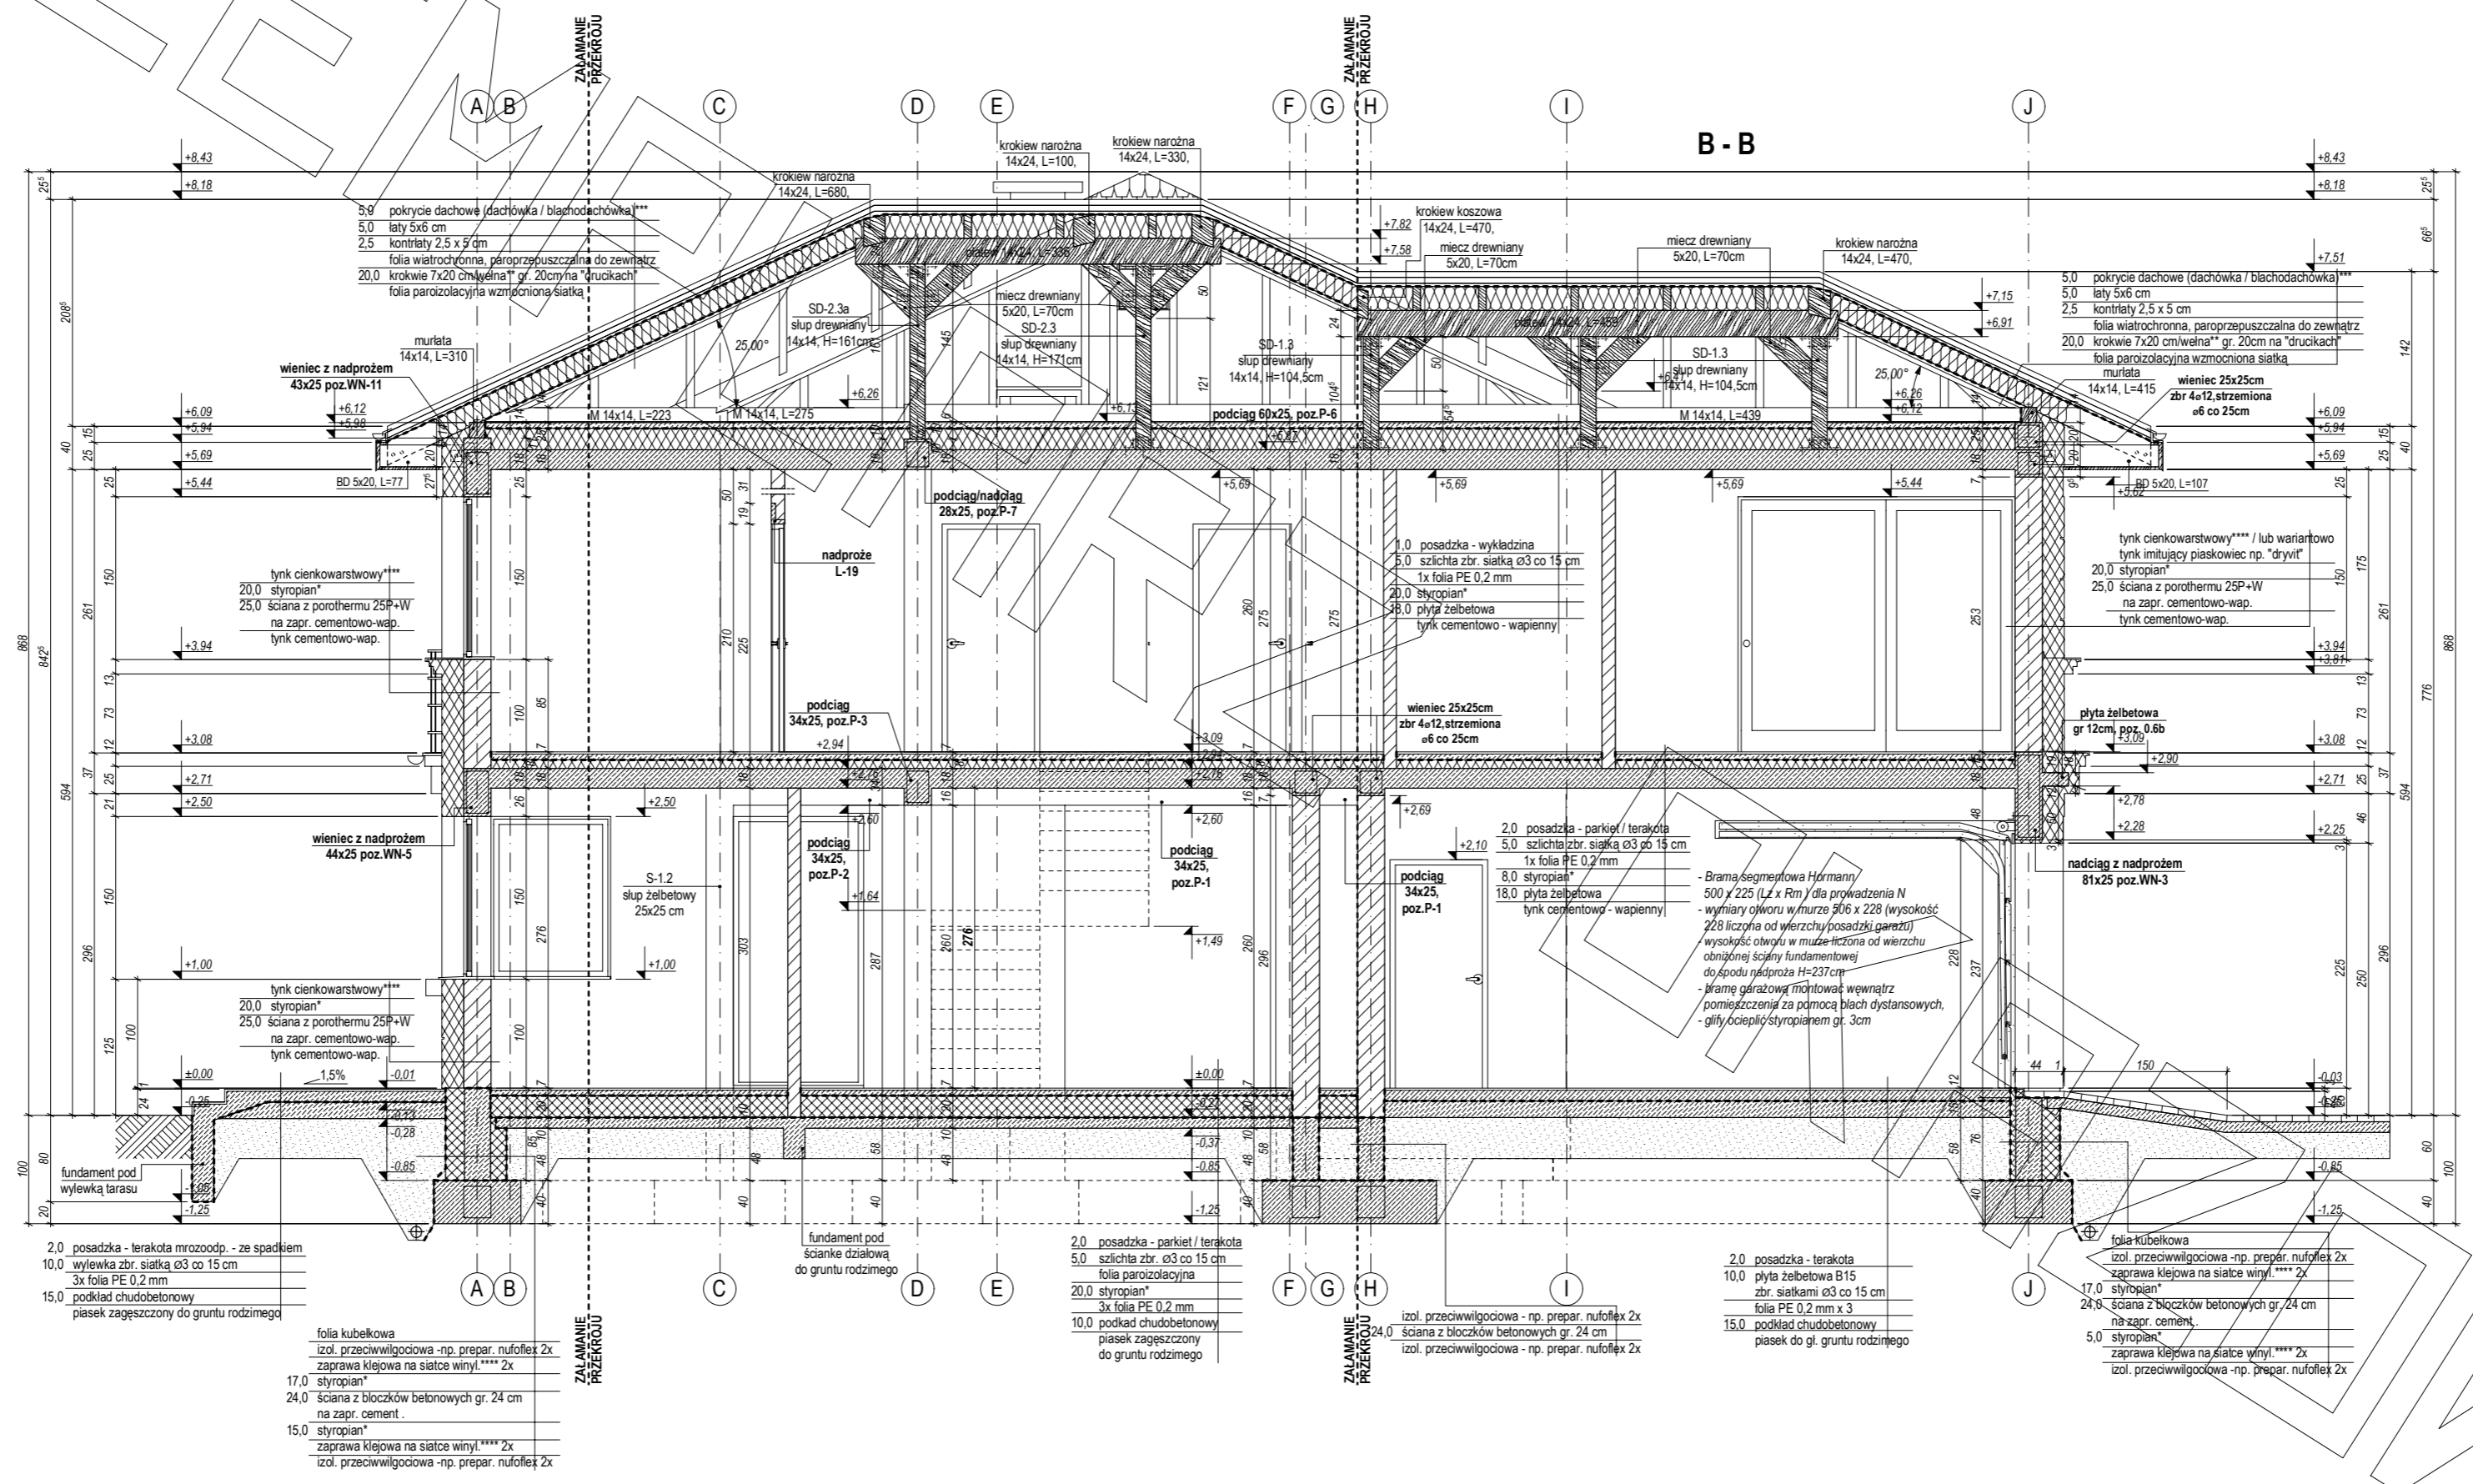

# ELEWACJE

