




RZUT PARTERU

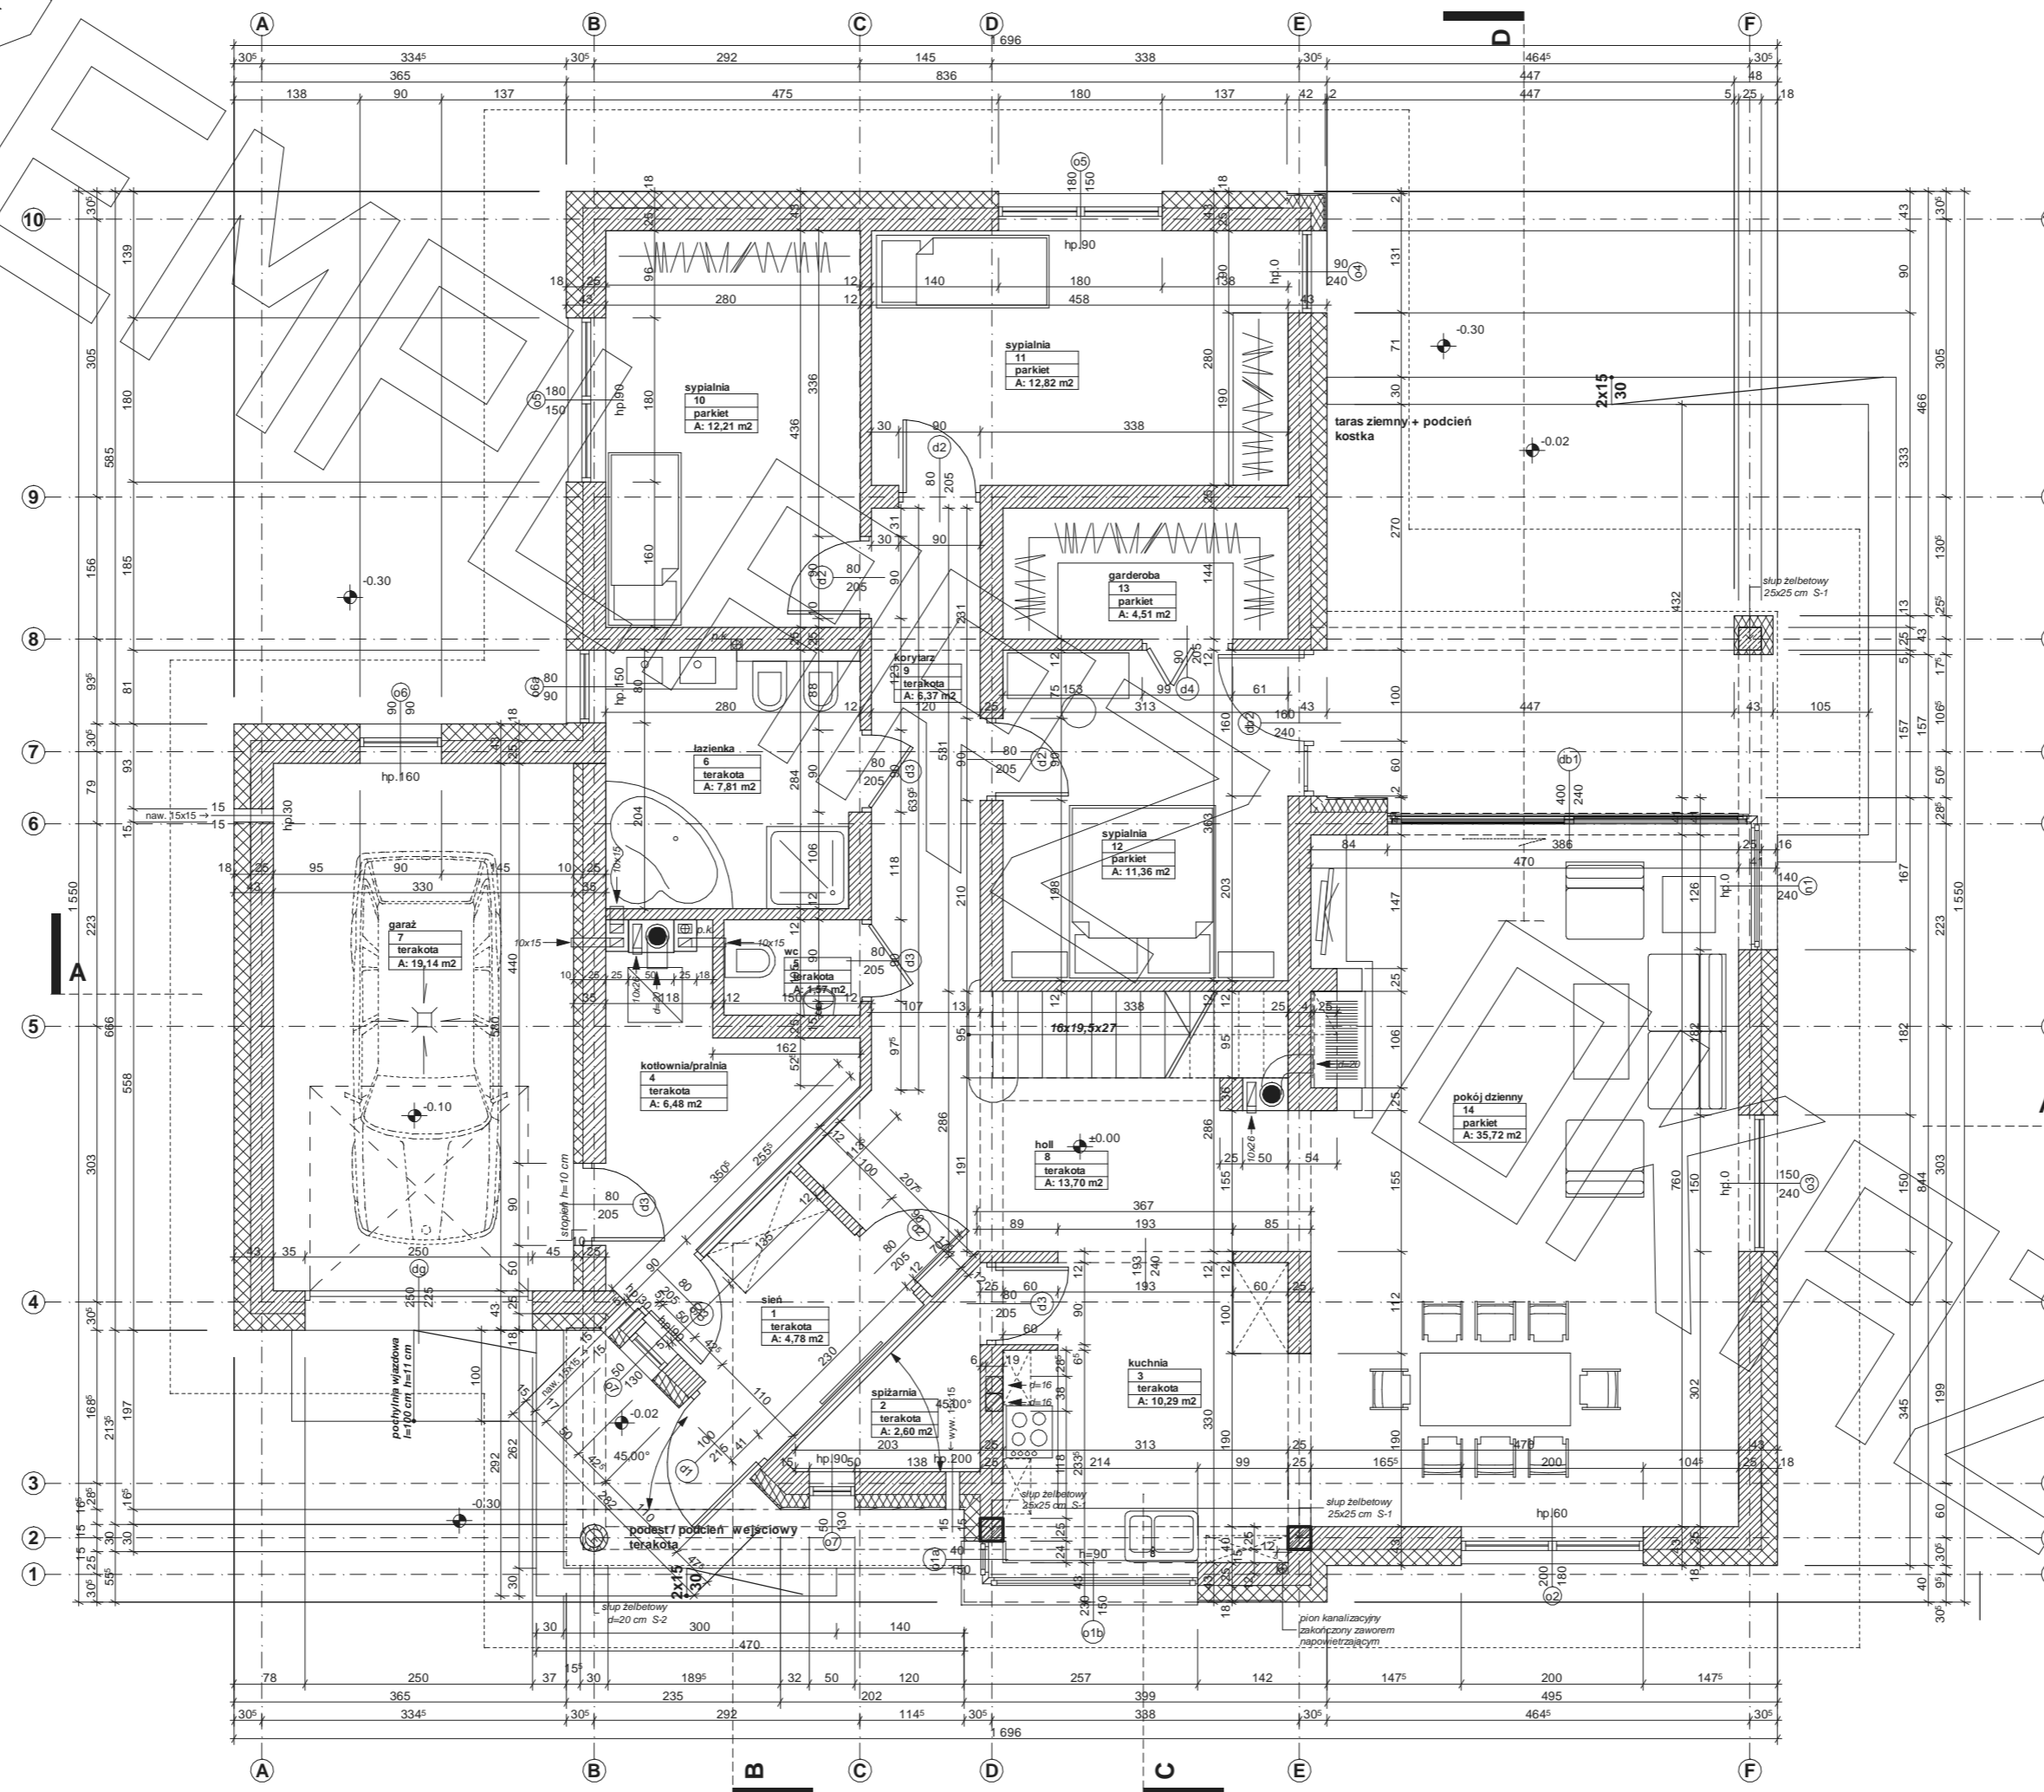

RZUT STRYCHU

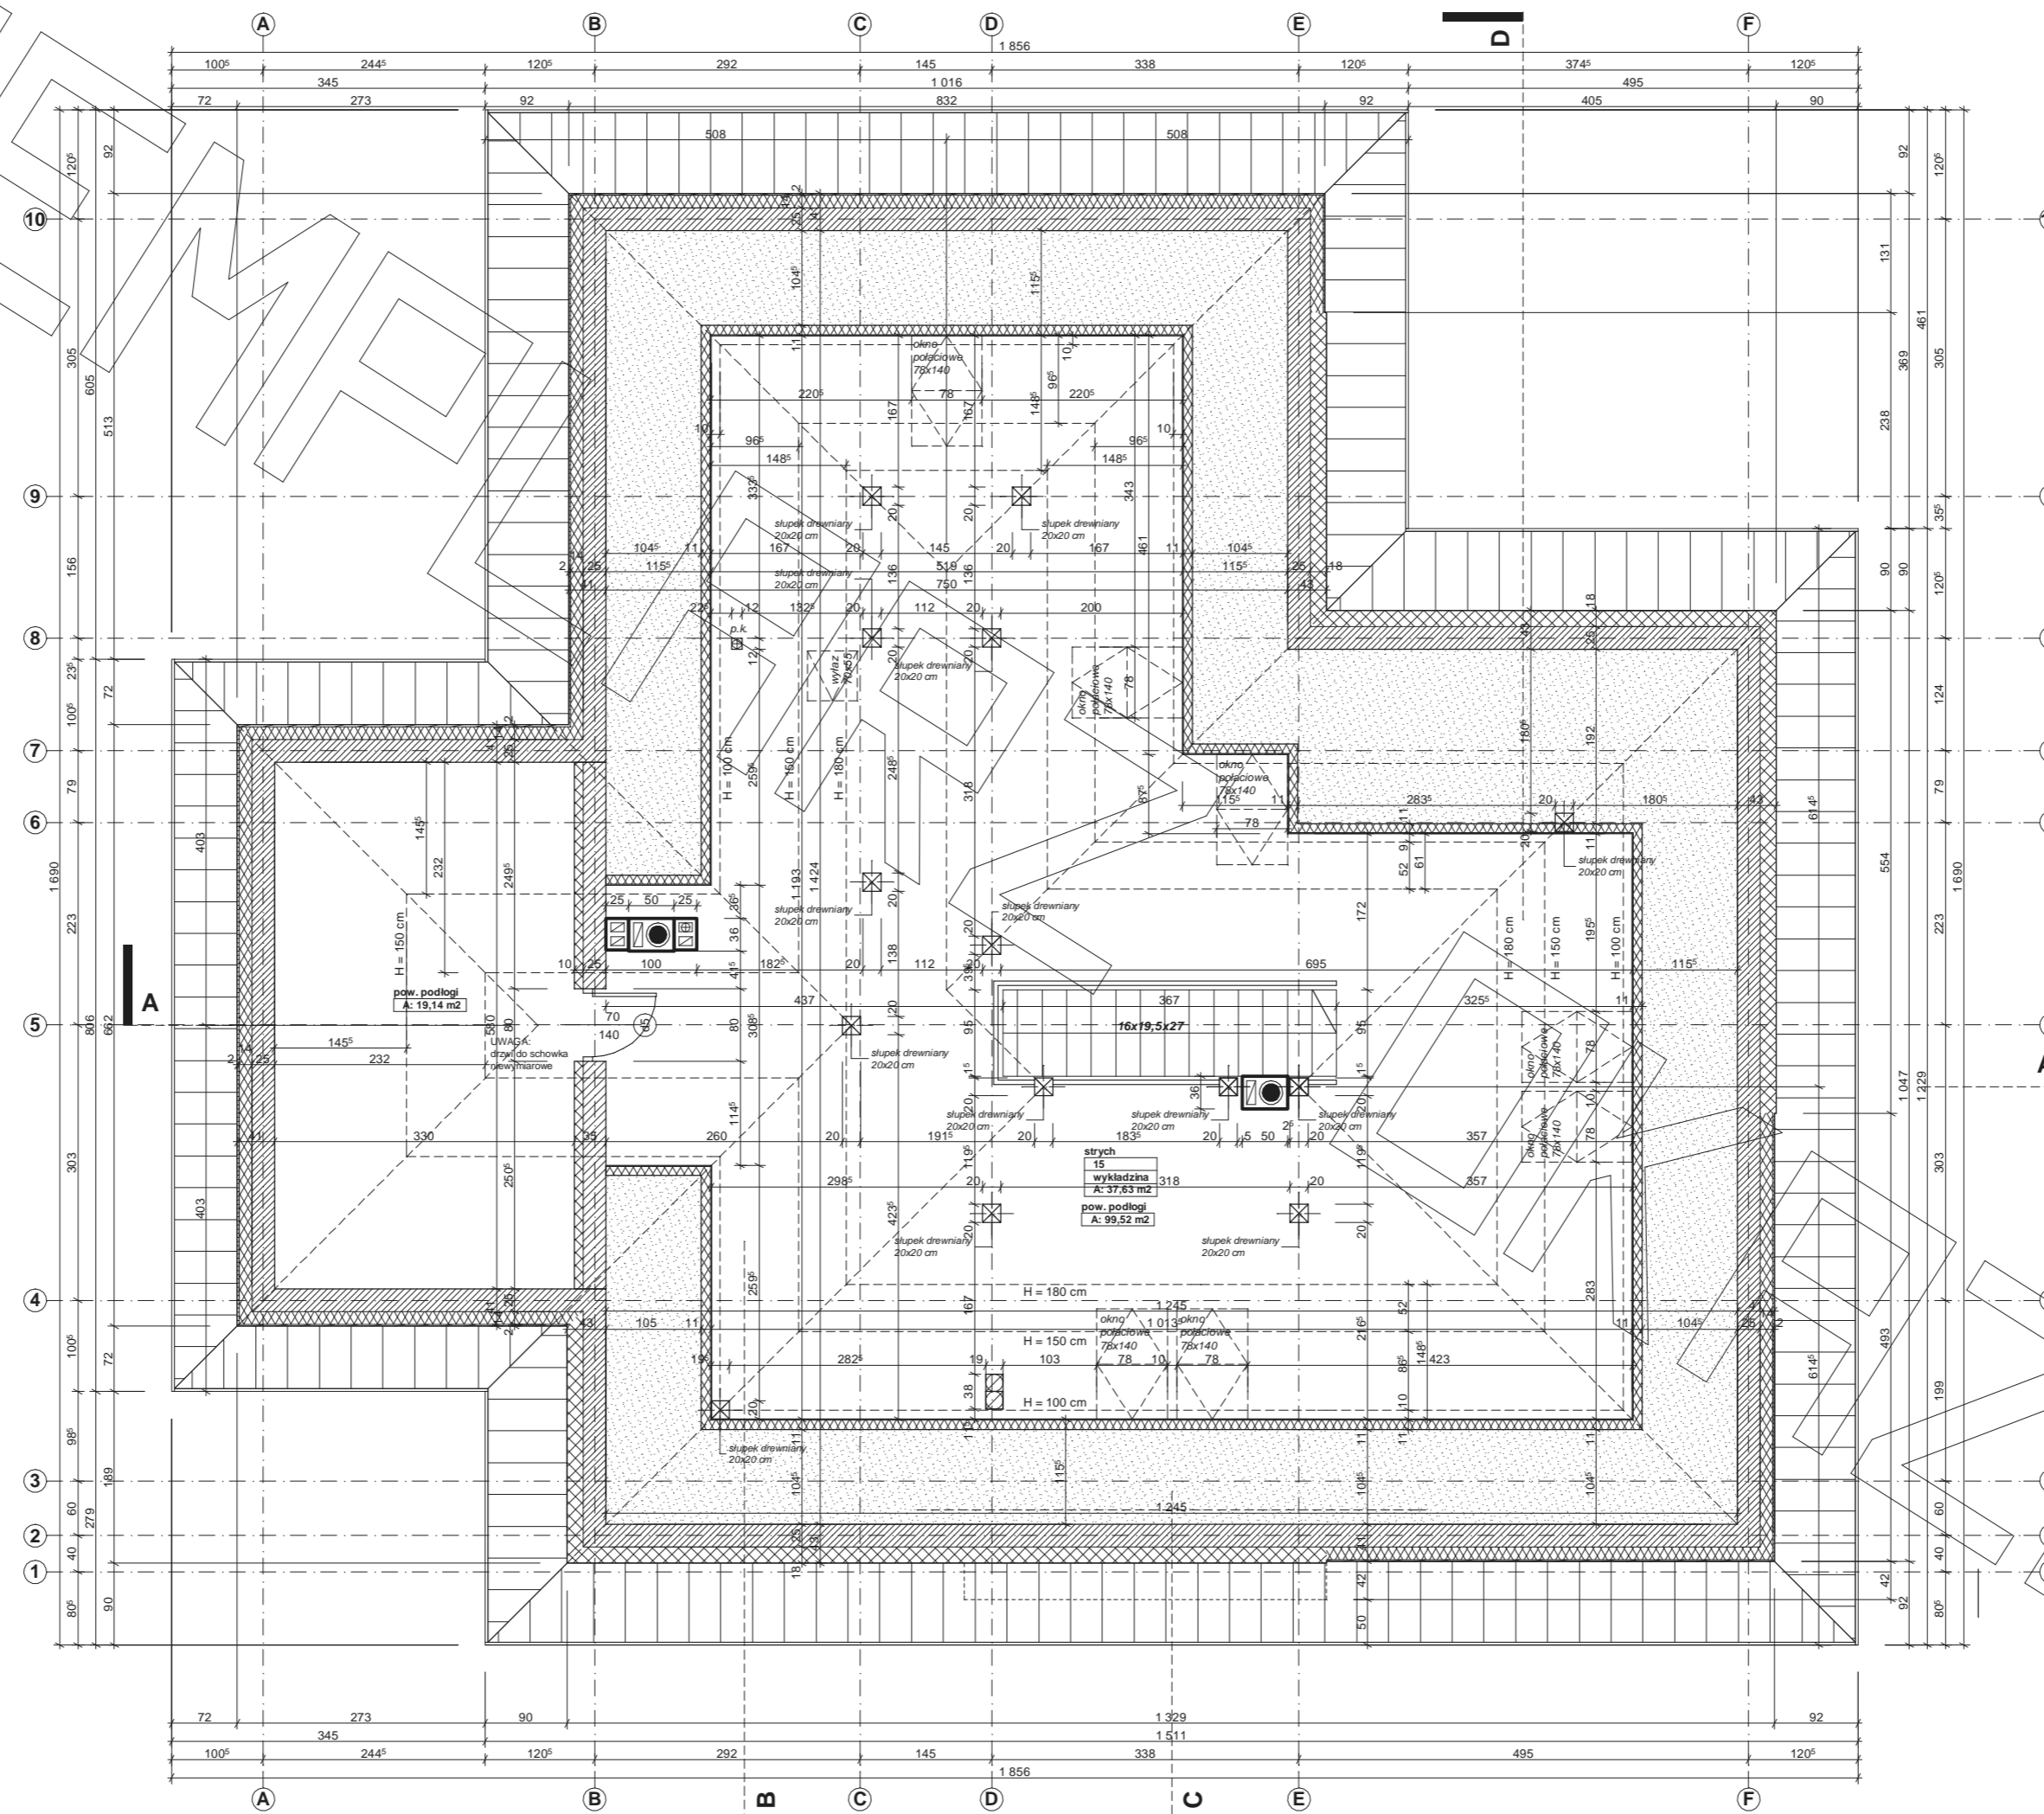

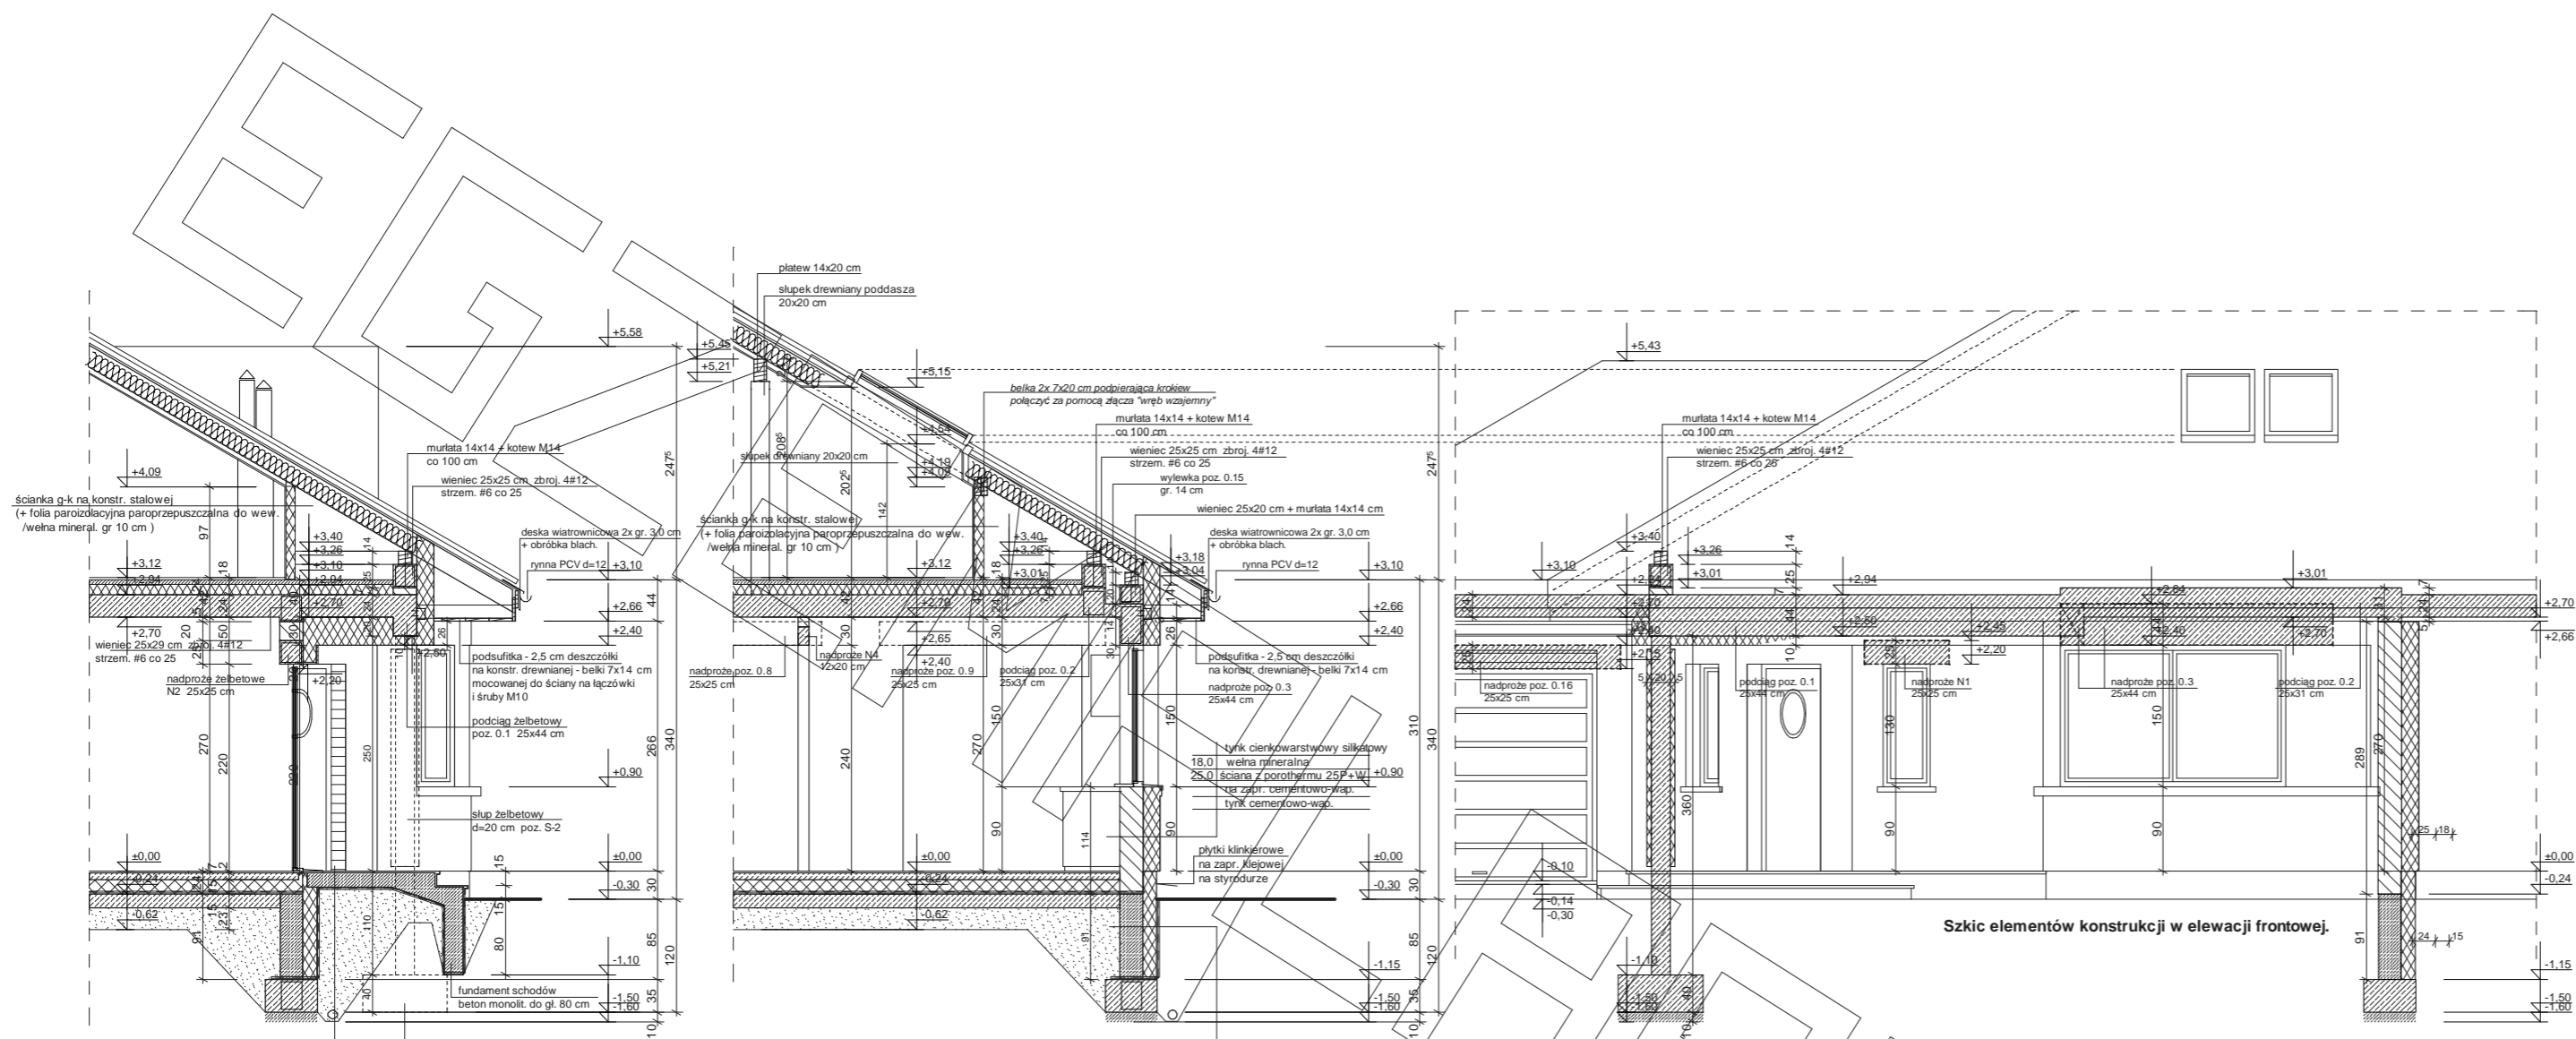


Przekrój B: przez drzwi wejściowe

Przekrój C: przez lukarnę frontową

Szkic elementów konstrukcji w elewacji frontowej.


- folia tubulkowa
- 15.0 styropian Orgranika "fundament-gold" lub styrodur ekstrudowany
- 10.0m płyta betonowa B30
- folia PE 0.2 x 3
- posadzek zagęszczony

- folia tubulkowa
- 15.0 styropian Orgranika "fundament-gold" lub styrodur ekstrudowany
- 10.0m płyta betonowa B30
- folia PE 0.2 x 3
- posadzek zagęszczony
- 24.0 ściana z bloków betonowych gr. 24 cm na zapr. cement.

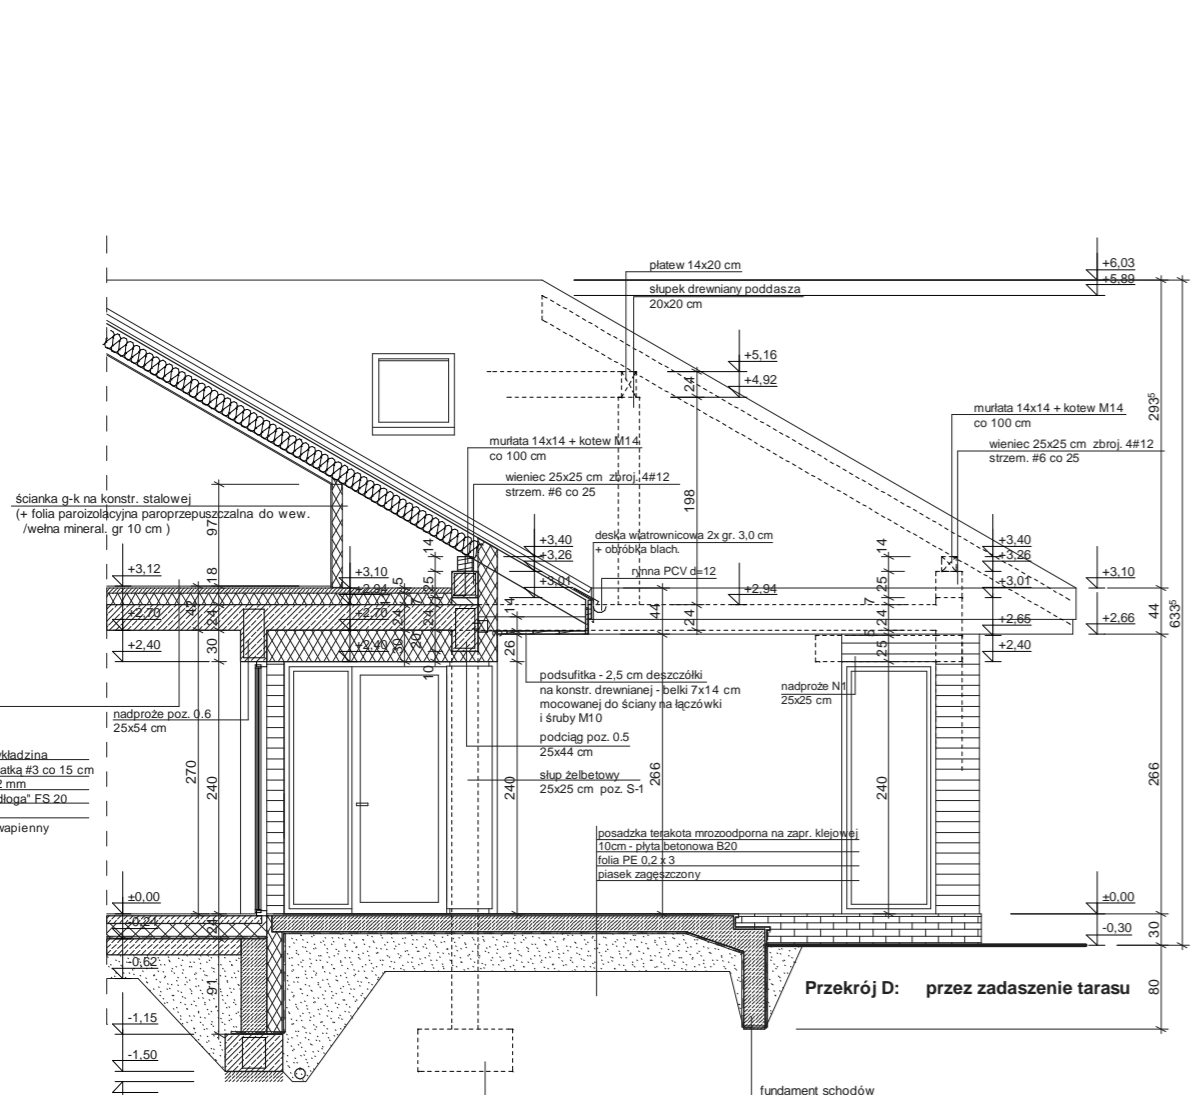

Przekrój D: przez zadaszenie tarasu

- folia tubulkowa
- 15.0 styropian Orgranika "fundament-gold" lub styrodur ekstrudowany
- 10.0m płyta betonowa B30
- folia PE 0.2 x 3
- posadzek zagęszczony
- 24.0 ściana z bloków betonowych gr. 24 cm na zapr. cement.

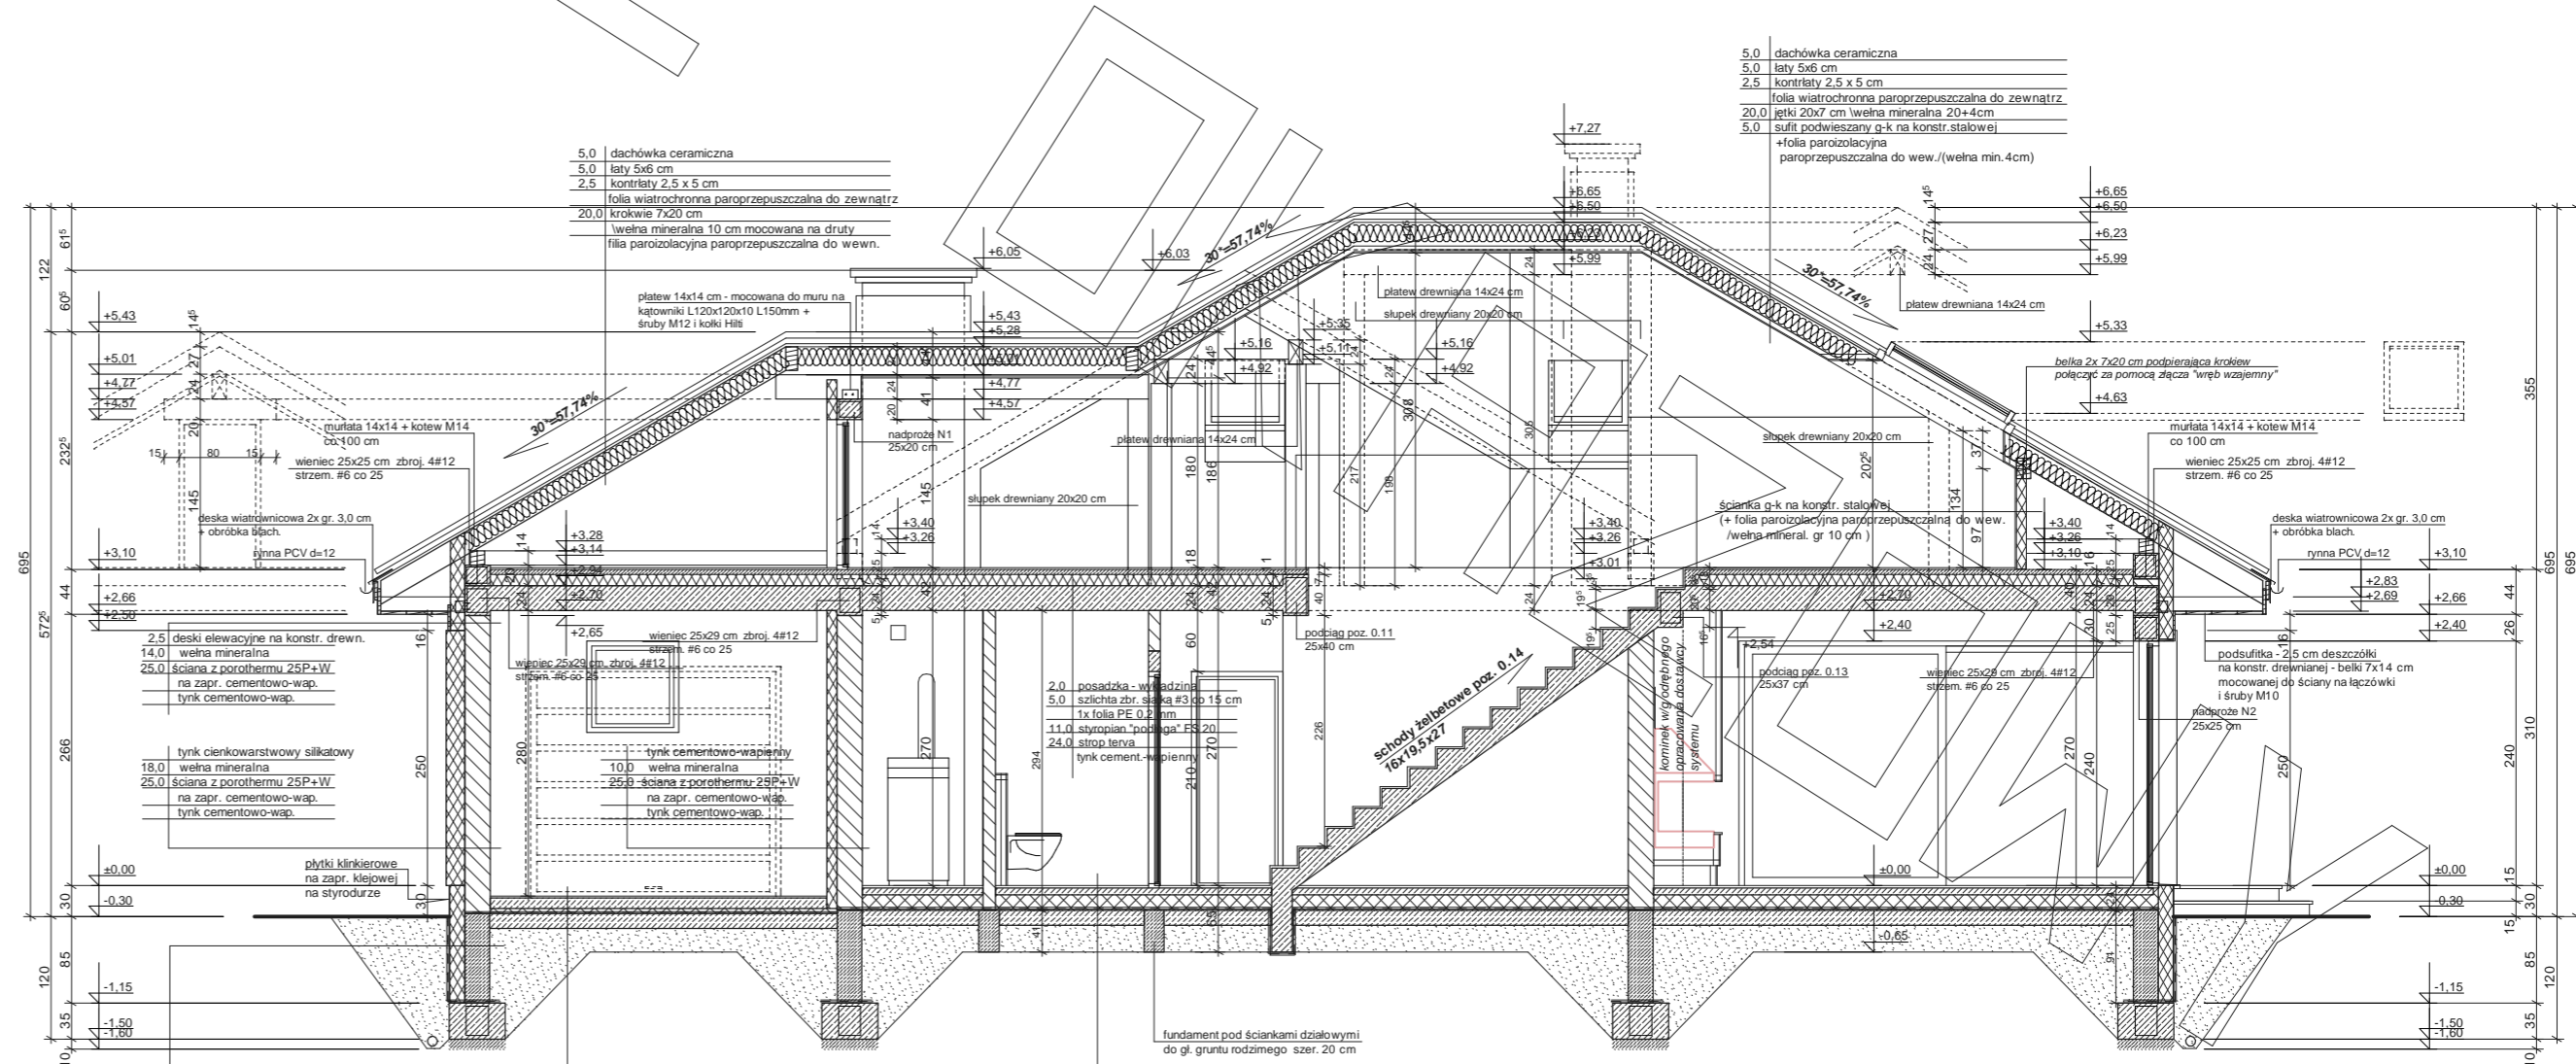

- folia tubulkowa
- 15.0 styropian Orgranika "fundament-gold" lub styrodur ekstrudowany
- 10.0m płyta betonowa B30
- folia PE 0.2 x 3
- posadzek zagęszczony
- 24.0 ściana z bloków betonowych gr. 24 cm na zapr. cement.

- 2.0 posadzka - warstwa
- 5.0 ściana gr. 24 cm
- 11.0 styropian "pochłaga" FS 20
- 24.4 strop strop.
- tylnik cementowo-wapny

- 2.0 posadzka - terakota
- 7.0 szlachta z gładzią samopoziom.
- 15.0 styropian FS20
- folia paroprzepuszczalna PE 0.3mm
- 15.0 posadzek chudo betonowy B7.5
- posadzek zagęszczony - do granicy gruntu rodzimego

