




# RZUT PARTERU

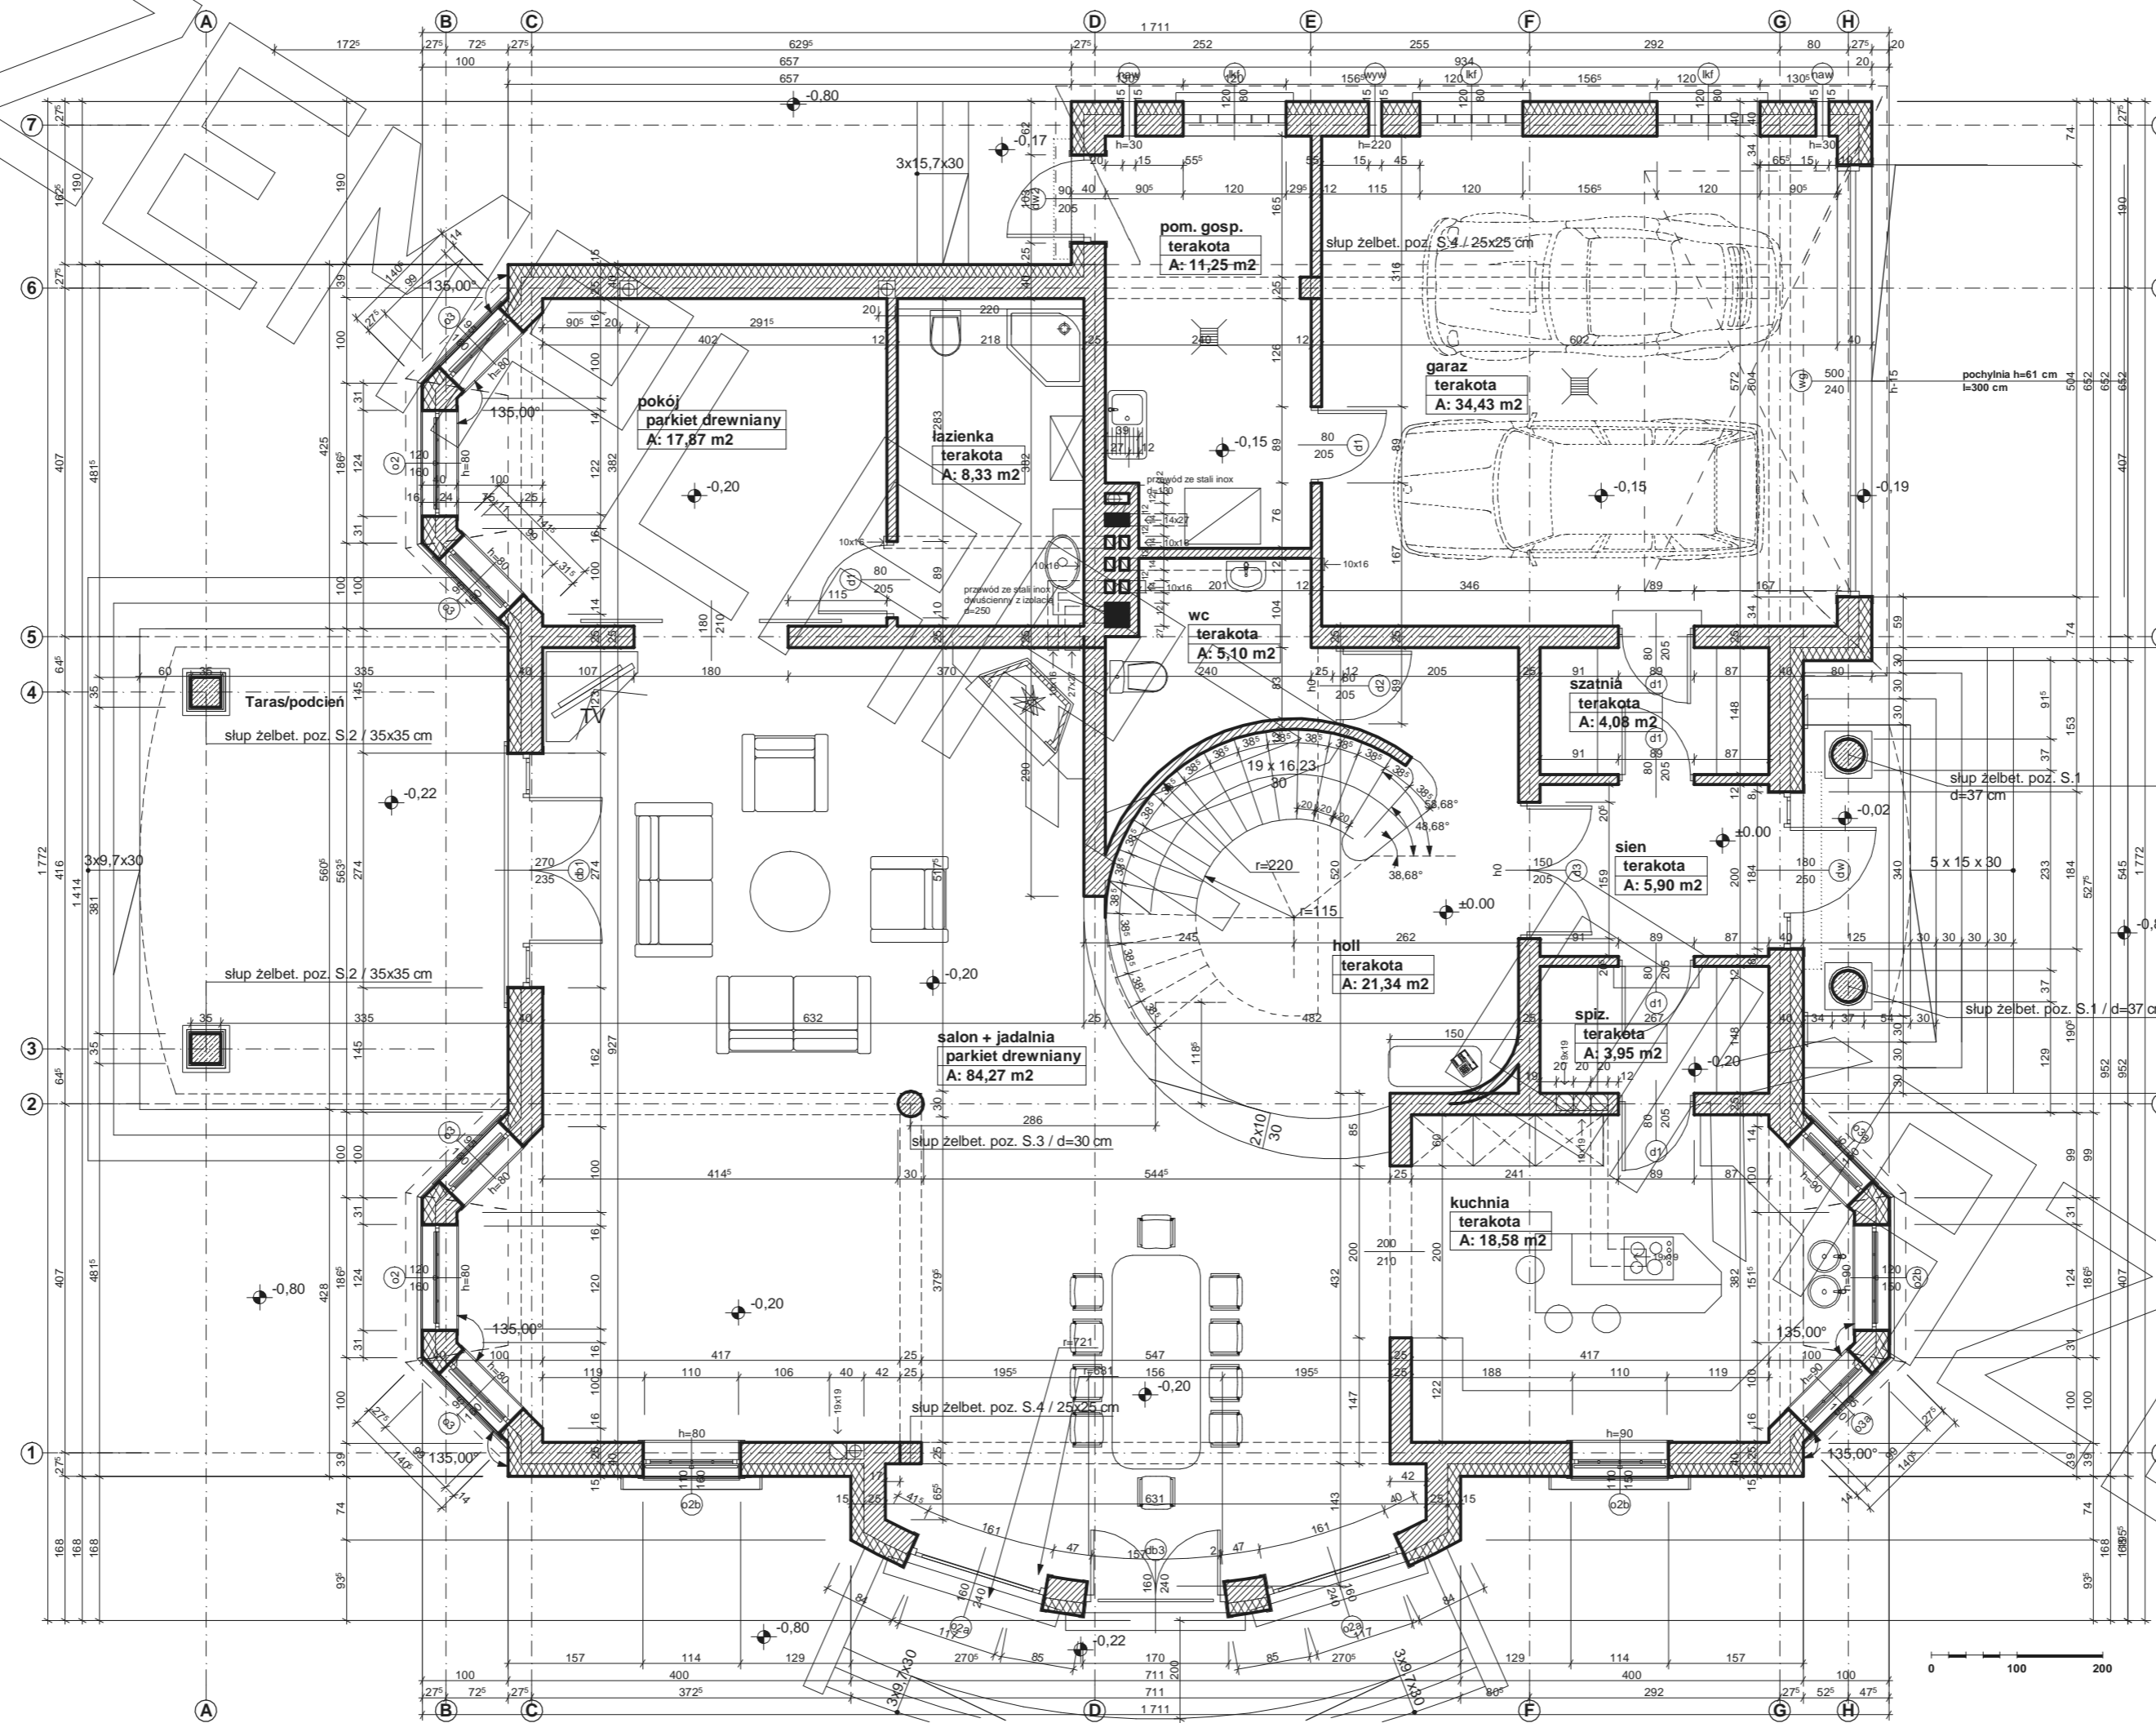



# RZUT PIĘTRA

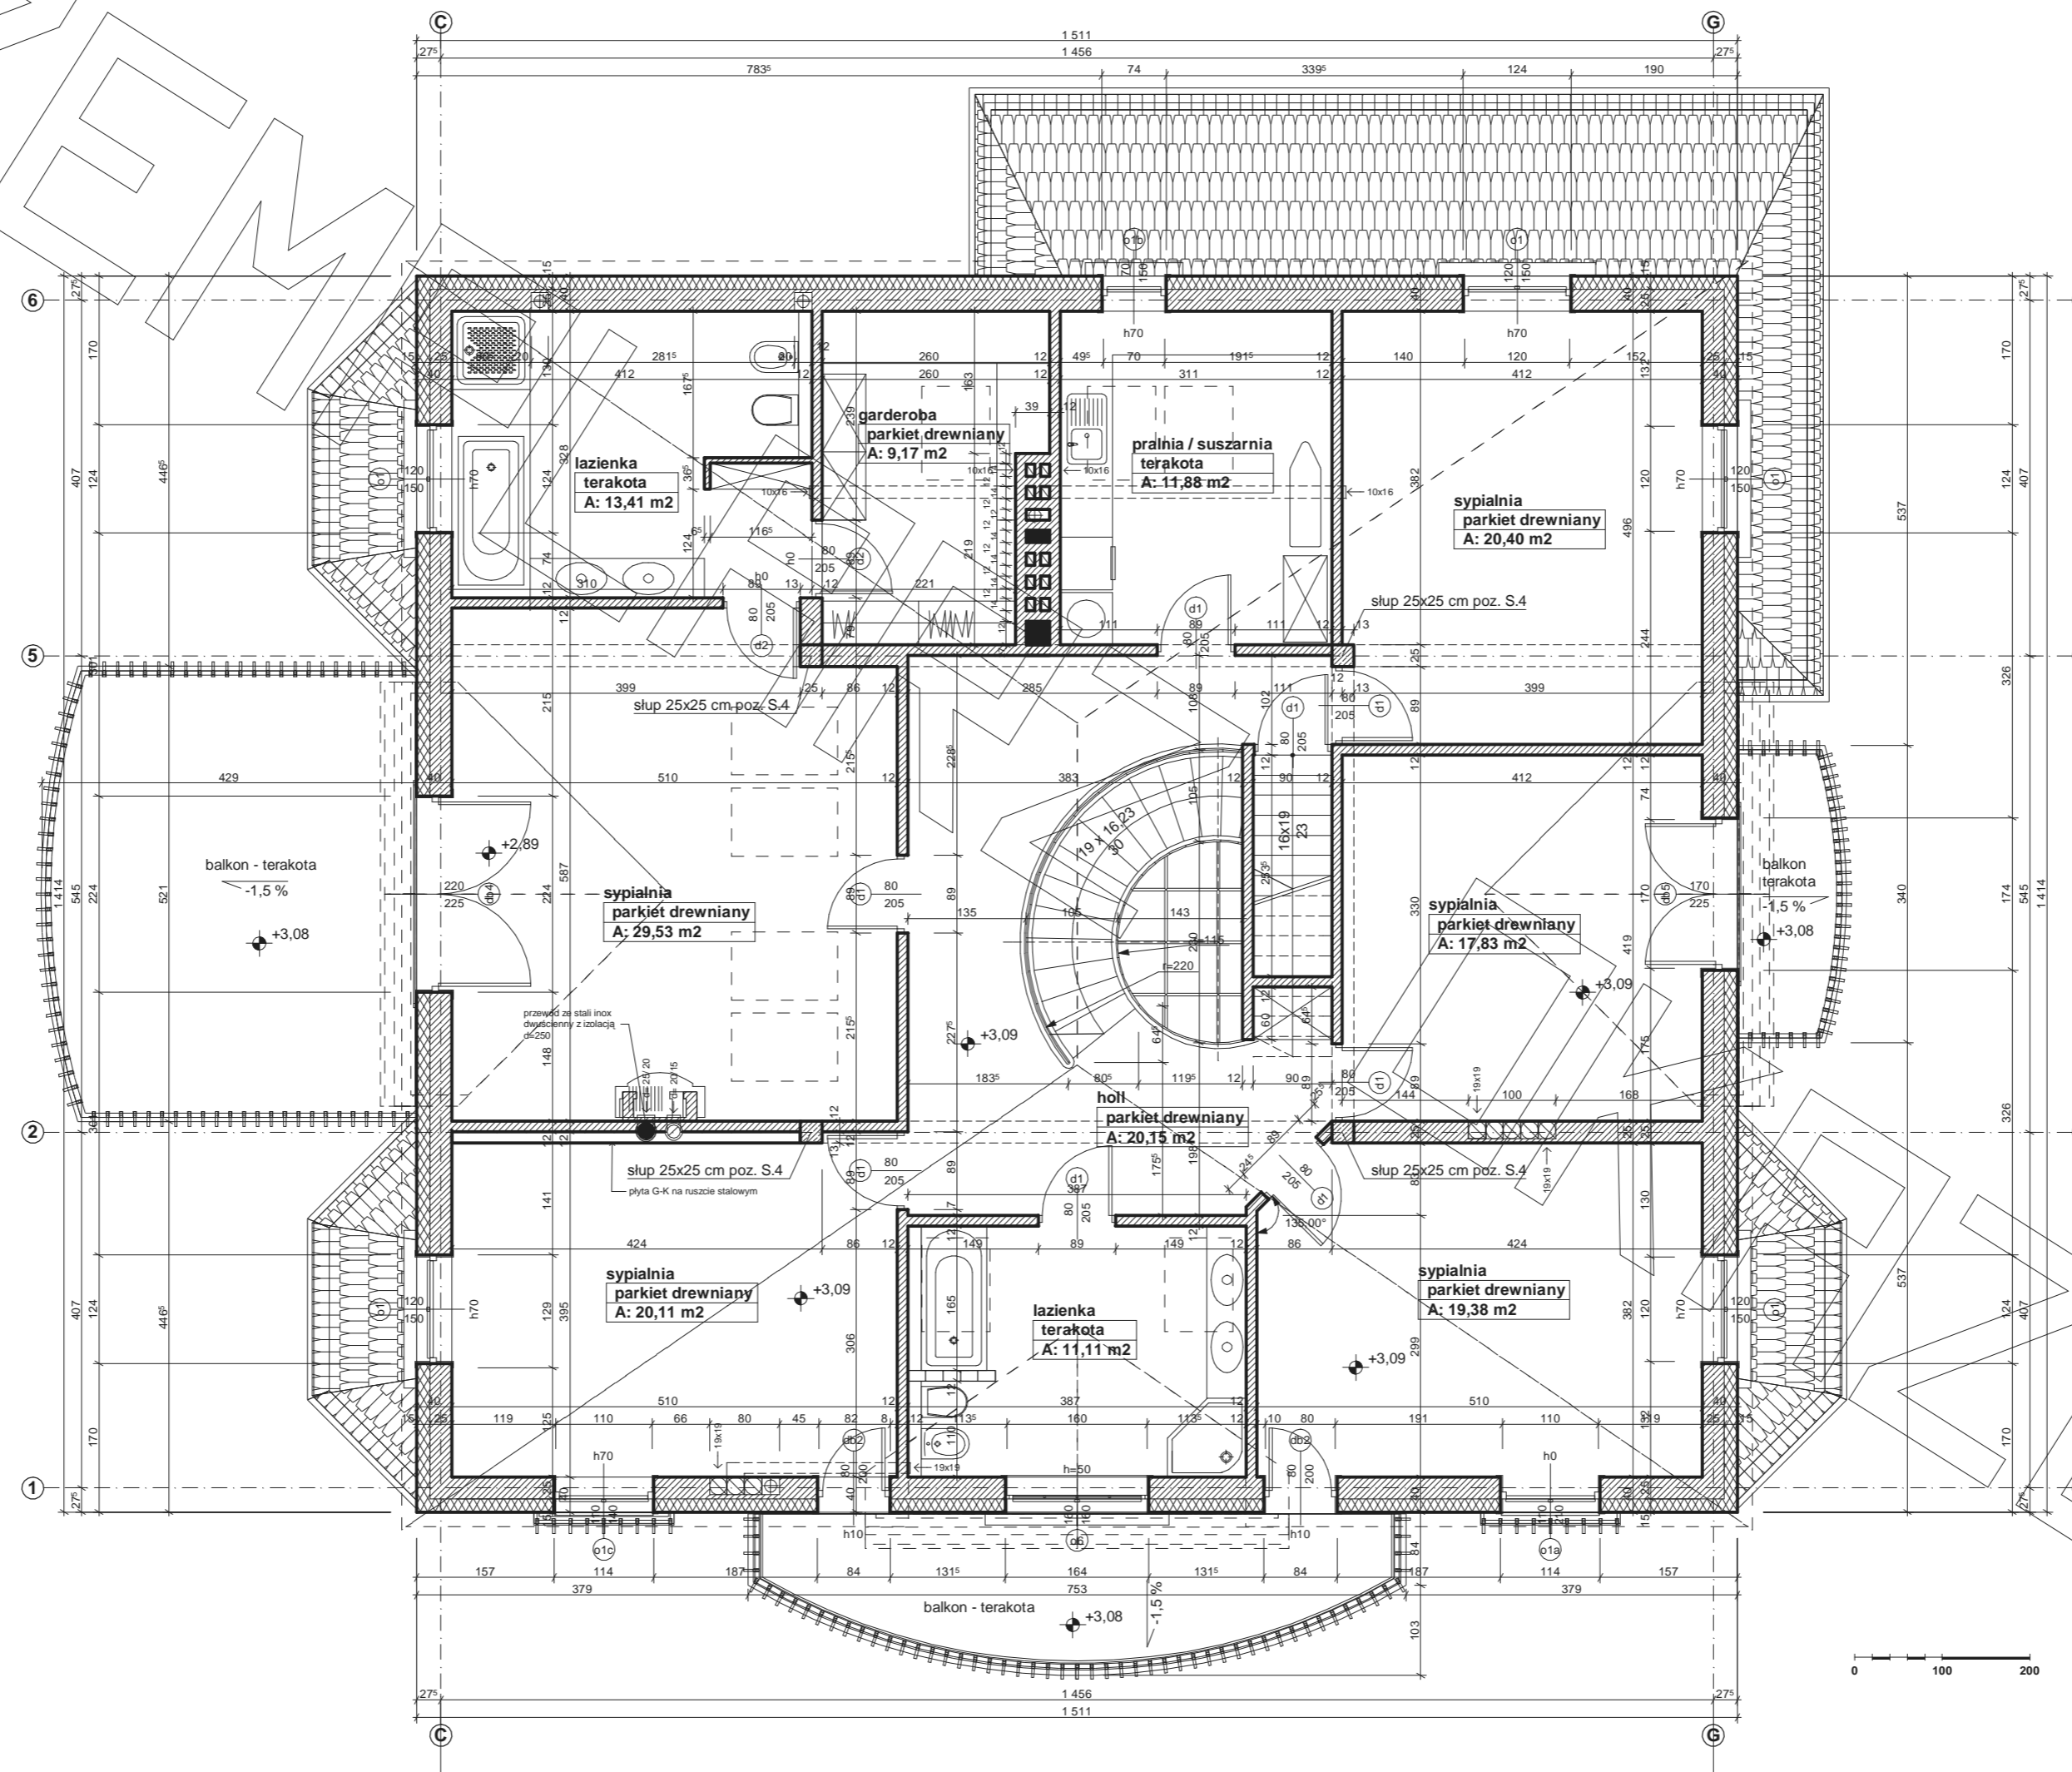

# RZUT STRYCHU

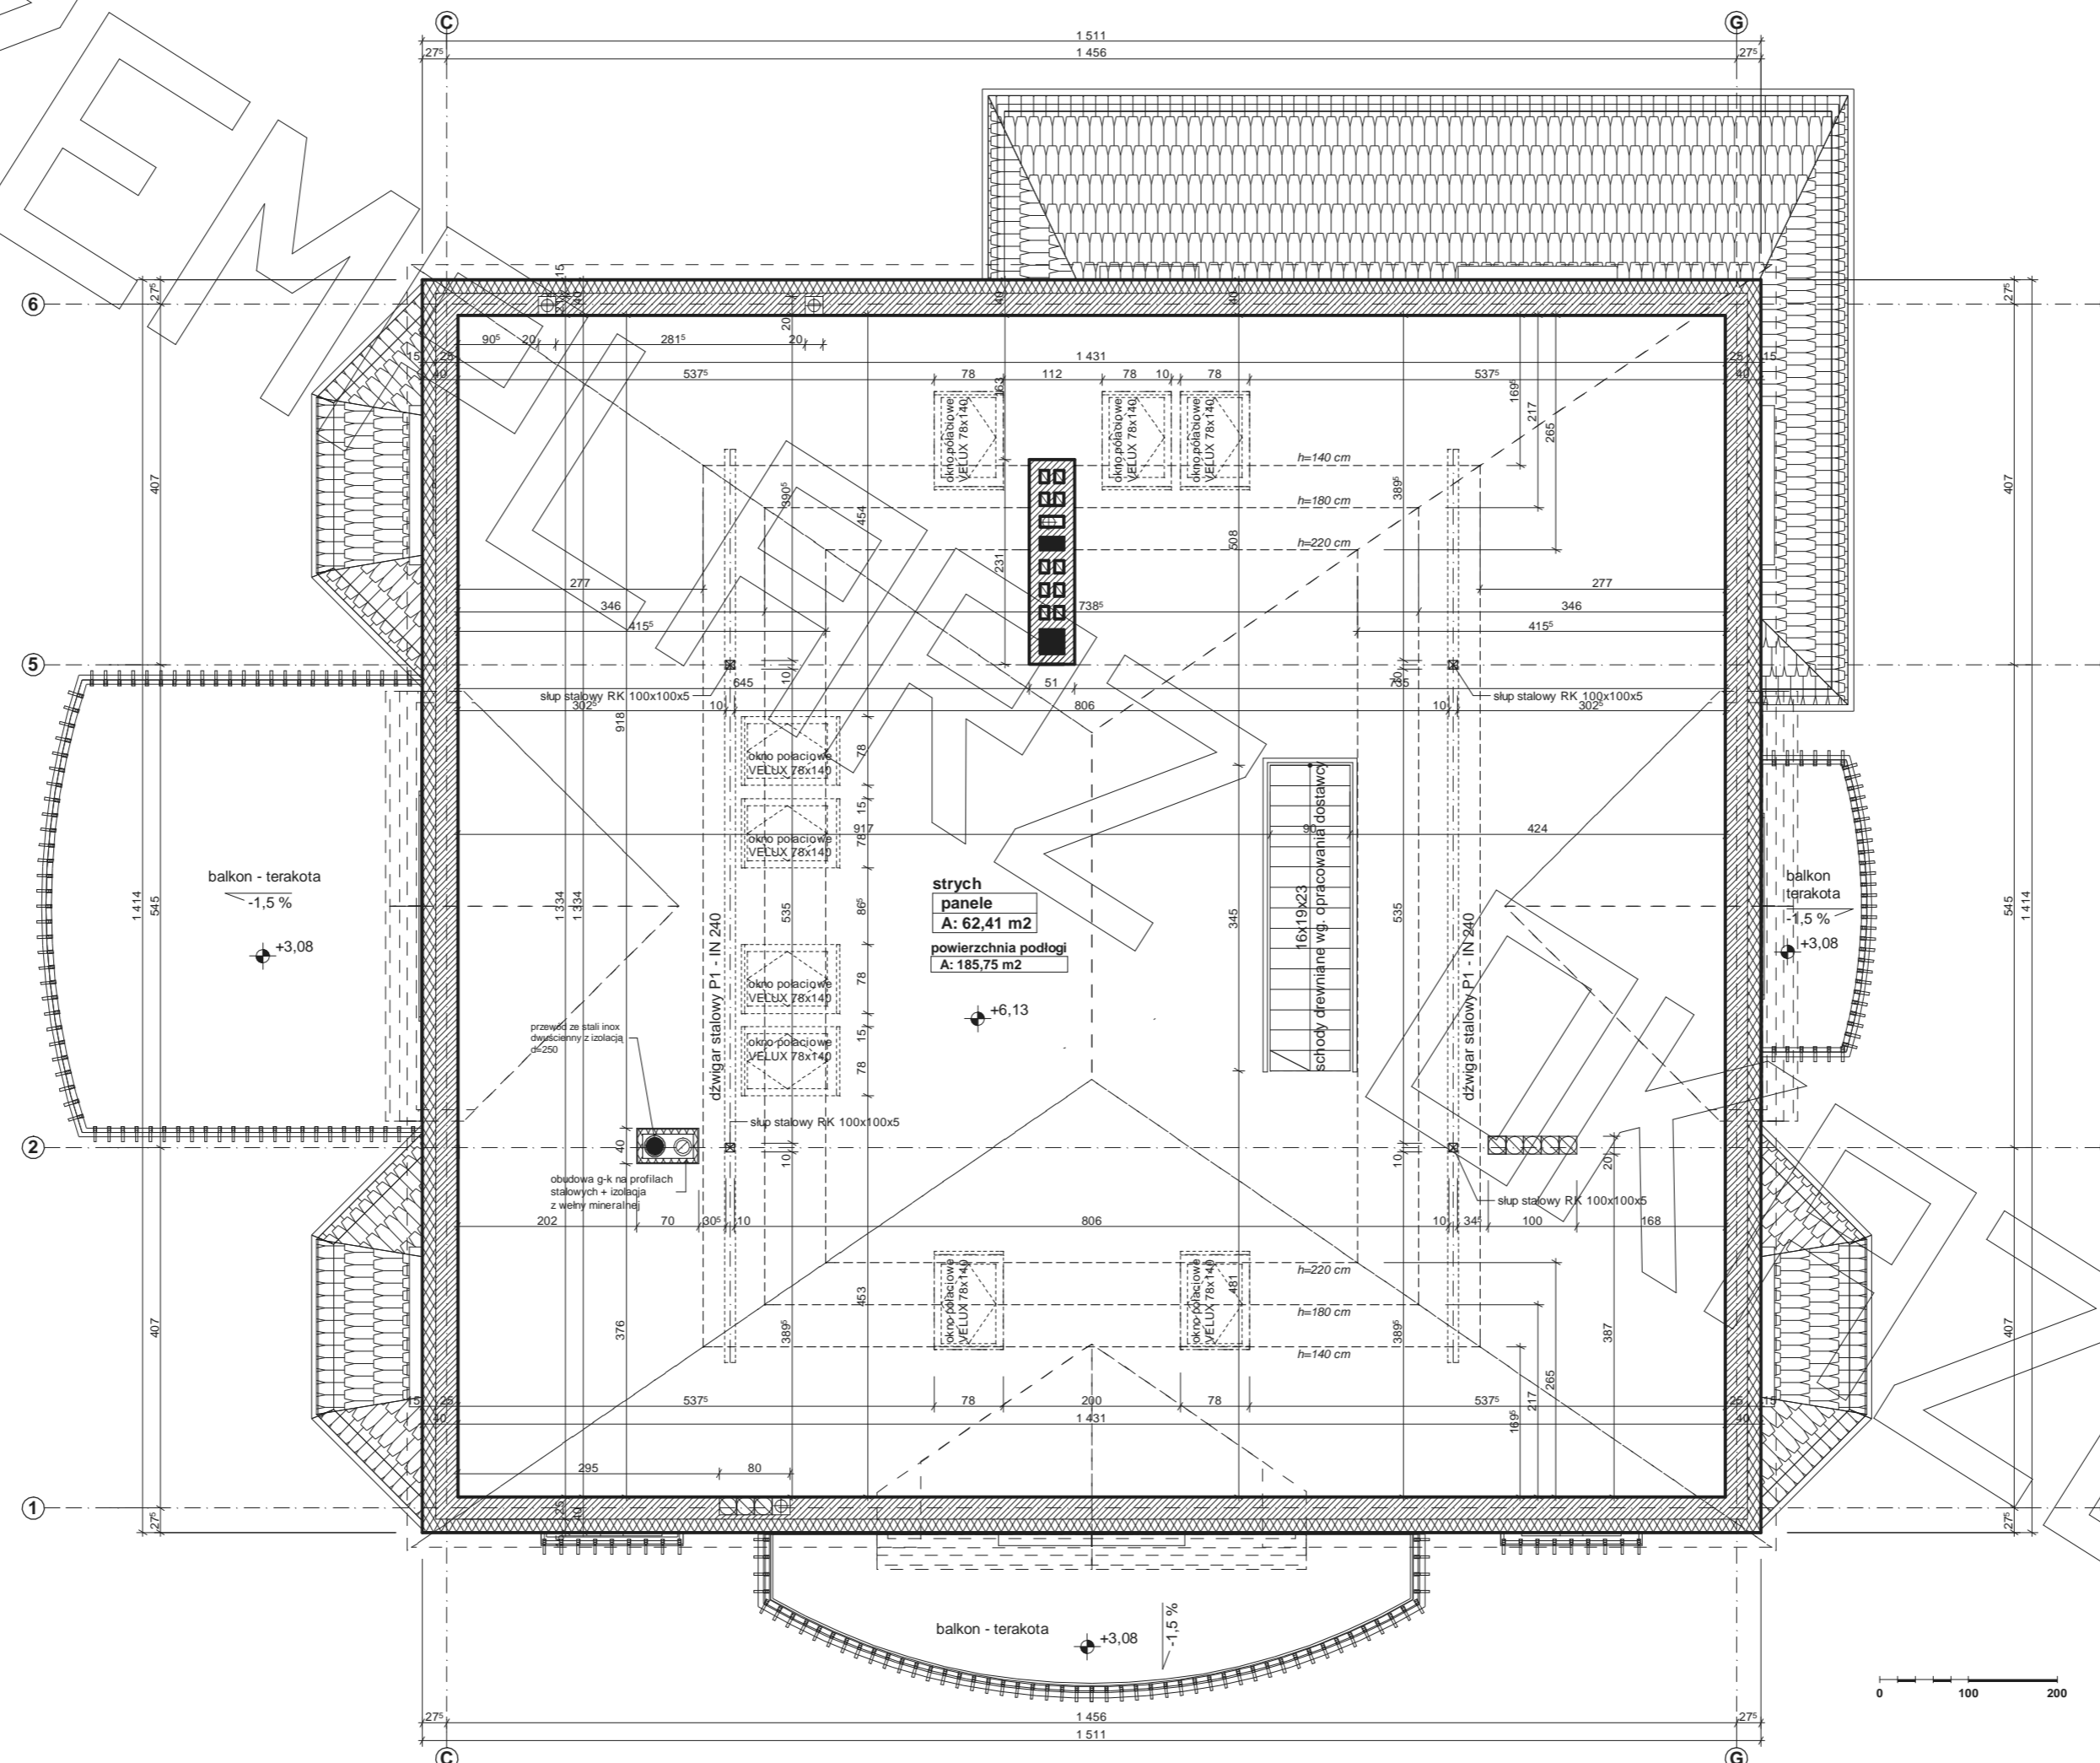

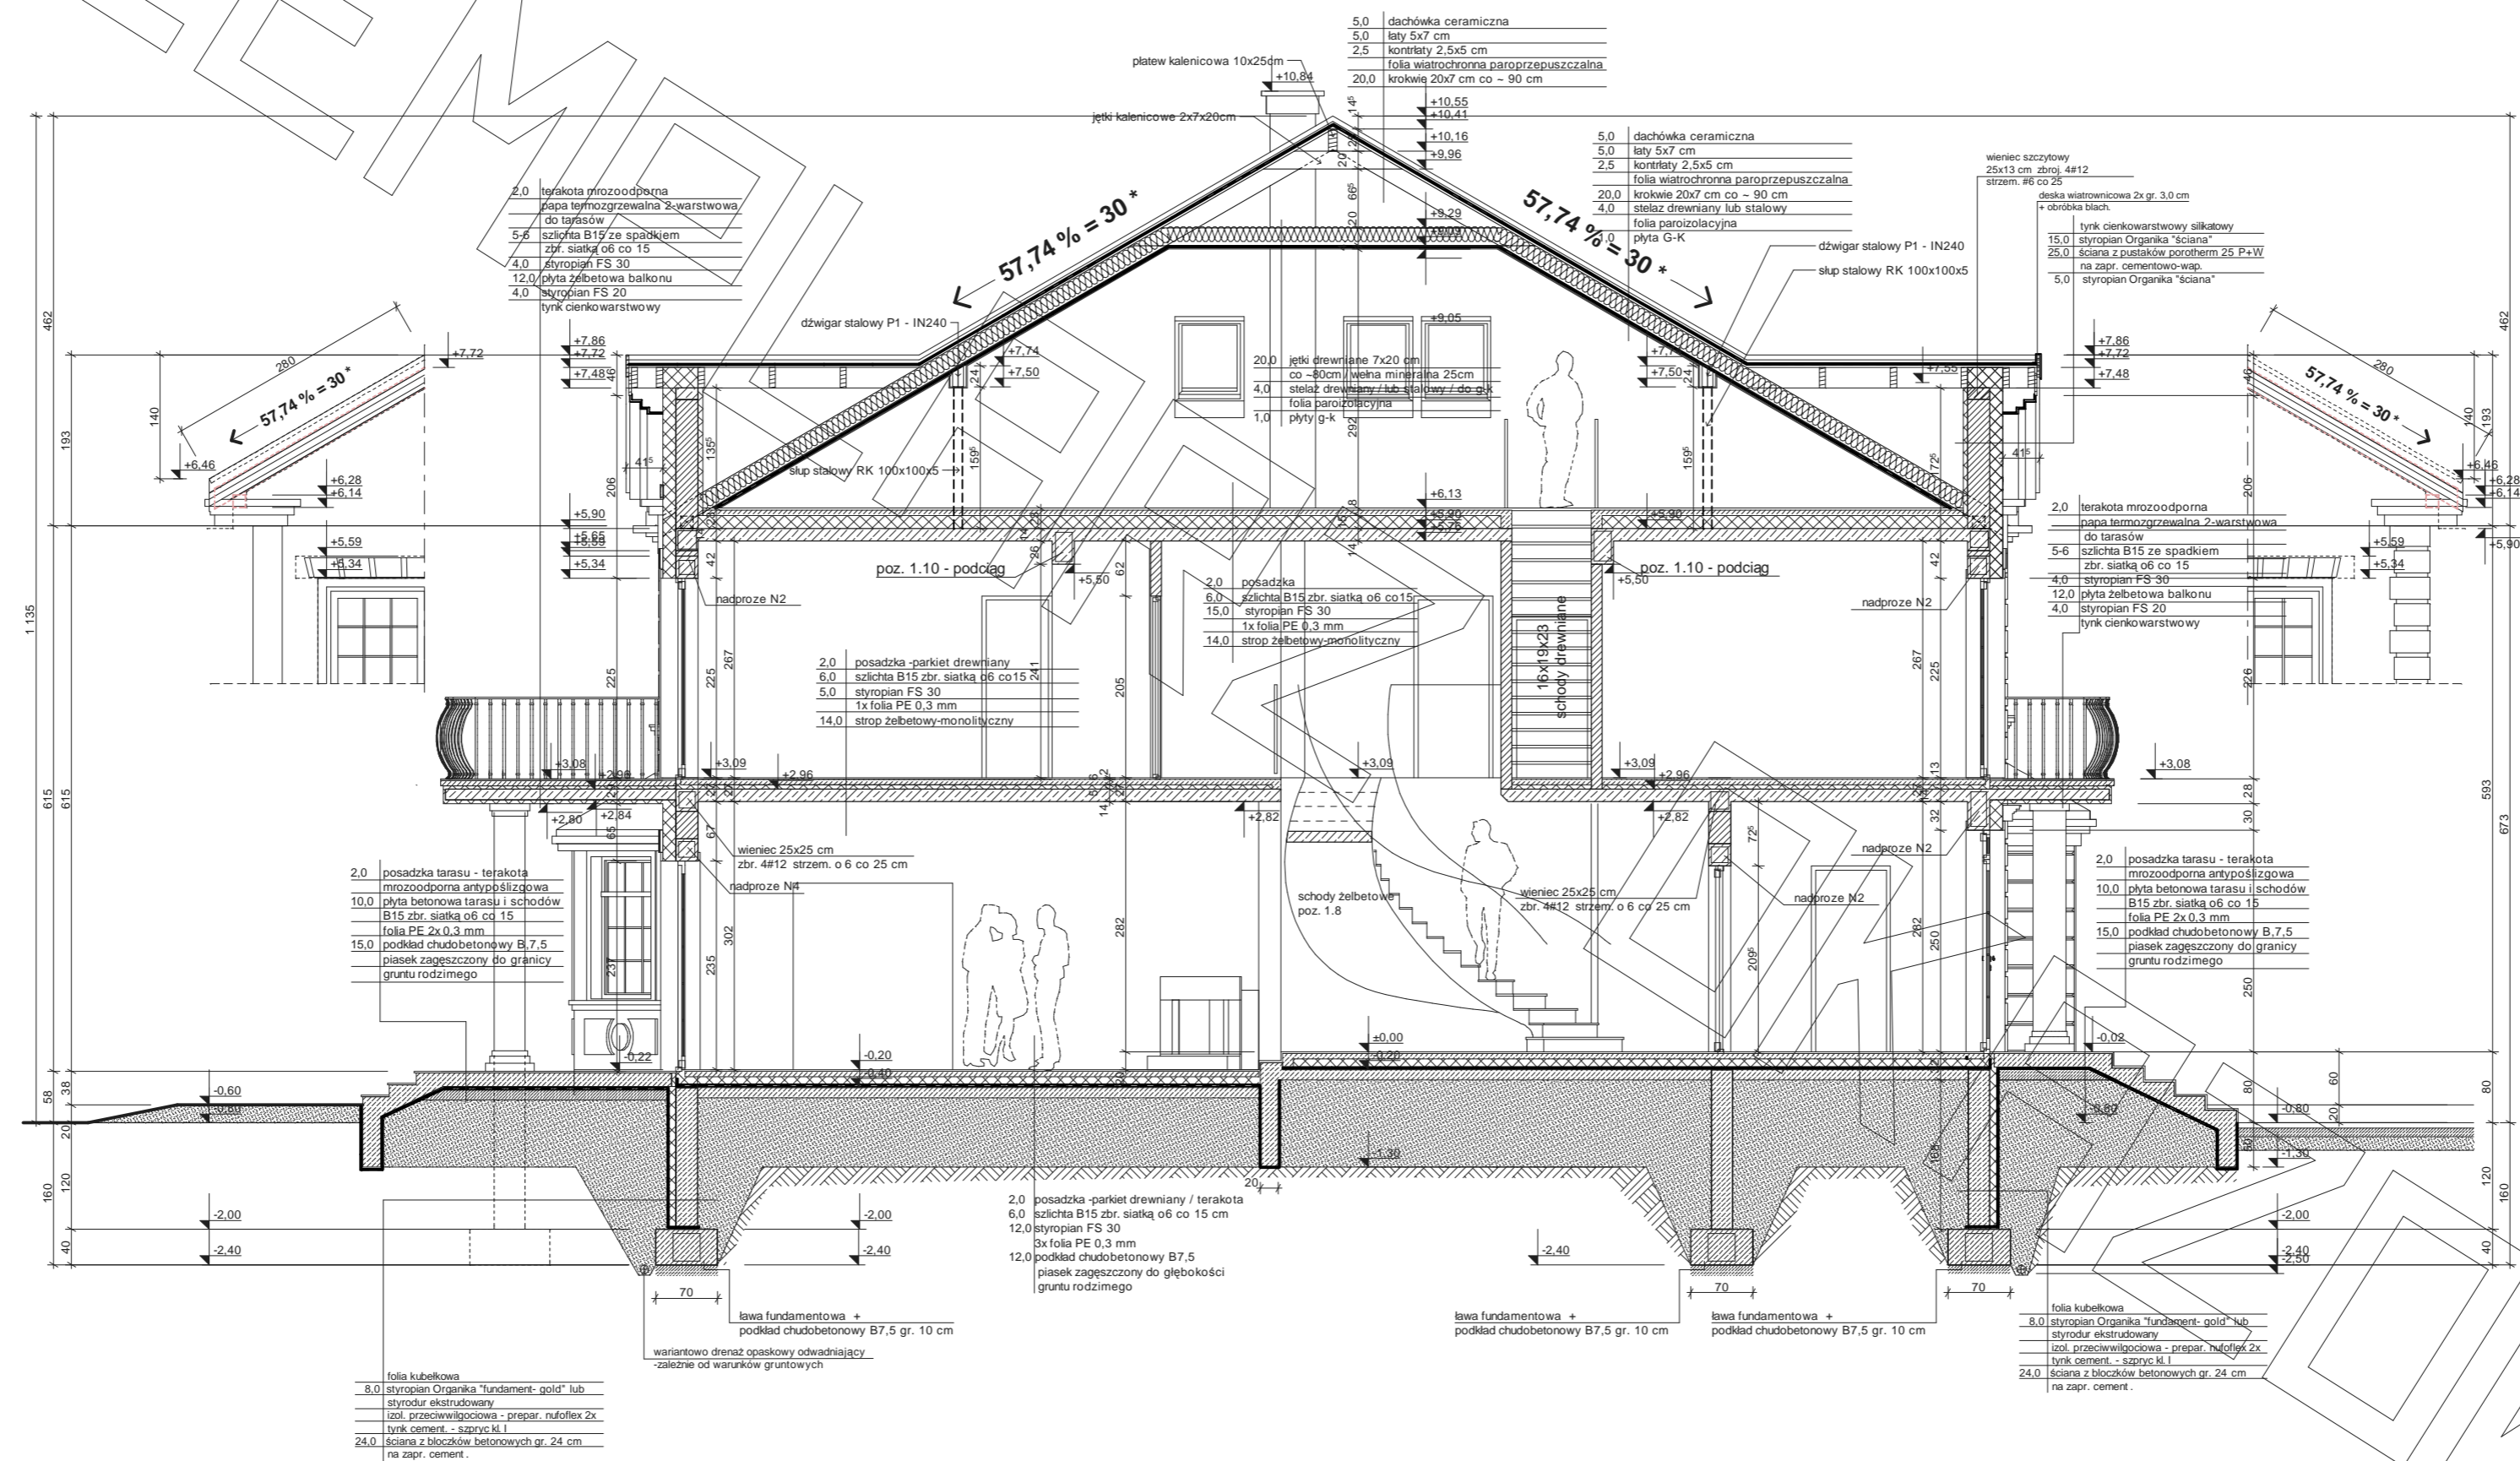

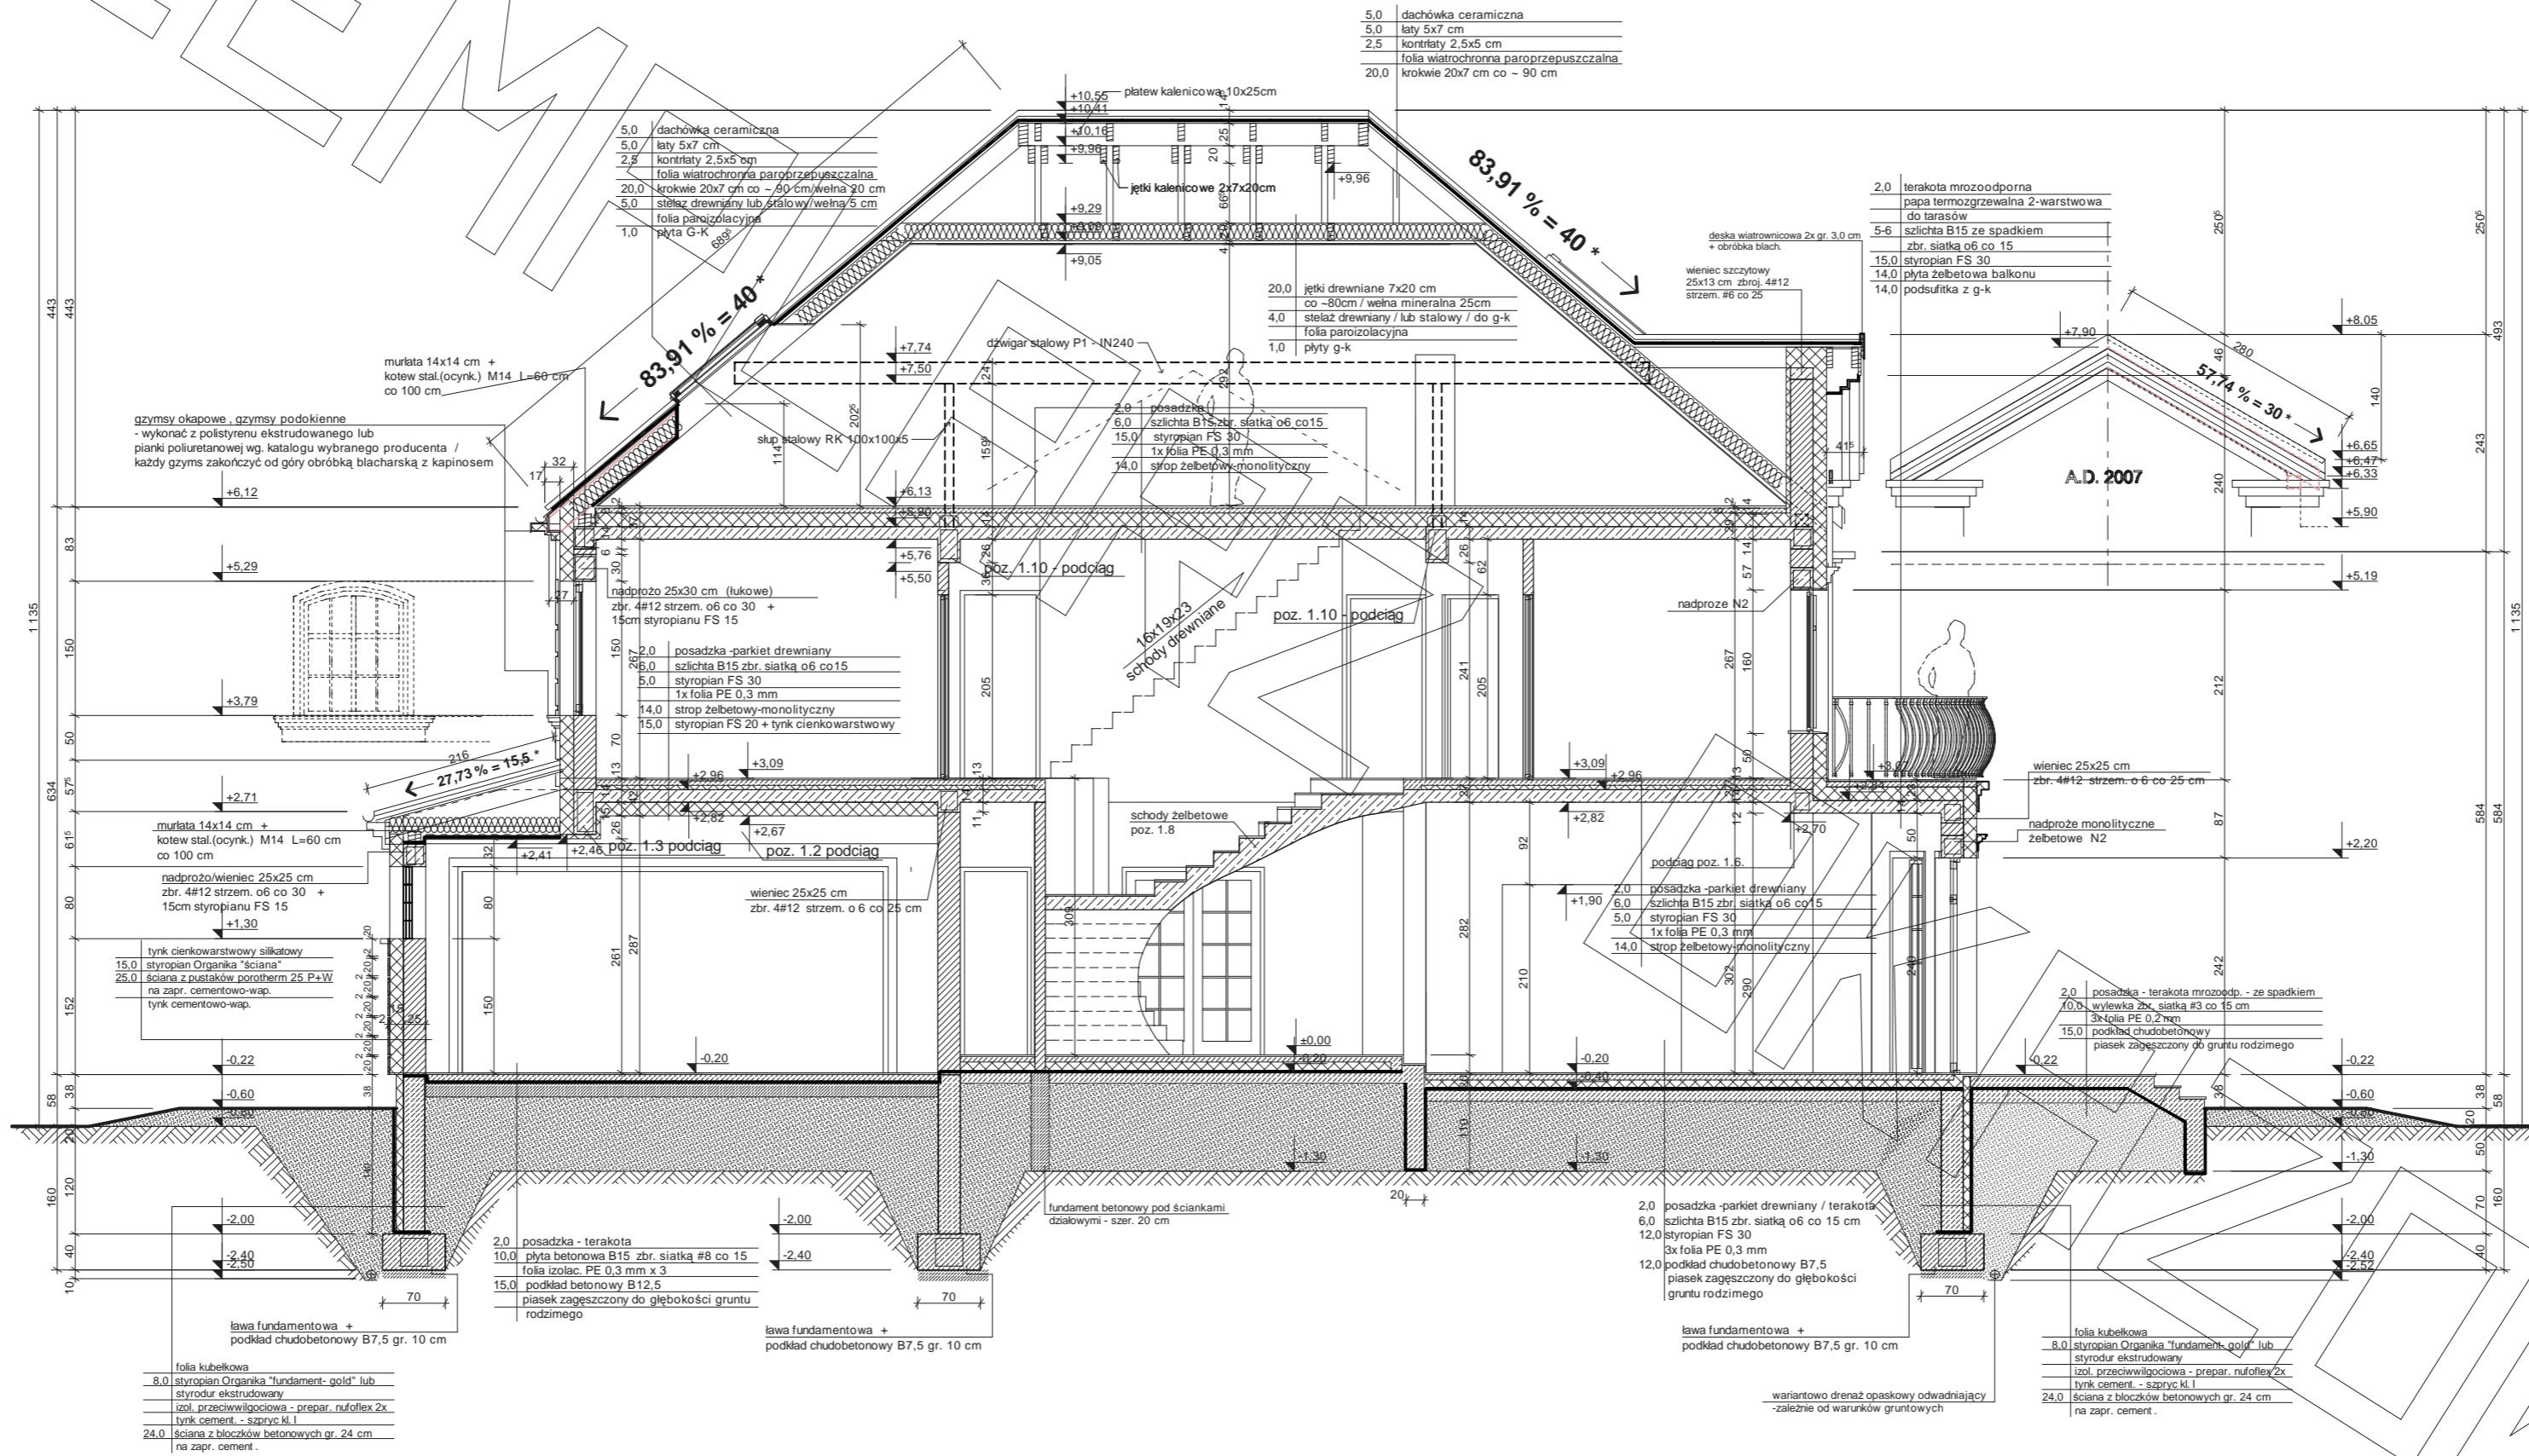




elewacja frontowa:



elewacja boczna:



elewacja tylna:

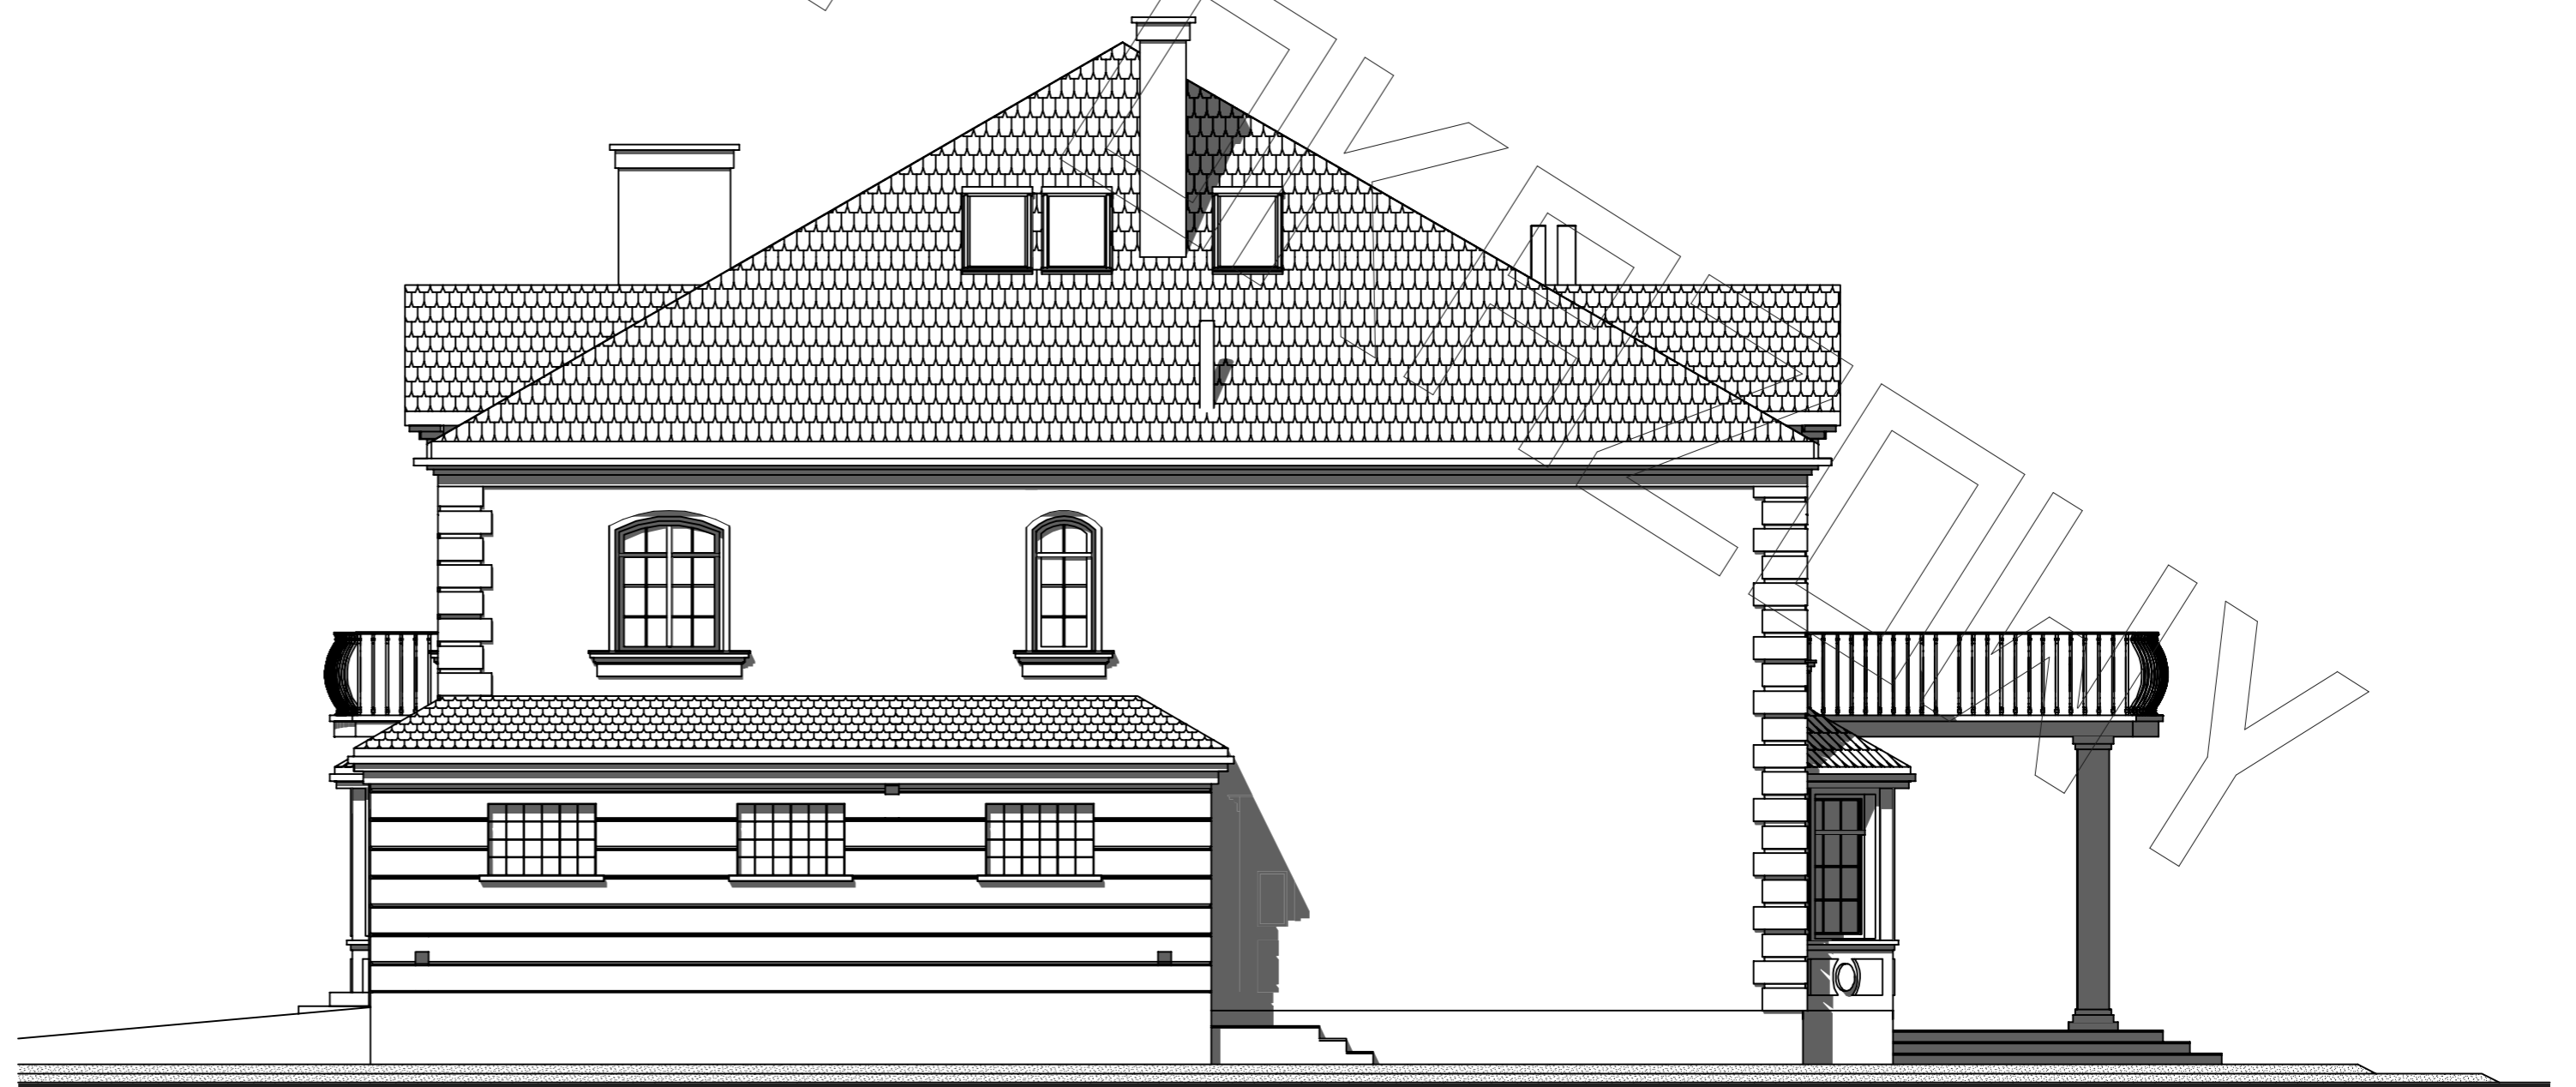

elewacja boczna: