


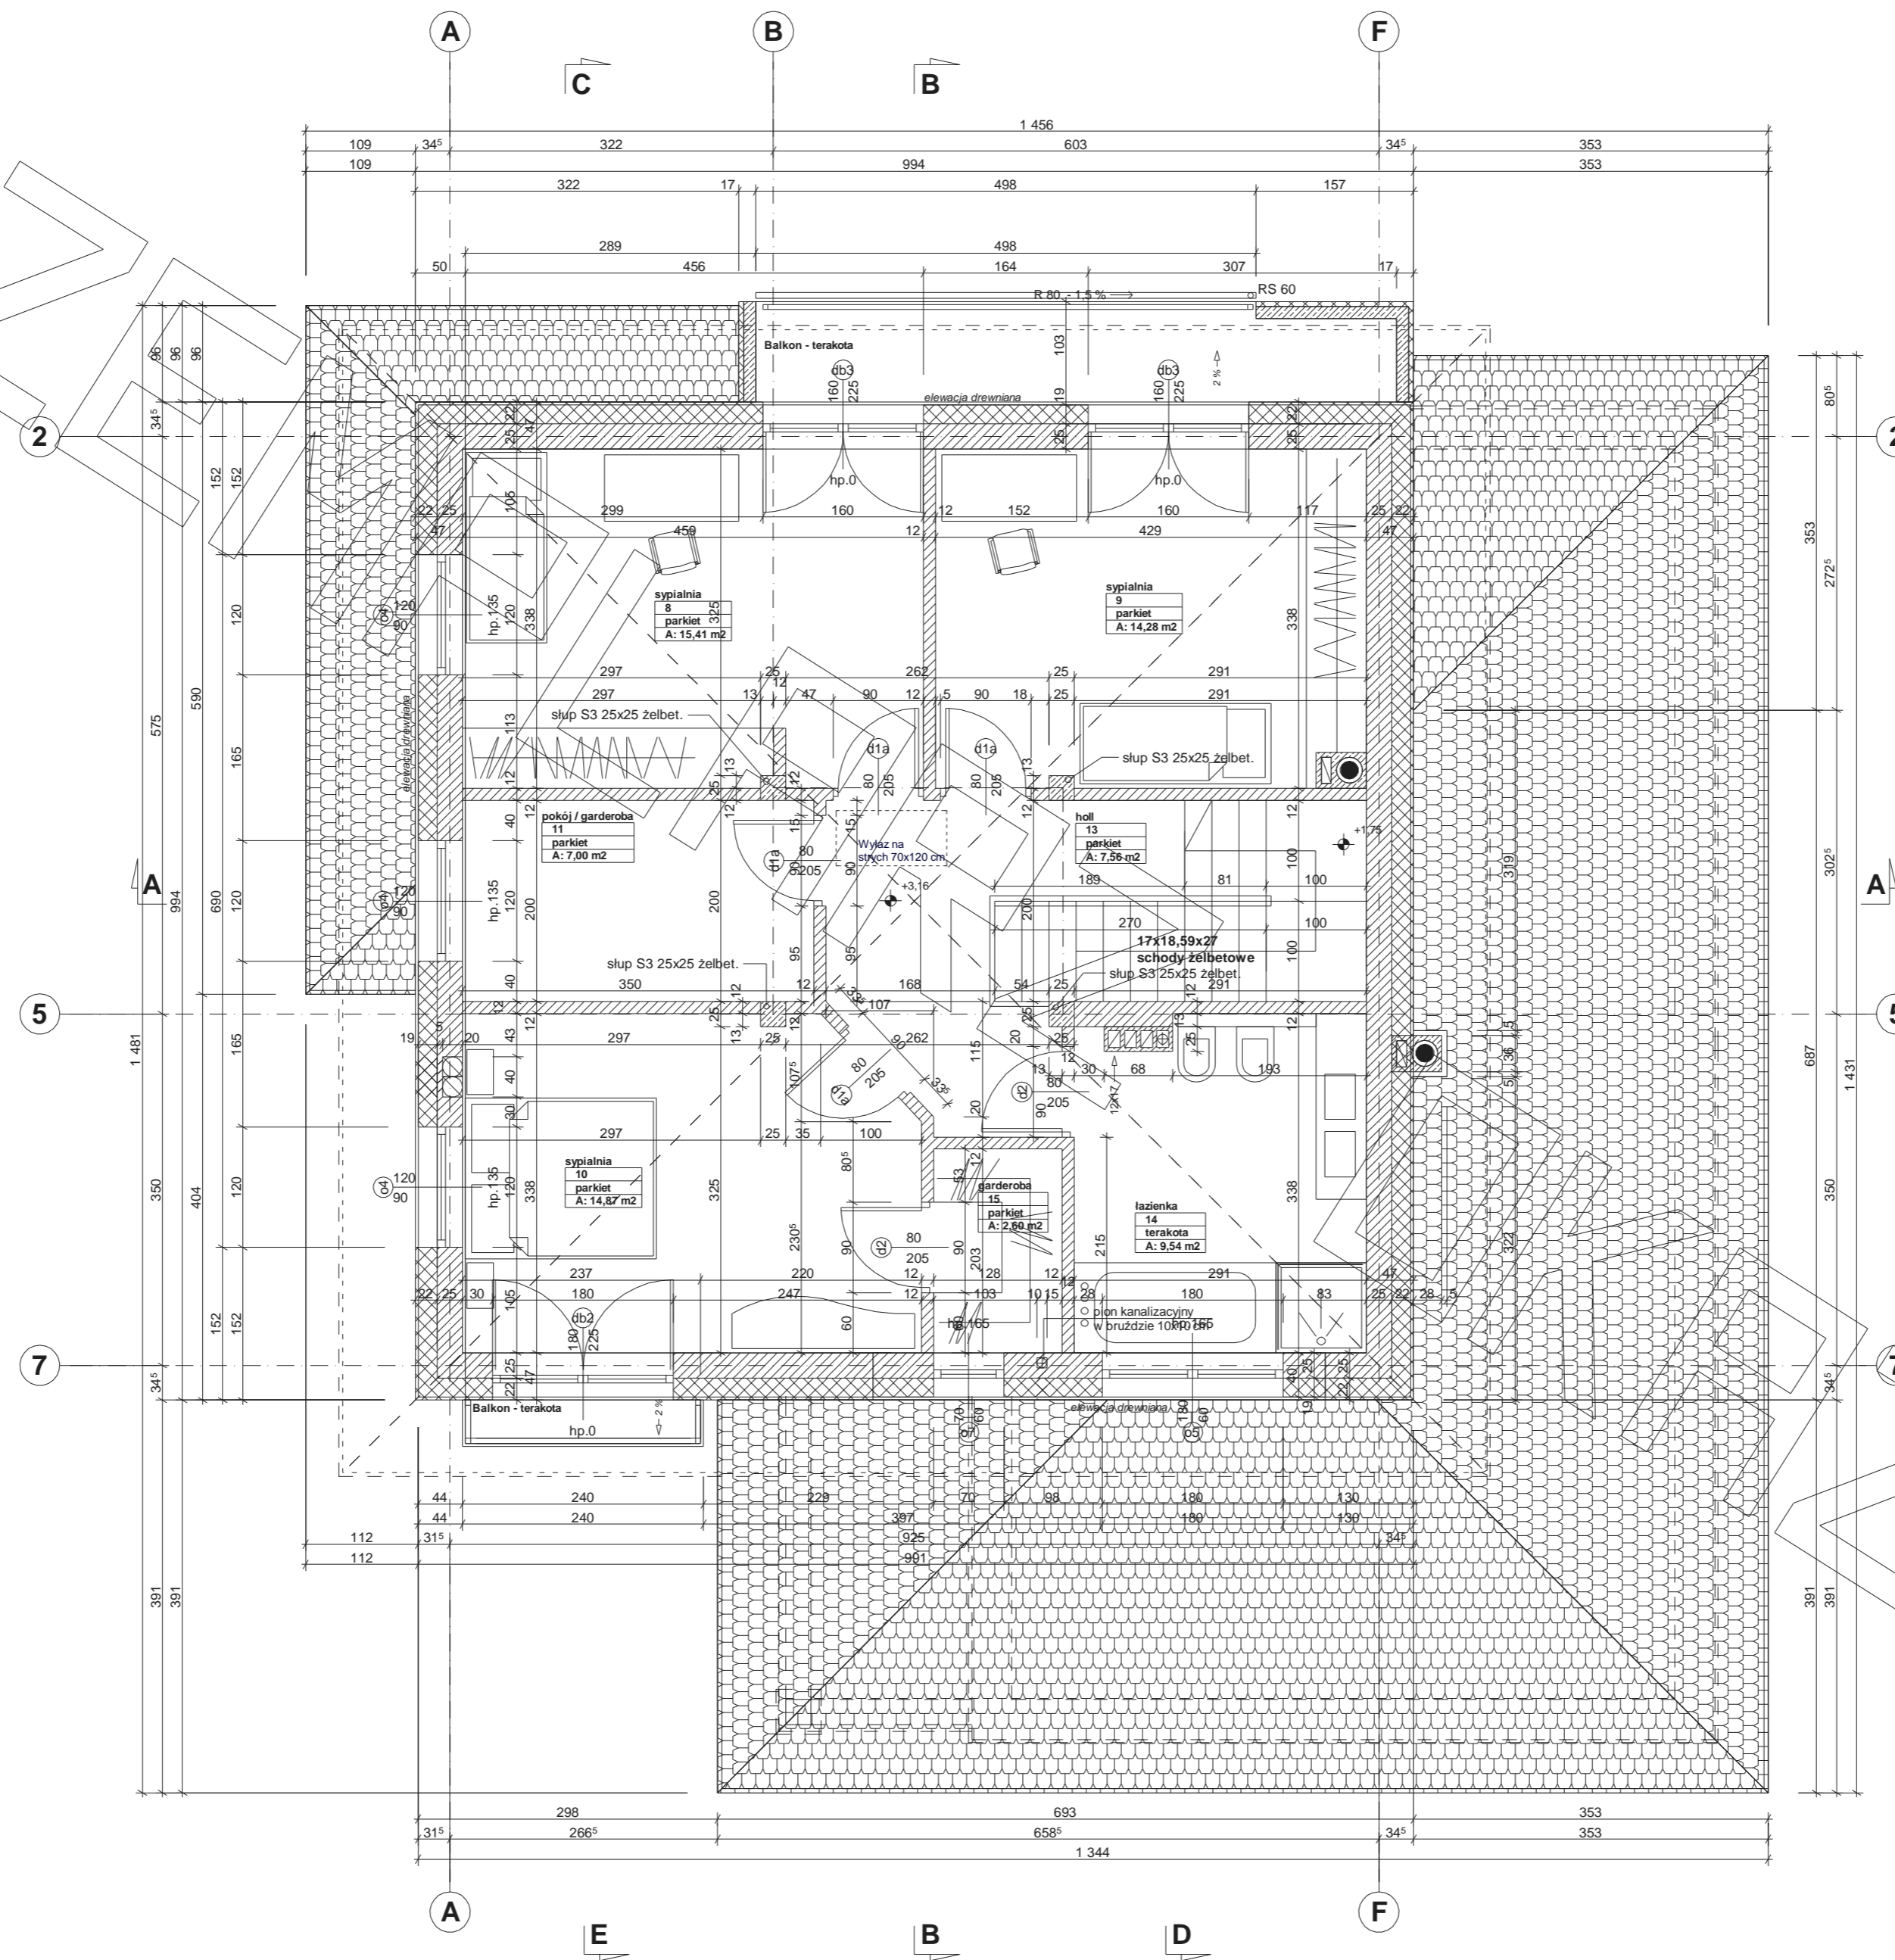


RZUT PODDASZA

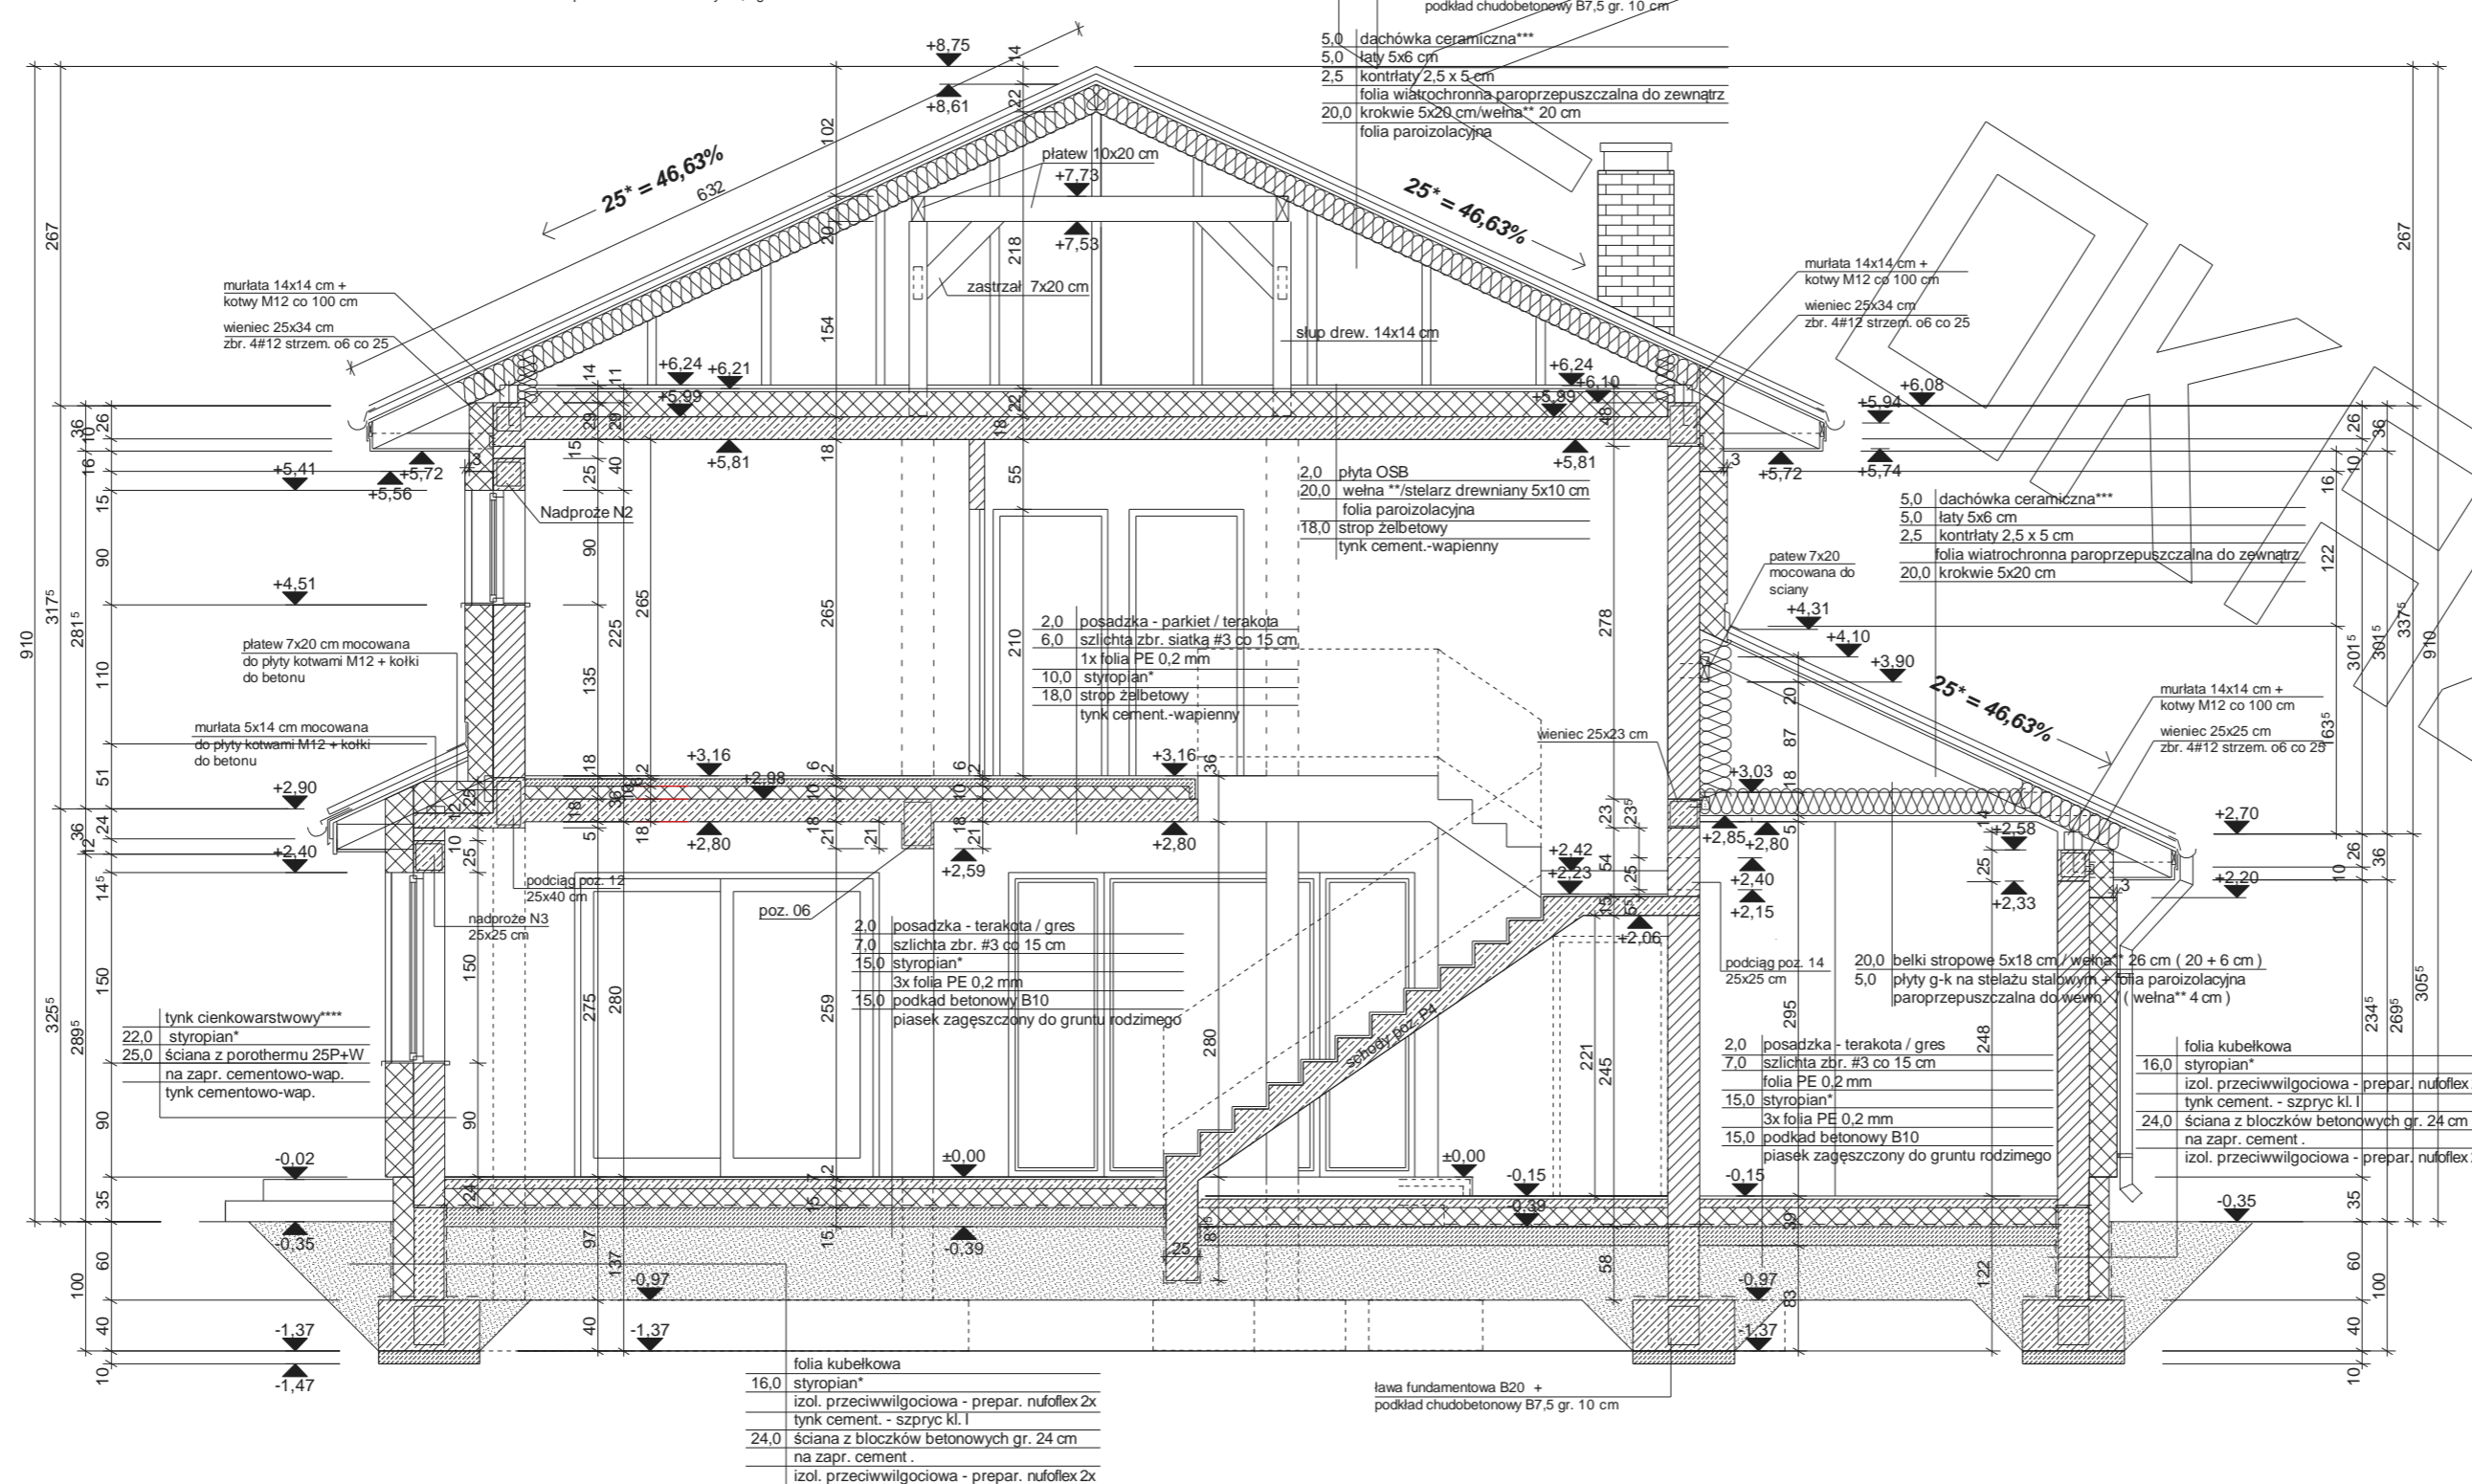


PRZEKRÓJ

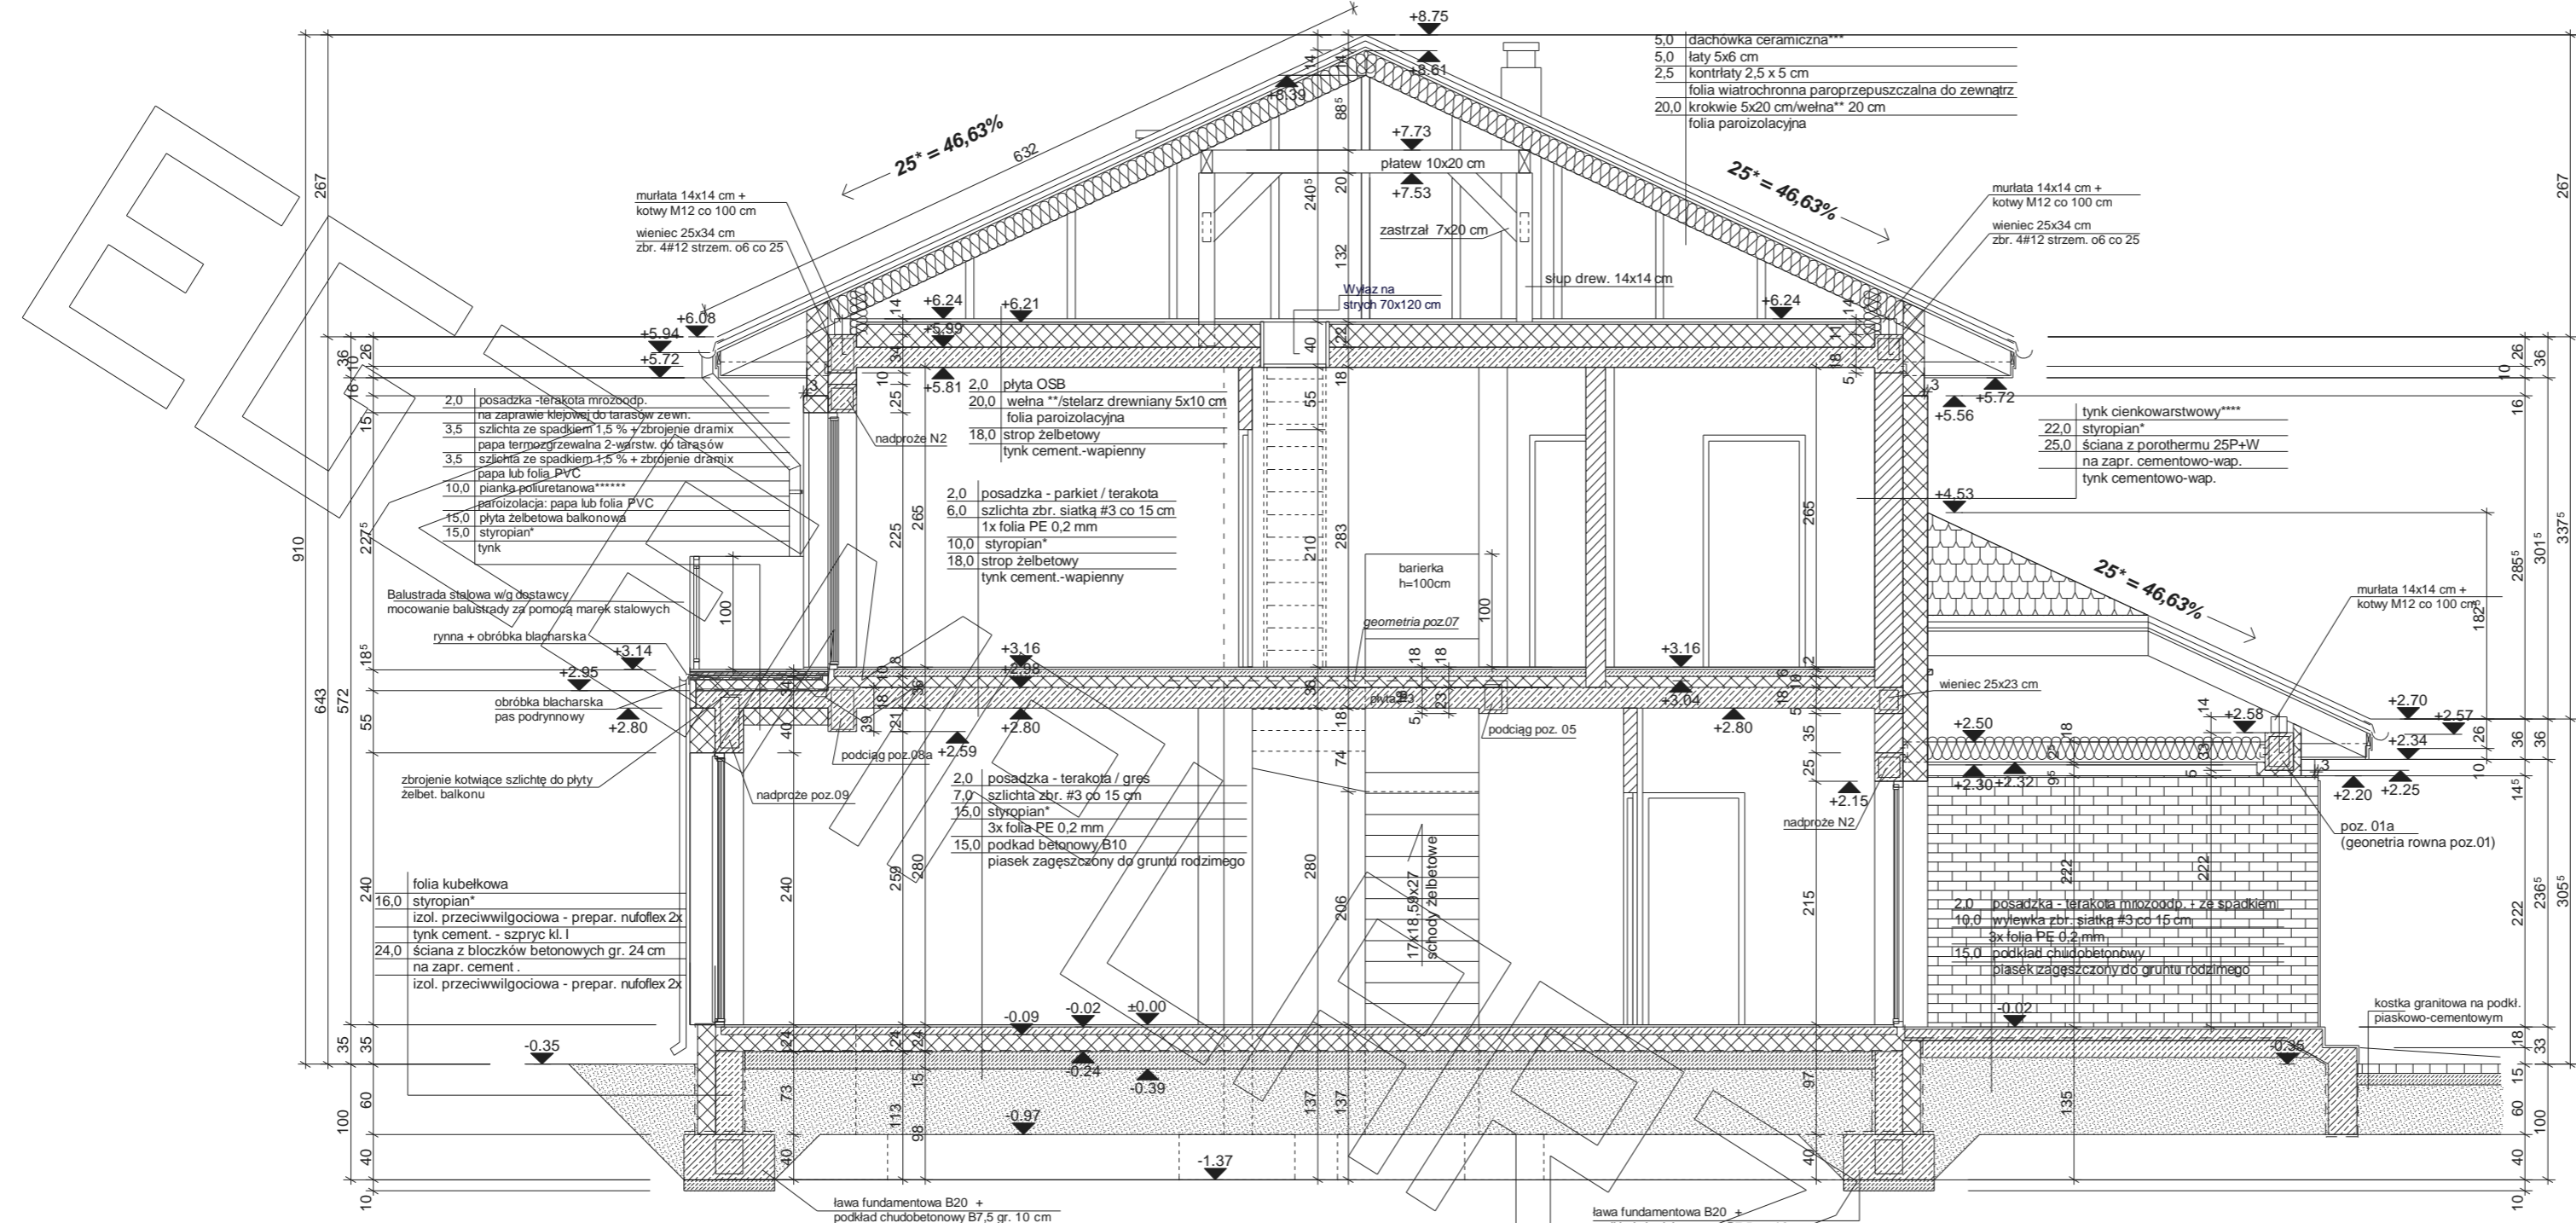

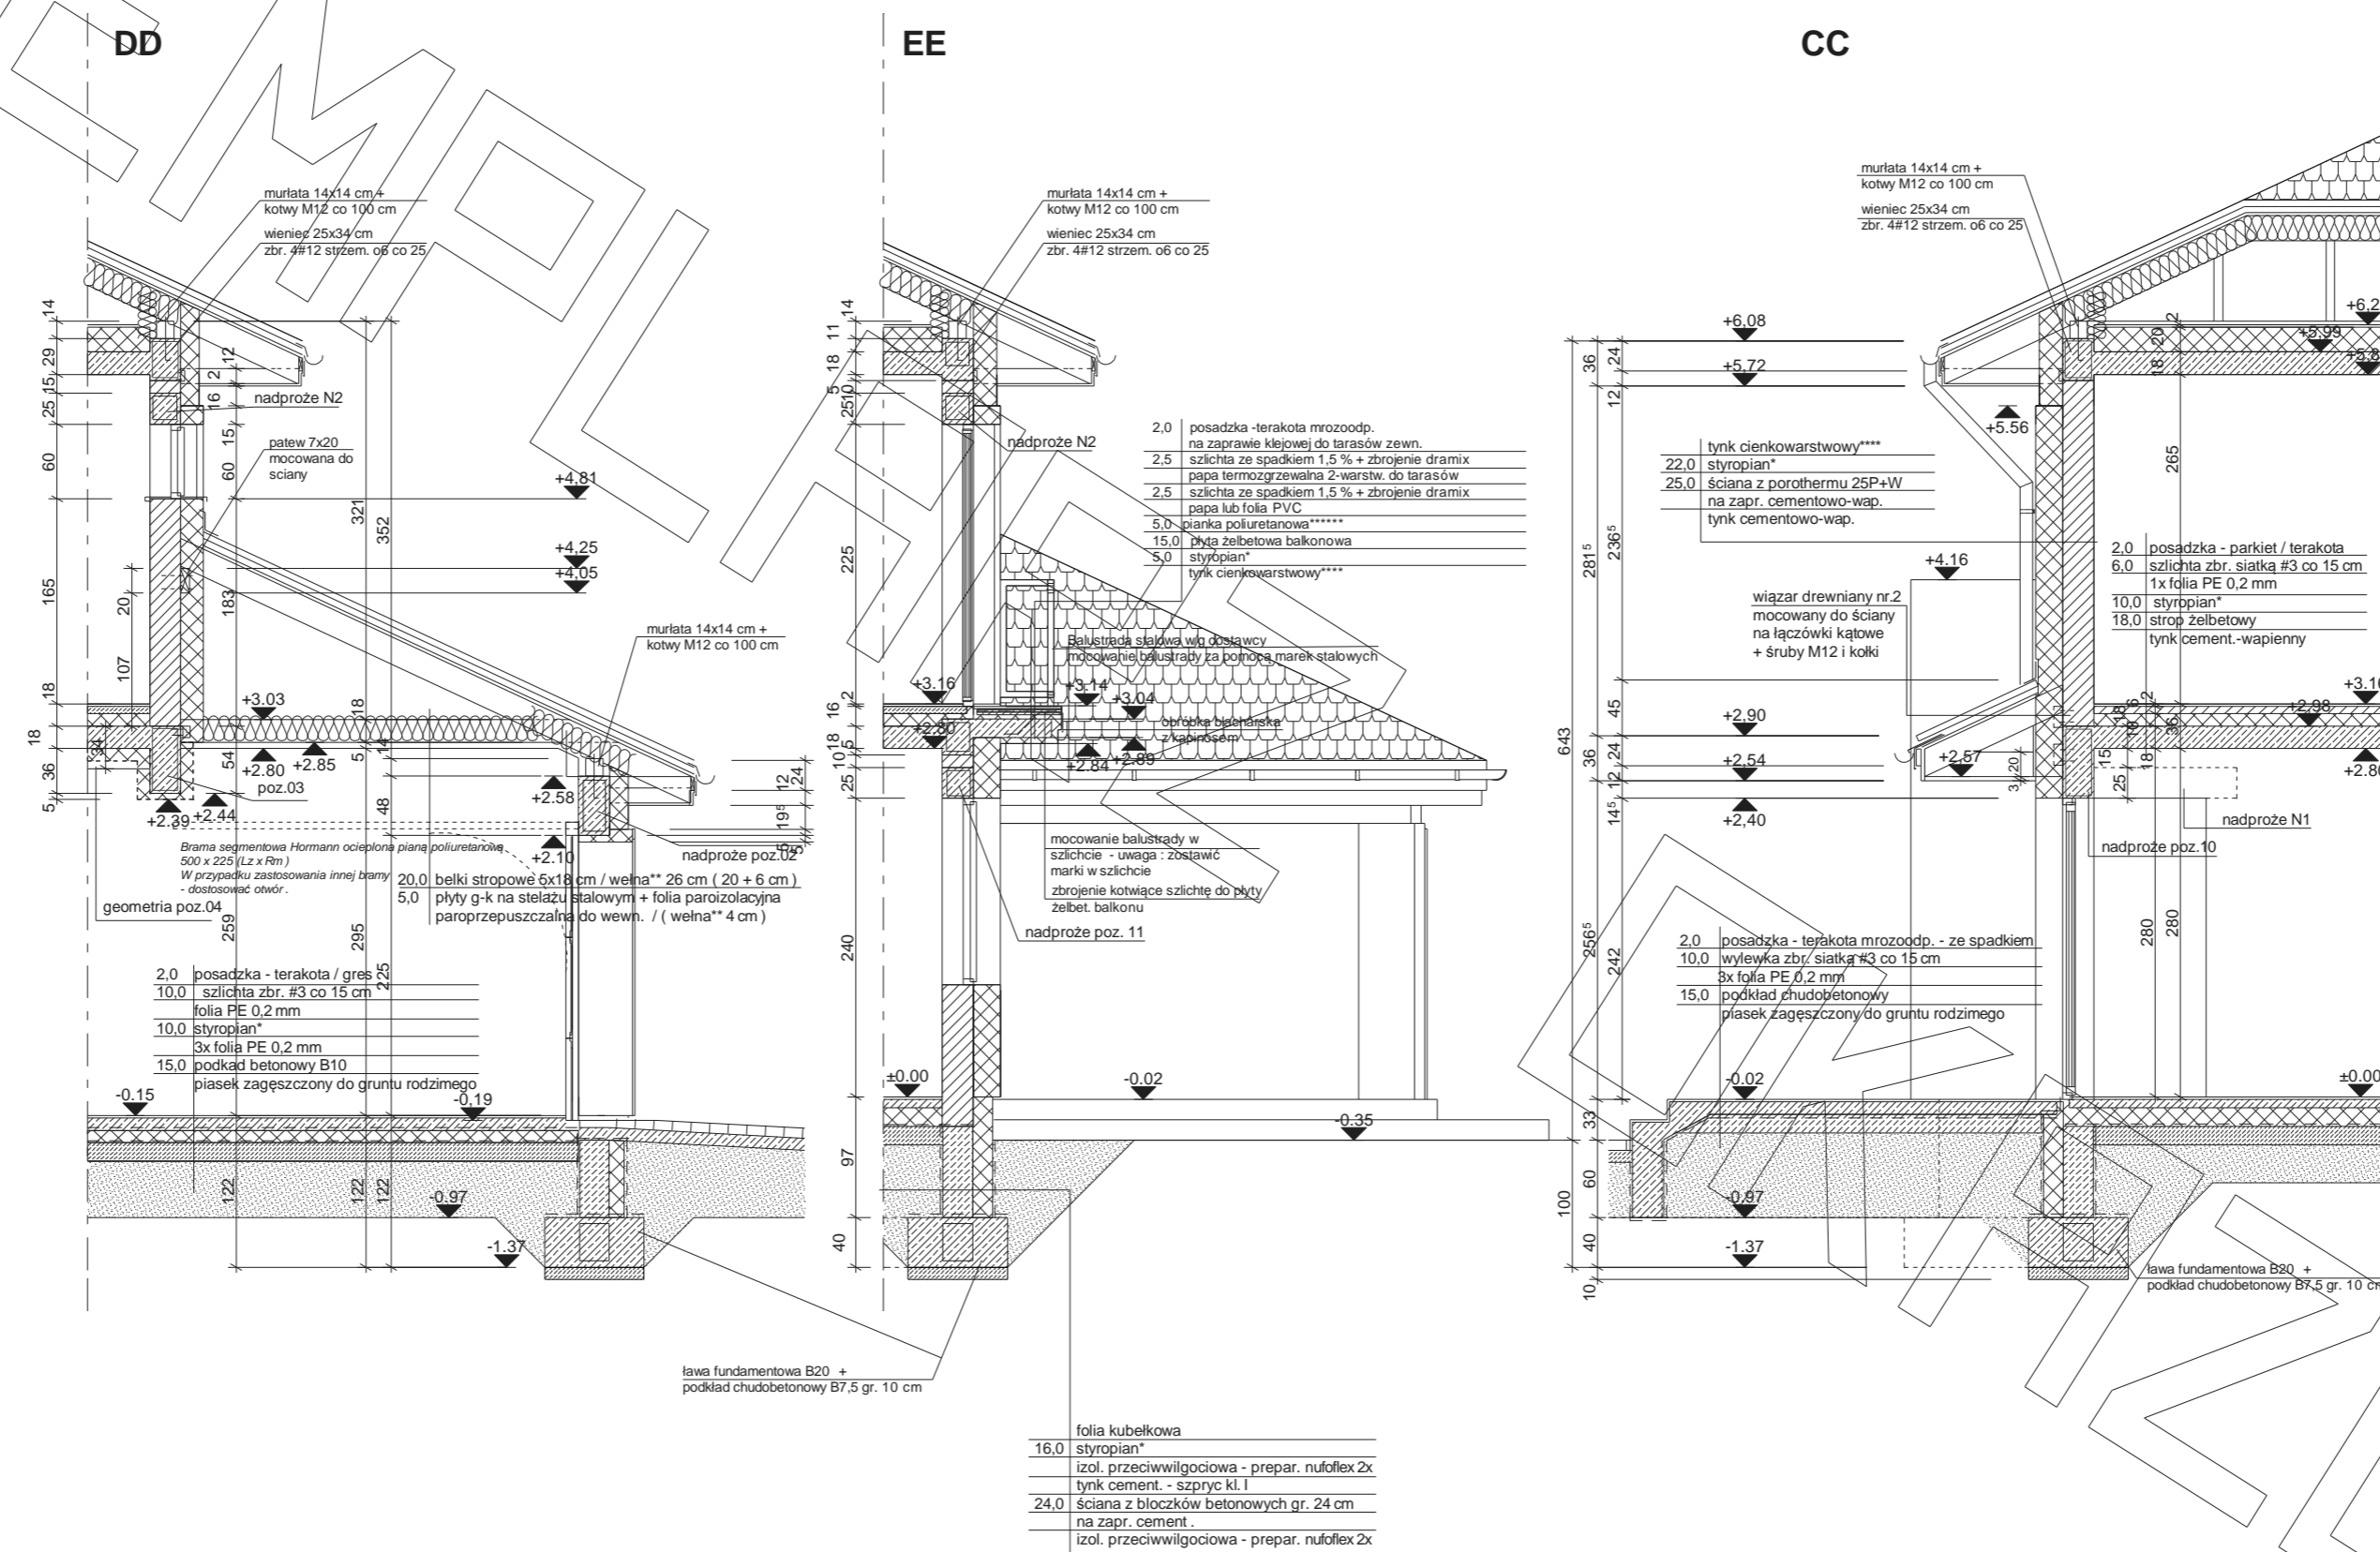





ELEWACJA FRONTOWA :

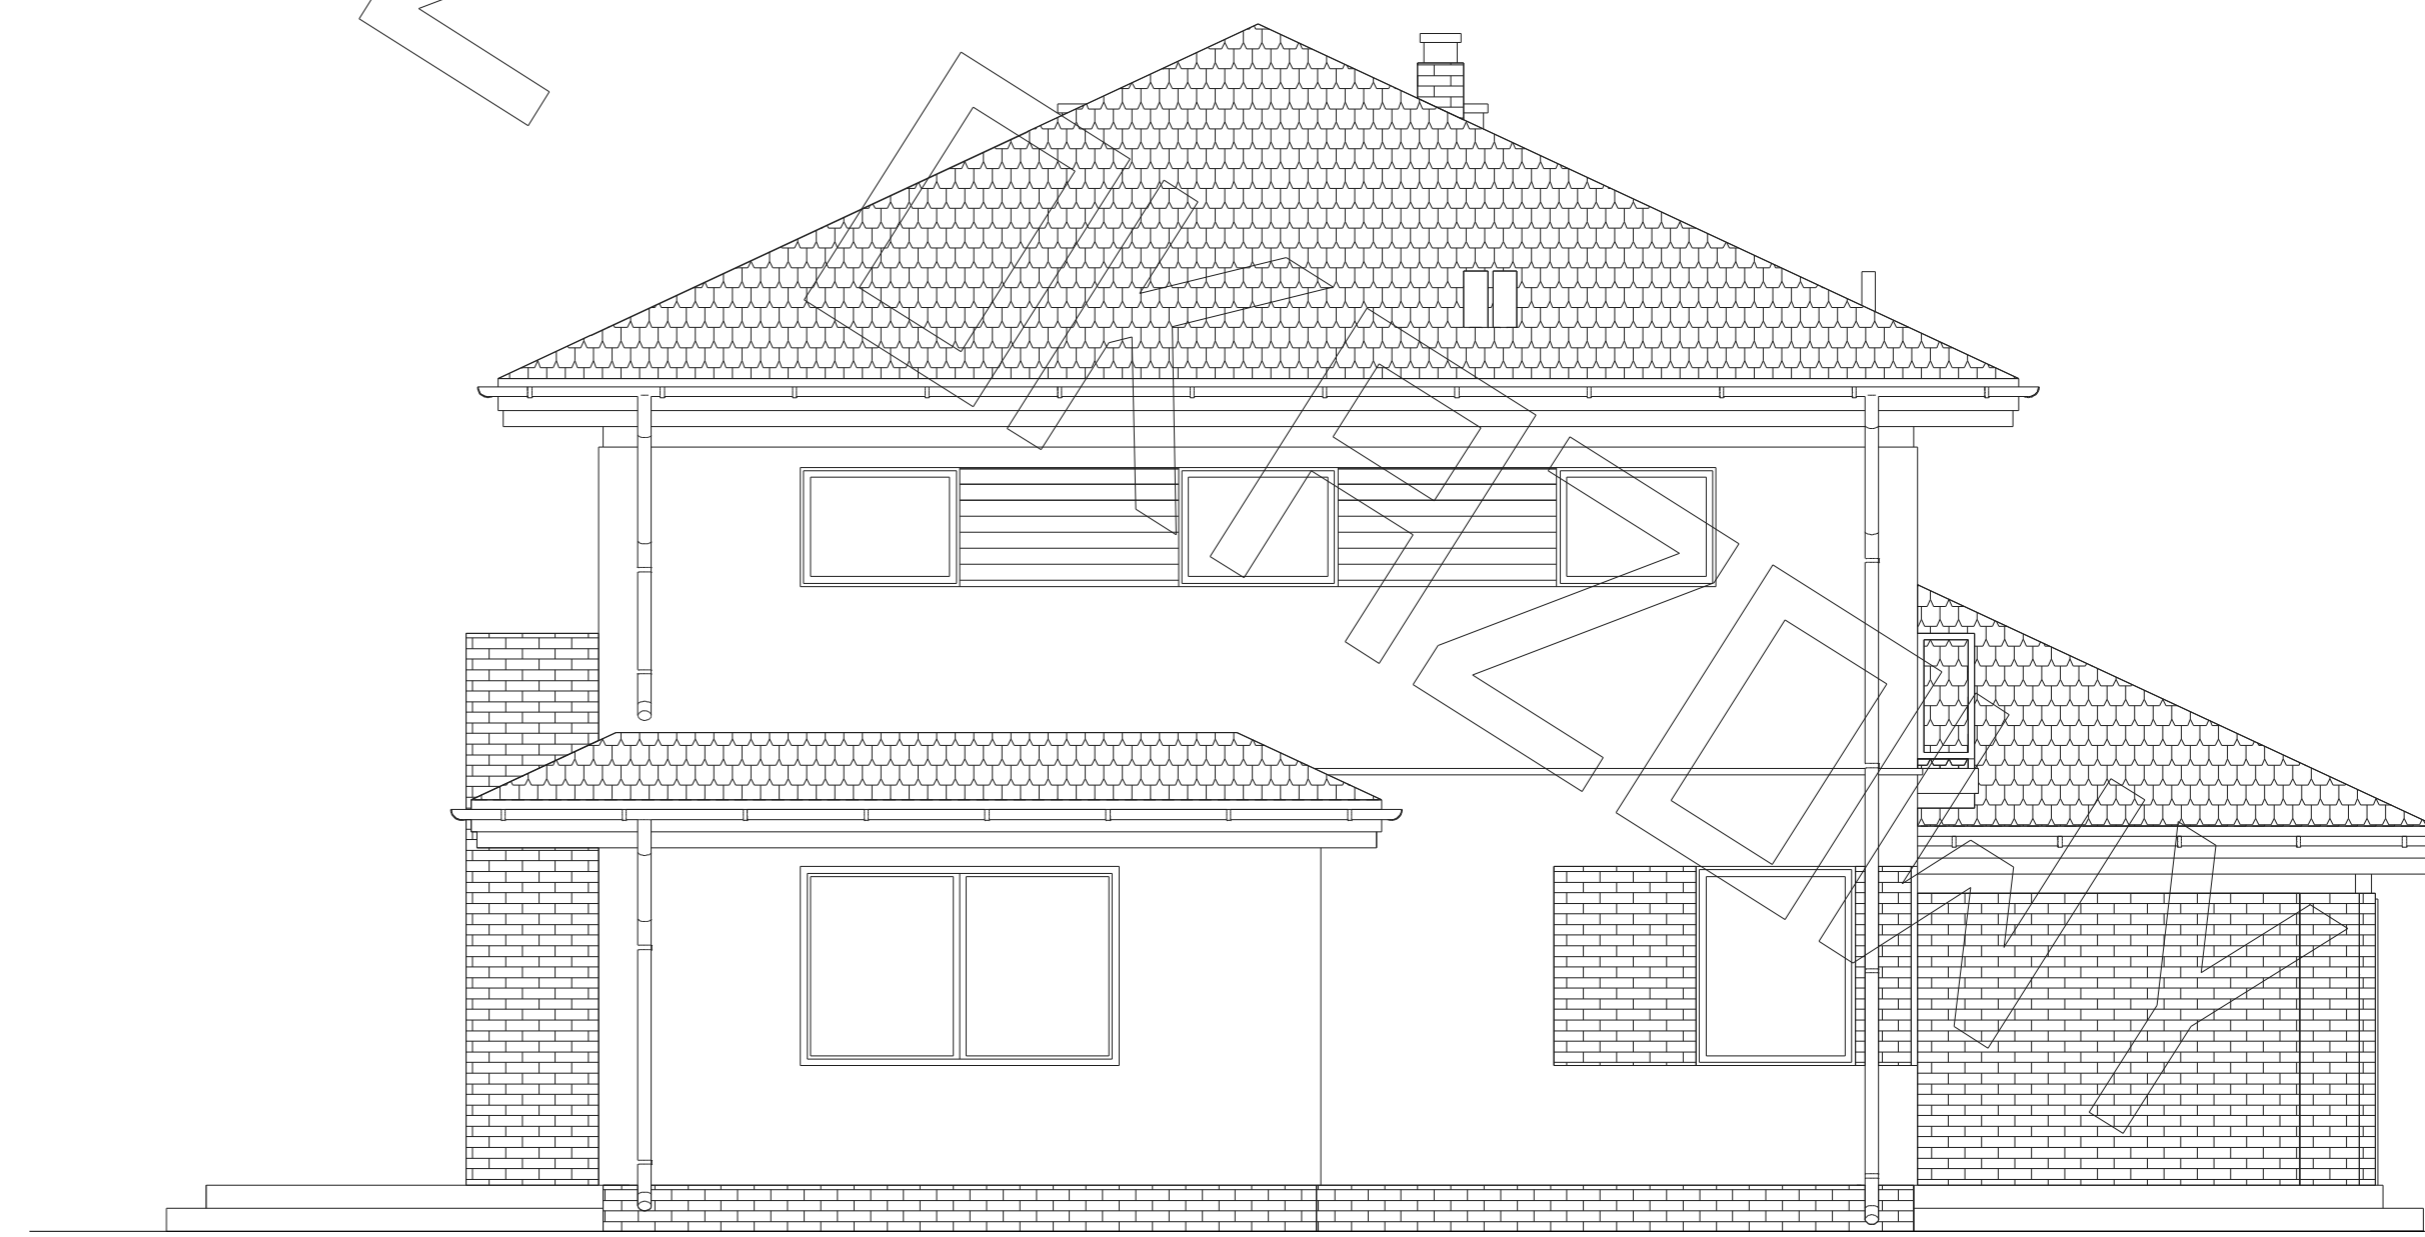

ELEWACJA BOCZNA :

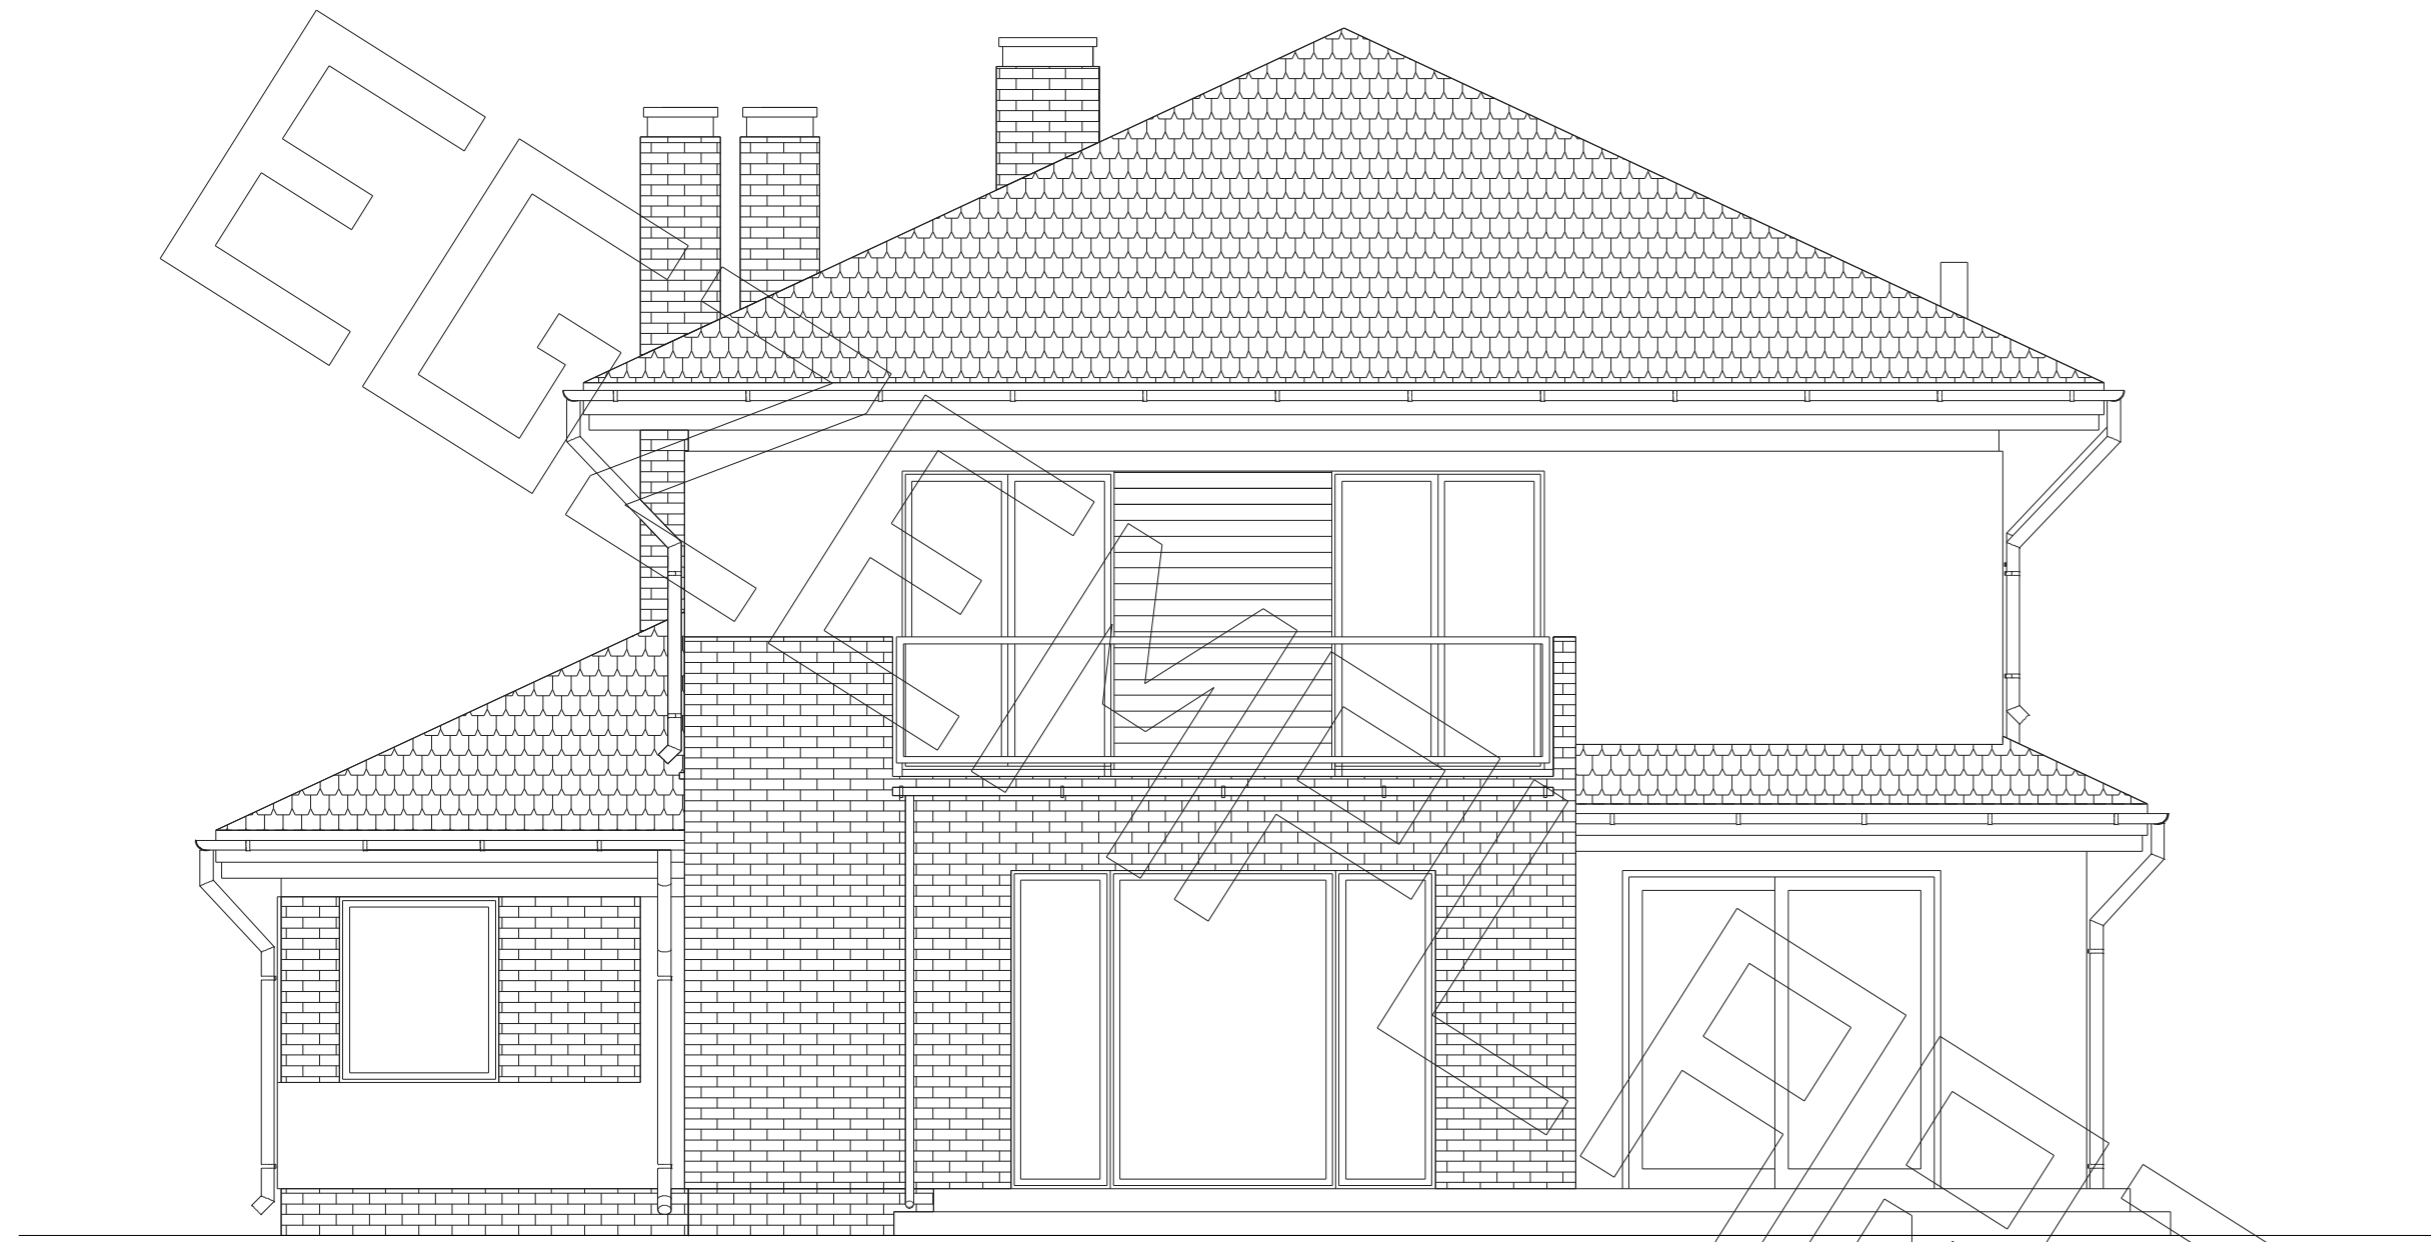

ELEWACJA TYLNA :

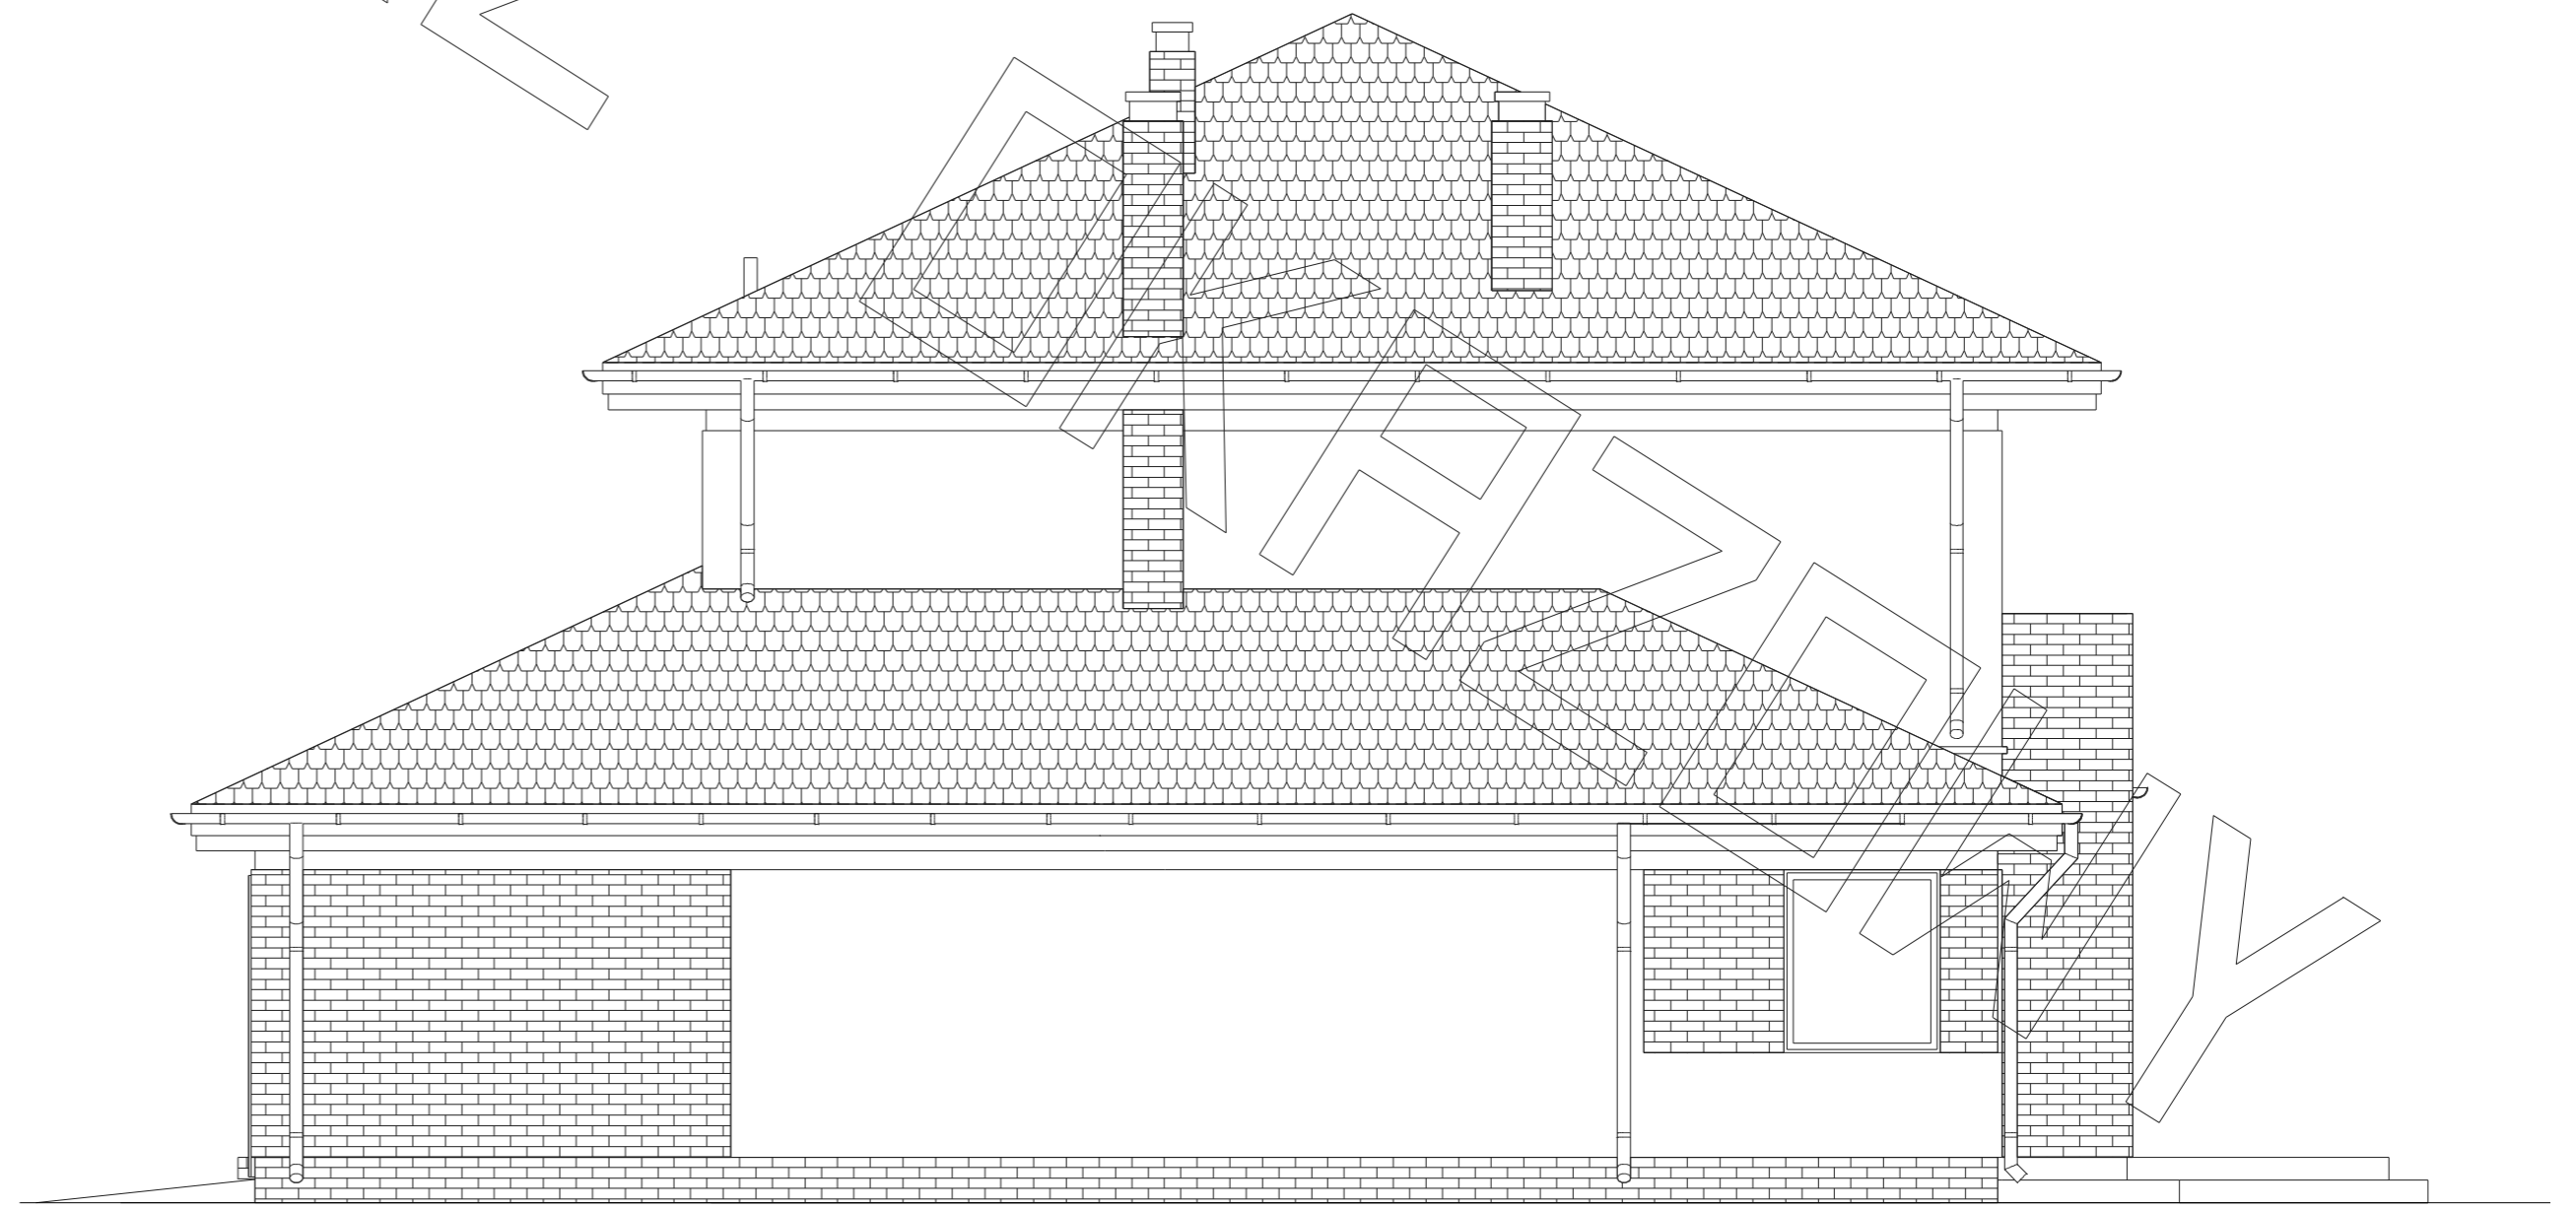

ELEWACJA BOCZNA :