


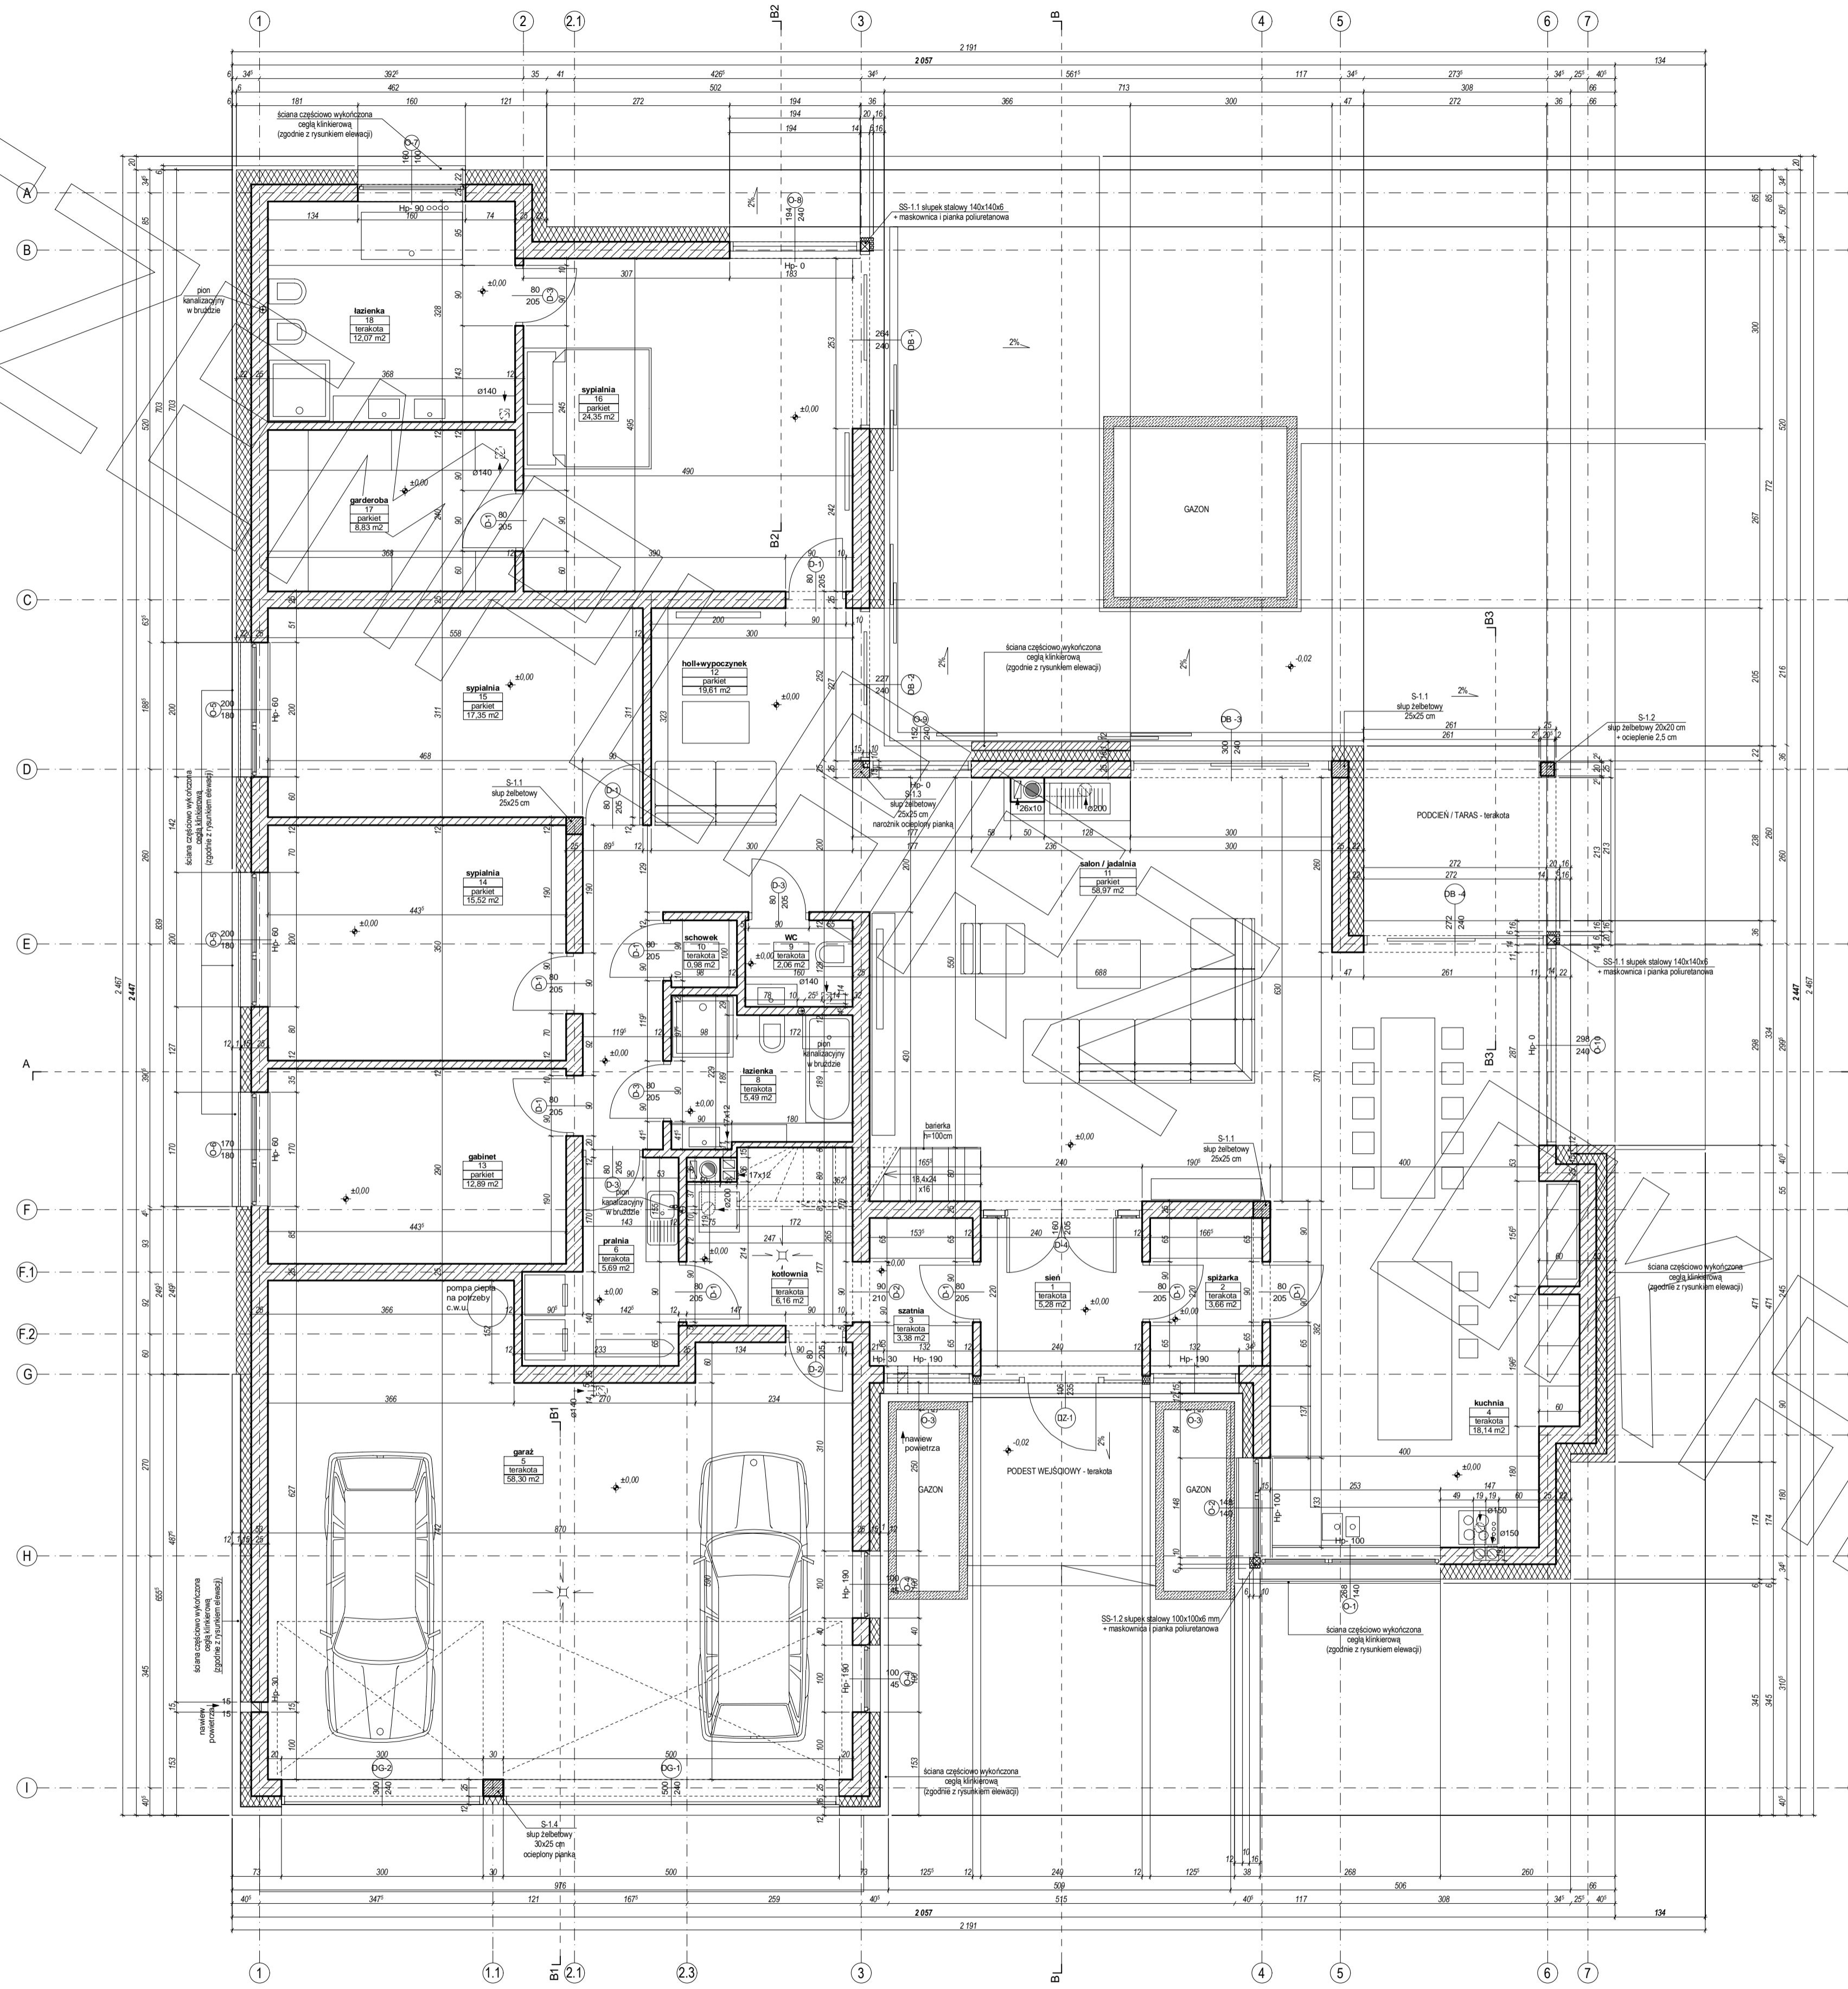
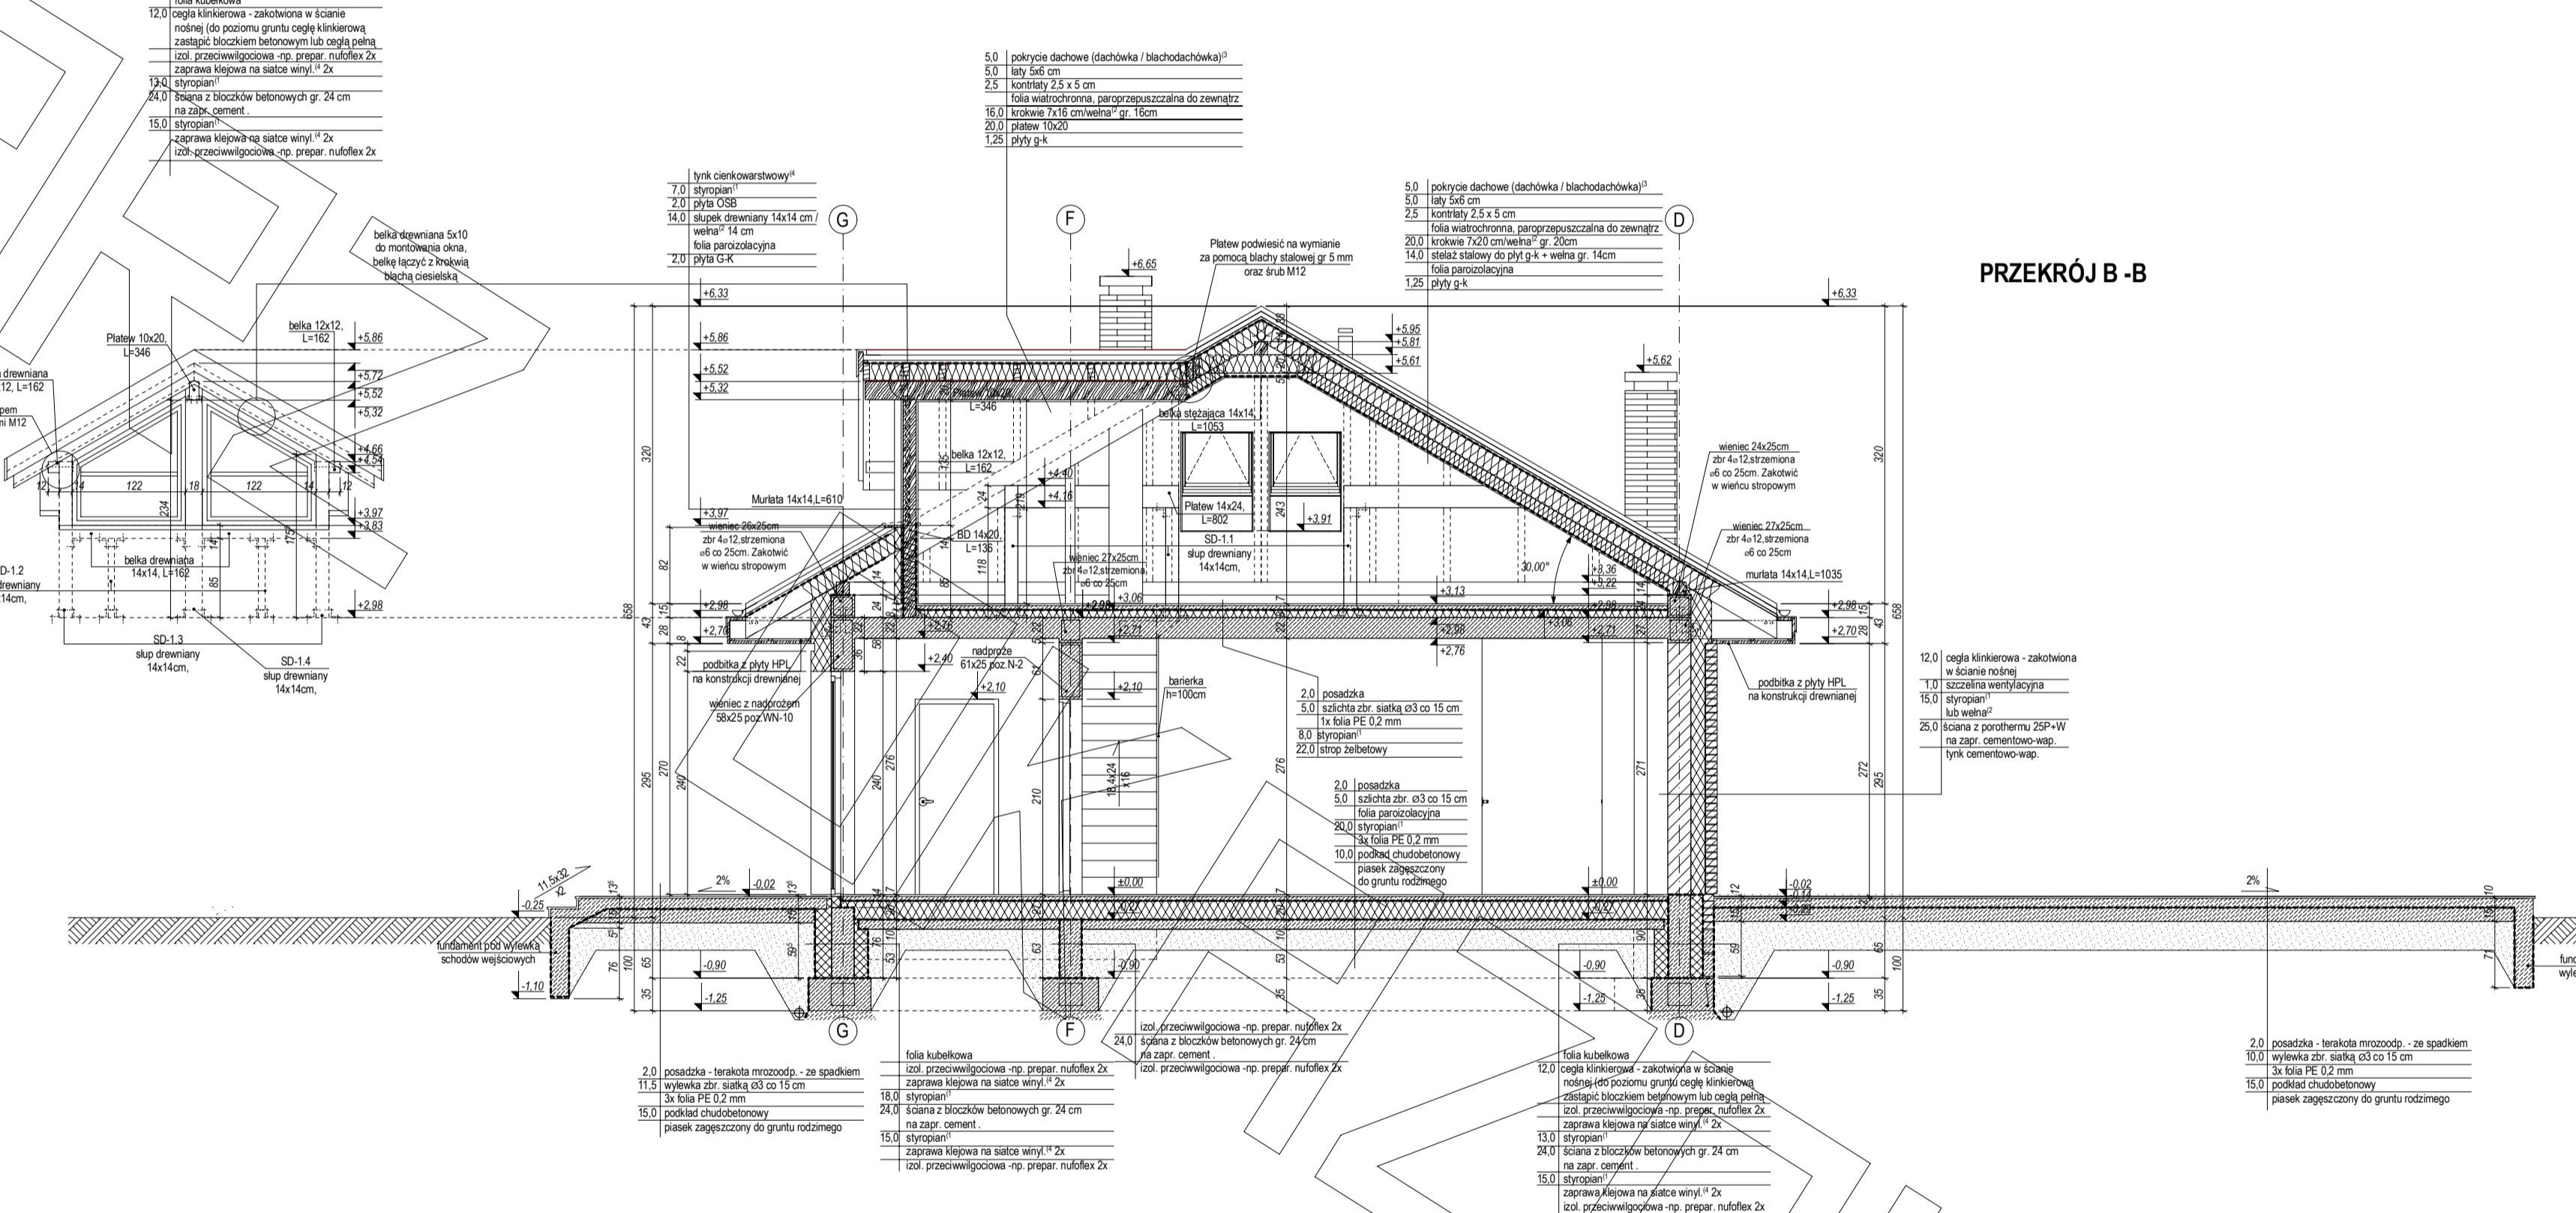
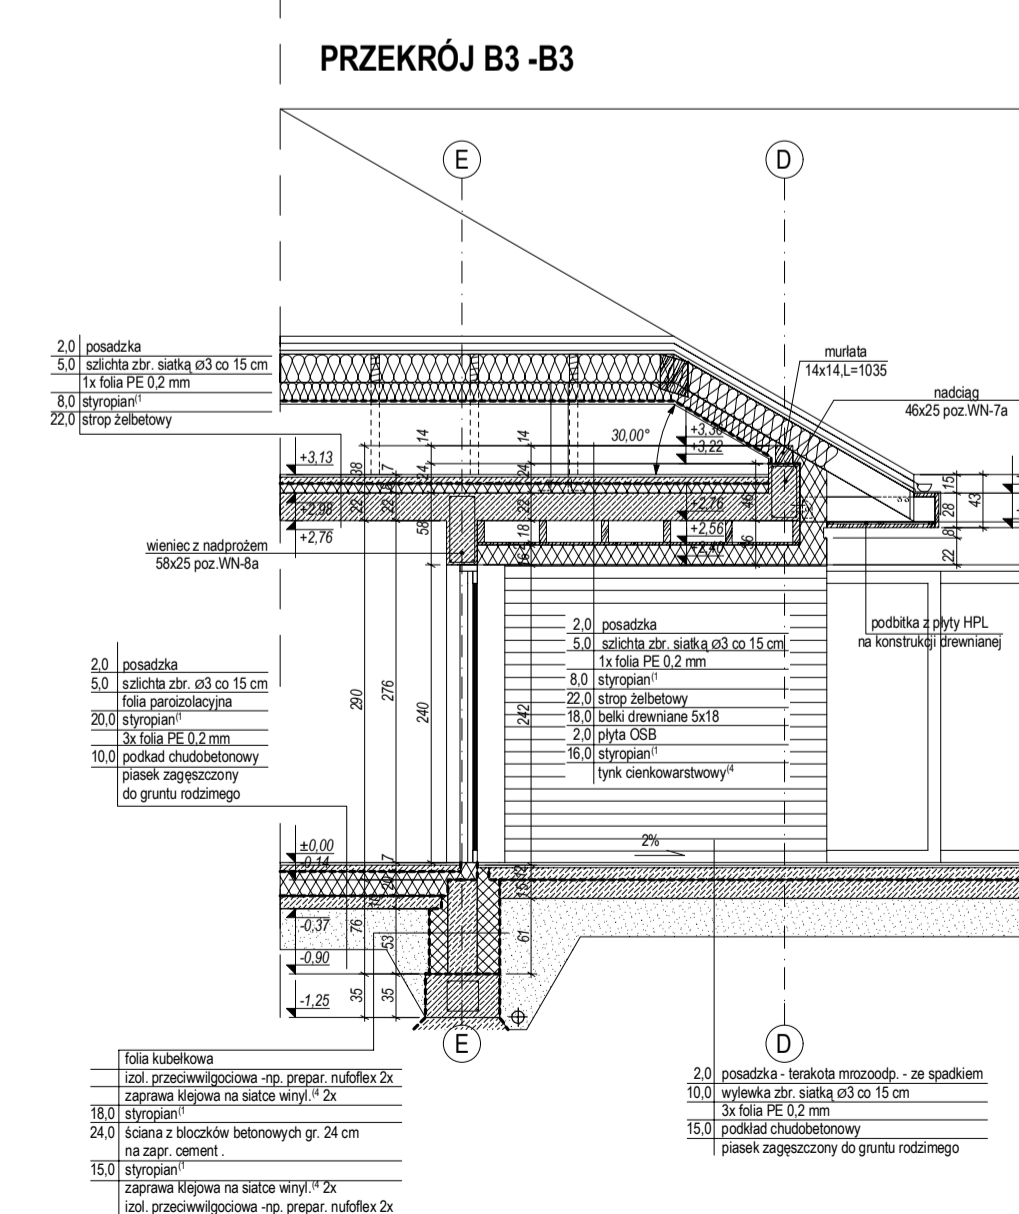



RZUT PARTERU

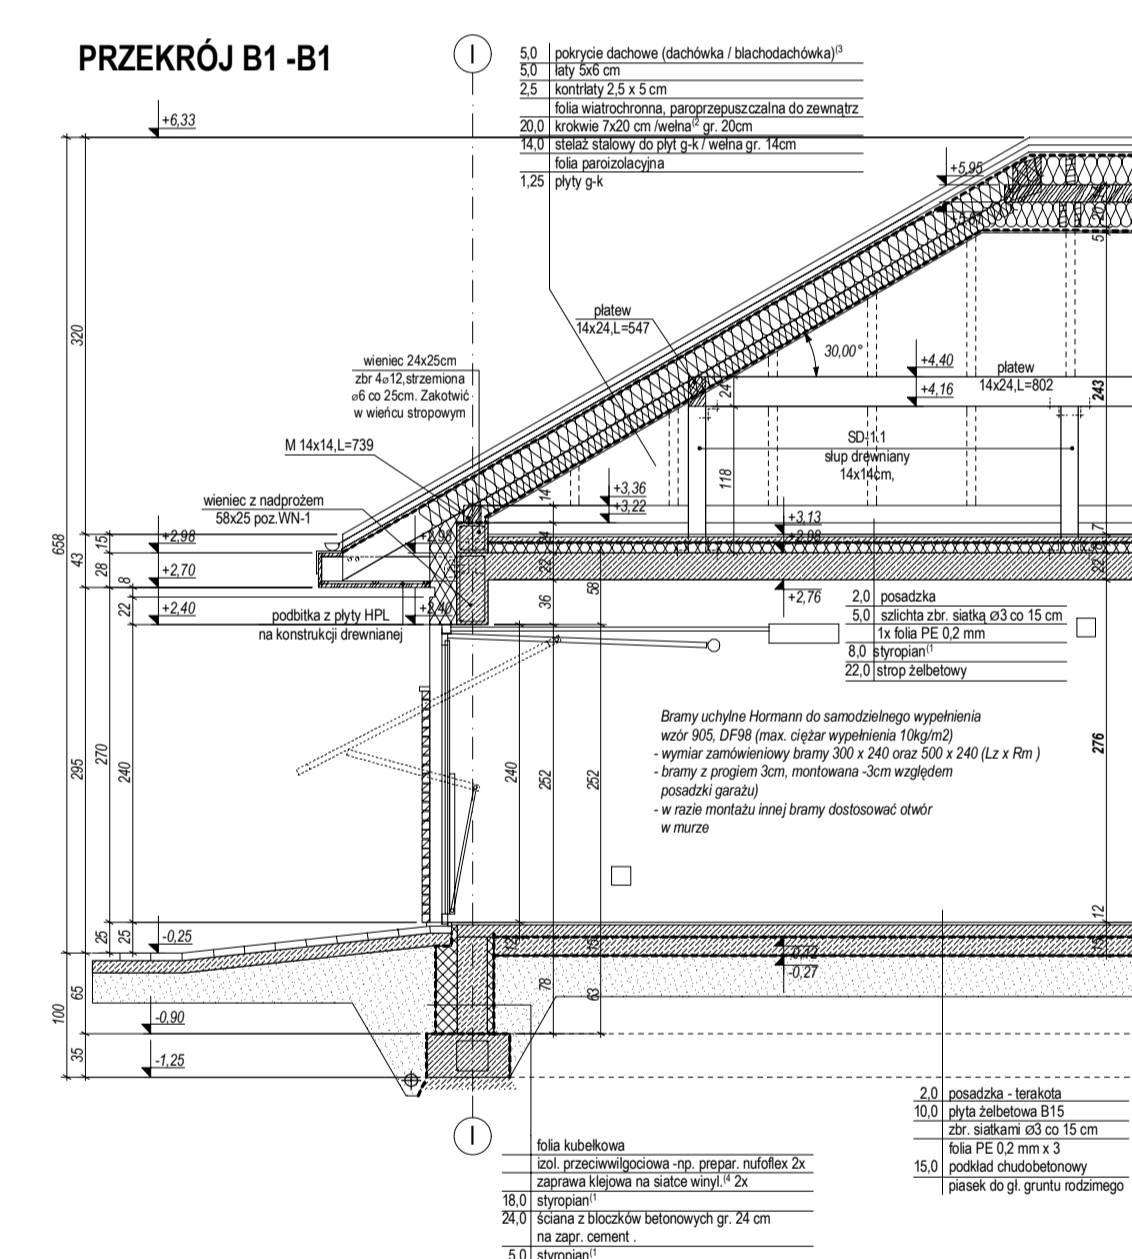

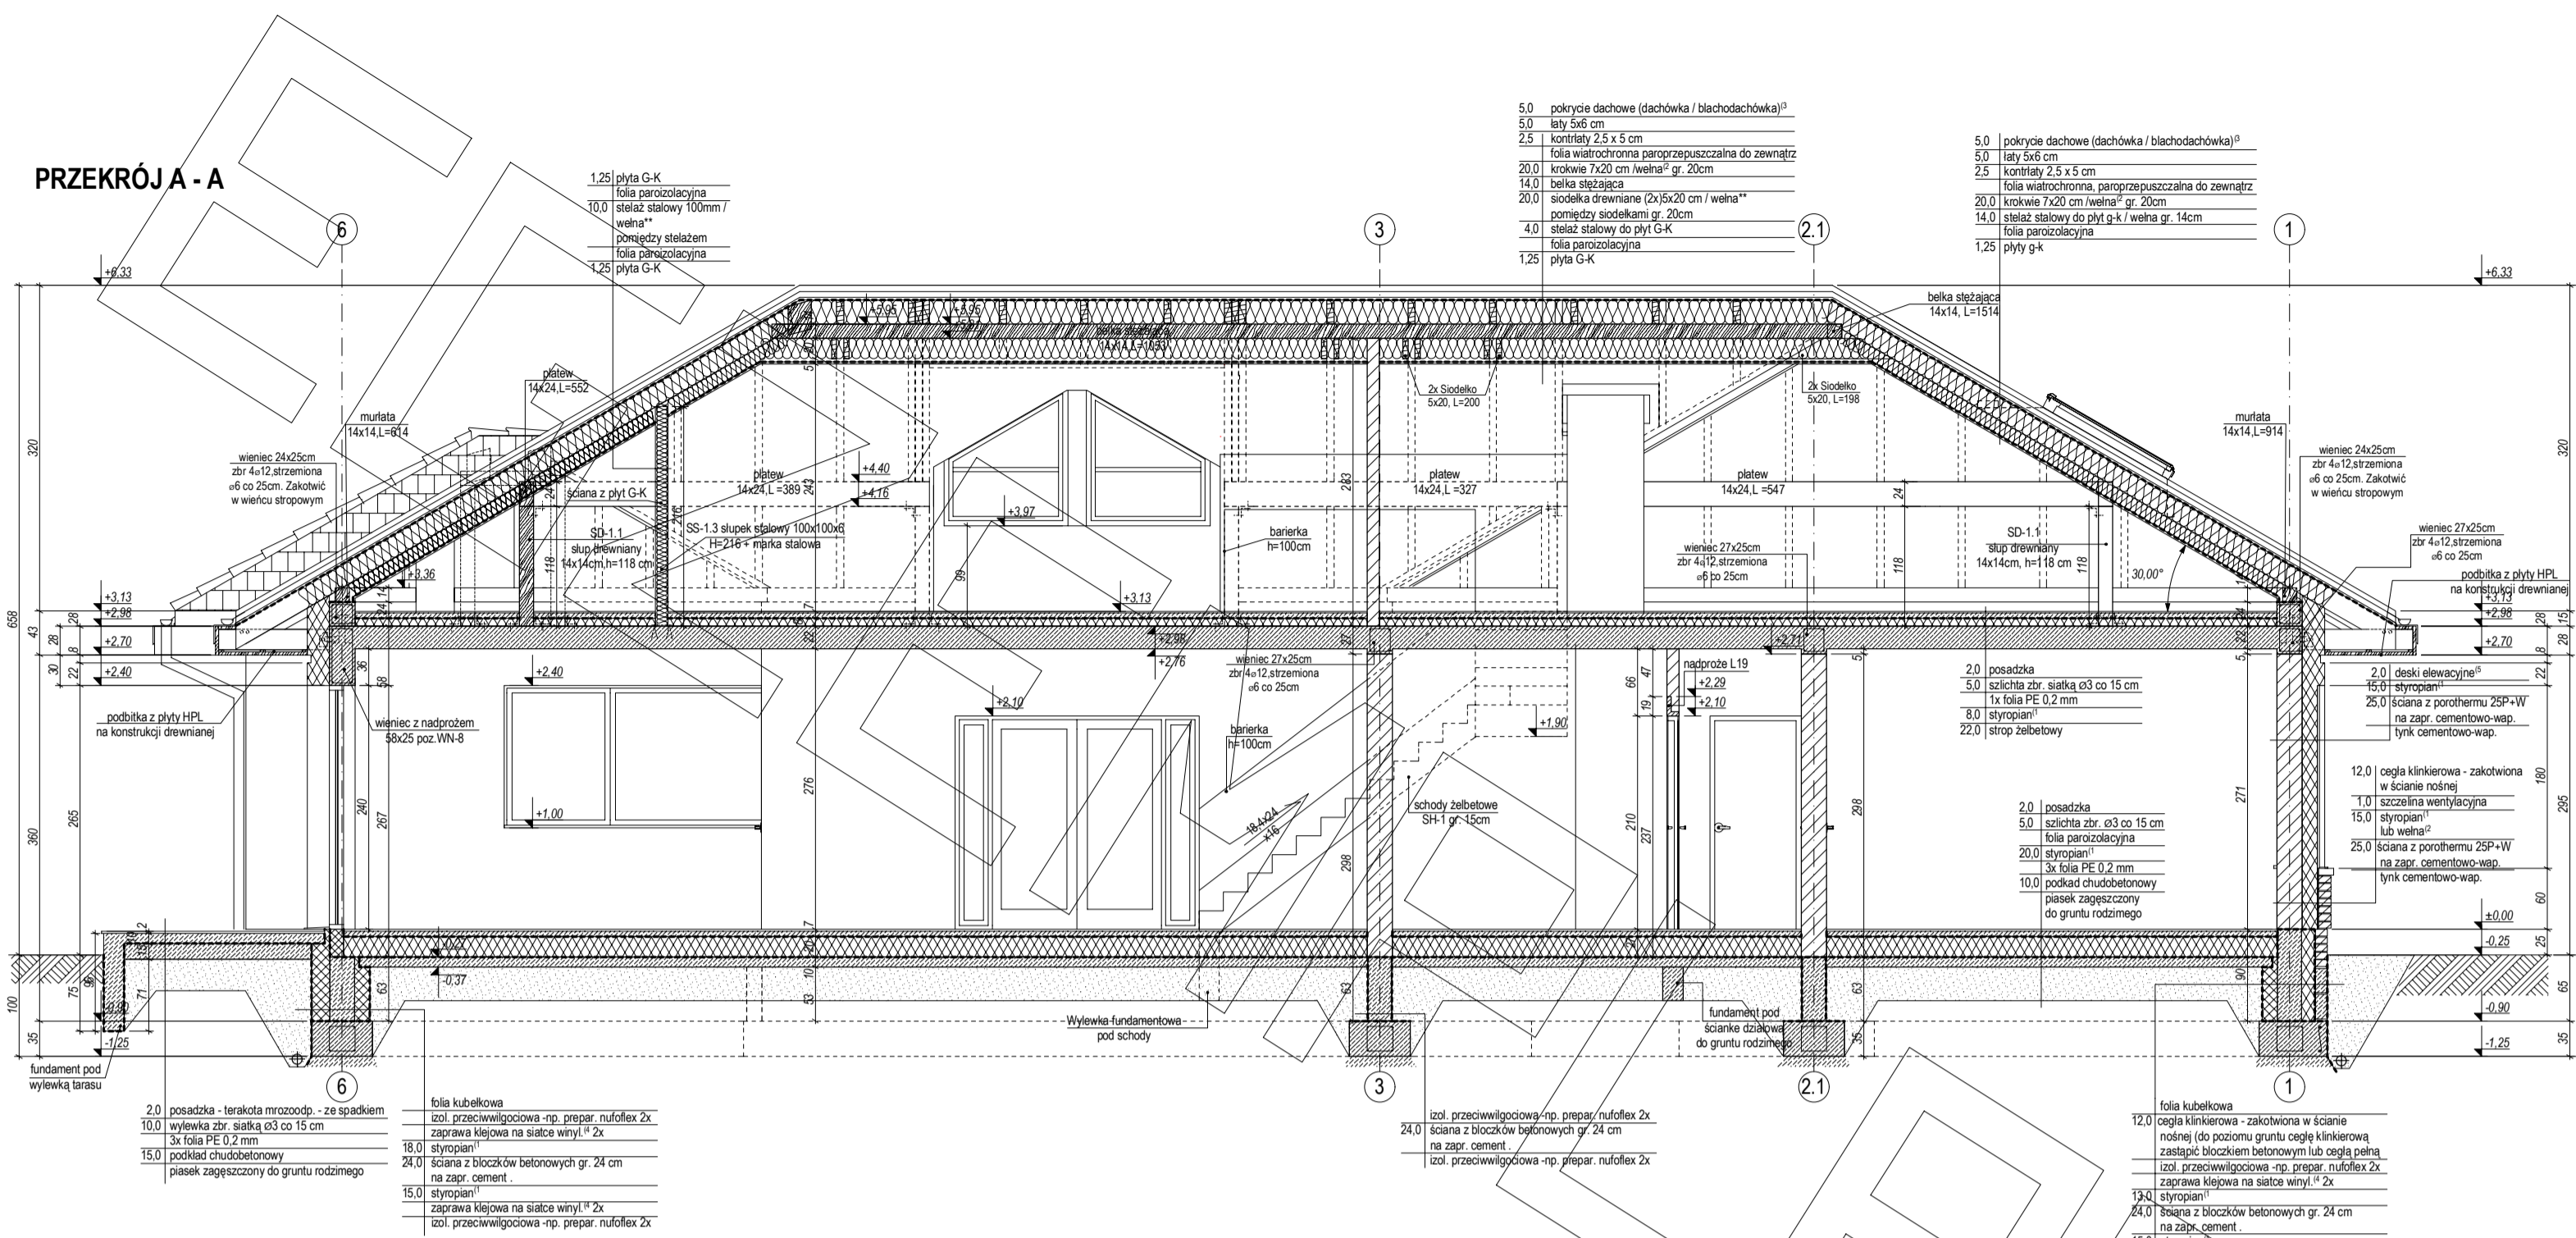


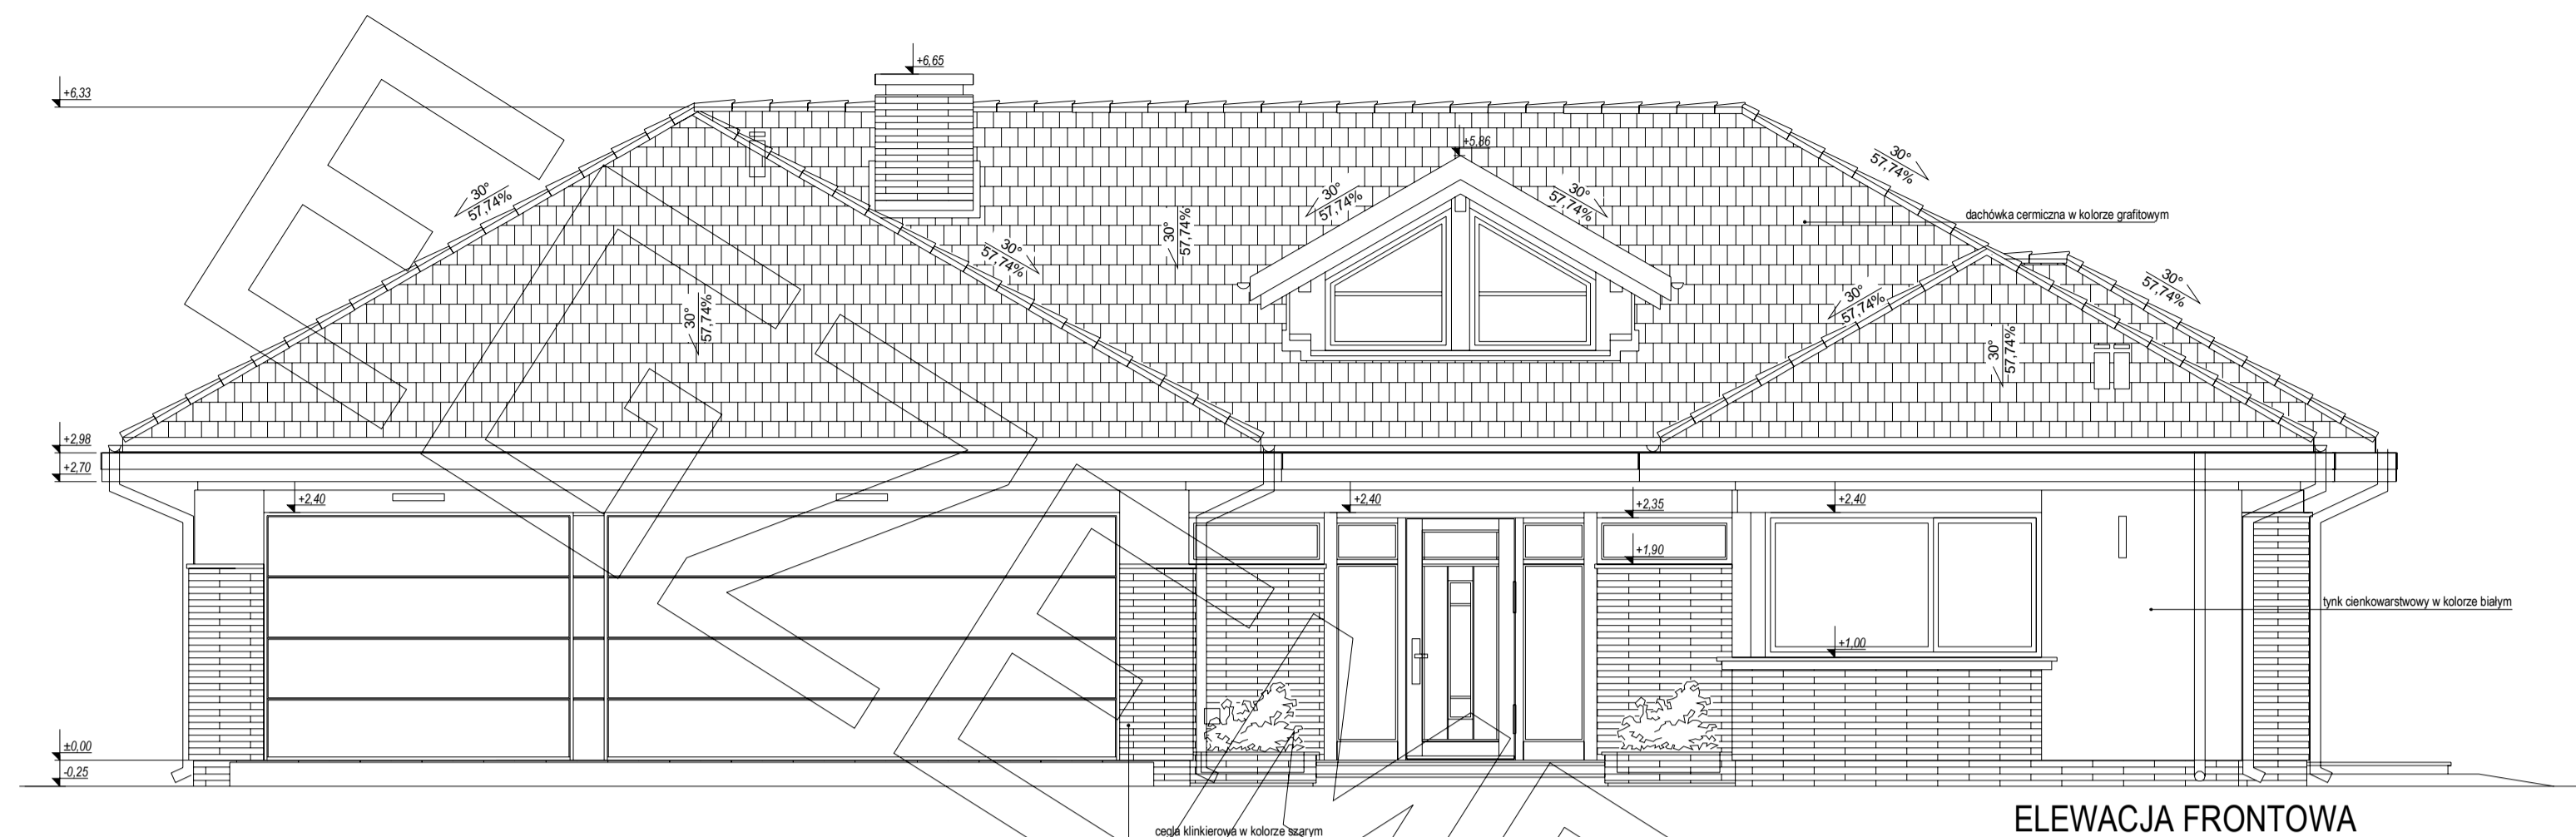


ELEWACJA FRONTOWA

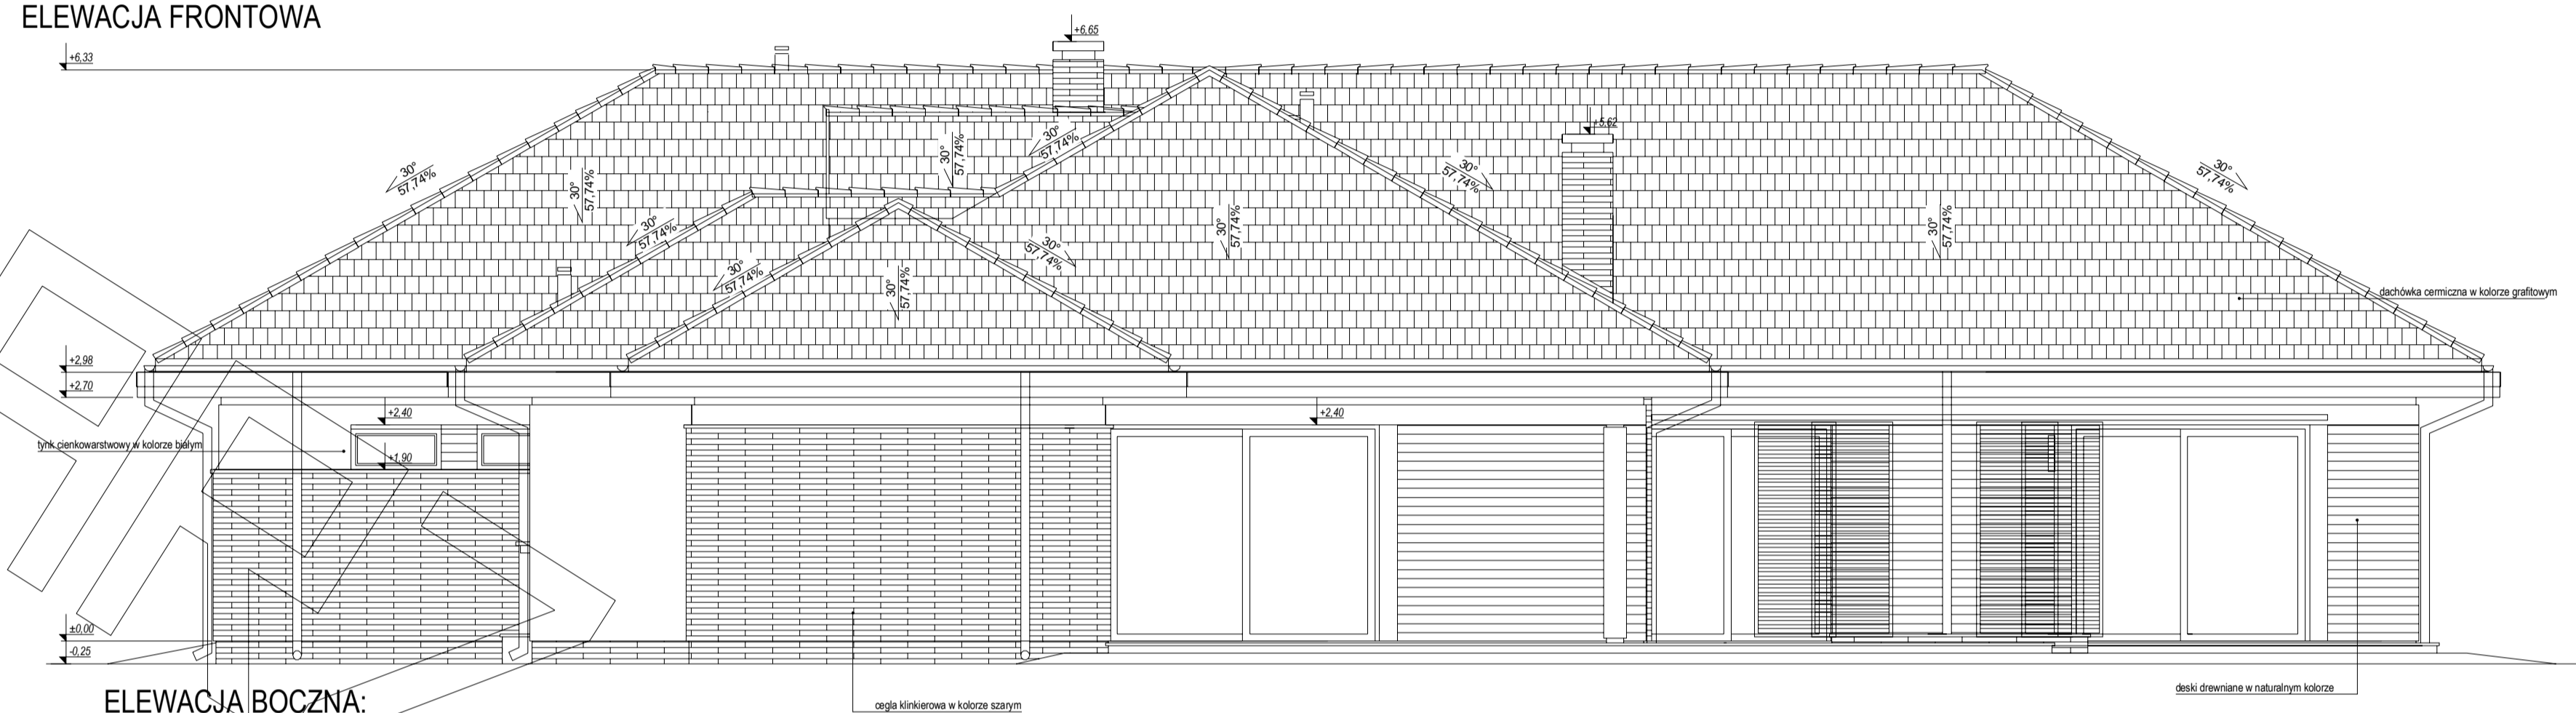

ELEWACJA BOCZNA:

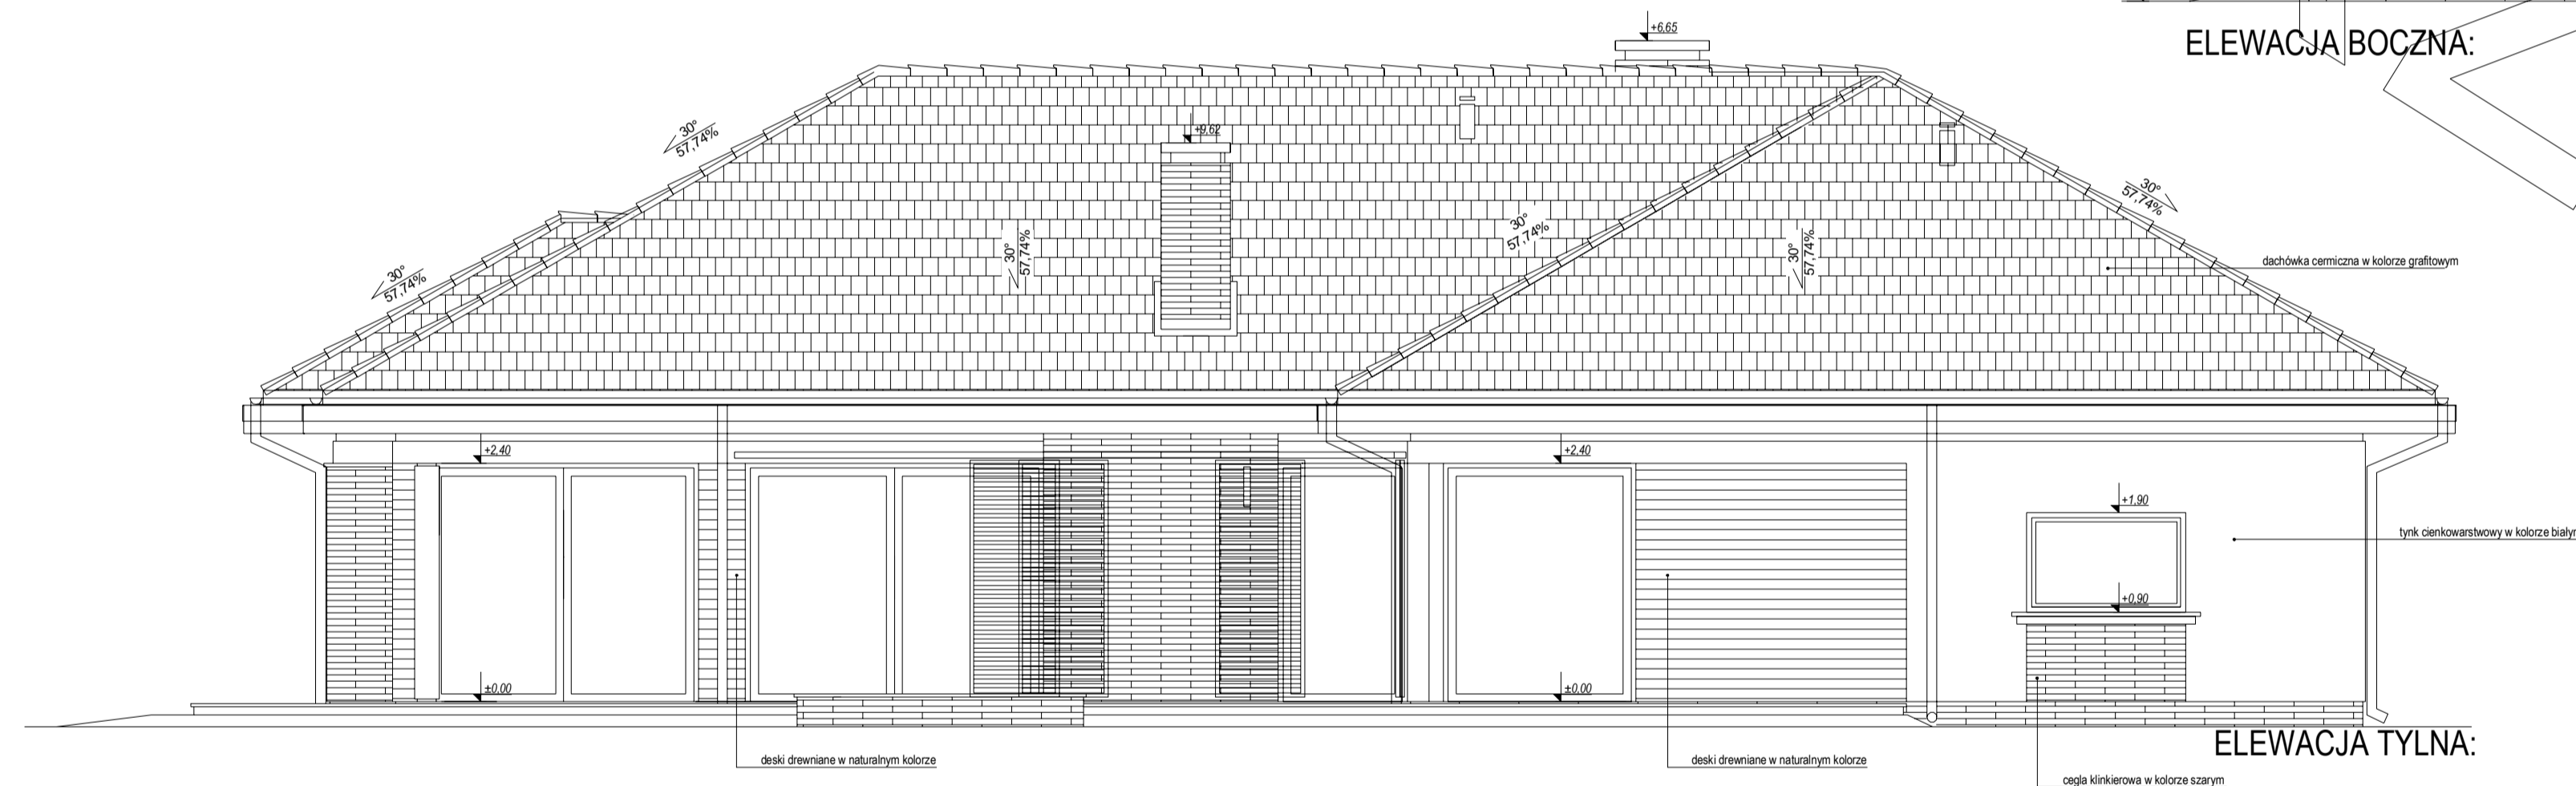

ELEWACJA TYLNA:

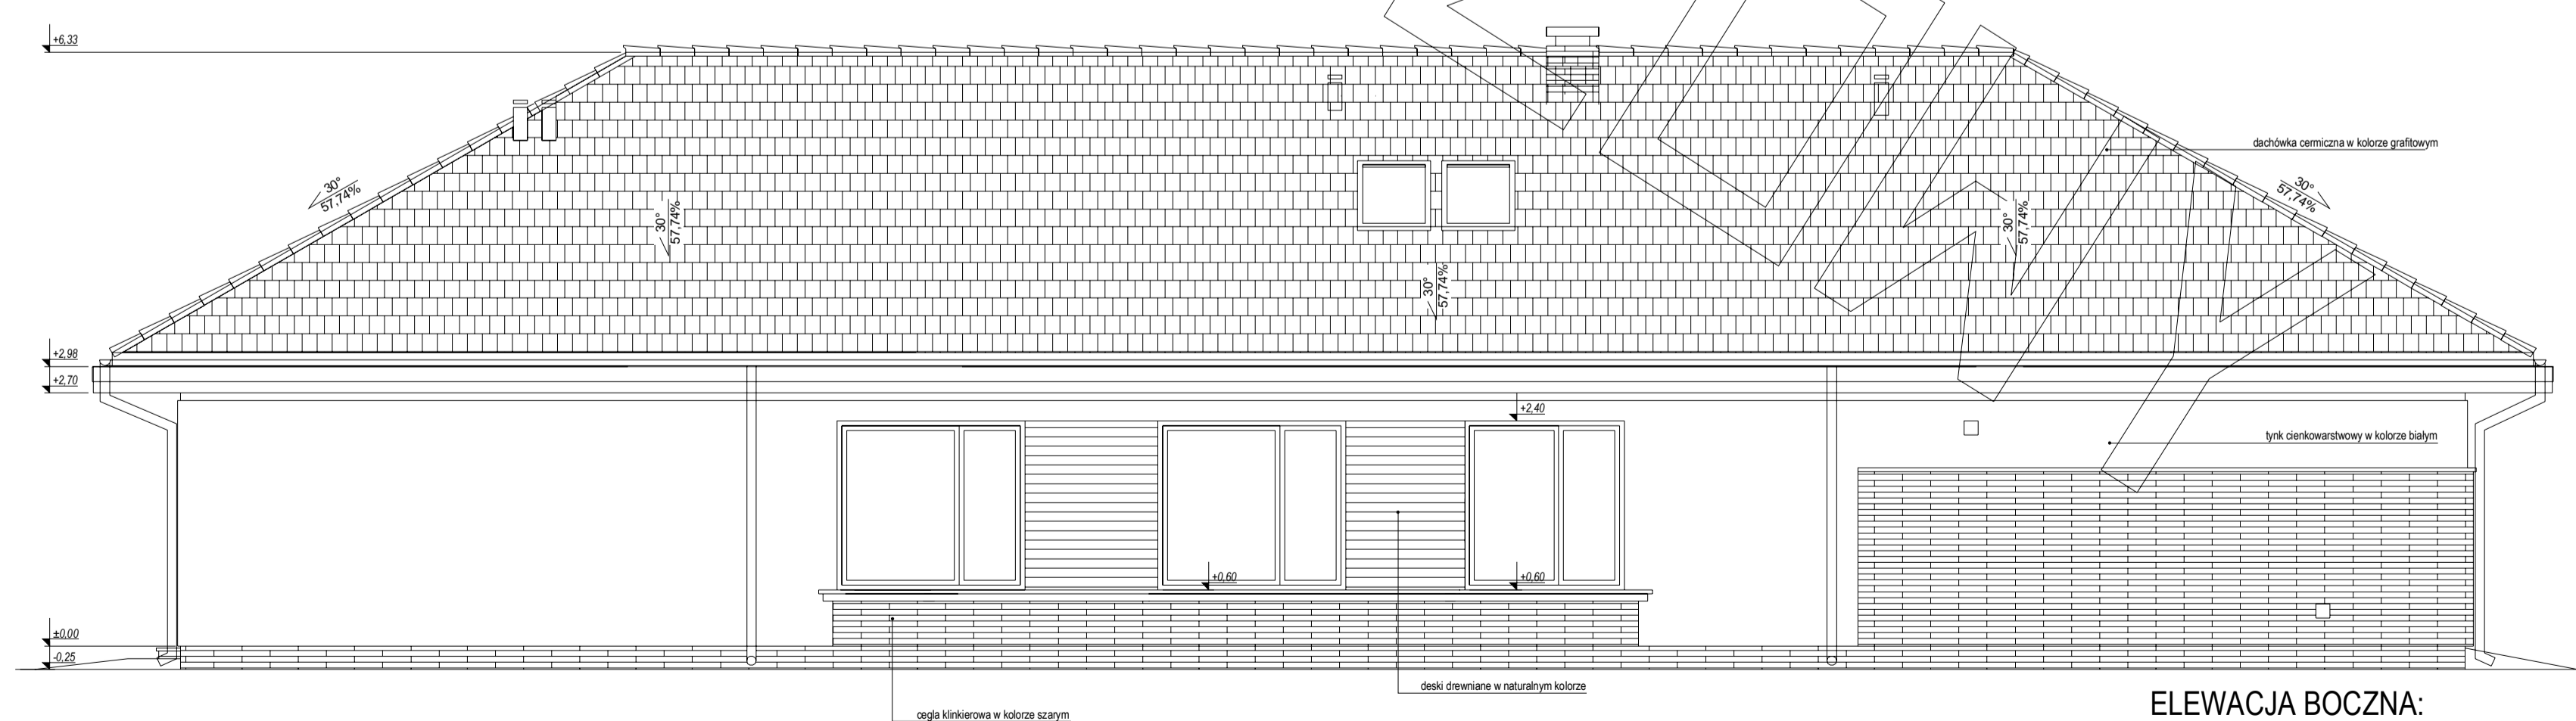

ELEWACJA BOCZNA: