RZUT PARTERU

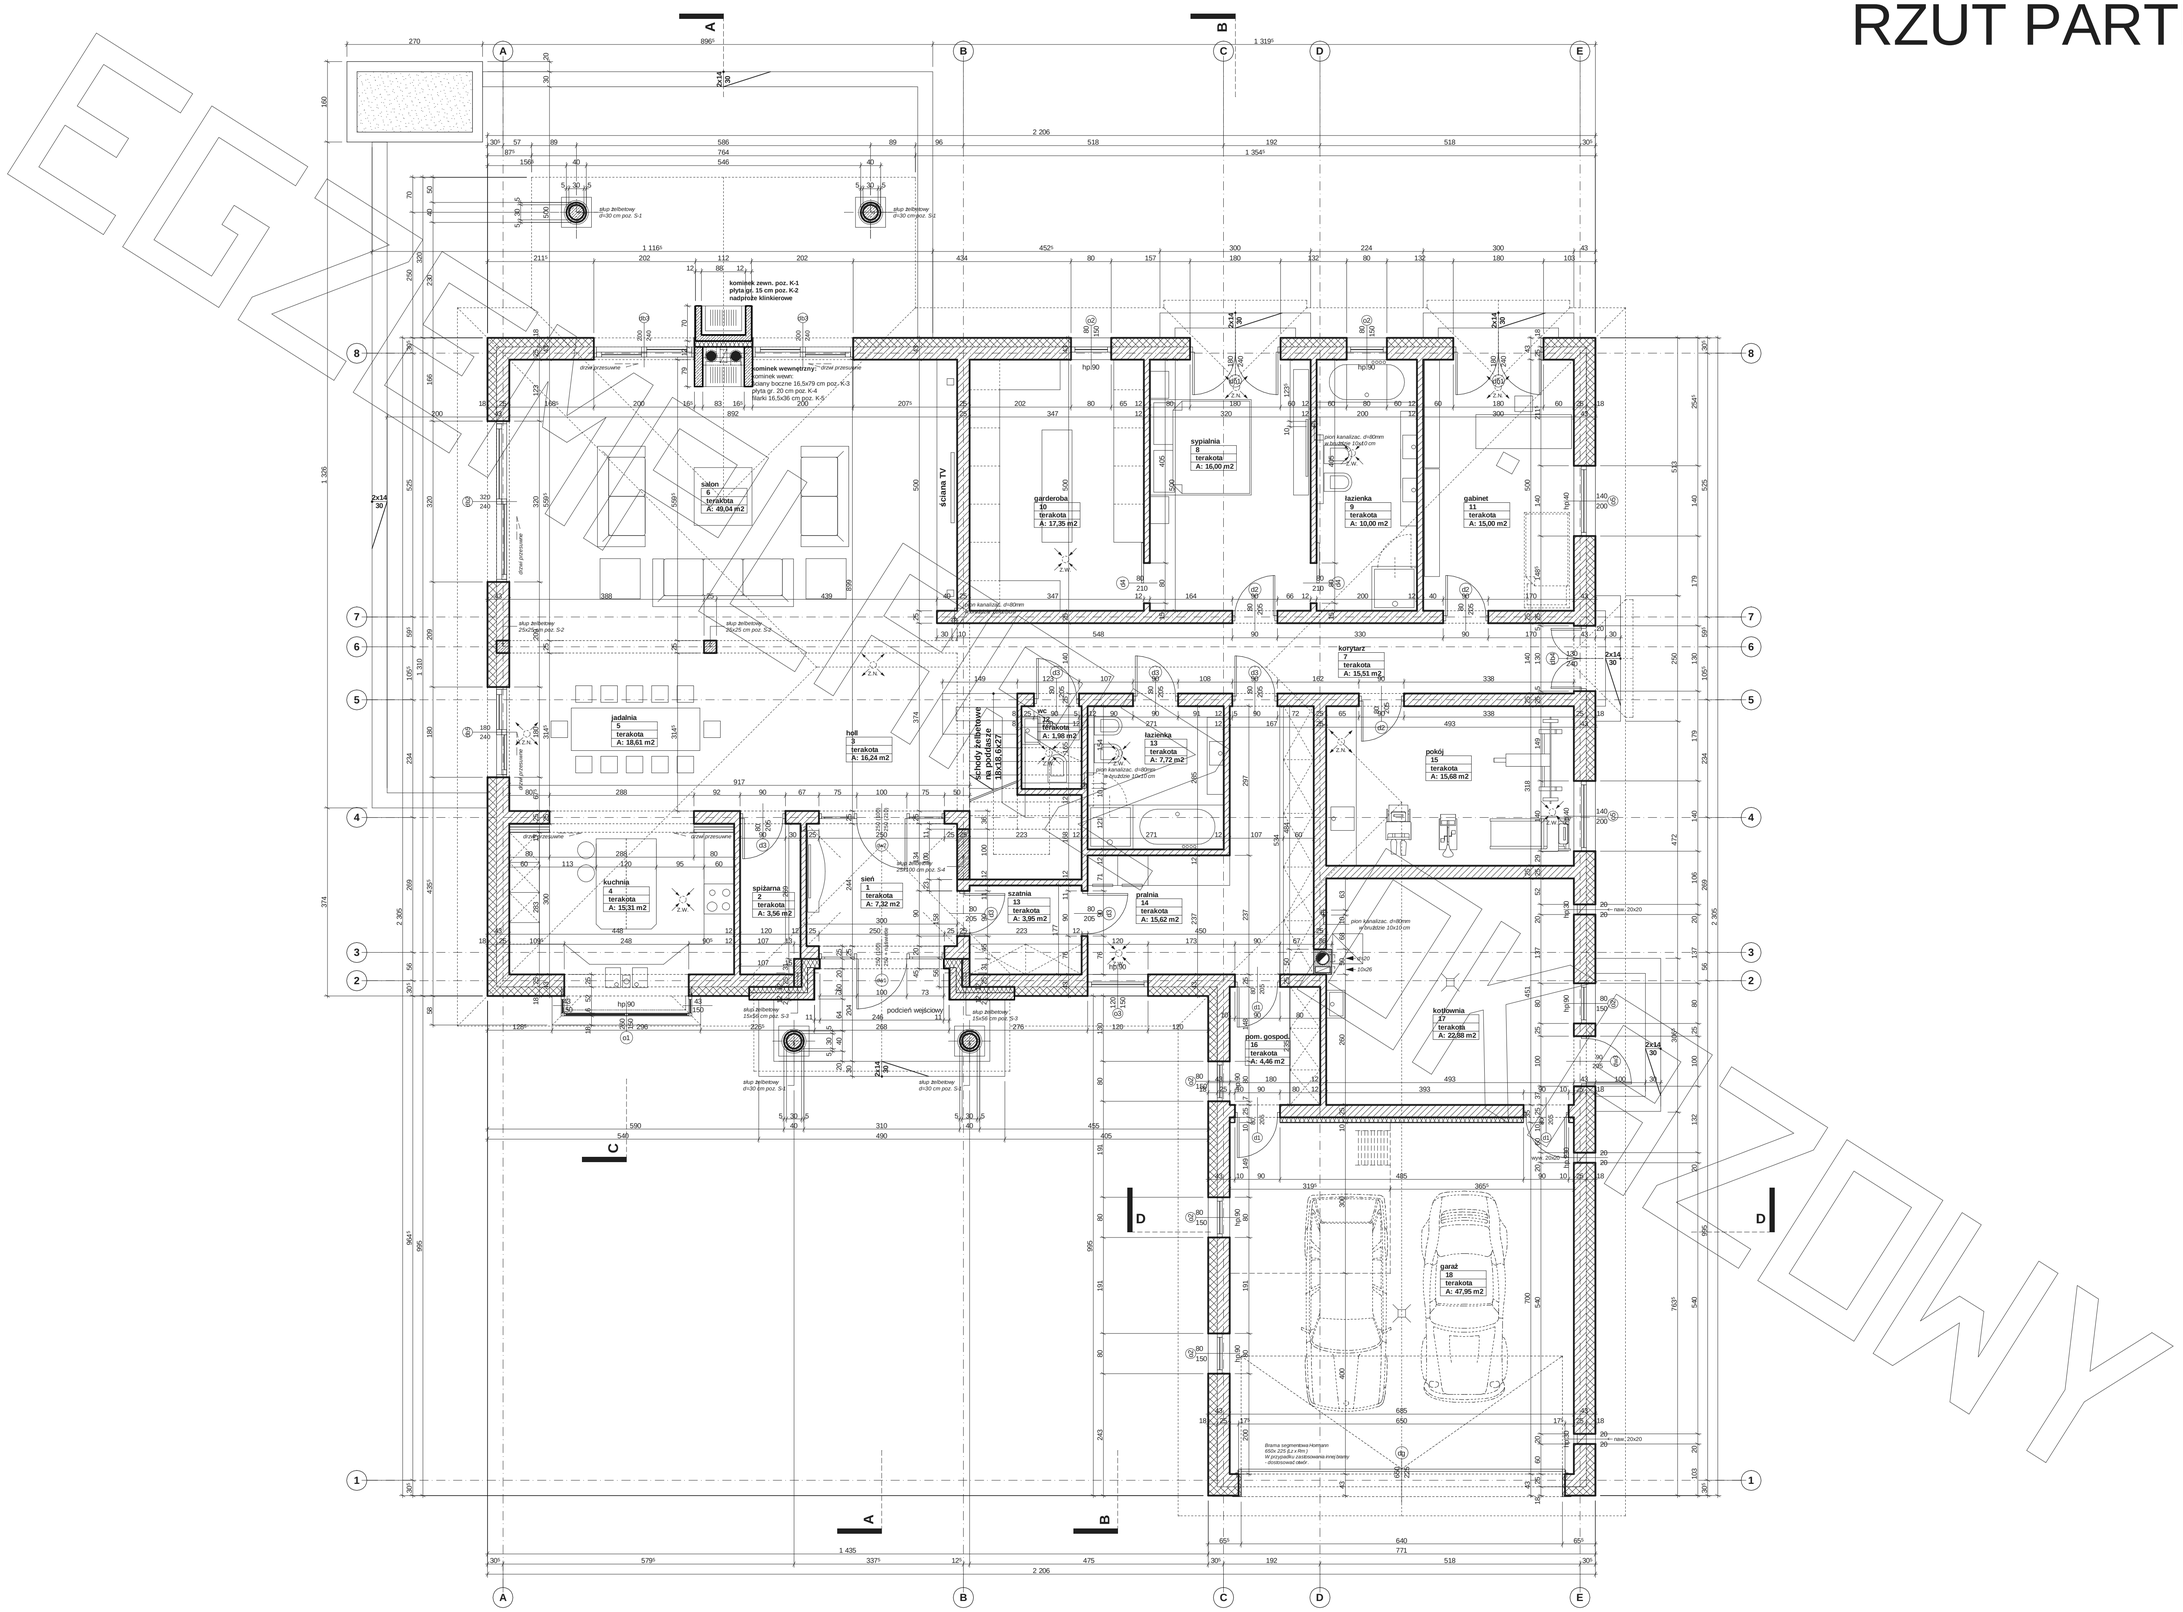

MG Projekt

Przedstawiony rysunek jest chroniony prawem autorskim firmy MG PROJEKT

03-112 Warszawa ul.Uczniowska tel. (22) 676-66-83 fax (22) 676-66-82 mob. 600-392-884

www.mgprojekt.com.pl

RZUT PODDASZA

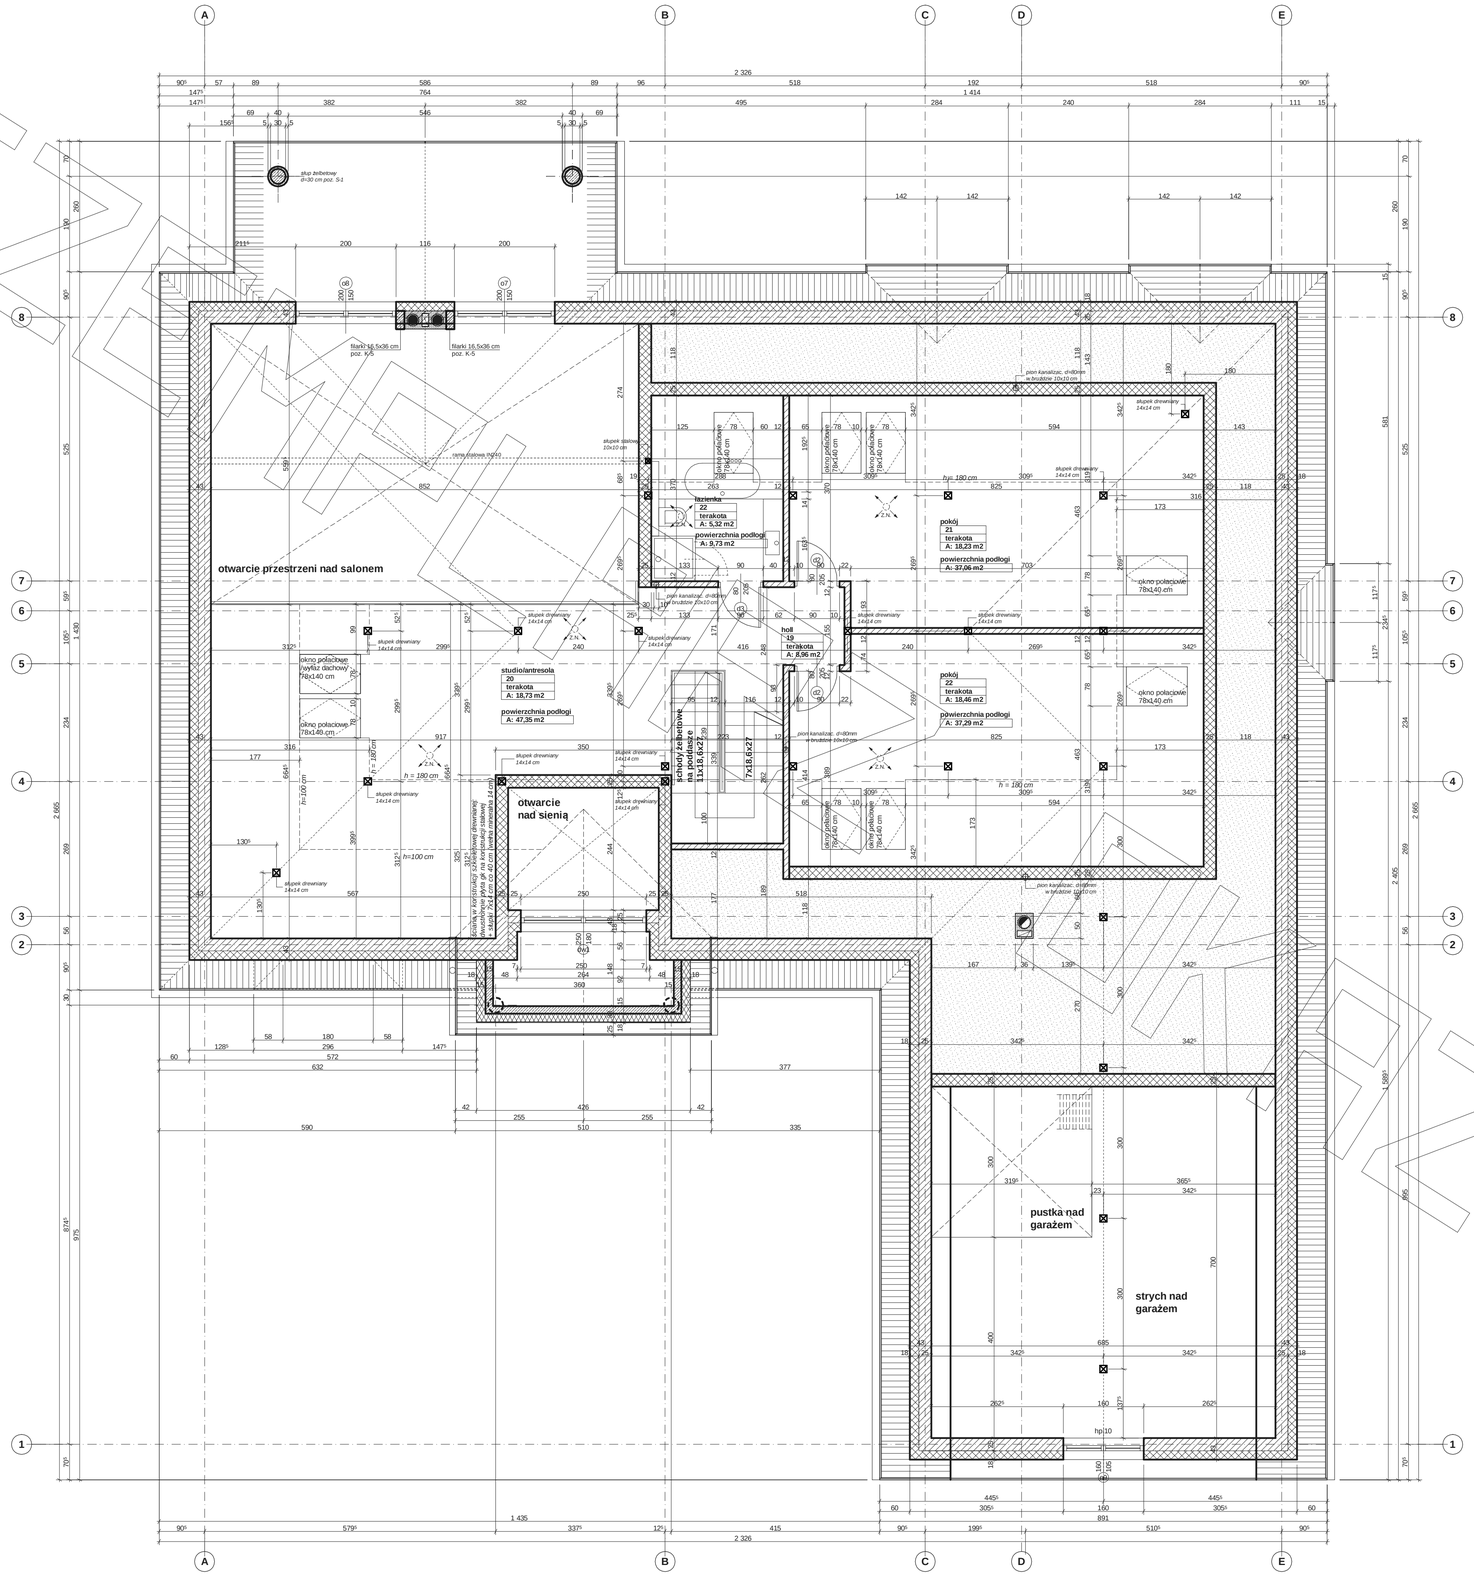

WZOR

PRZEKRÓJ

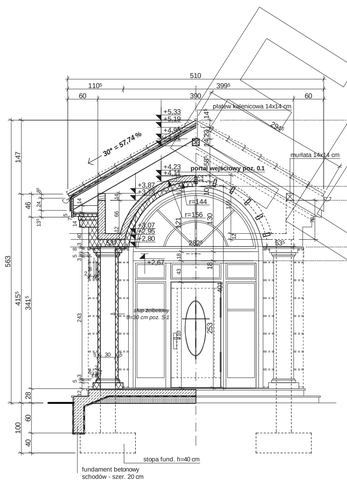

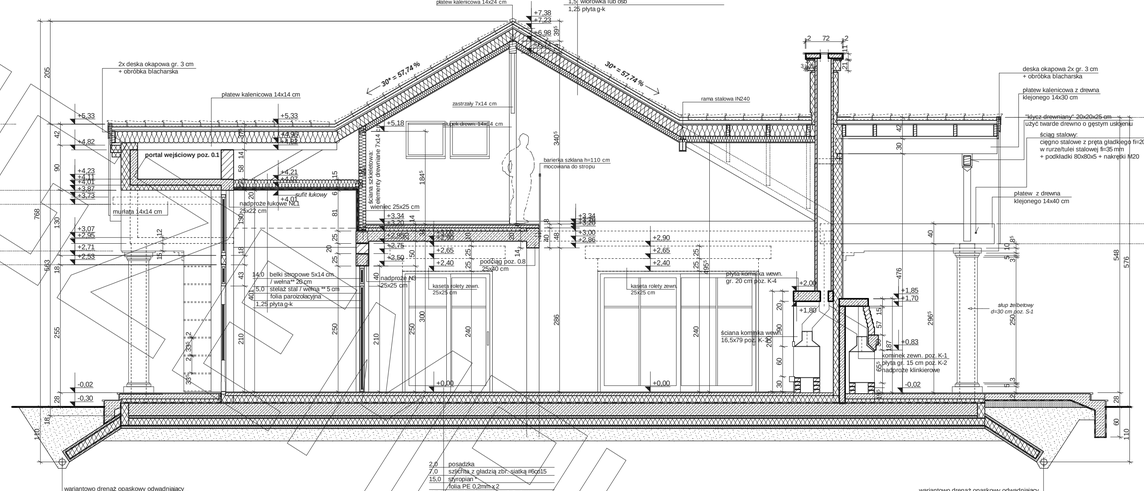

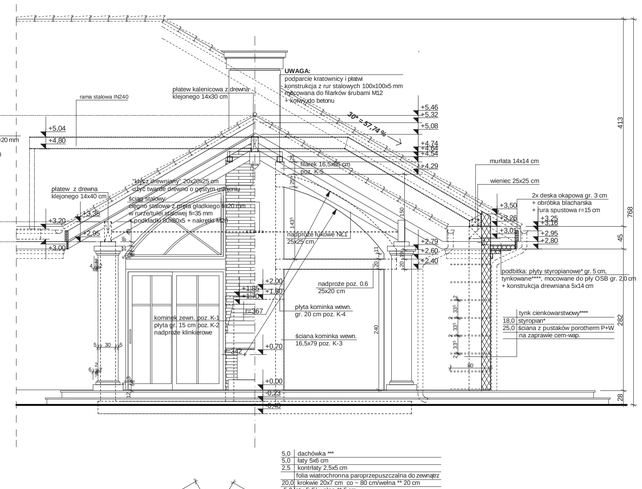

PRZEKRÓJ A-A

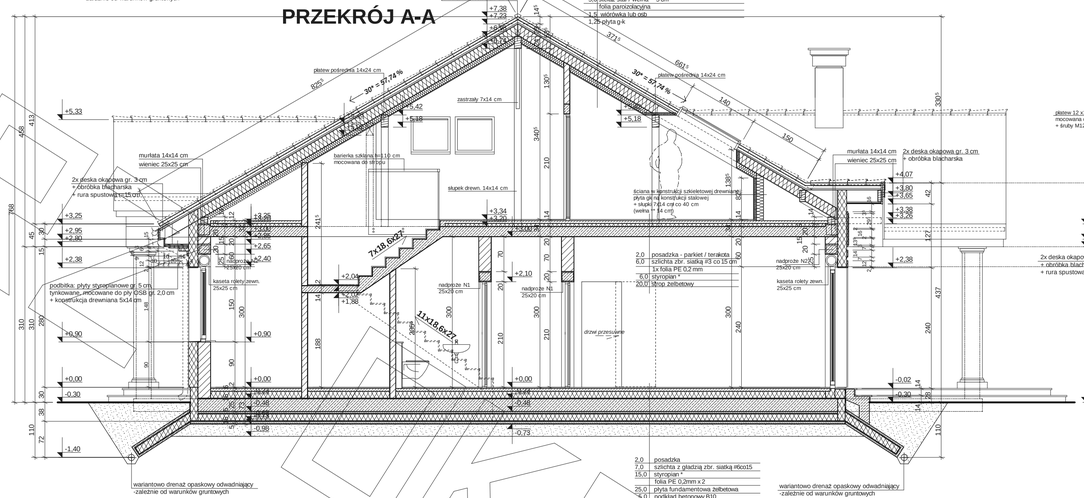

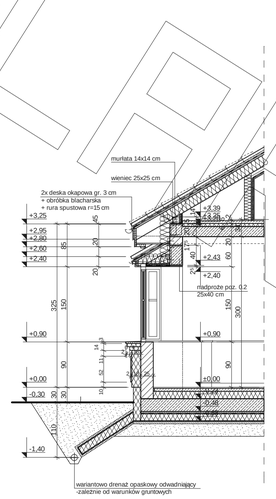

PRZEKRÓJ C

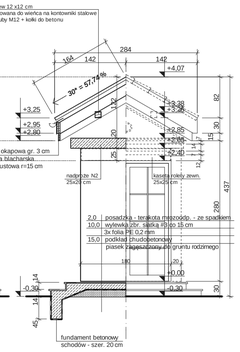

PRZEKRÓJ B-B

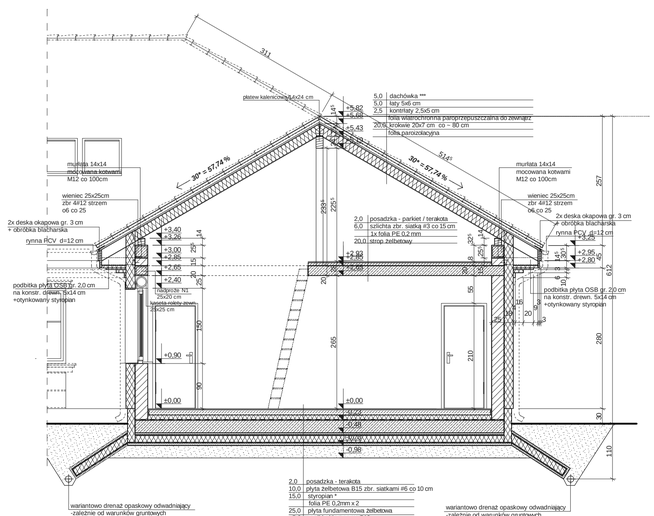

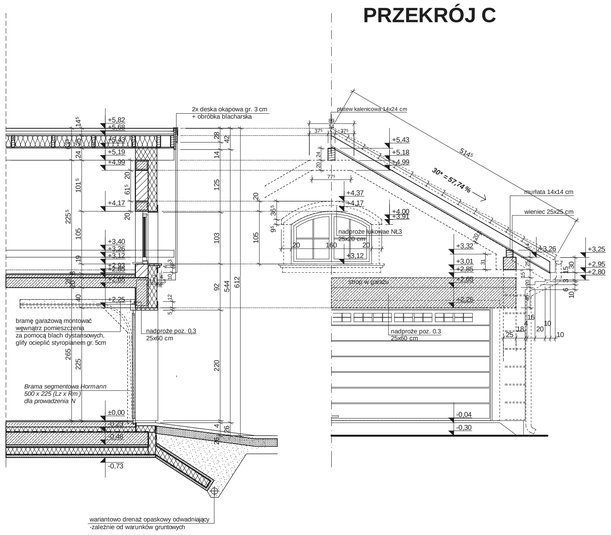

PRZEKRÓJ D-D

MG Projekt

Przedstawiony rysunek jest chroniony prawem autorskim firmy MG PROJEKT
03-112 Warszawa ul.Uczniowska tel. (22) 676-66-83 fax (22) 676-66-82 mob. 600-392-884

www.mgprojekt.com.pl

ELEWACJE

ELEWACJA FRONTOWA

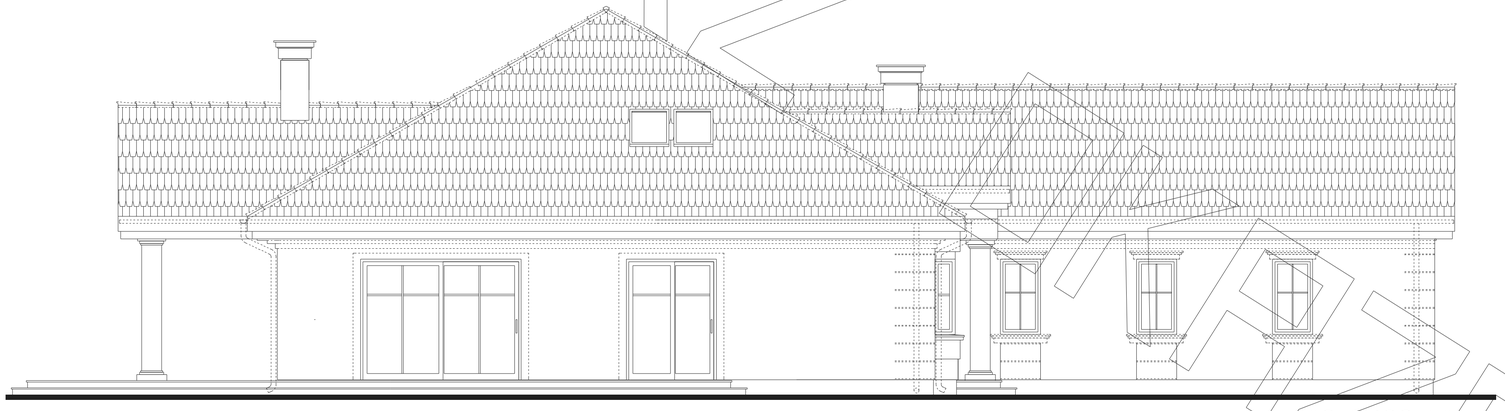

ELEWACJA BOCZNA

EGZEMPLARZ PRZYKŁADOWY

ELEWACJE

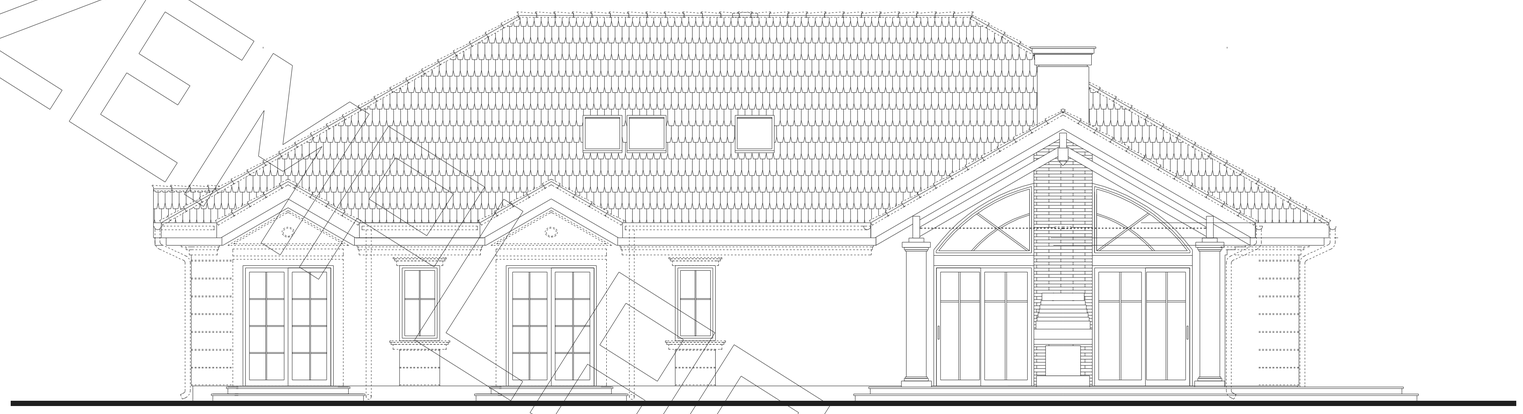

ELEWACJA TYLNA

ELEWACJA BOCZNA

EGZEMPLARZ PRZYKŁADOWY