




egzemplarz projektowy

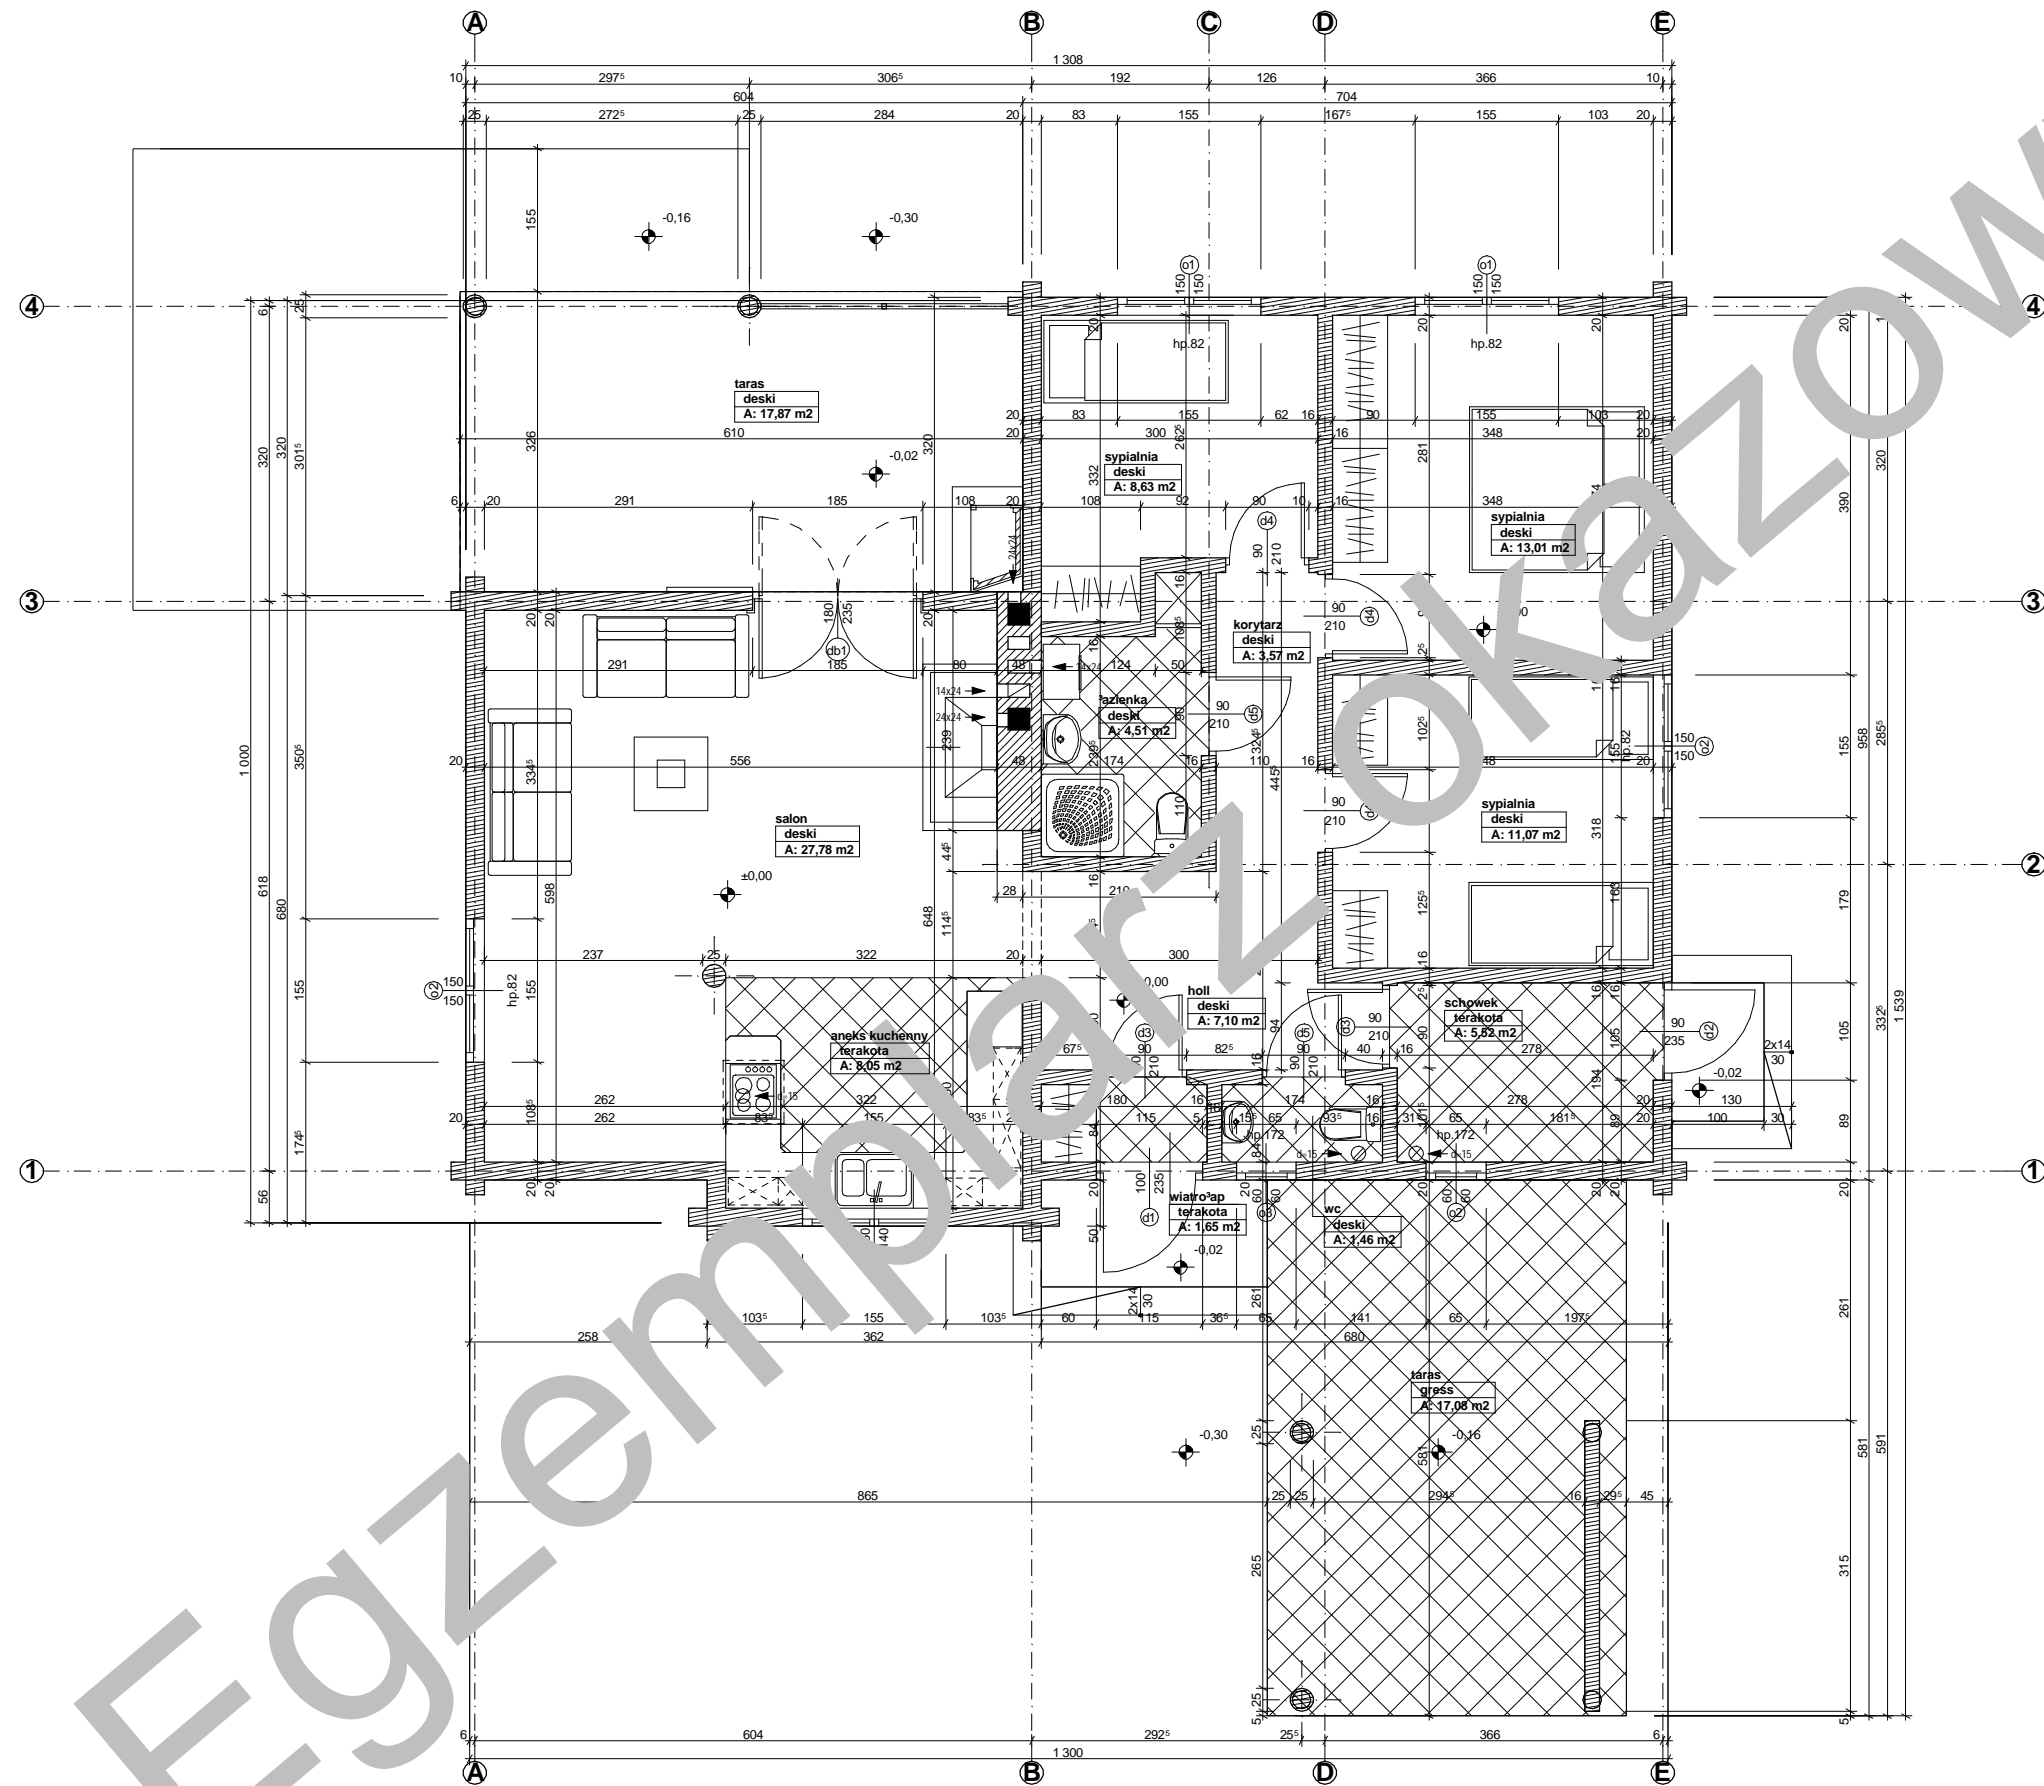

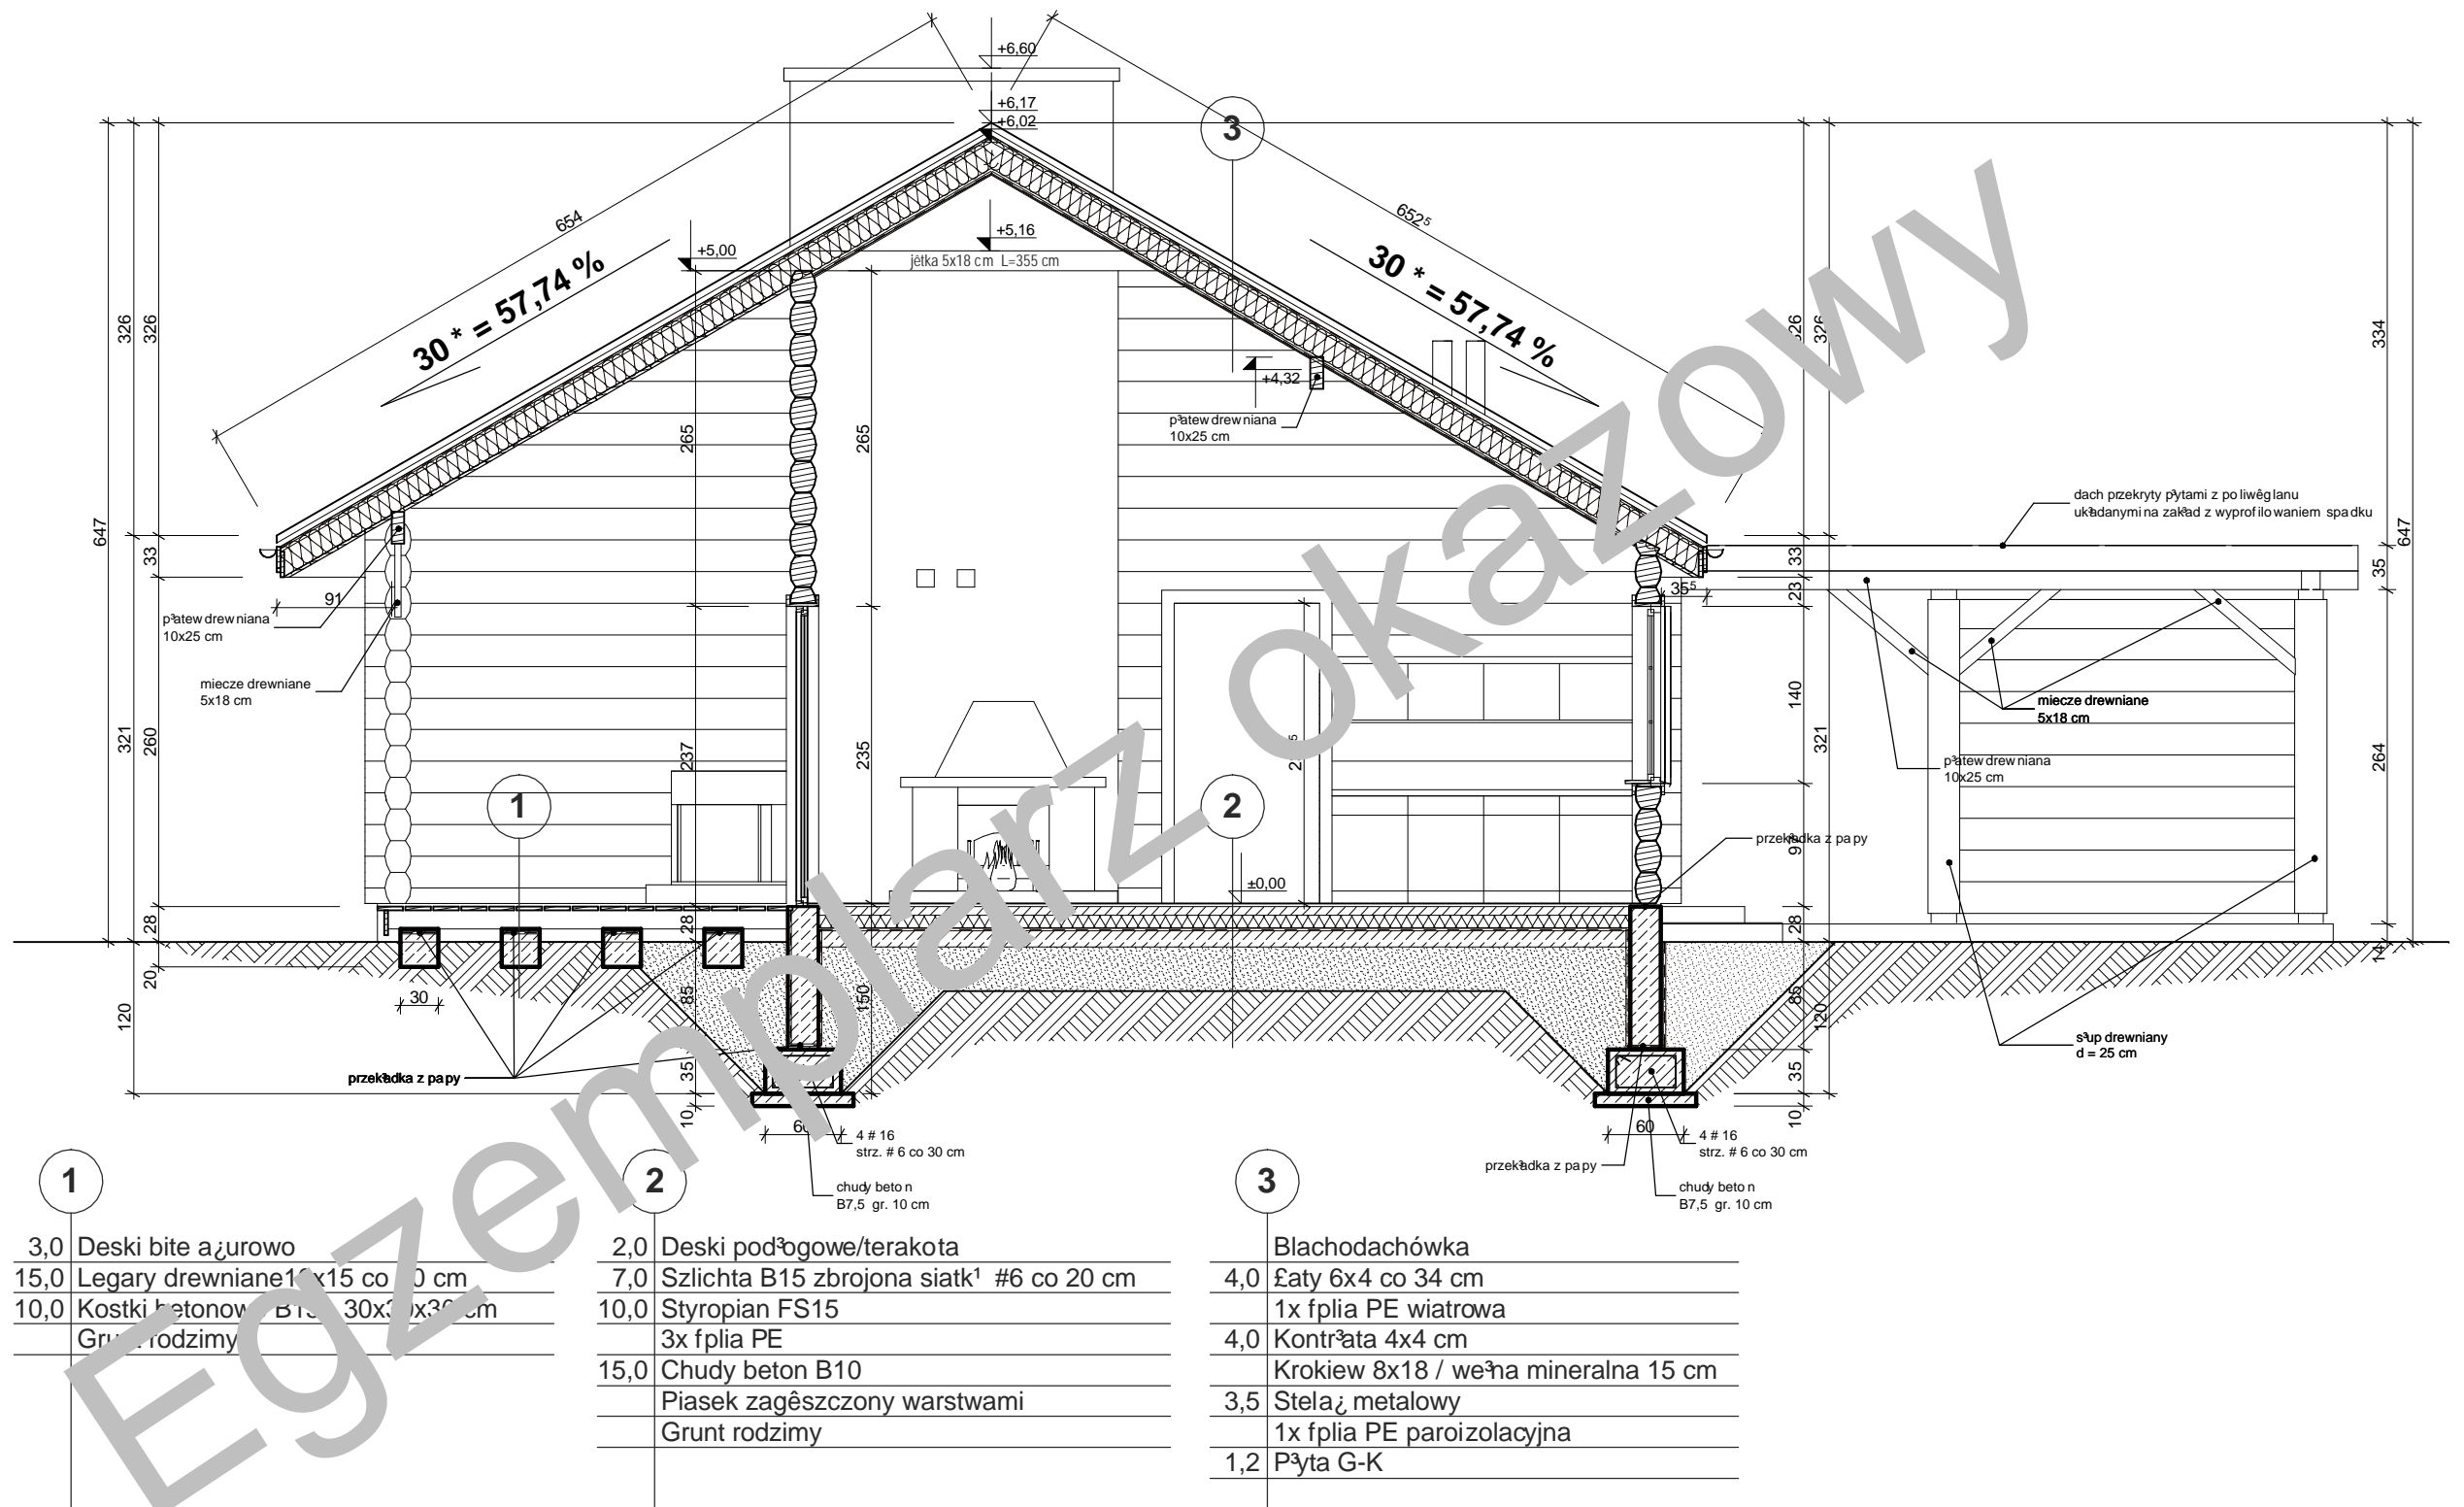


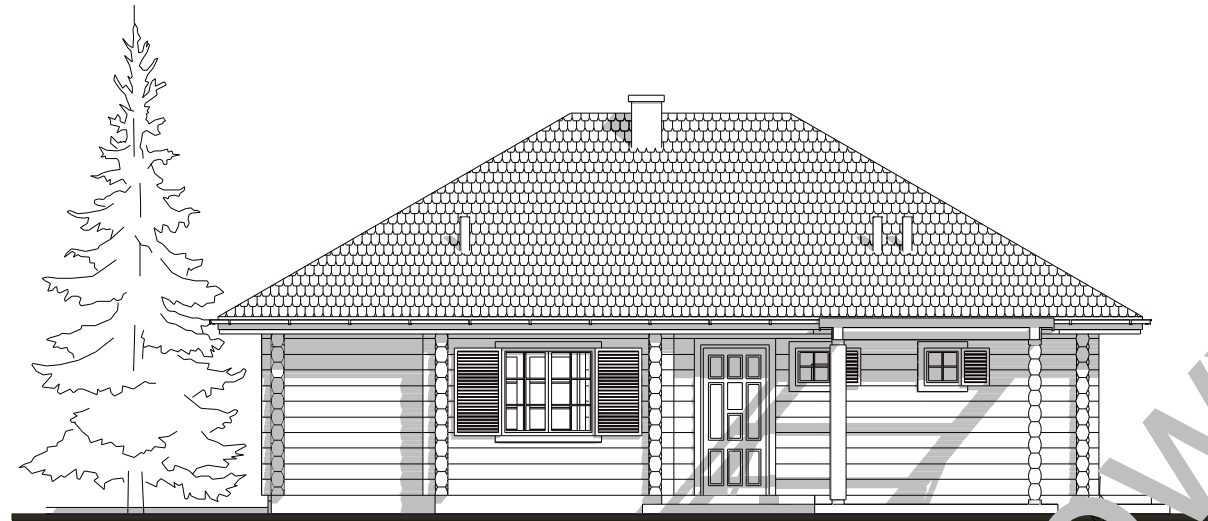

Elewacja frontowa



Elewacja boczna

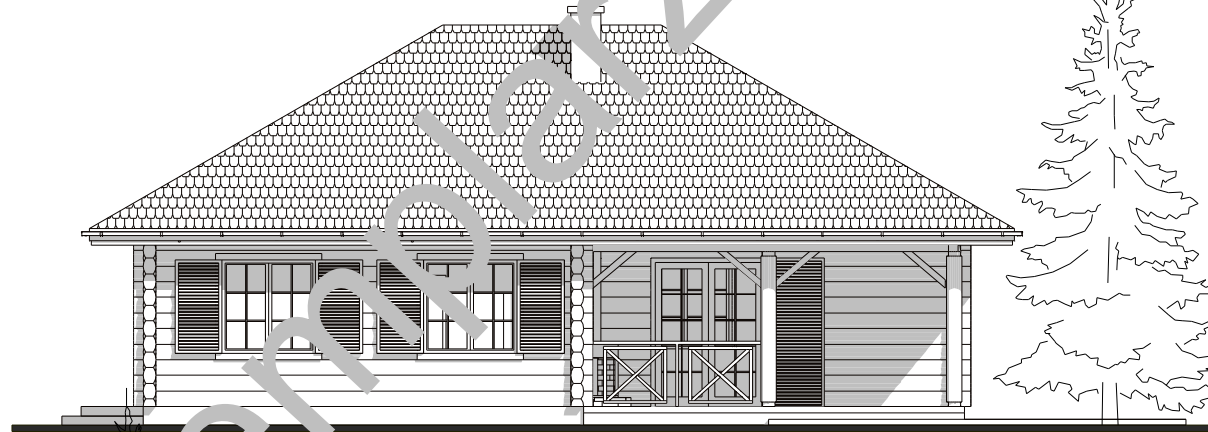

Elewacja ogrodowa



Elewacja boczna - północna