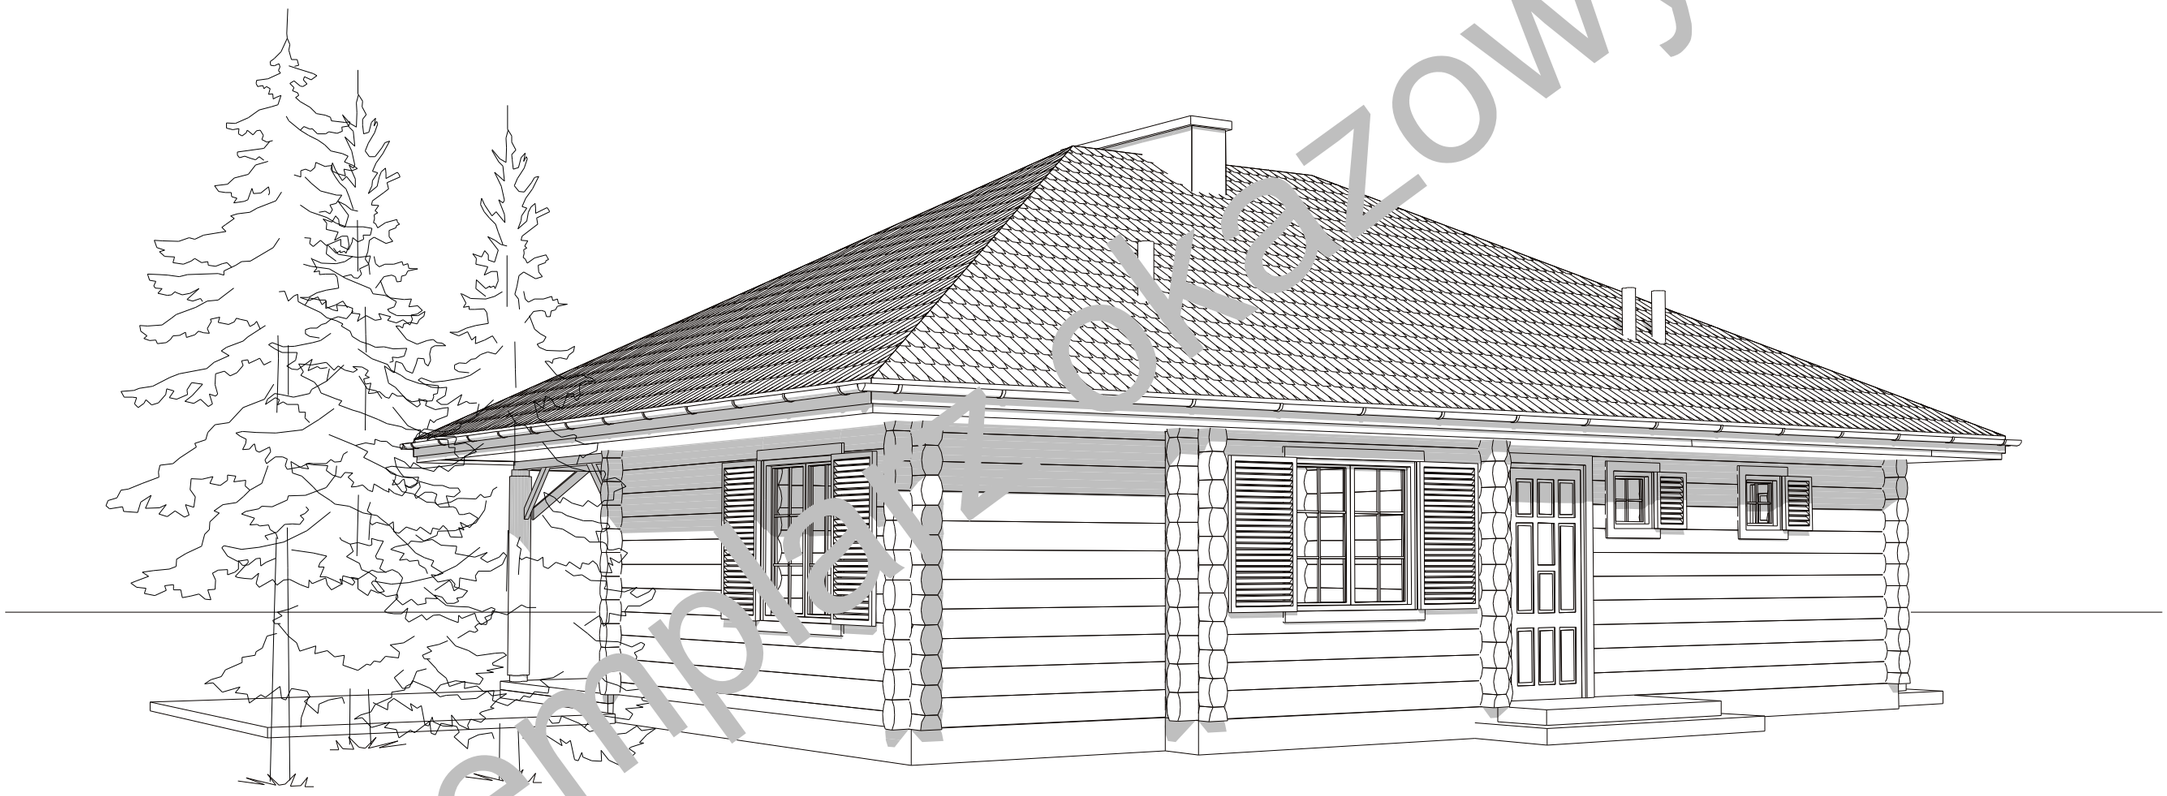

Egzemplarz pokazowy

Przedstawiony rysunek jest chroniony prawem autorskim firmy MG PROJEKT
Autor opracowania: Robert Gruczek 0609 026 012, rgruczek@wp.pl

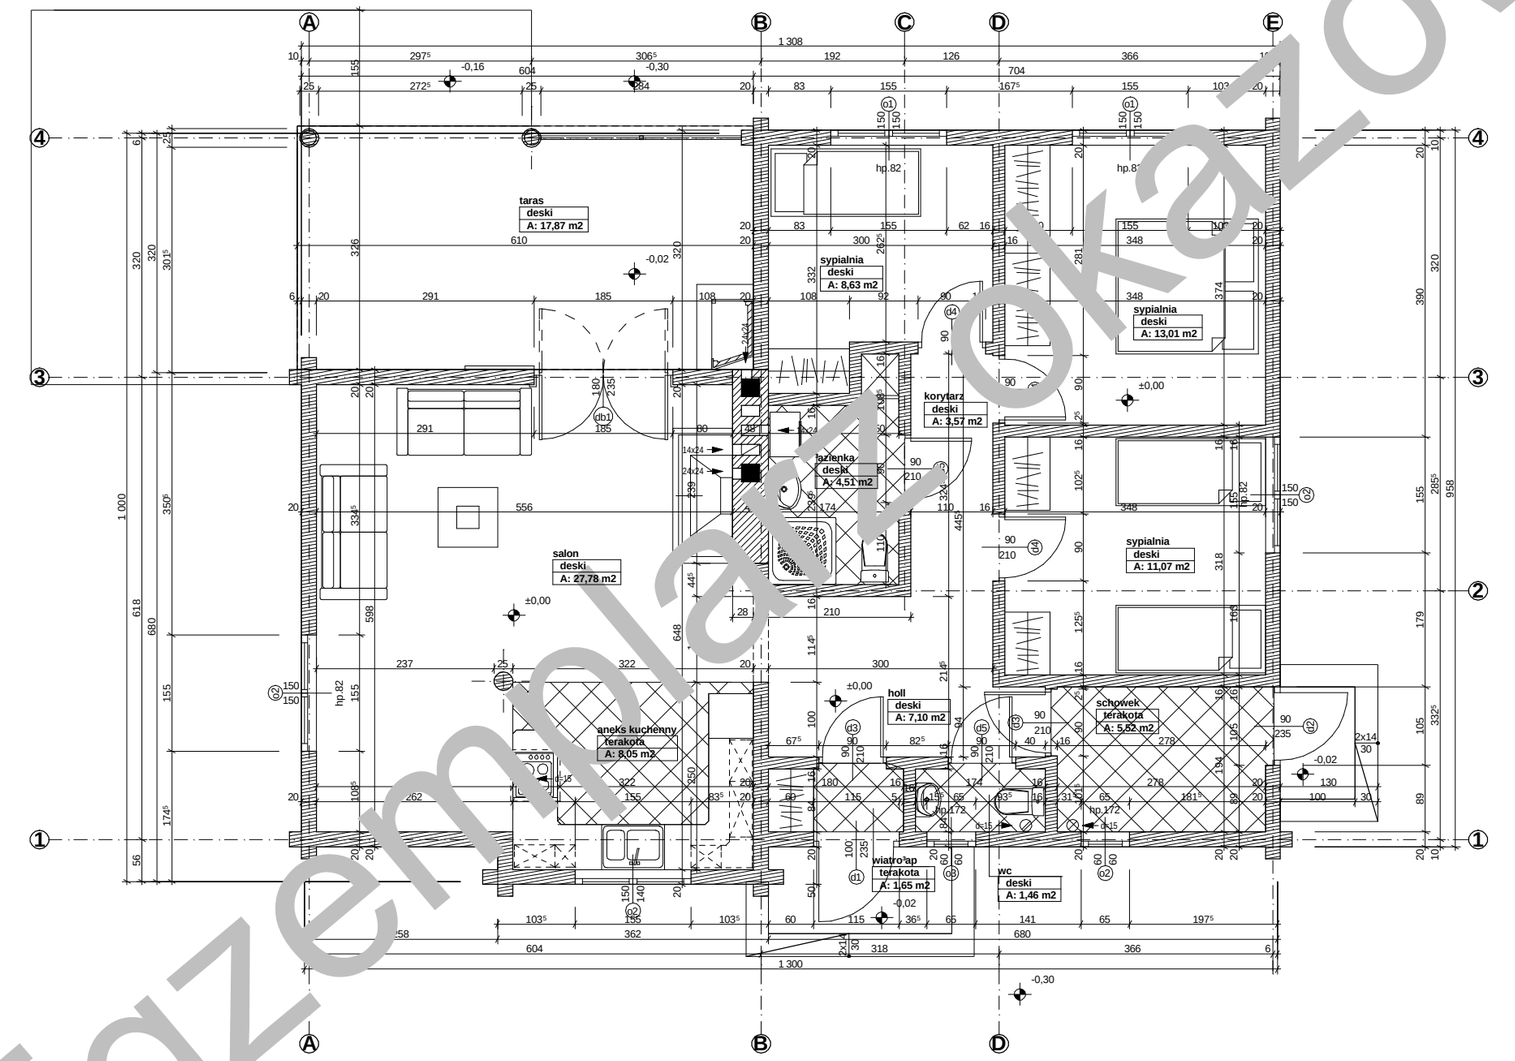

Egzemplarz okazowy

Przedstawiony rysunek jest chroniony prawem autorskim firmy MG PROJEKT
Autor opracowania: Robert Gruczek 0609 026 012, rgruczek@wp.pl

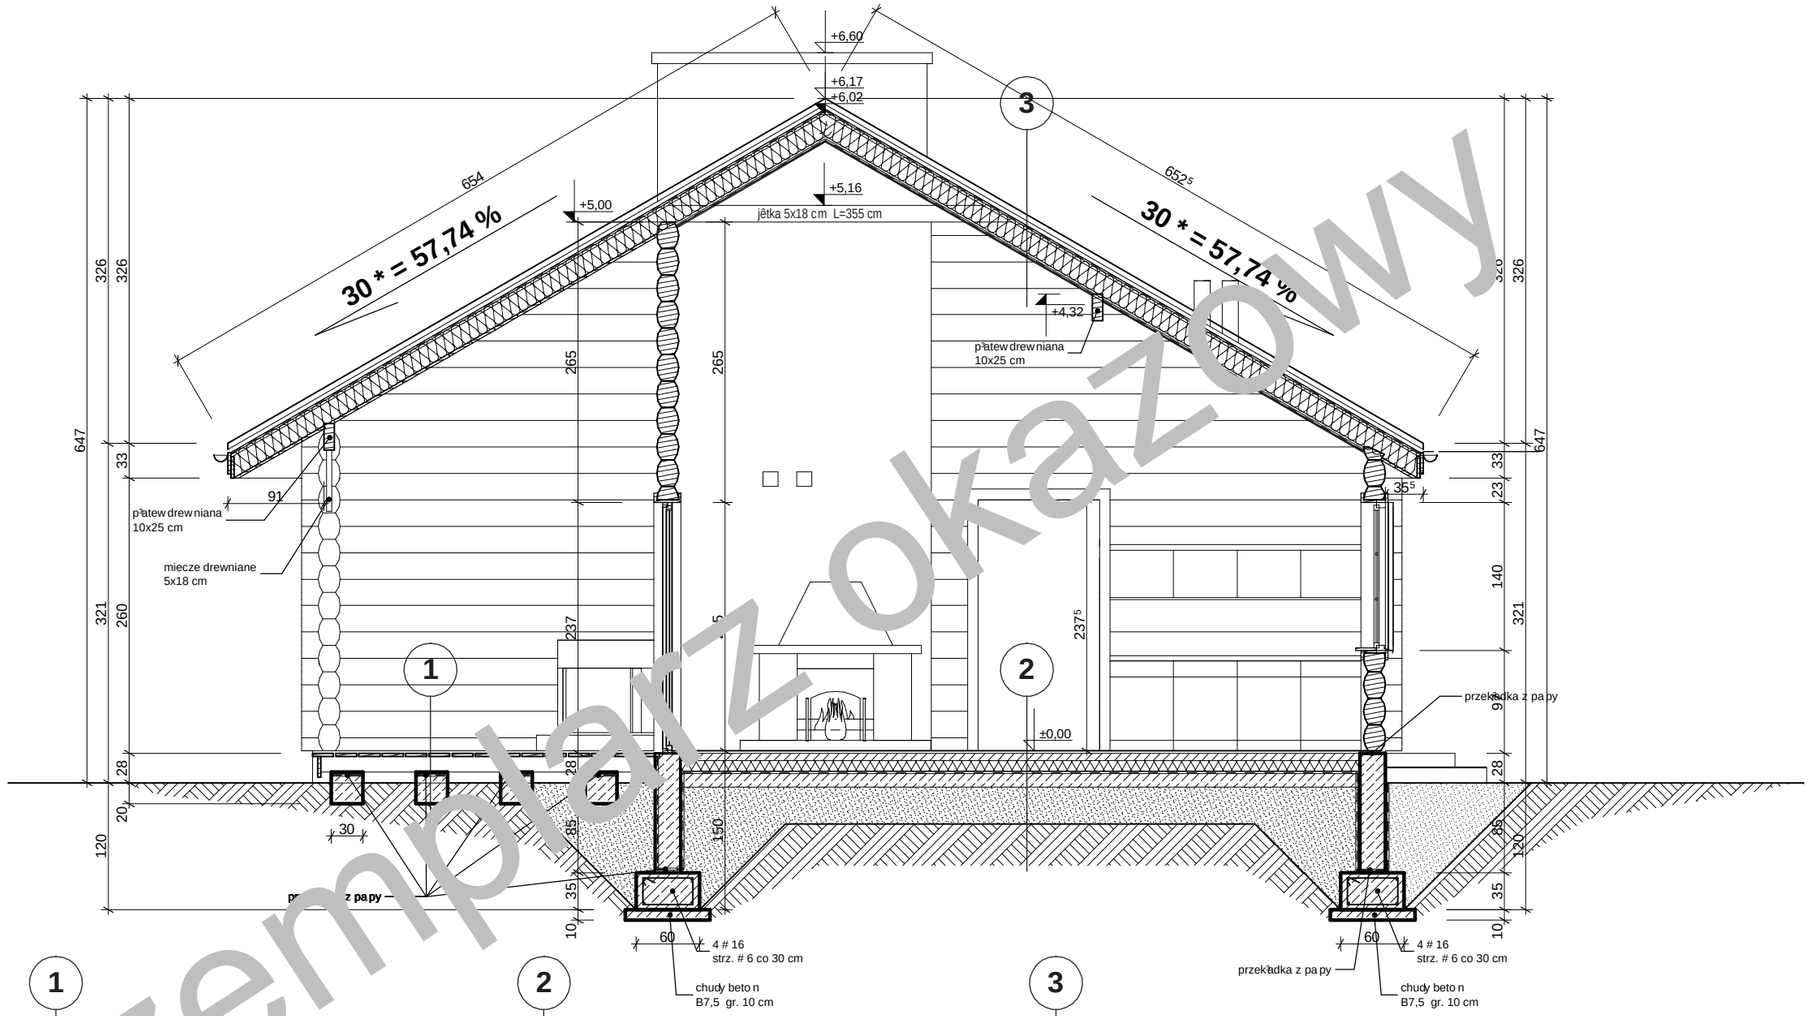

1

3,0	Deski bi[illegible] a¿u[illegible]wo
15,0	[illegible]legary [illegible]rewniane 10x15 co 80 cm
[illegible]0,0	[illegible]stki beto[illegible]we B15 - 30x30x30 cm
	Gr[illegible]nt r[illegible]zimy

2

2,0	Deski pod³ogowe/terakota
7,0	Szlichta B15 zbrojona siatk¹ #6 co 20 cm
10,0	Styropian FS15
	3x folia PE
15,0	Chudy beton B10
	Piasek zagęszczony warstwami
	Grunt rodzimy

3

	Blachodachówka
4,0	Łaty 6x4 co 34 cm
	1x folia PE wiatrowa
4,0	Kontr³ata 4x4 cm
	Krokiew 8x18 / we³na mineralna 15 cm
3,5	Stela¿ metalowy
	1x folia PE paroizolacyjna
1,2	P³yta G-K

Egzemplarz okazowy

Przedstawiony rysunek jest chroniony prawem autorskim firmy MG PROJEKT
Autor opracowania: Robert Gruczek 0609 026 012, rgruczek@wp.pl

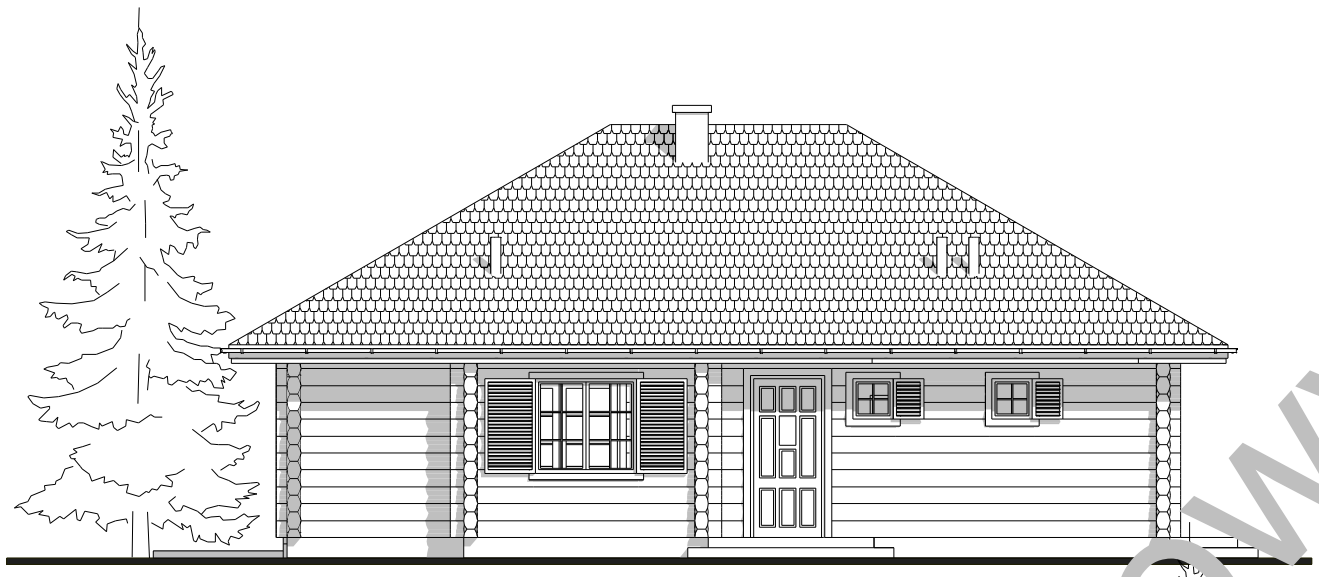

Elewacja frontowa

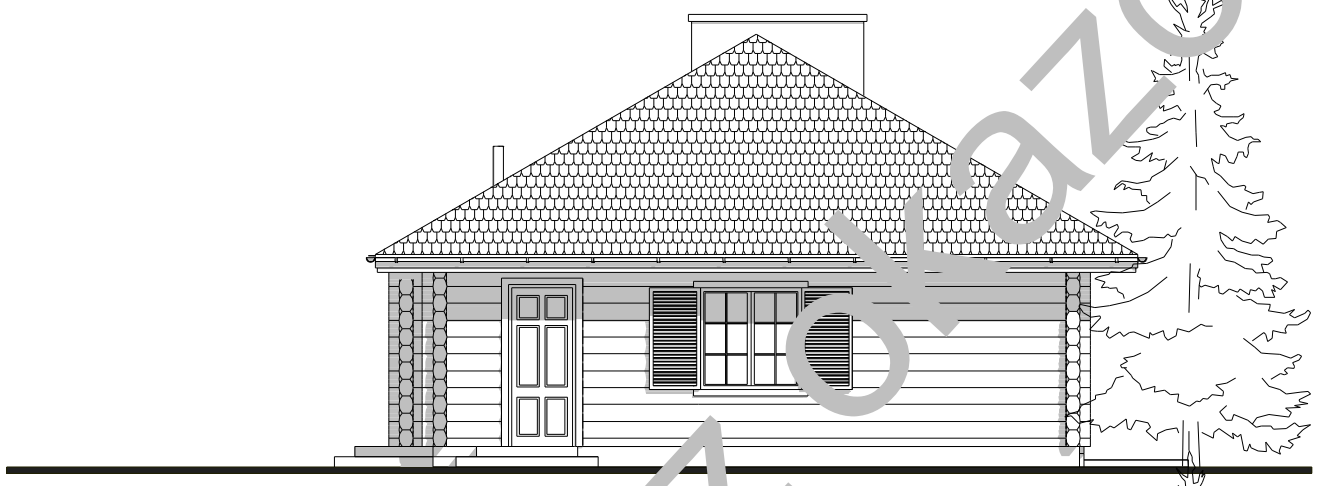

Elewacja boczna

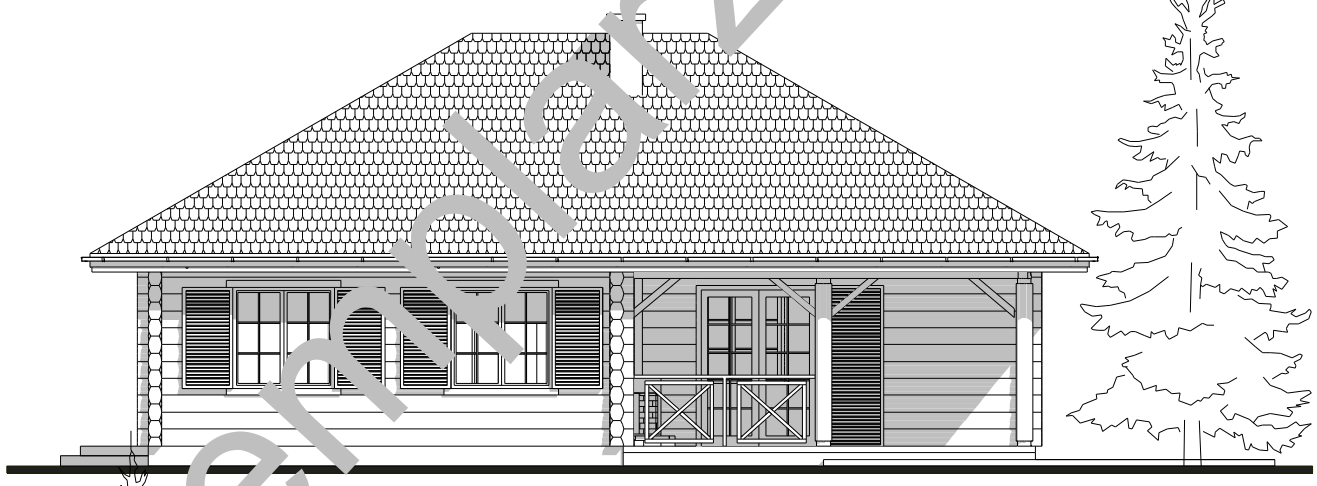

Elewacja ogrodowa

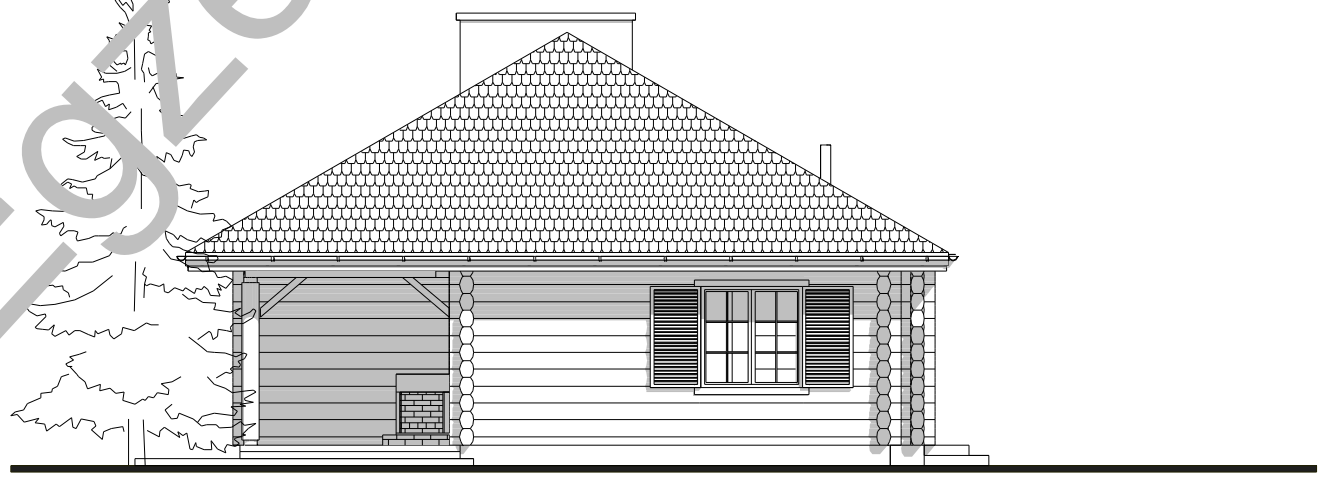

Elewacja boczna

Egzemplarz okazowy

Przedstawiony rysunek jest chroniony prawem autorskim firmy MG PROJEKT
Autor opracowania: Robert Gruczek 0609 026 012, rgruczek@wp.pl