





RZUT PARTERU

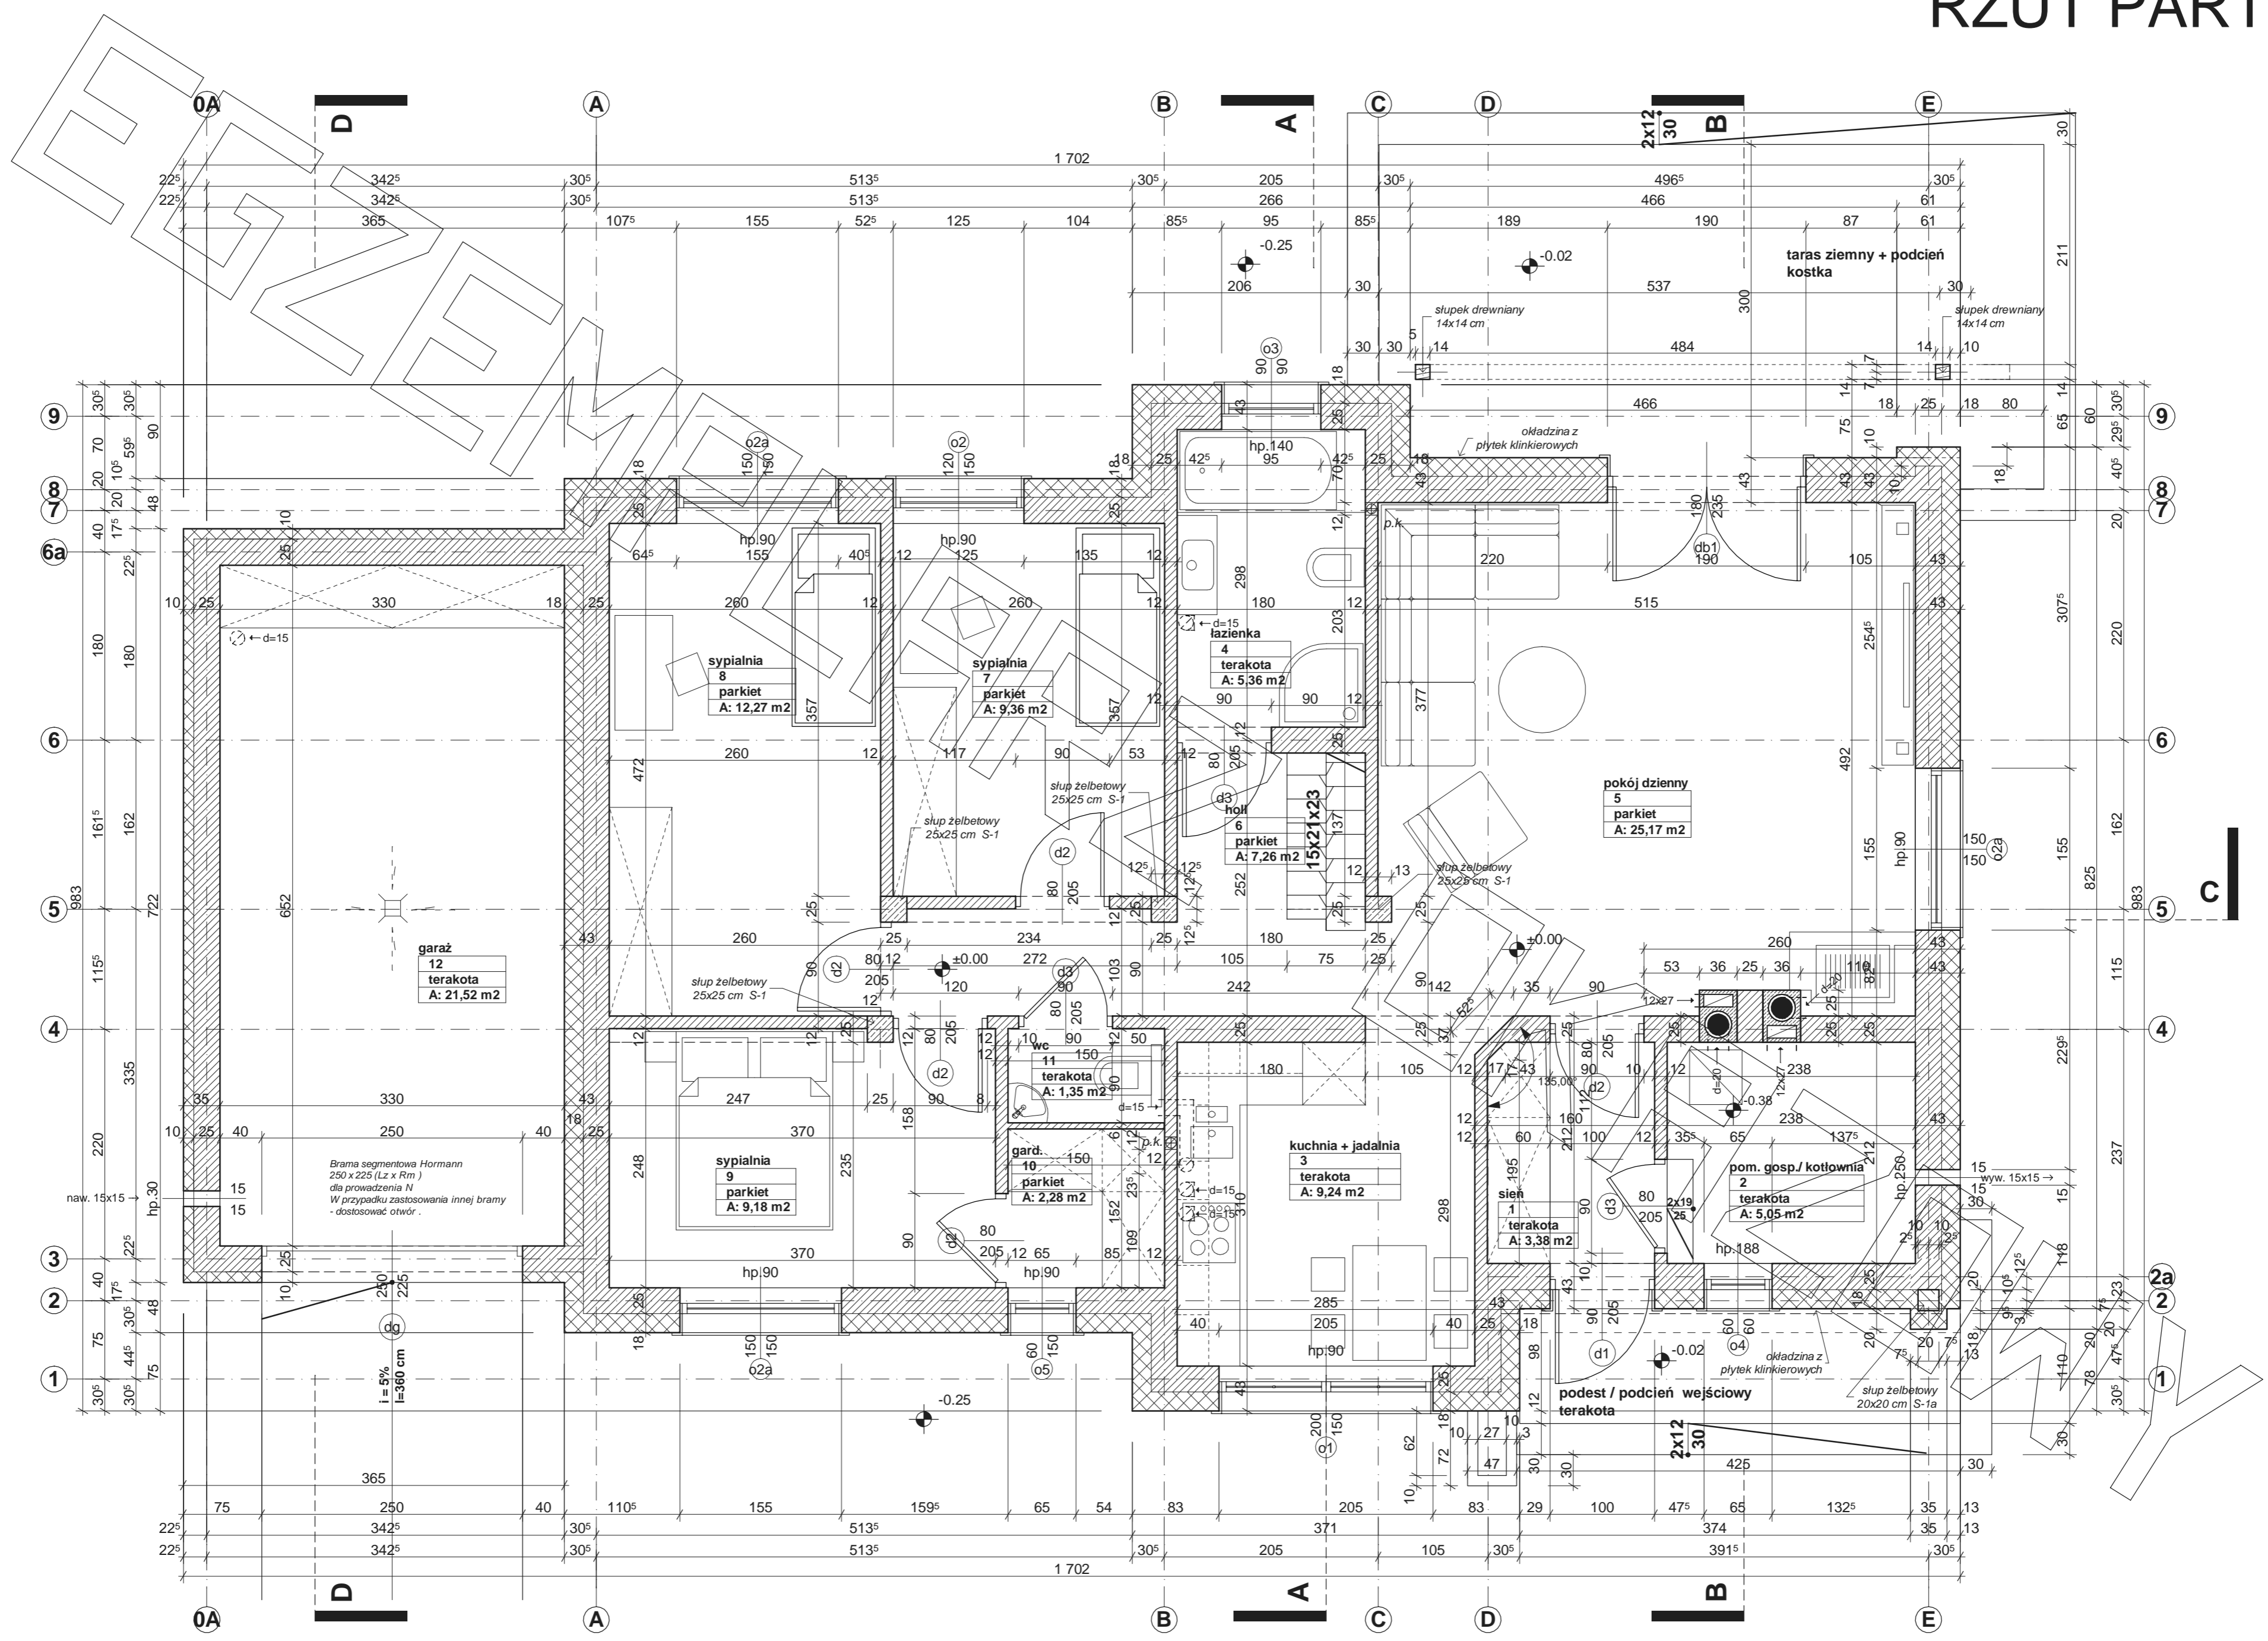

RZUT STRYCHU

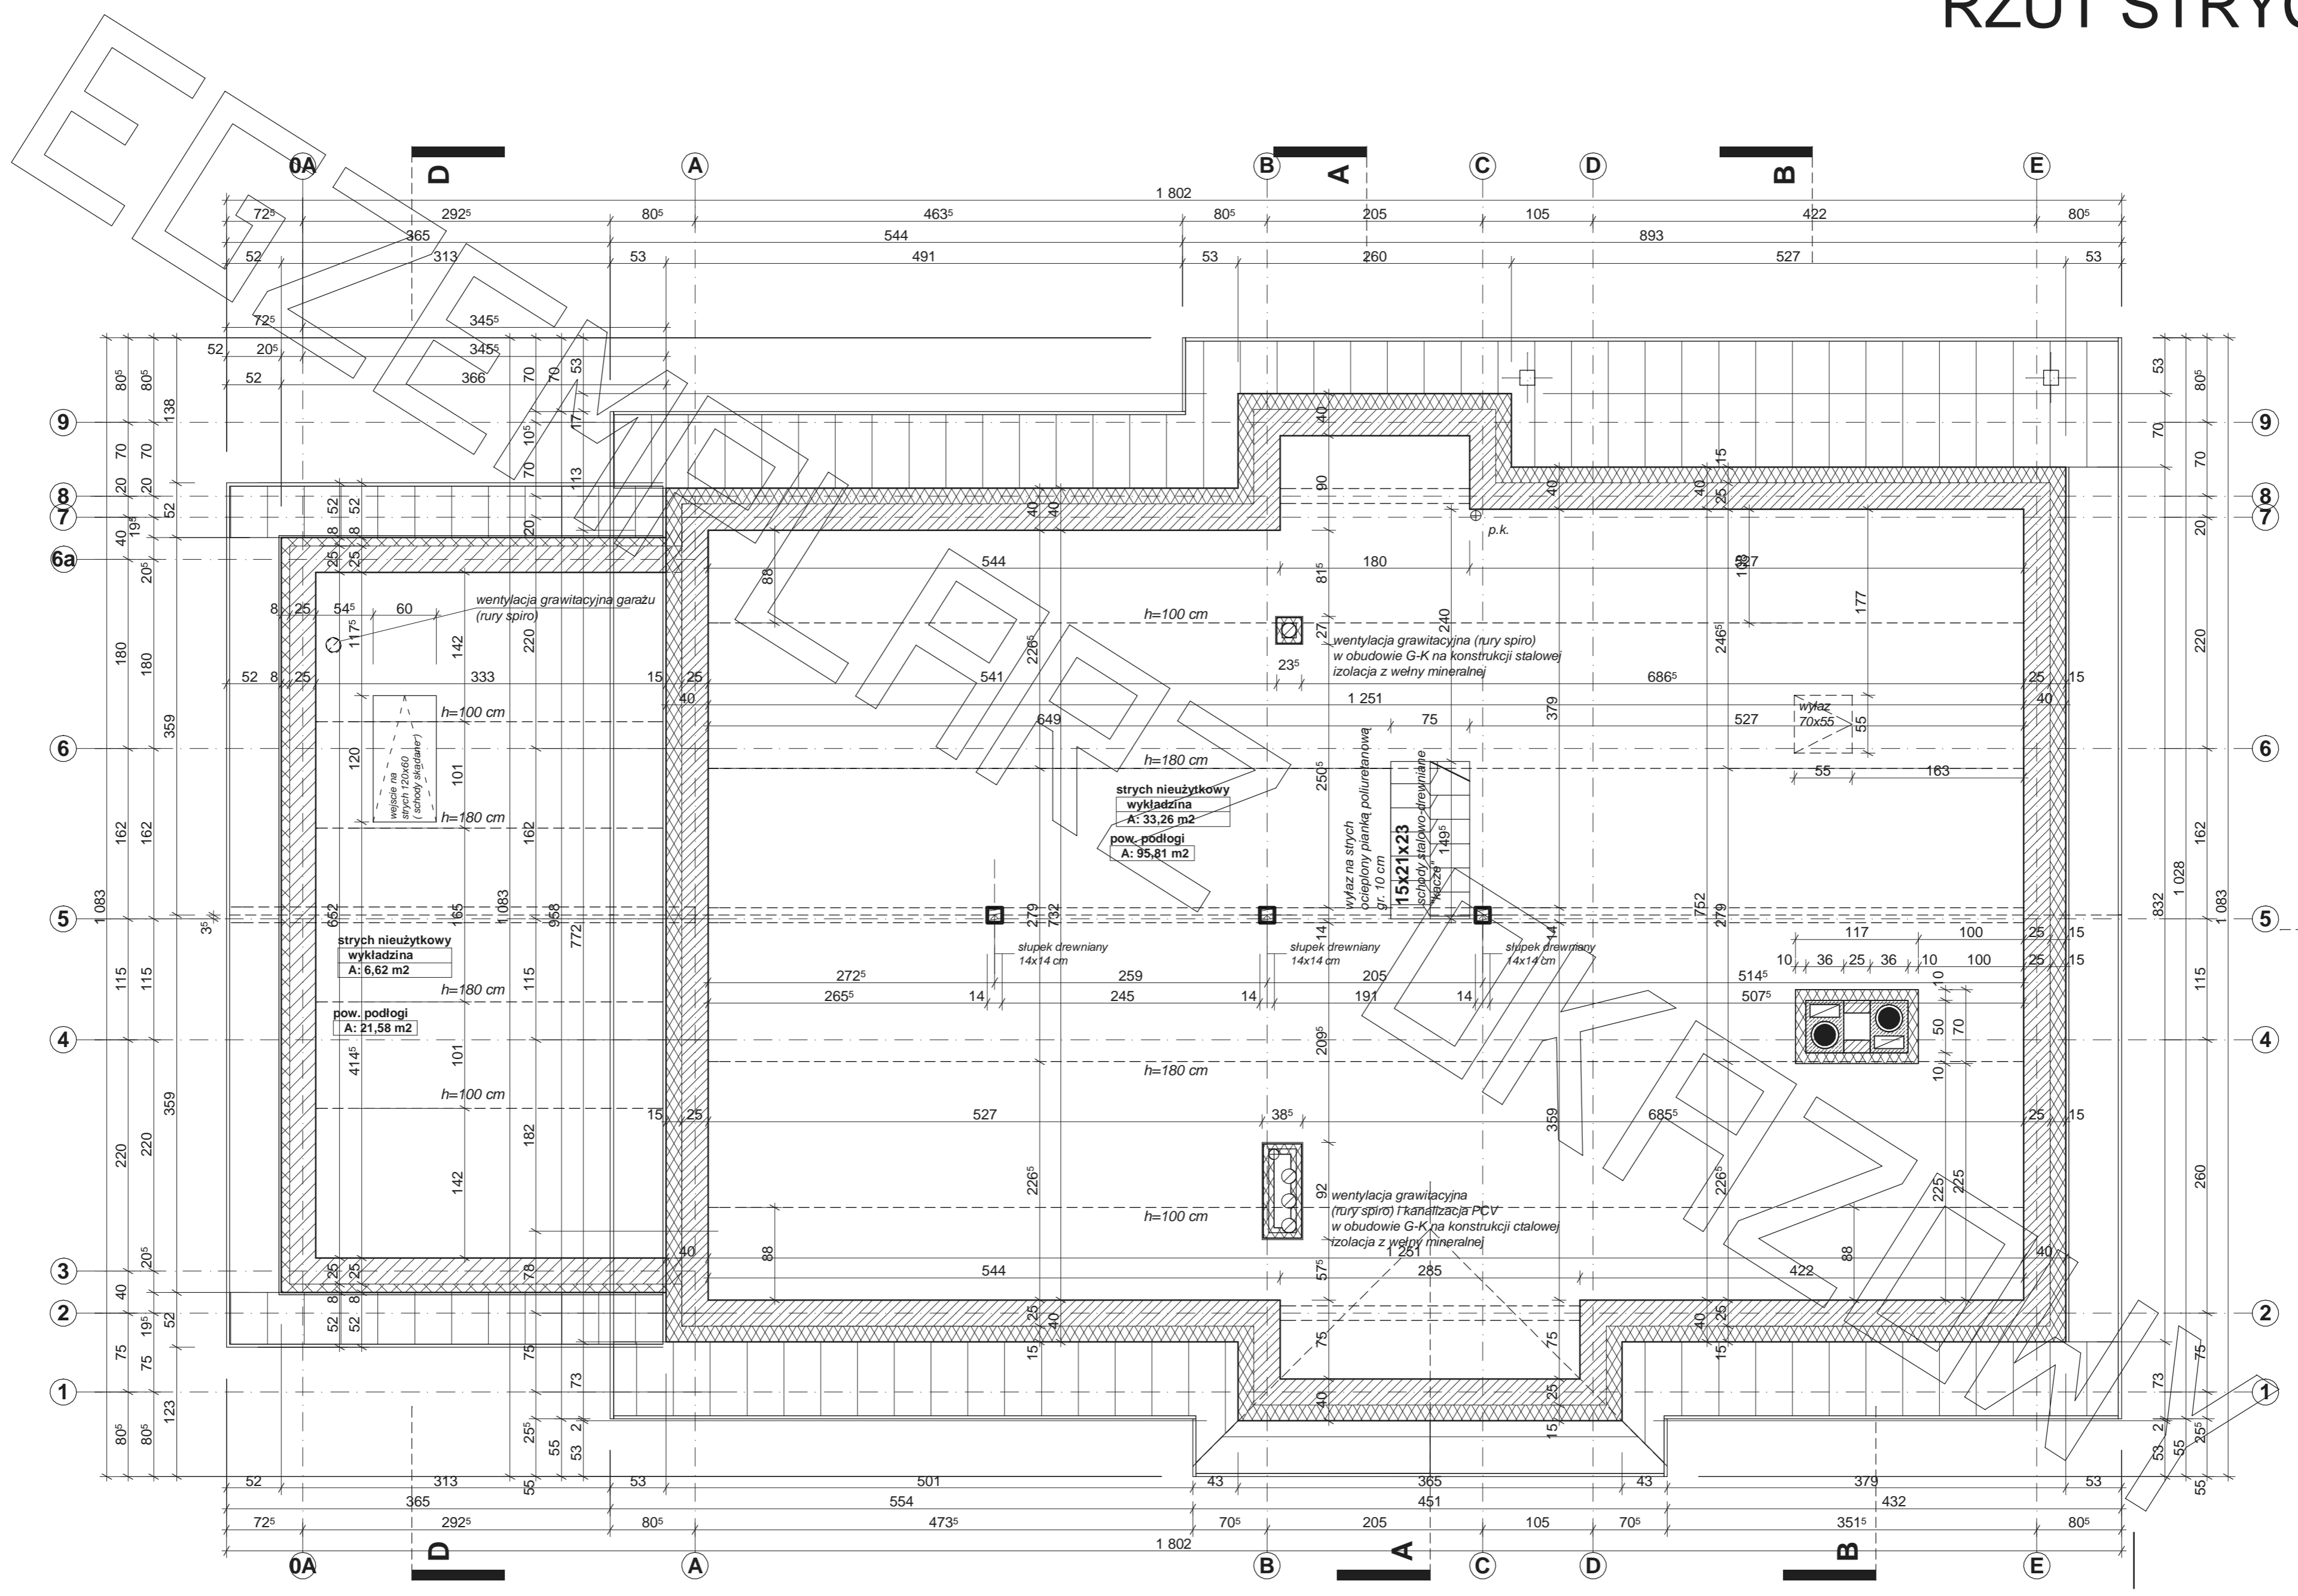


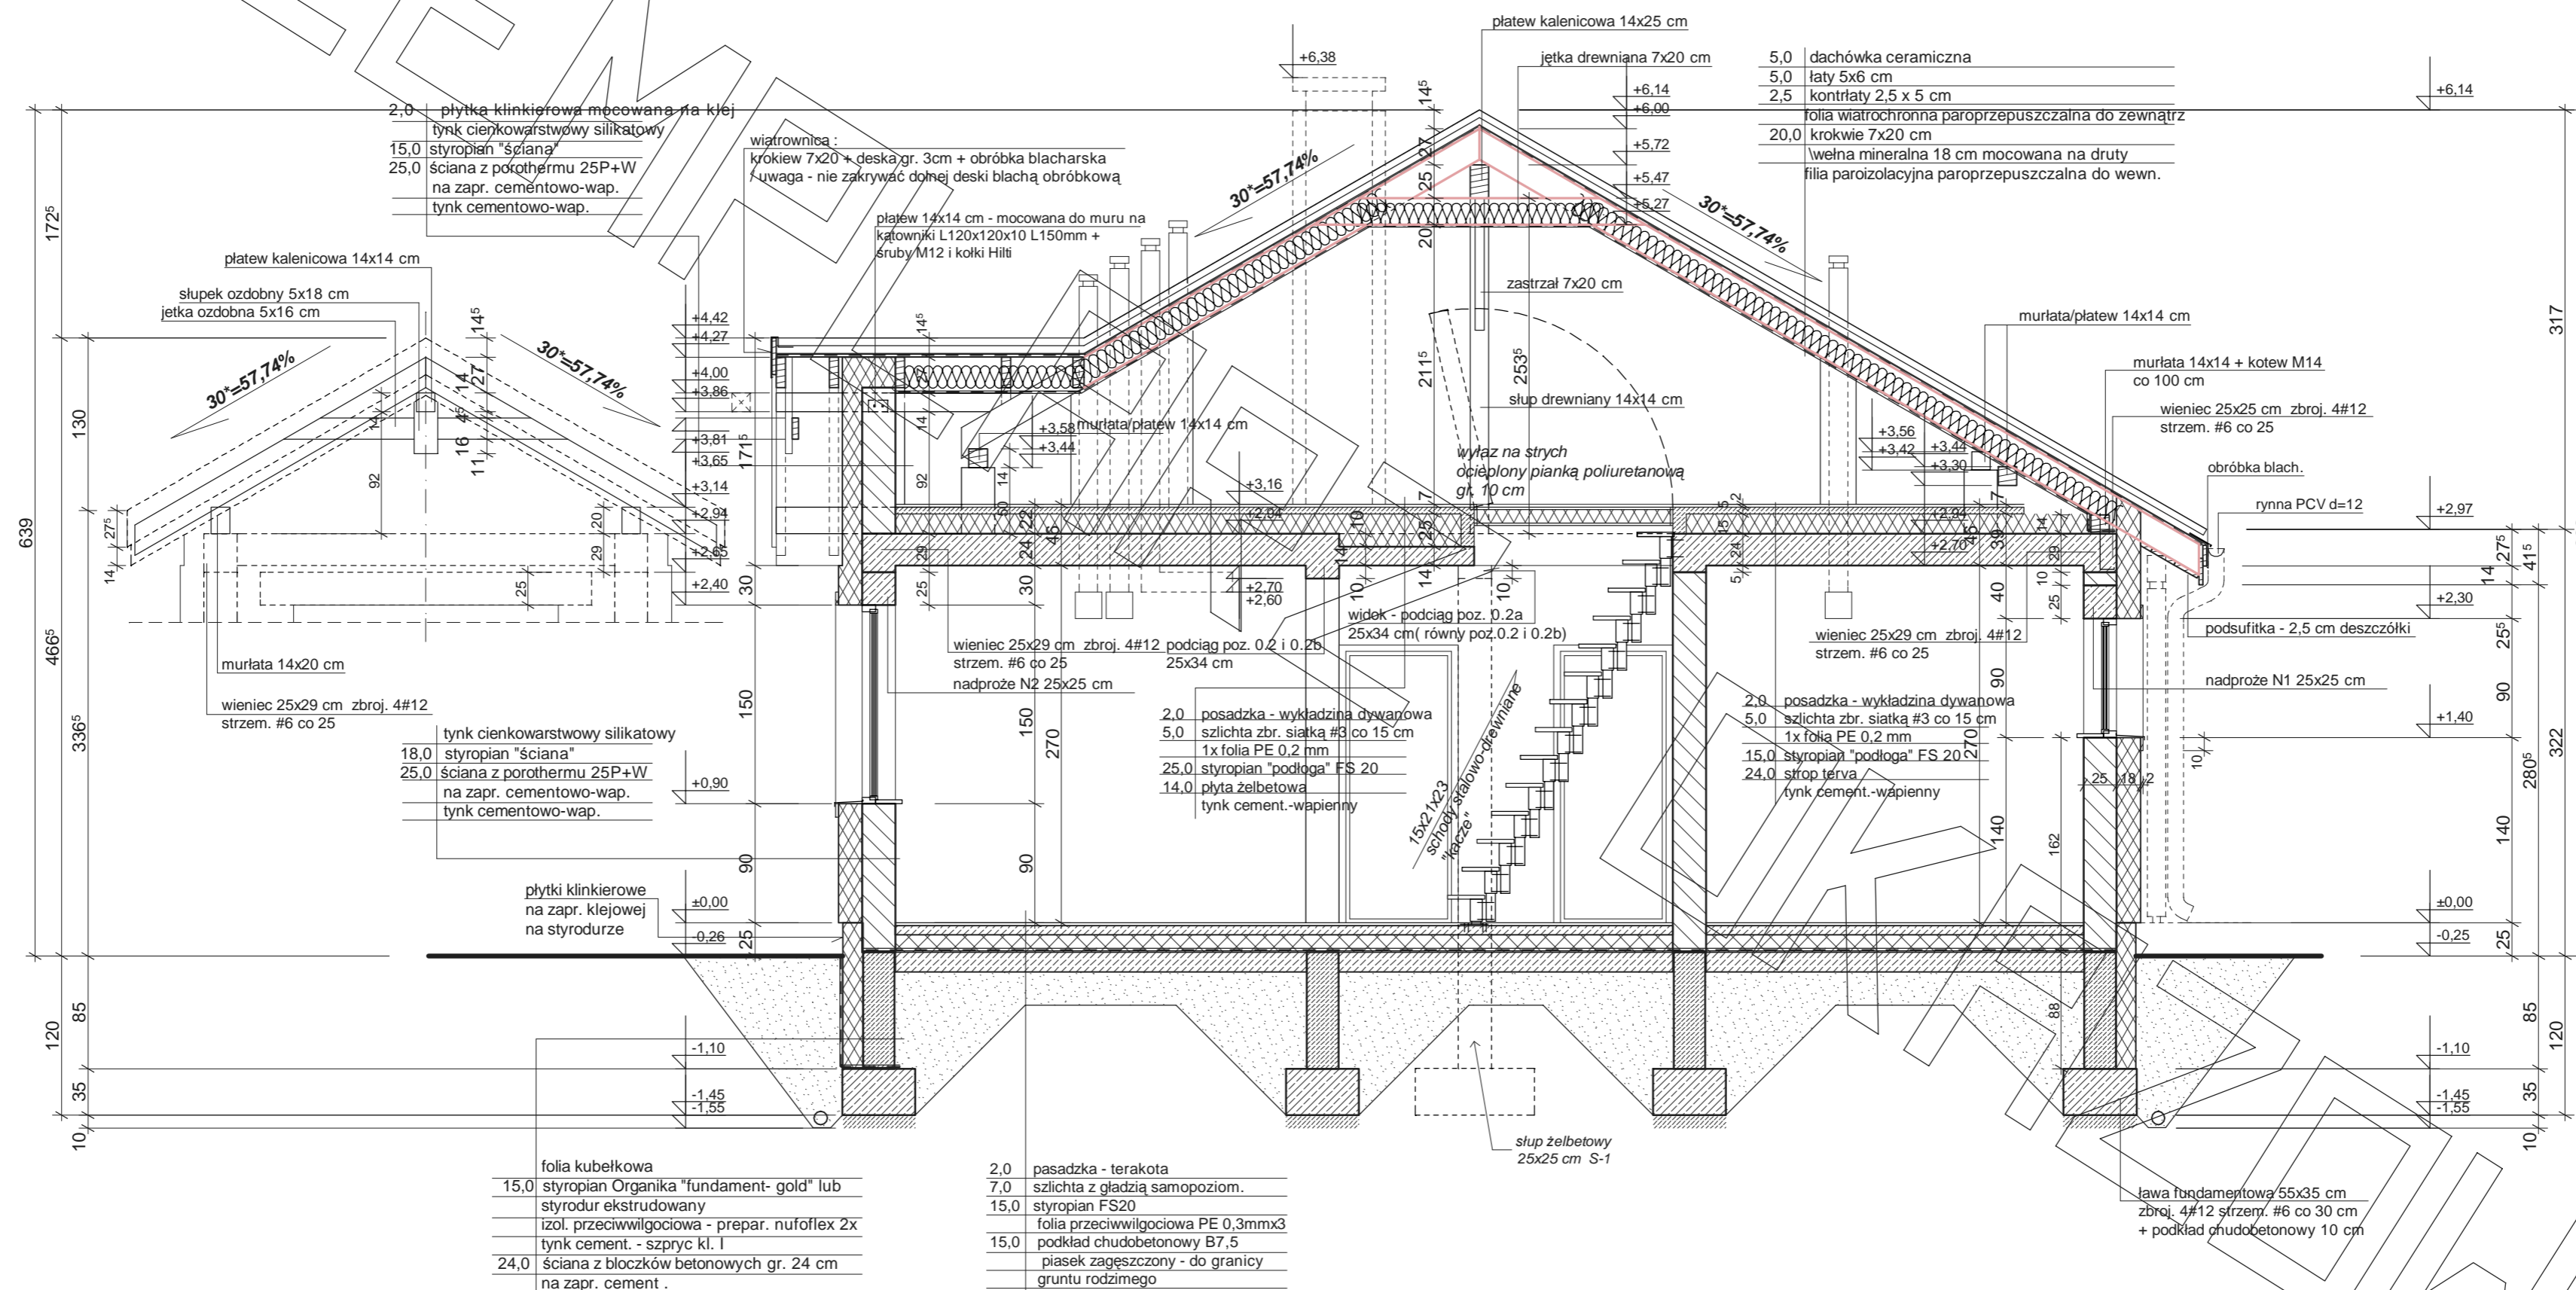

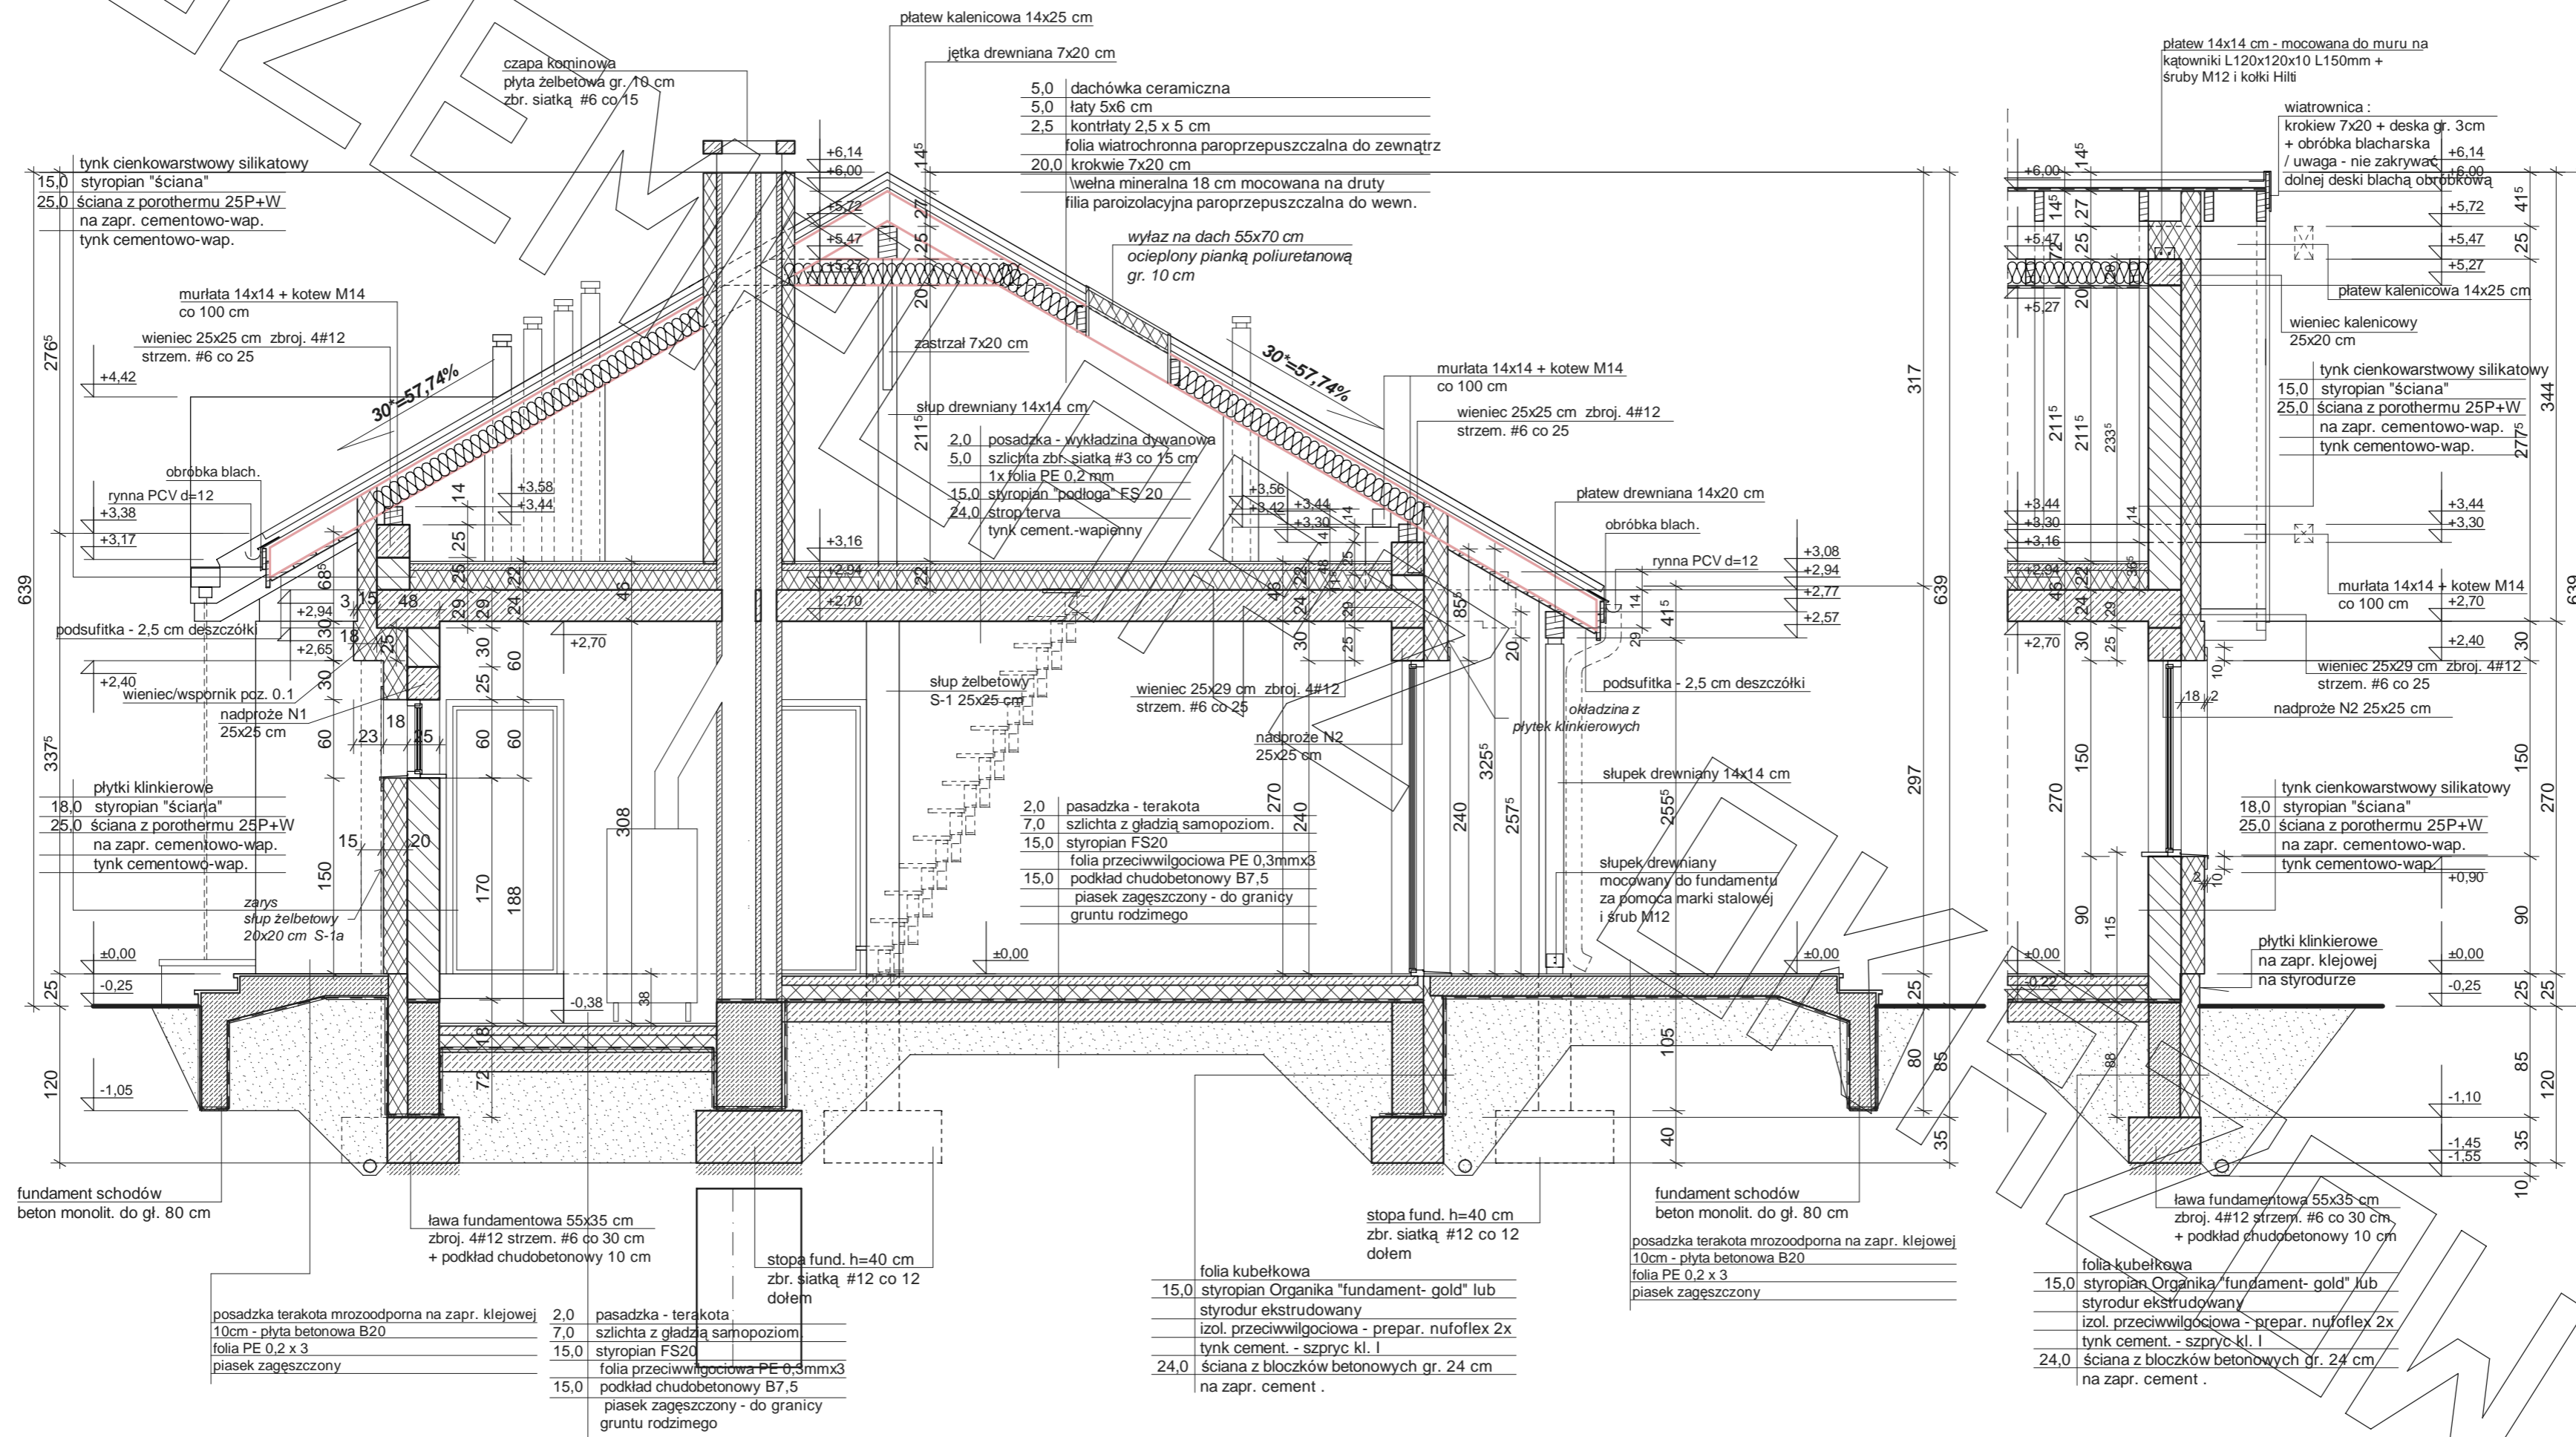





elewacja frontowa

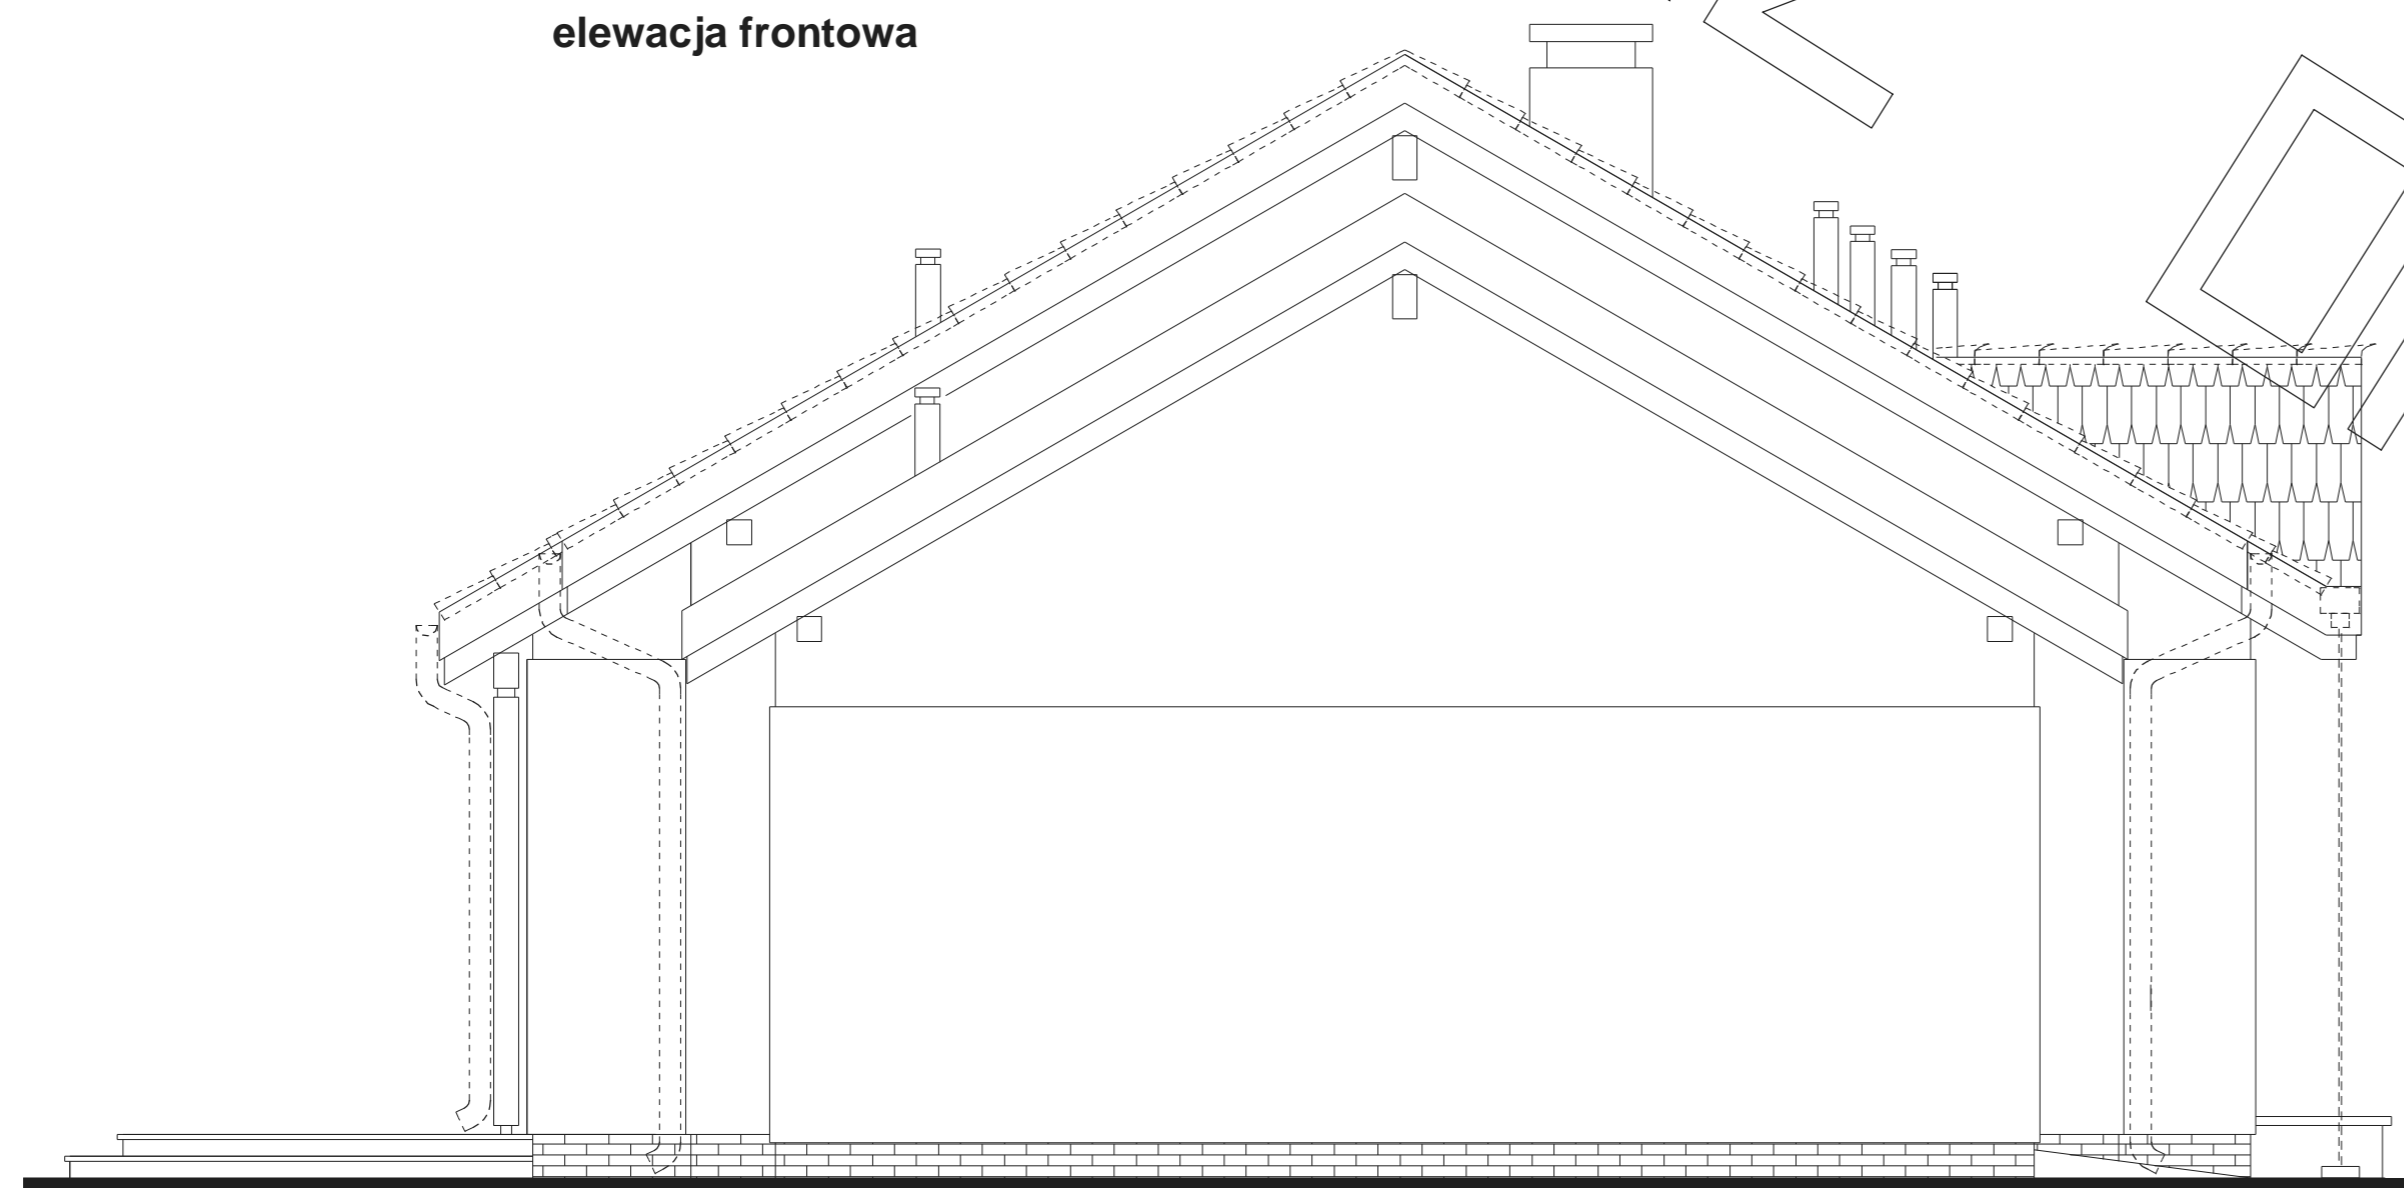

elewacja boczna

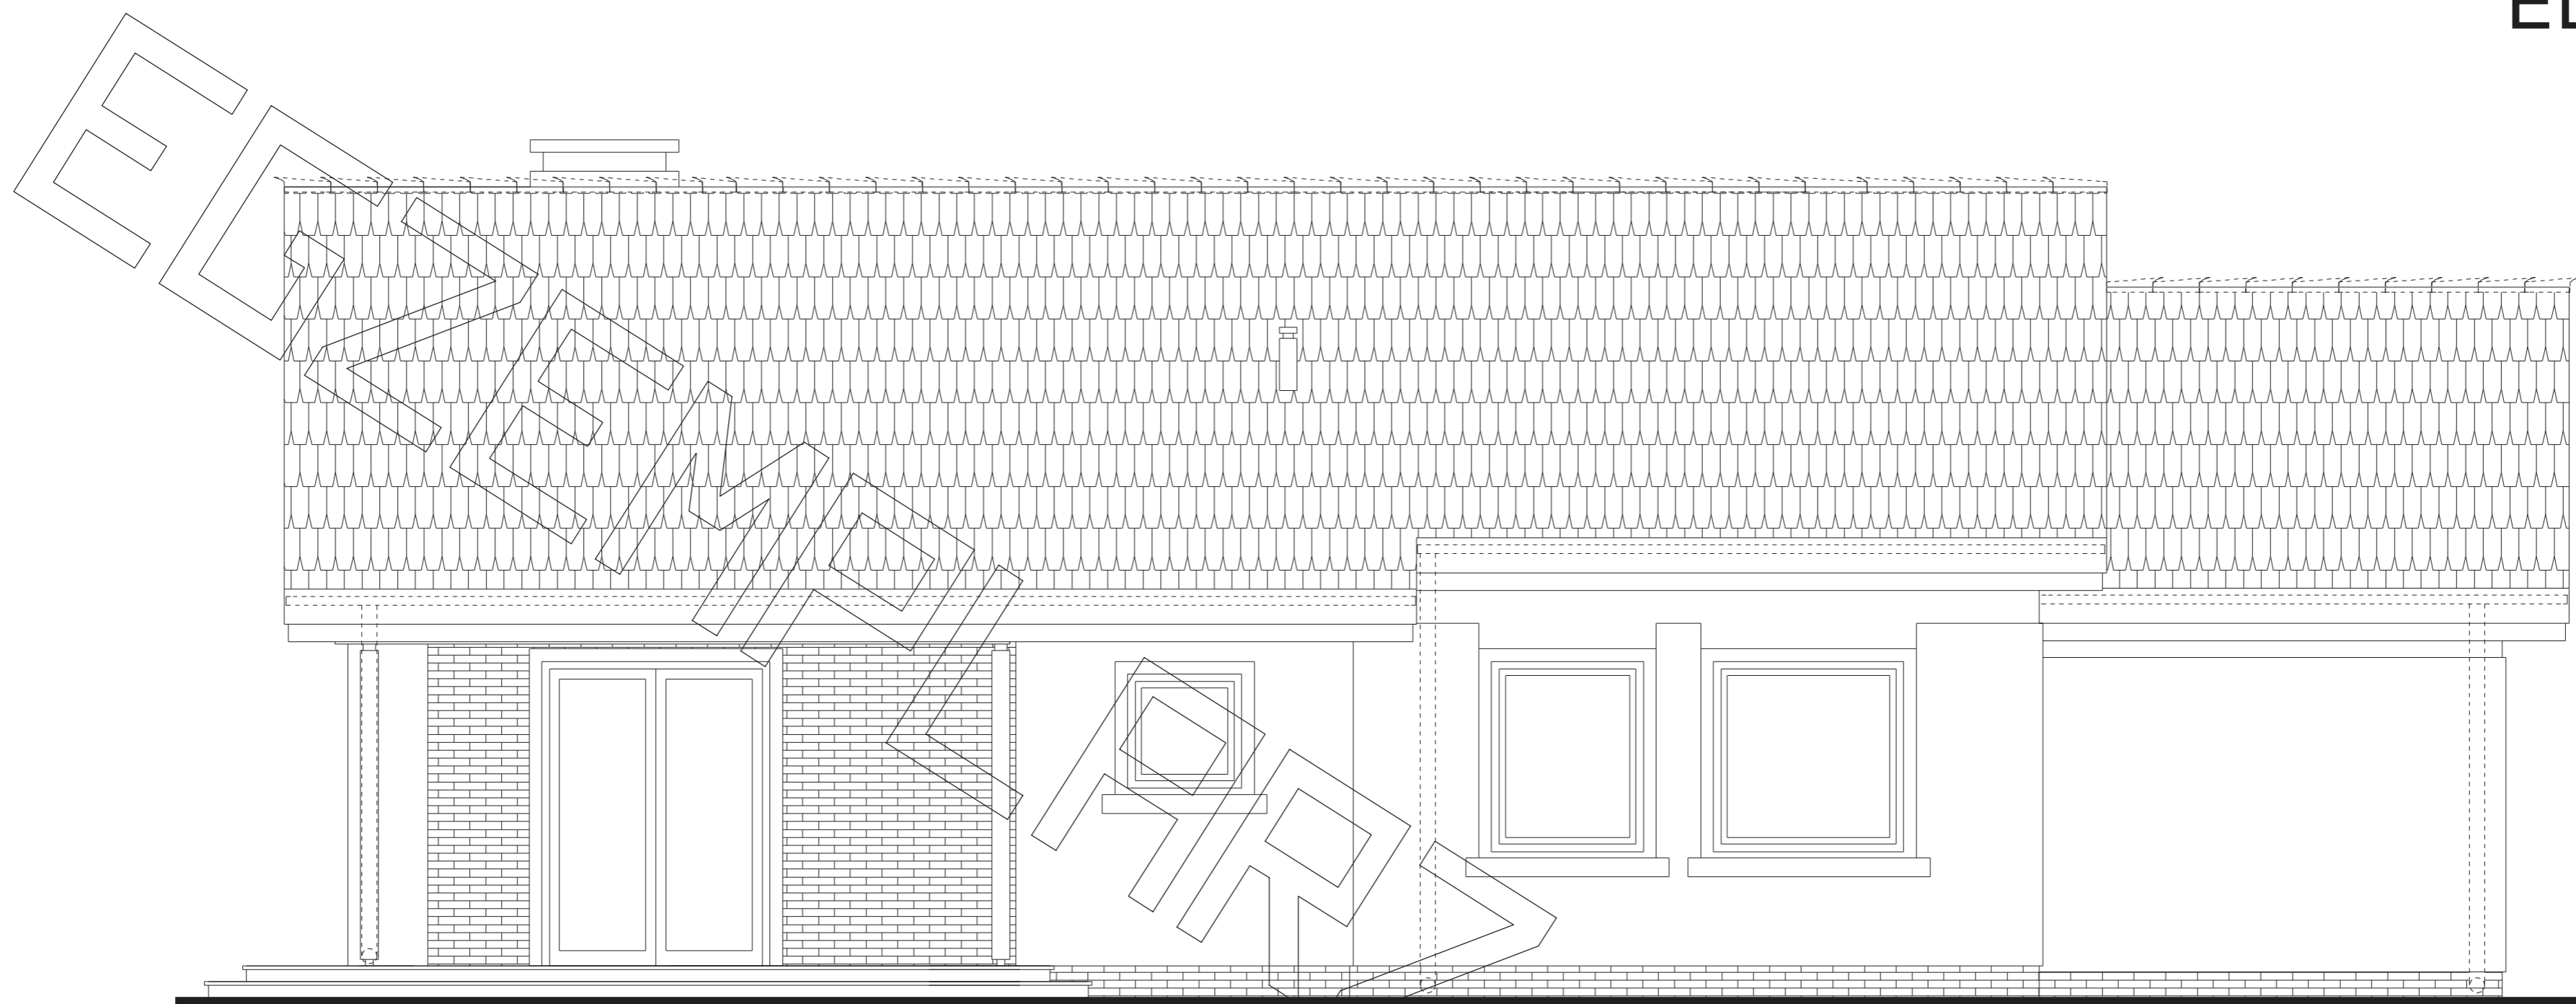

elewacja tylna

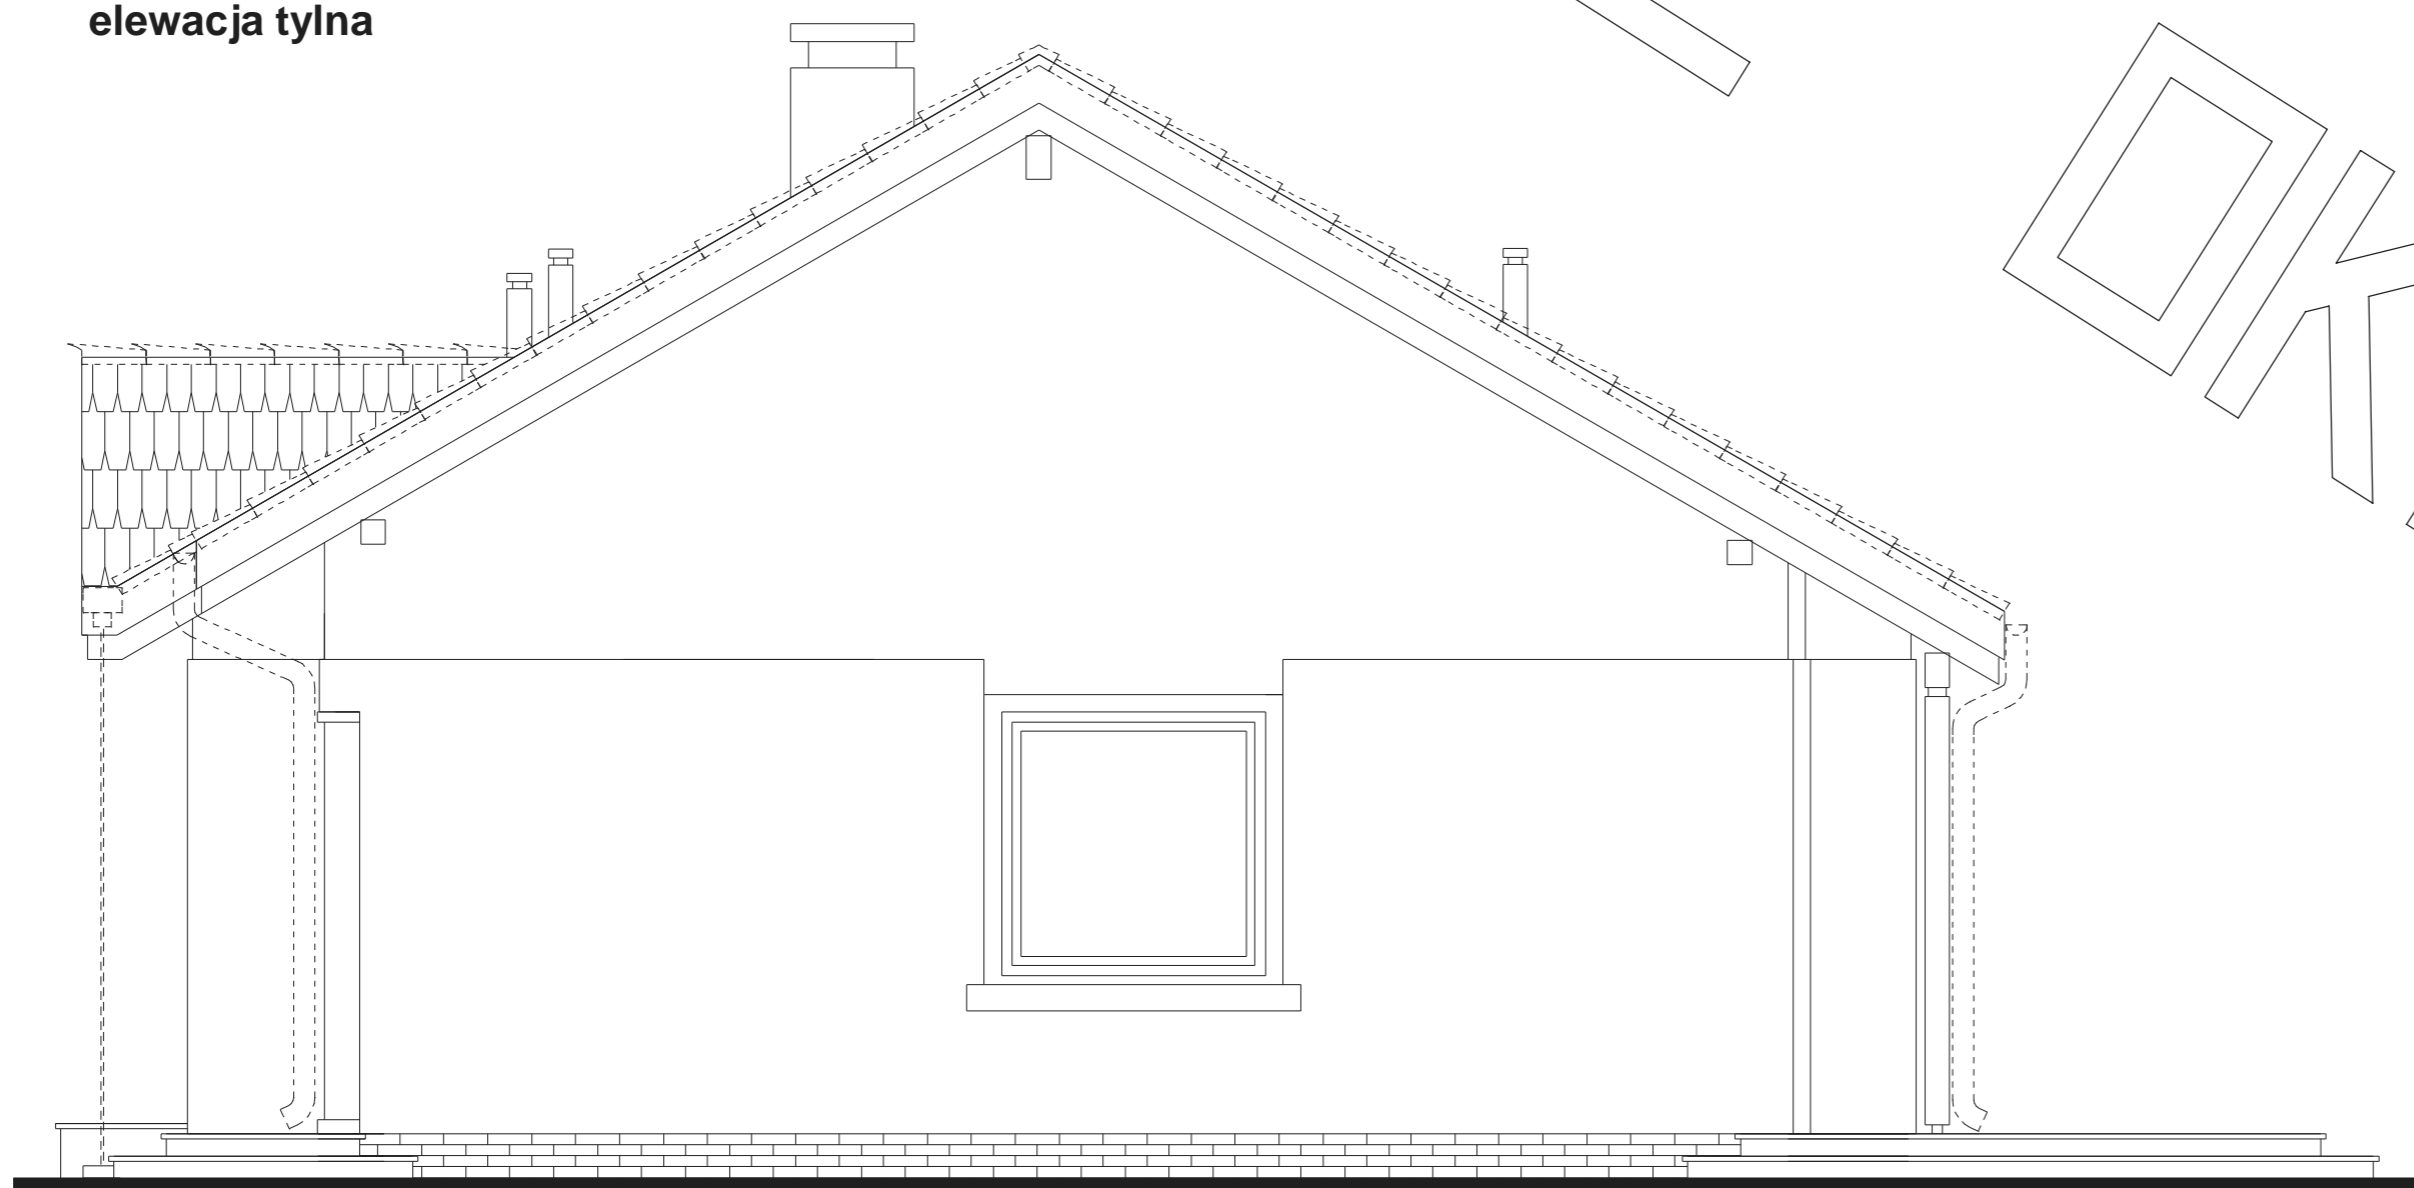

elewacja boczna