





RZUT PARTERU

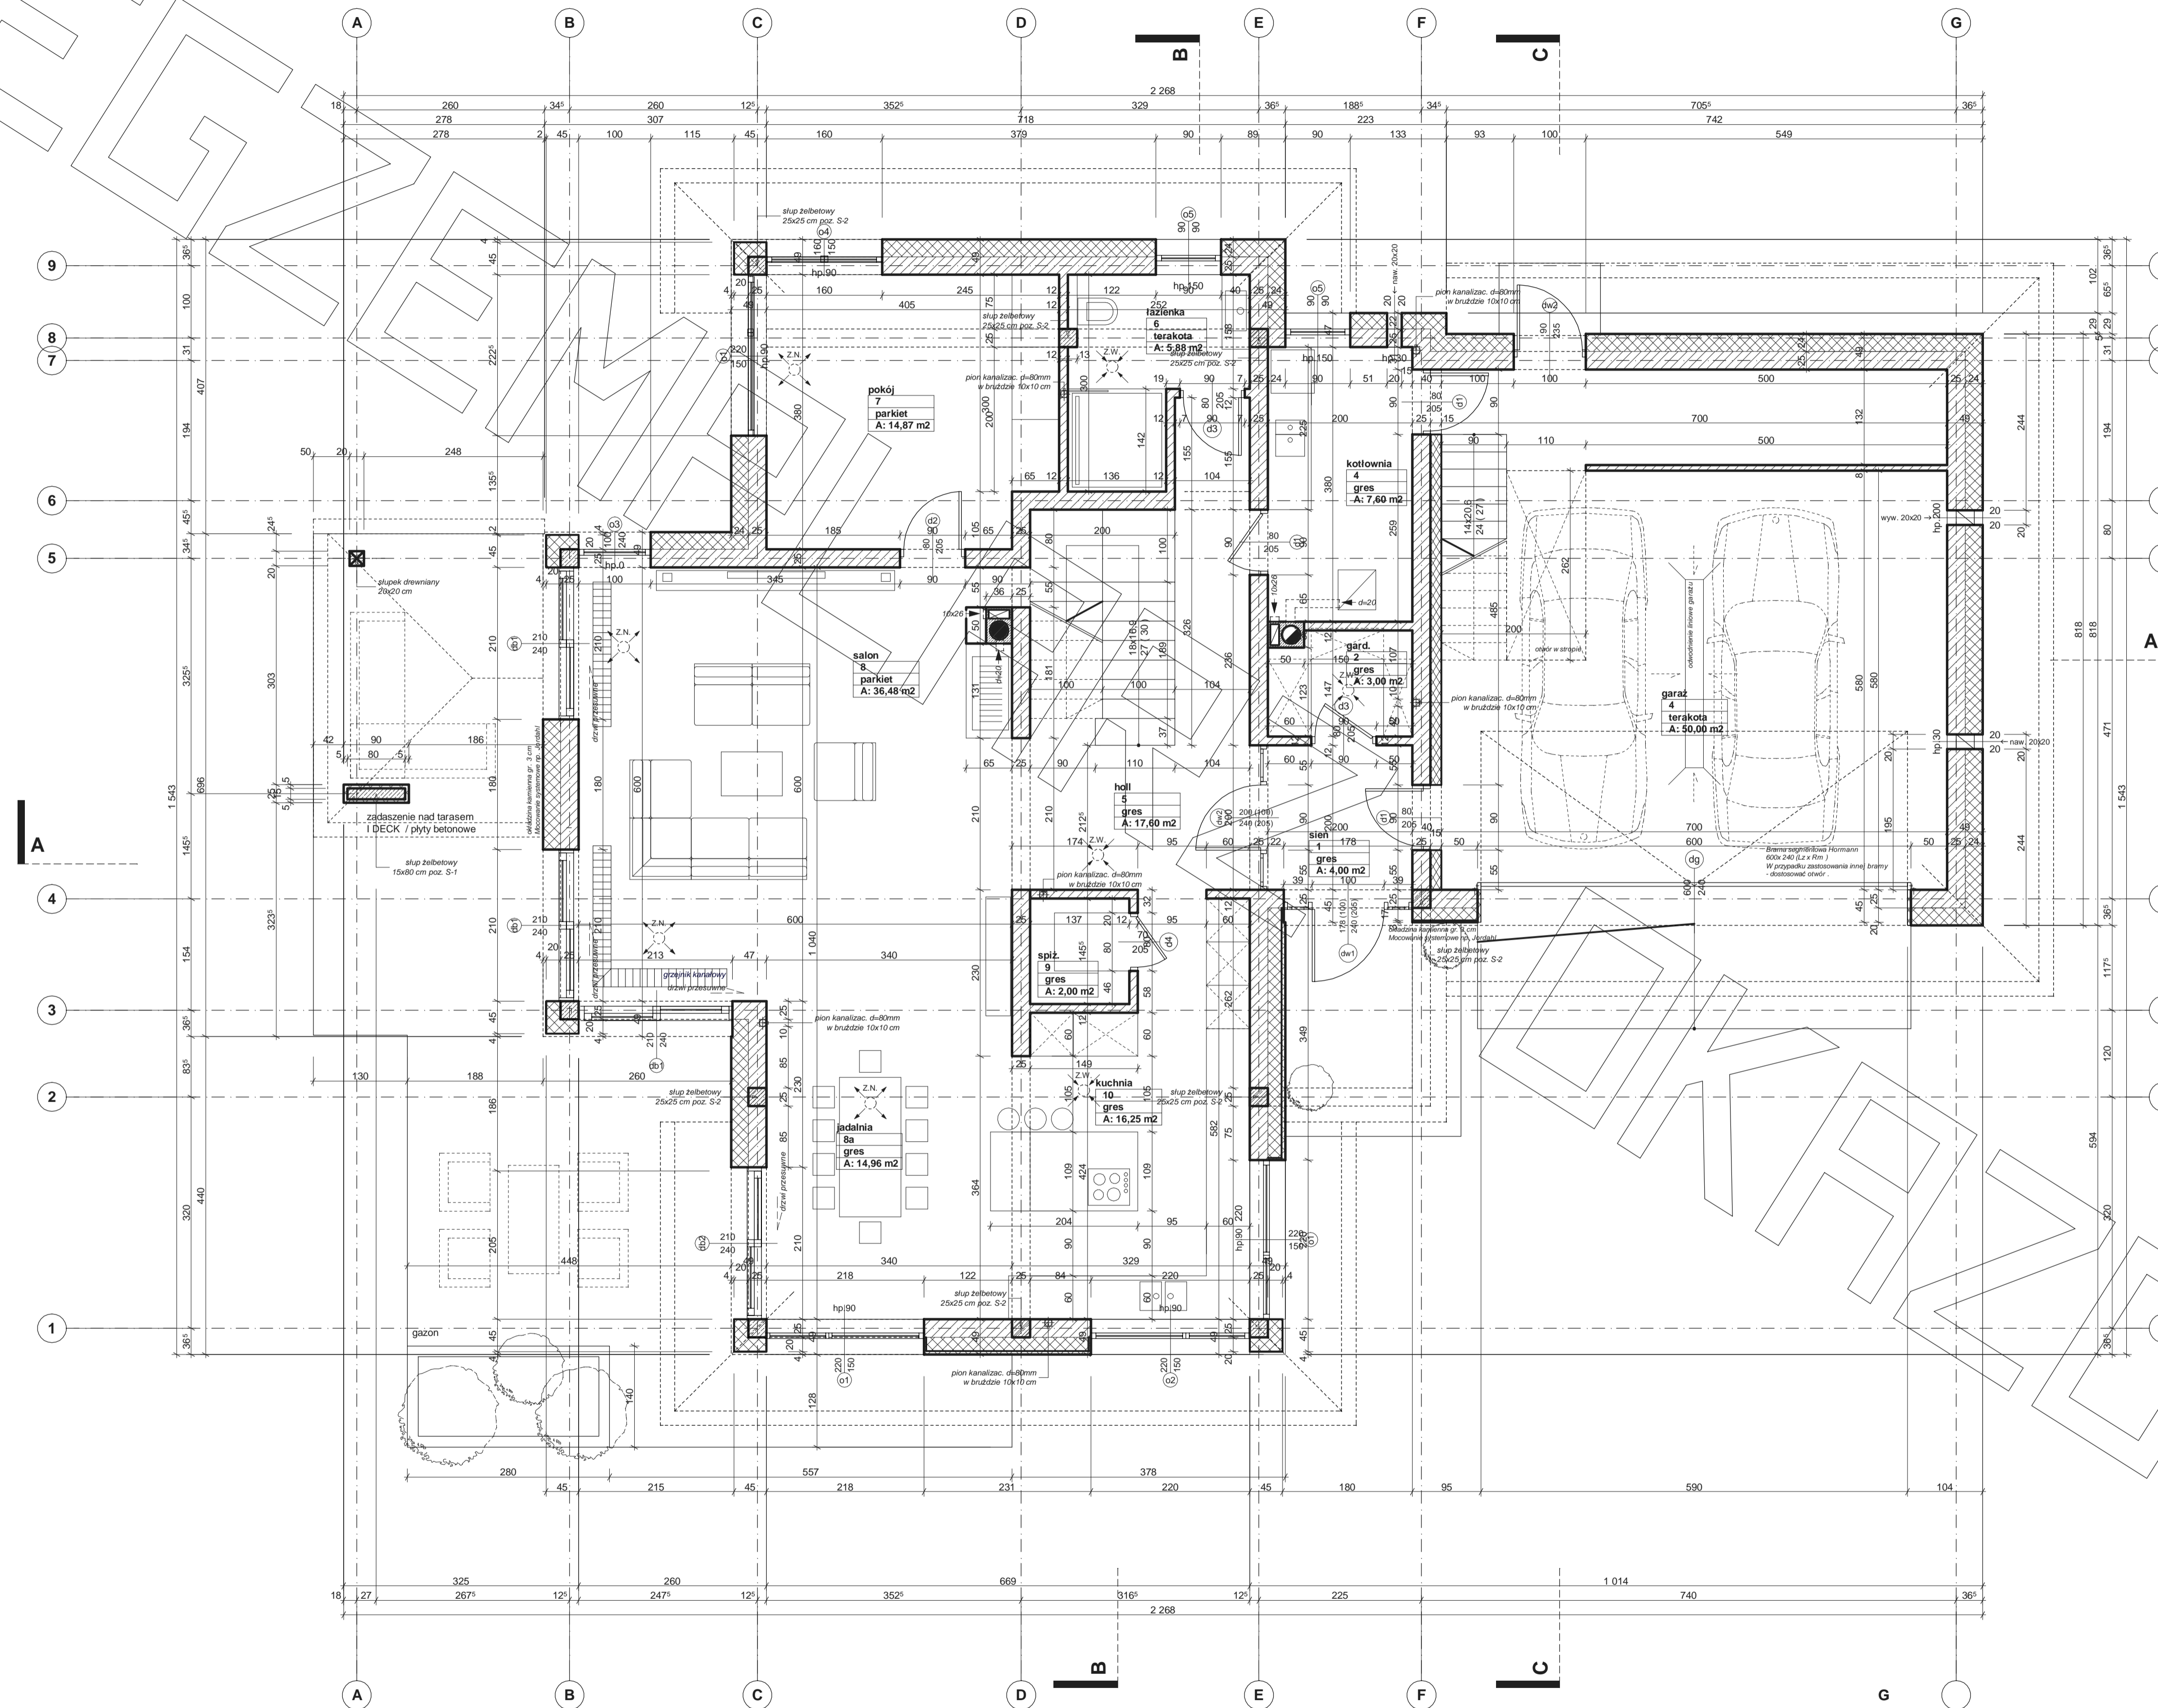


RZUT PIĘTRA

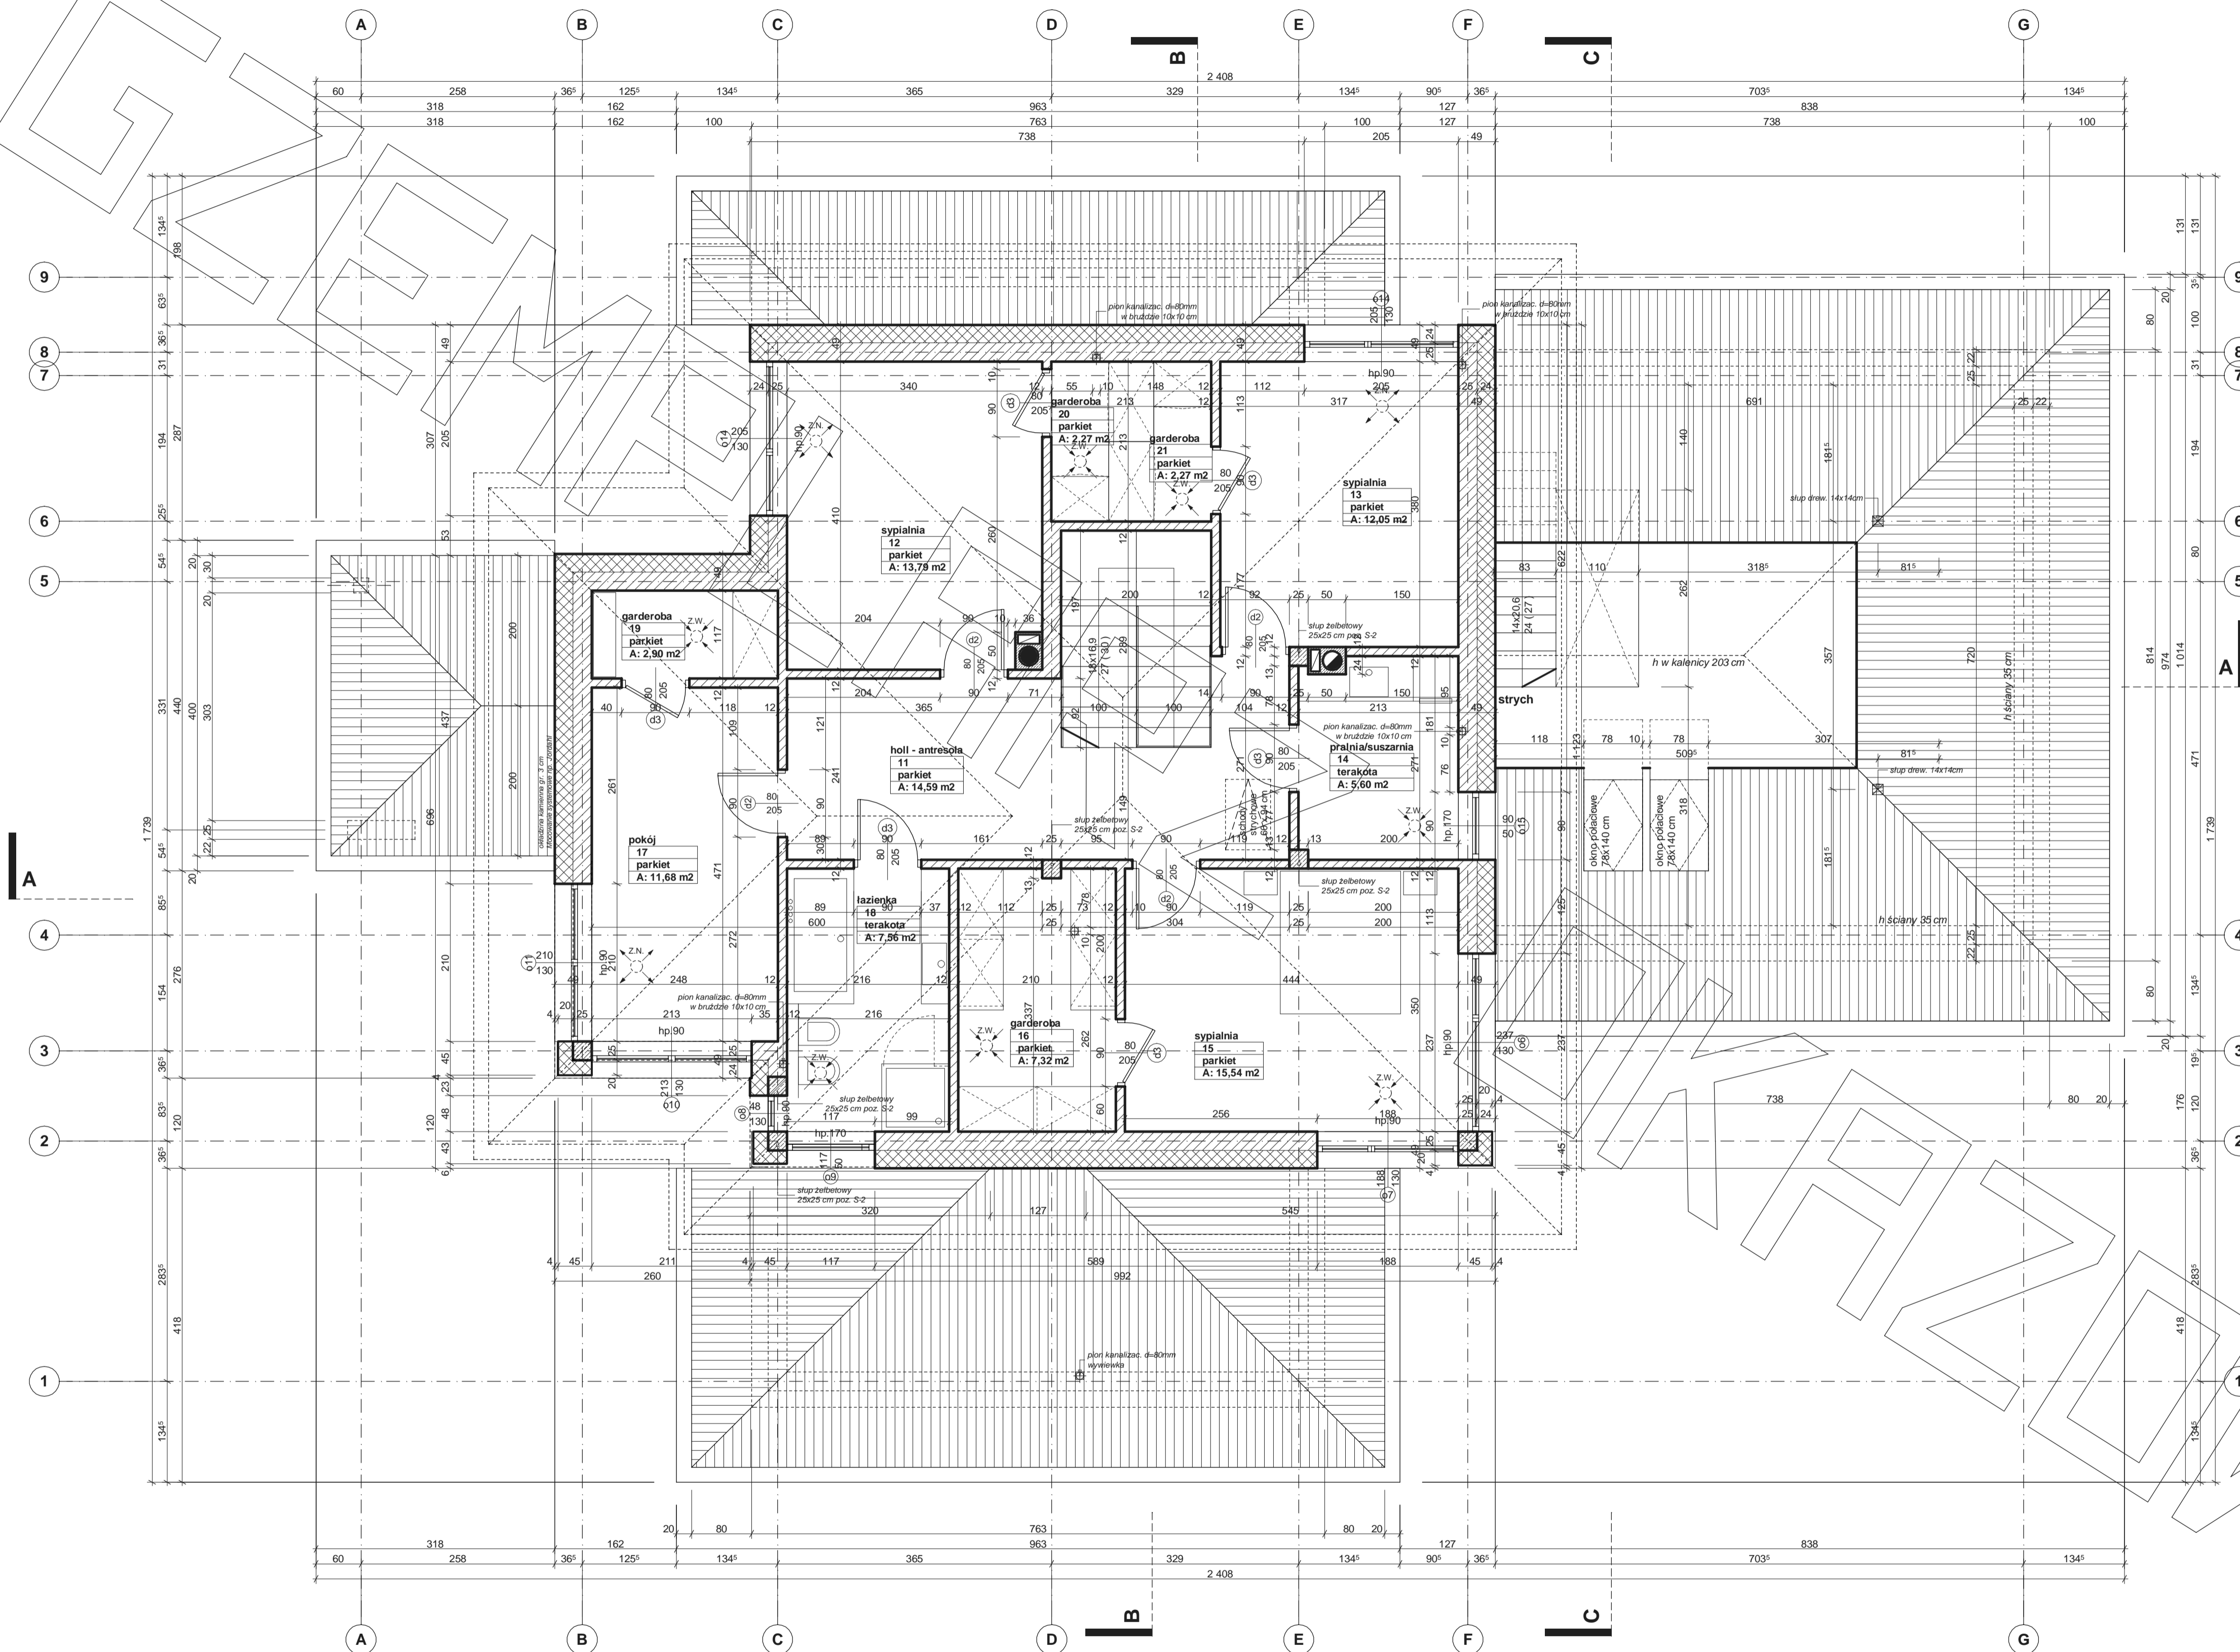

PRZEKRÓJ

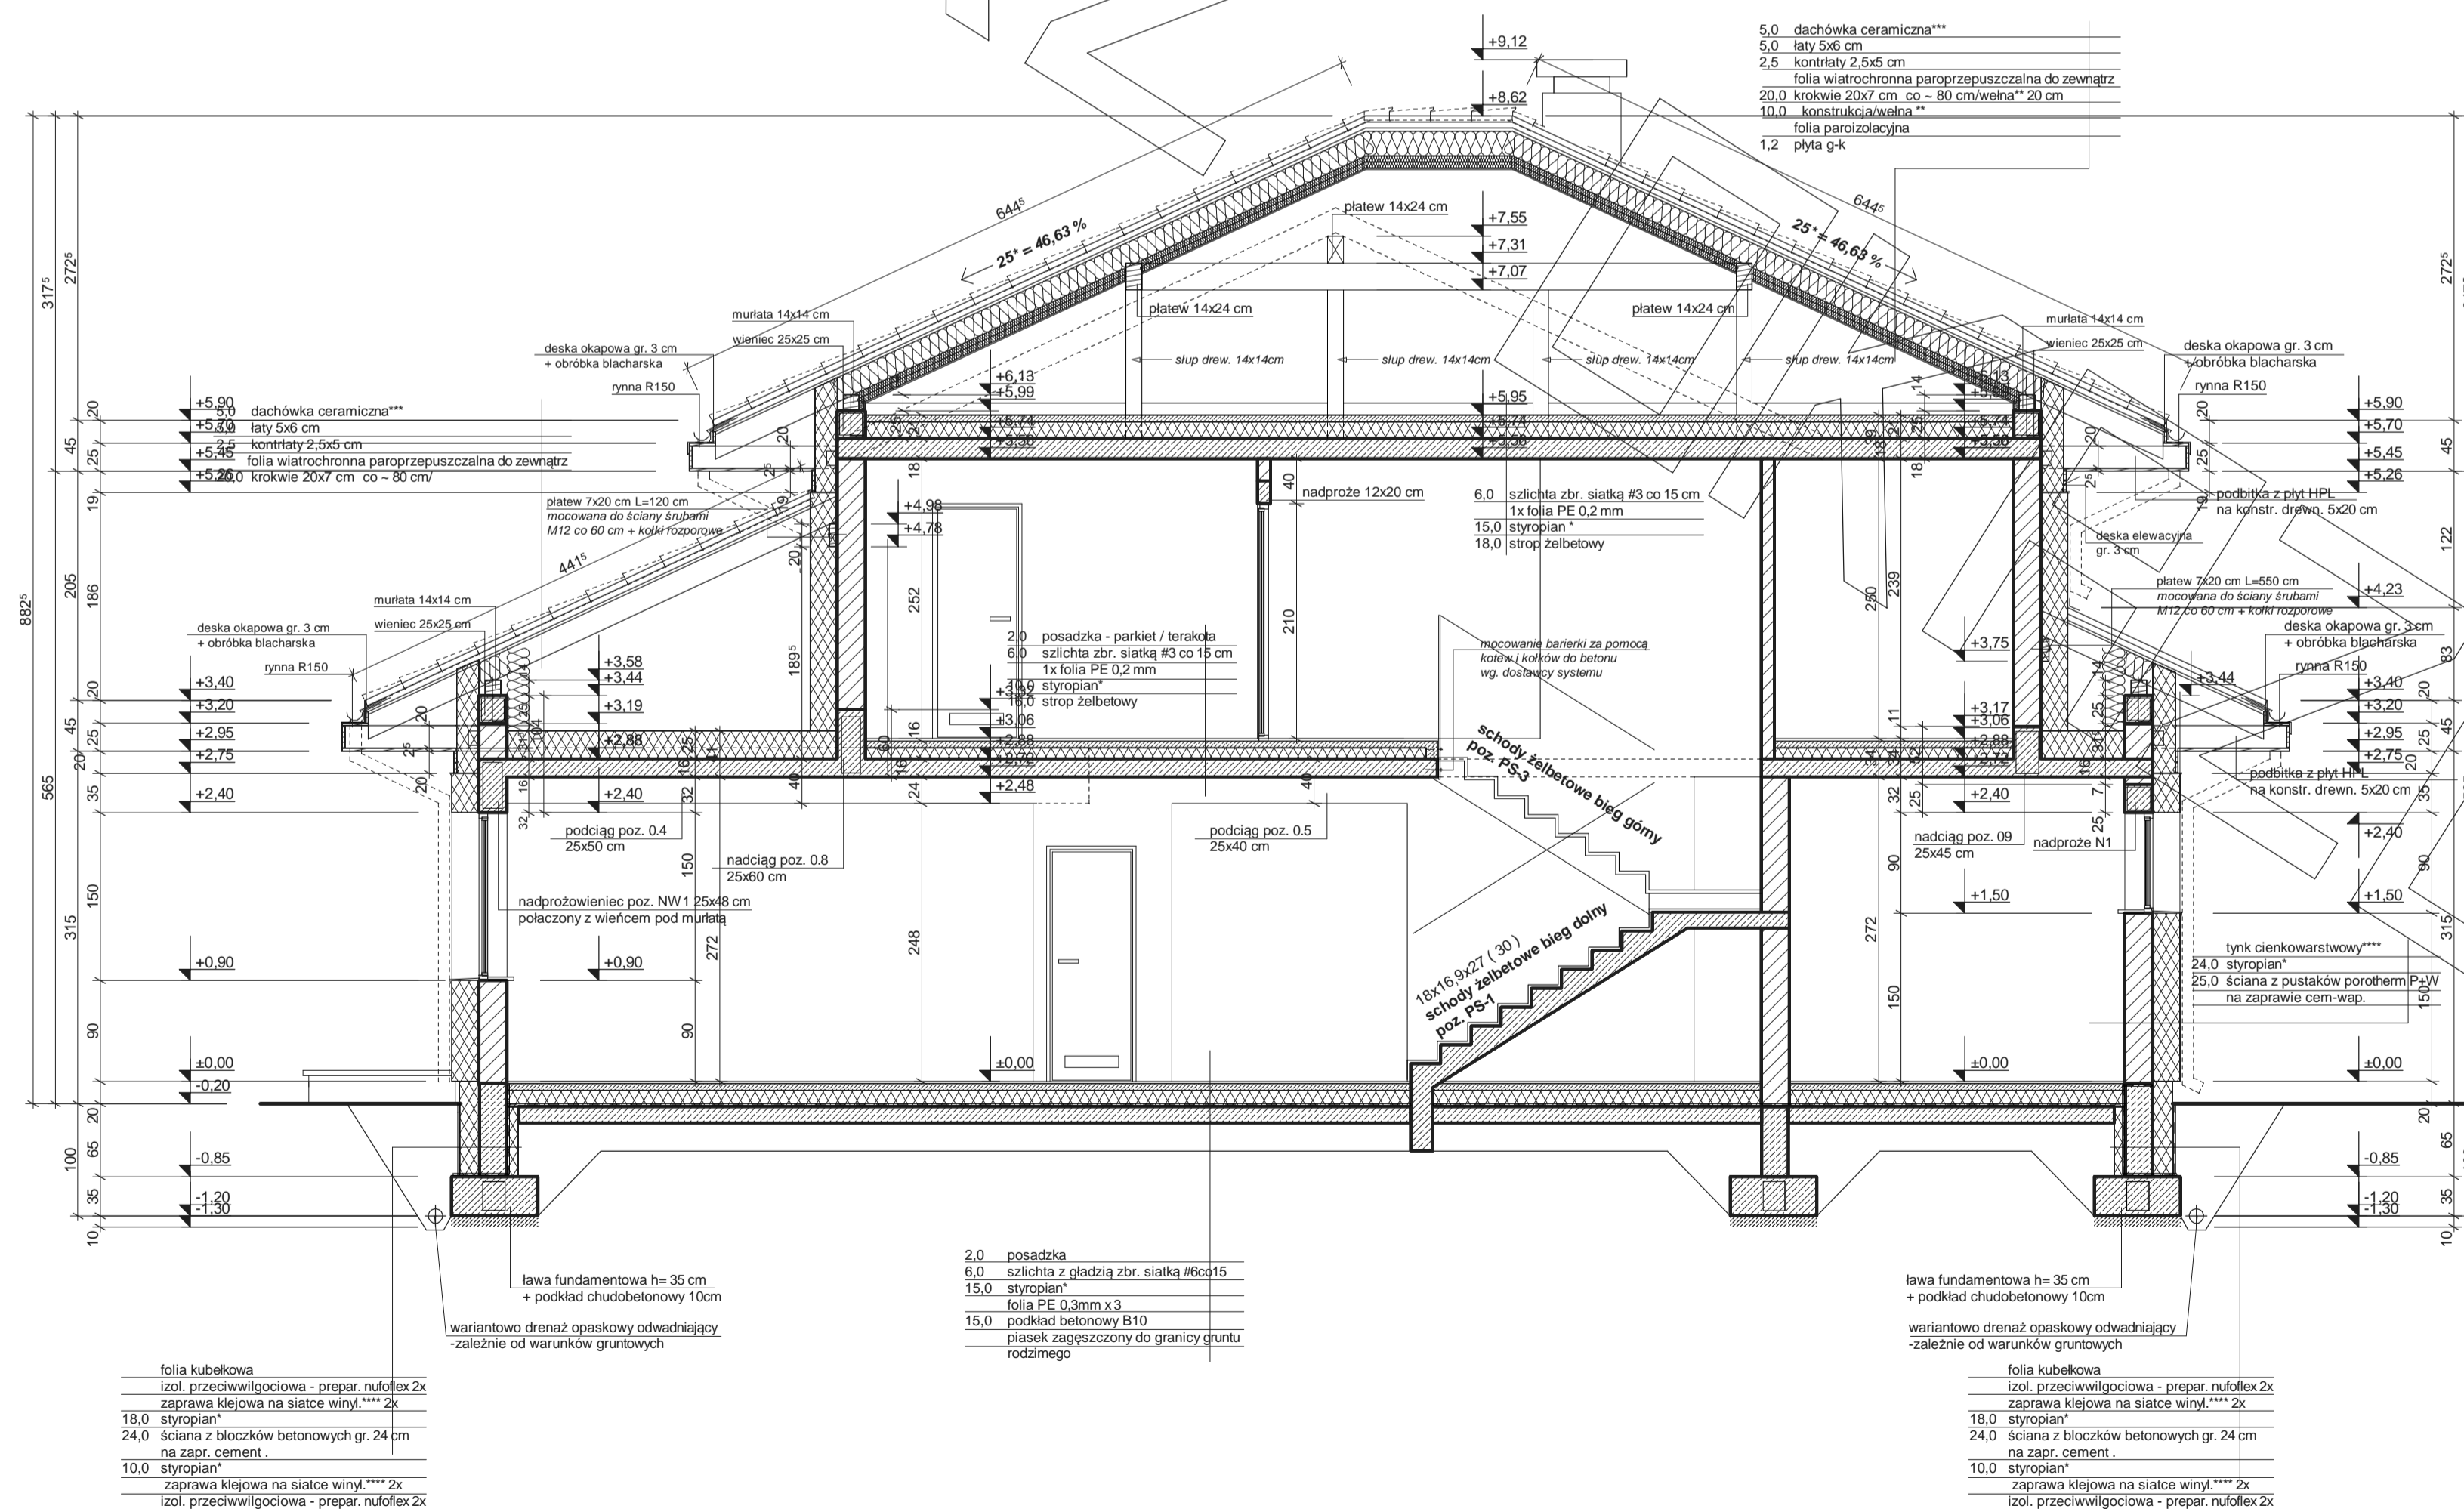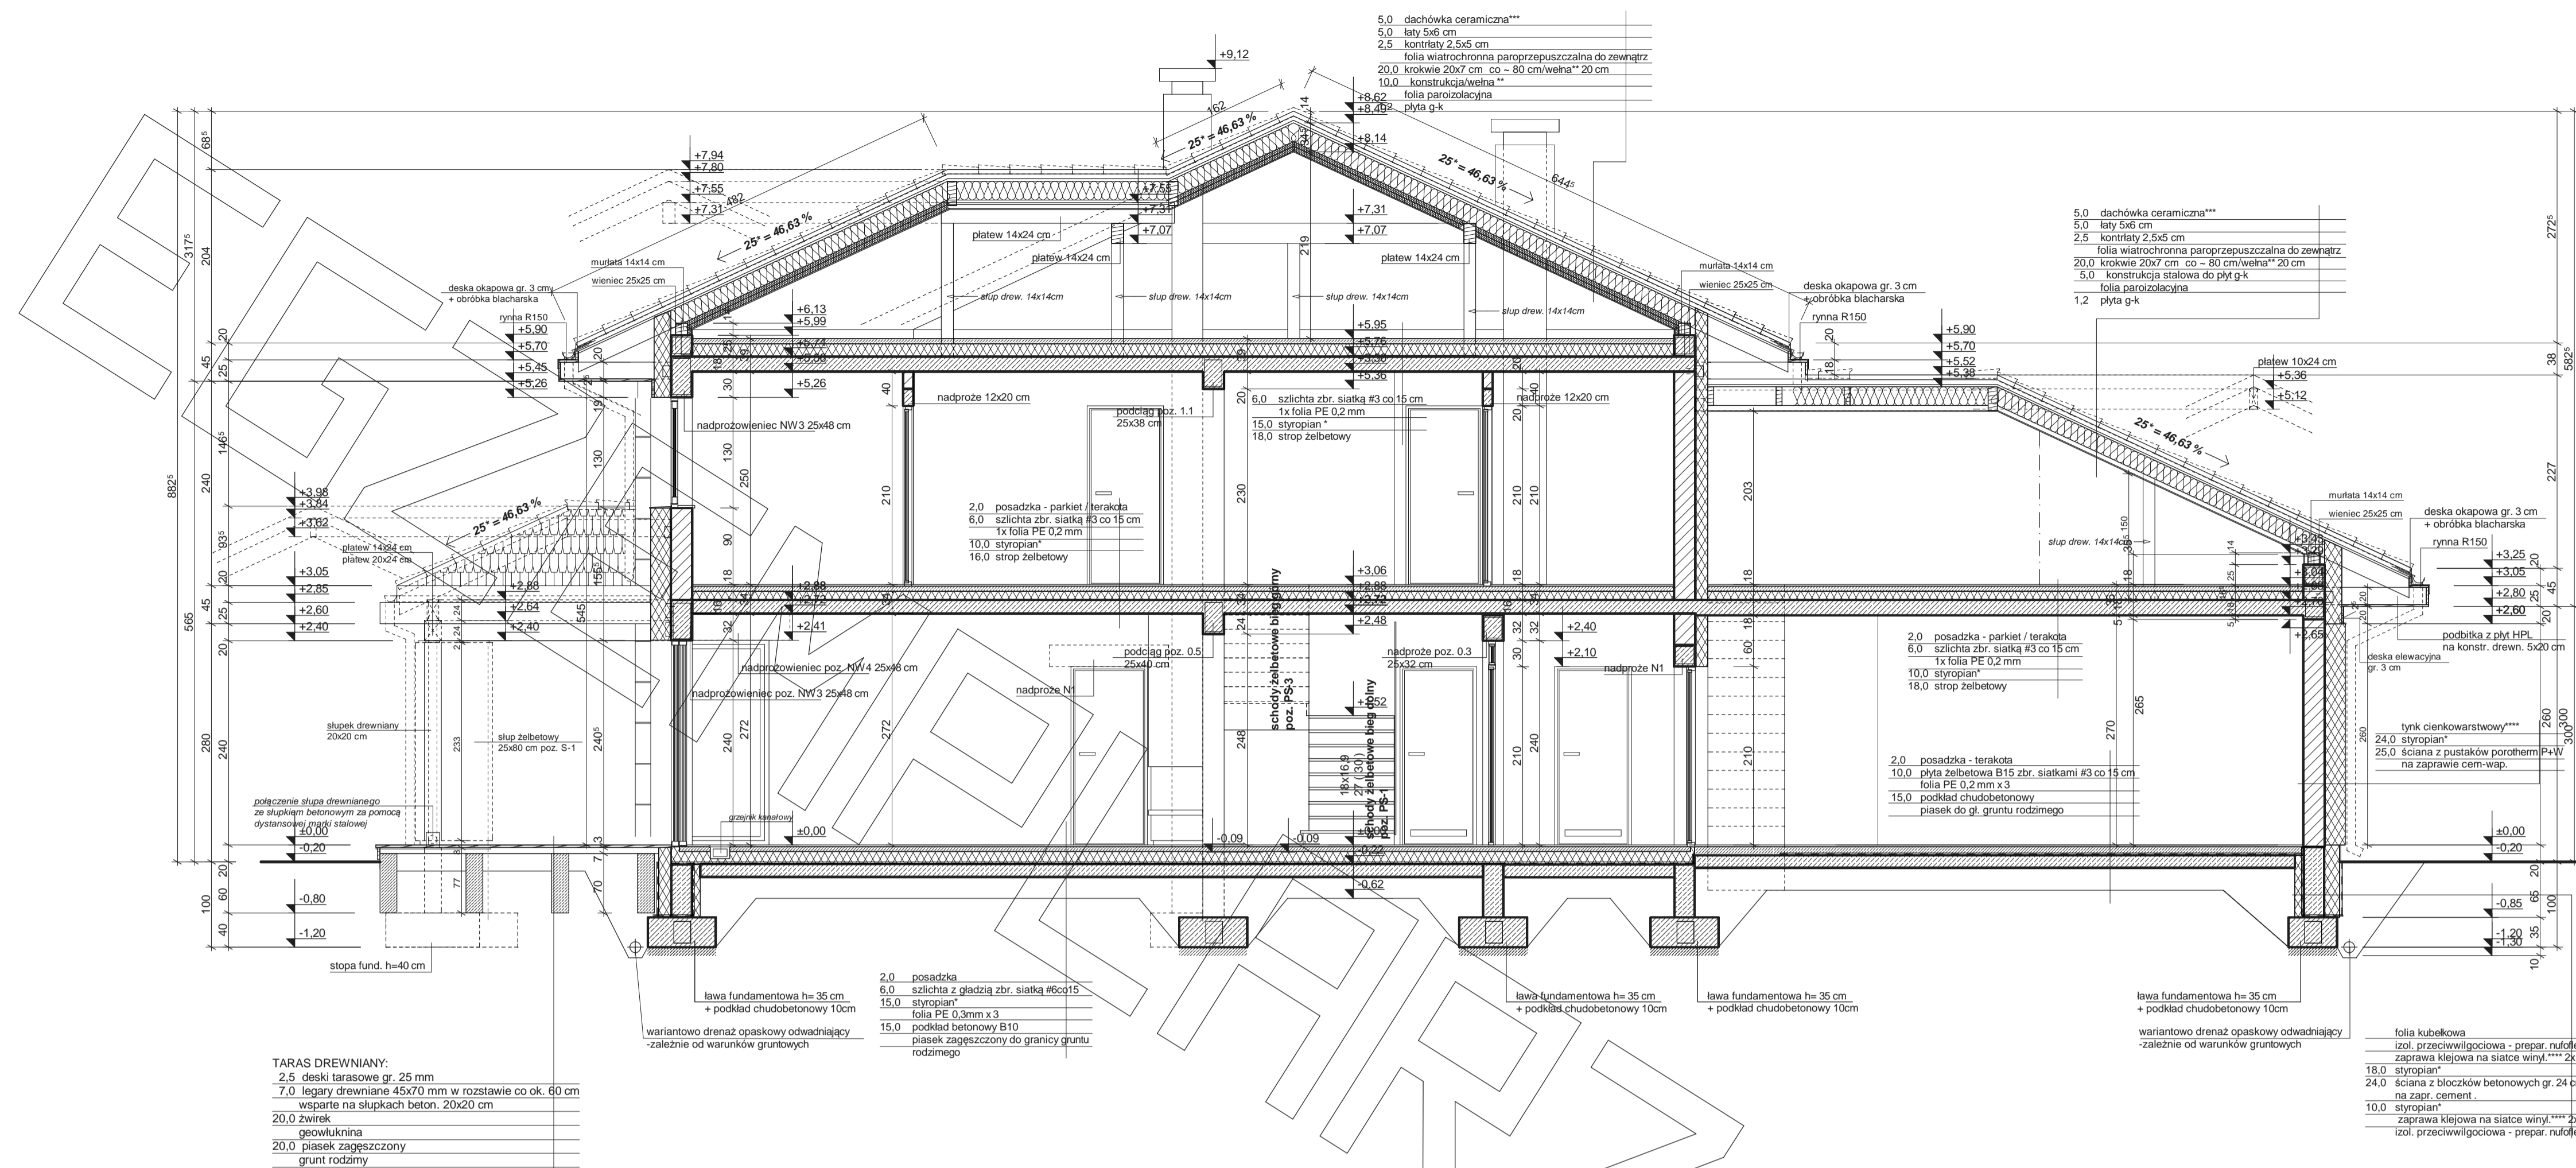

EGZEM

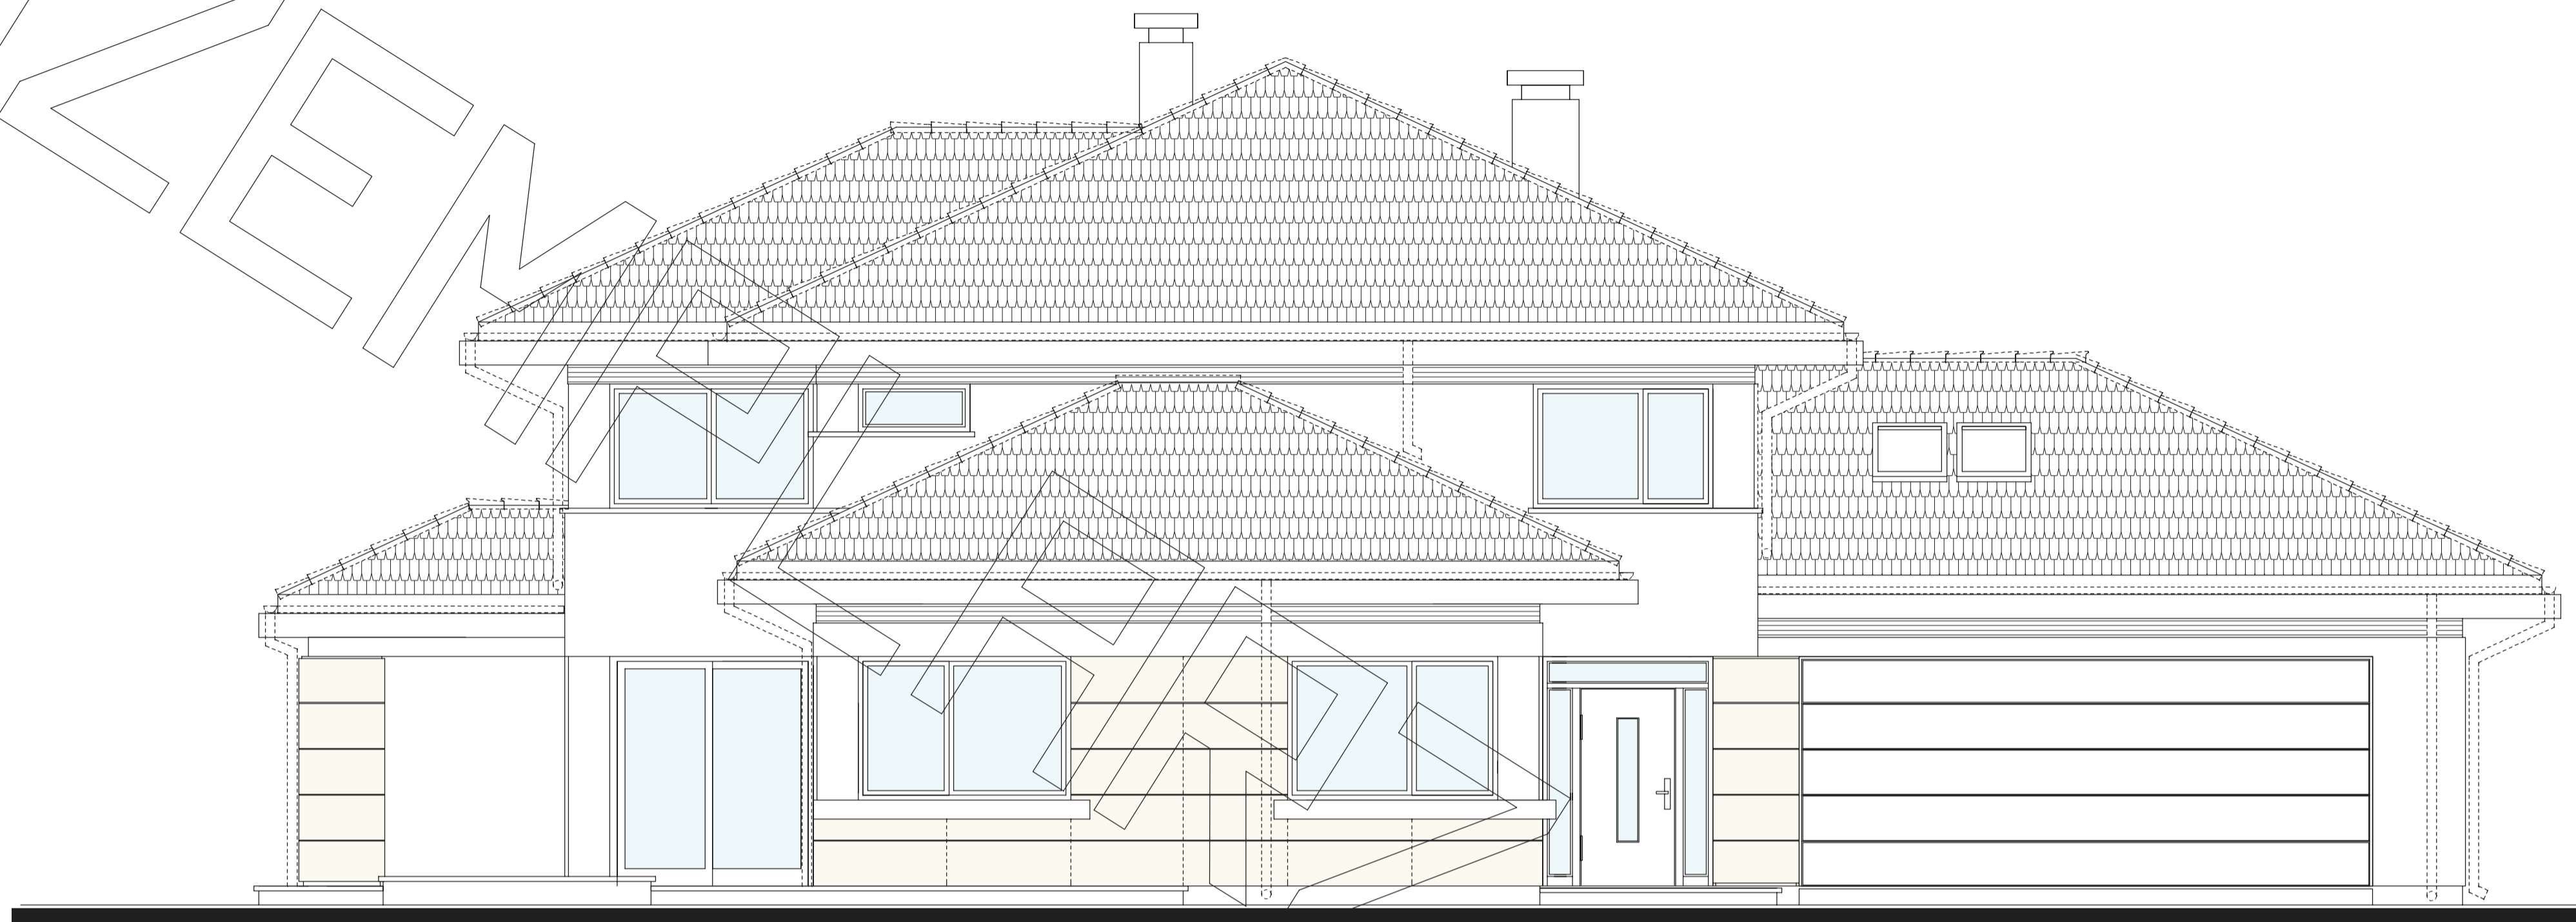


ELEWACJA FRONTOWA




ELEWACJA BOCZNA

PROJEKT

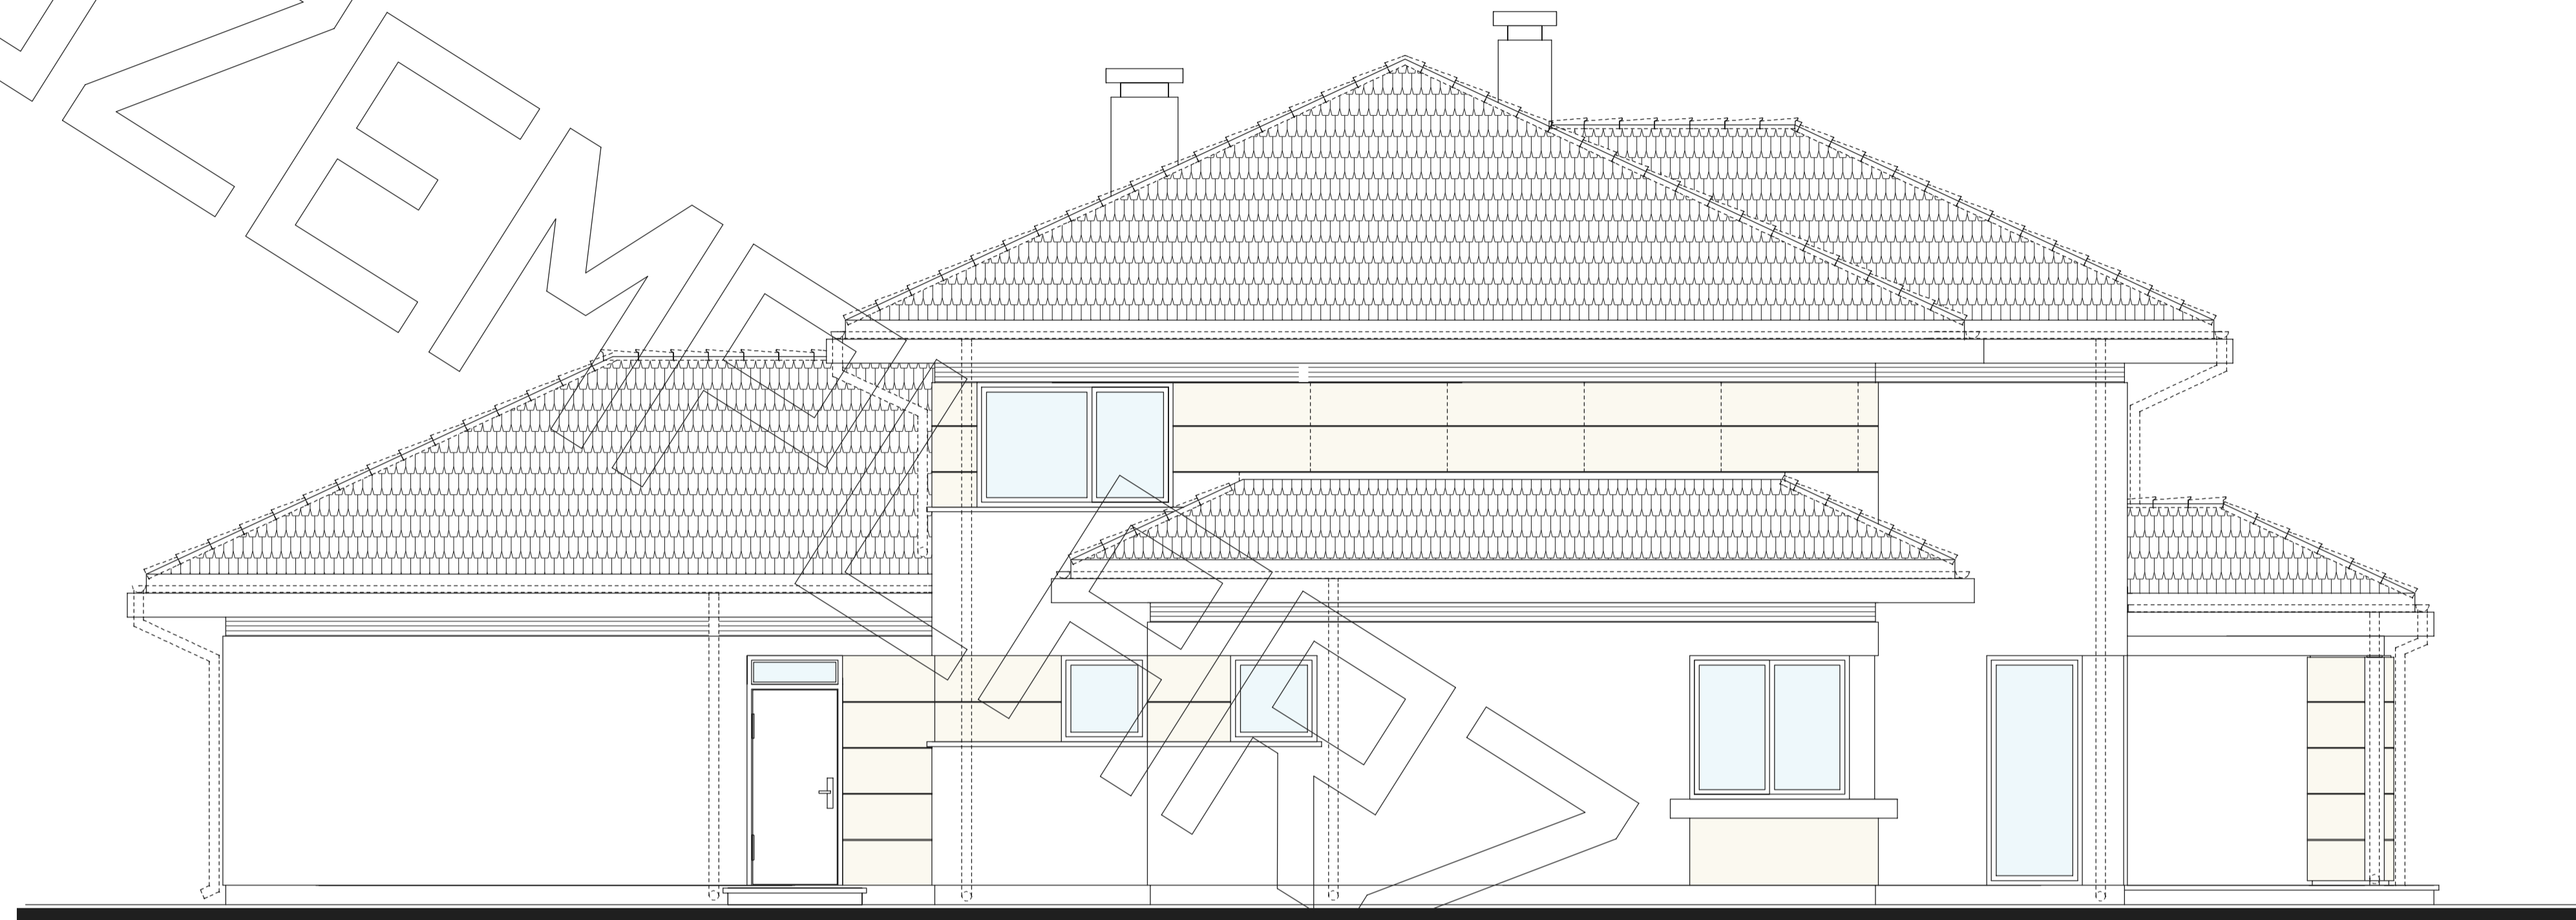

ELEWACJA TYLNA

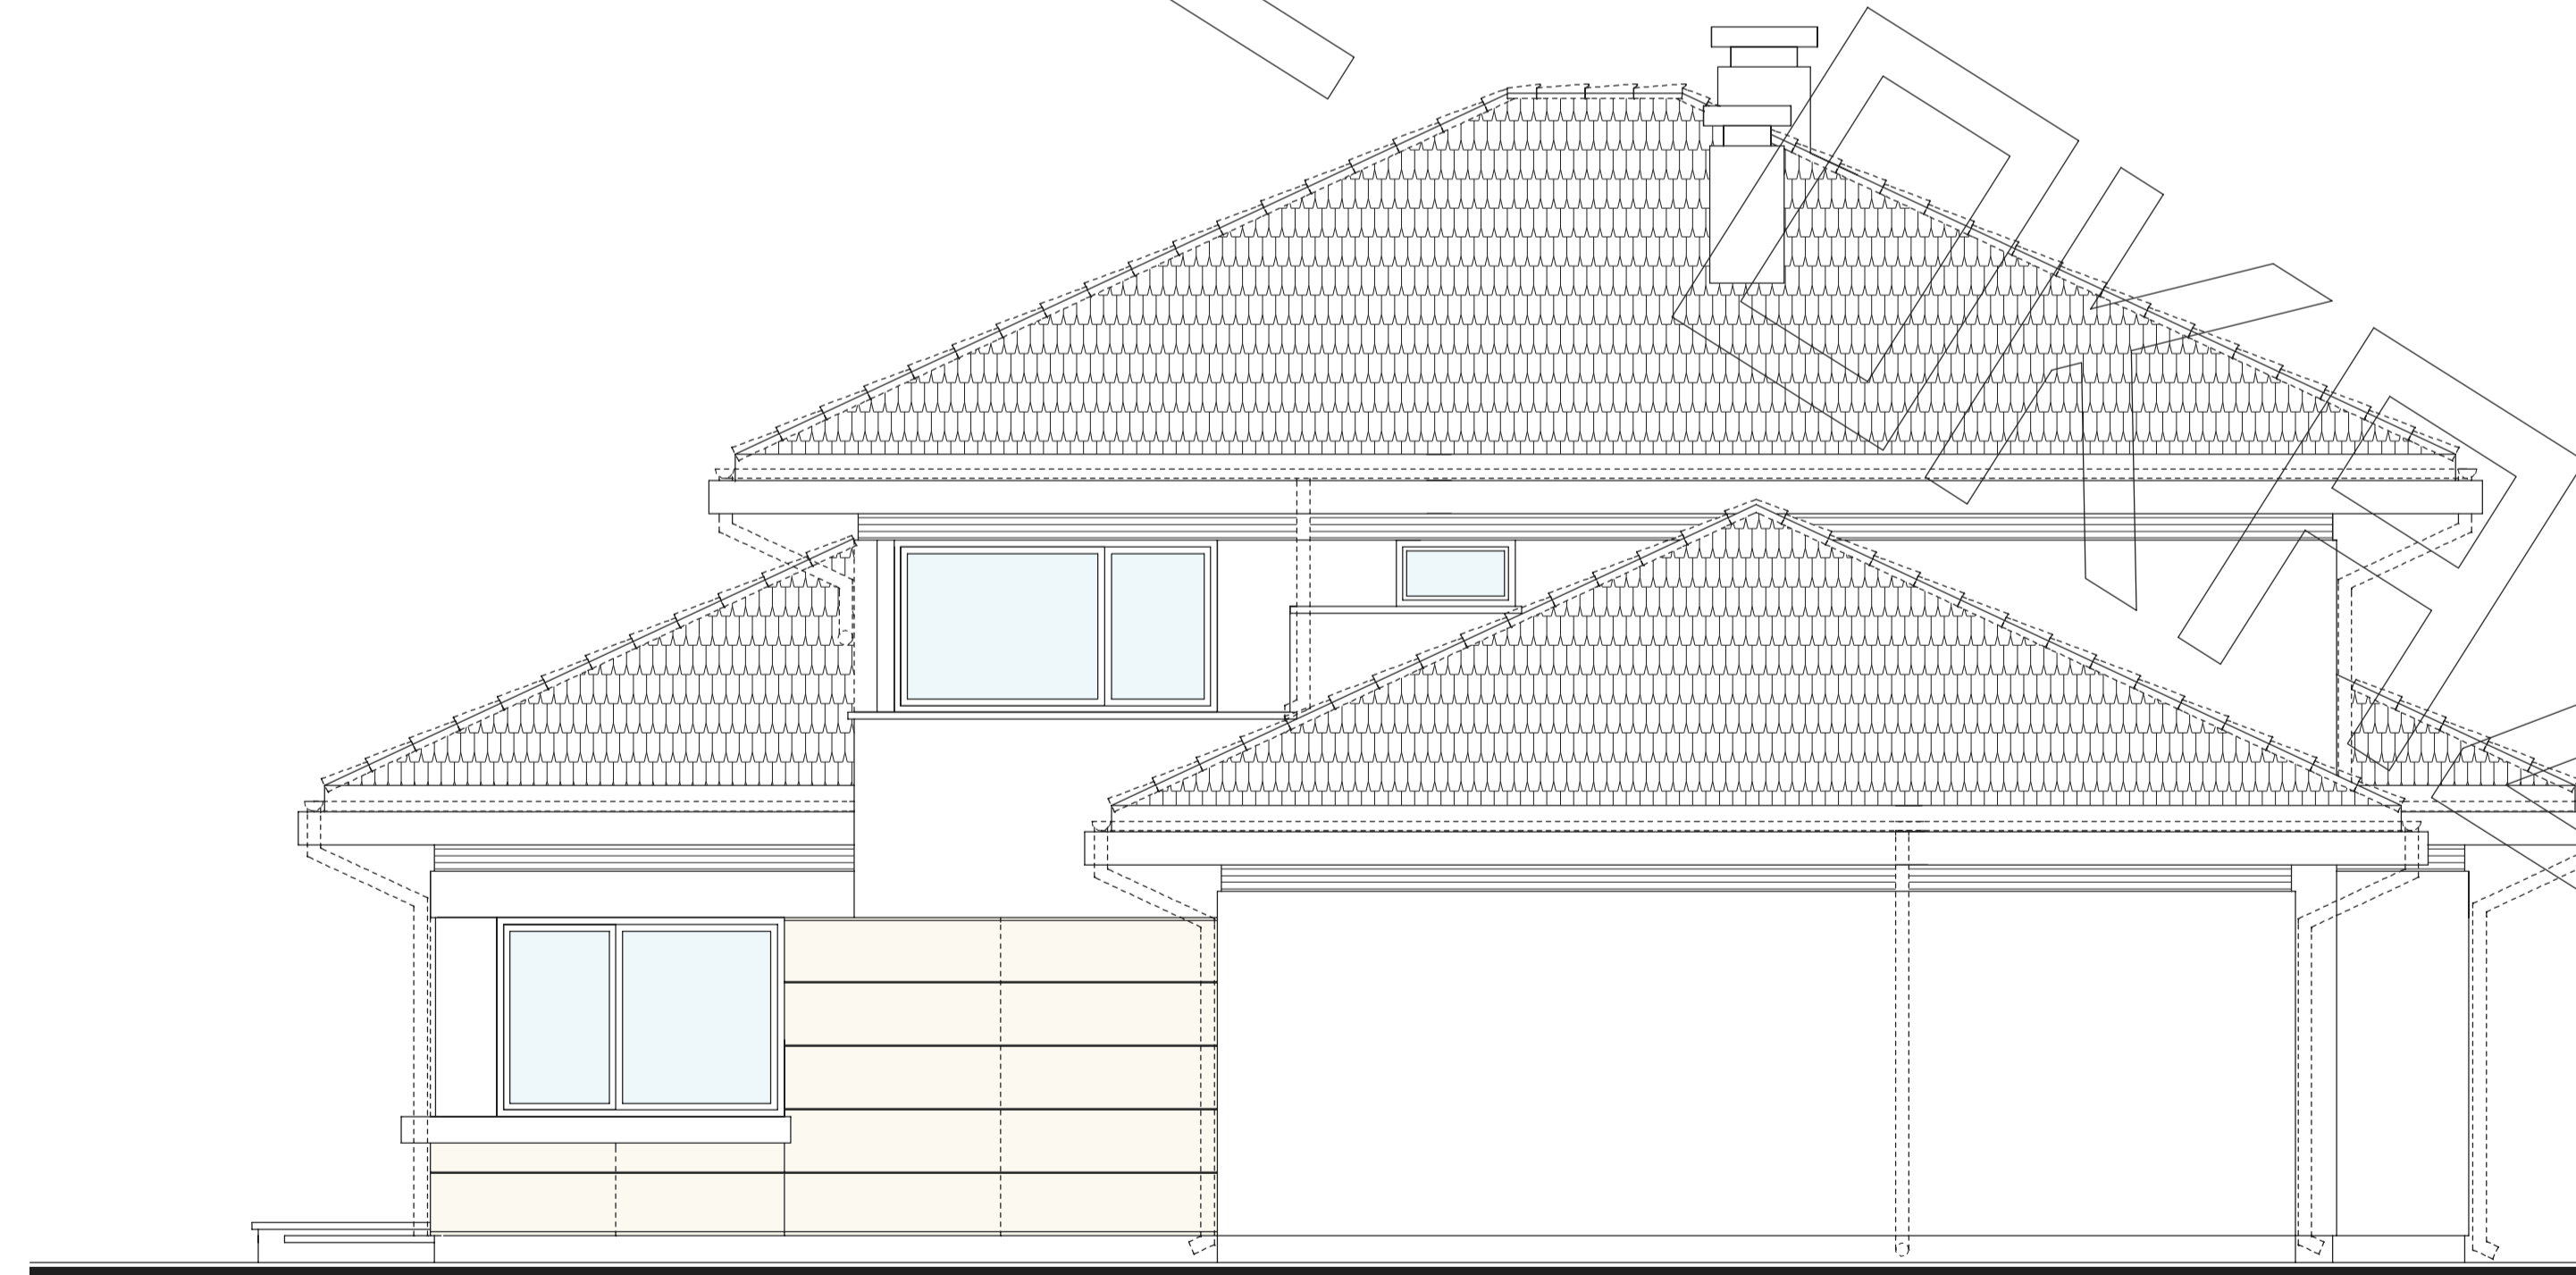

ELEWACJA BOCZNA