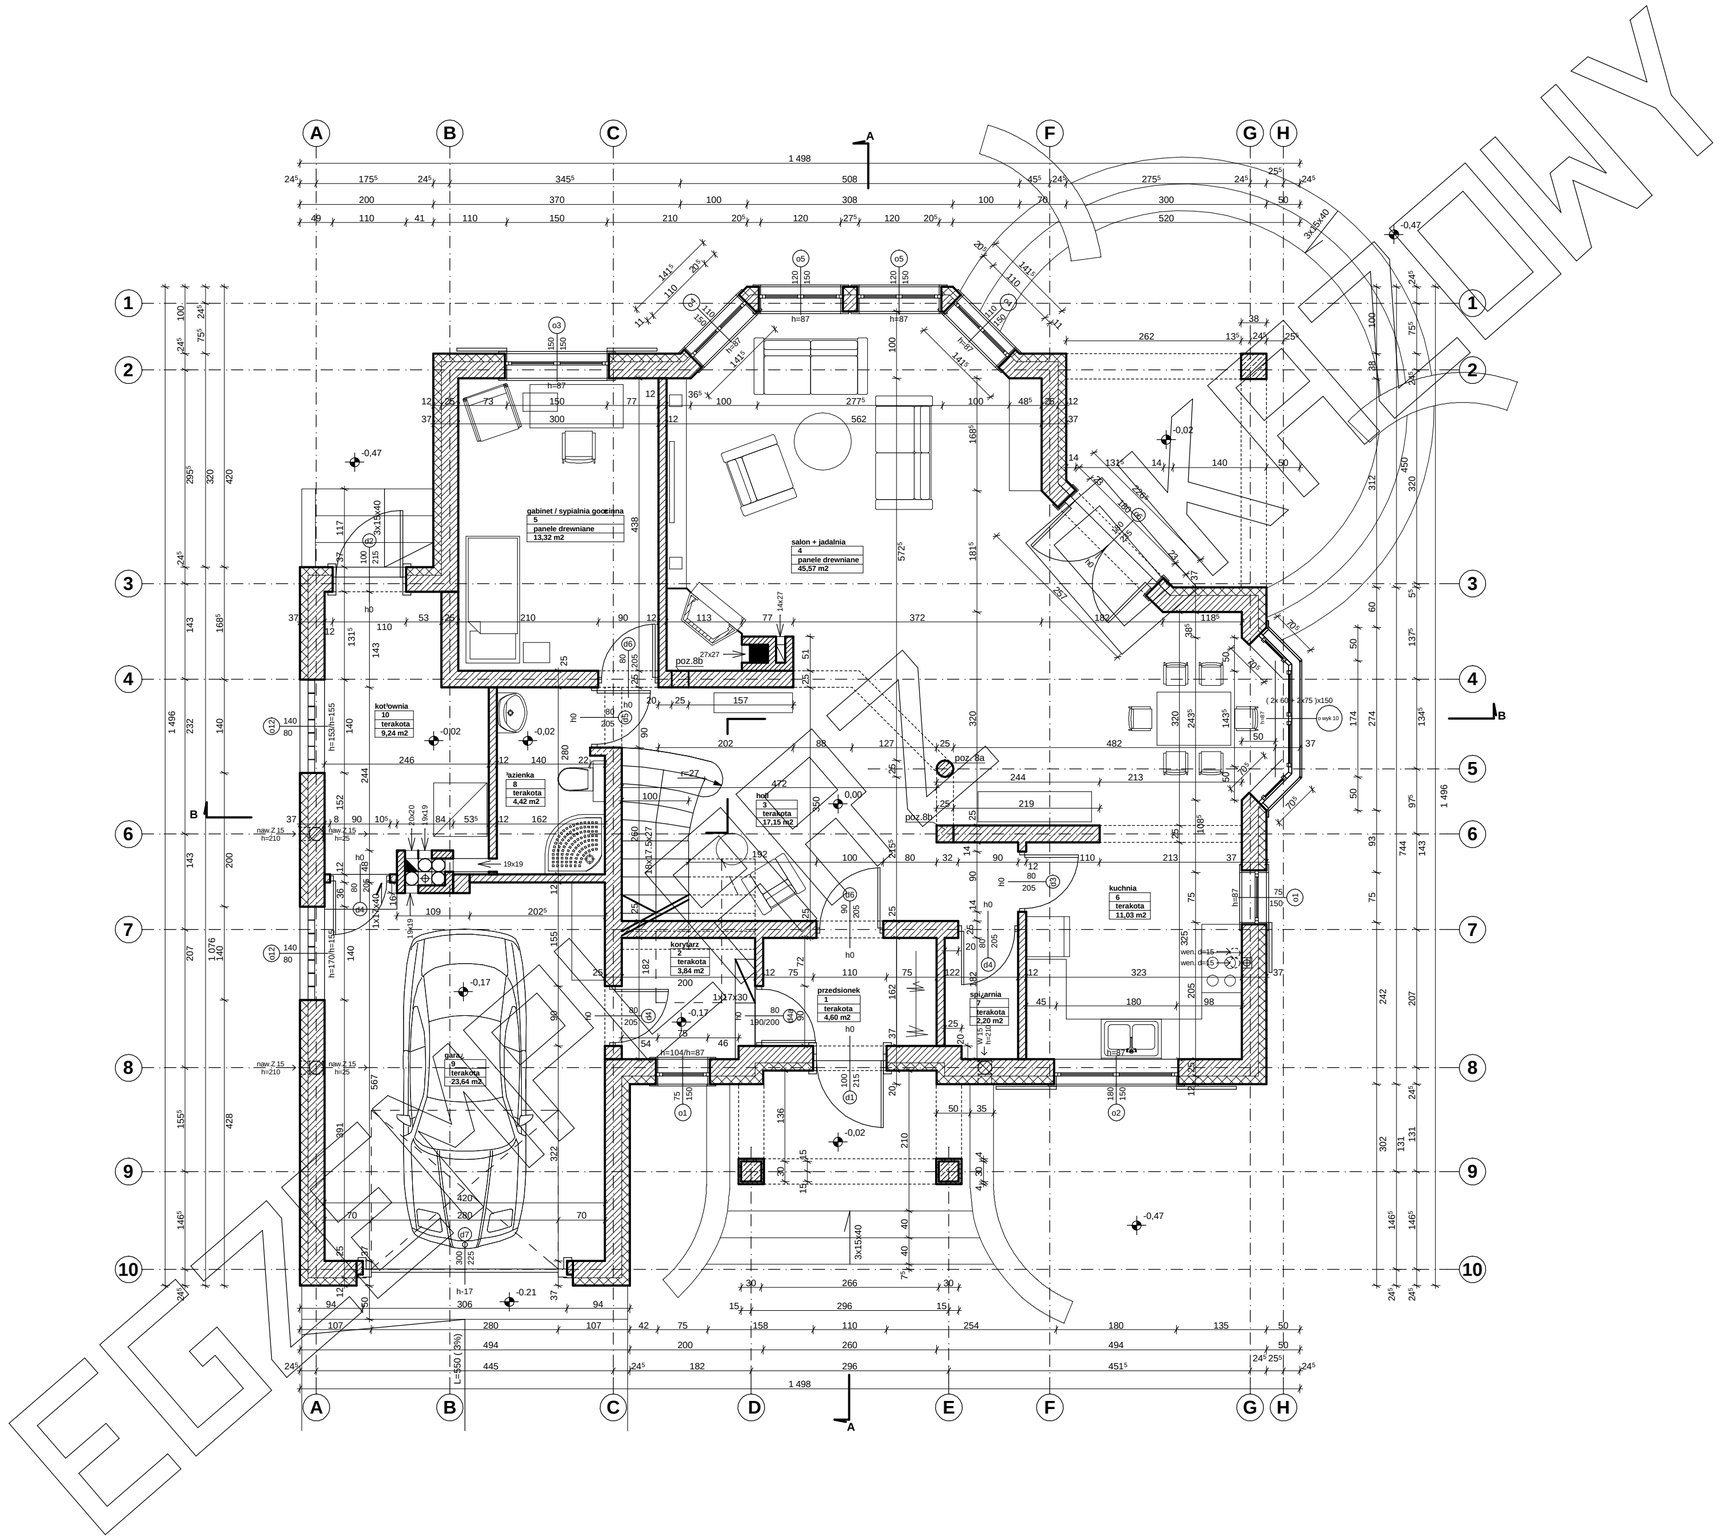

Przedstawiony rysunek jest chroniony prawem autorskim firmy MG PROJEKT
03-112 Warszawa ul.Uczniowska 14 tel.022-676-66-83 0-600-392-884

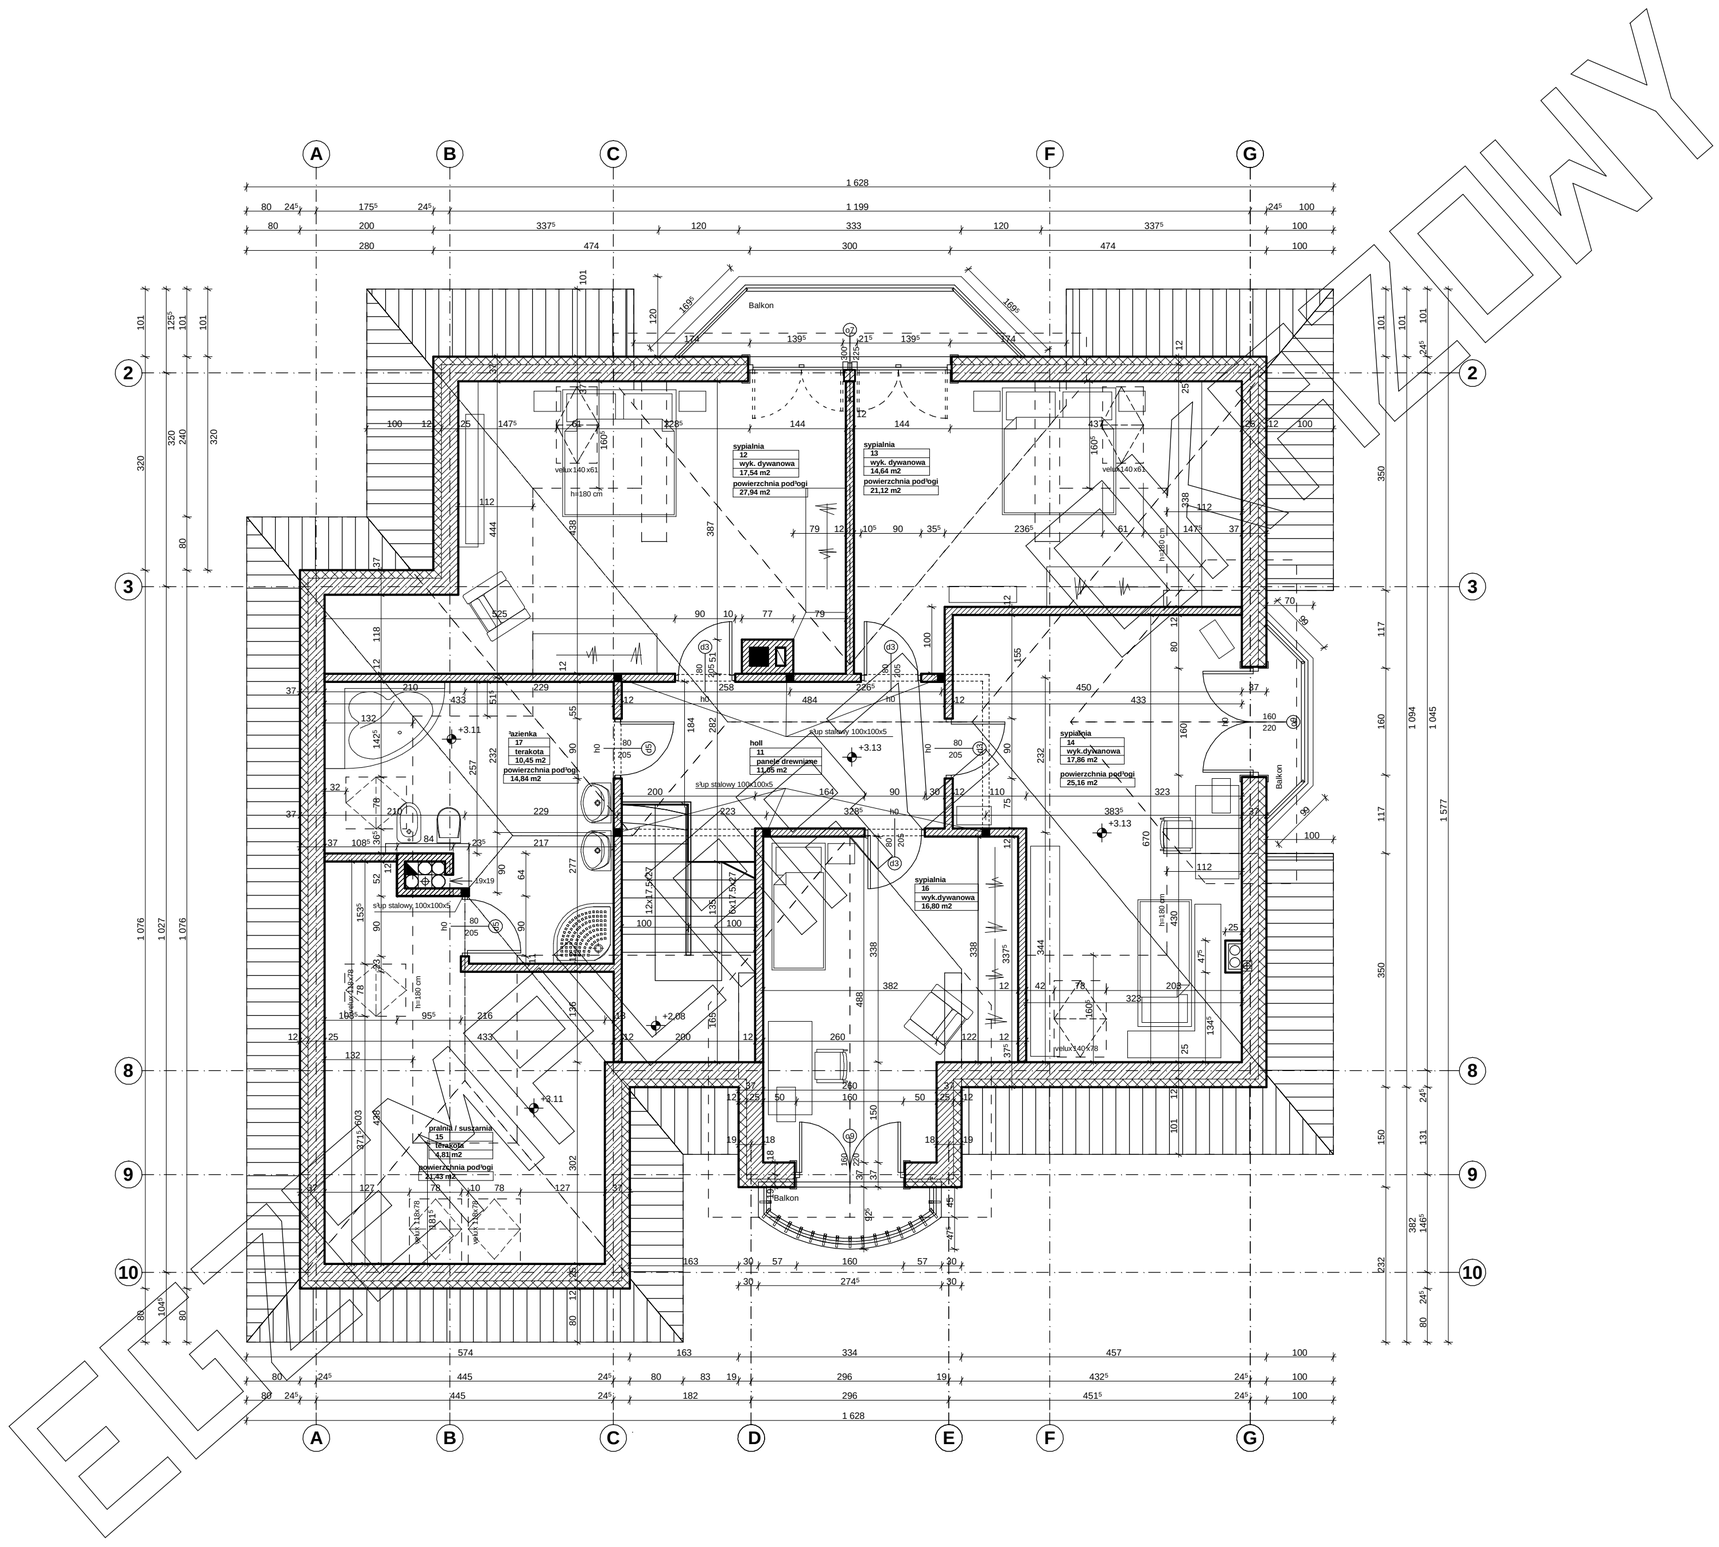

Przedstawiony rysunek jest chroniony prawem autorskim firmy MG PROJEKT
03-112 Warszawa ul.Uczniowska 14 tel.022-676-66-83 0-600-392-884

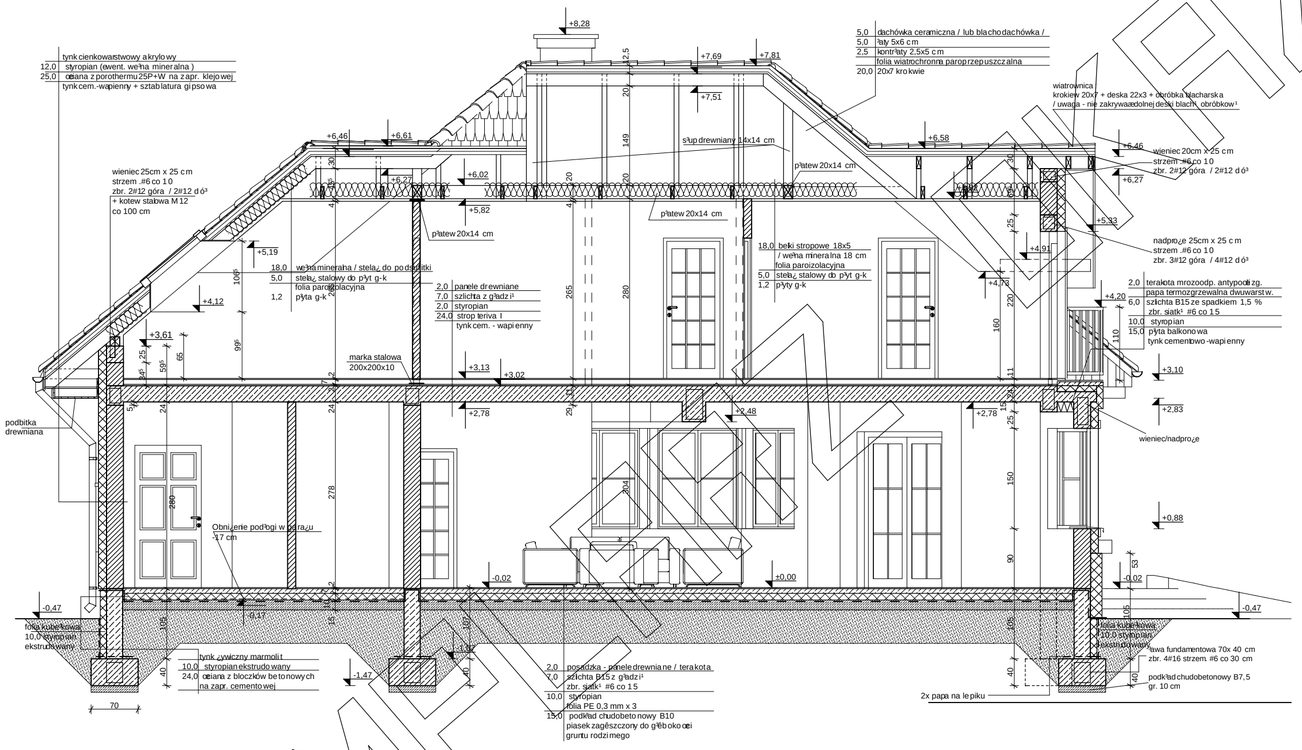

EGZEMPLARZ WZOROWY

Przedstawiony rysunek jest chroniony prawem autorskim firmy MG PROJEKT
03-112 Warszawa ul.Uczniowska 14 tel.022-676-66-83 0-600-392-884

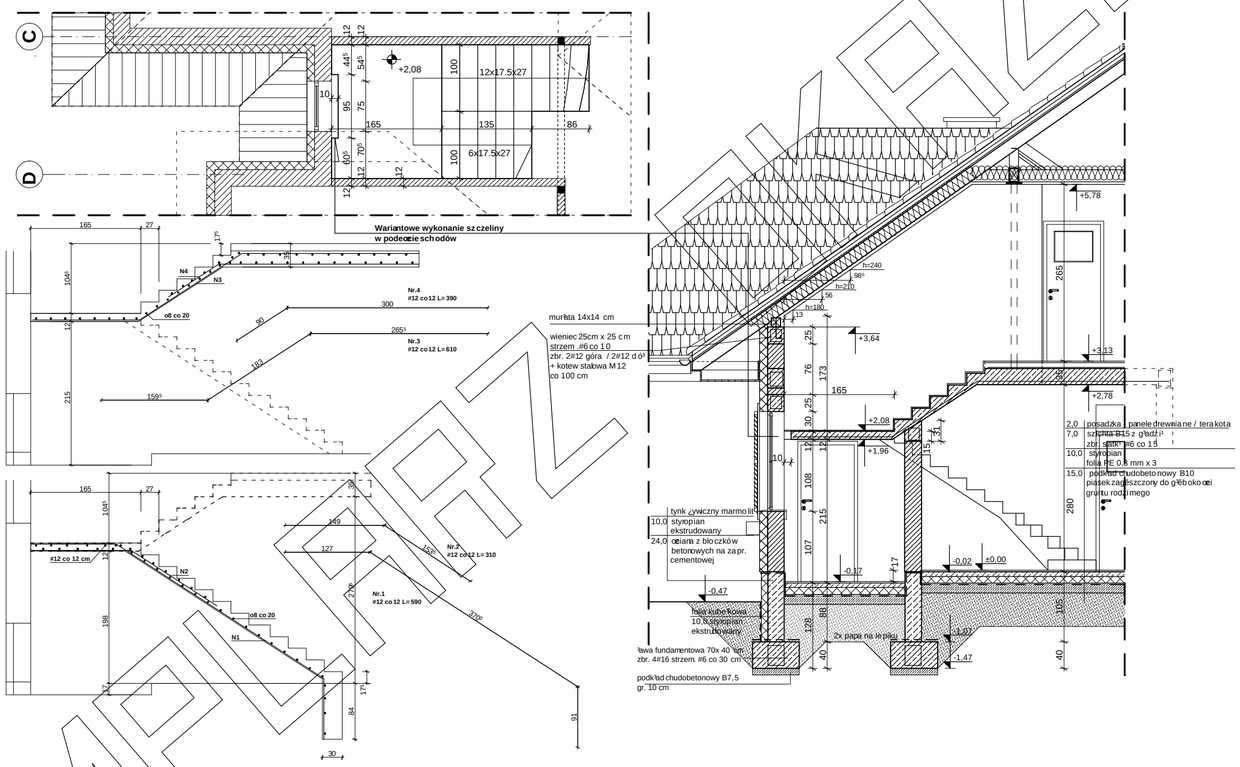

EGZEMPLARZ BAZOWY

Przedstawiony rysunek jest chroniony prawem autorskim firmy MG PROJEKT
03-112 Warszawa ul.Uczniowska 14 tel.022-676-66-83 0-600-392-884

Elewacja frontowa

Elewacja ogrodowa

WZÓR
WZÓR

Przedstawiony rysunek jest chroniony prawem autorskim firmy MG PROJEKT
03-112 Warszawa ul.Uczniowska 14 tel.022-676-66-83 0-600-392-884

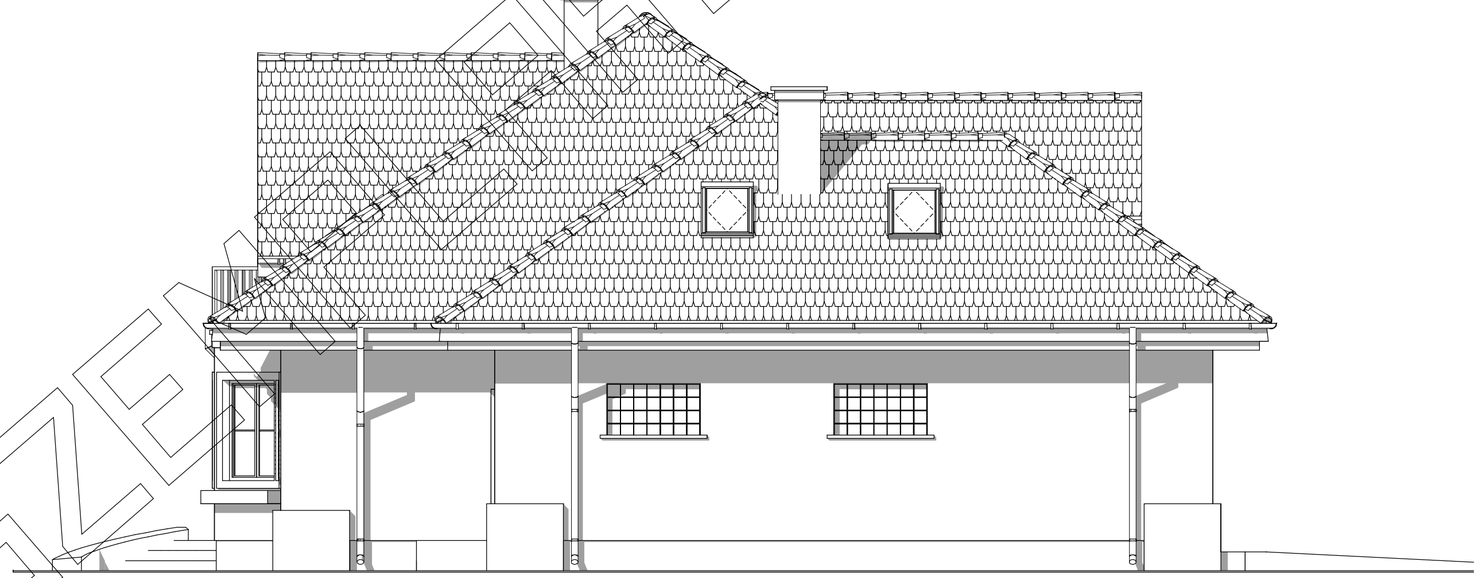

EGZEMPLARZ NIEWŁAŚCIWY

Przedstawiony rysunek jest chroniony prawem autorskim firmy MG PROJEKT
03-112 Warszawa ul.Uczniowska 14 tel.022-676-66-83 0-600-392-884