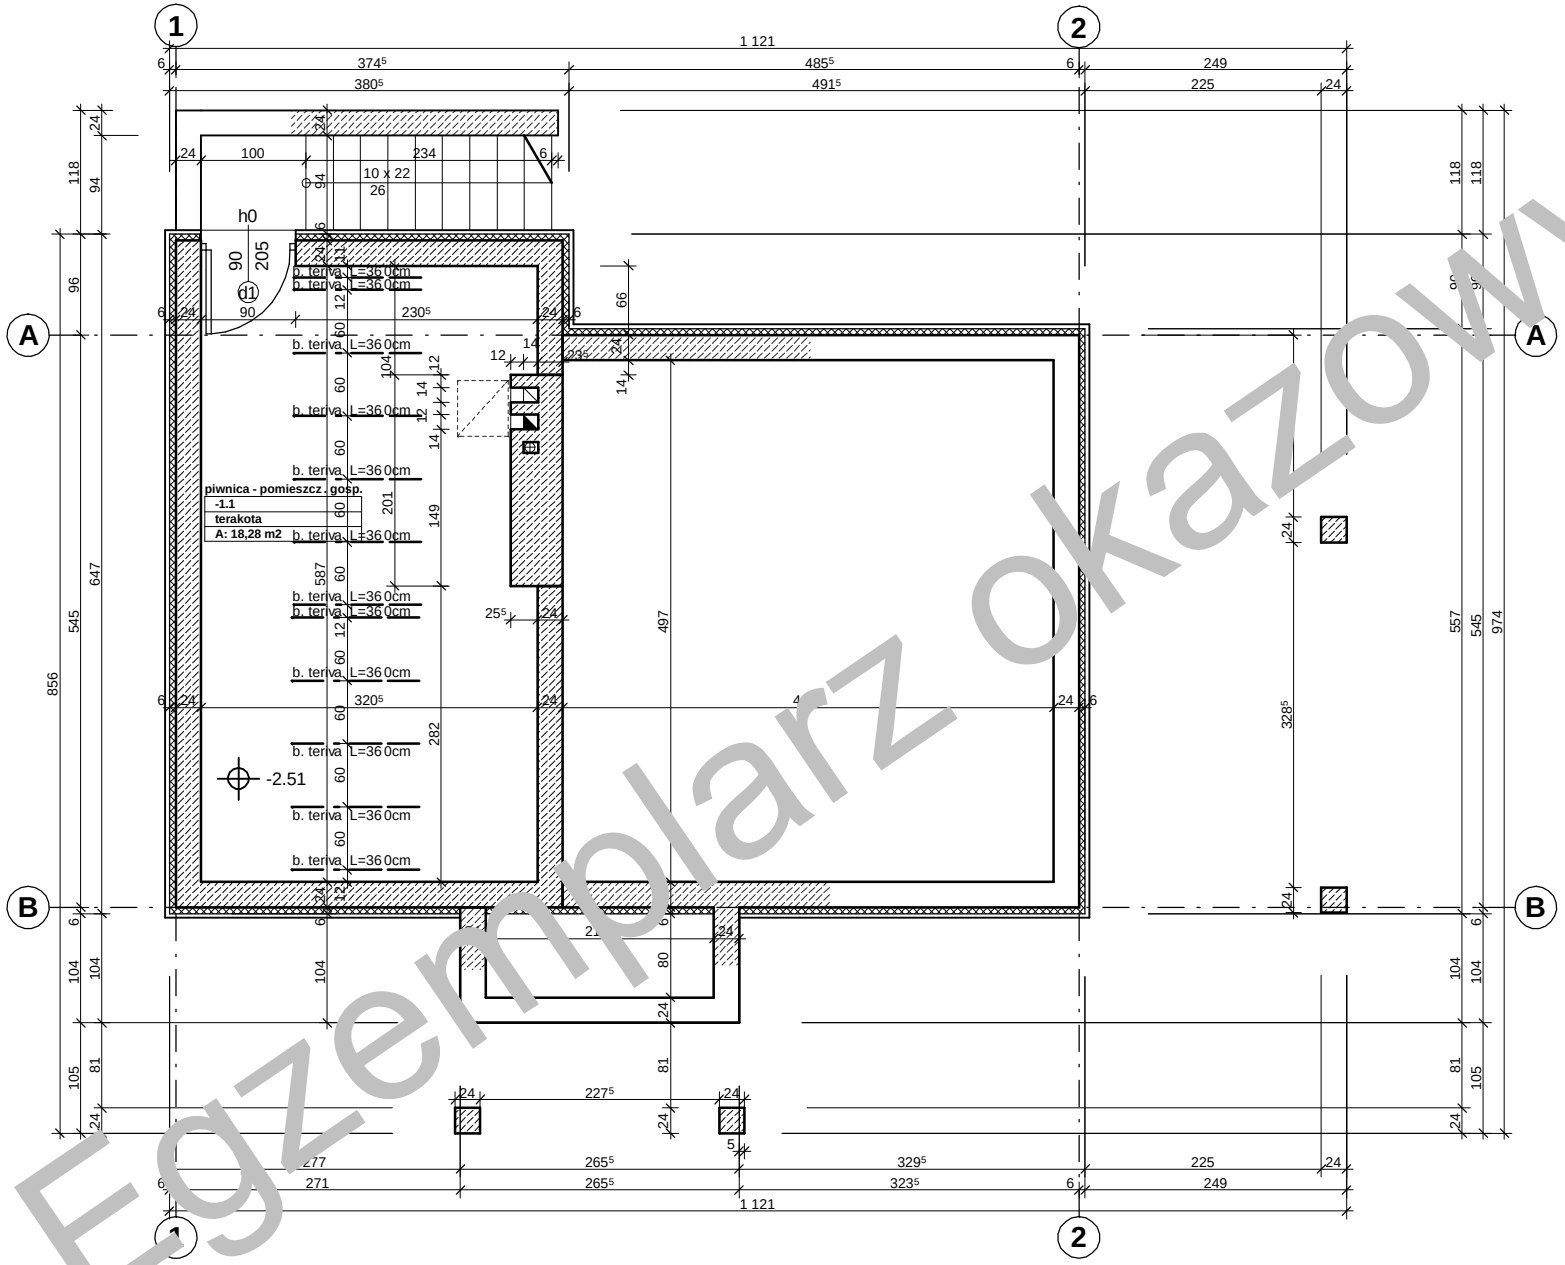

Egzemplarz okazowy

Przedstawiony rysunek jest chroniony prawem autorskim firmy MG PROJEKT
03-112 Warszawa ul.Uczniowska 14 tel.022-676-66-83 0-600-392-884

Rzut piwnicy

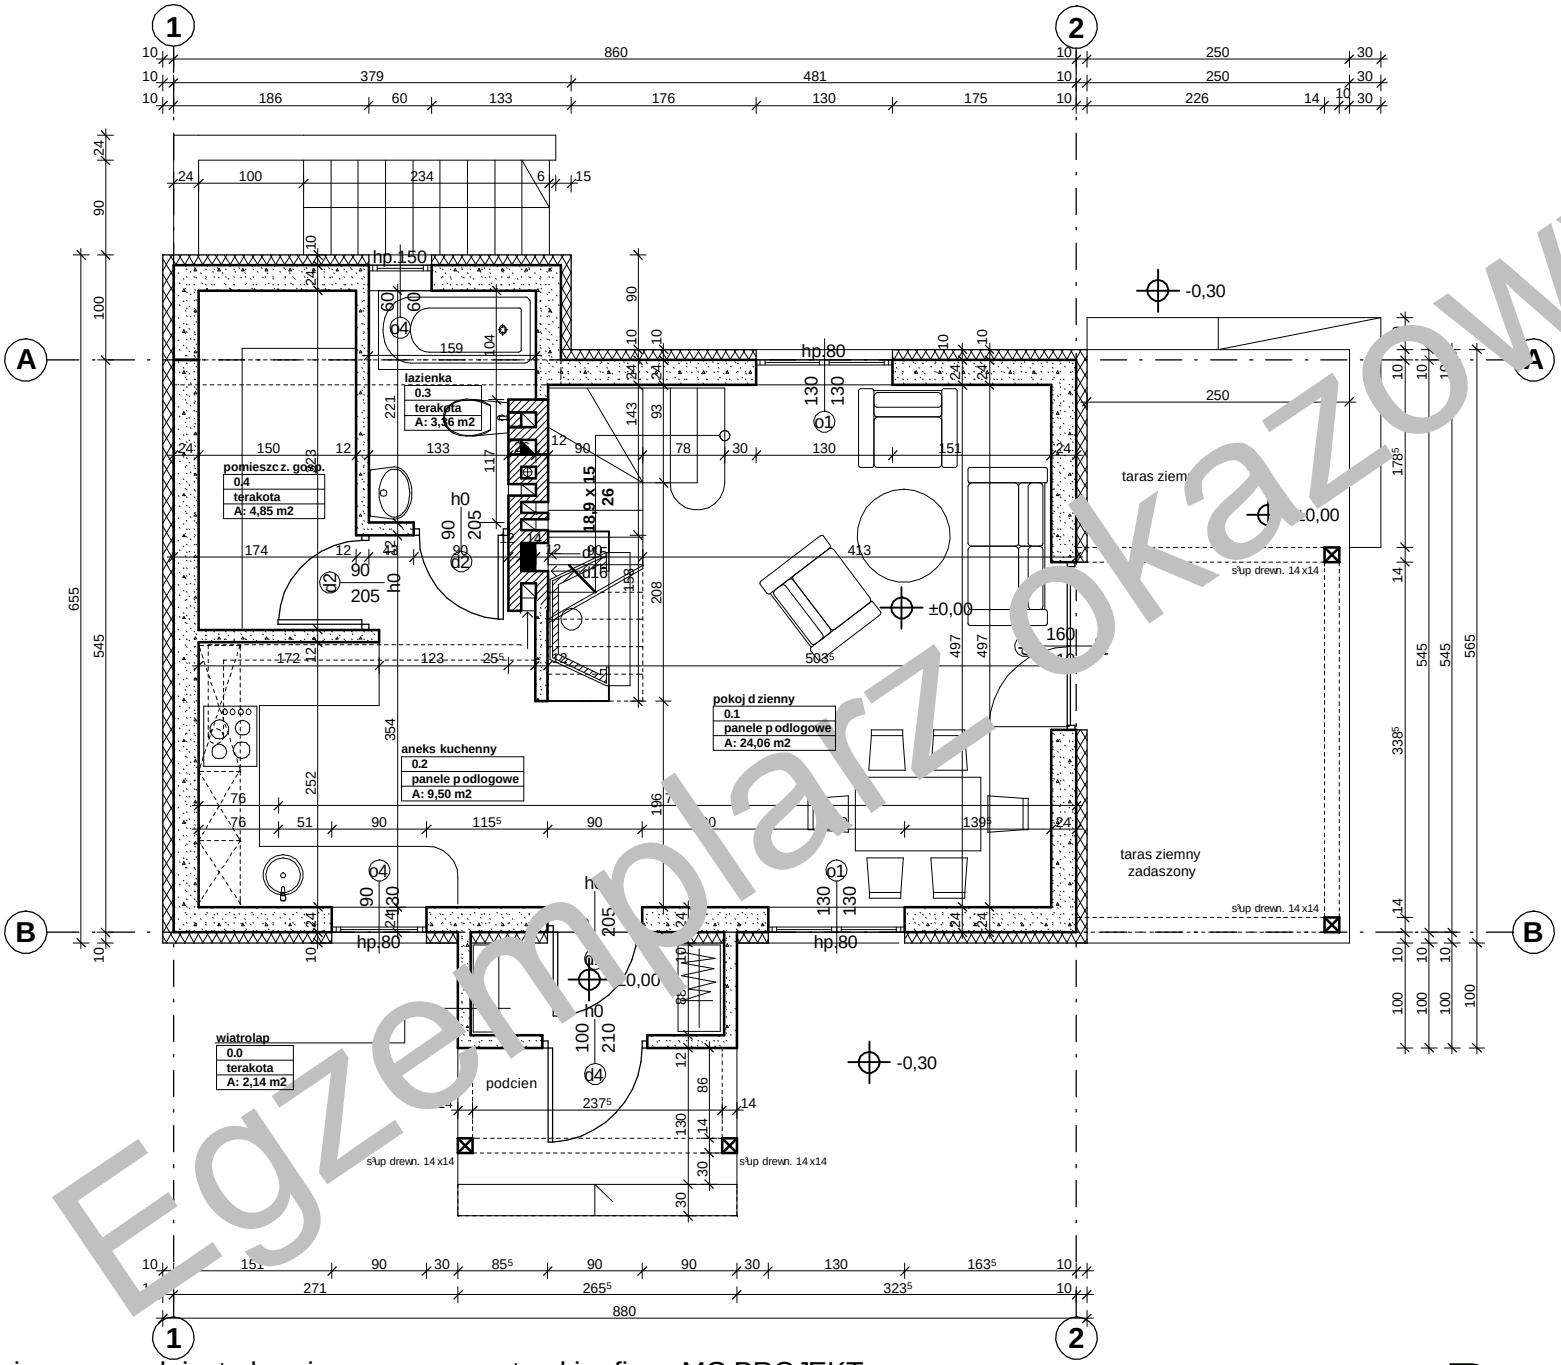

Egzemplarz okazowy

Przedstawiony rysunek jest chroniony prawem autorskim firmy MG PROJEKT
03-112 Warszawa ul.Uczniowska 14 tel.022-676-66-83 0-600-392-884

Rzut parteru

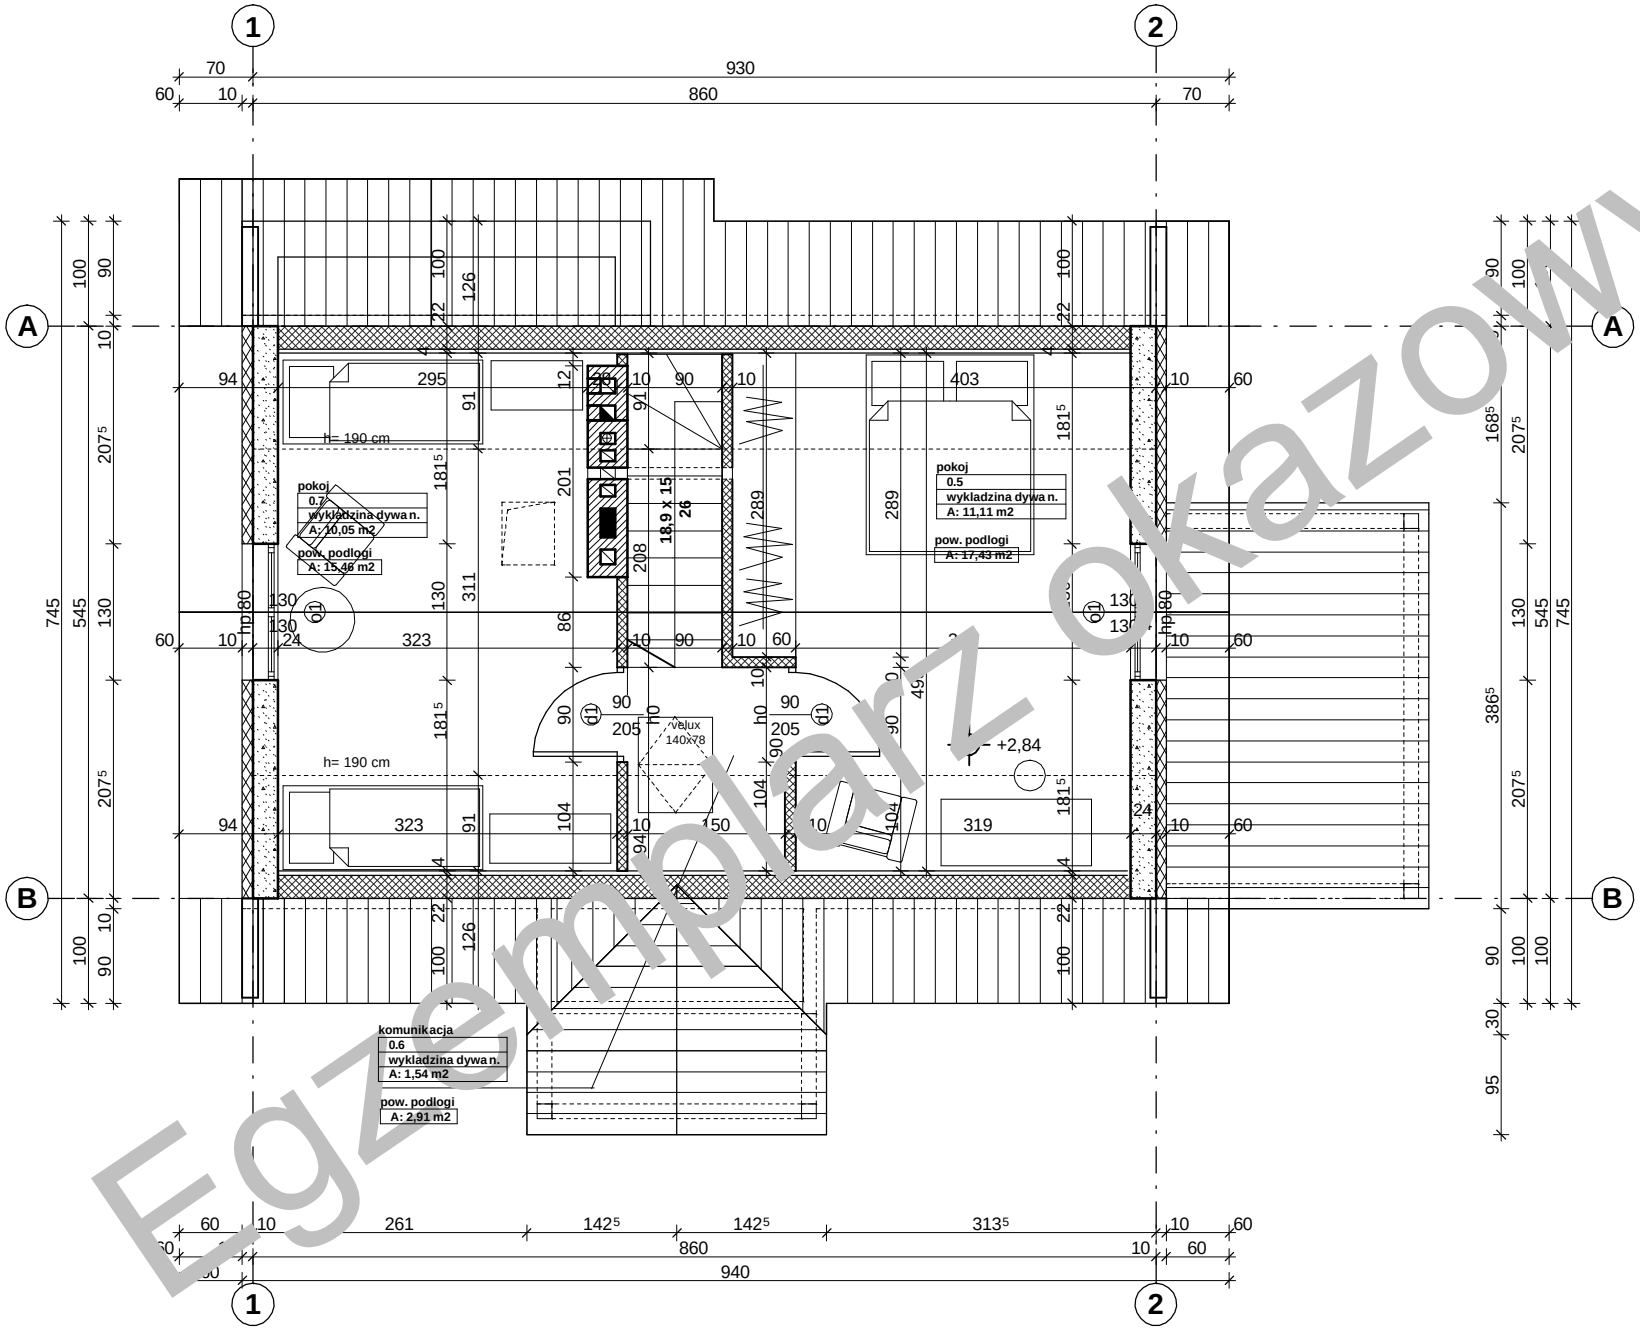

Egzemplarz okazowy

Przedstawiony rysunek jest chroniony prawem autorskim firmy MG PROJEKT
03-112 Warszawa ul.Uczniowska 14 tel.022-676-66-83 0-600-392-884

Rzut poddasza

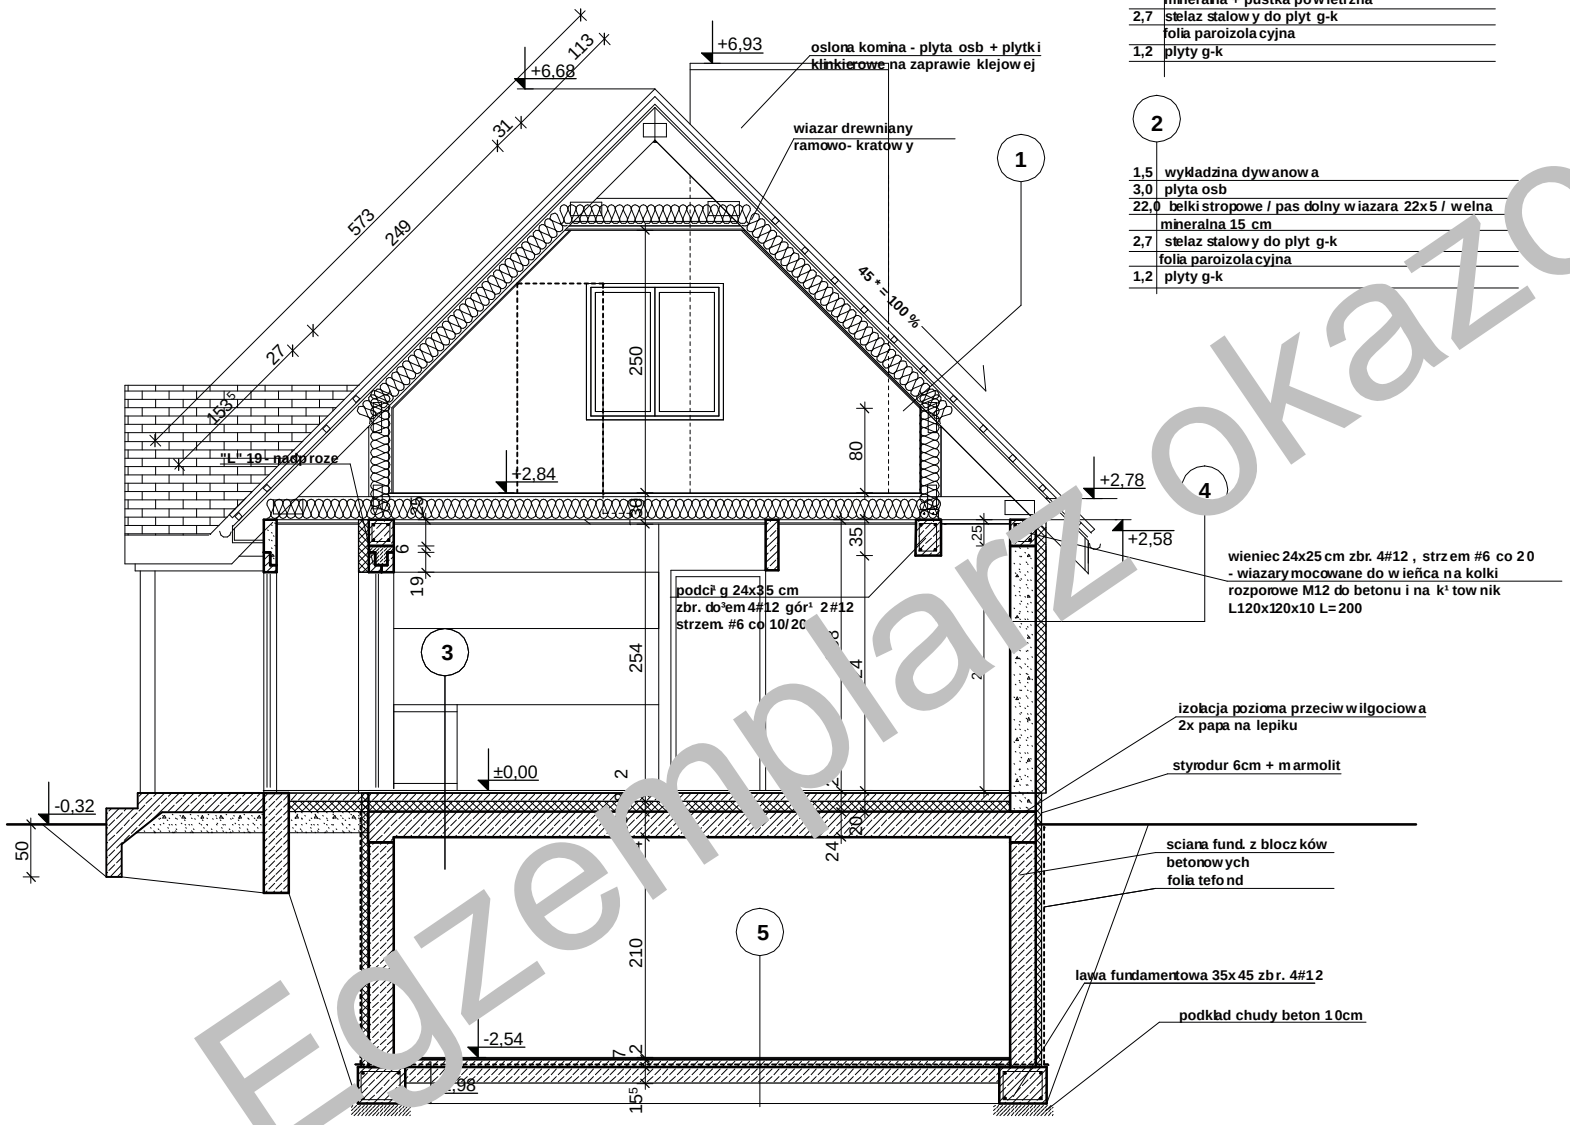

1

5,0	blacha dachowkowa powlekana
5,0	laty 5x5 co "fale"
2,5	kontrlaty 2,5x5
	folia wiatrowa
22,0	pas gomy wiazara 22x5 cm / 18 cm wełna
	mineralna + pustka powietrzna
2,7	stelaz stalowy do plyt g-k
	folia paroizolacyjna
1,2	plyty g-k

2

1,5	wykladzina dywanowa
3,0	plyta osb
22,0	belki stropowe / pas dolny wiazara 22x5 / wełna
	mineralna 15 cm
2,7	stelaz stalowy do plyt g-k
	folia paroizolacyjna
1,2	plyty g-k

3

2,0	panele podlogowe (z podkladem samopoz.)
8,0	plyta betonowa z gladzi¹ zbr. siatka #6 co 15
10,0	styropian FS 15
24,0	strop teriva I

4

	tynk cem.-wap.
24,0	sciana z pustakow gazobetonowych gr. 24 cm
	(beton komórk. 400)
10,0	styropian FS 15
	tynk cienkowarstwowy akrylowy

5

2,0	posadzka - terakota
7,0	szlichta B15 zbr. siatka #6 co 20
	folia PE 0,3mm x3
15,0	podk³ad chudobetonowy
	piasek zagêszczony

Egzemplarz okazowy

Przedstawiony rysunek jest chroniony prawem autorskim firmy MG PROJEKT
03-112 Warszawa ul.Uczniowska 14 tel.022-676-66-83 0-600-392-884

Przekroj

Egzemplarz okazowy

Przedstawiony rysunek jest chroniony prawem autorskim firmy MG PROJEKT
03-112 Warszawa ul.Uczniowska 14 tel.022-676-66-83 0-600-392-884

Elewacje