



RZUT PARTERU

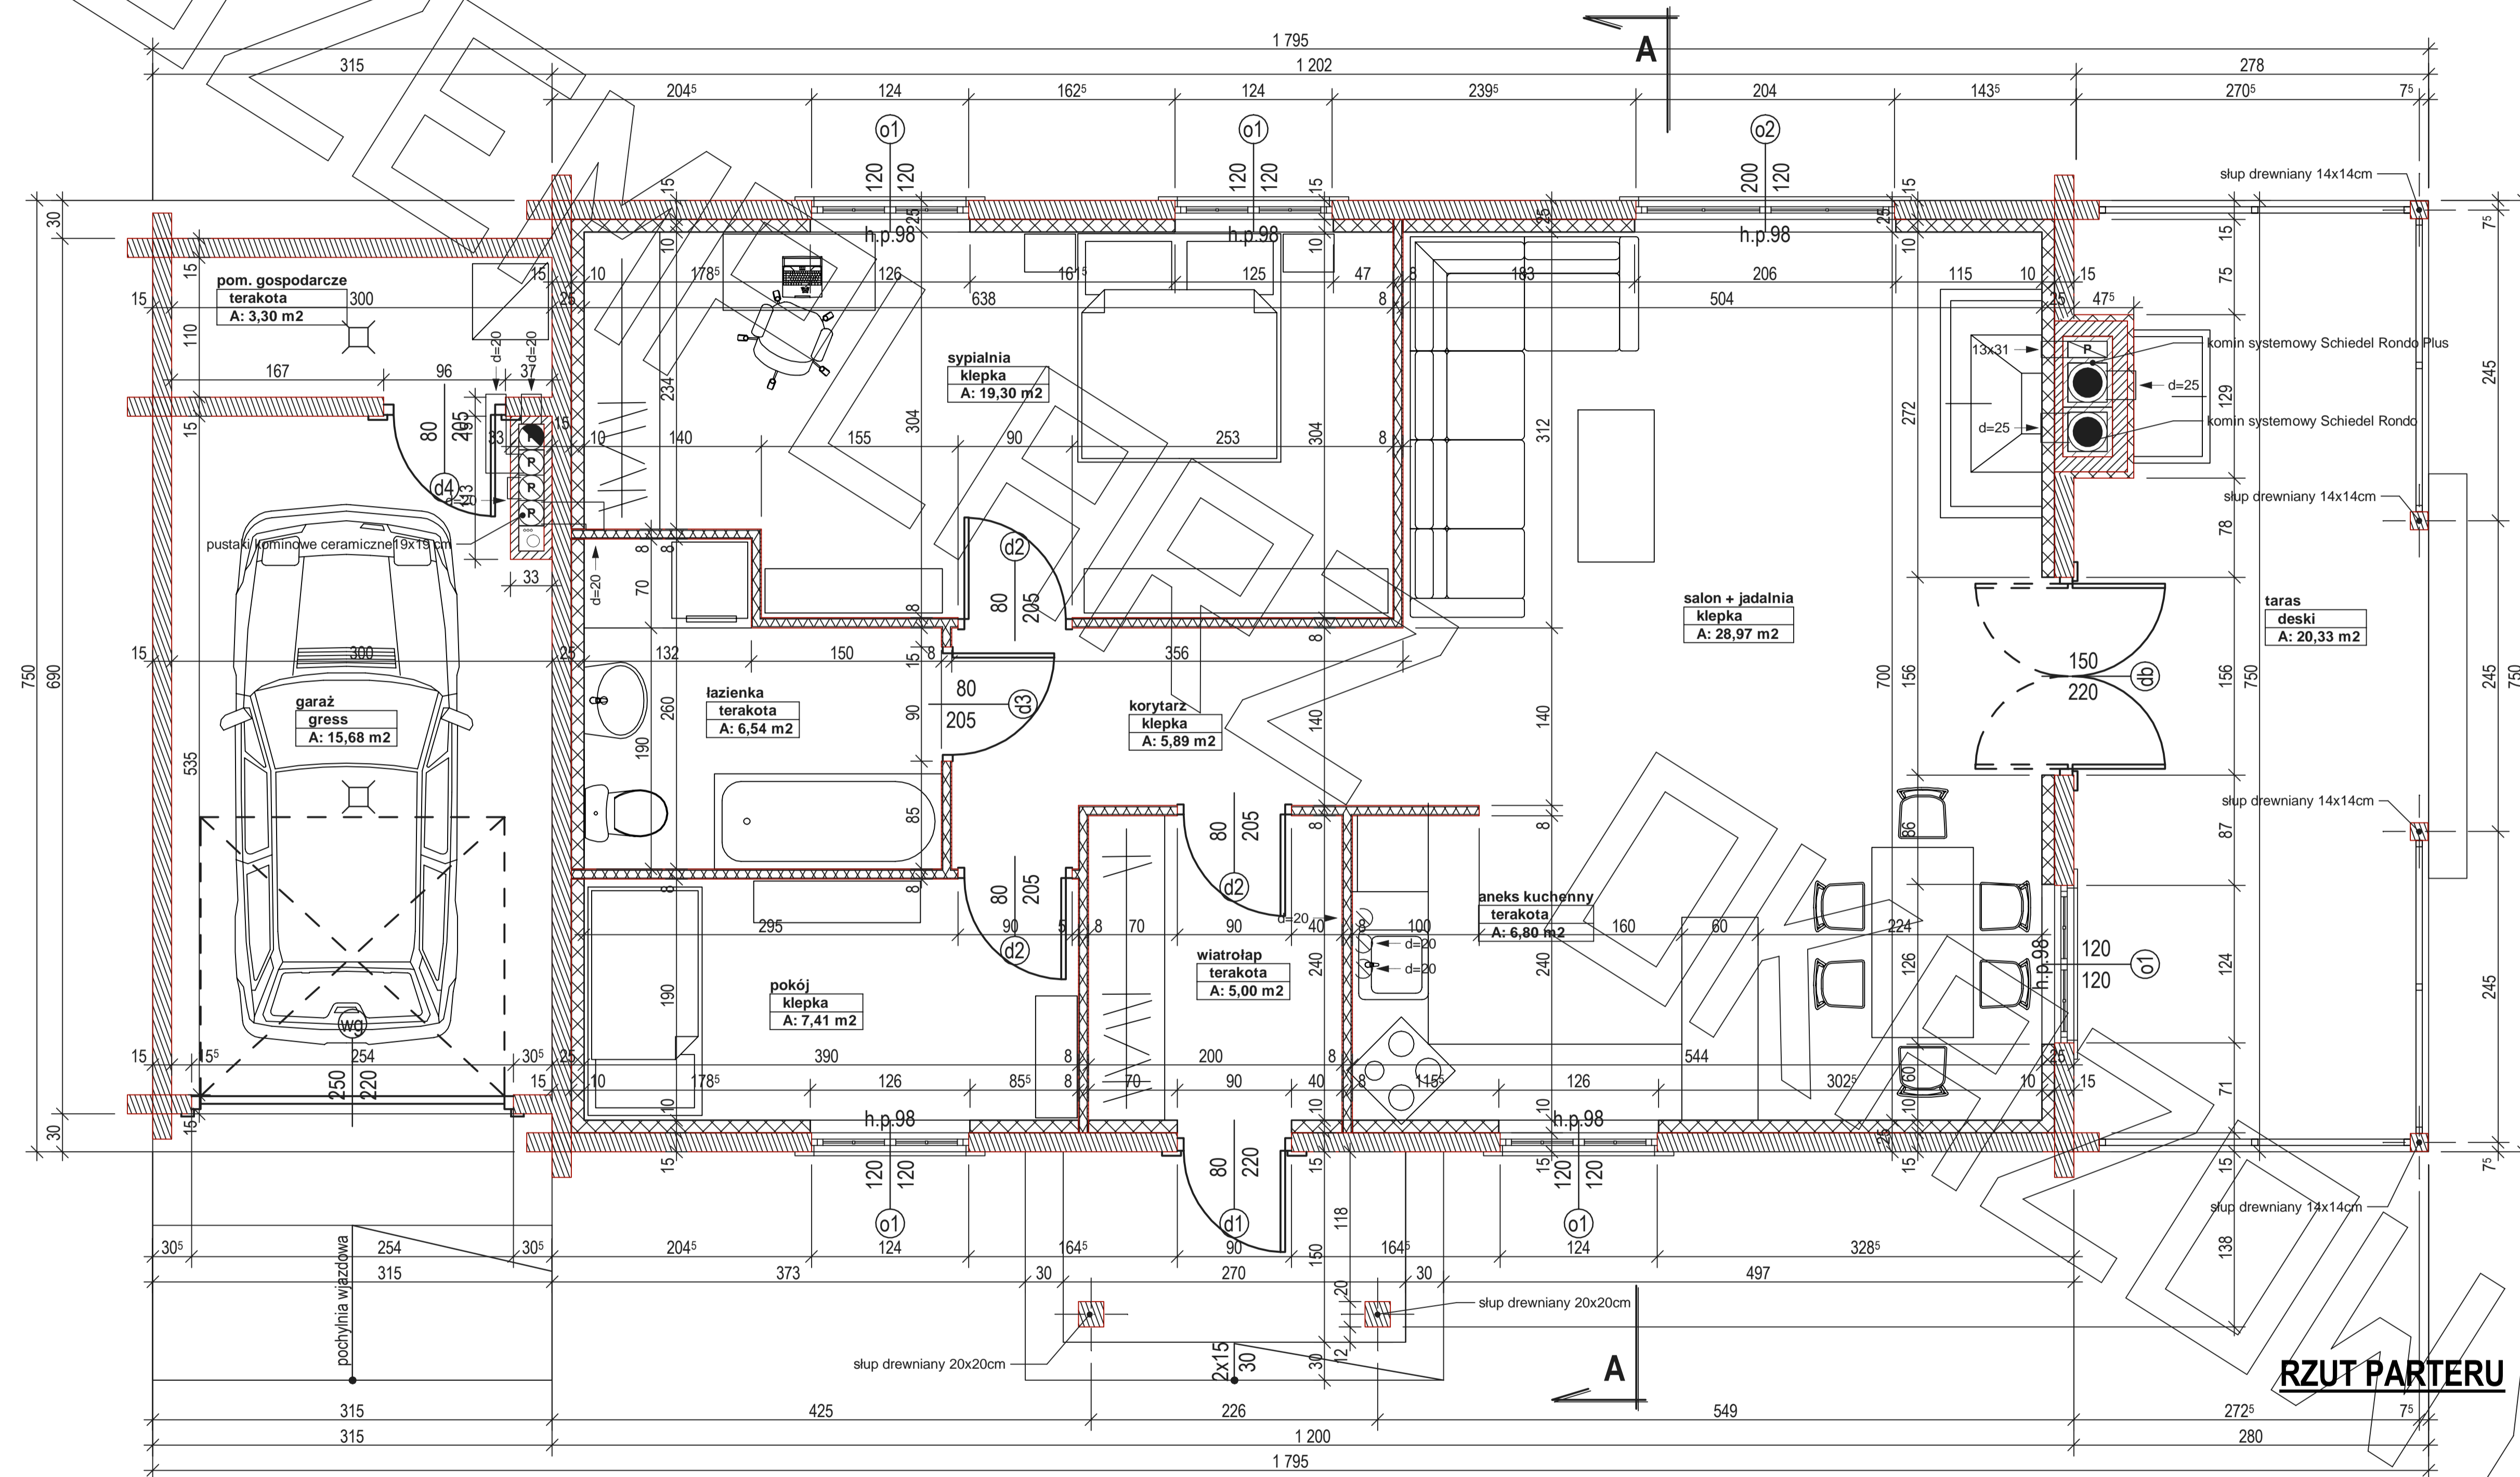

PRZEKRÓJ

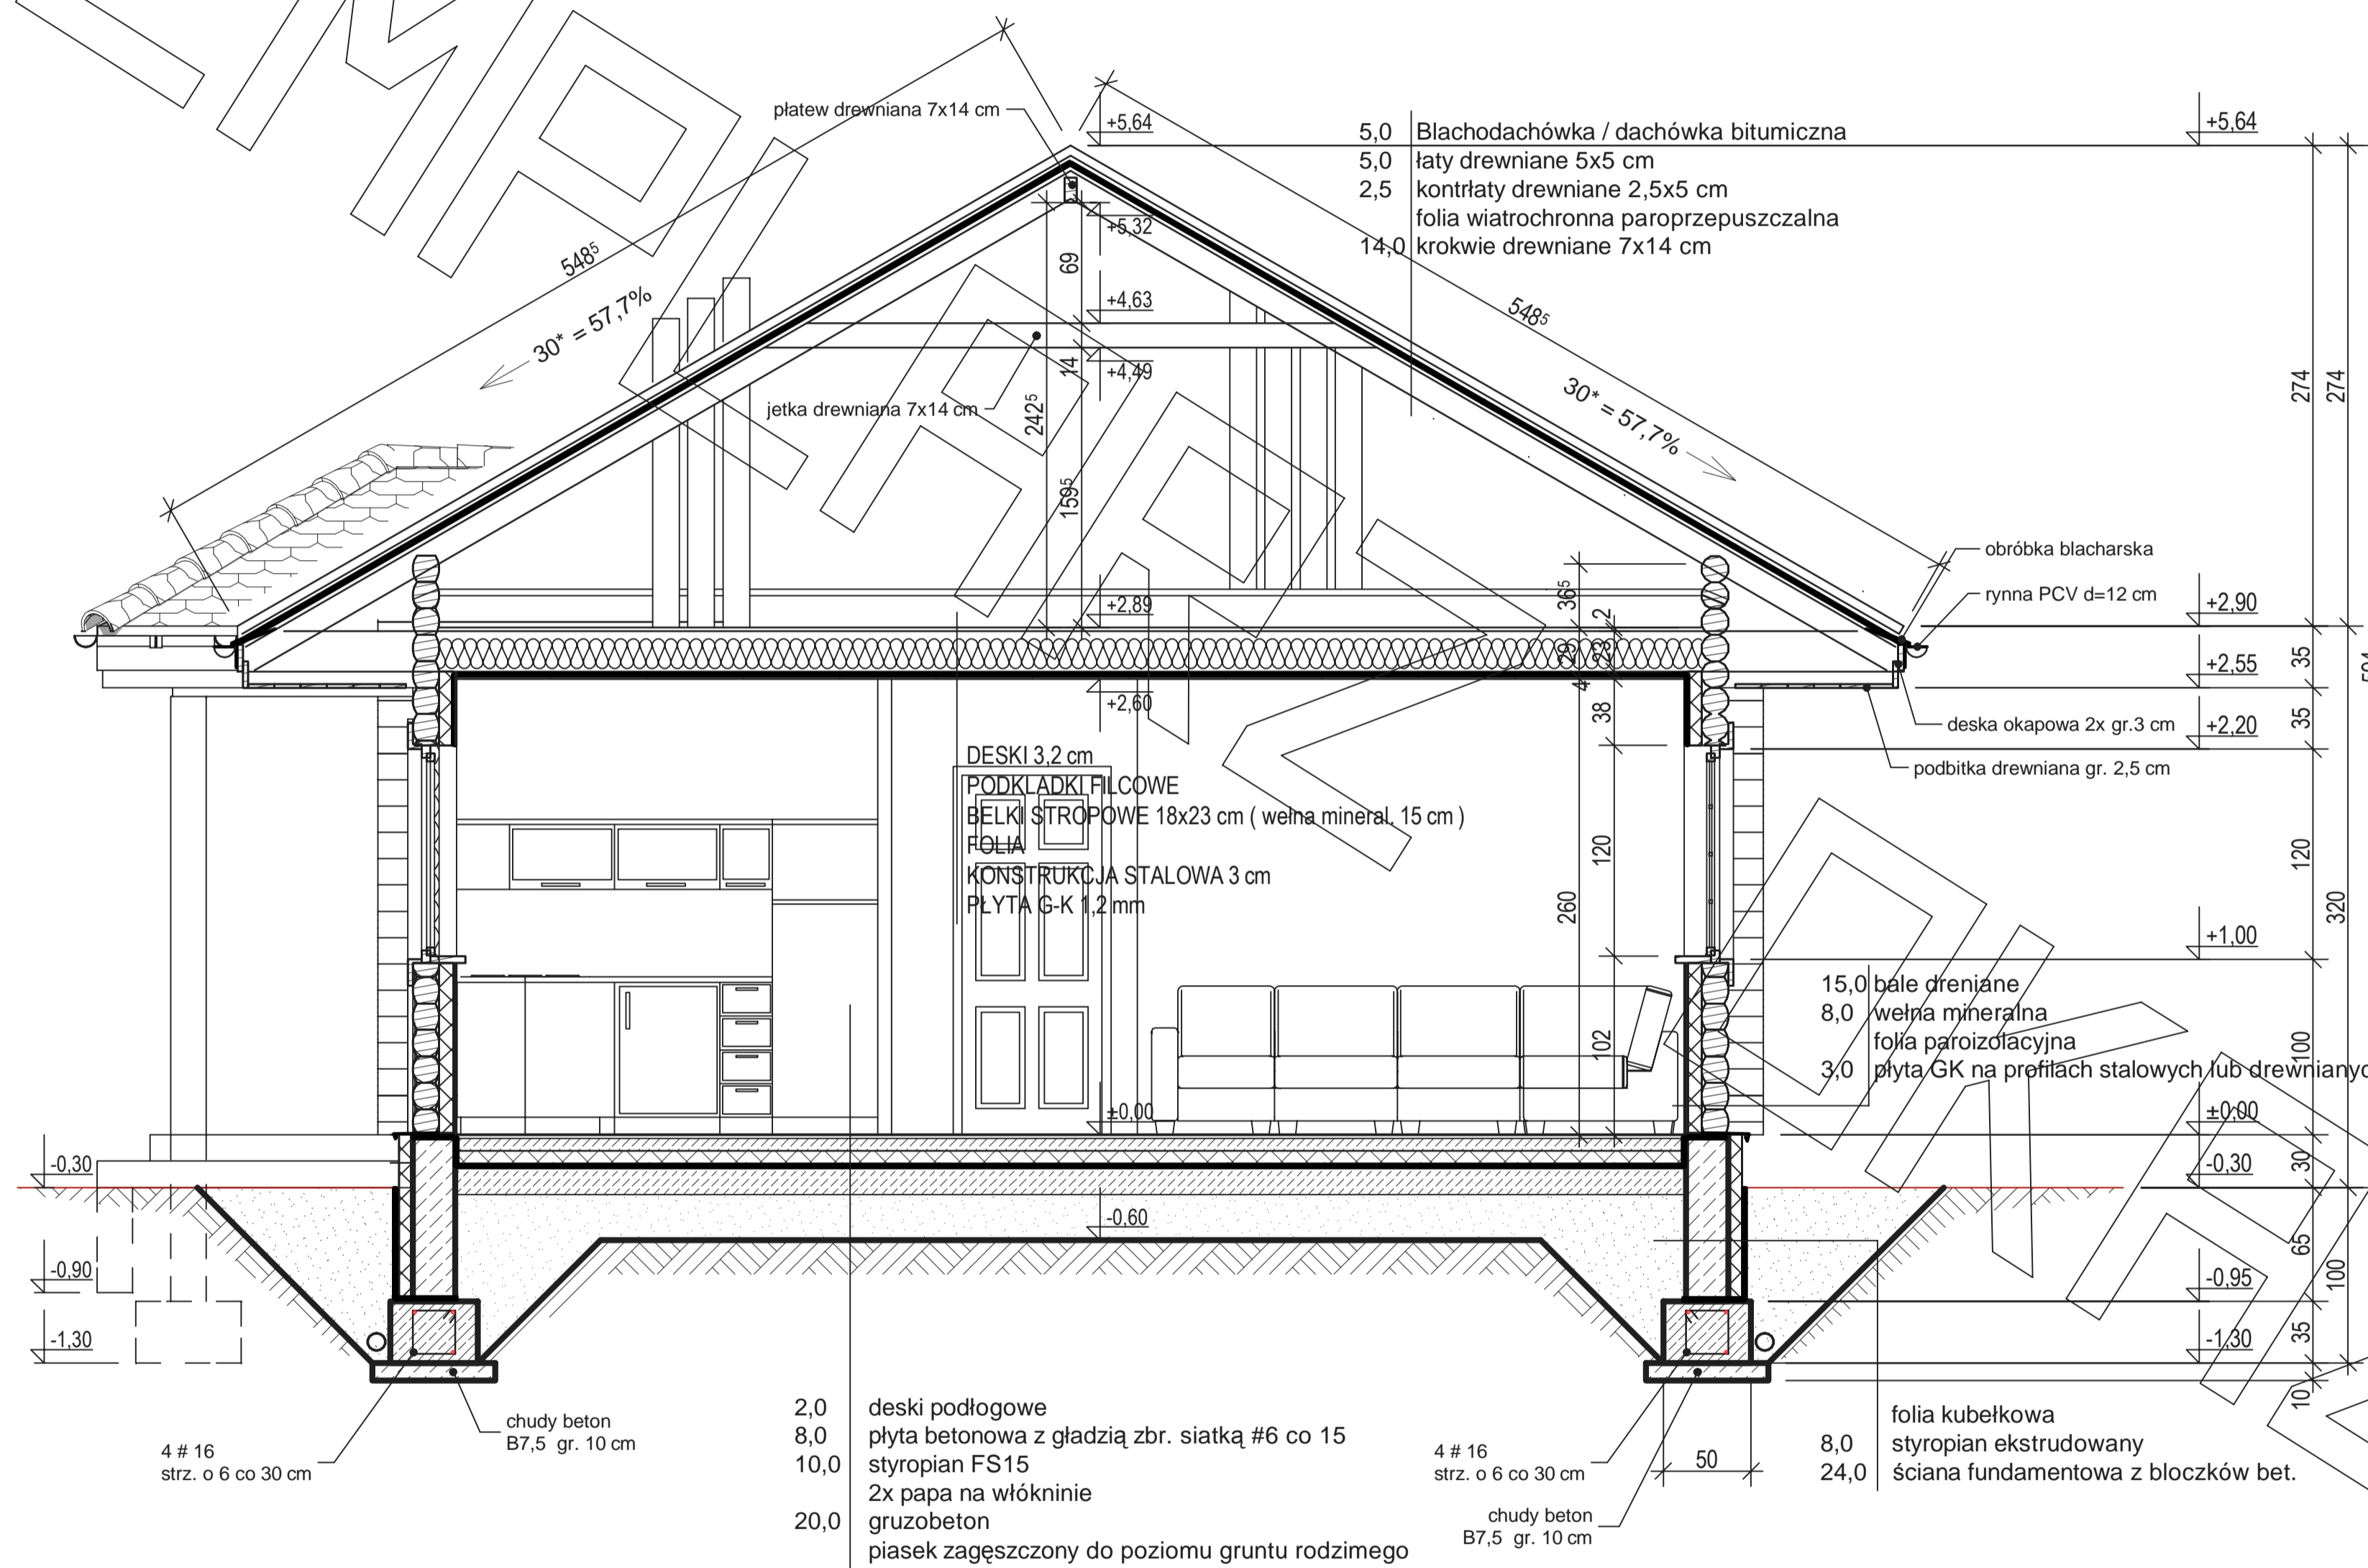

PRZEKRÓJ A-A



ELEWACJA FRONTOWA




ELEWACJA TARASOWA

ELEWACJE



ELEWACJA TYLNA

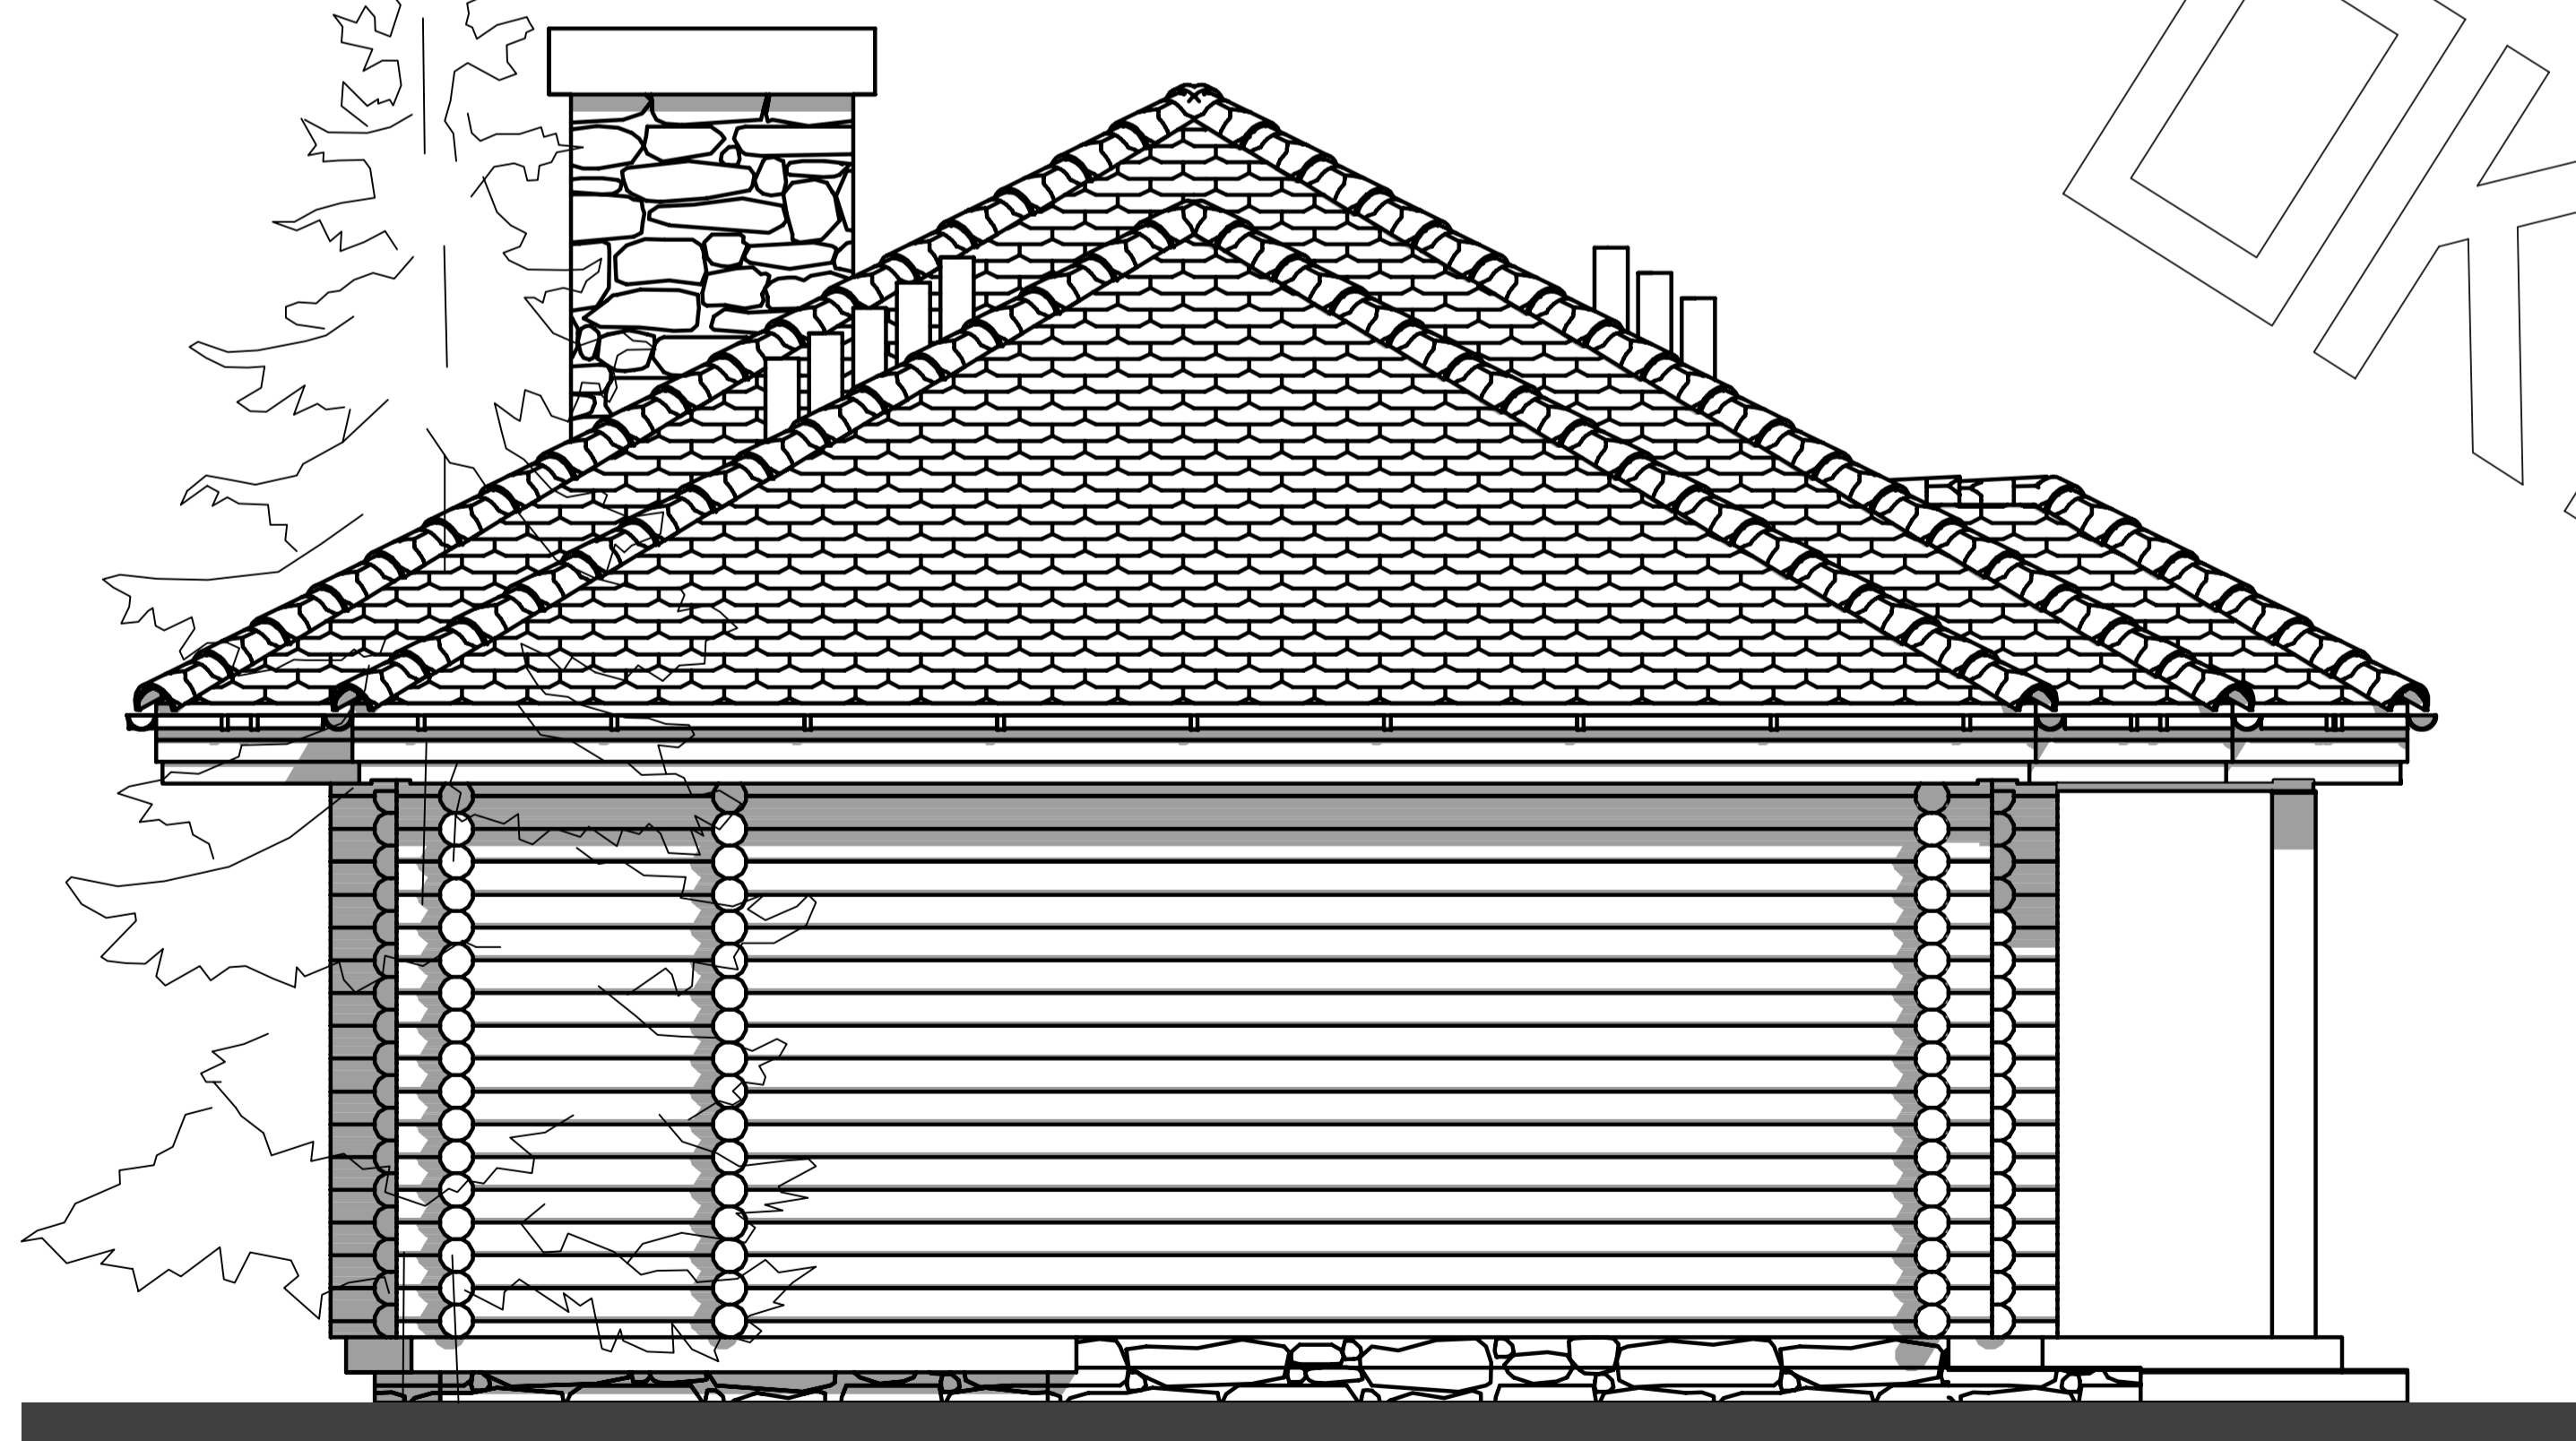

ELEWACJA BOCZNA