



# RZUT PARTERU

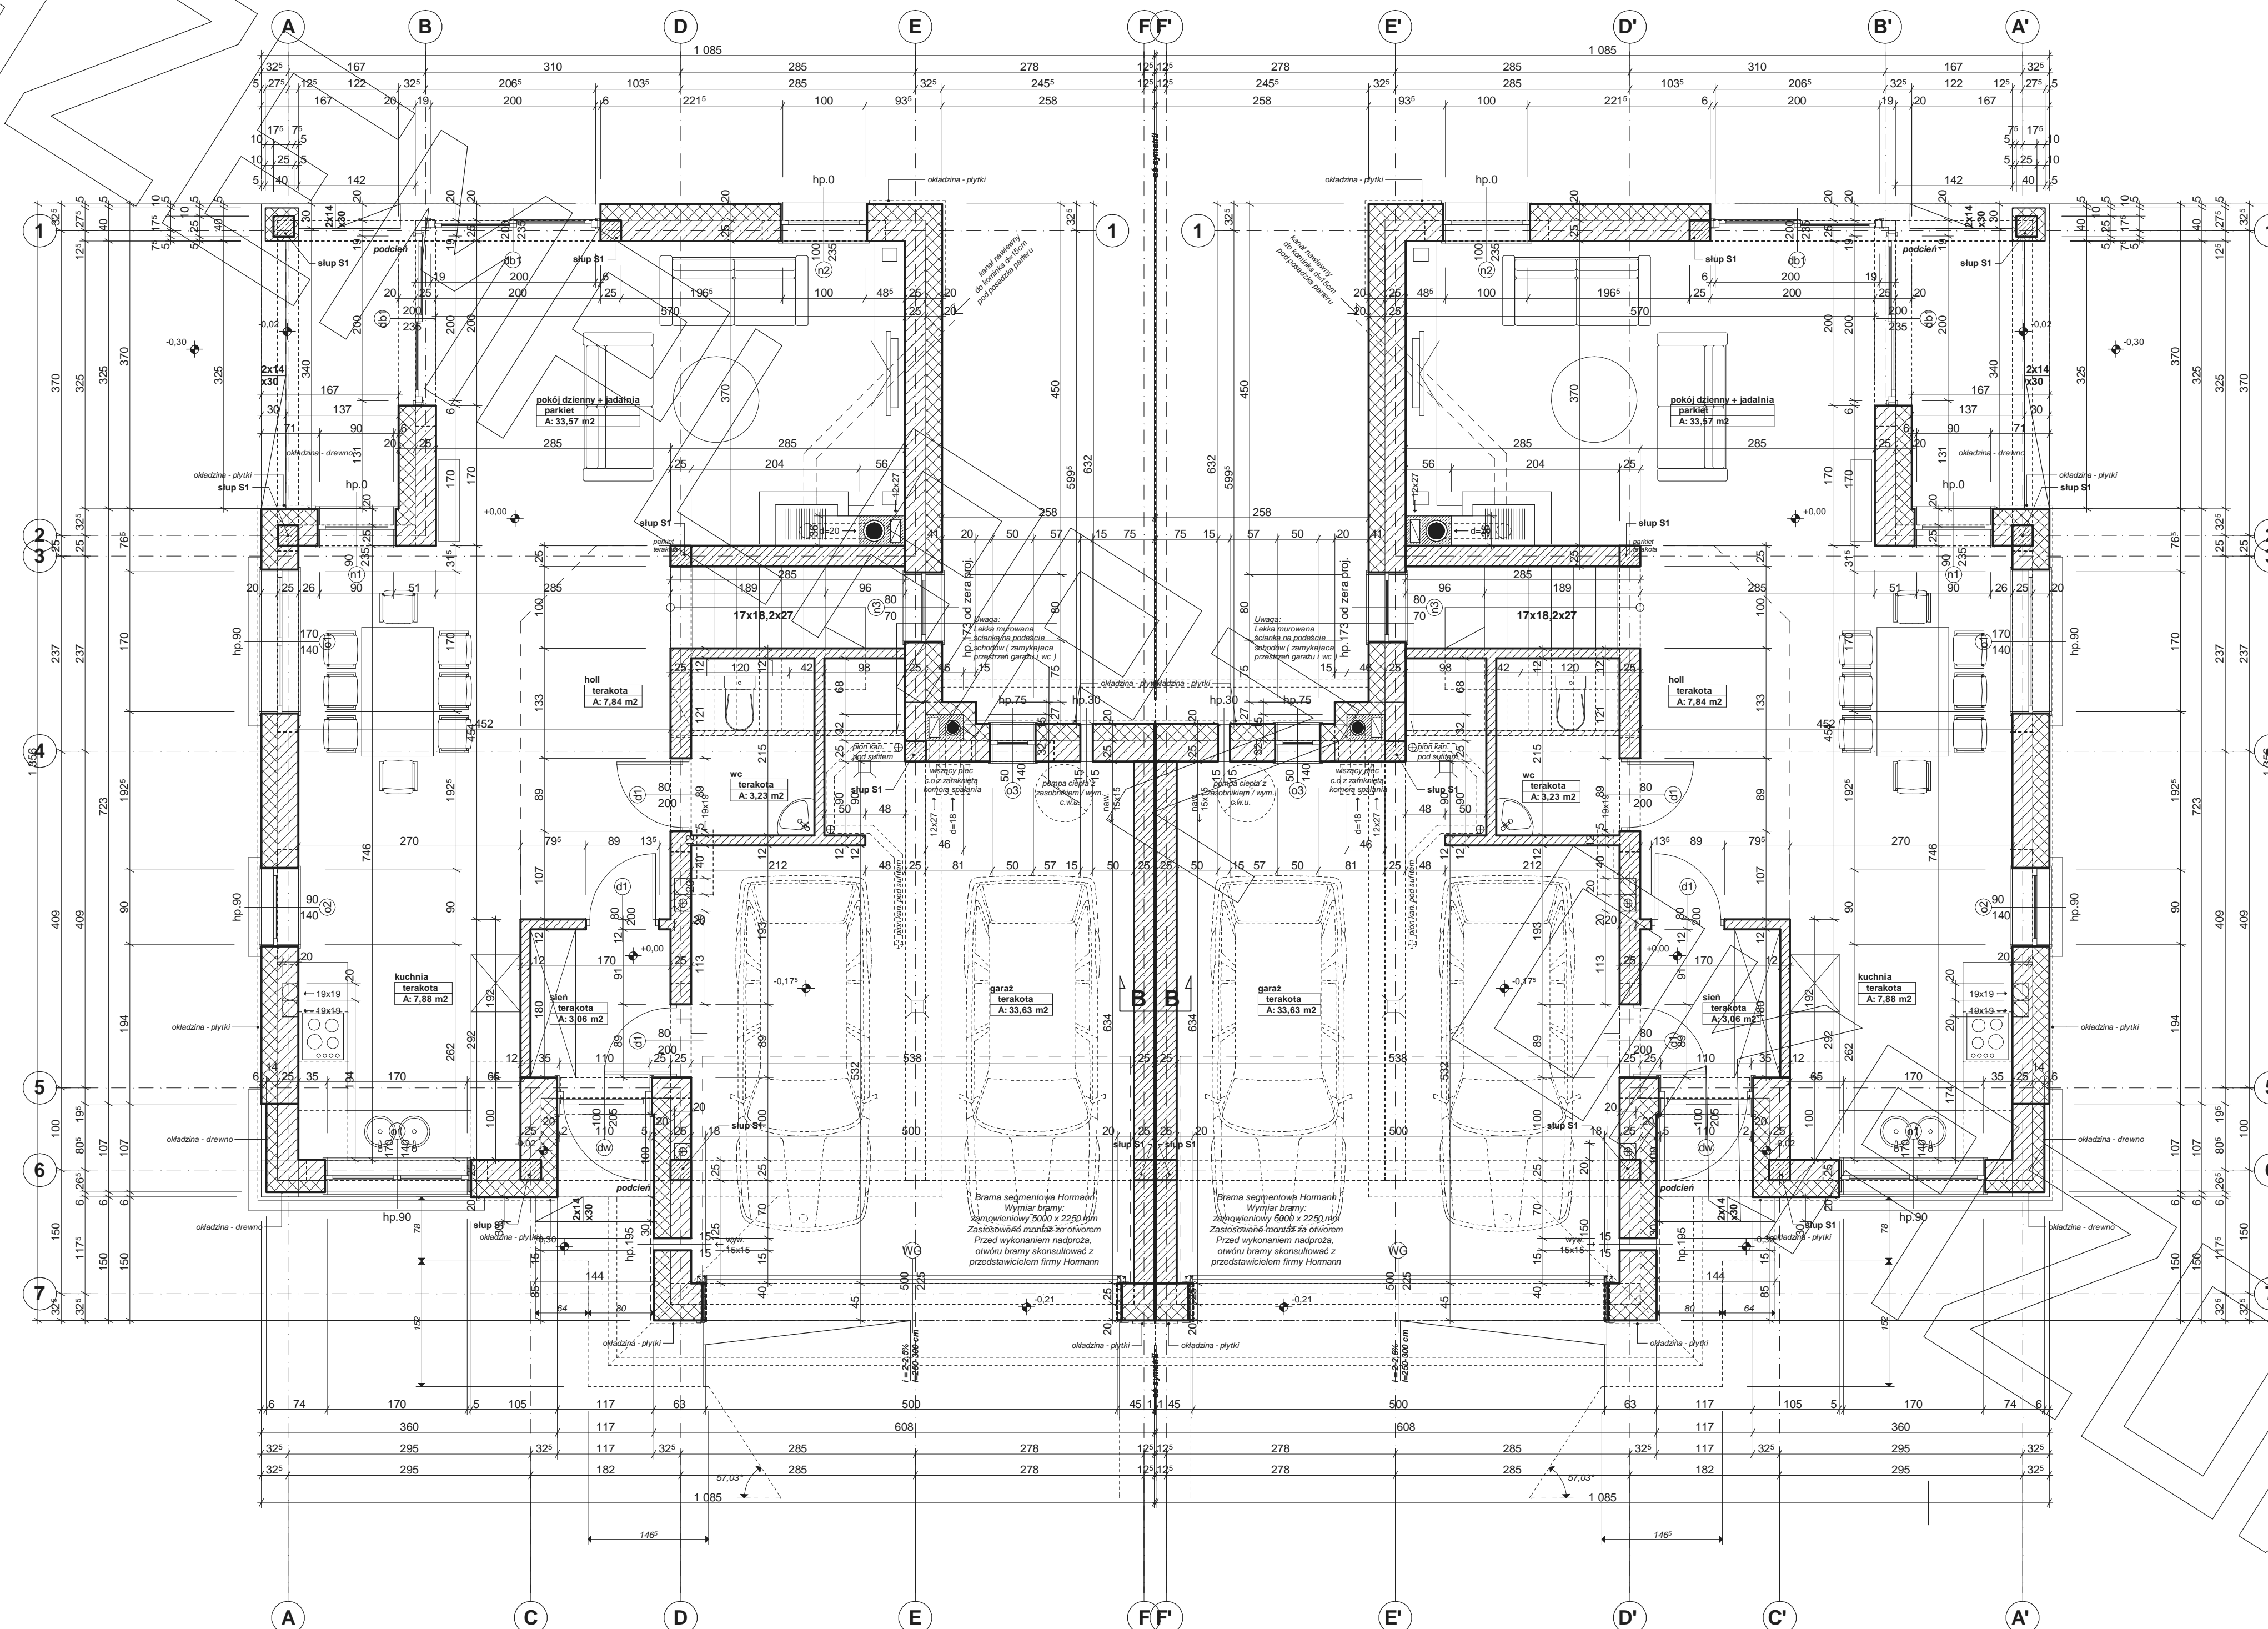




# RZUT PIĘTRA


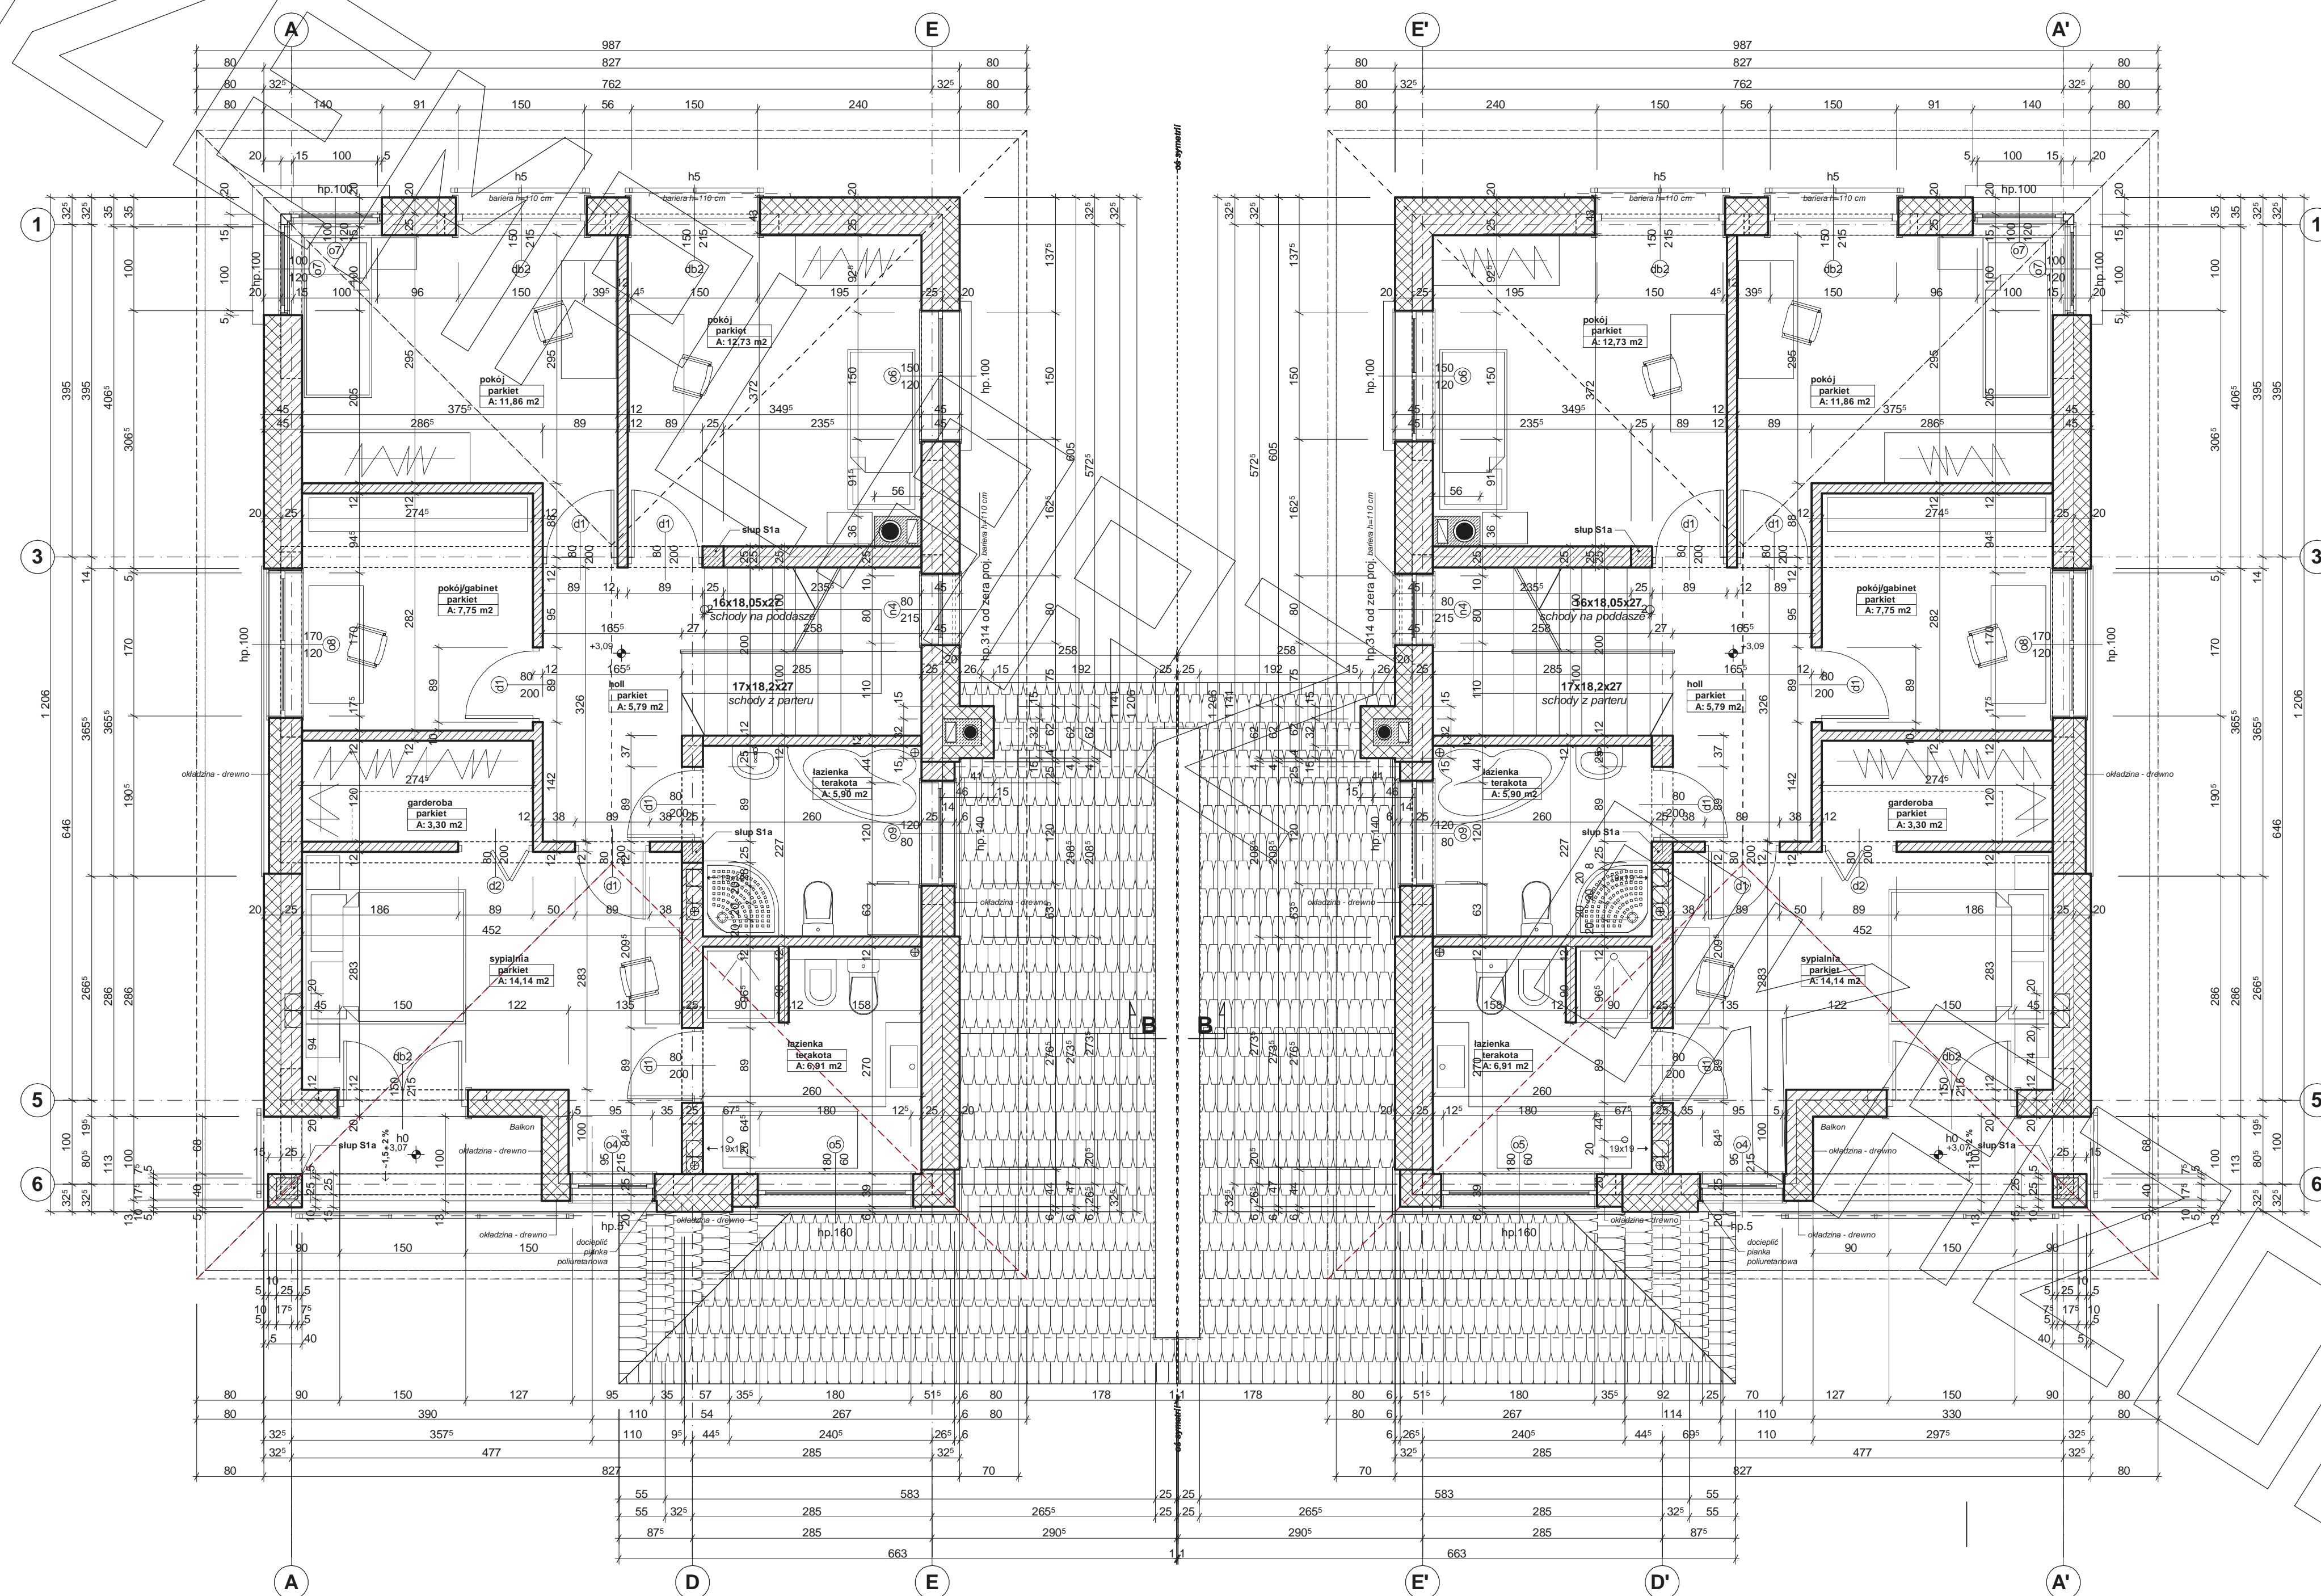




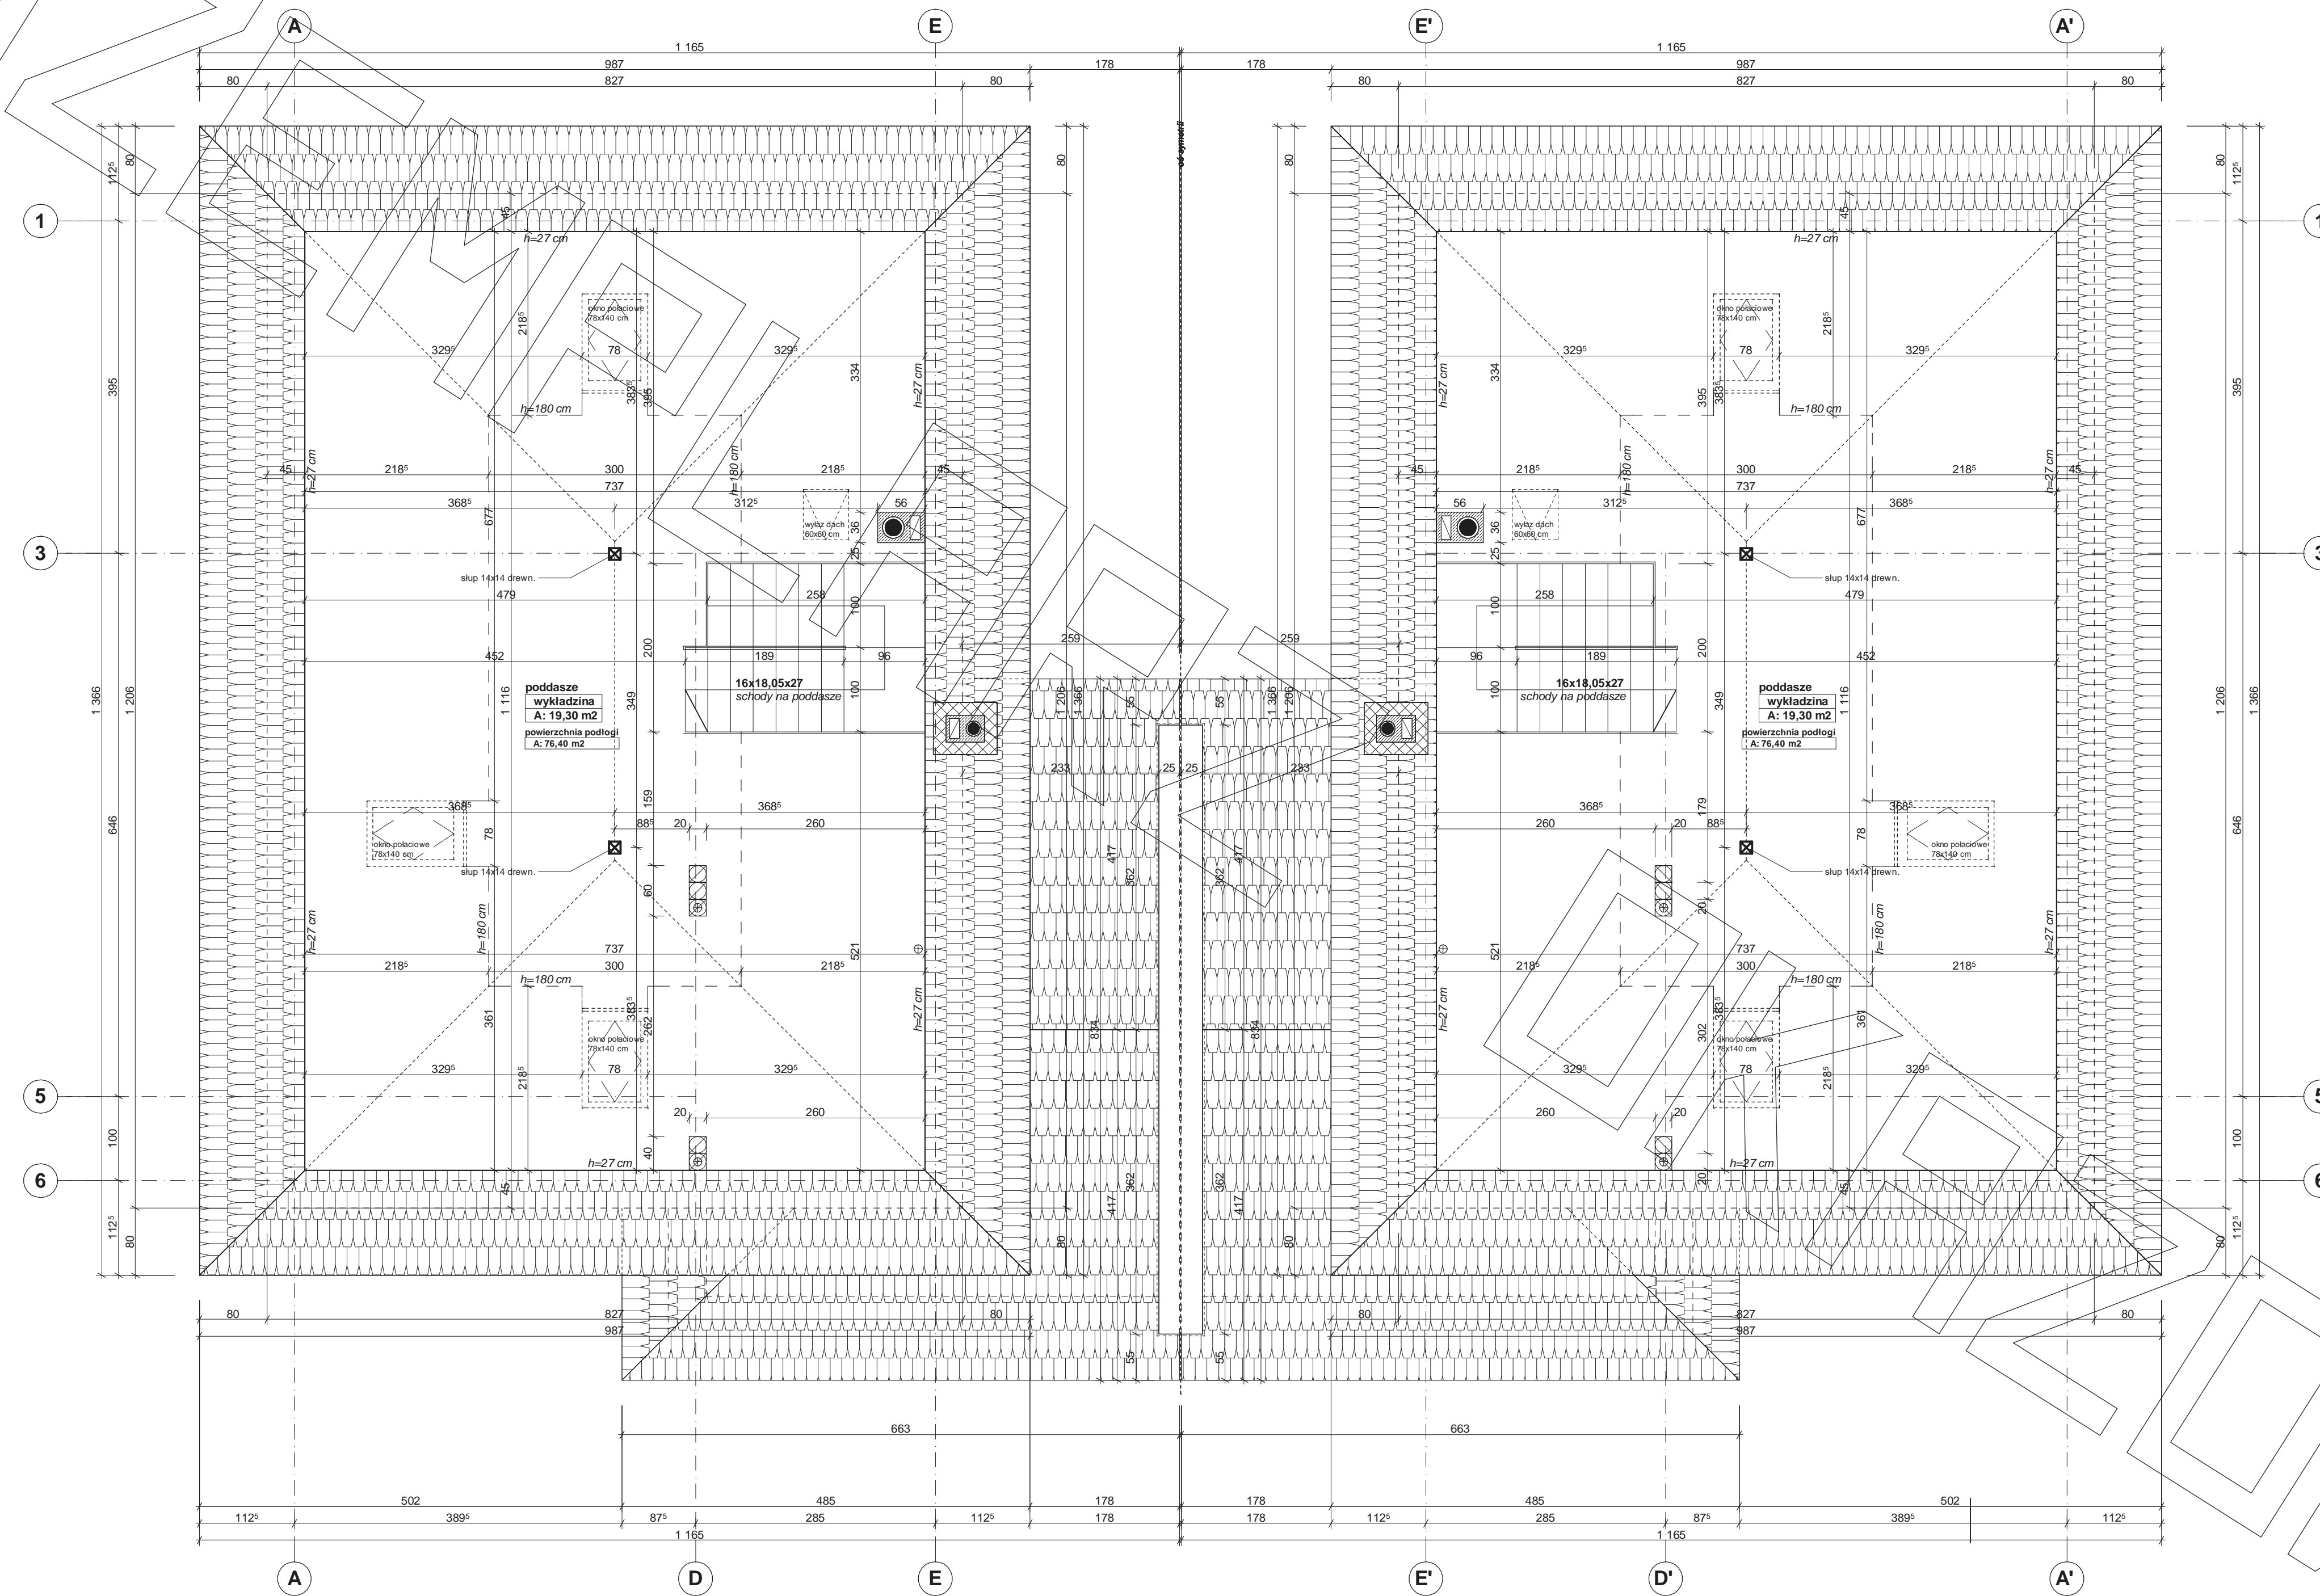





# PRZEKRÓJ

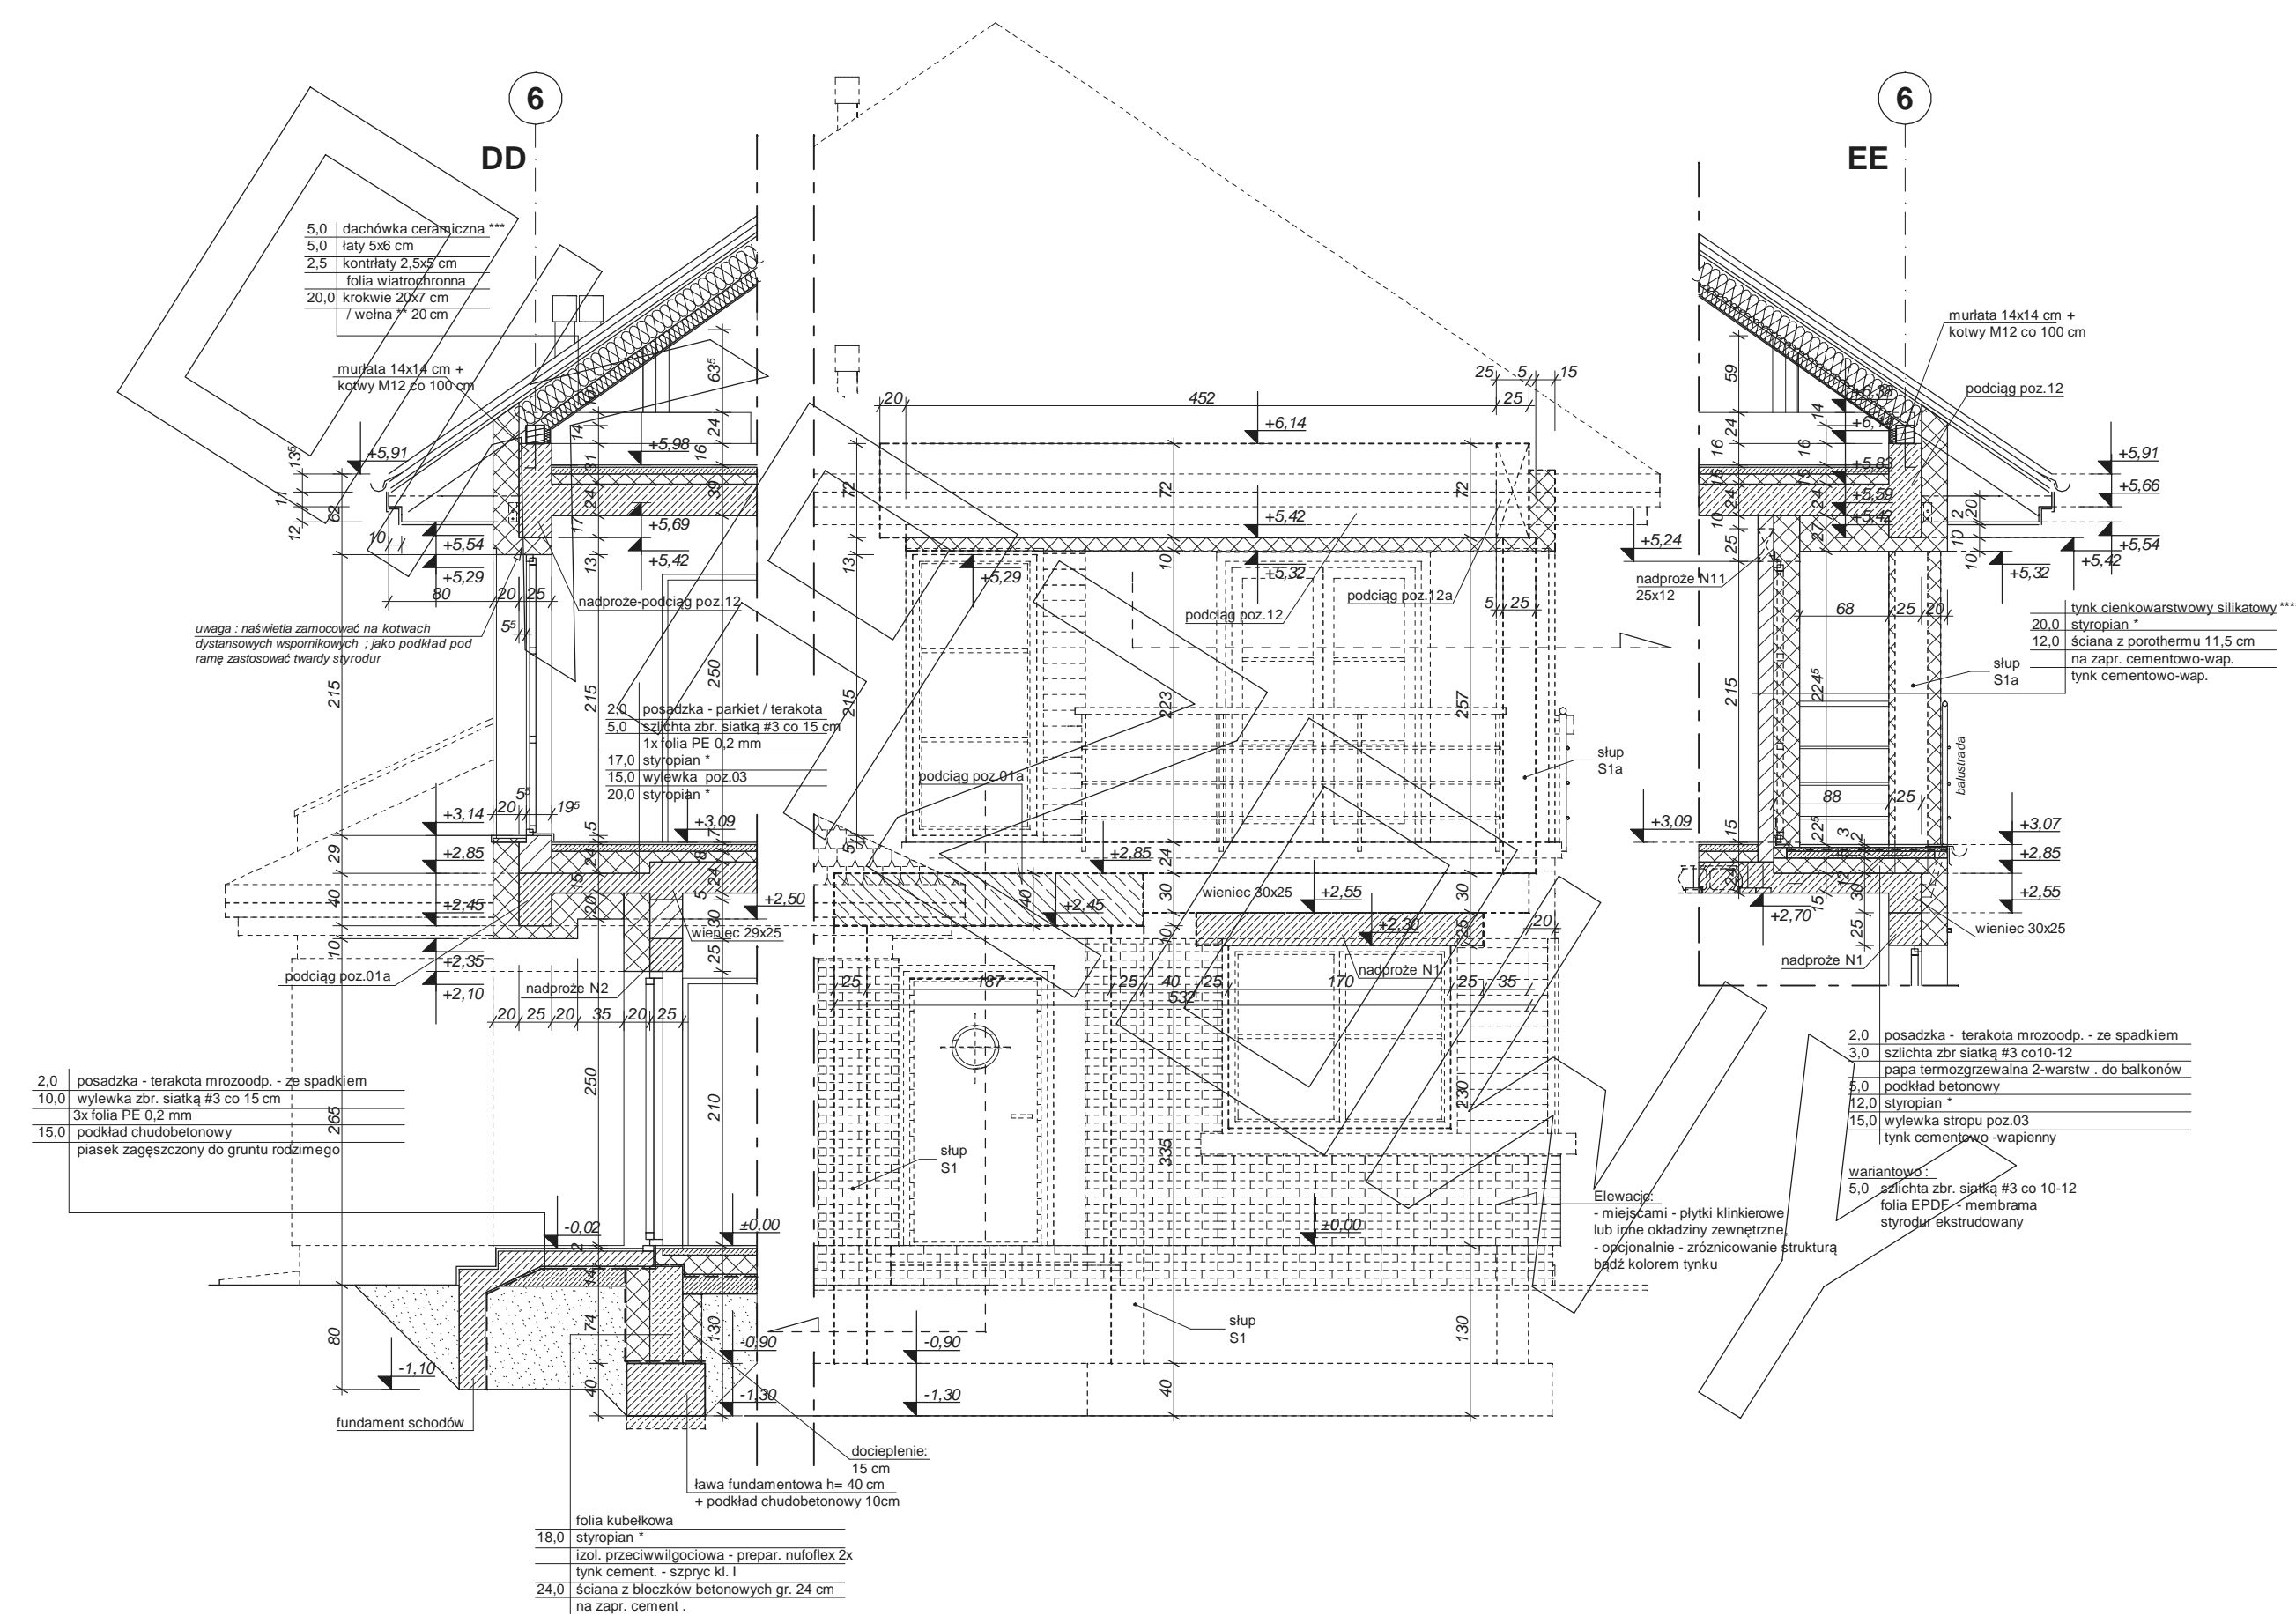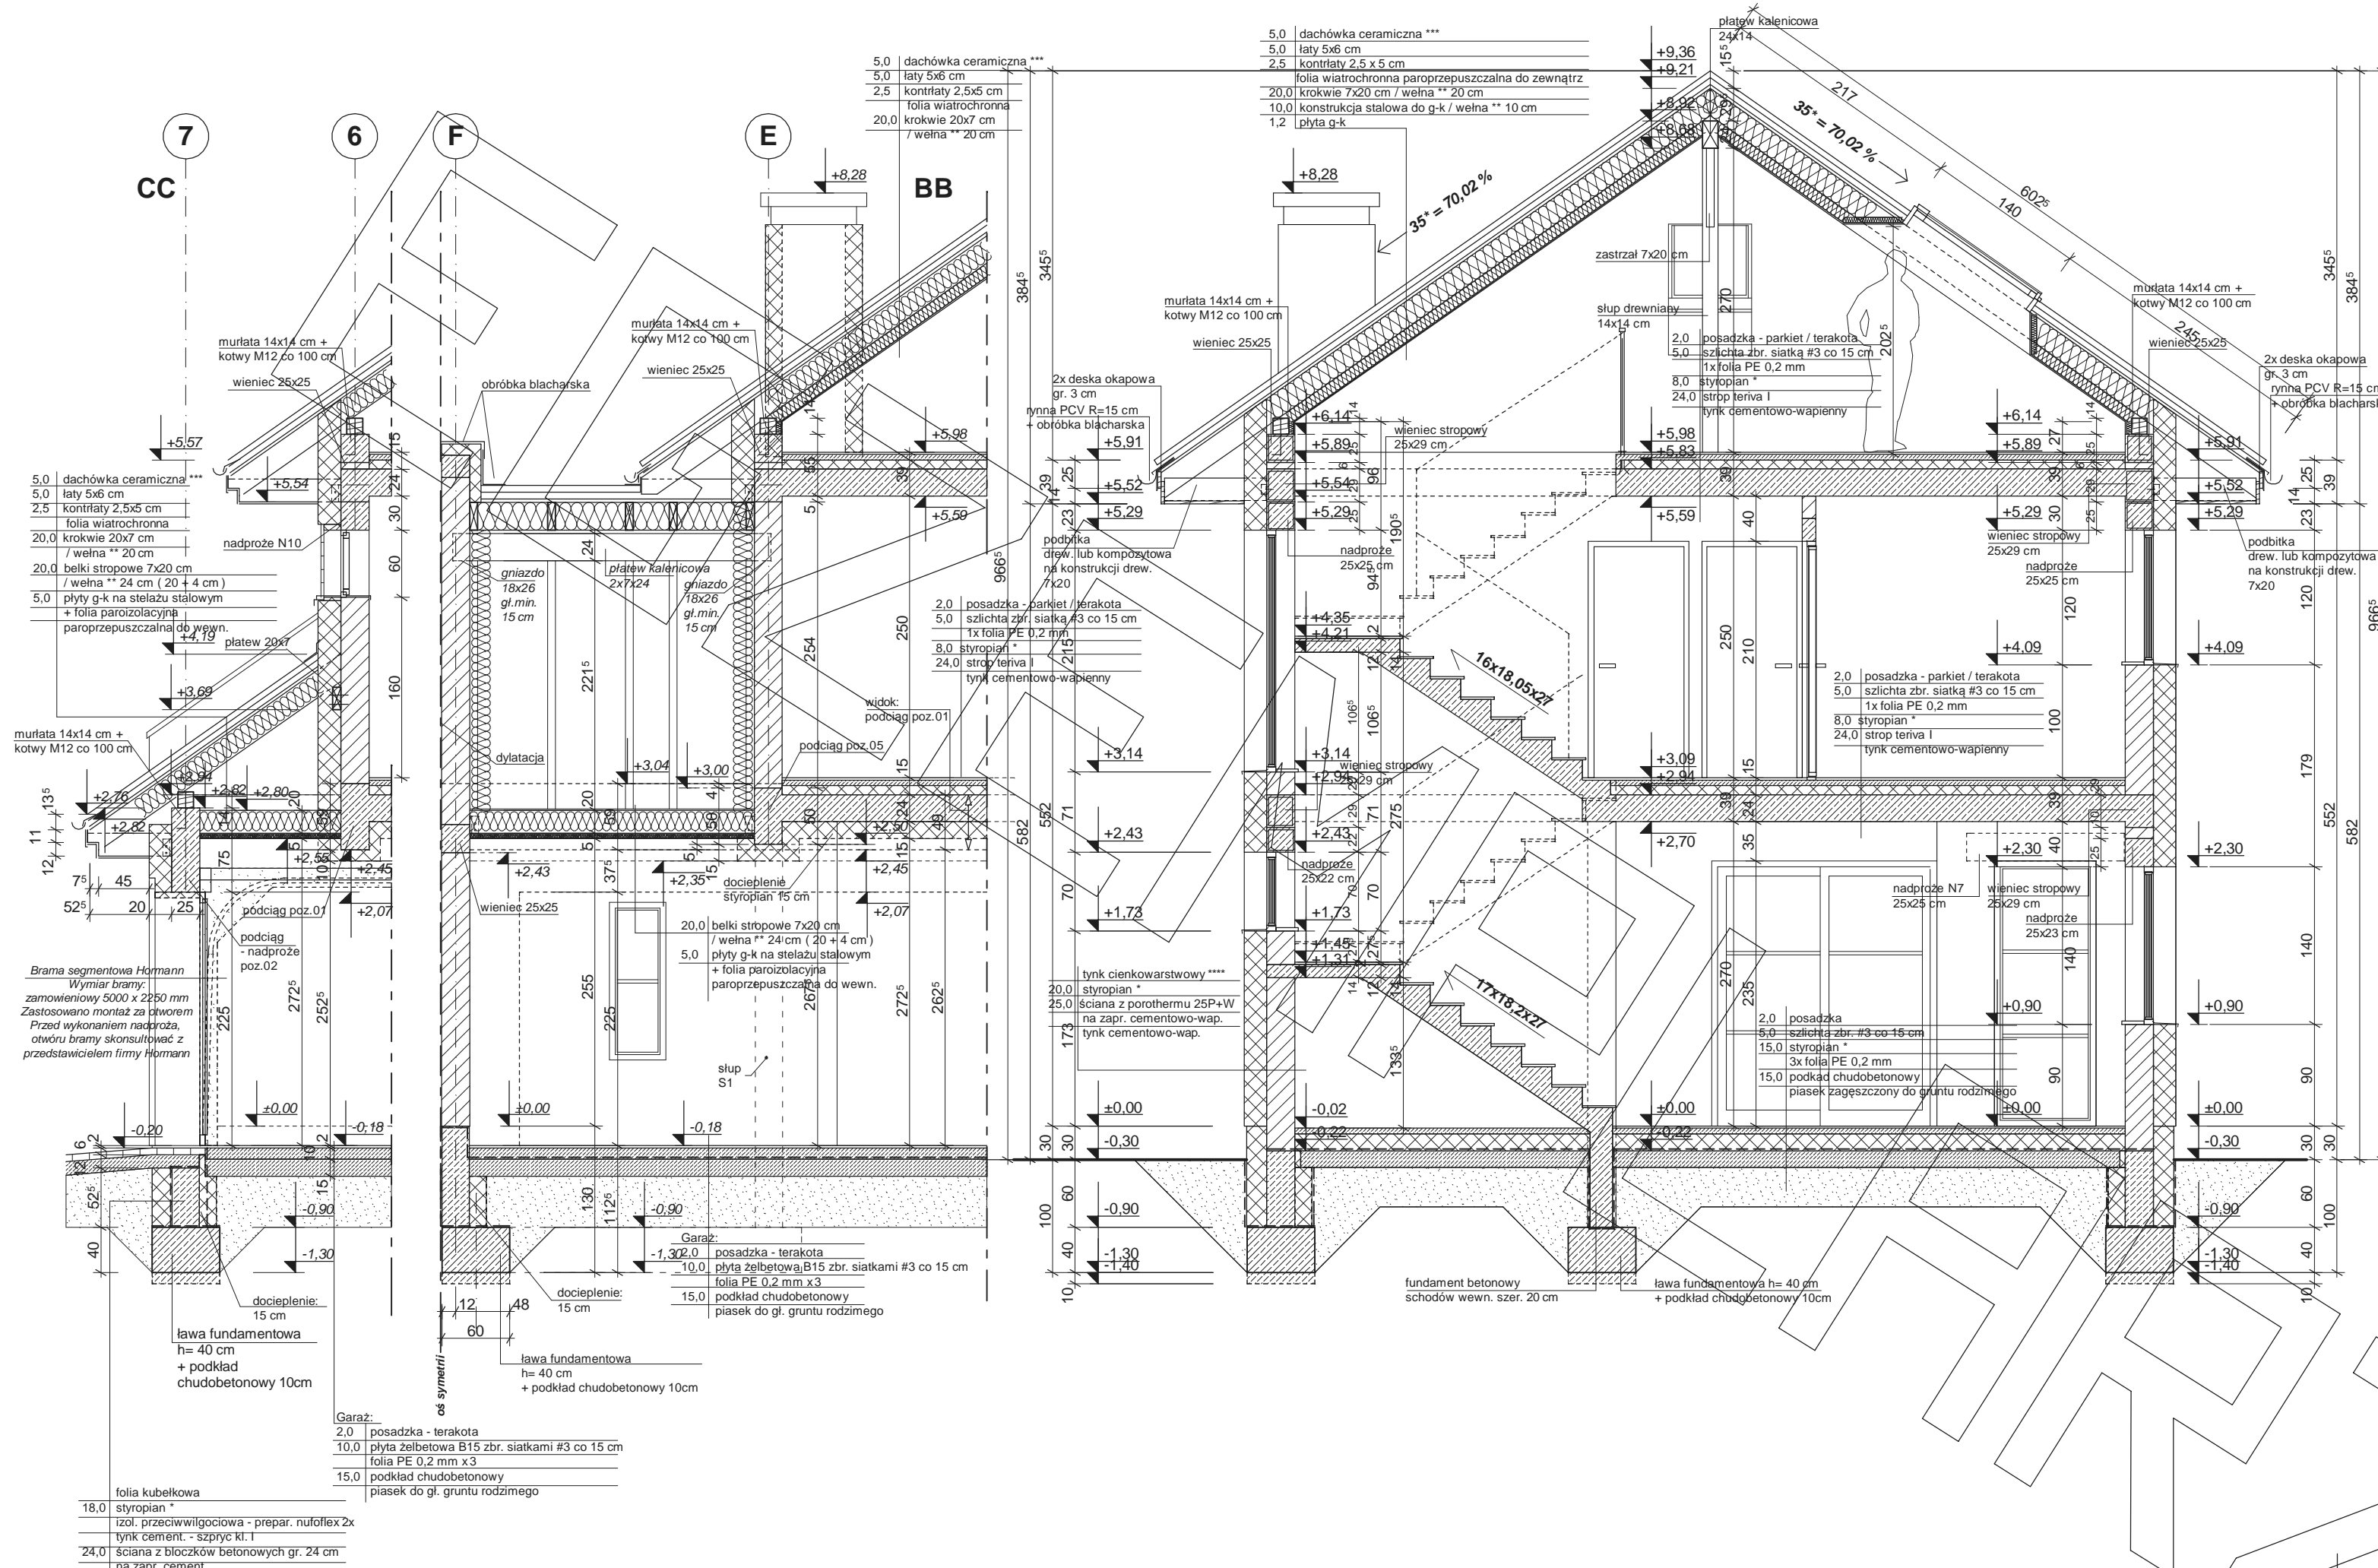



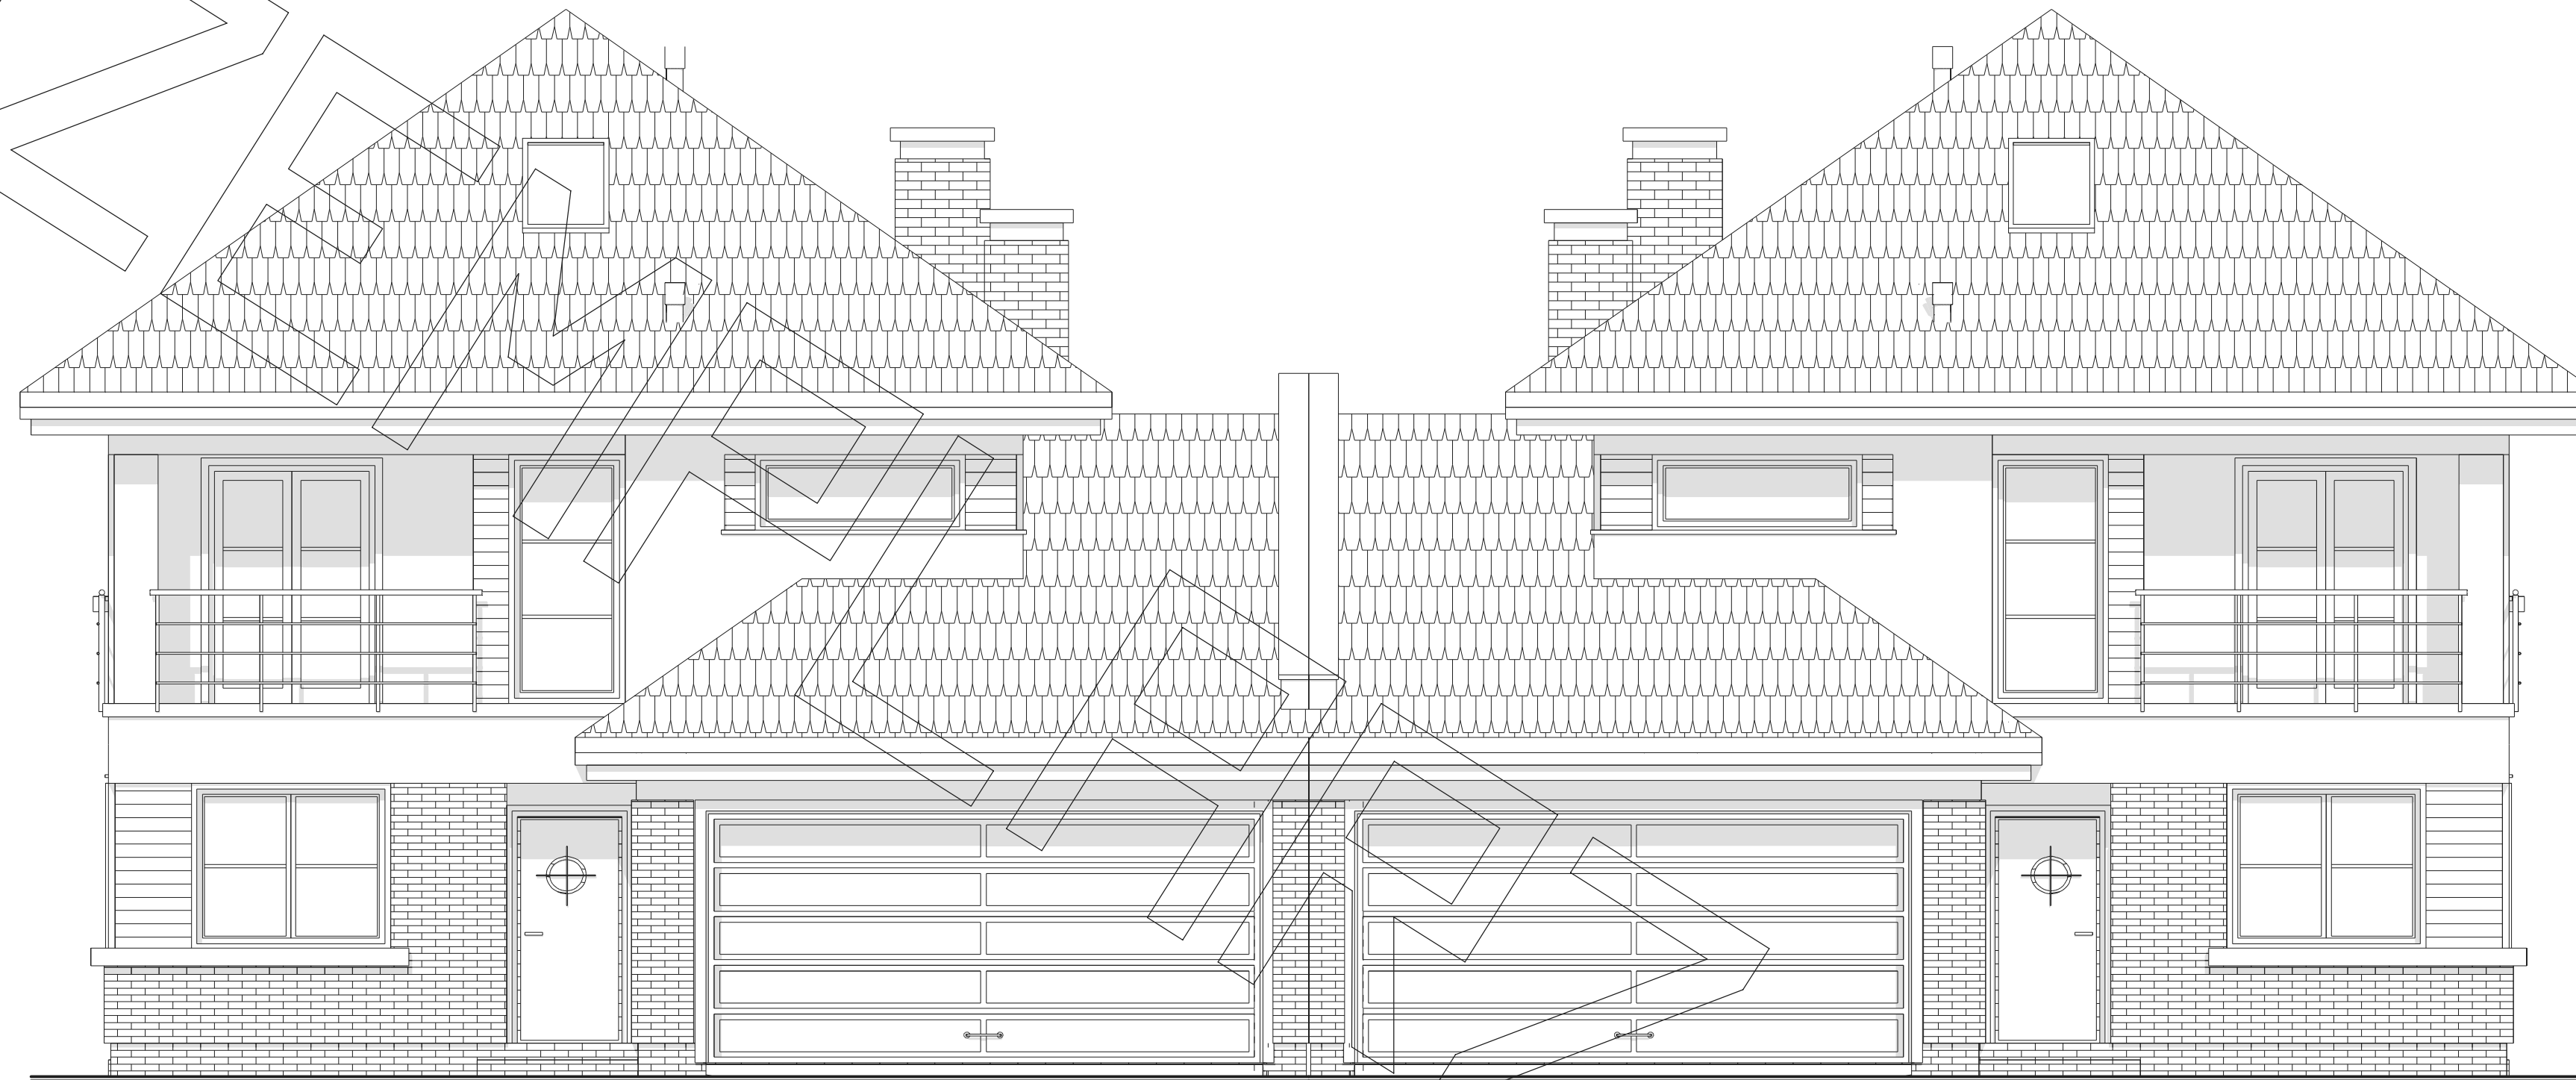

ELEWACJA FRONTOWA

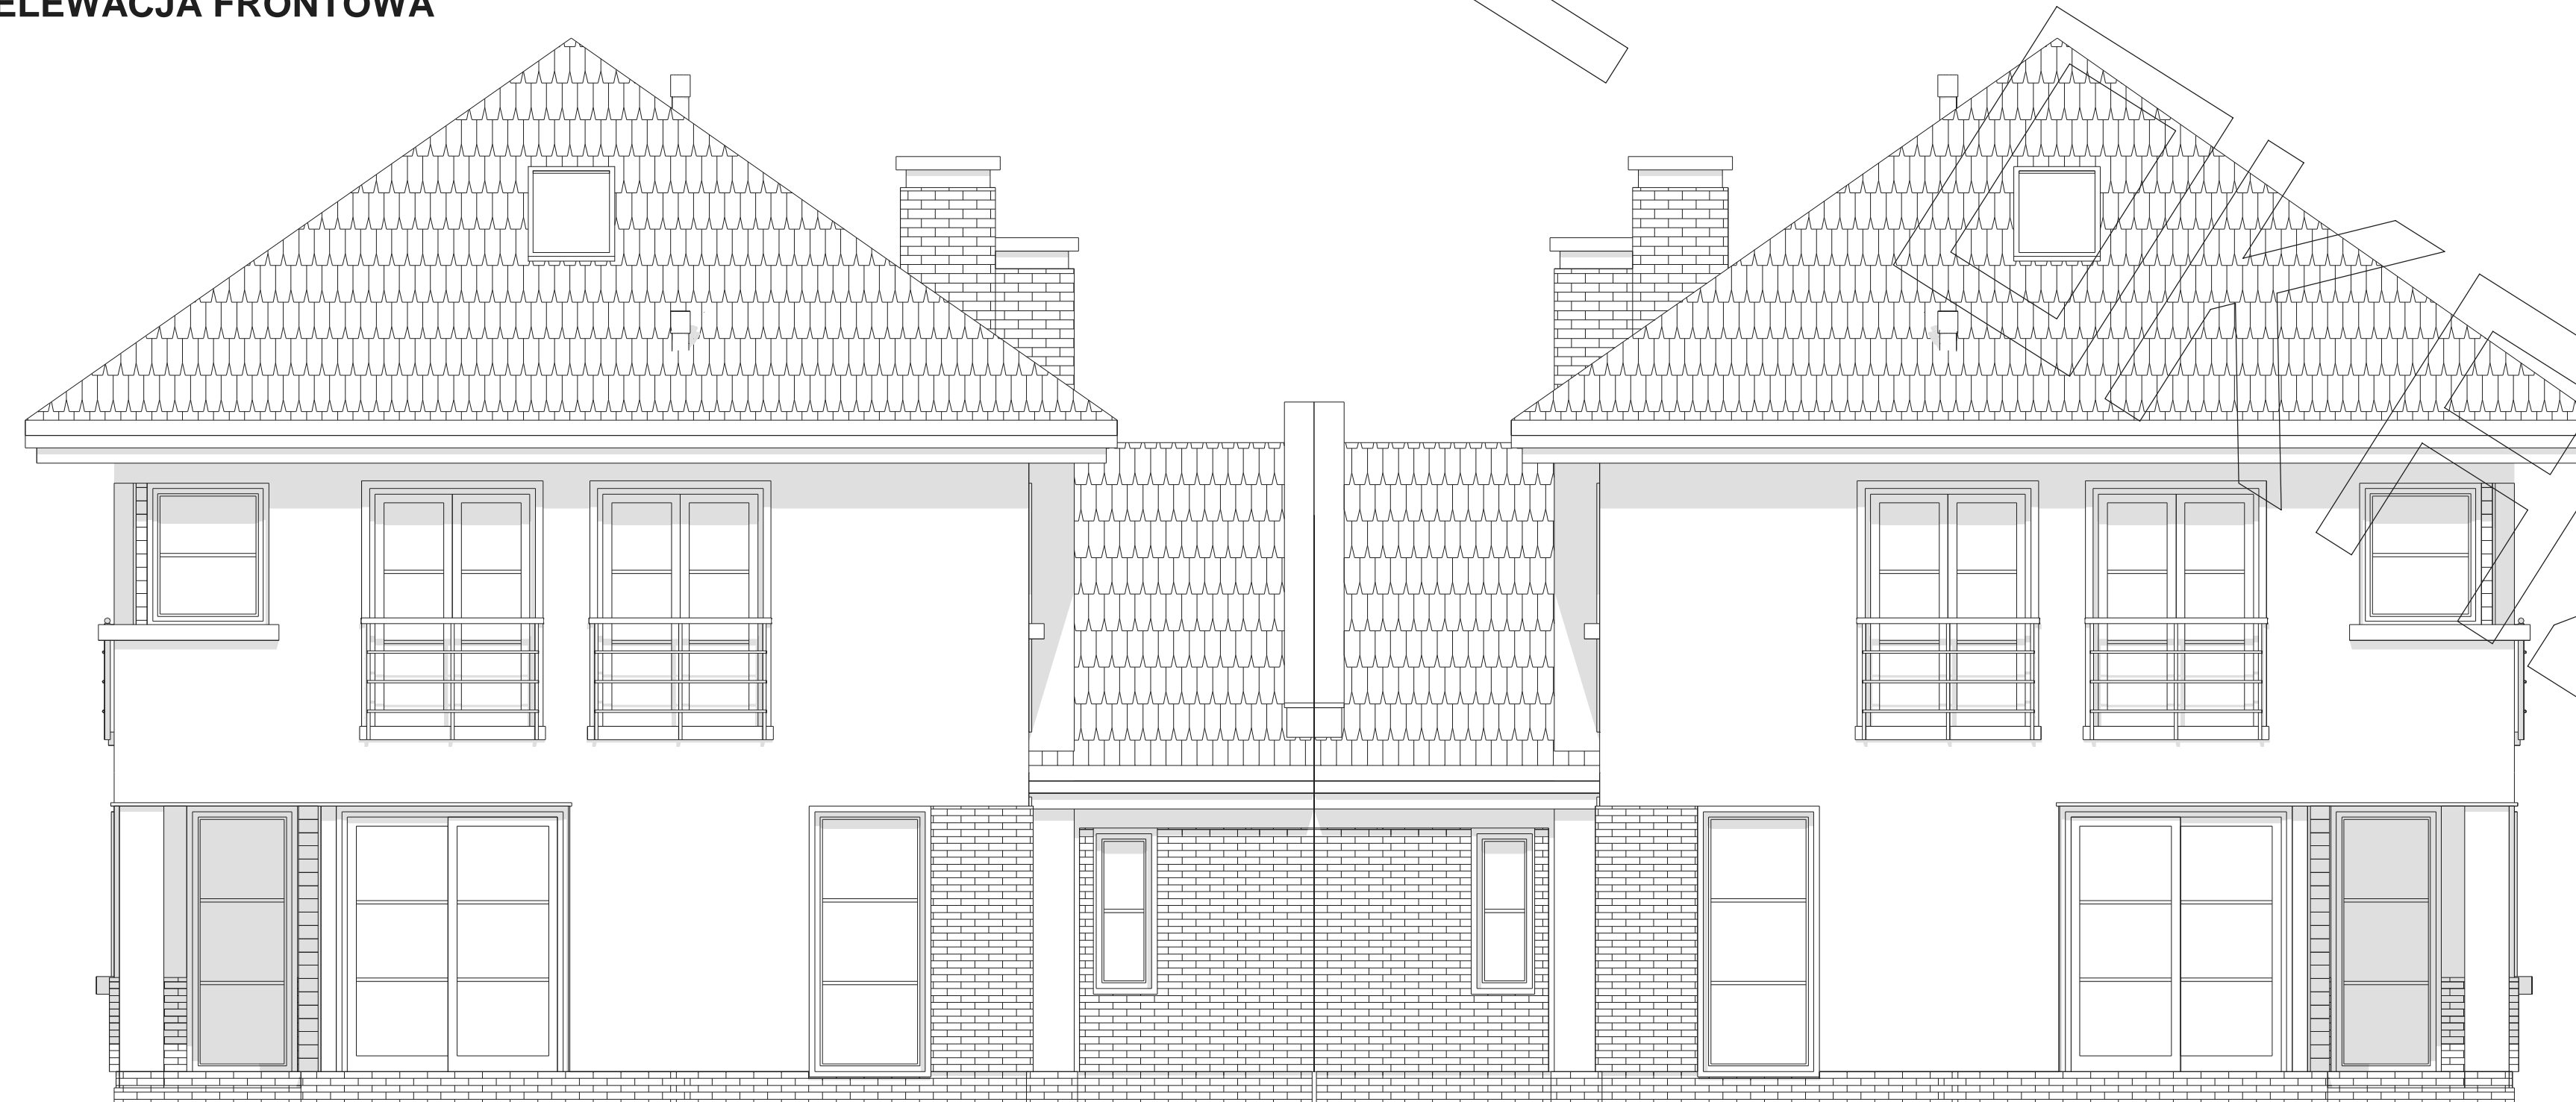

ELEWACJA TYLNA

