




RZUT PIWNICY

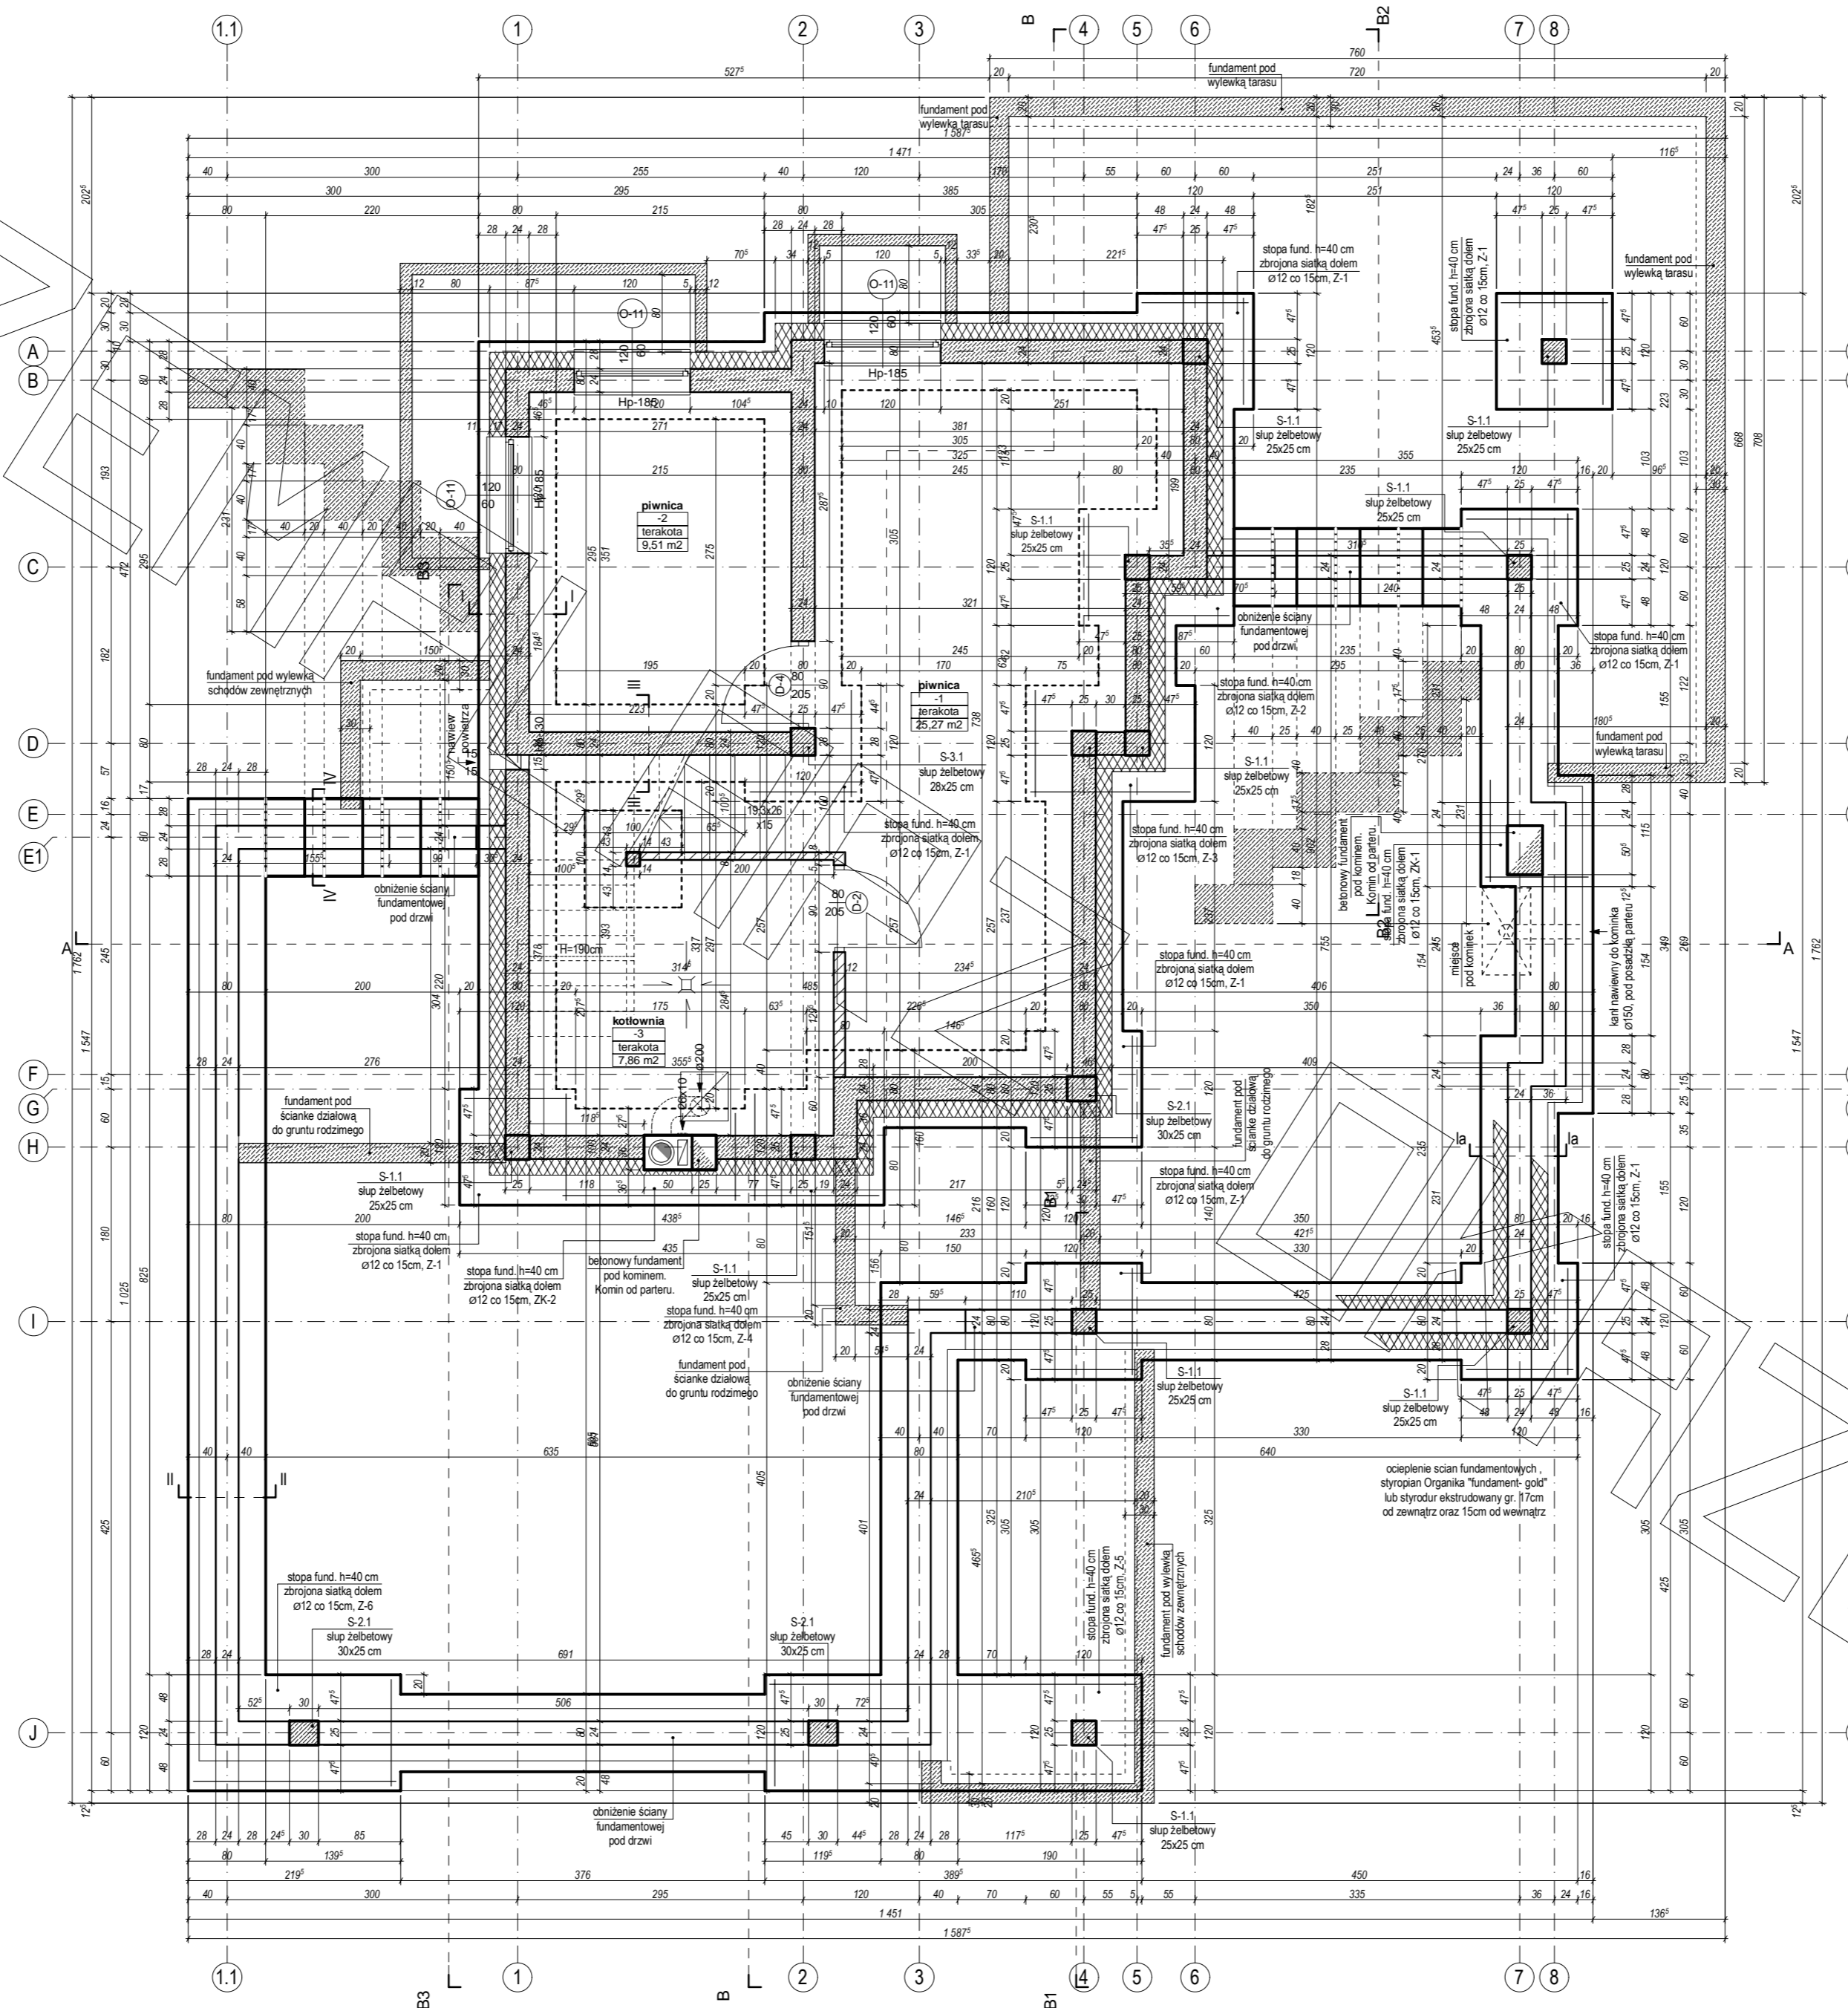



RZUT PARTERU

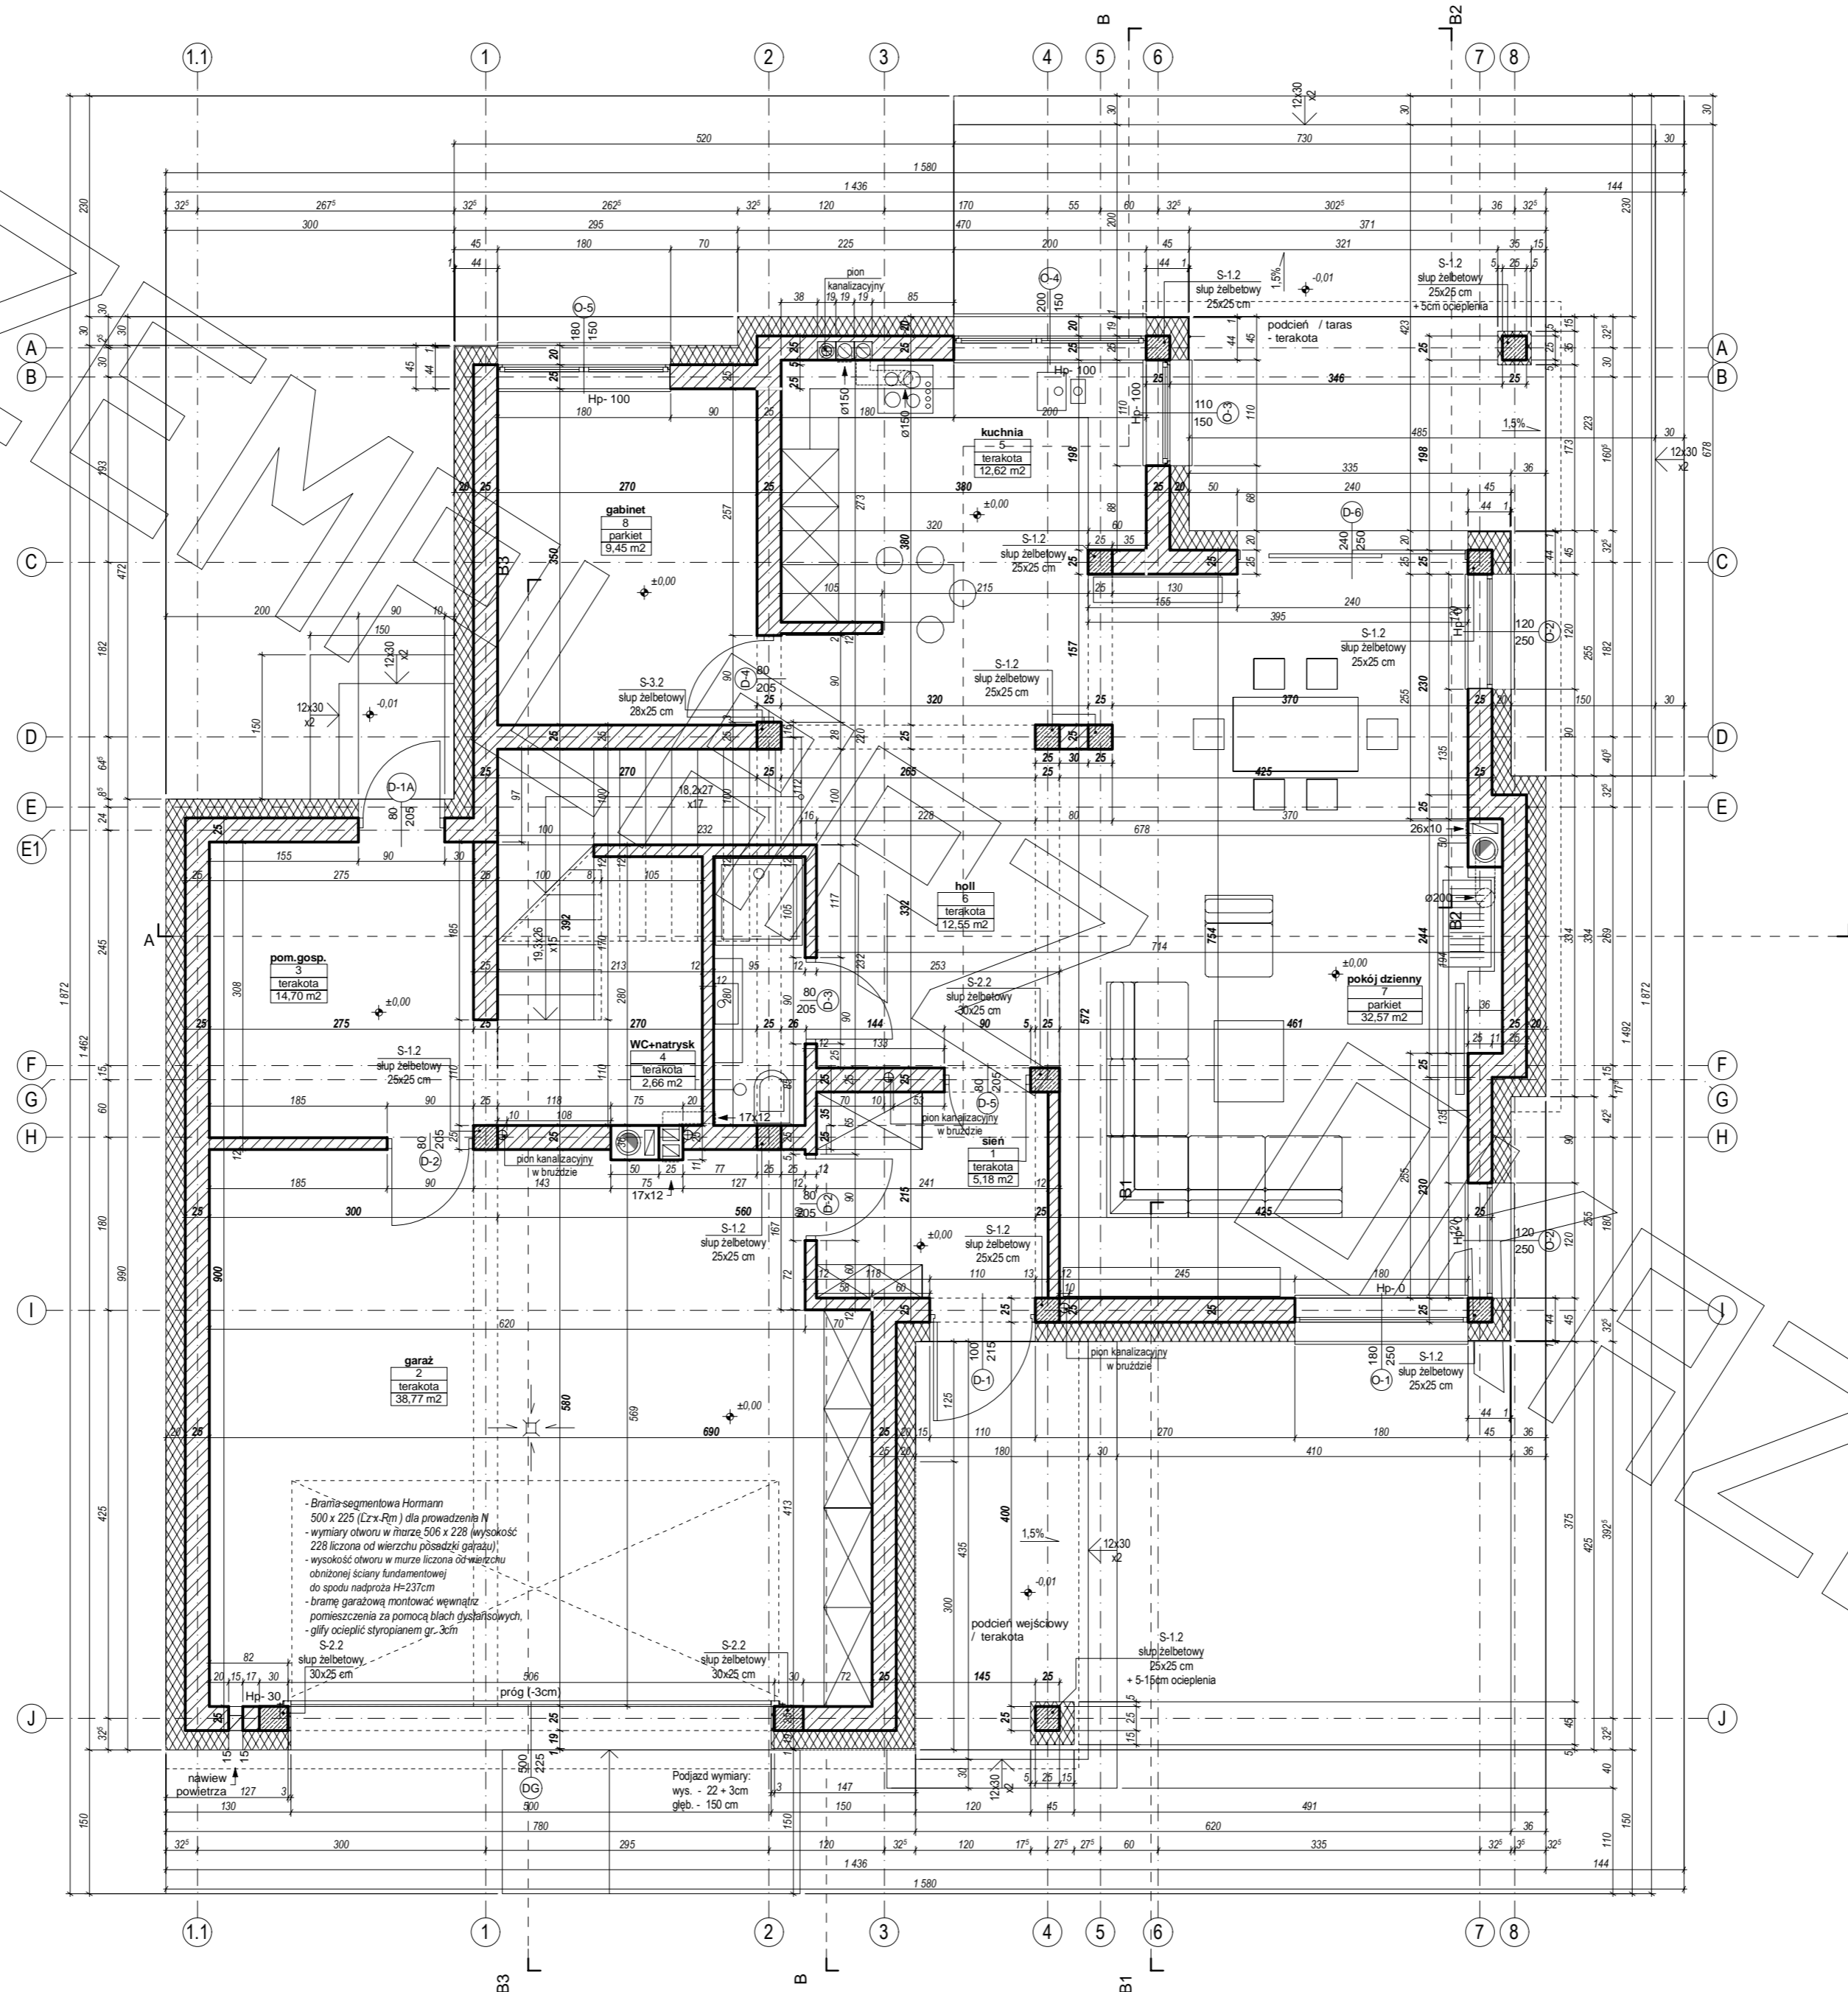

RZUT PIĘTRA

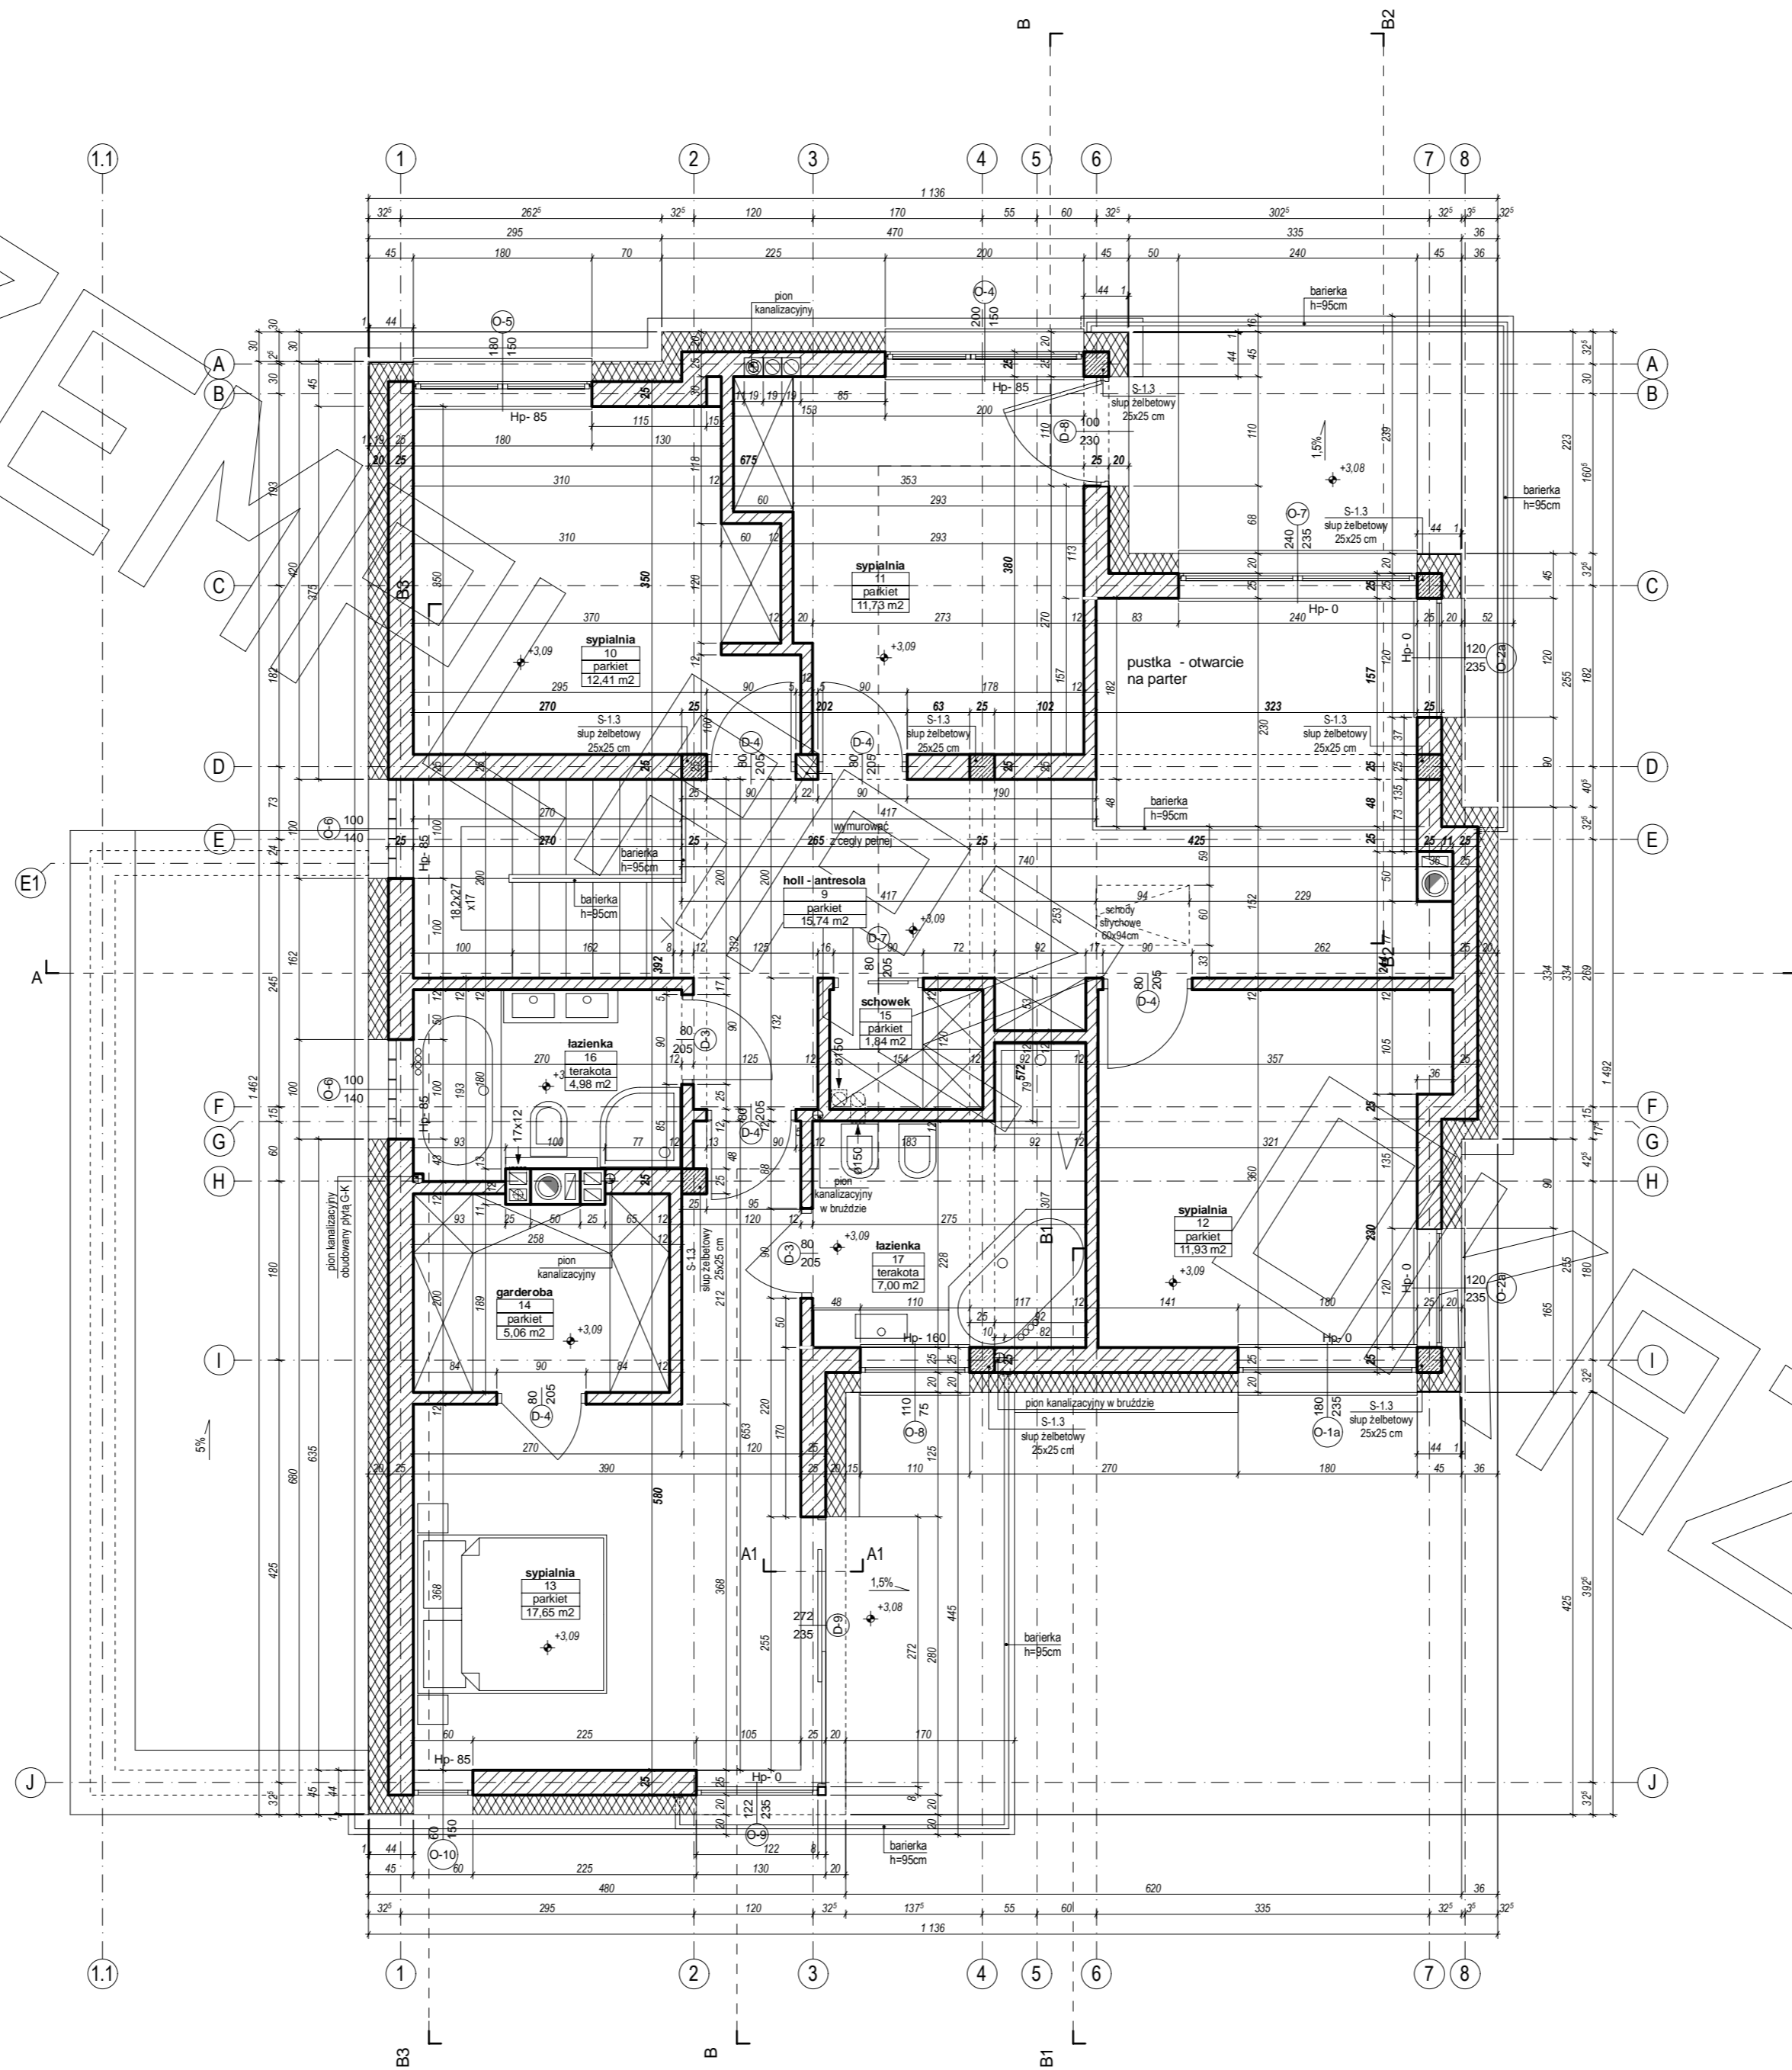

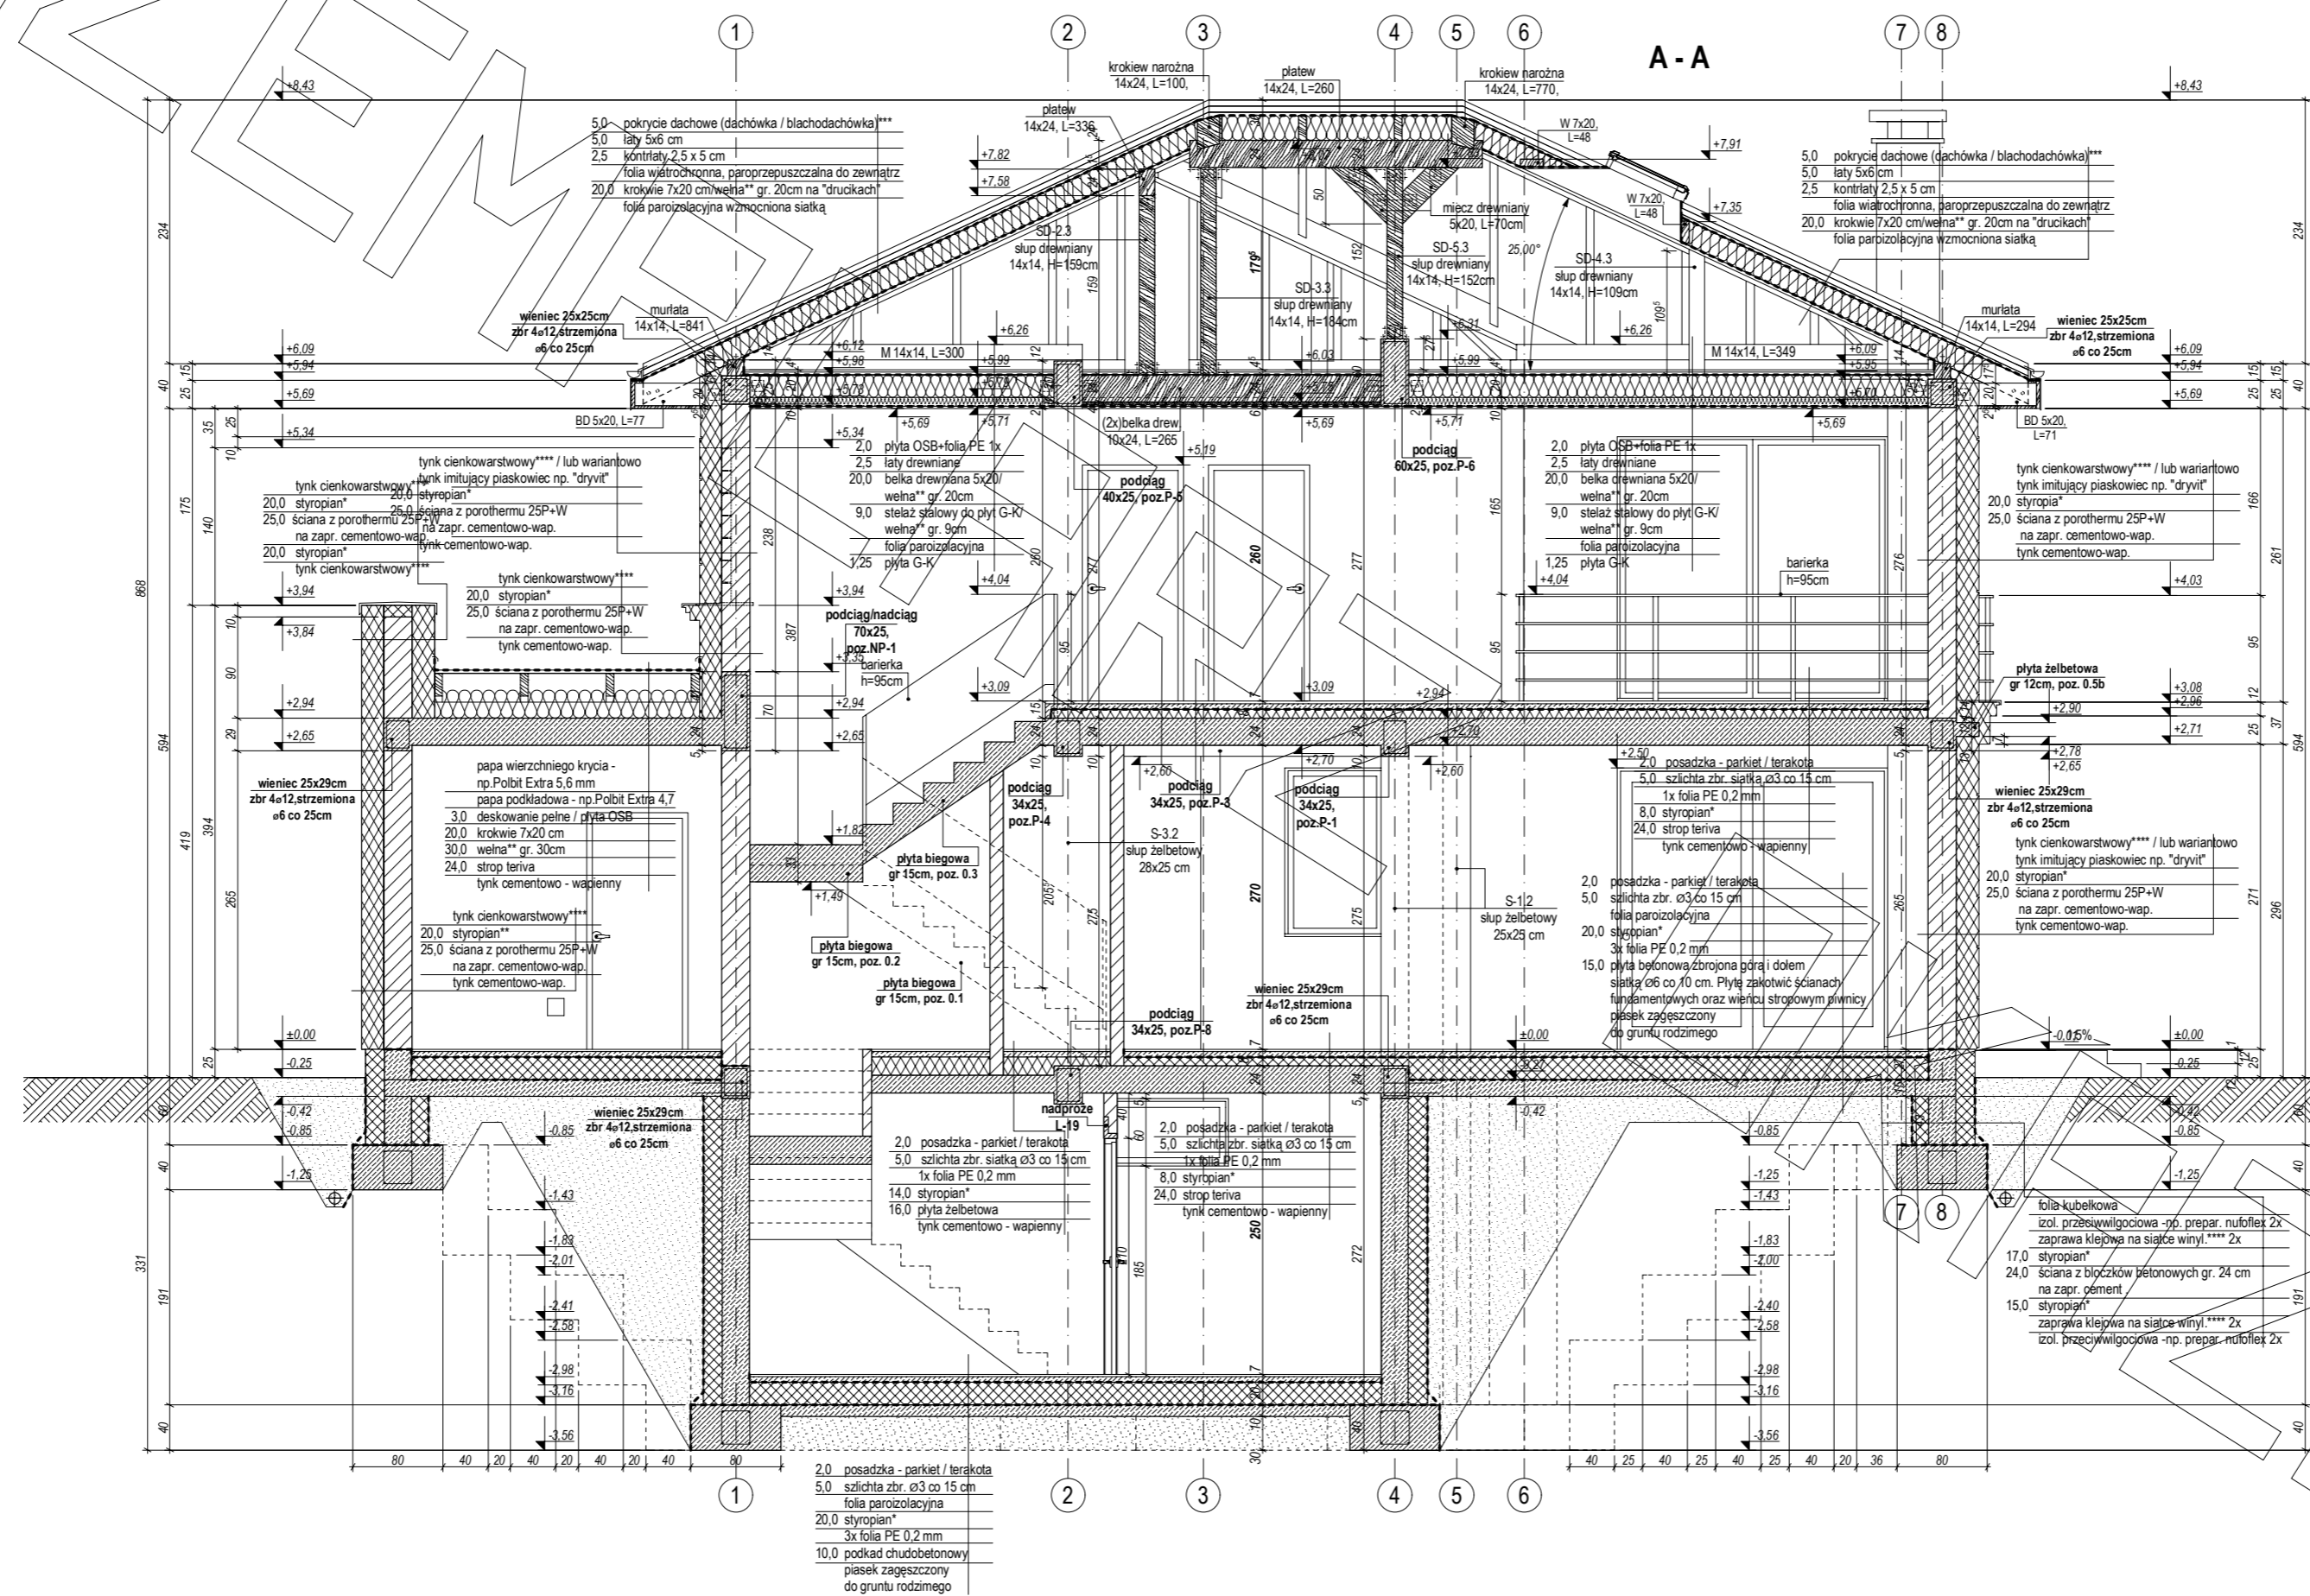

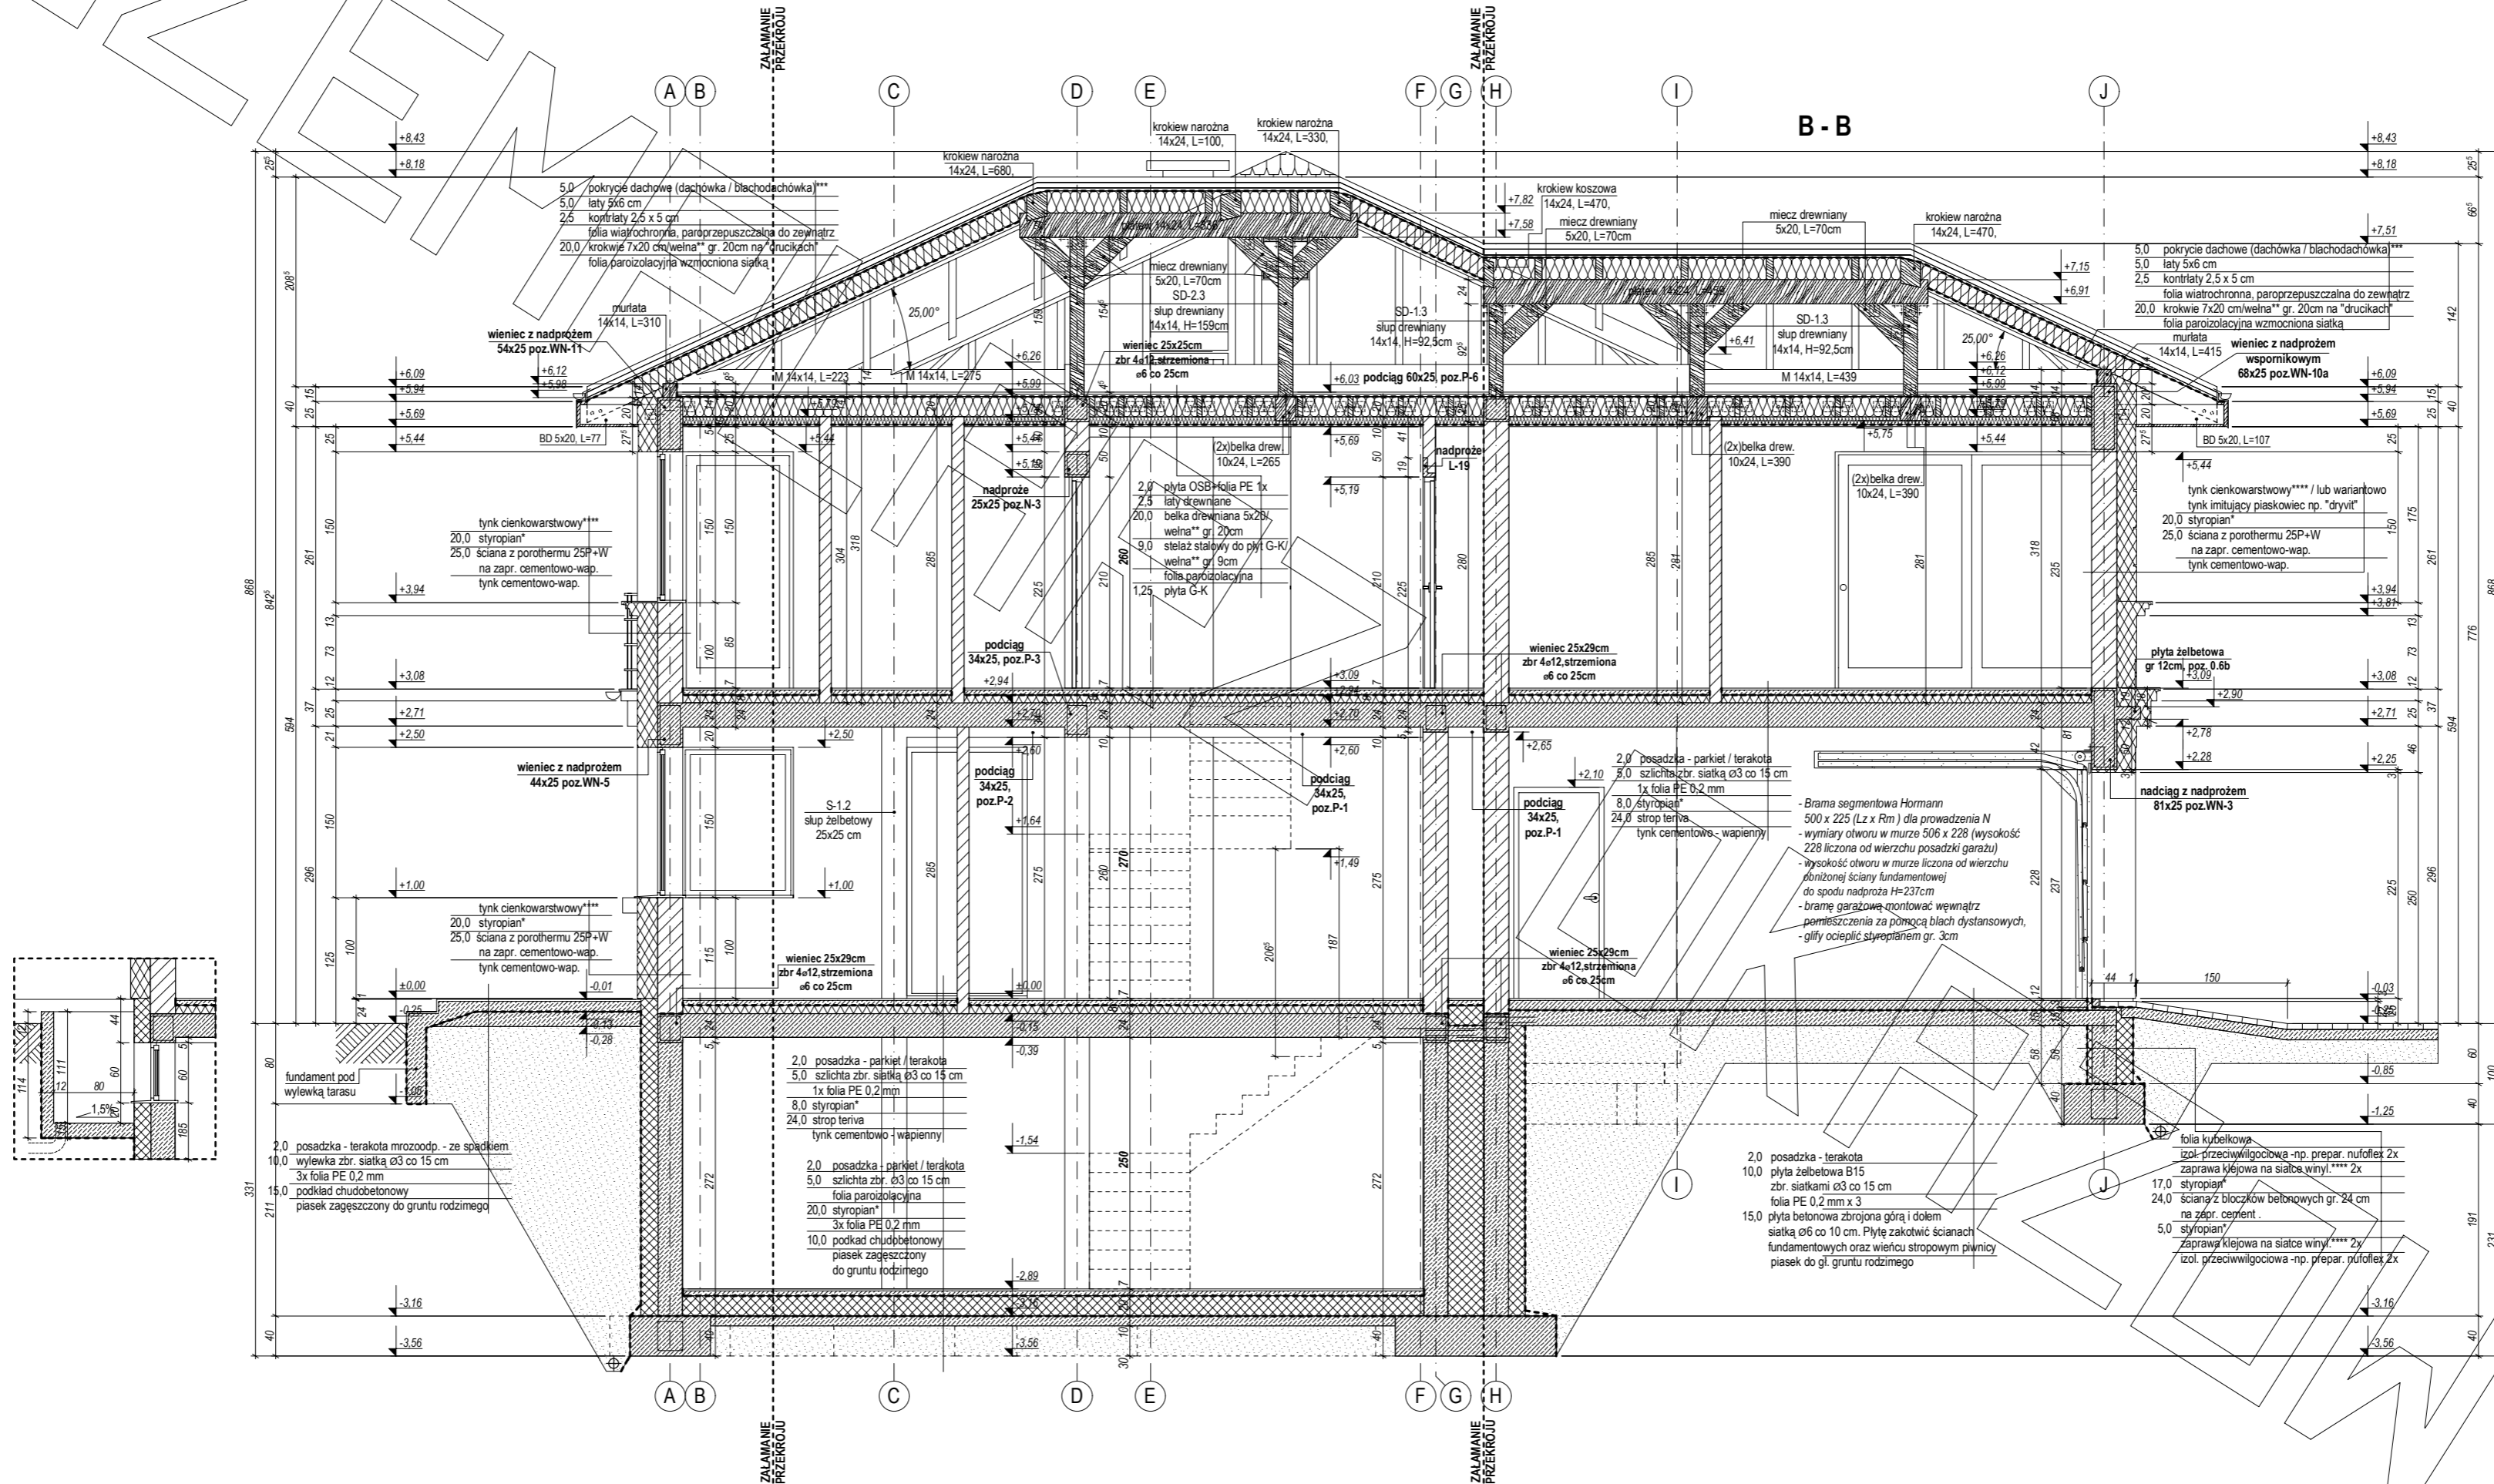

ELEWACJE

