

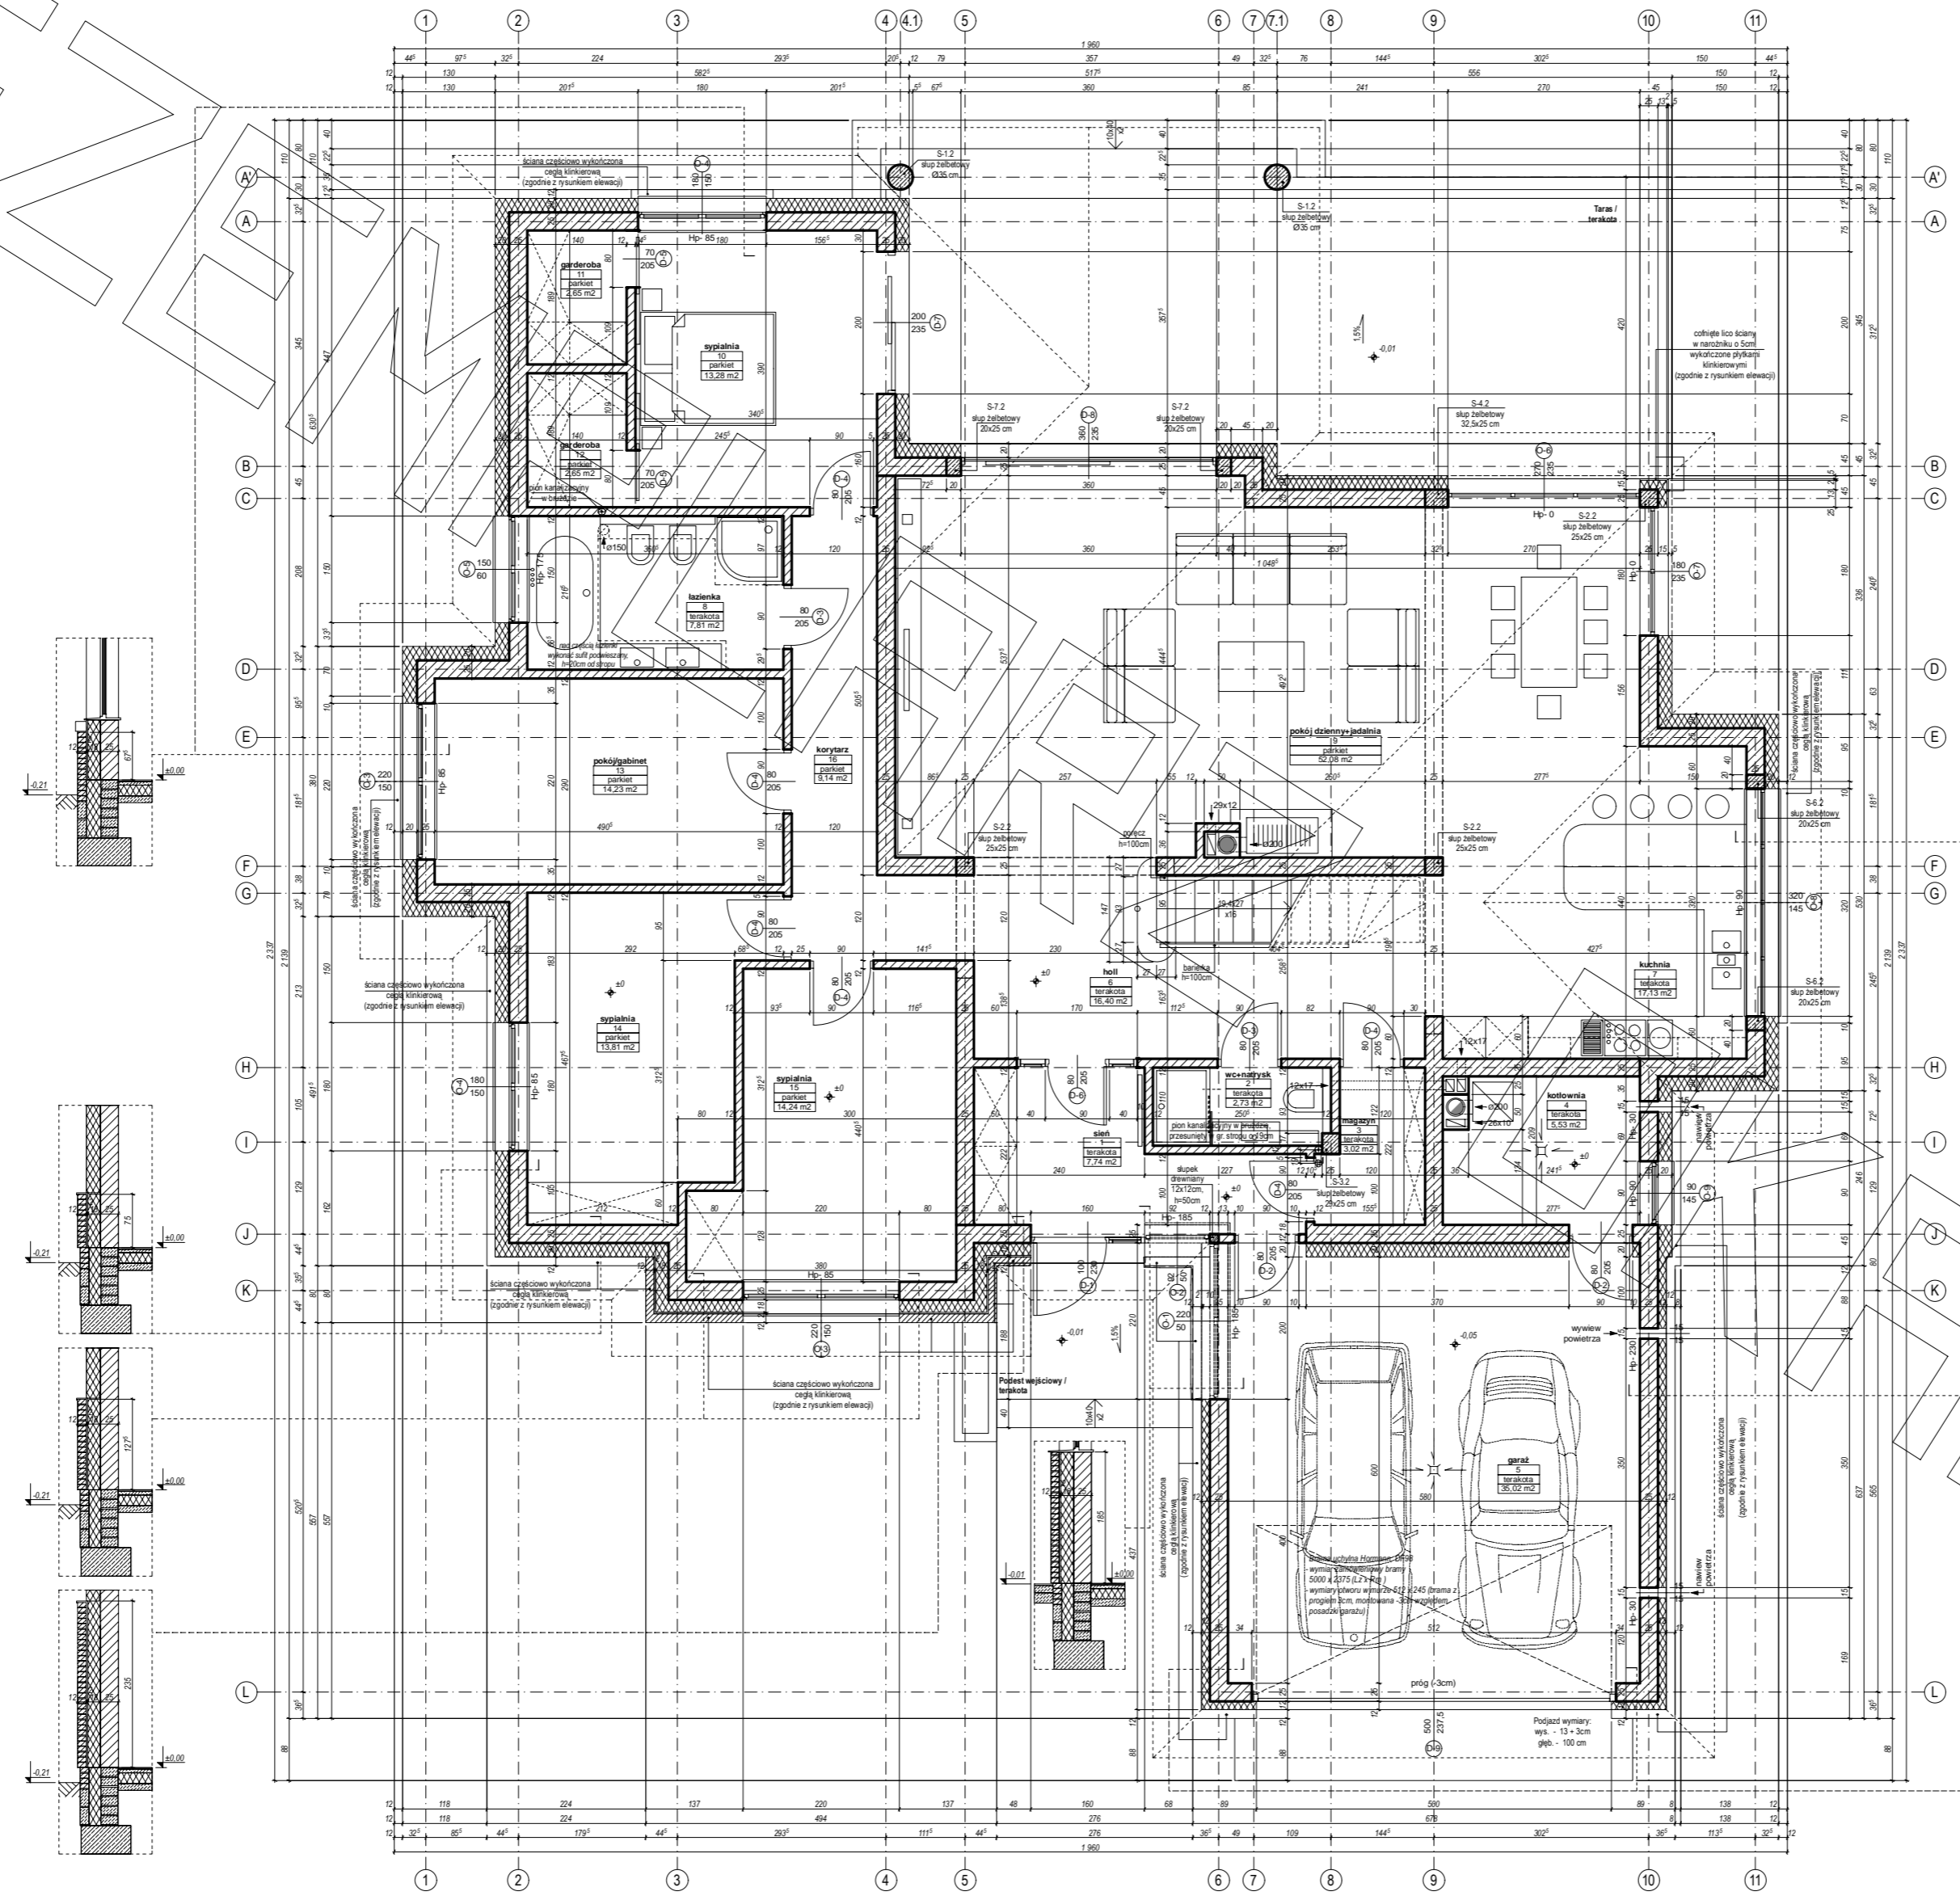
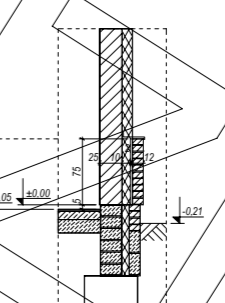
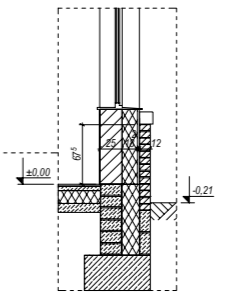
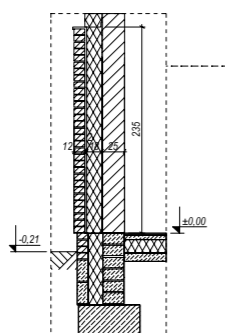
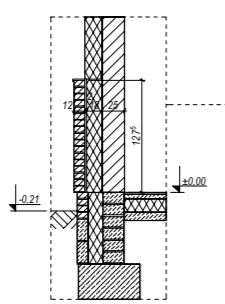



RZUT PARTERU

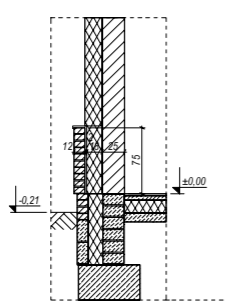

UWAGI :
- część ścian zewnętrznych zaprojektowano jako trójwarstwowe
wykończone cegłą klinkierową
- wykończenie cegłą klinkierową na poszczególnych ścianach
zaprojektowano do różnej wysokości:
67,5; 75; 127,5; 185 oraz 235cm licząc od "0" projektu (zgodnie z rysunkami elewacji)
- w ścianach trójwarstwowych pomiędzy ociepleniem a cegłą klinkierową
wykonać 2cm szczelinę wentylacyjną

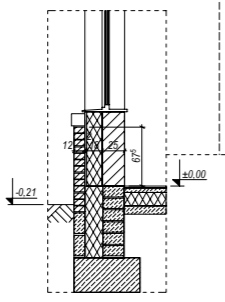

RZUT PODDASZA

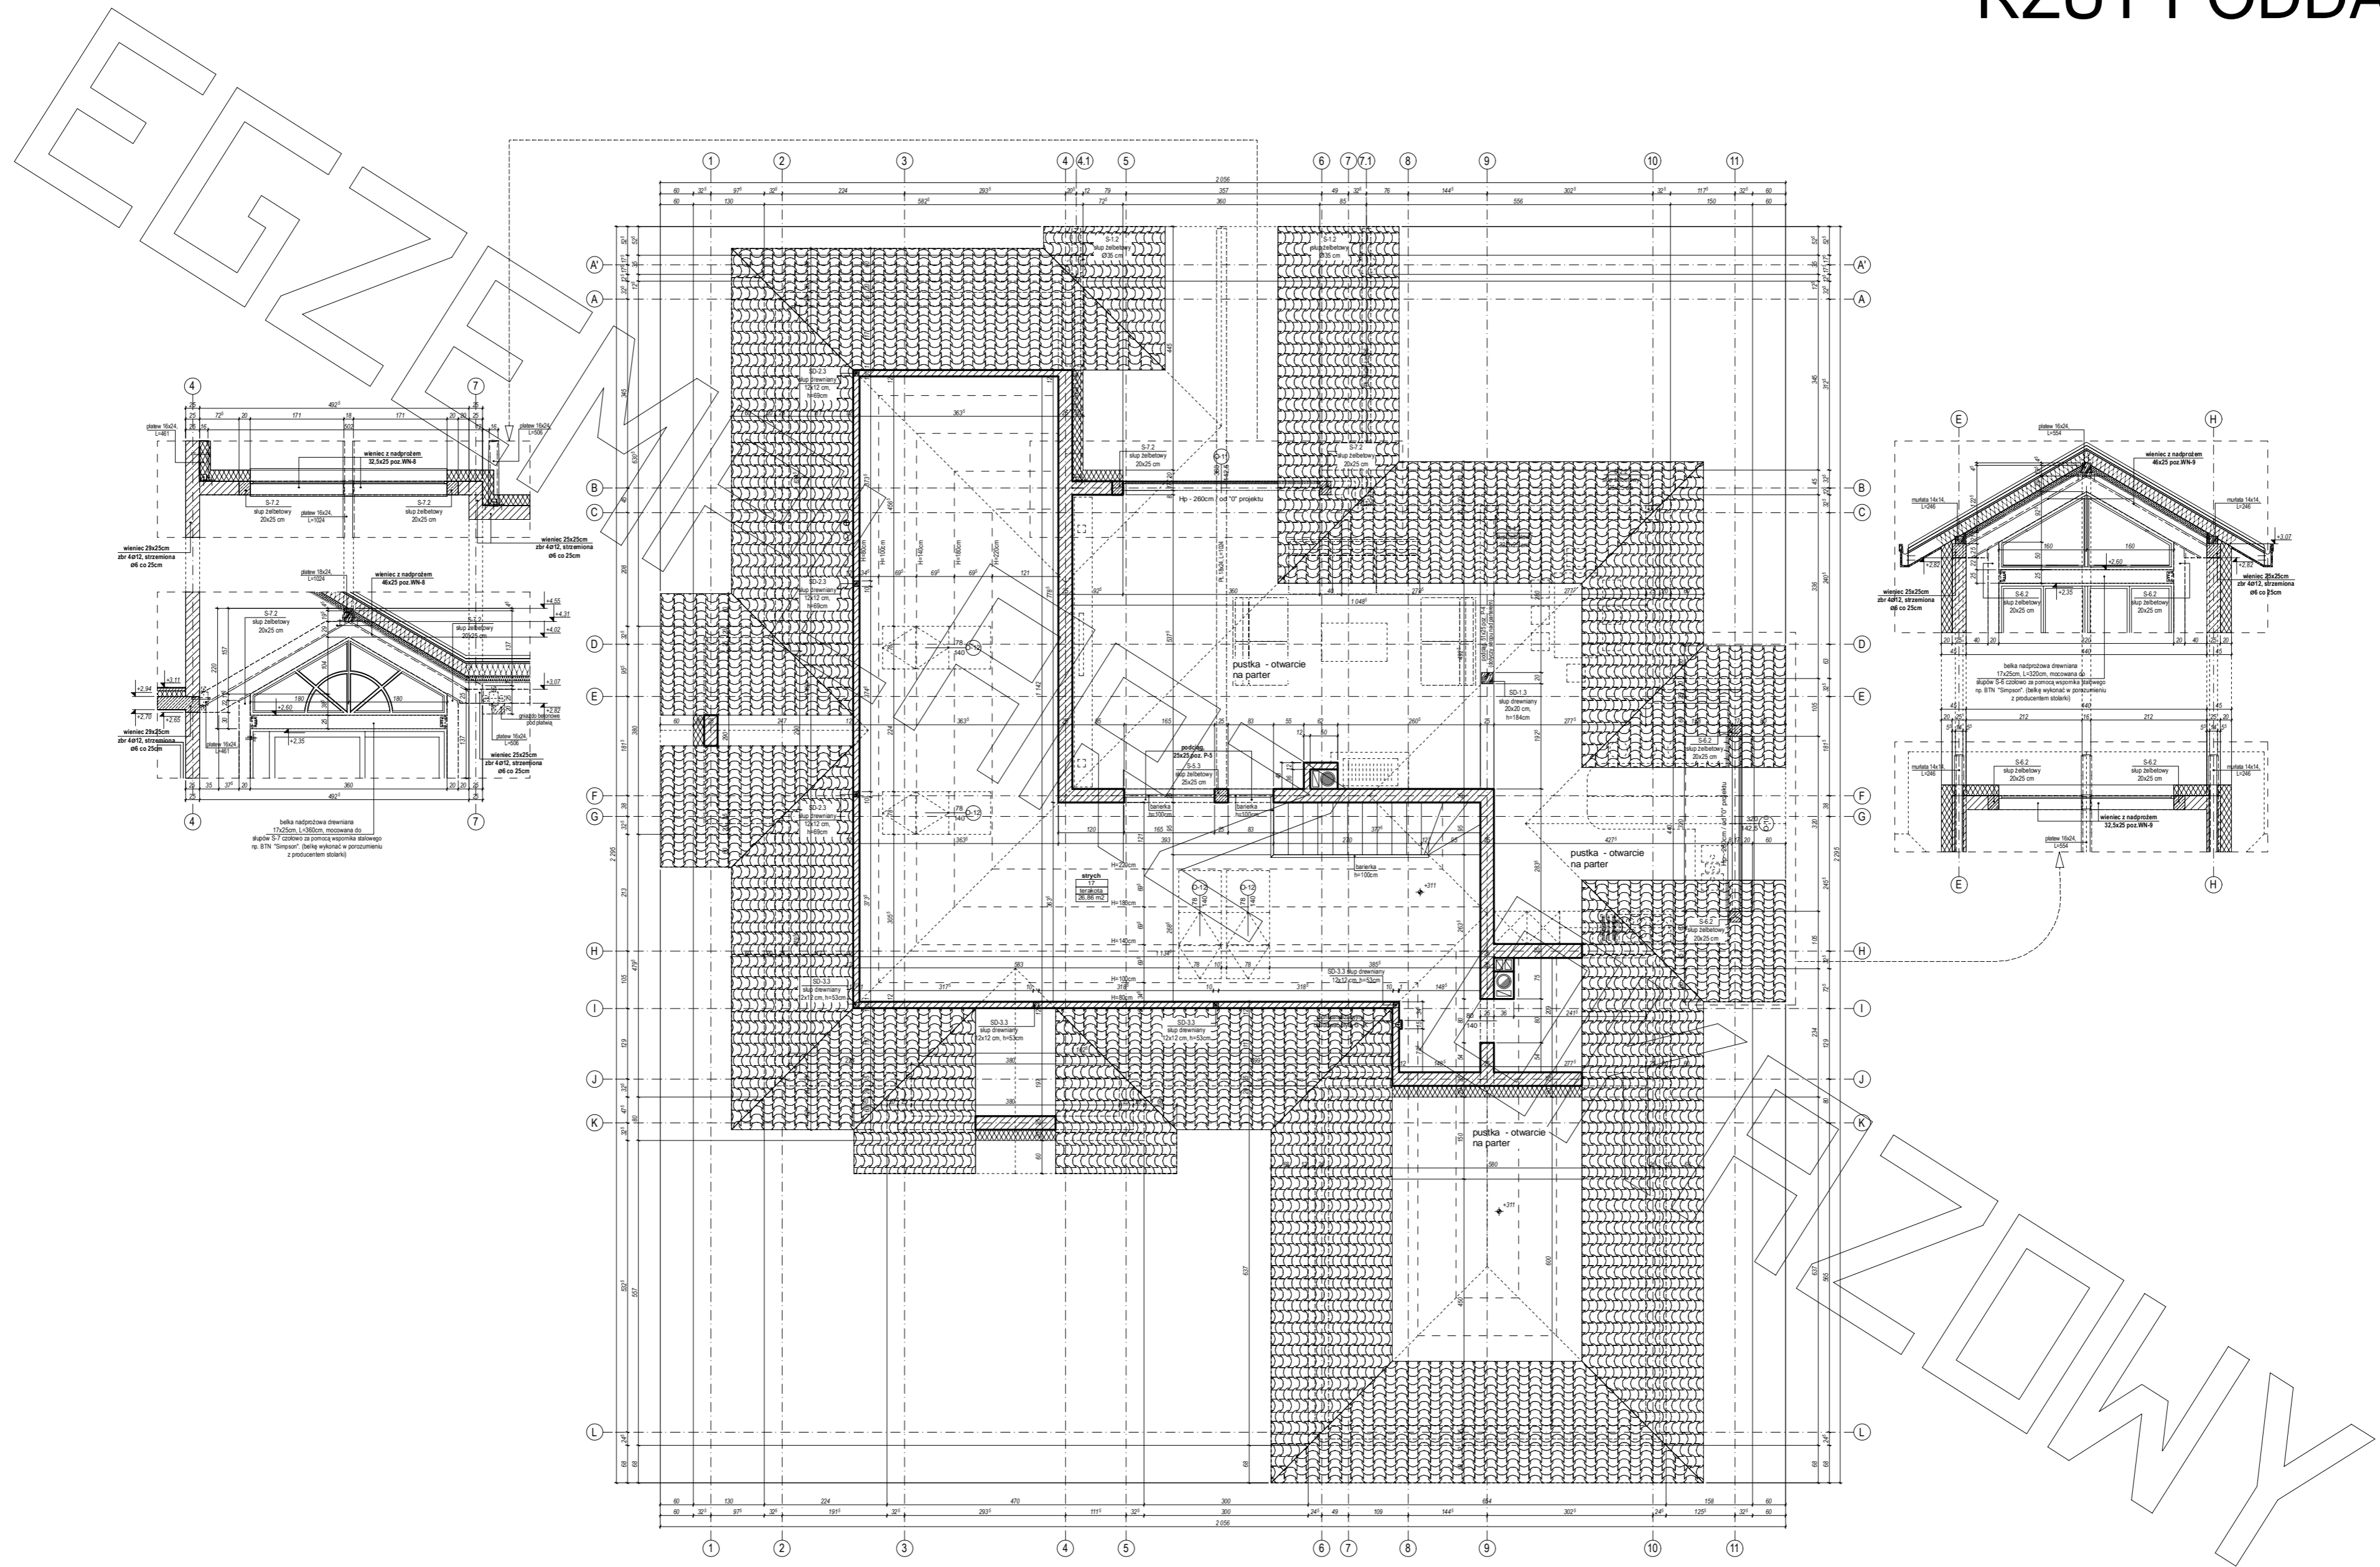

PRZEKRÓJ

