


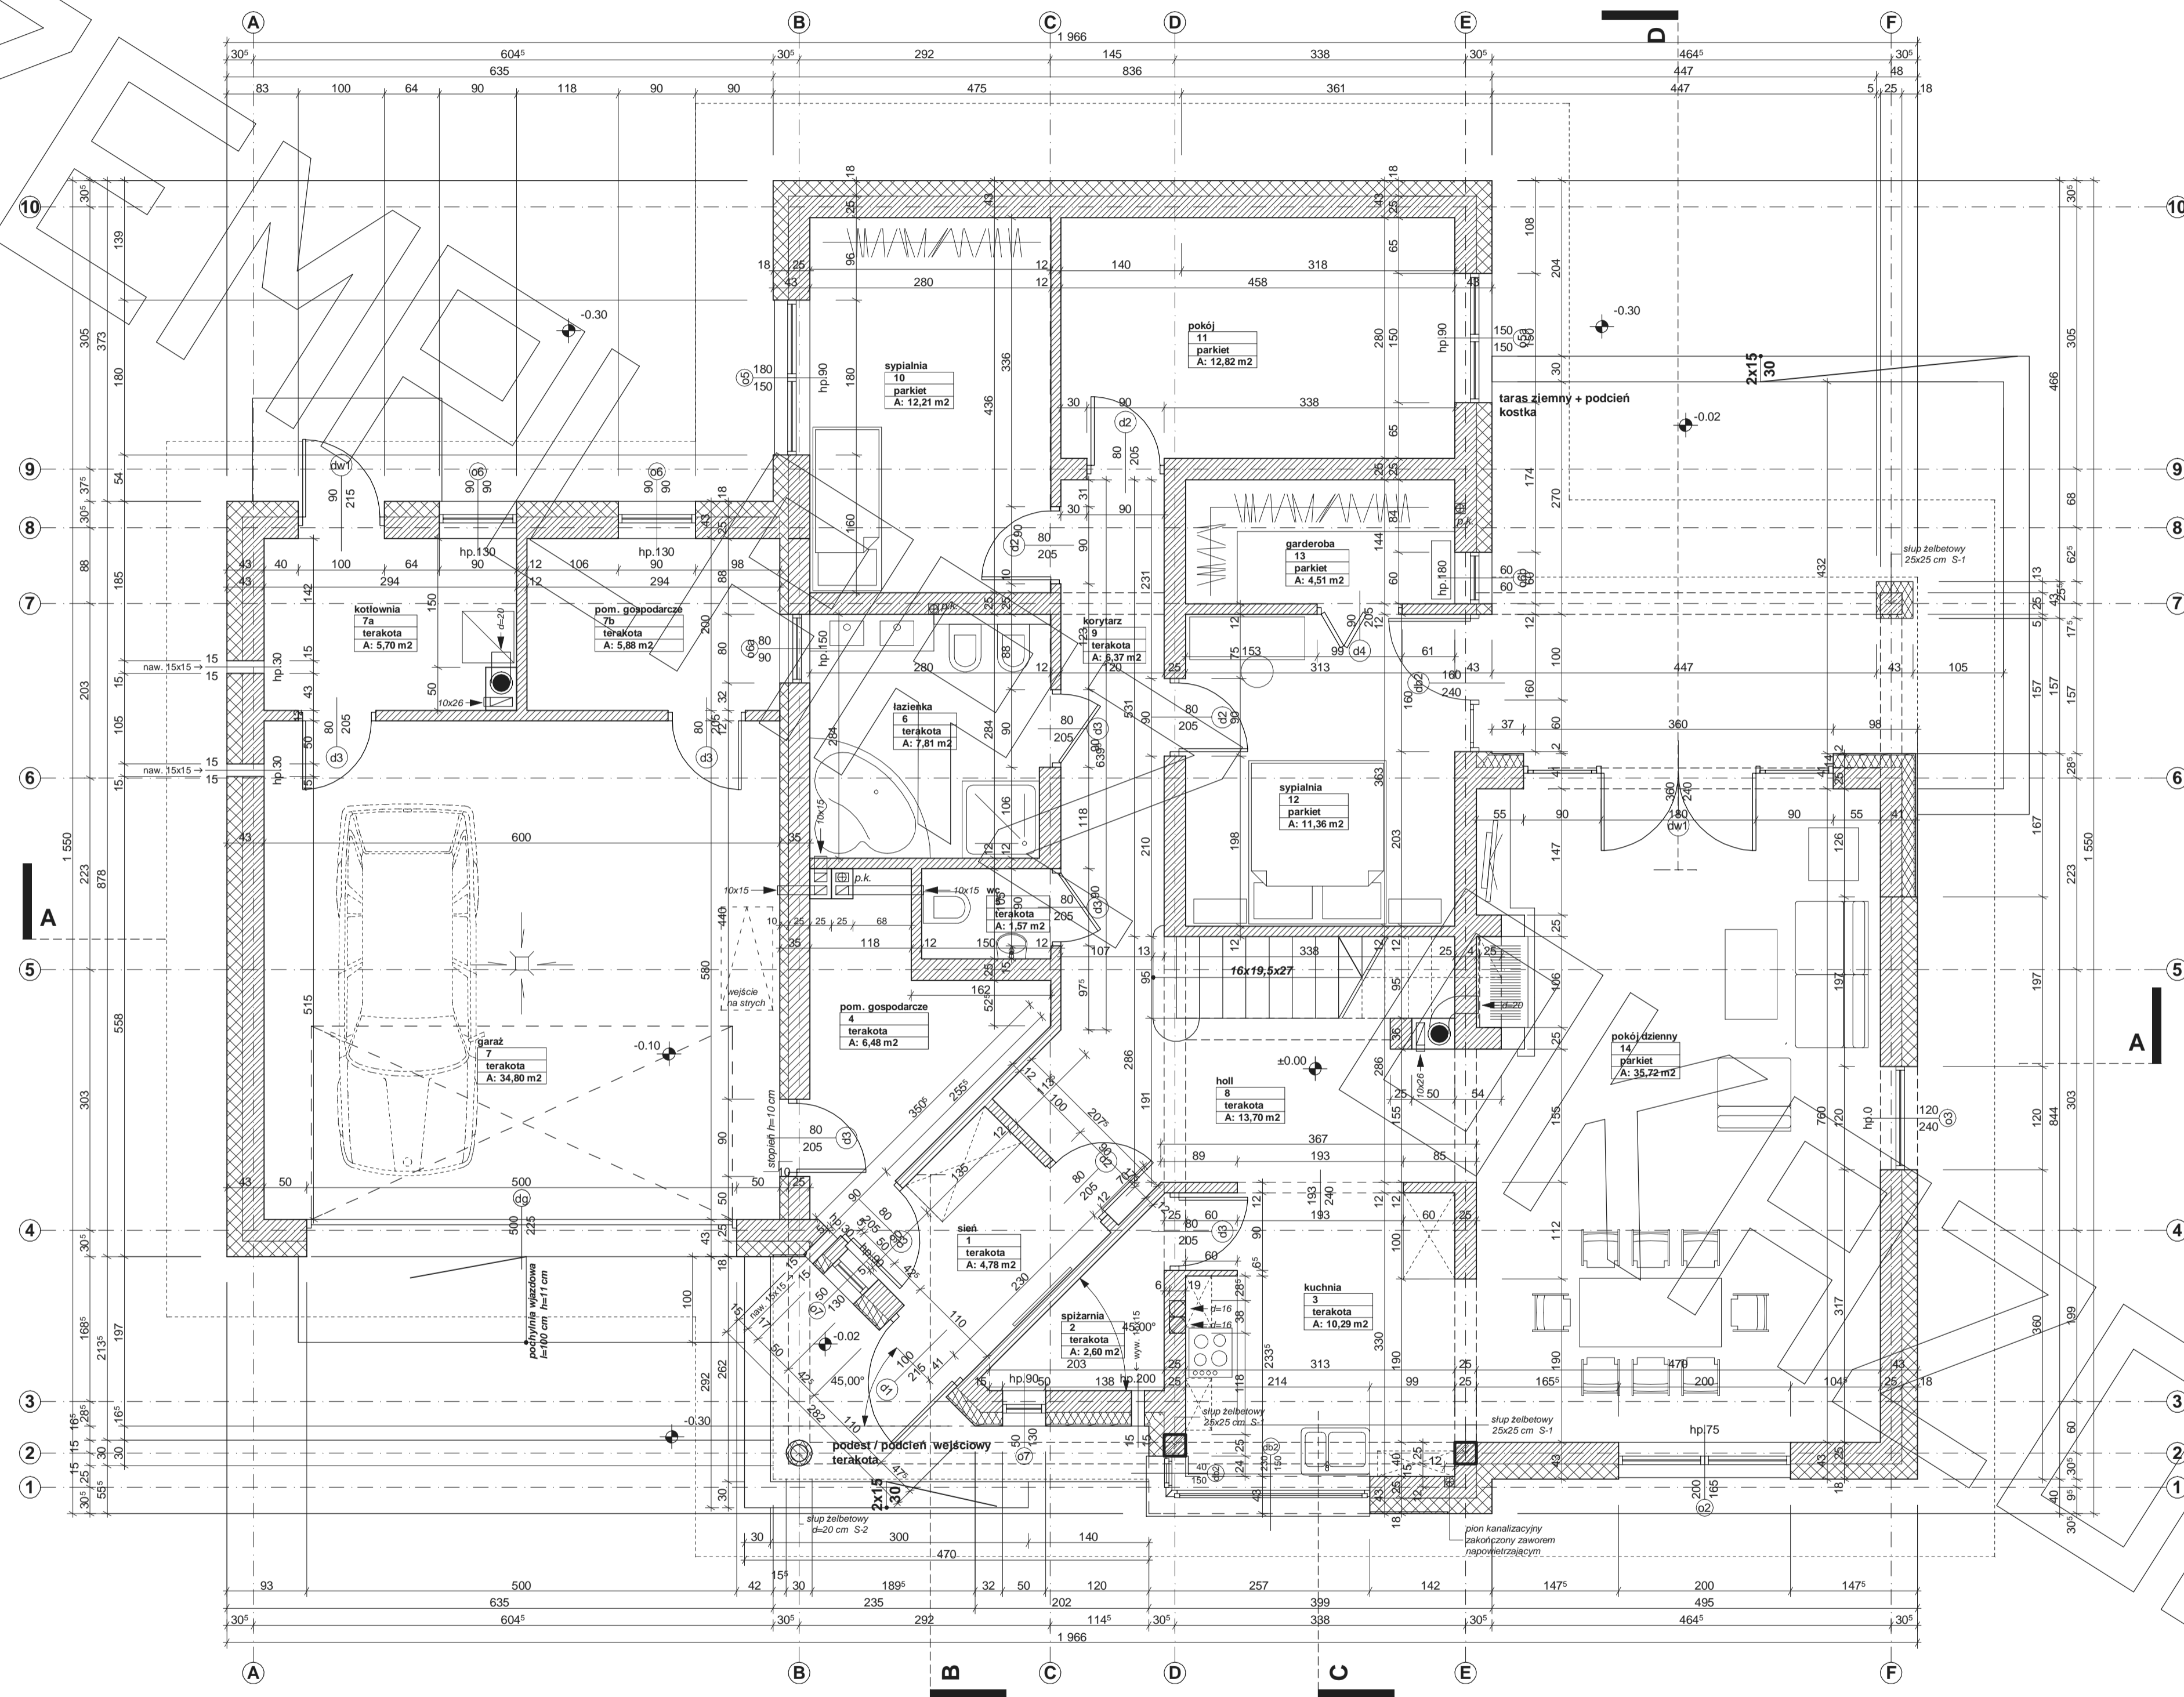
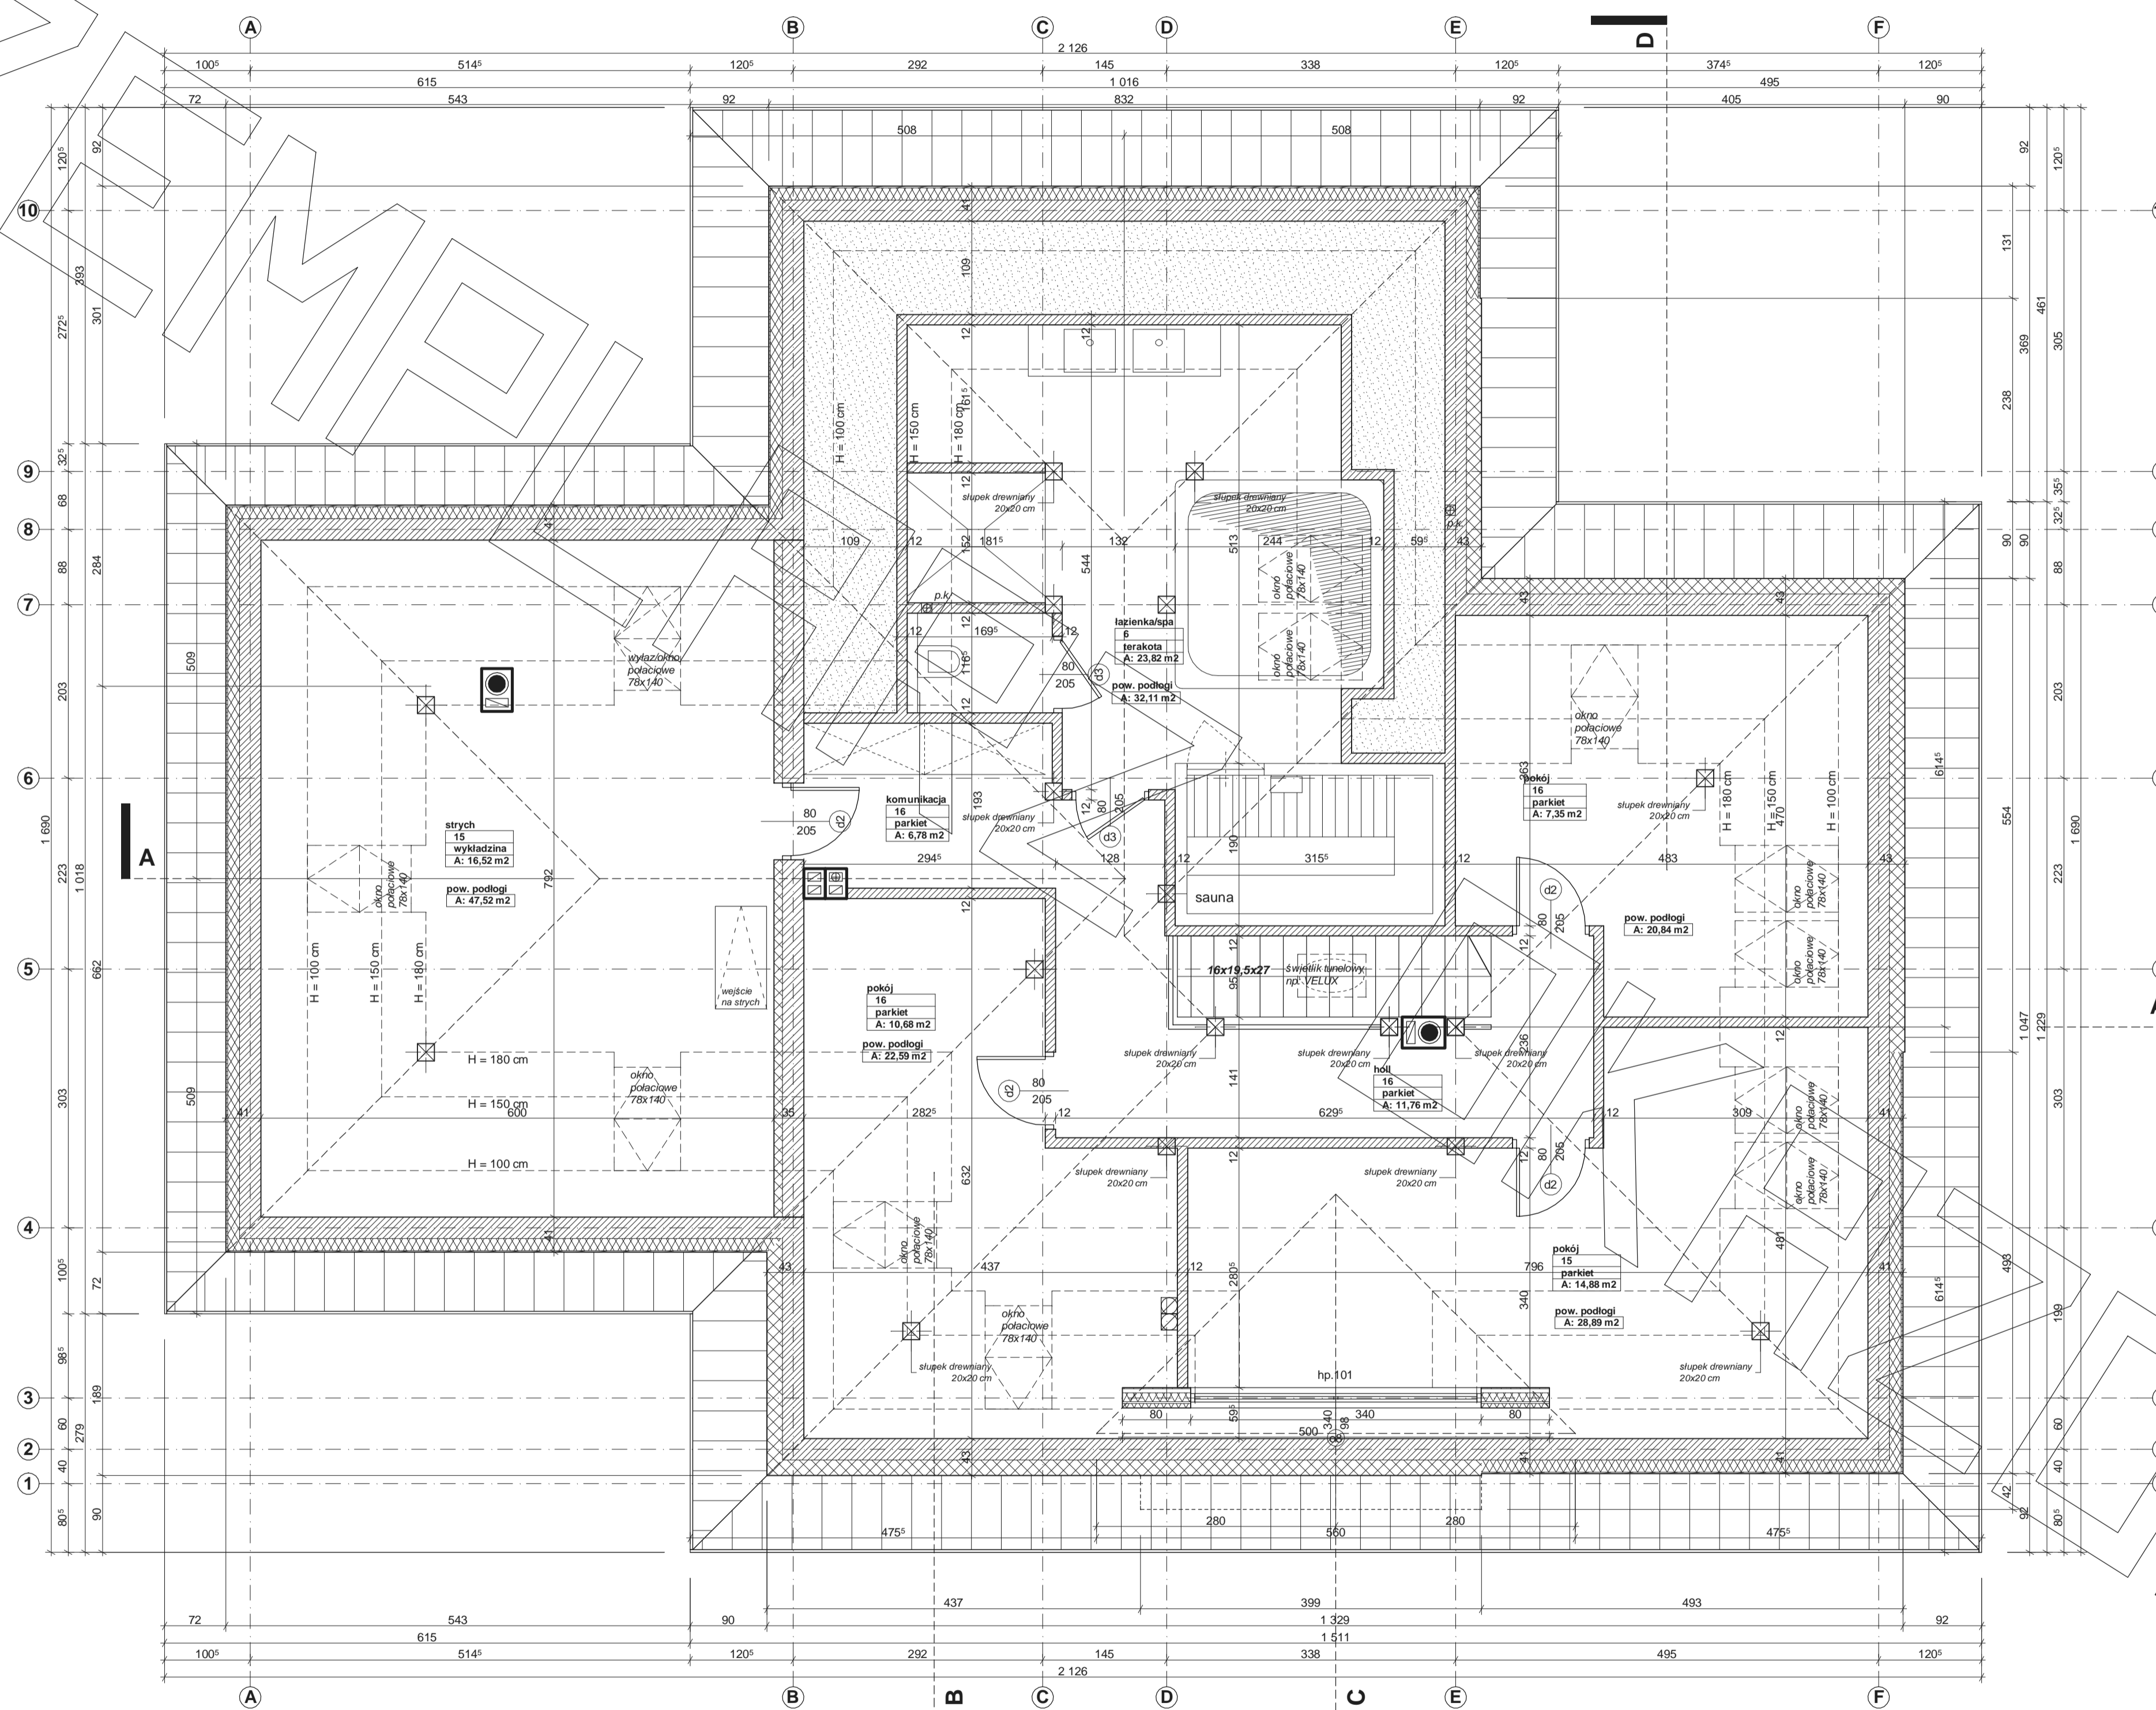


RZUT PARTERU

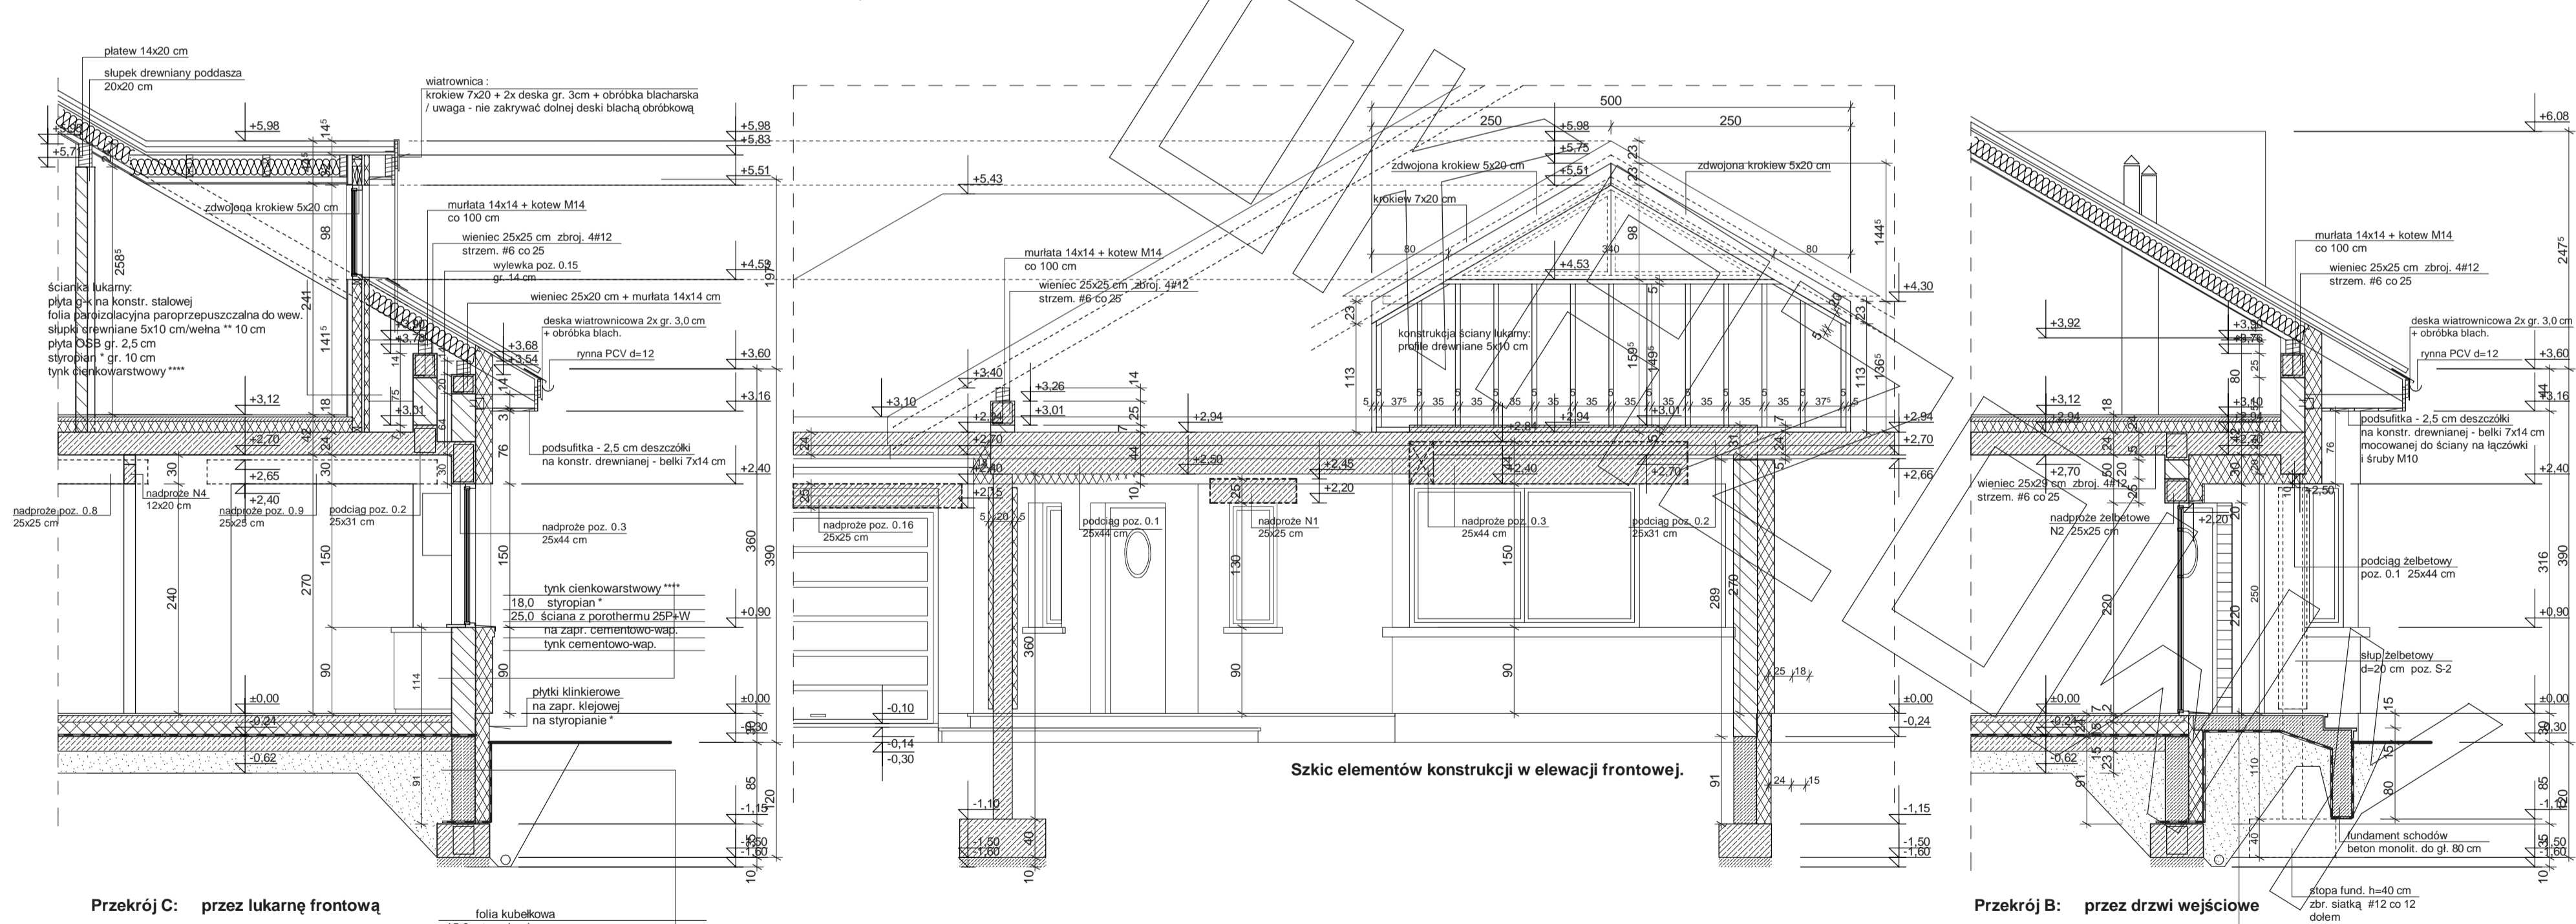

RZUT PODDASZA

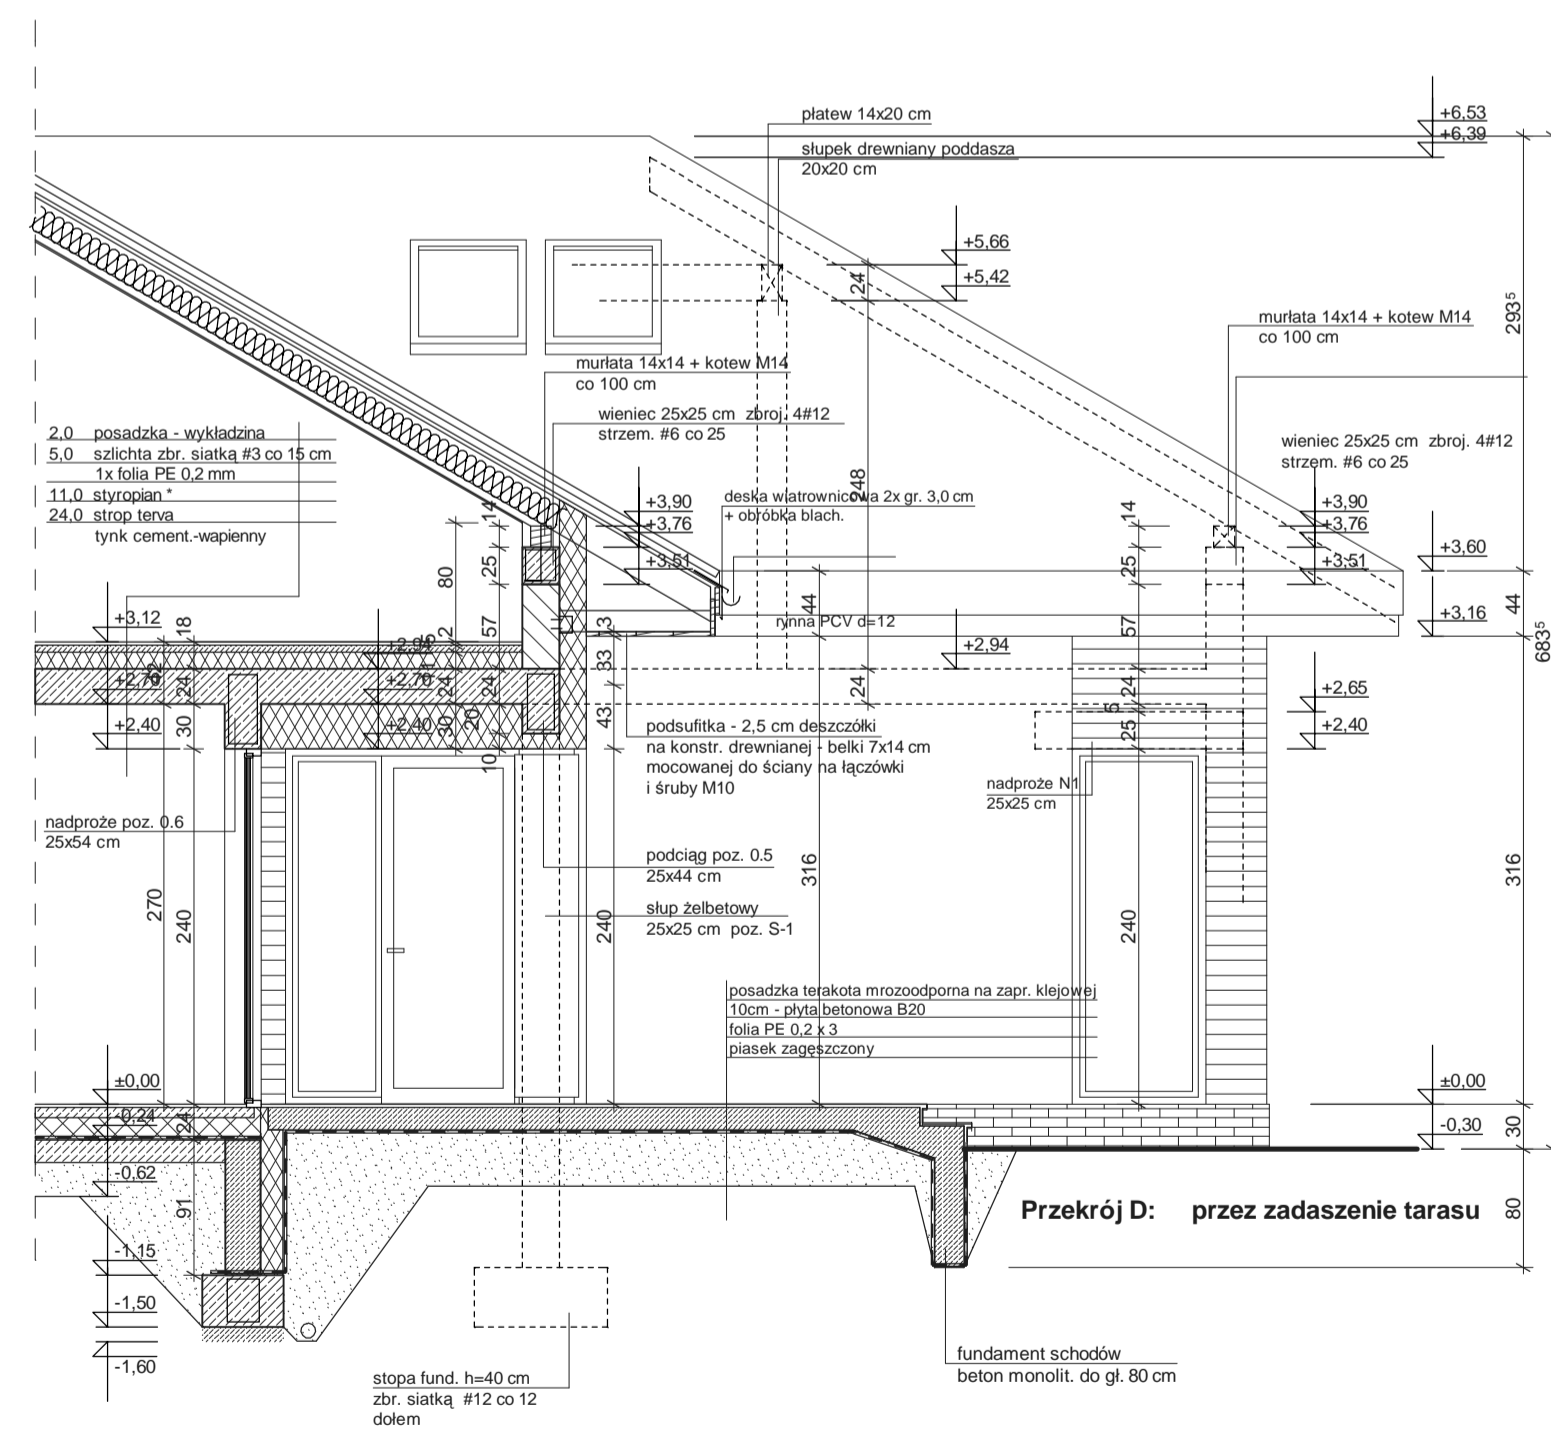

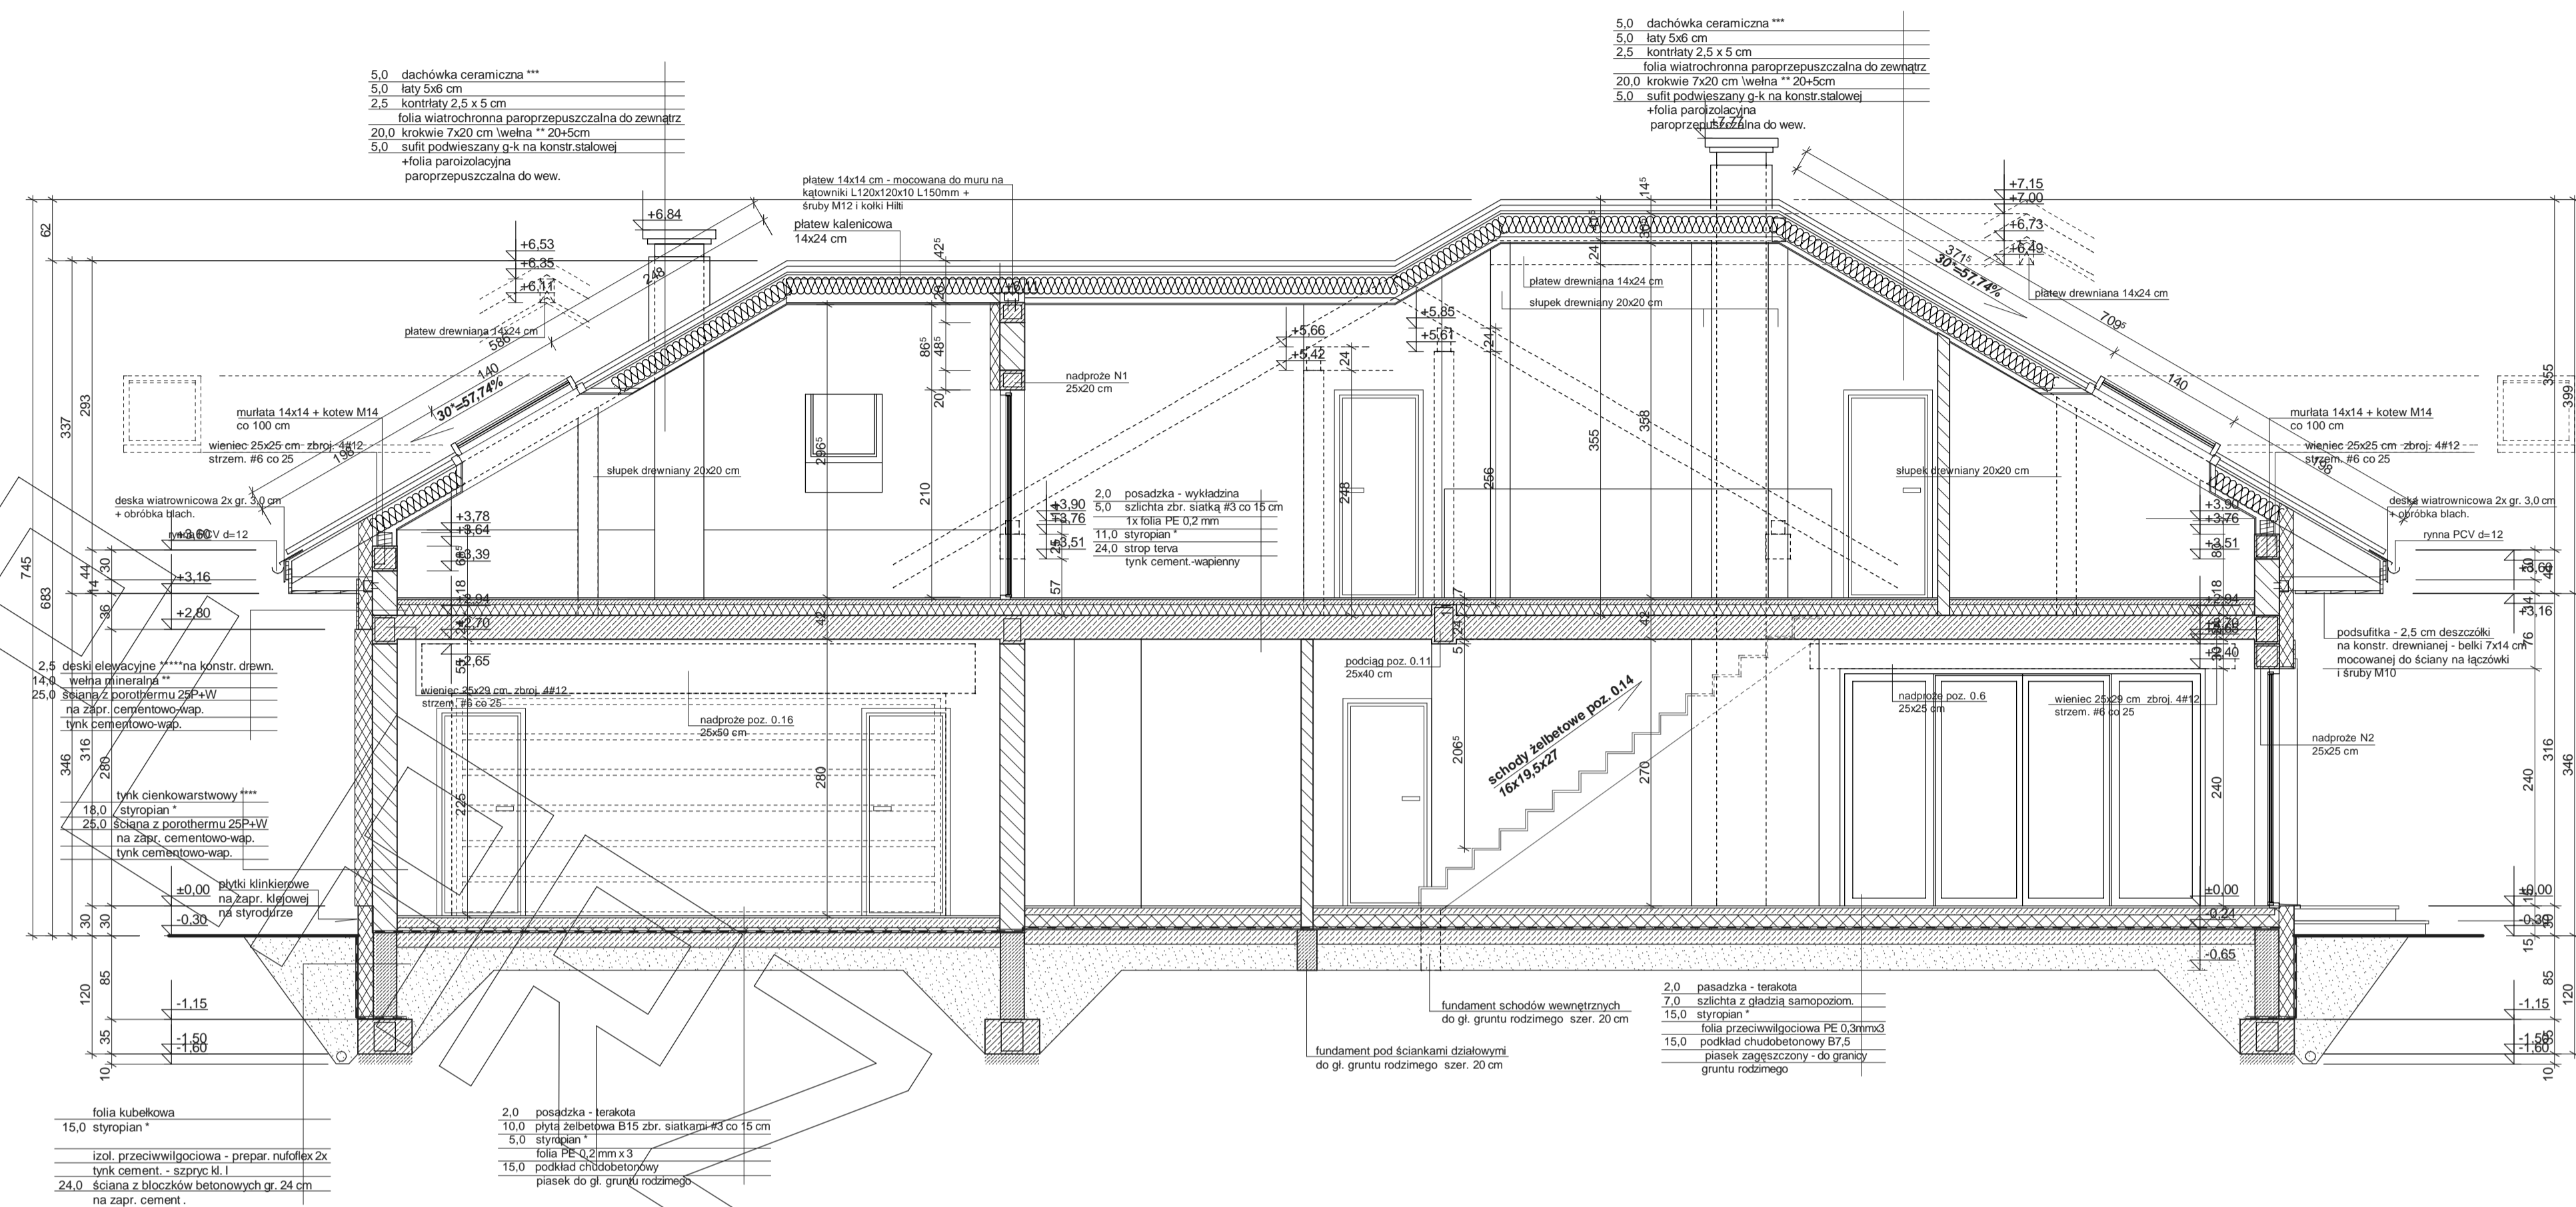

Szkie elementów konstrukcji w elewacji frontowej.

ELEWACJE

