




# RZUT PARTERU


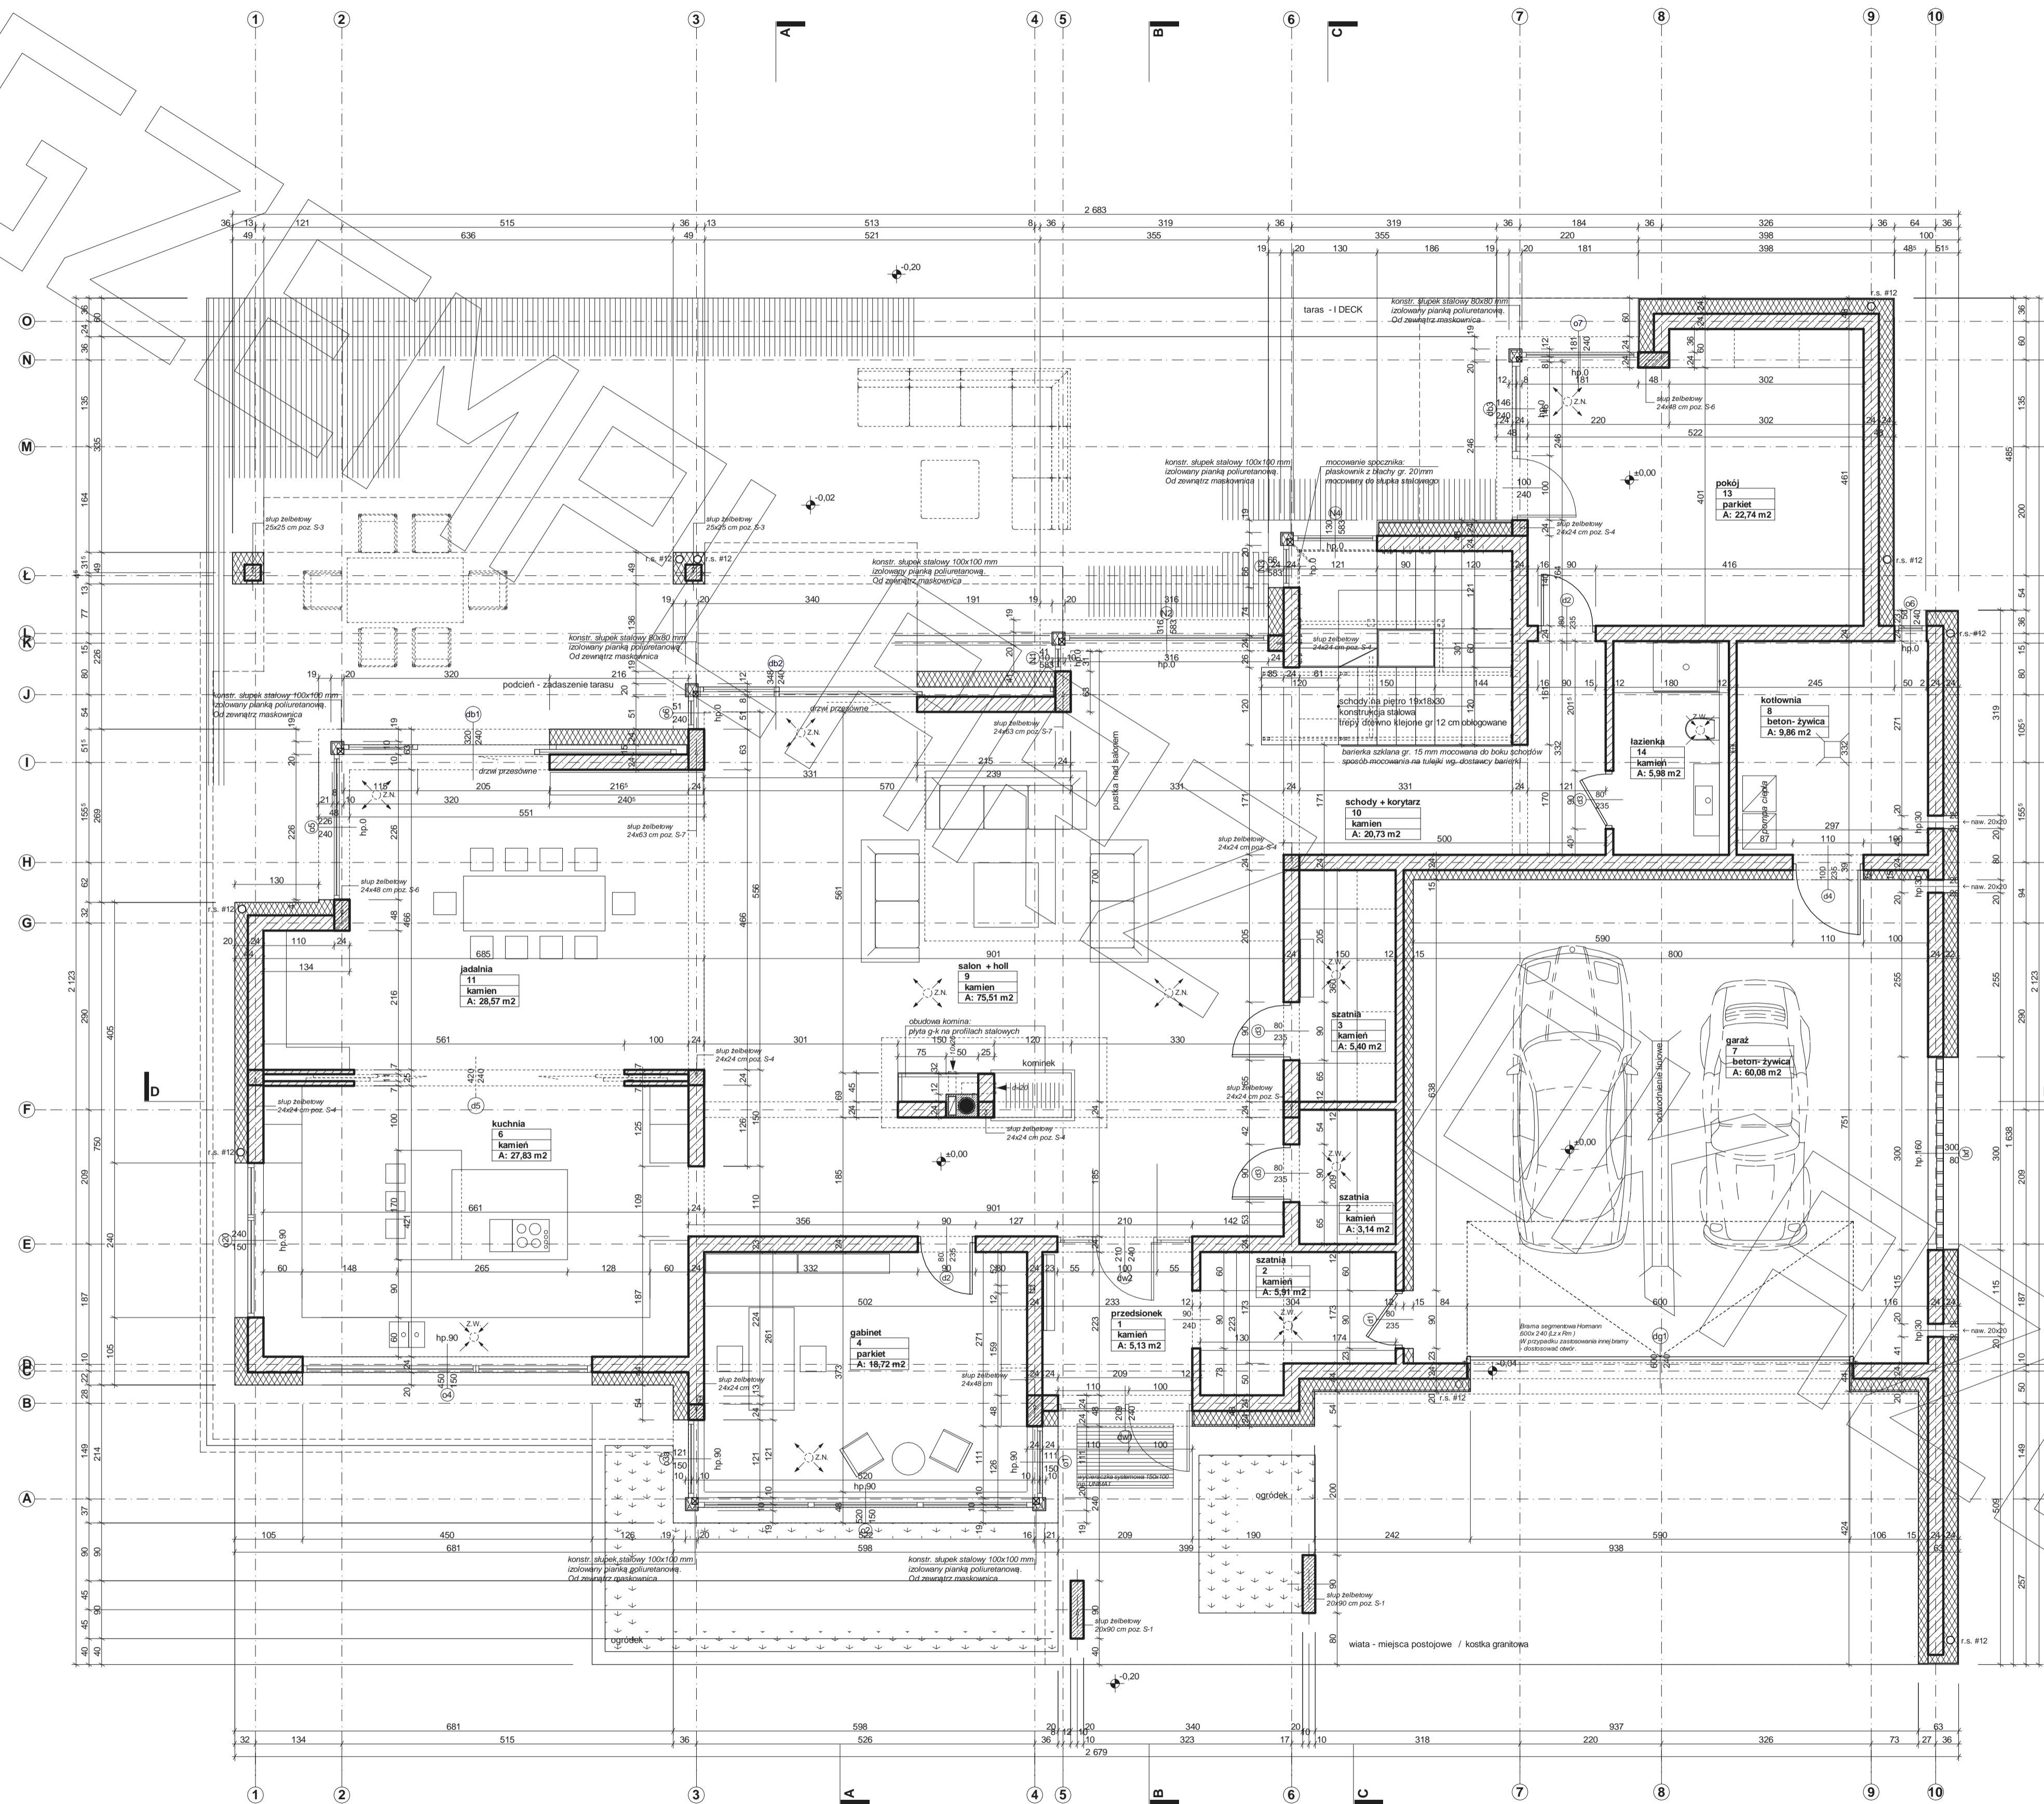




# RZUT PIĘTRA

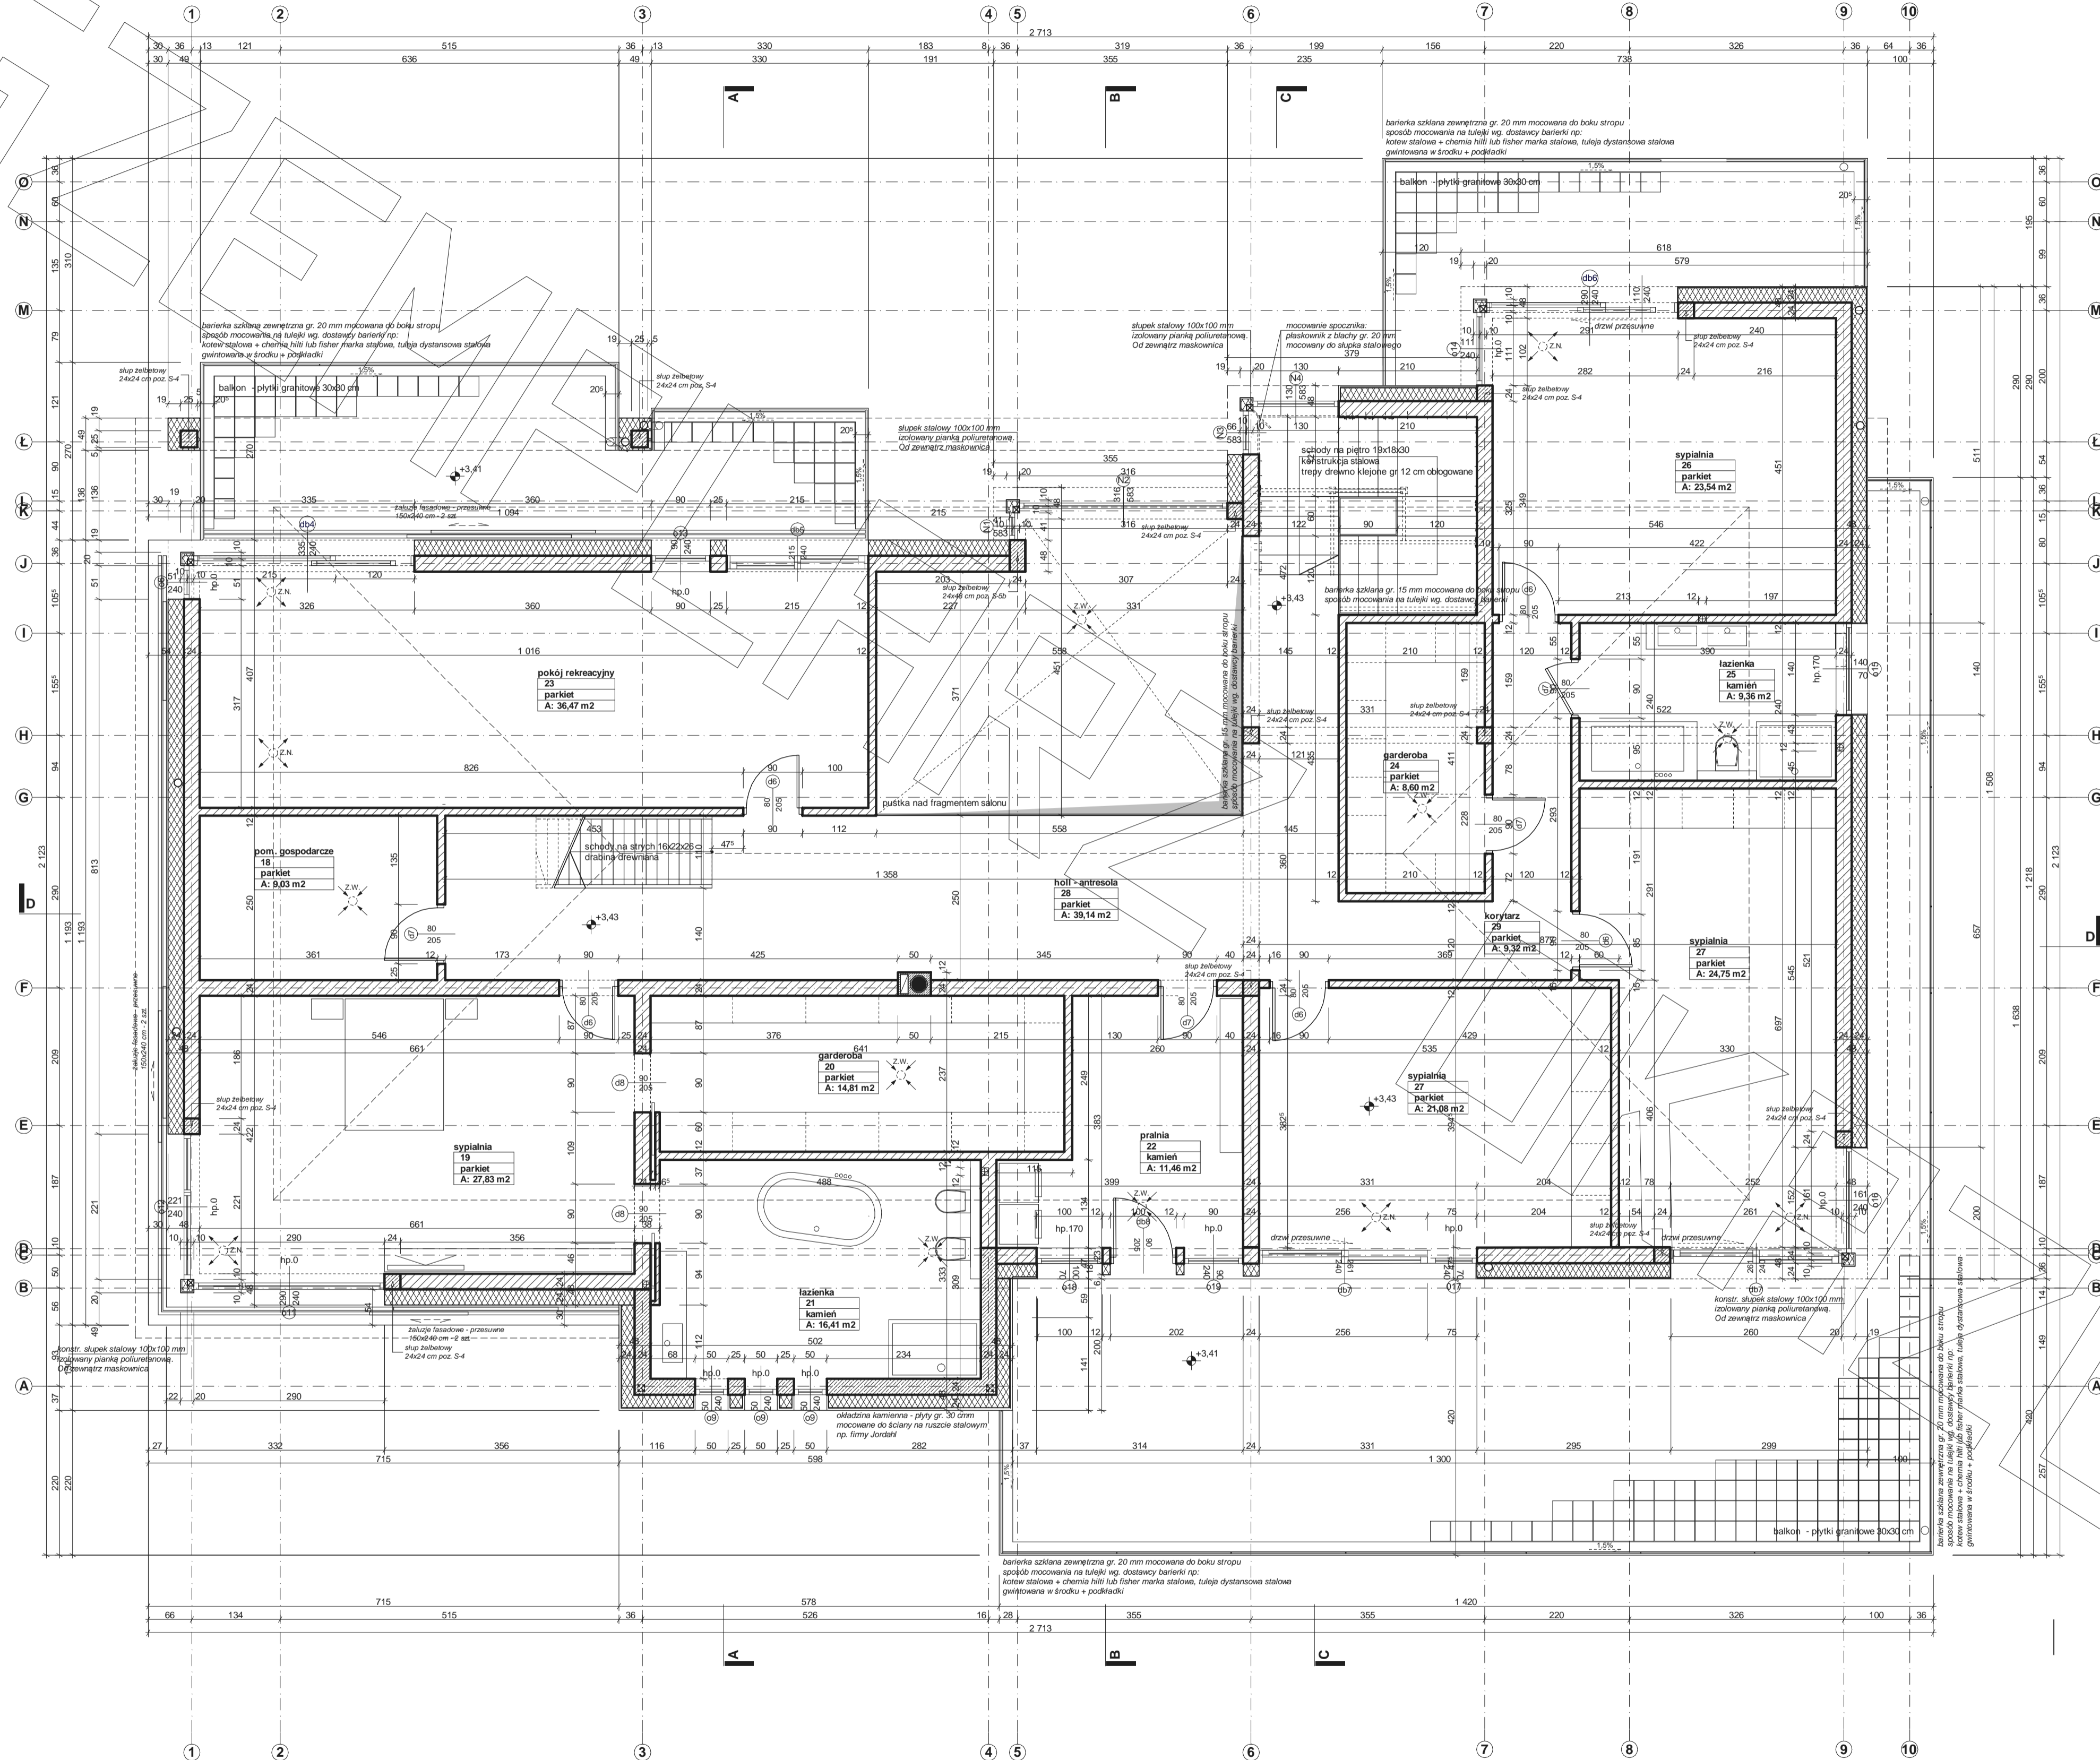


# RZUT STRYCHU

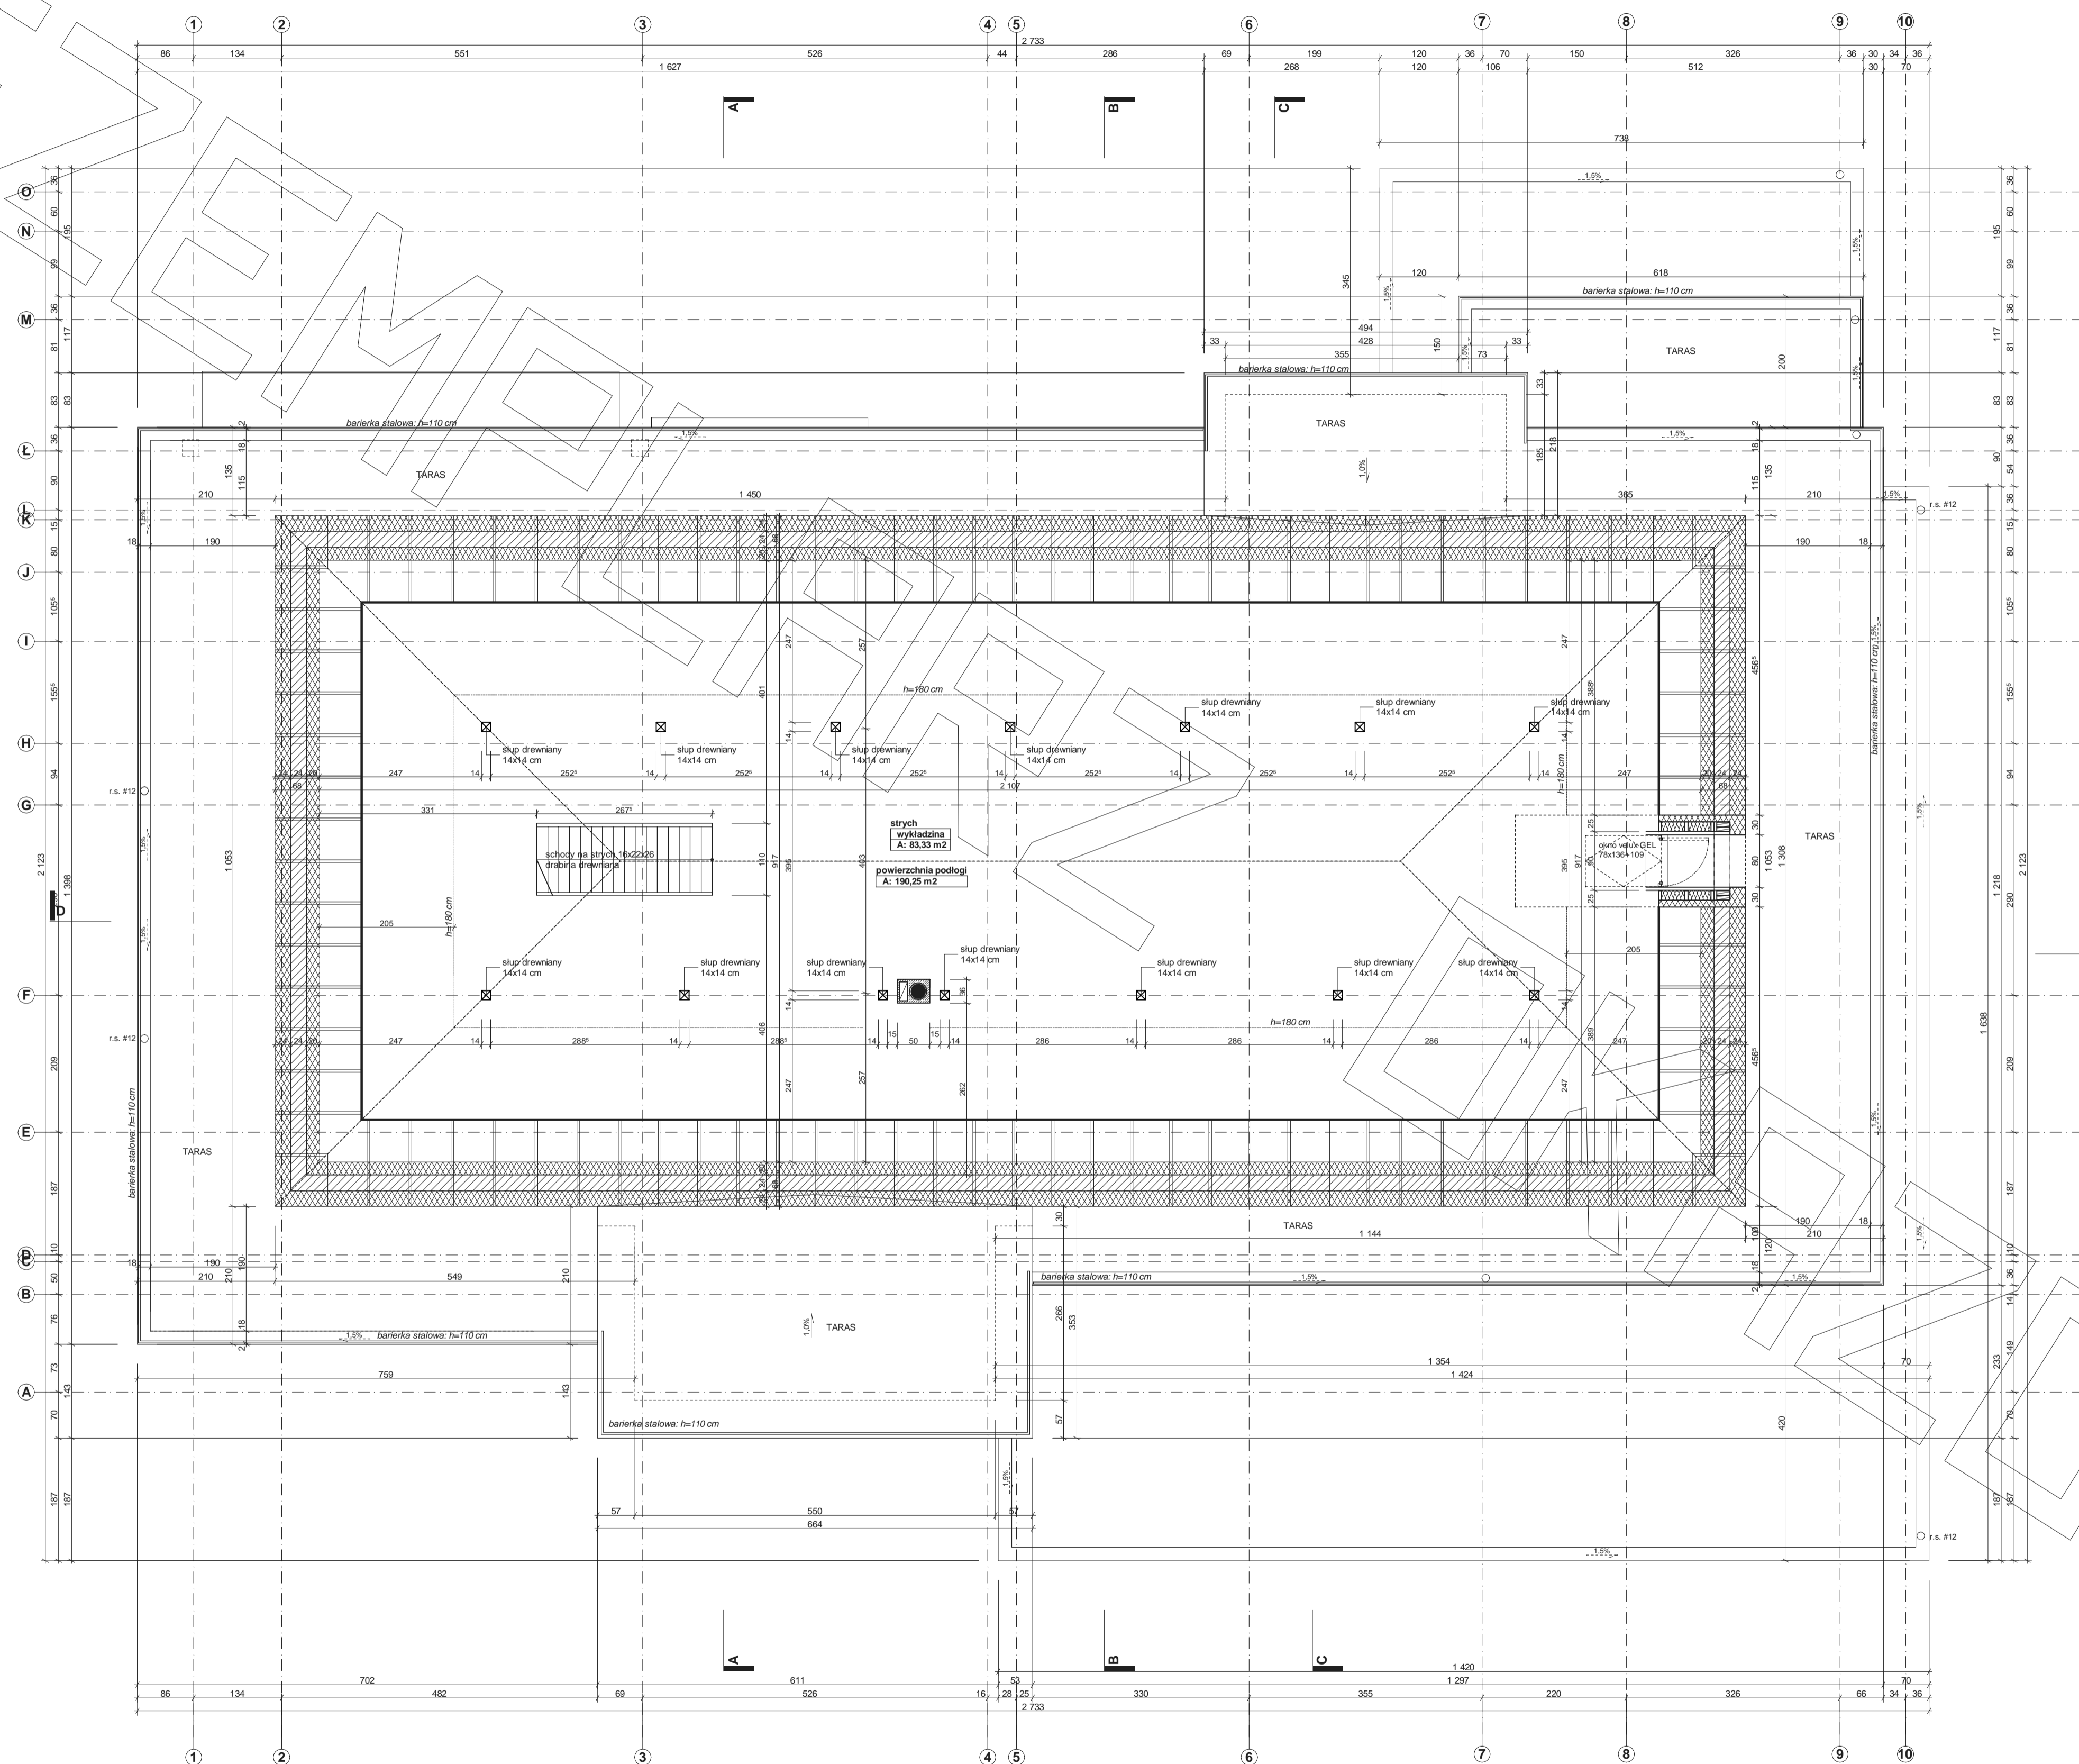

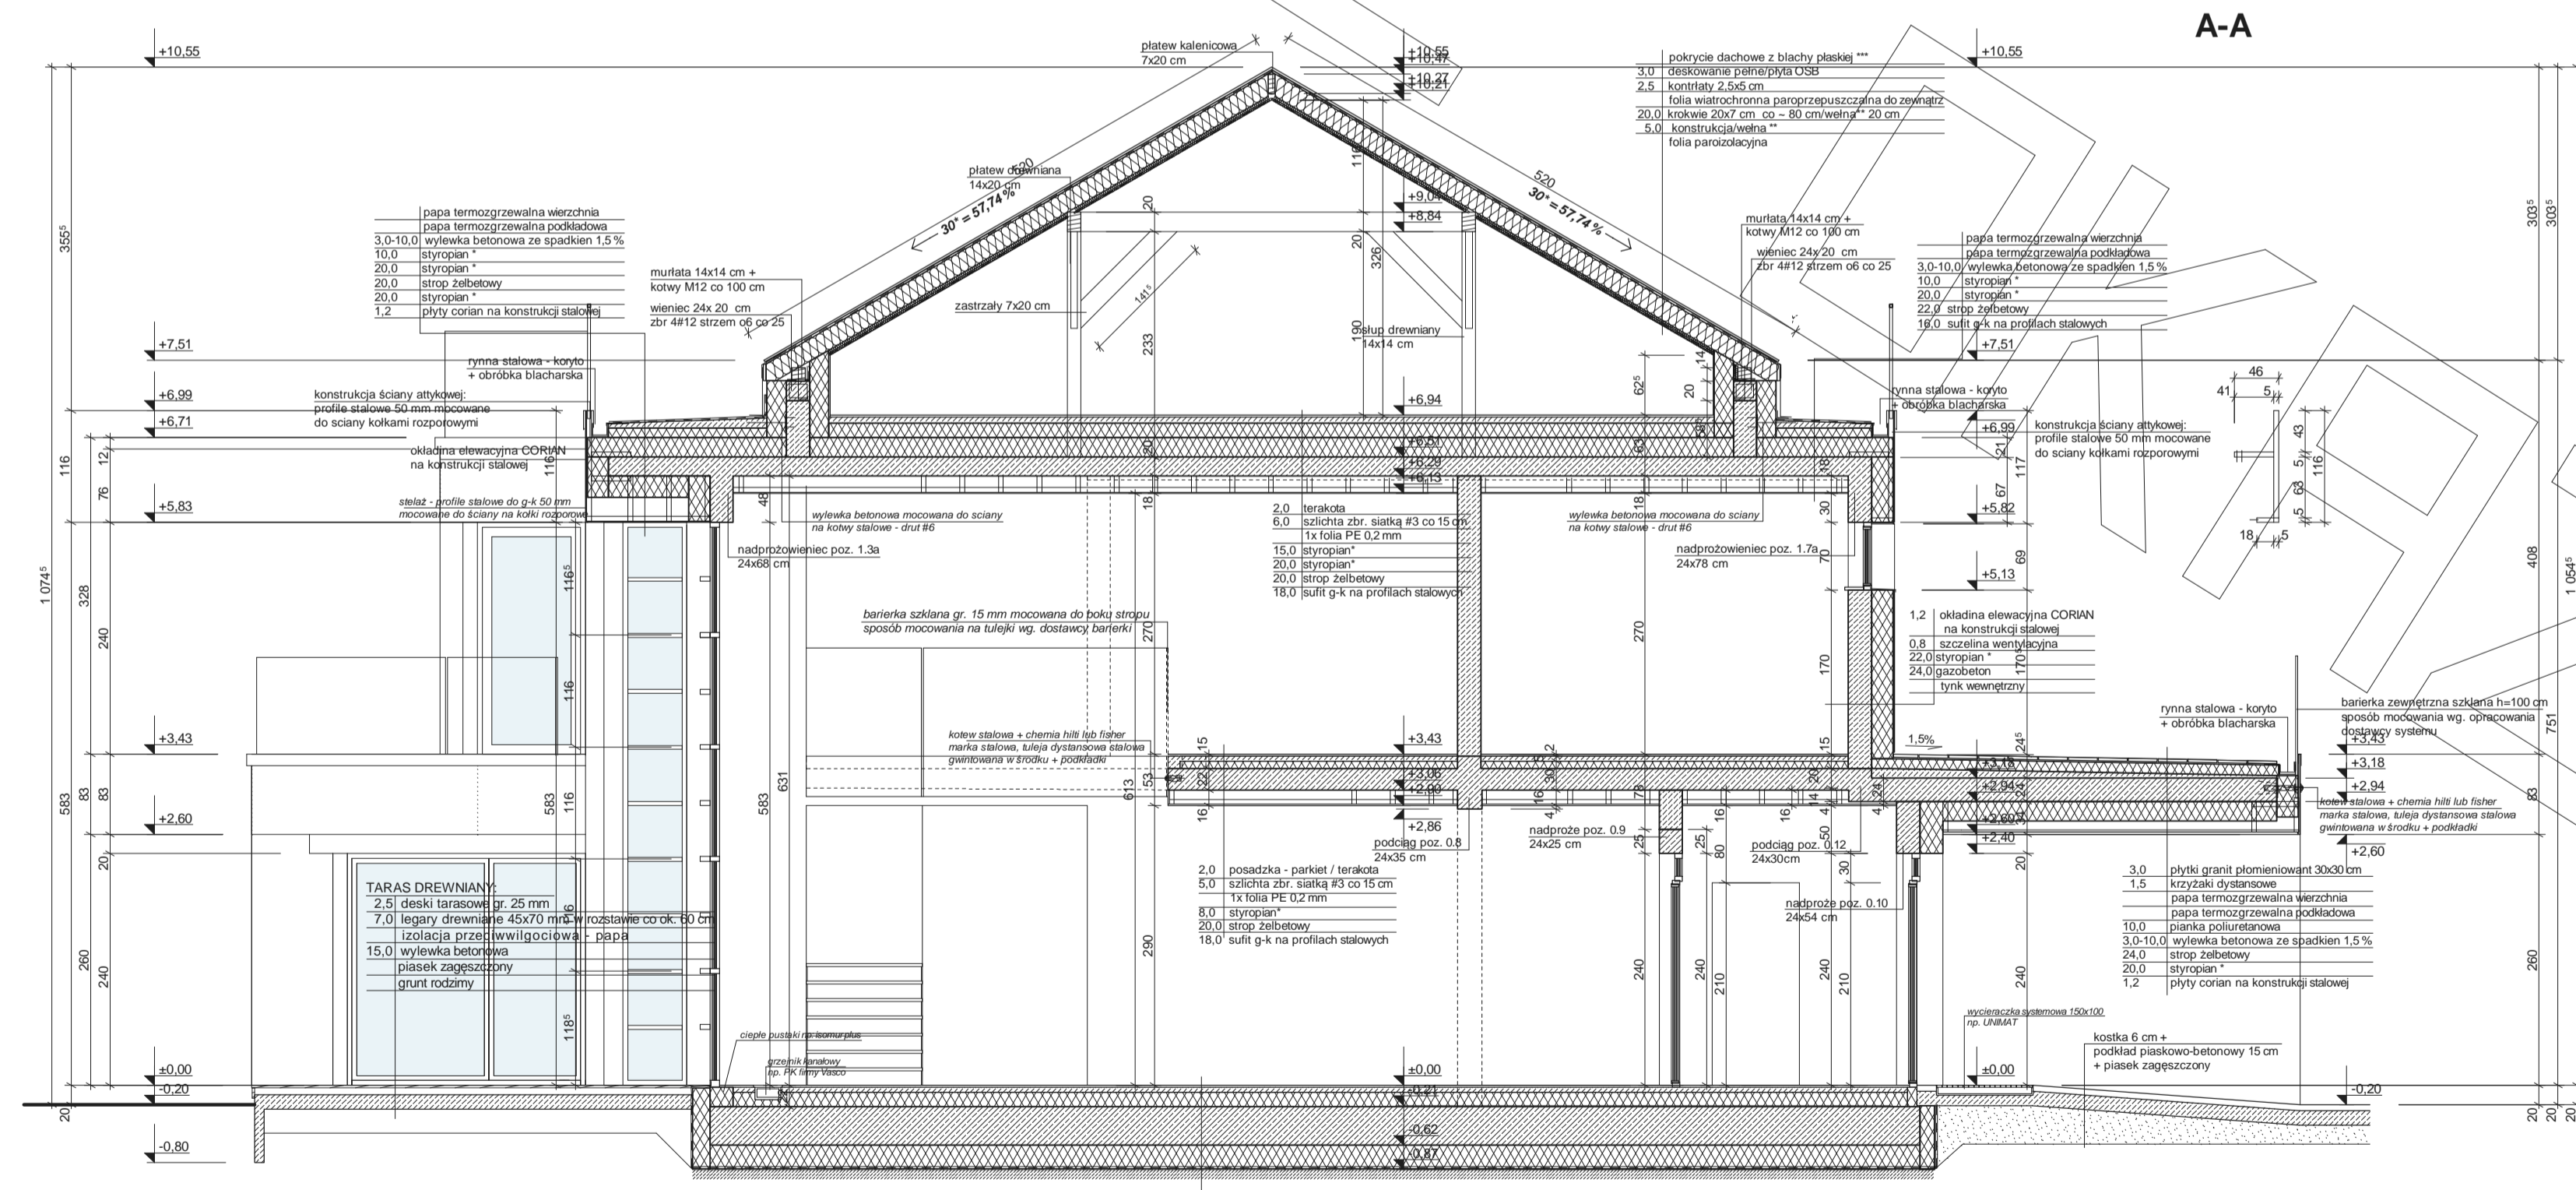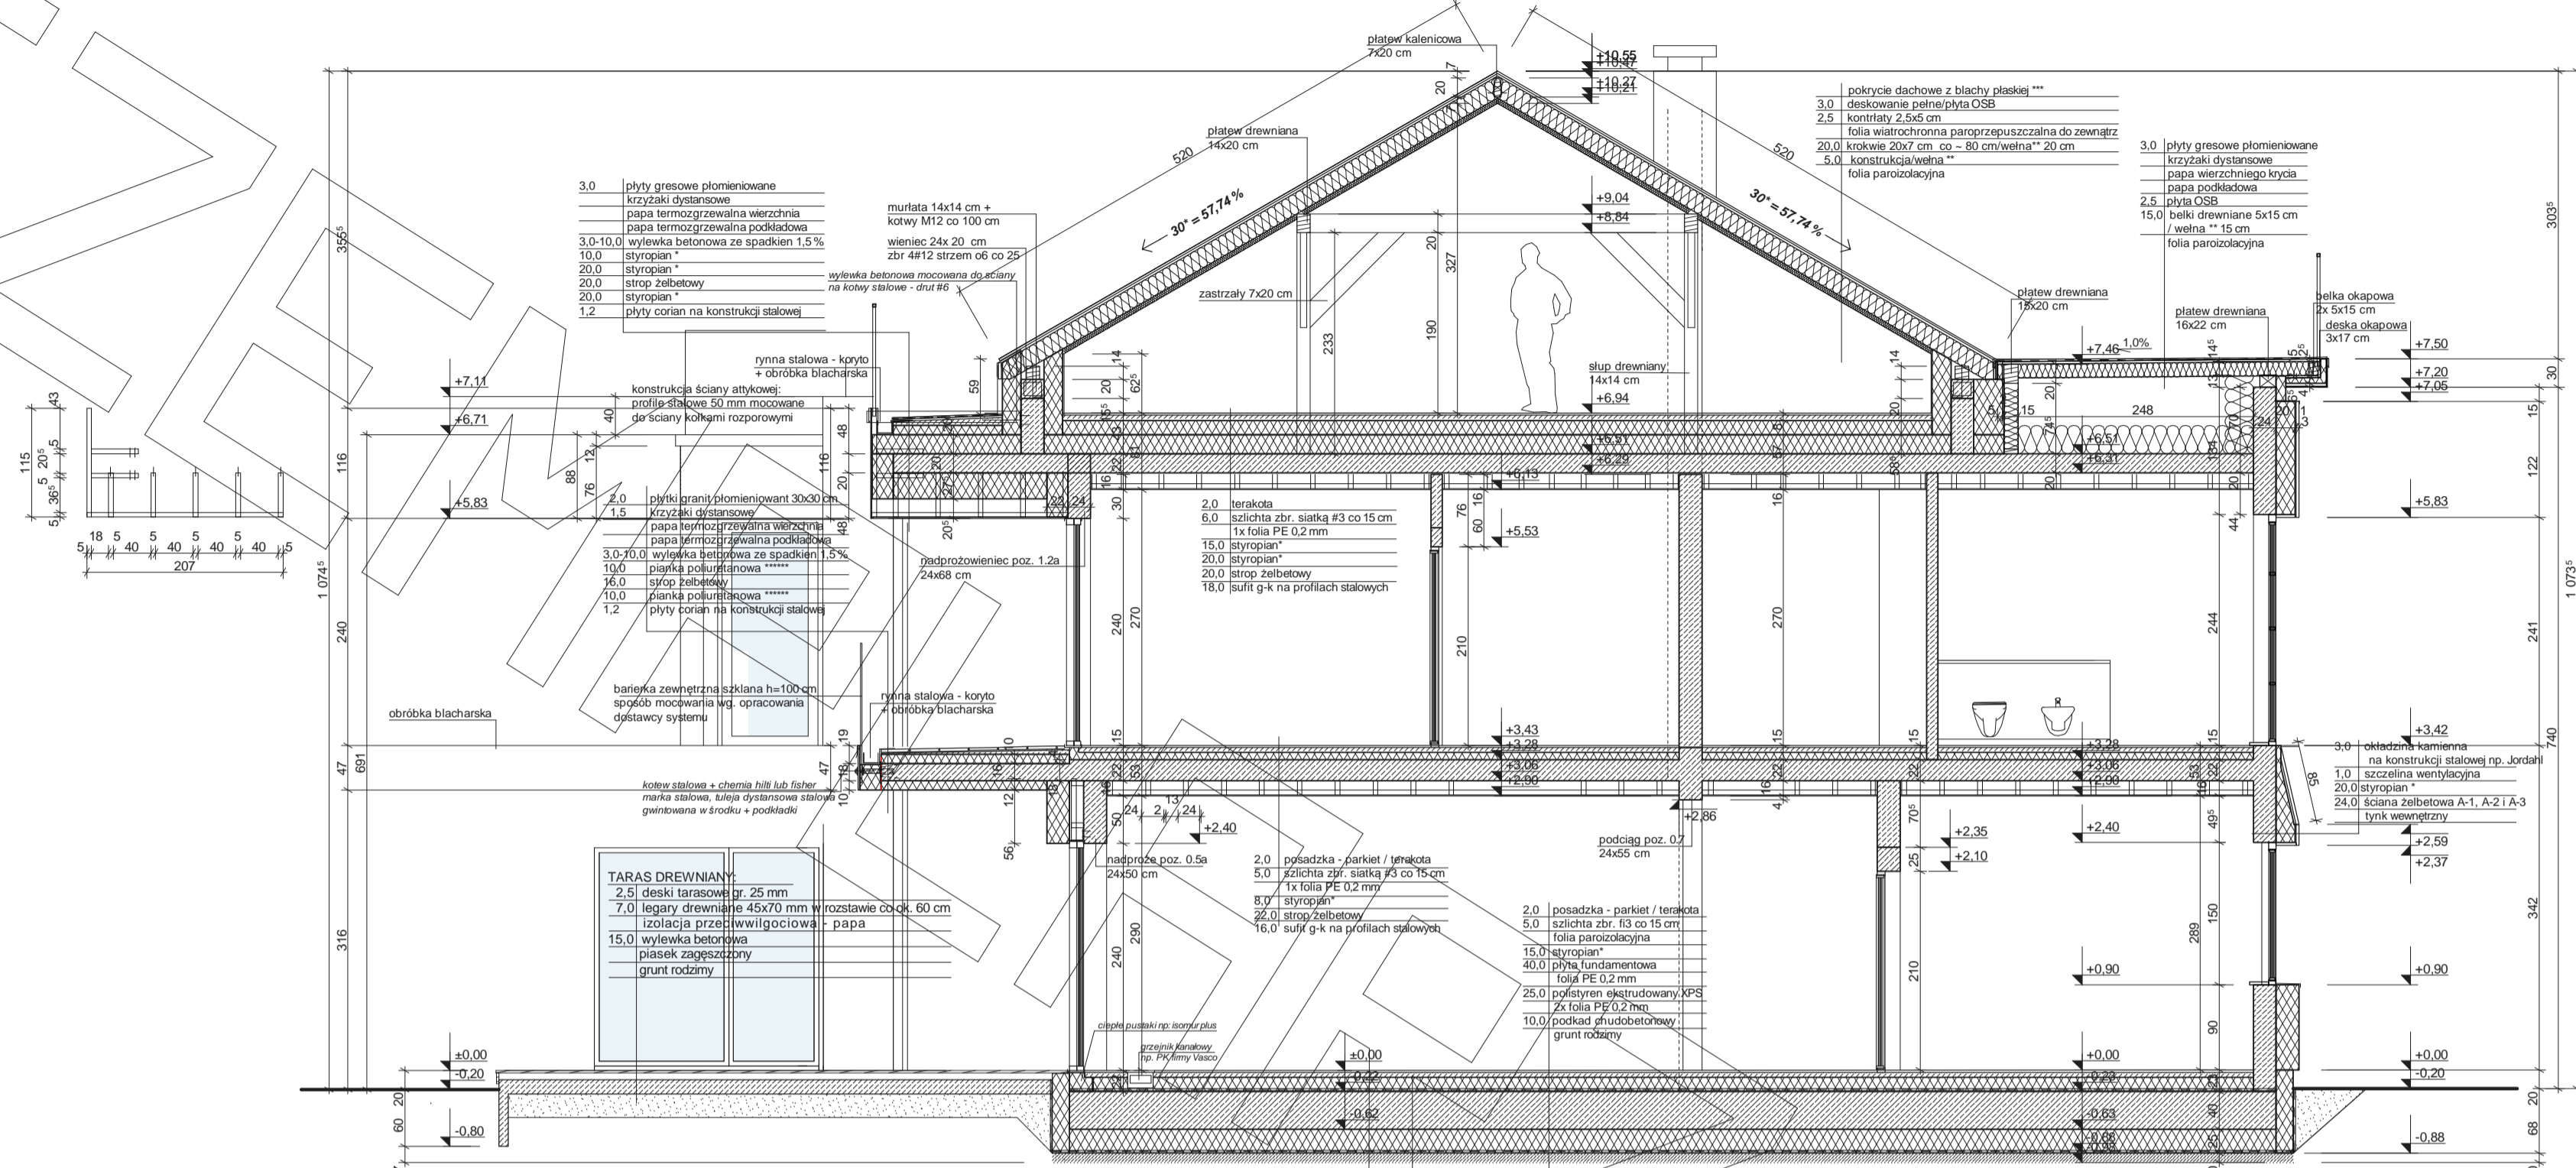

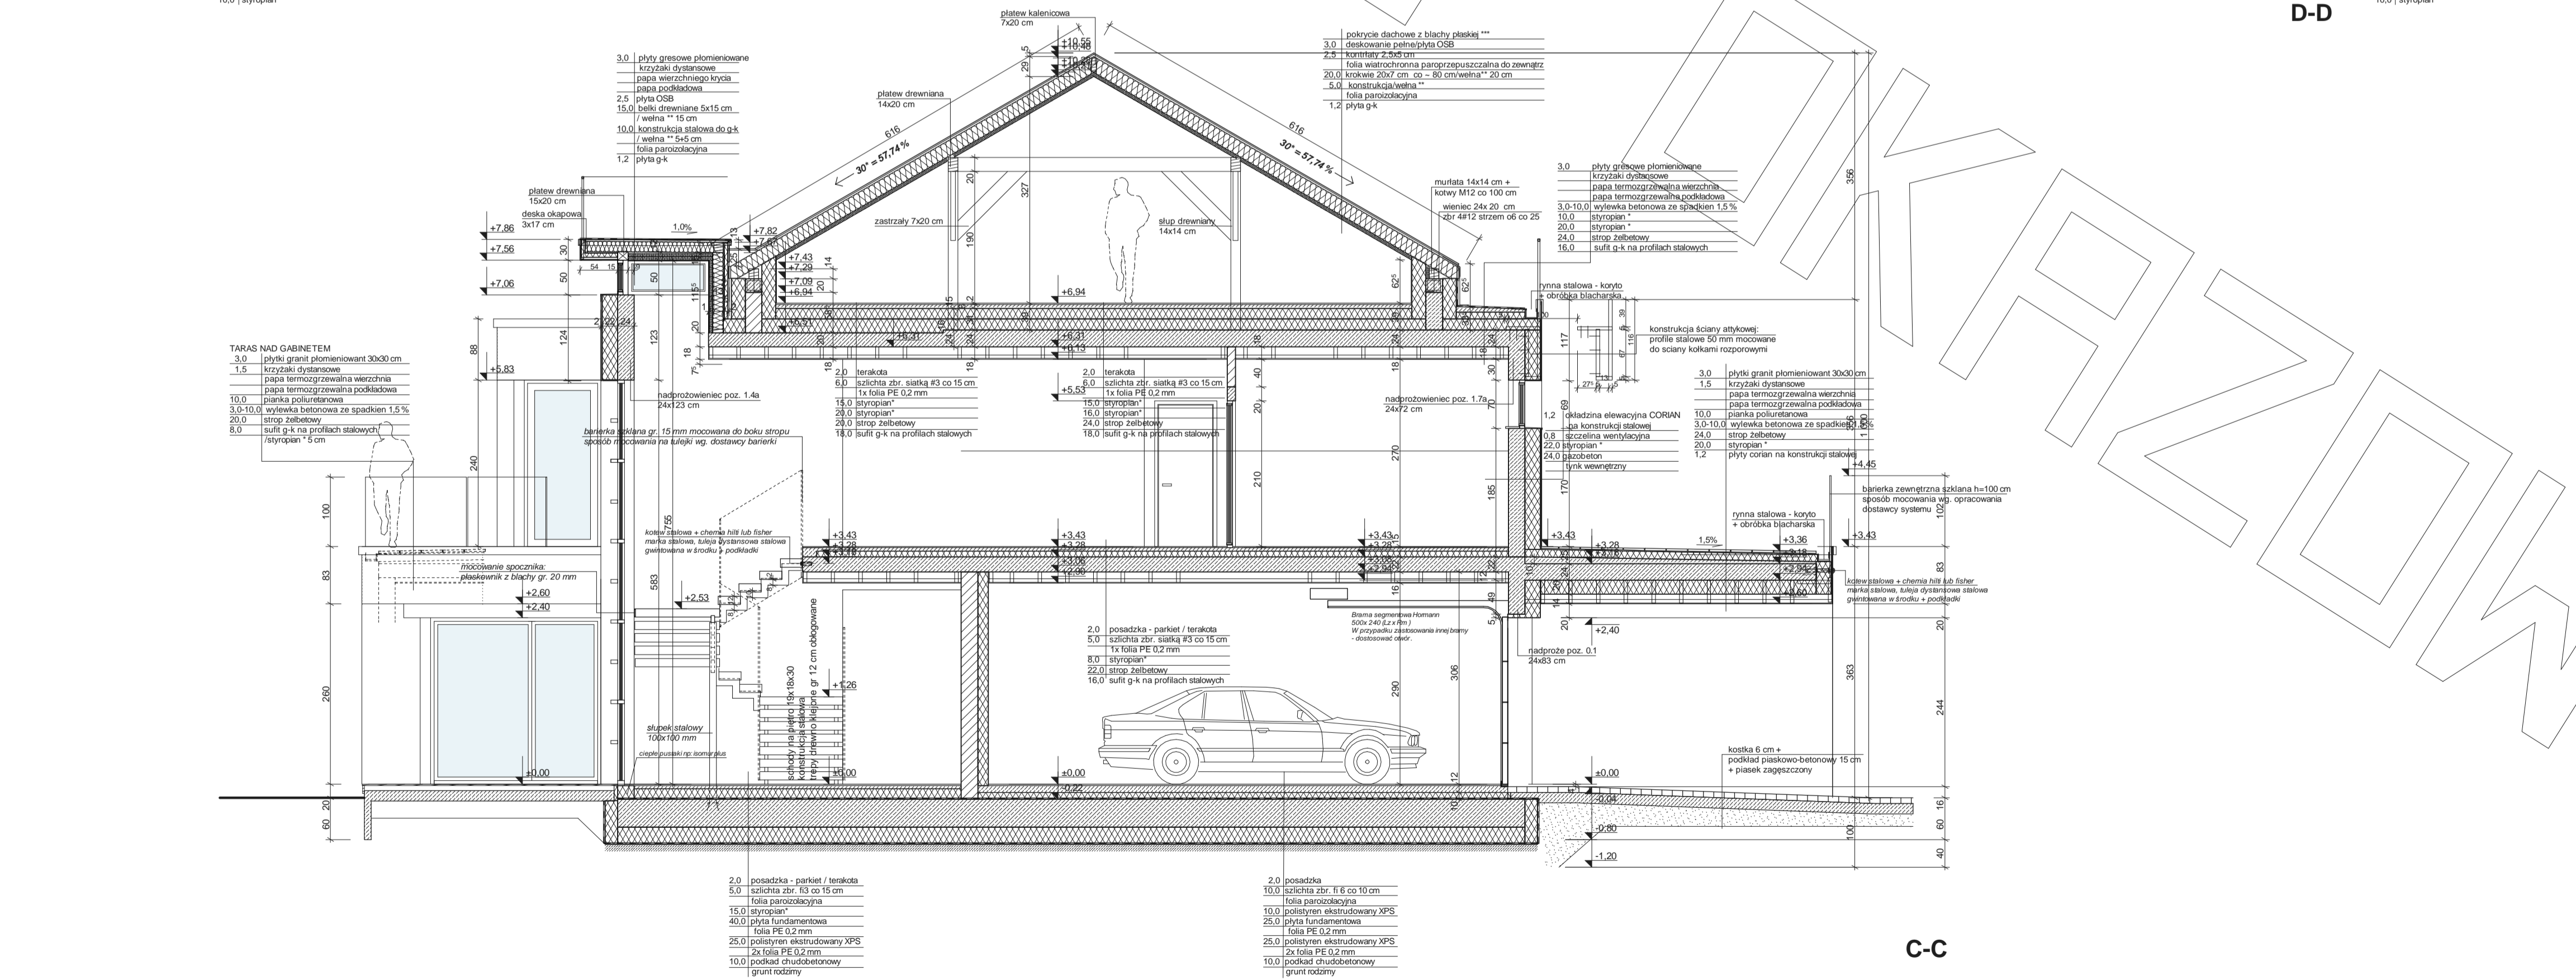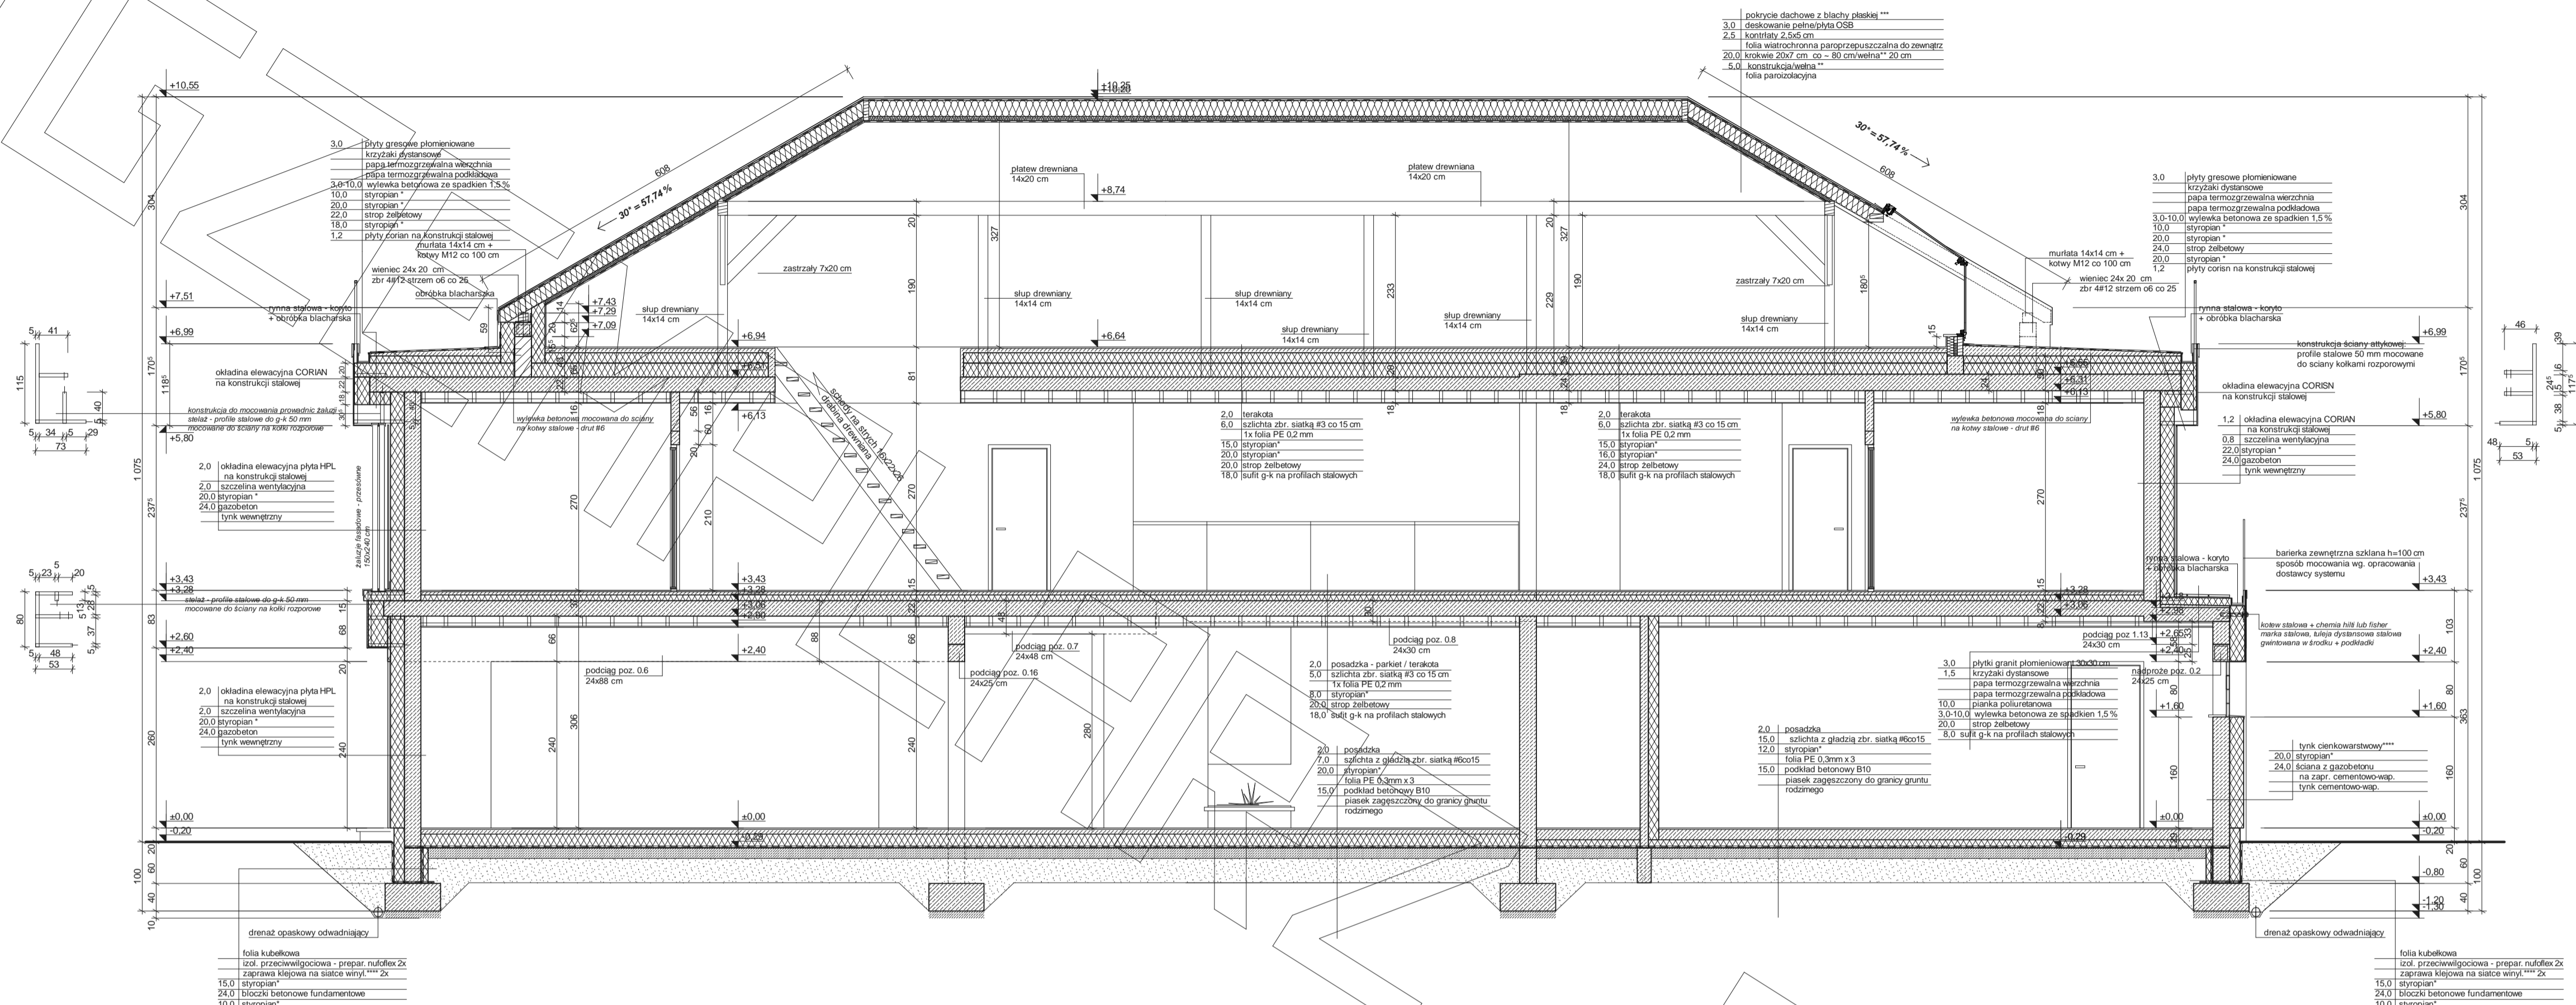


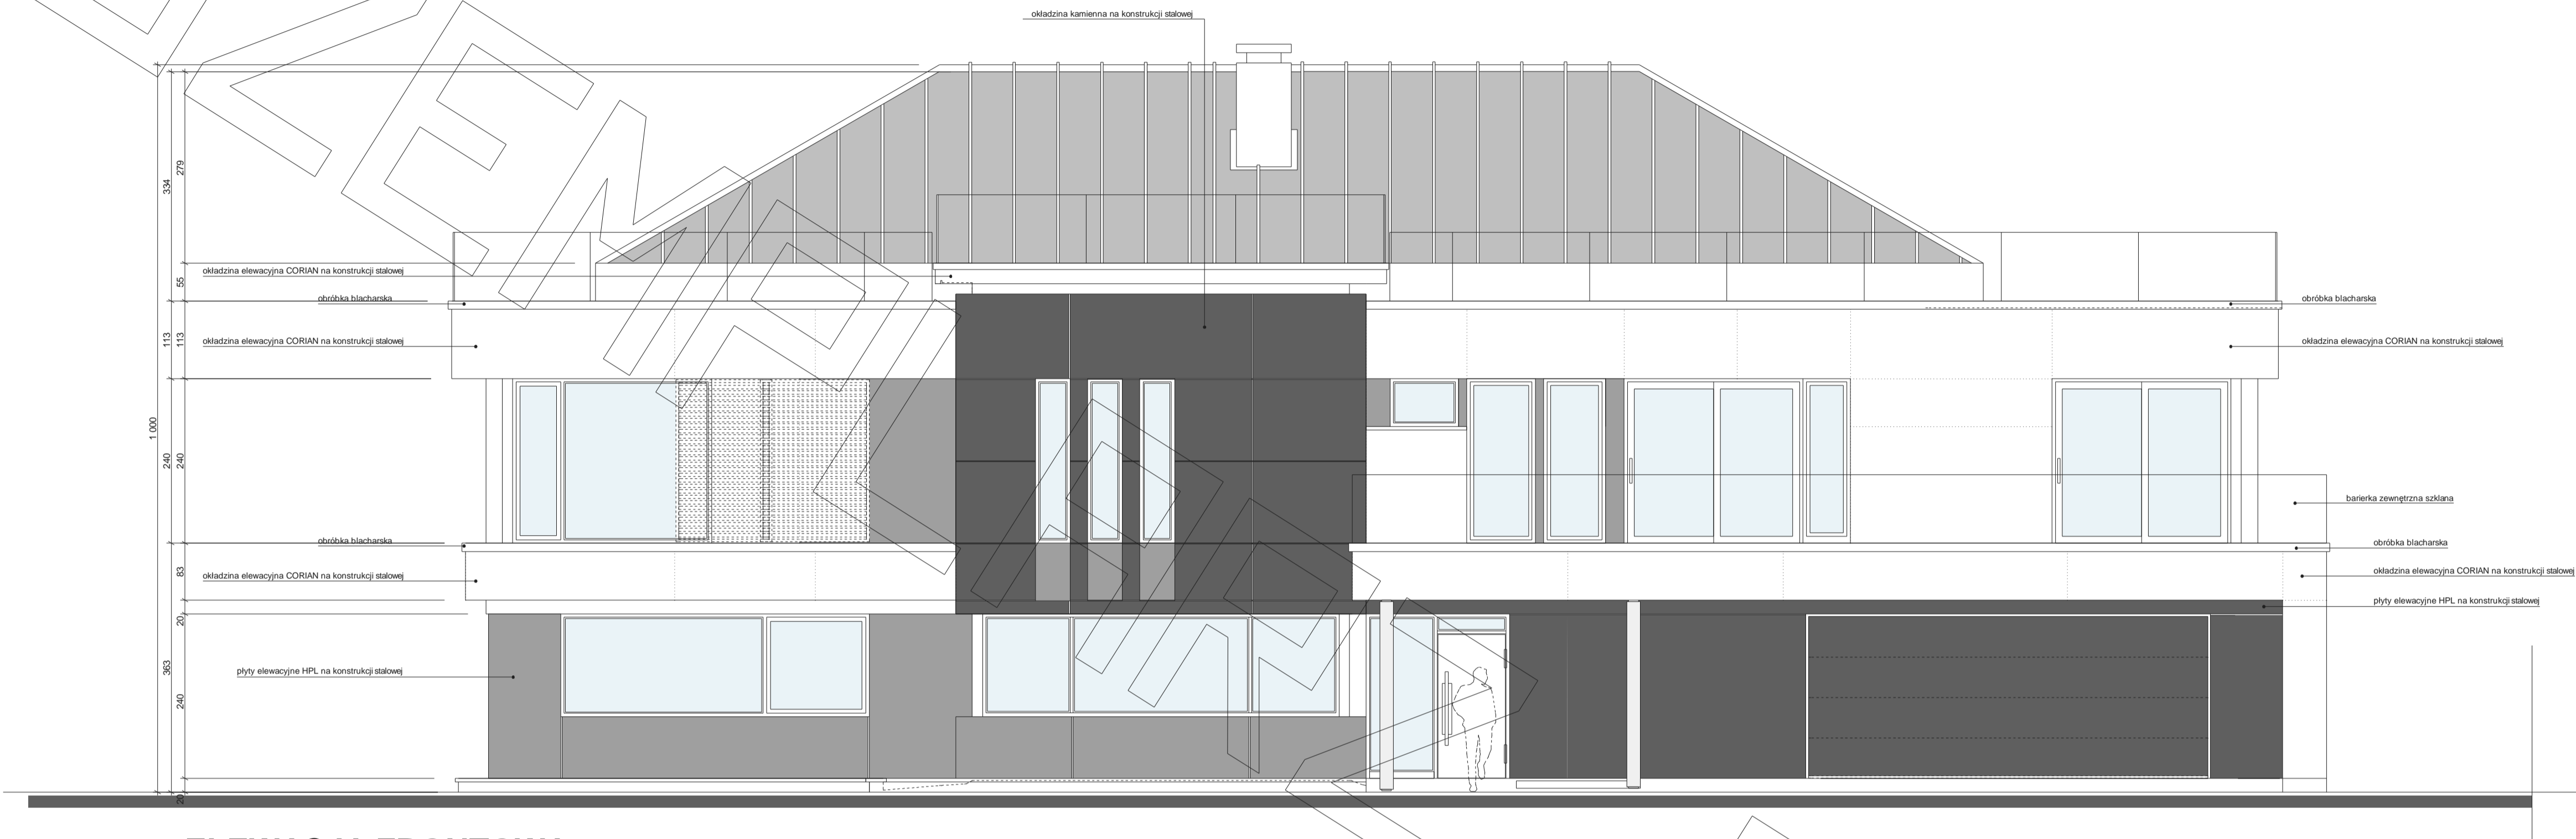


ELEWACJA FRONTOWA :



ELEWACJA OGRODOWA / TYLNA :

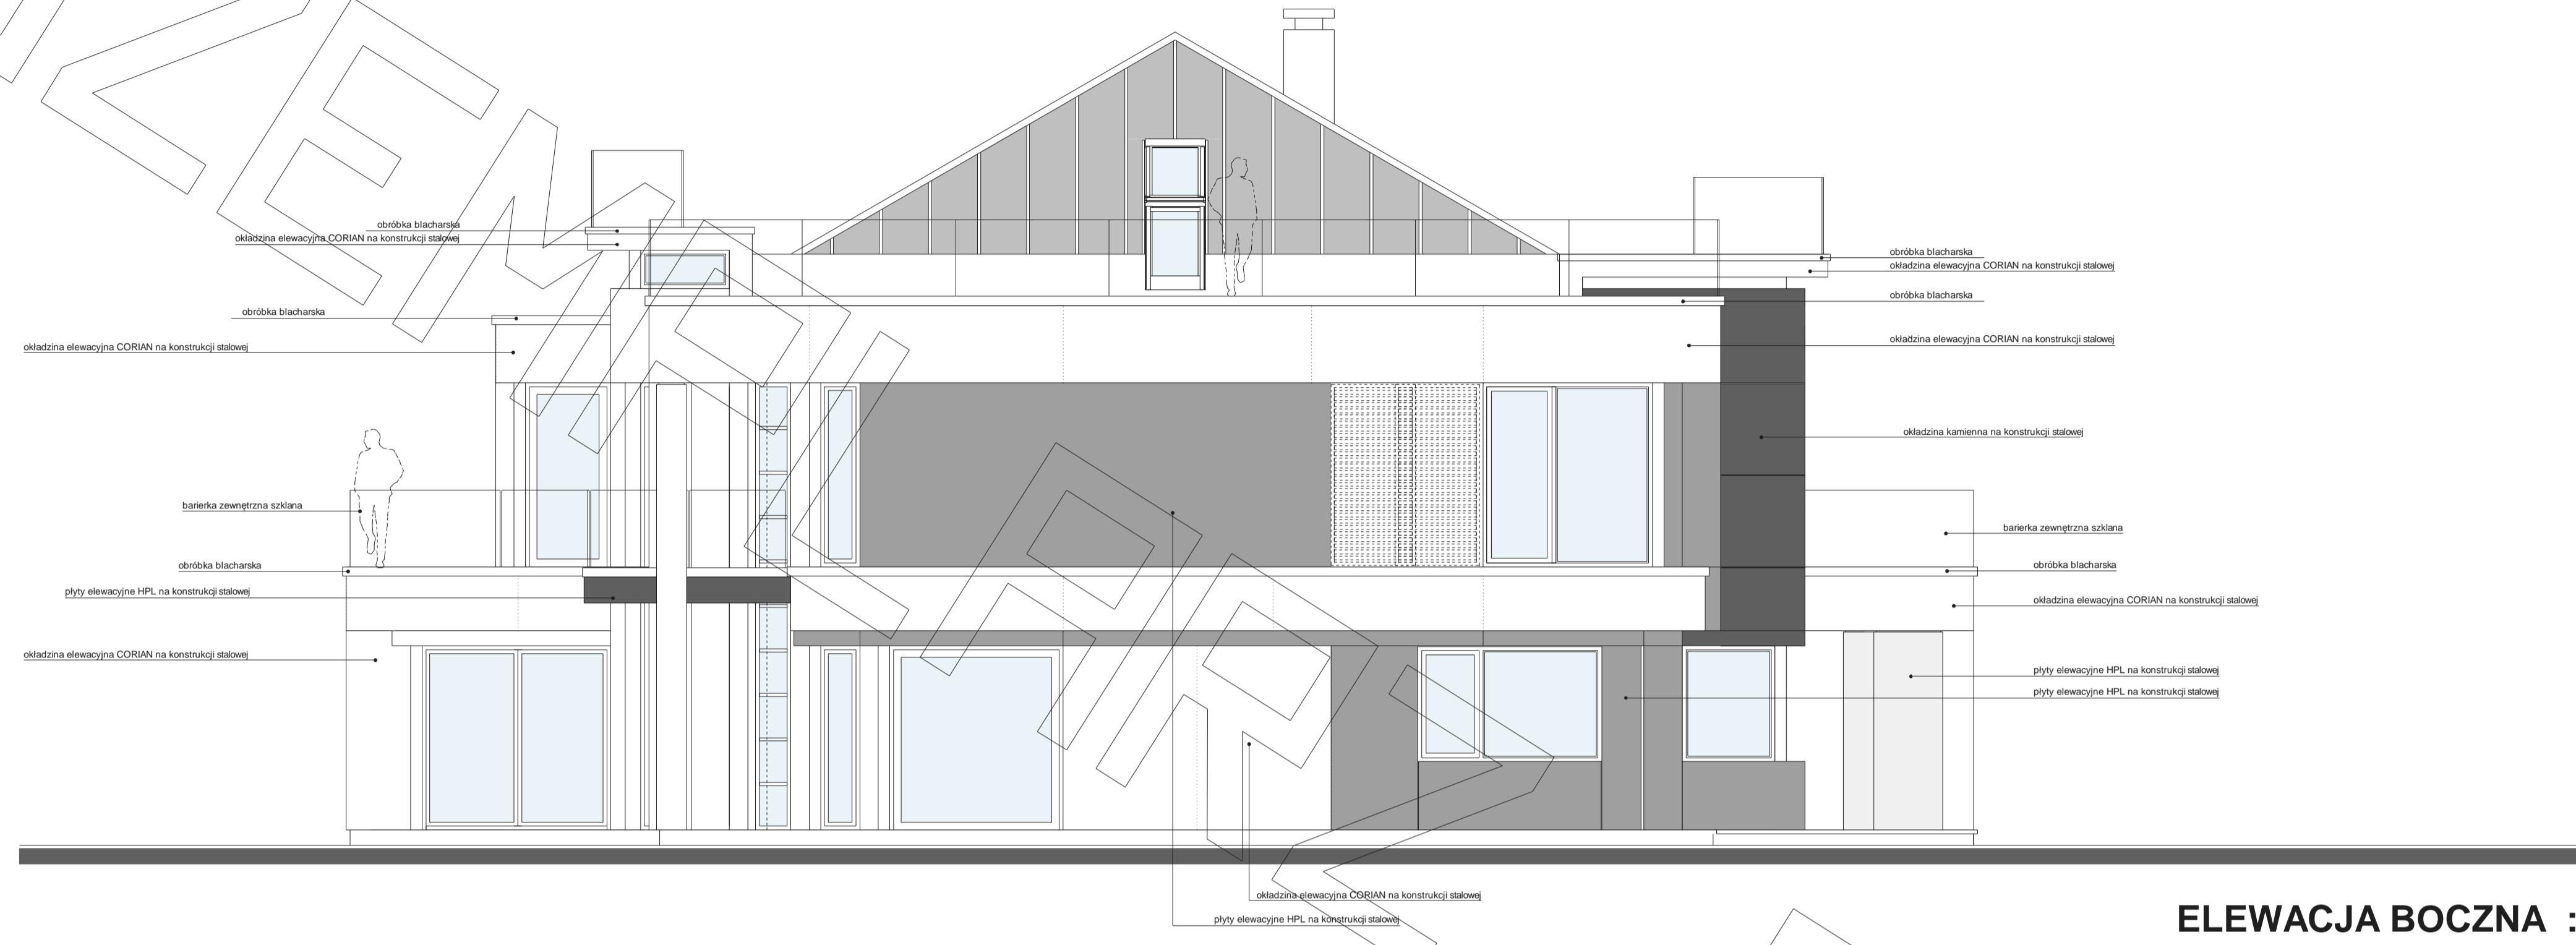

**ELEWACJA BOCZNA :**

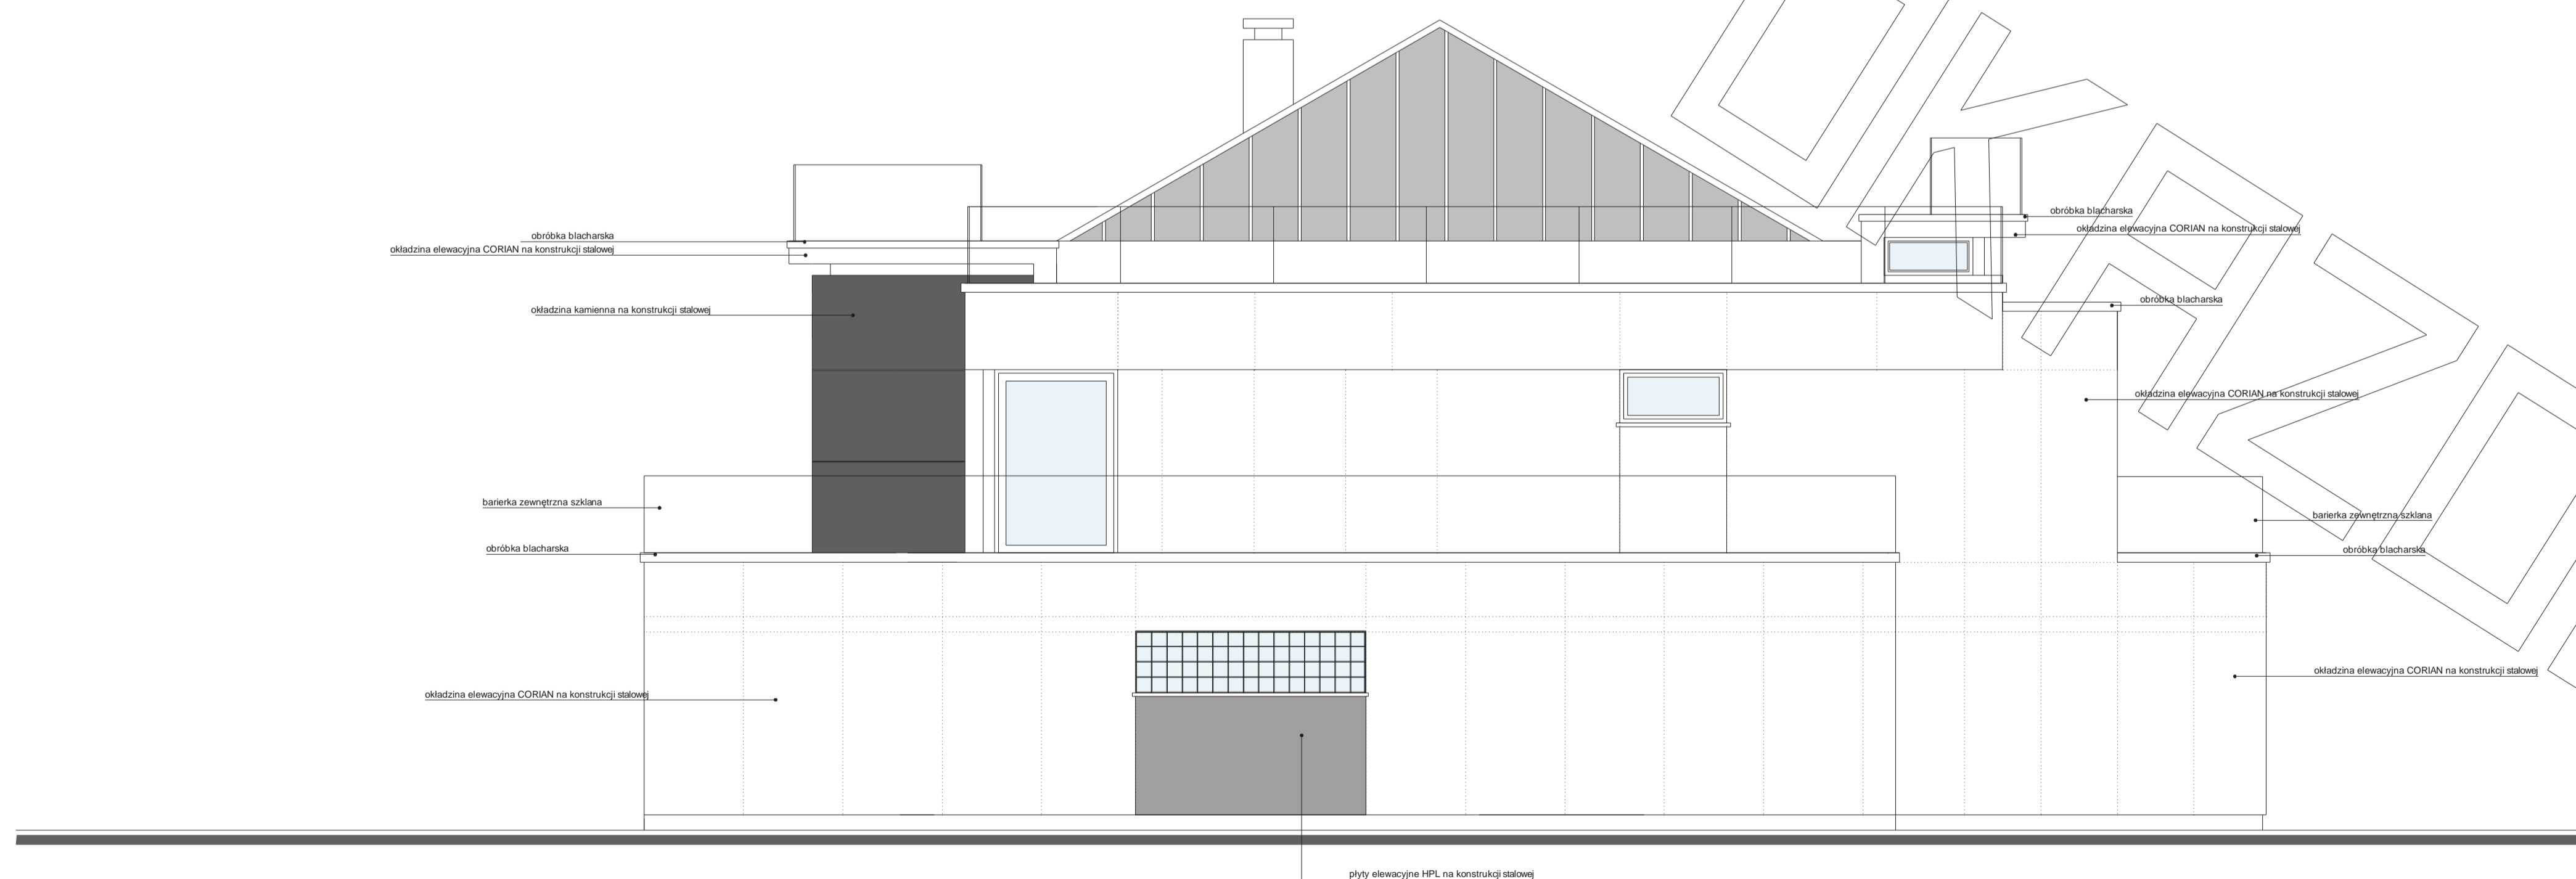

**ELEWACJA BOCZNA :**