


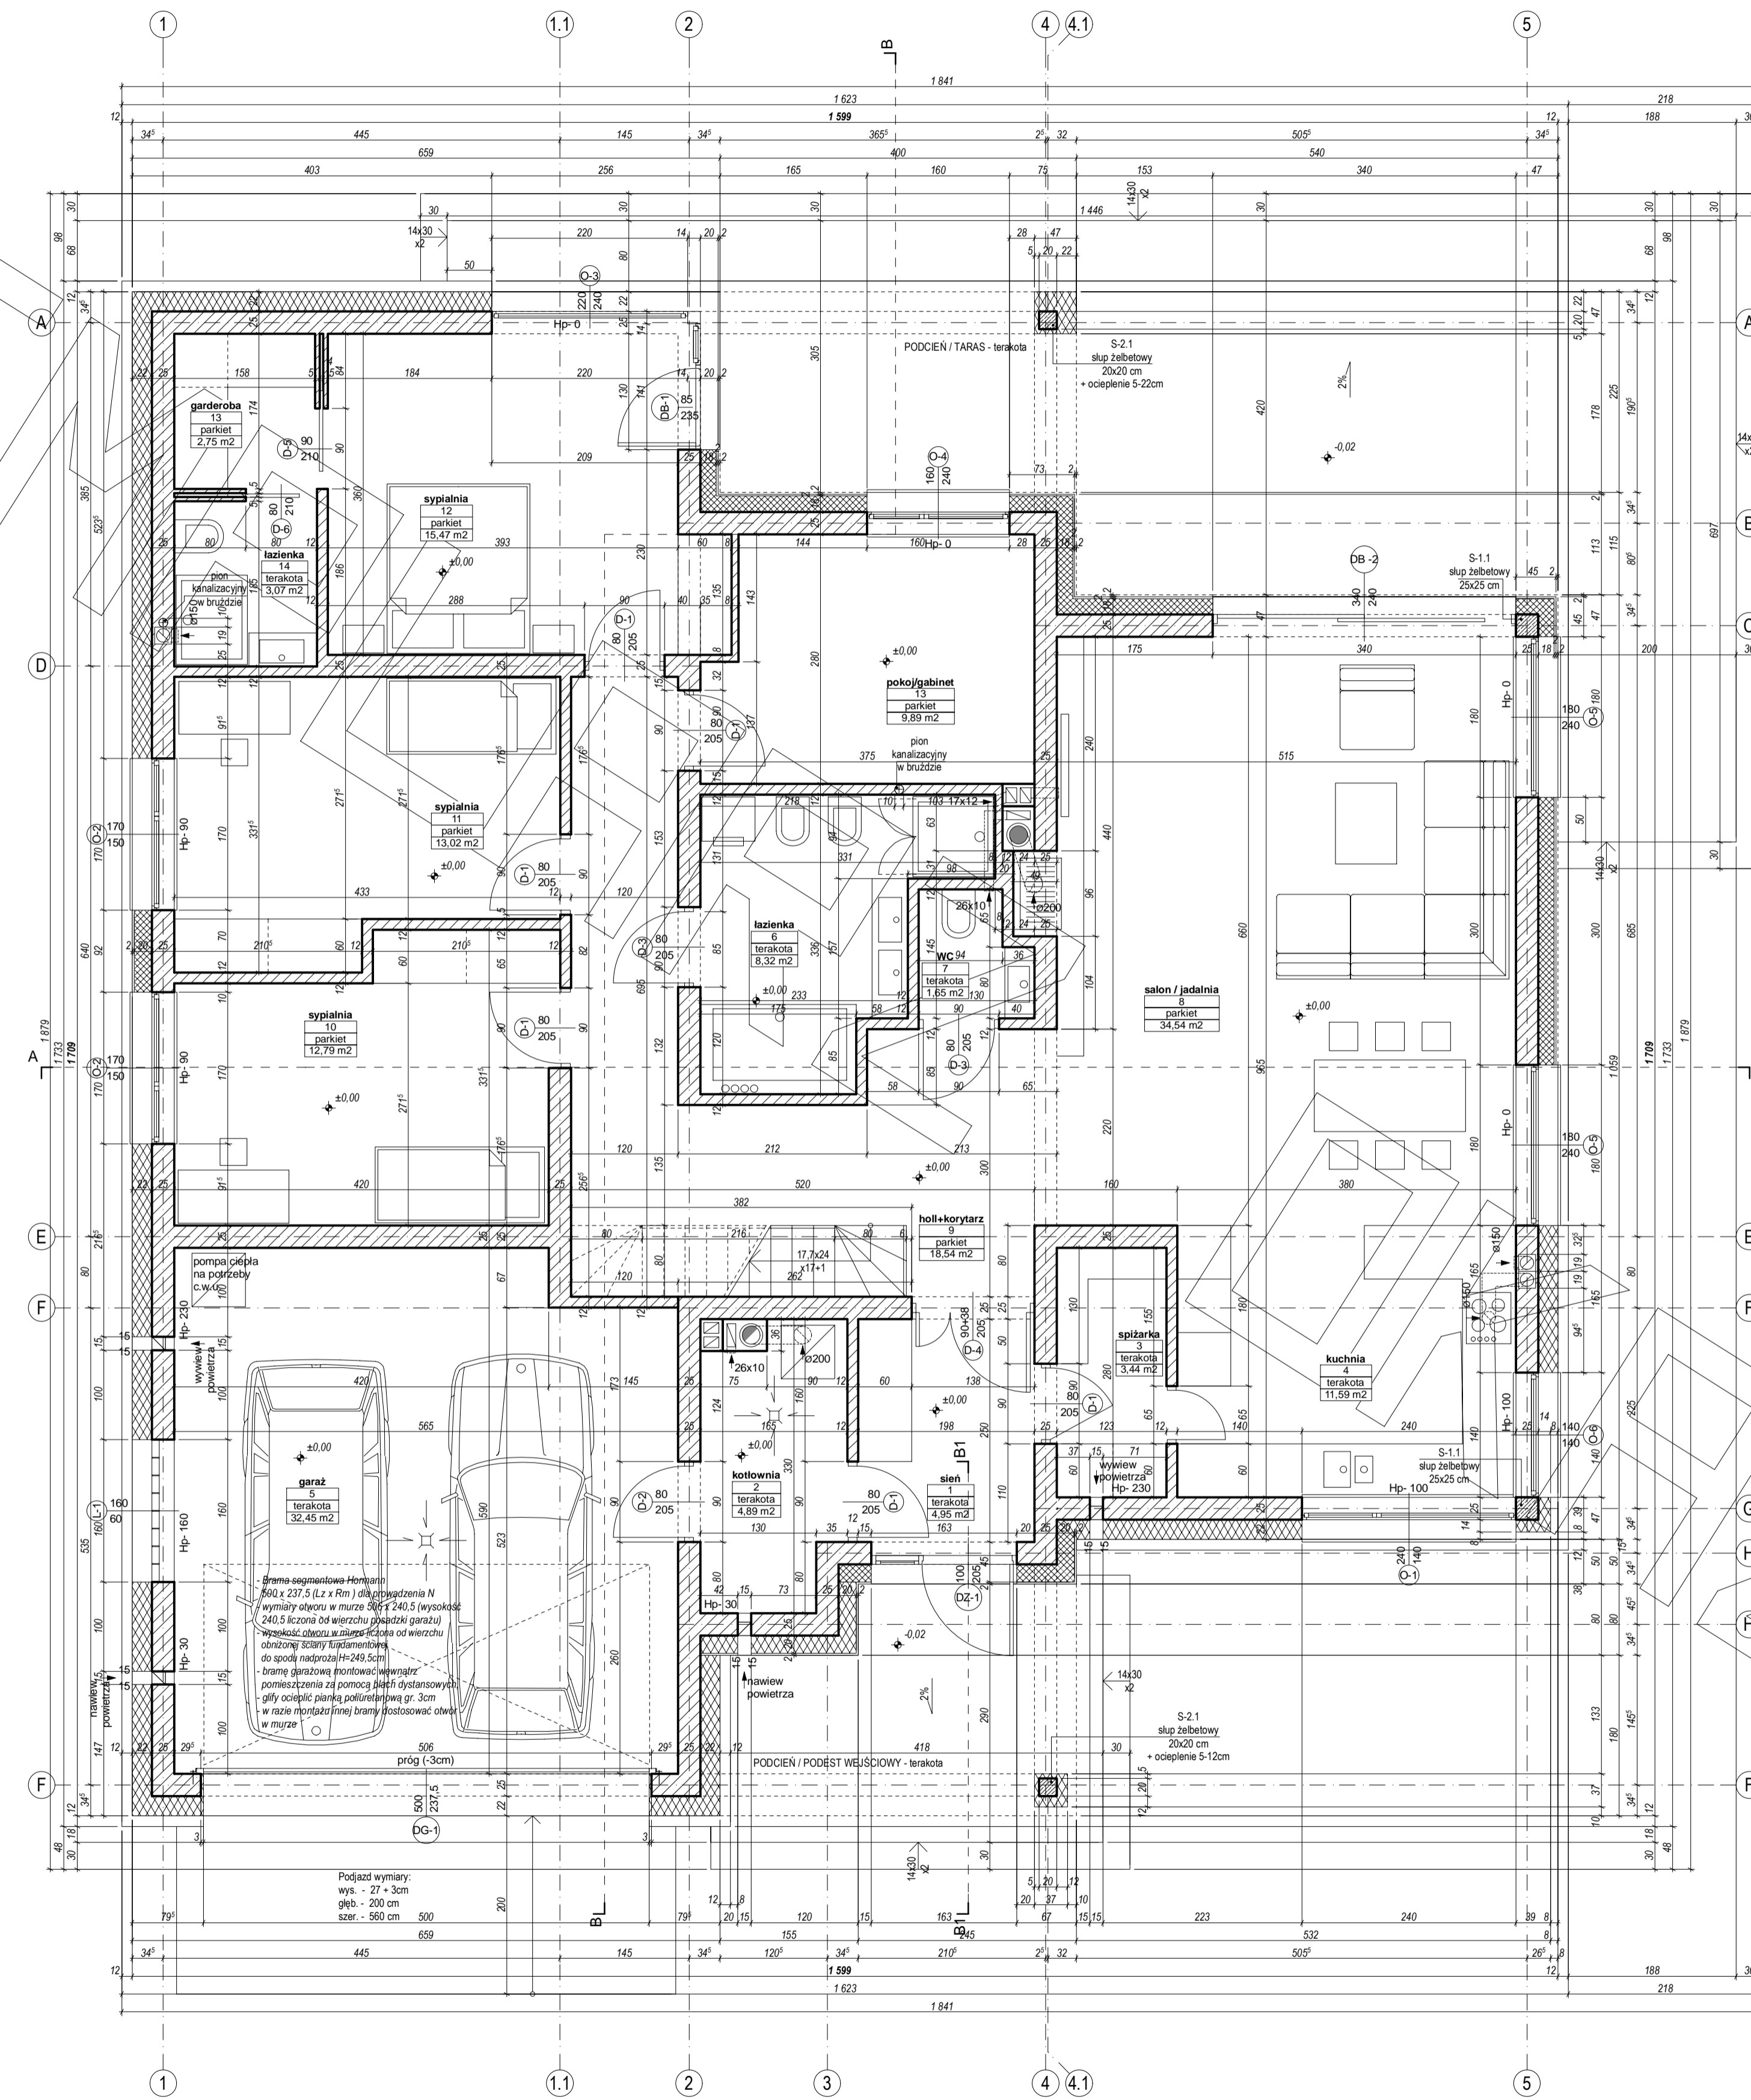
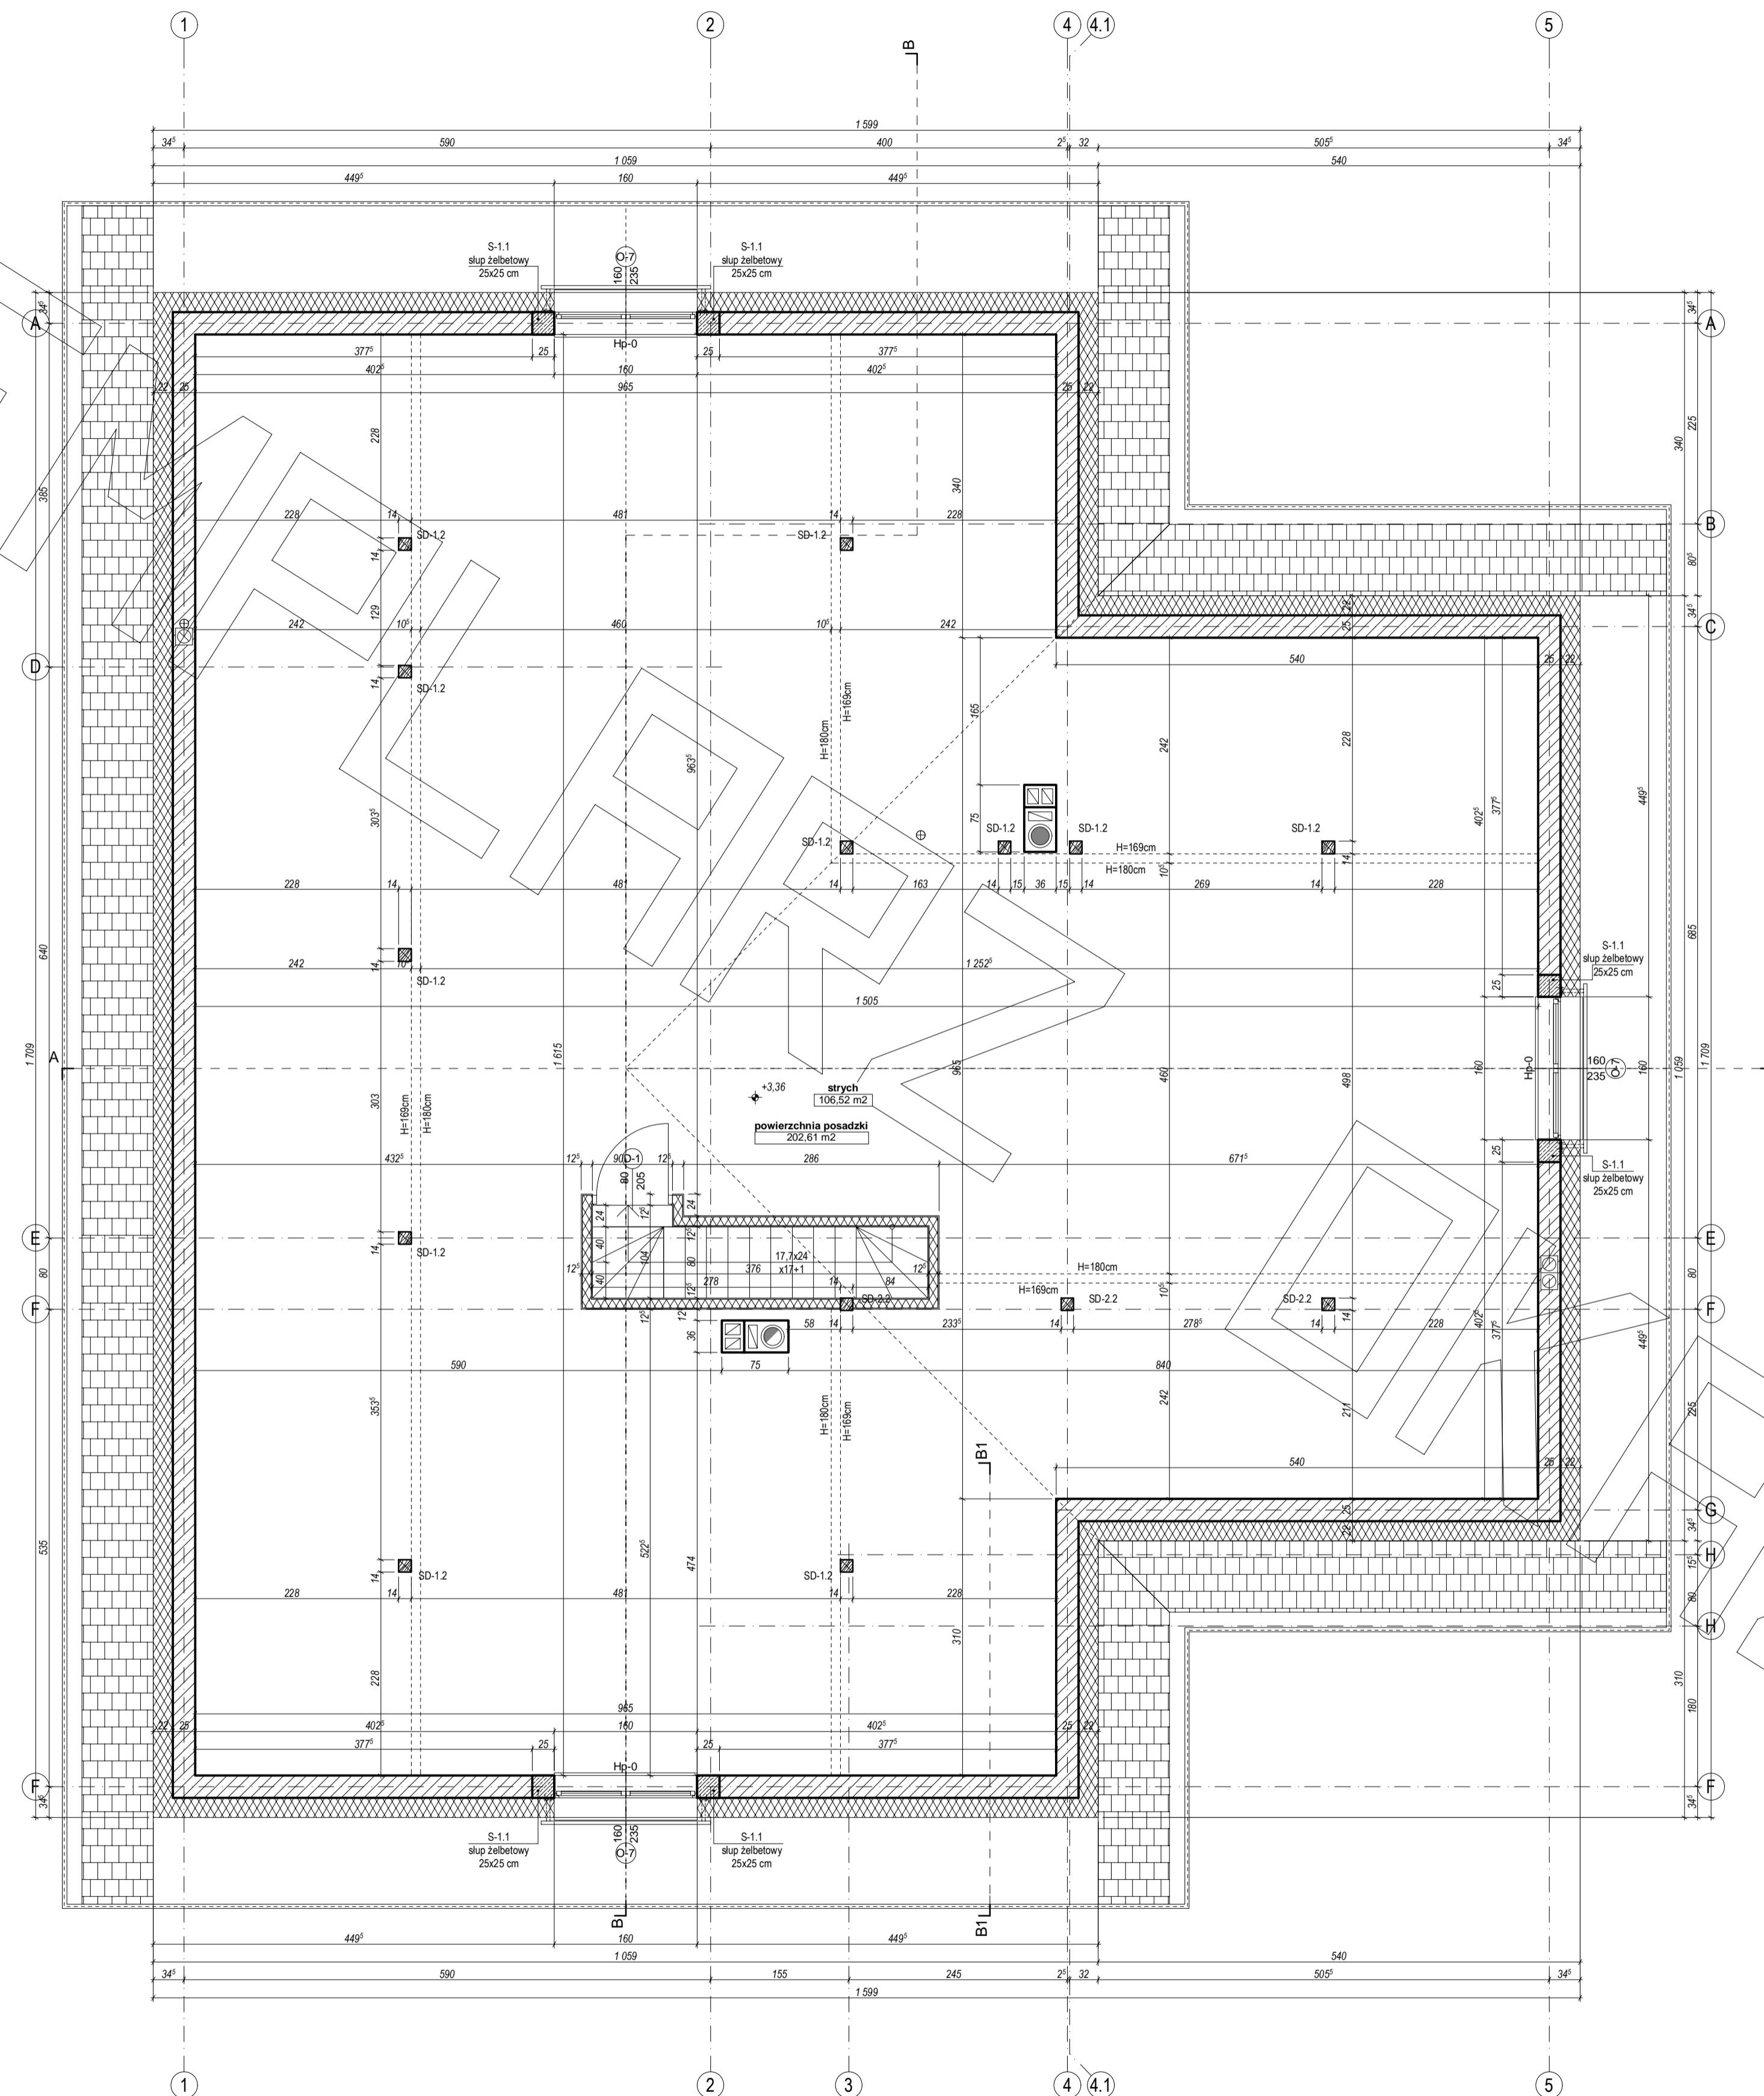




# RZUT PARTERU

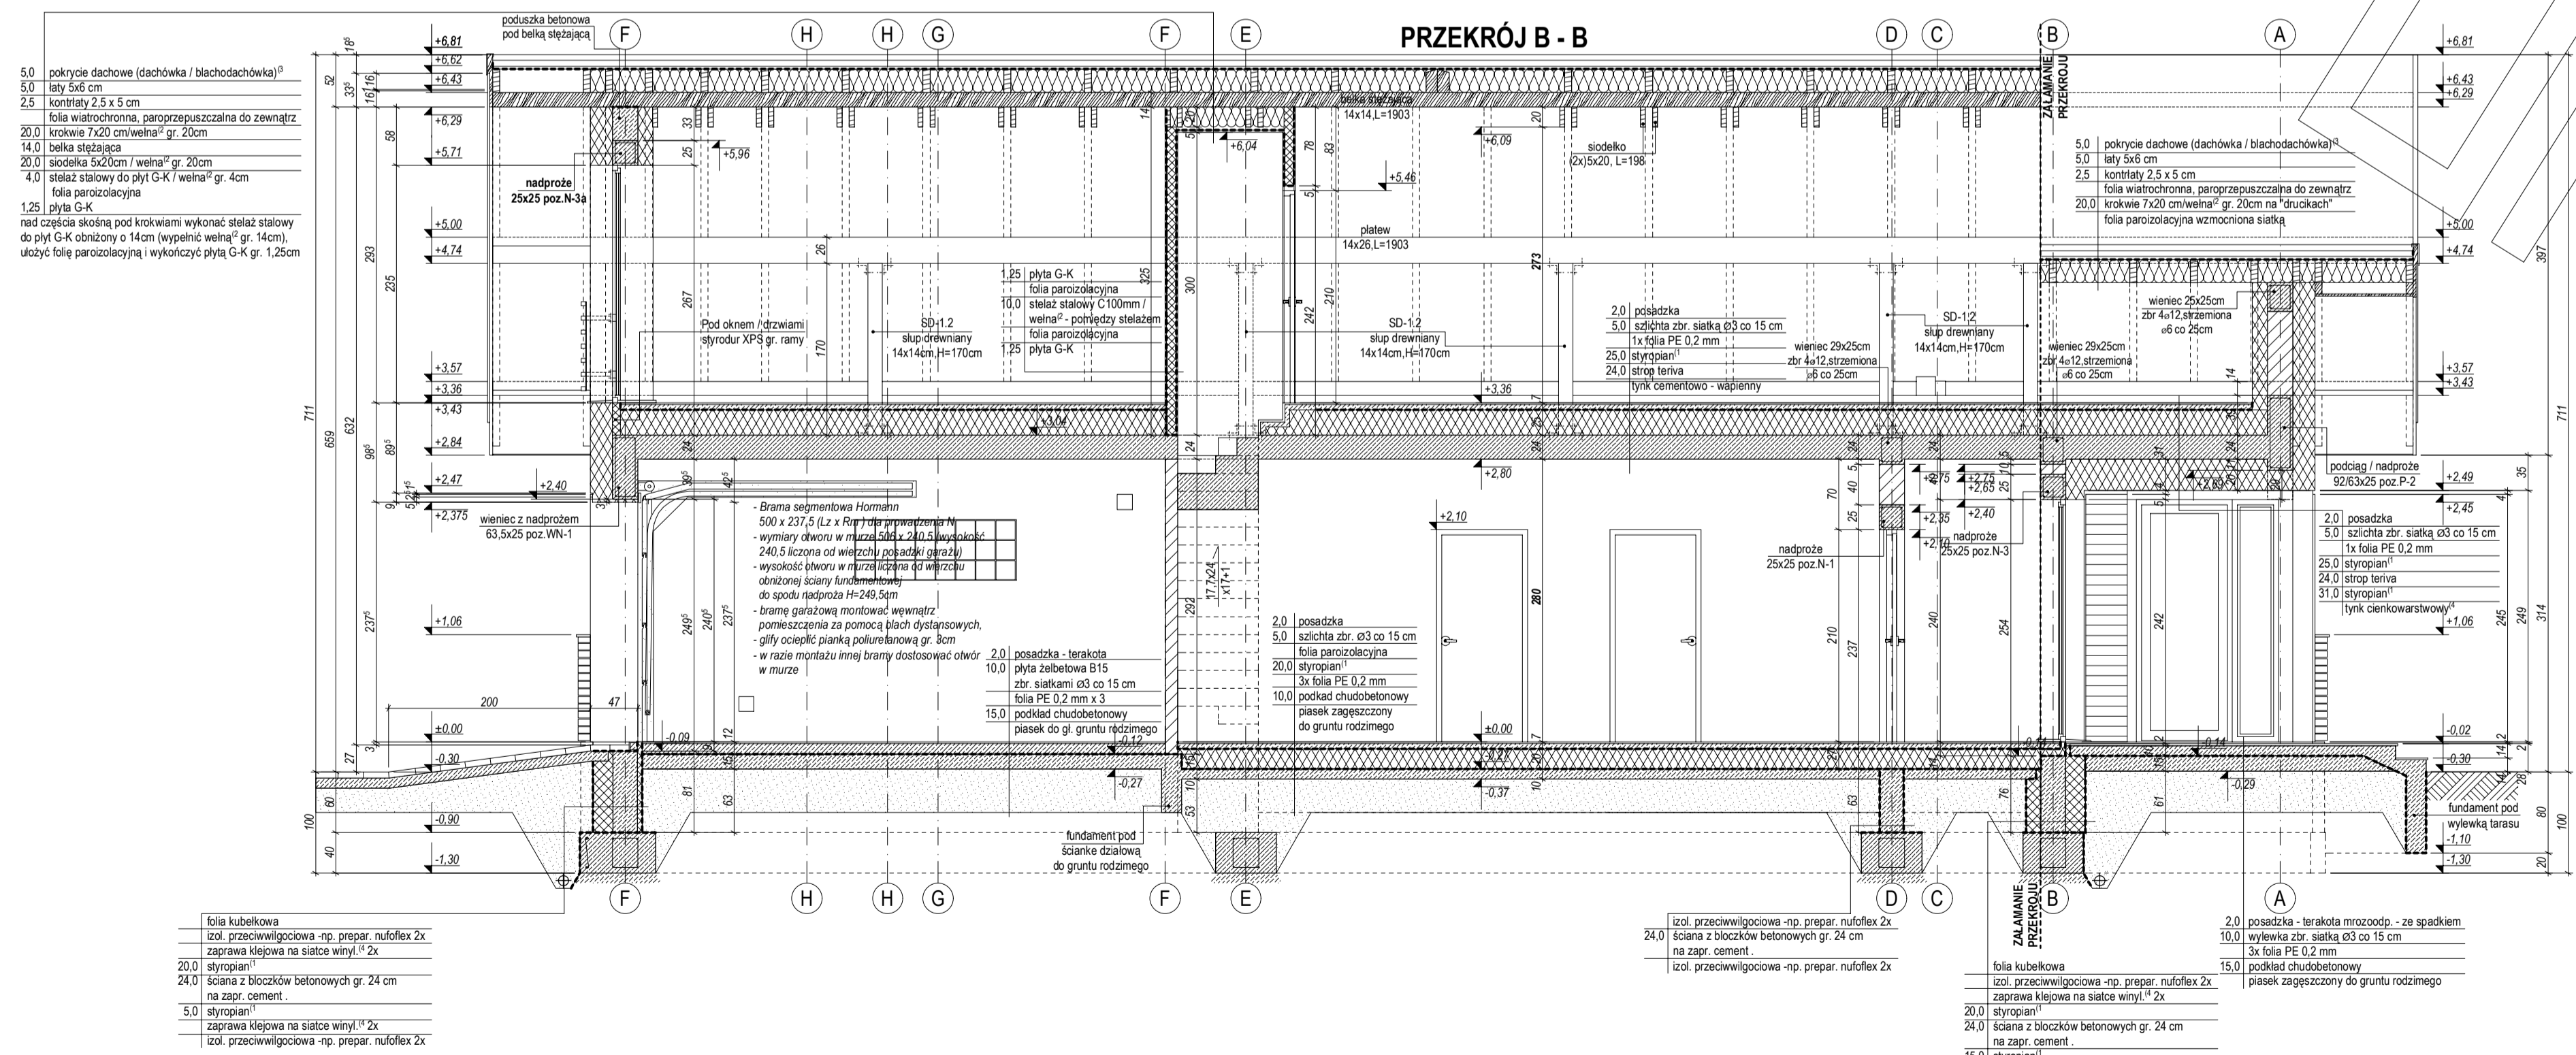


# RZUT PODDASZA

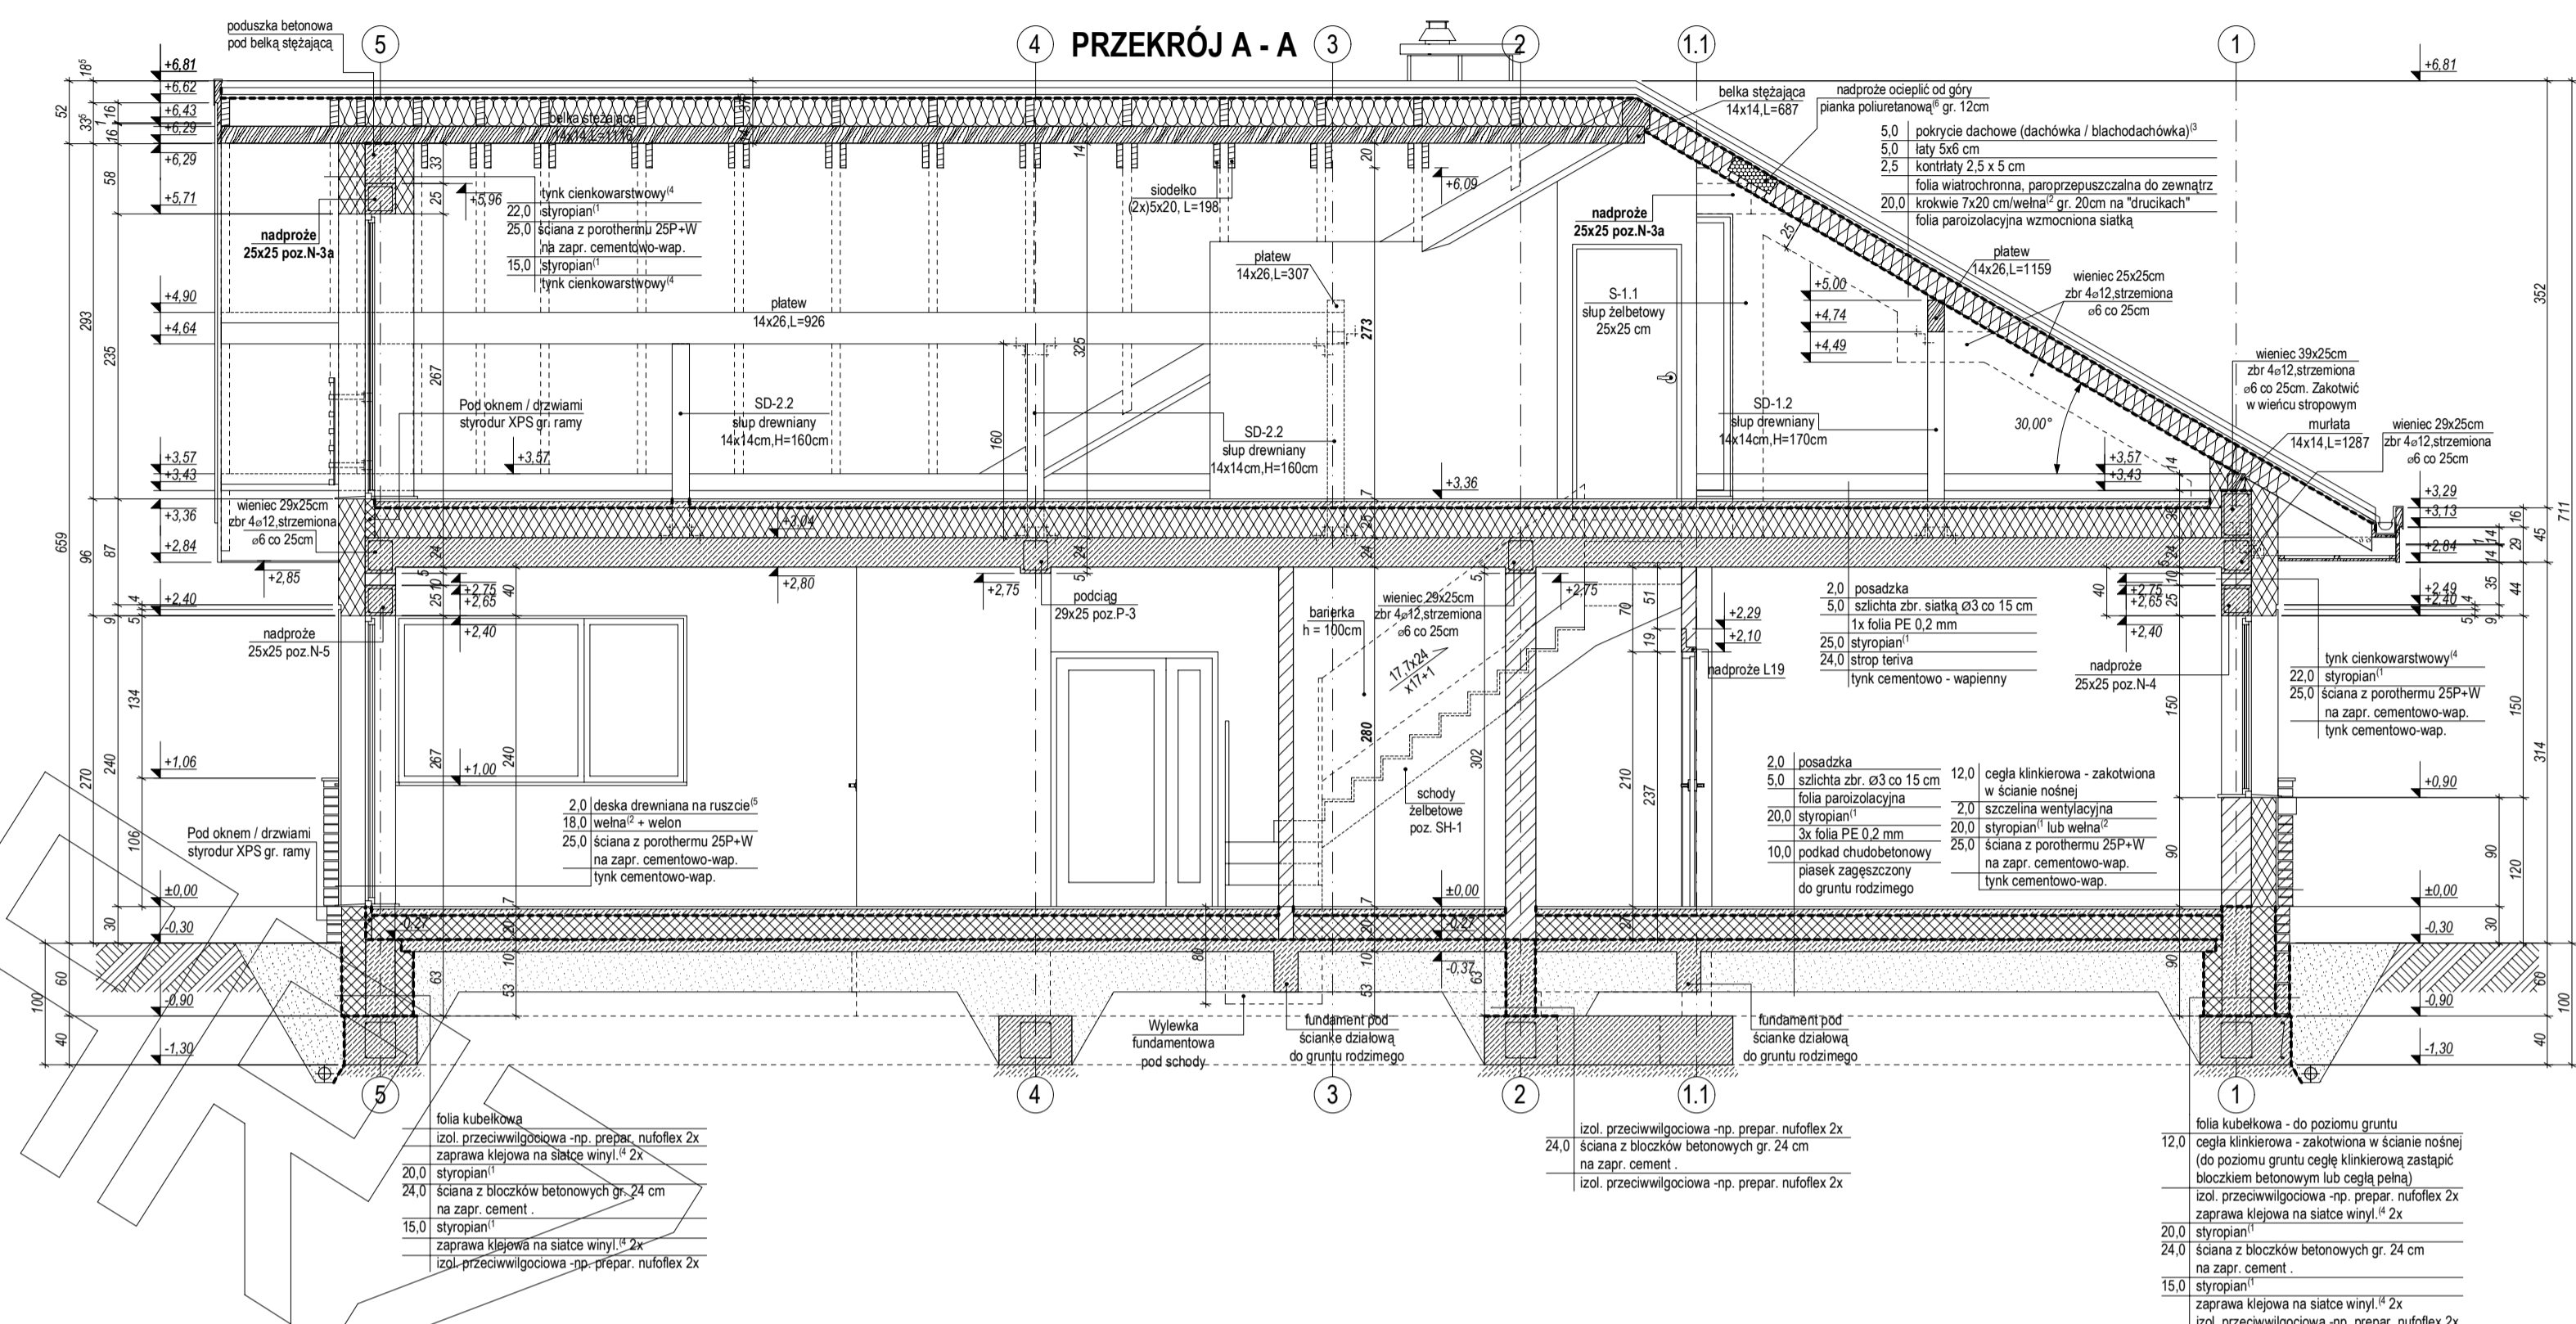


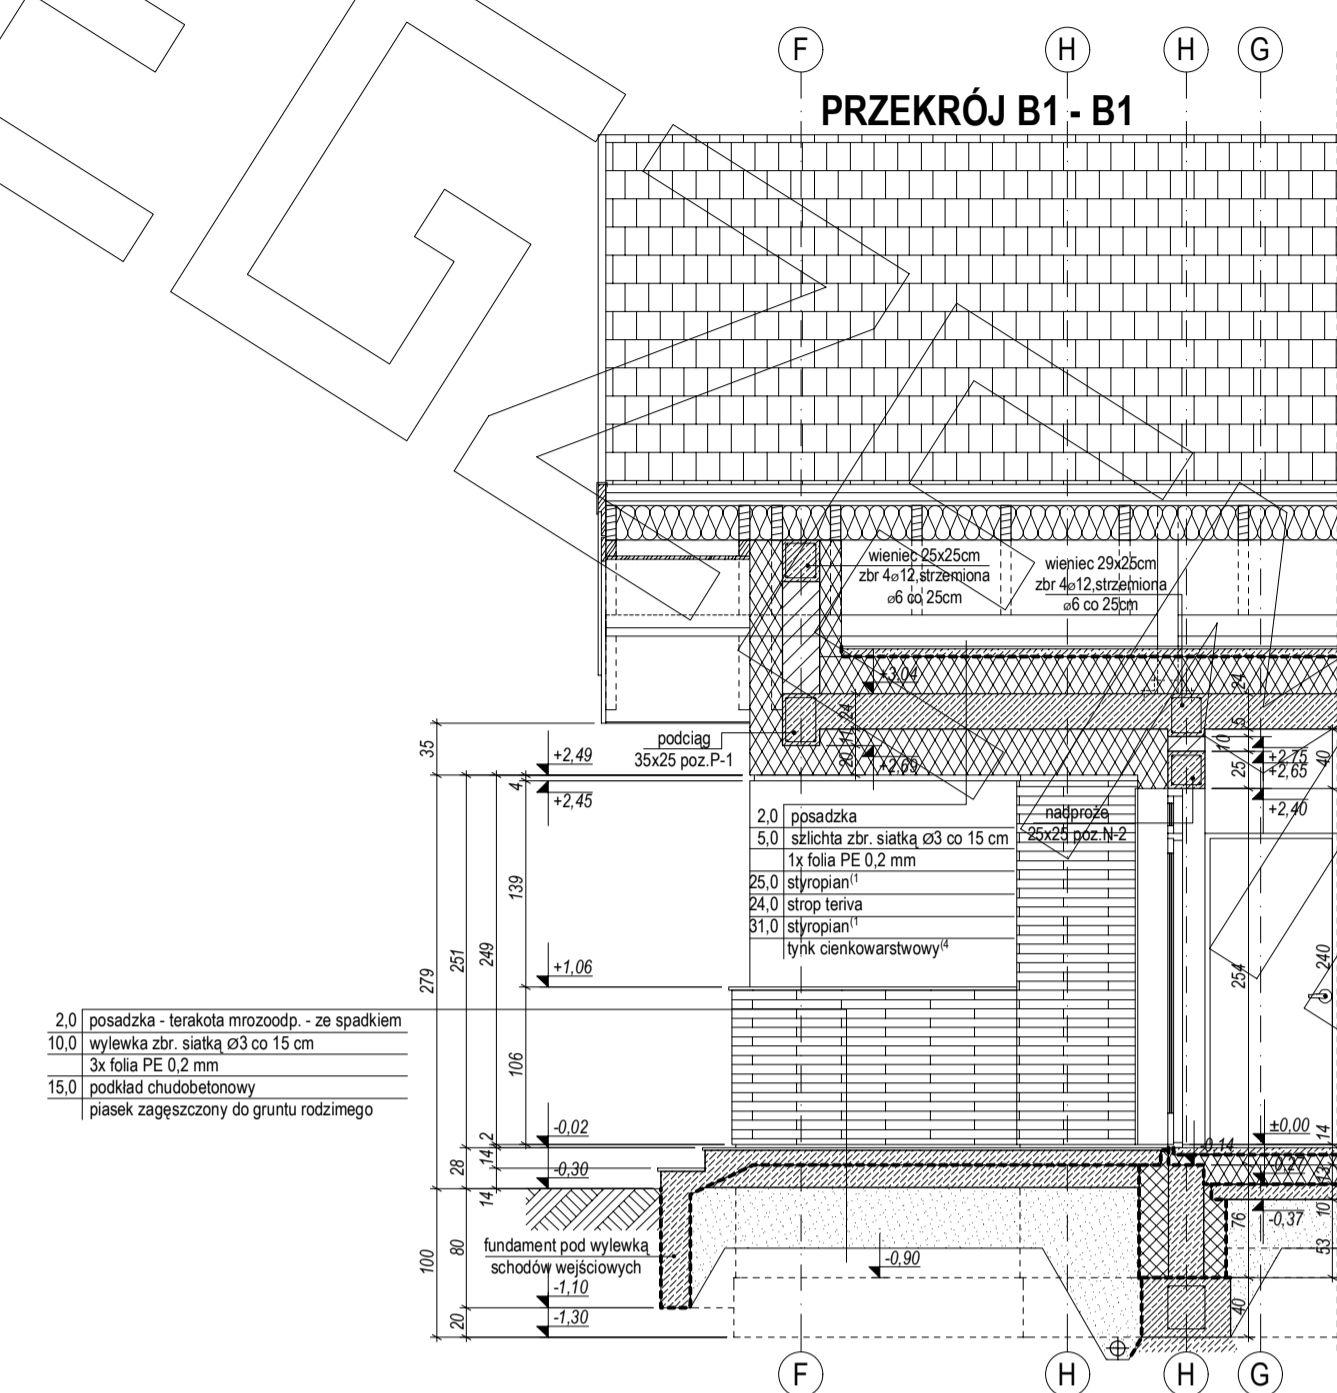

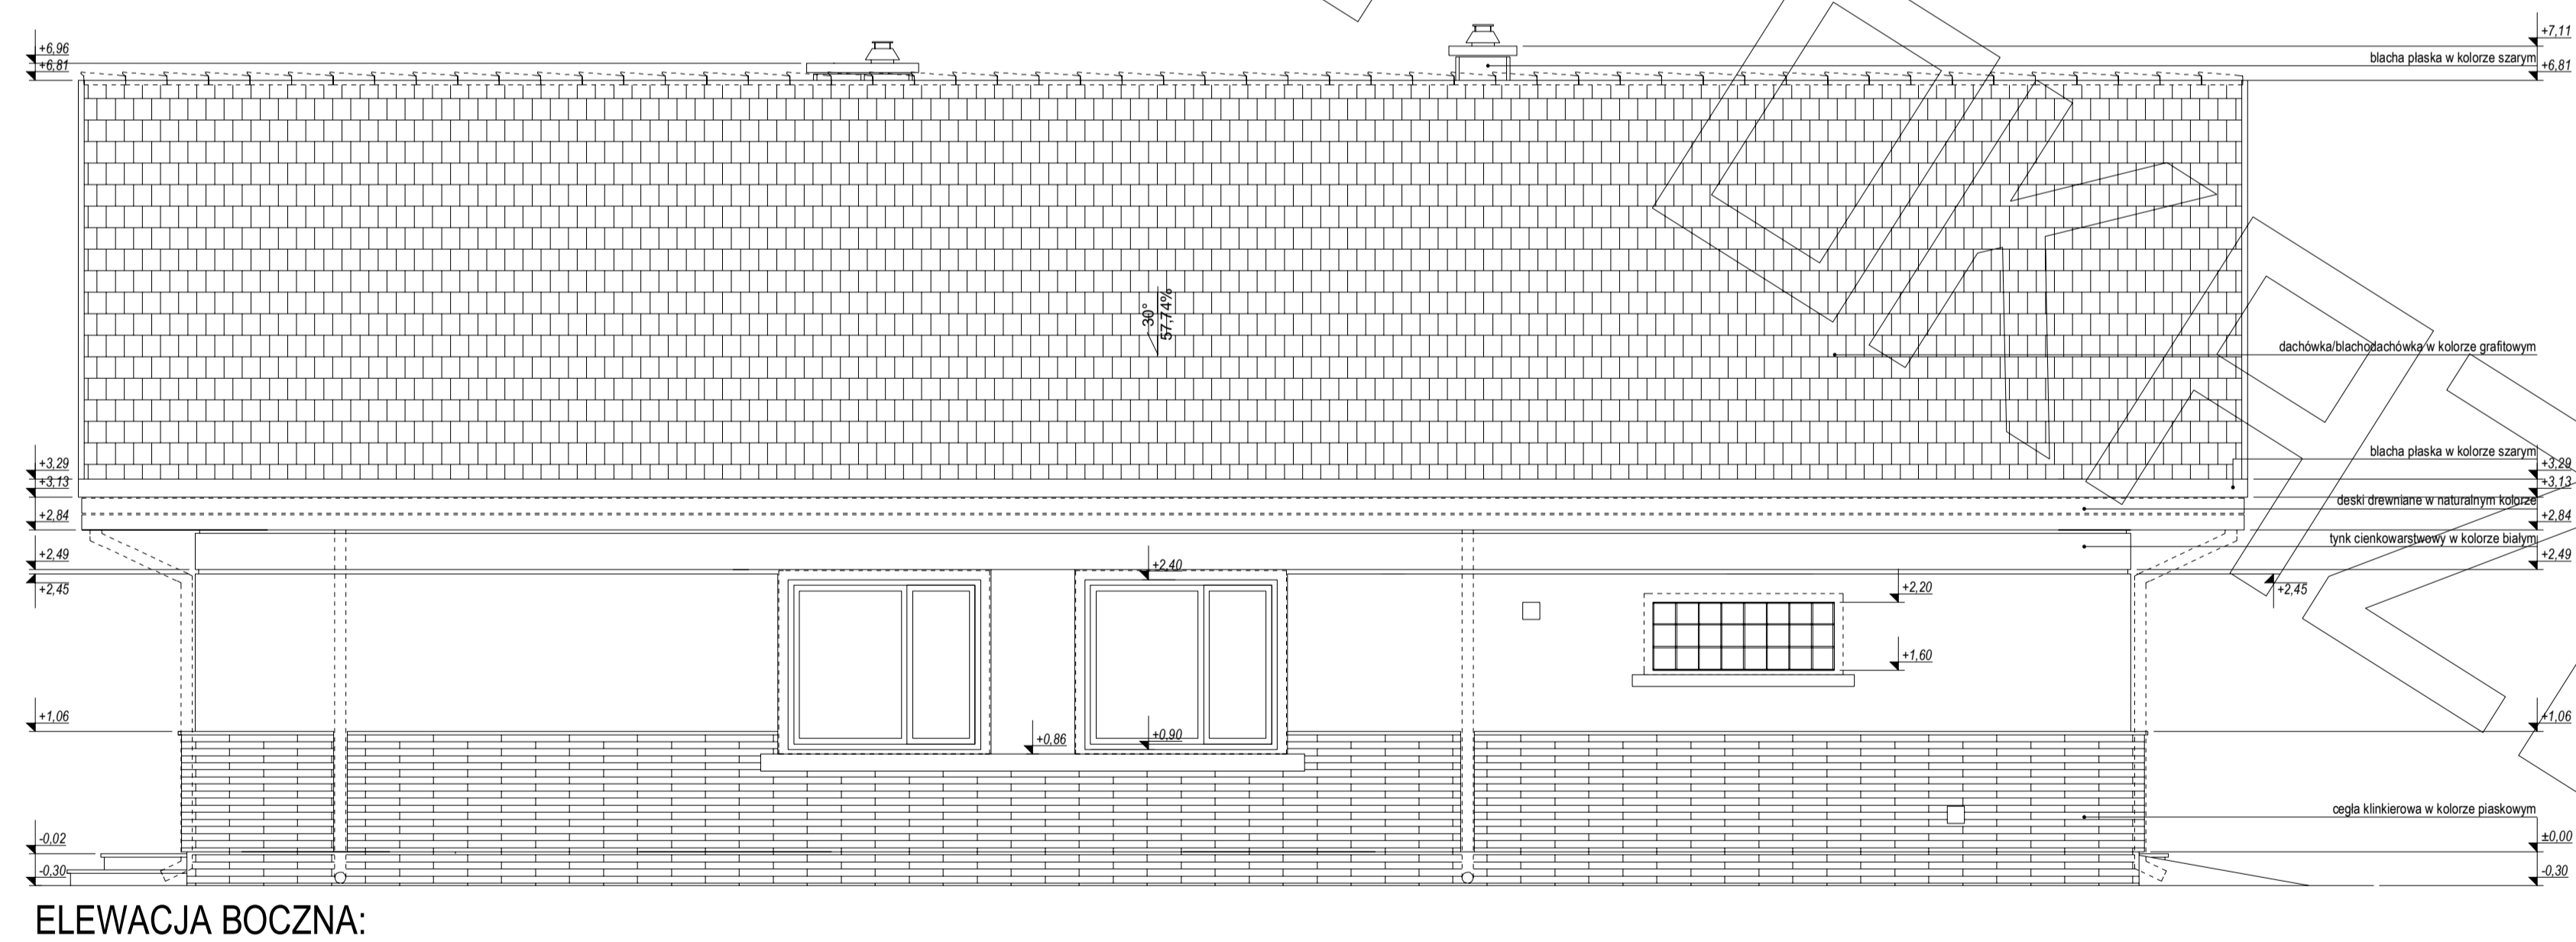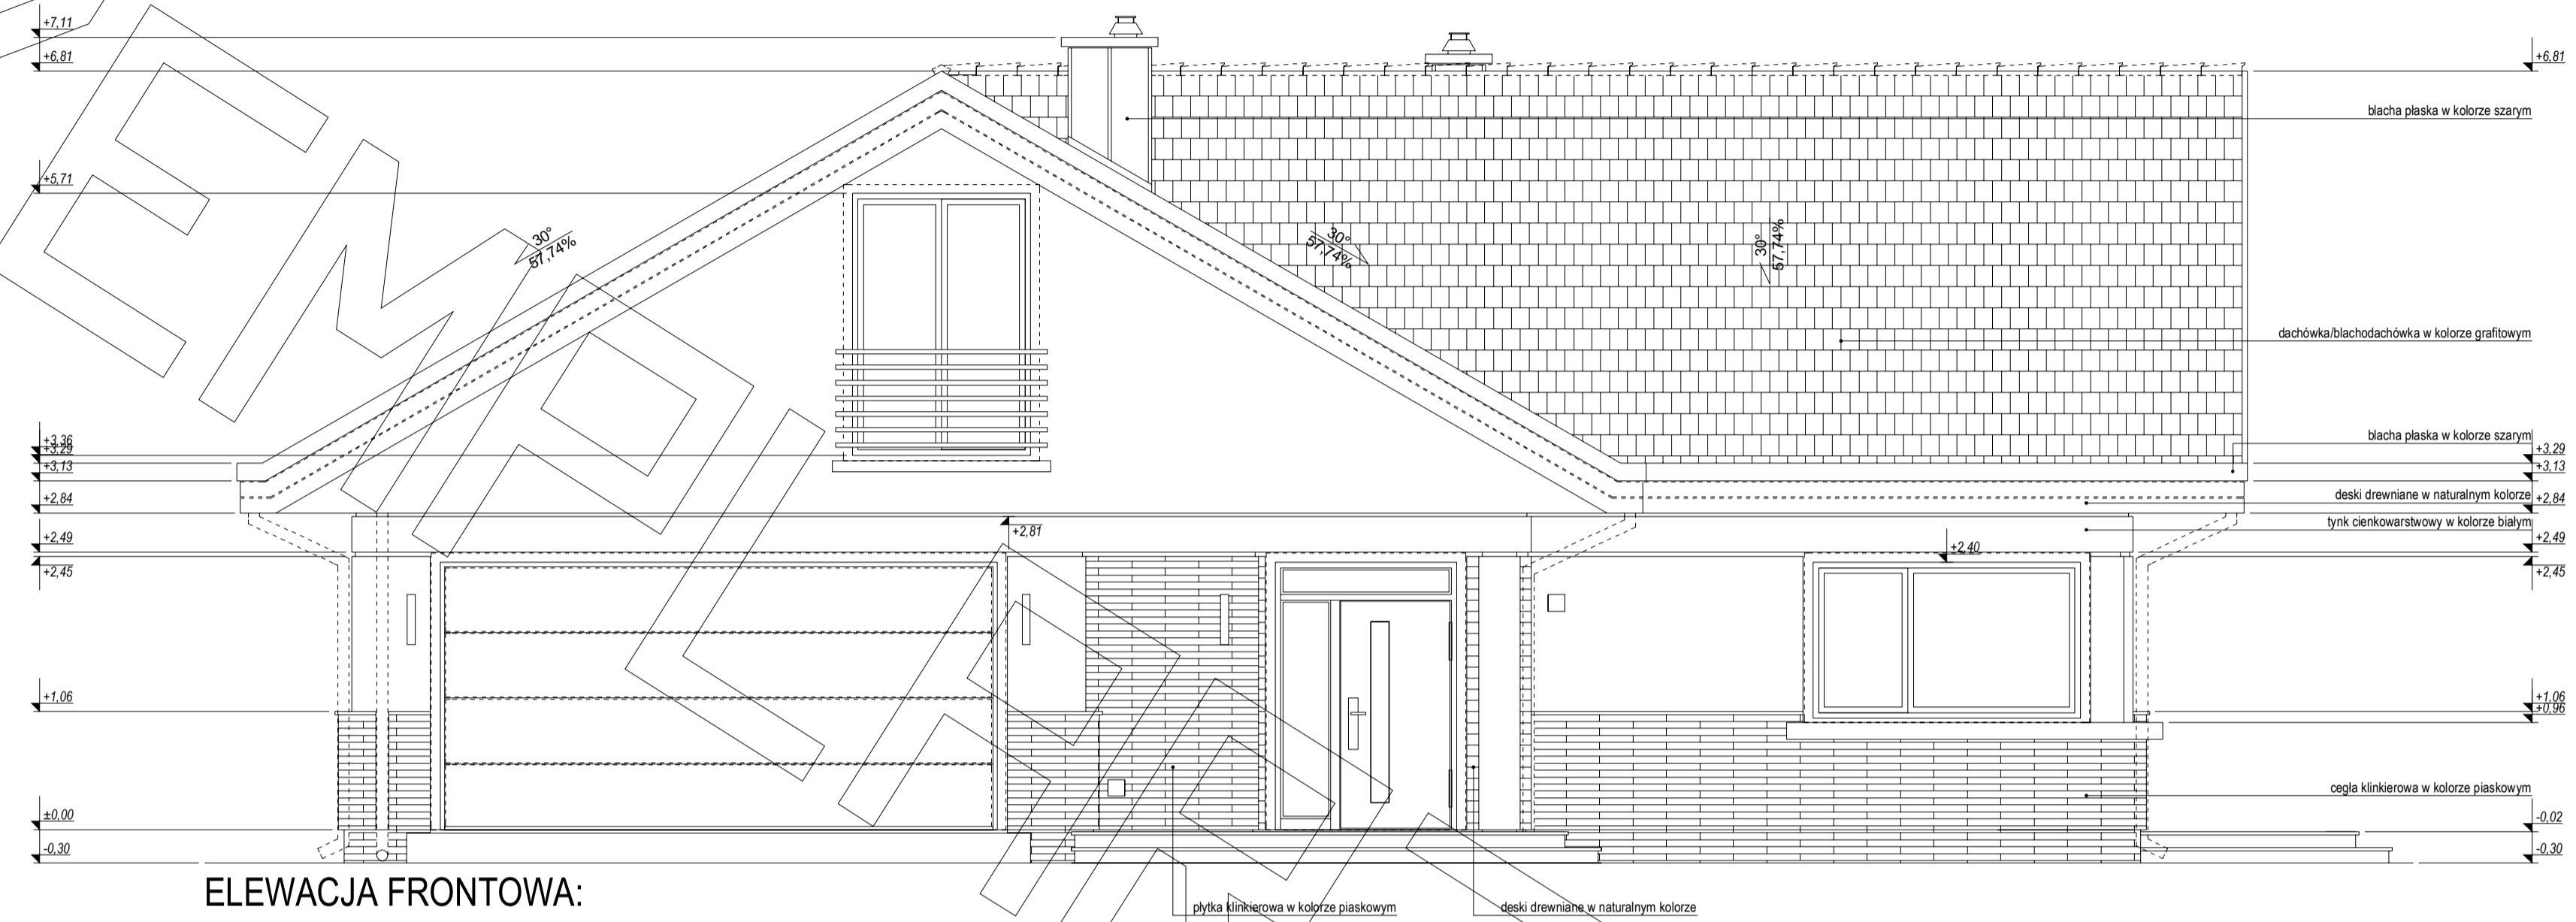

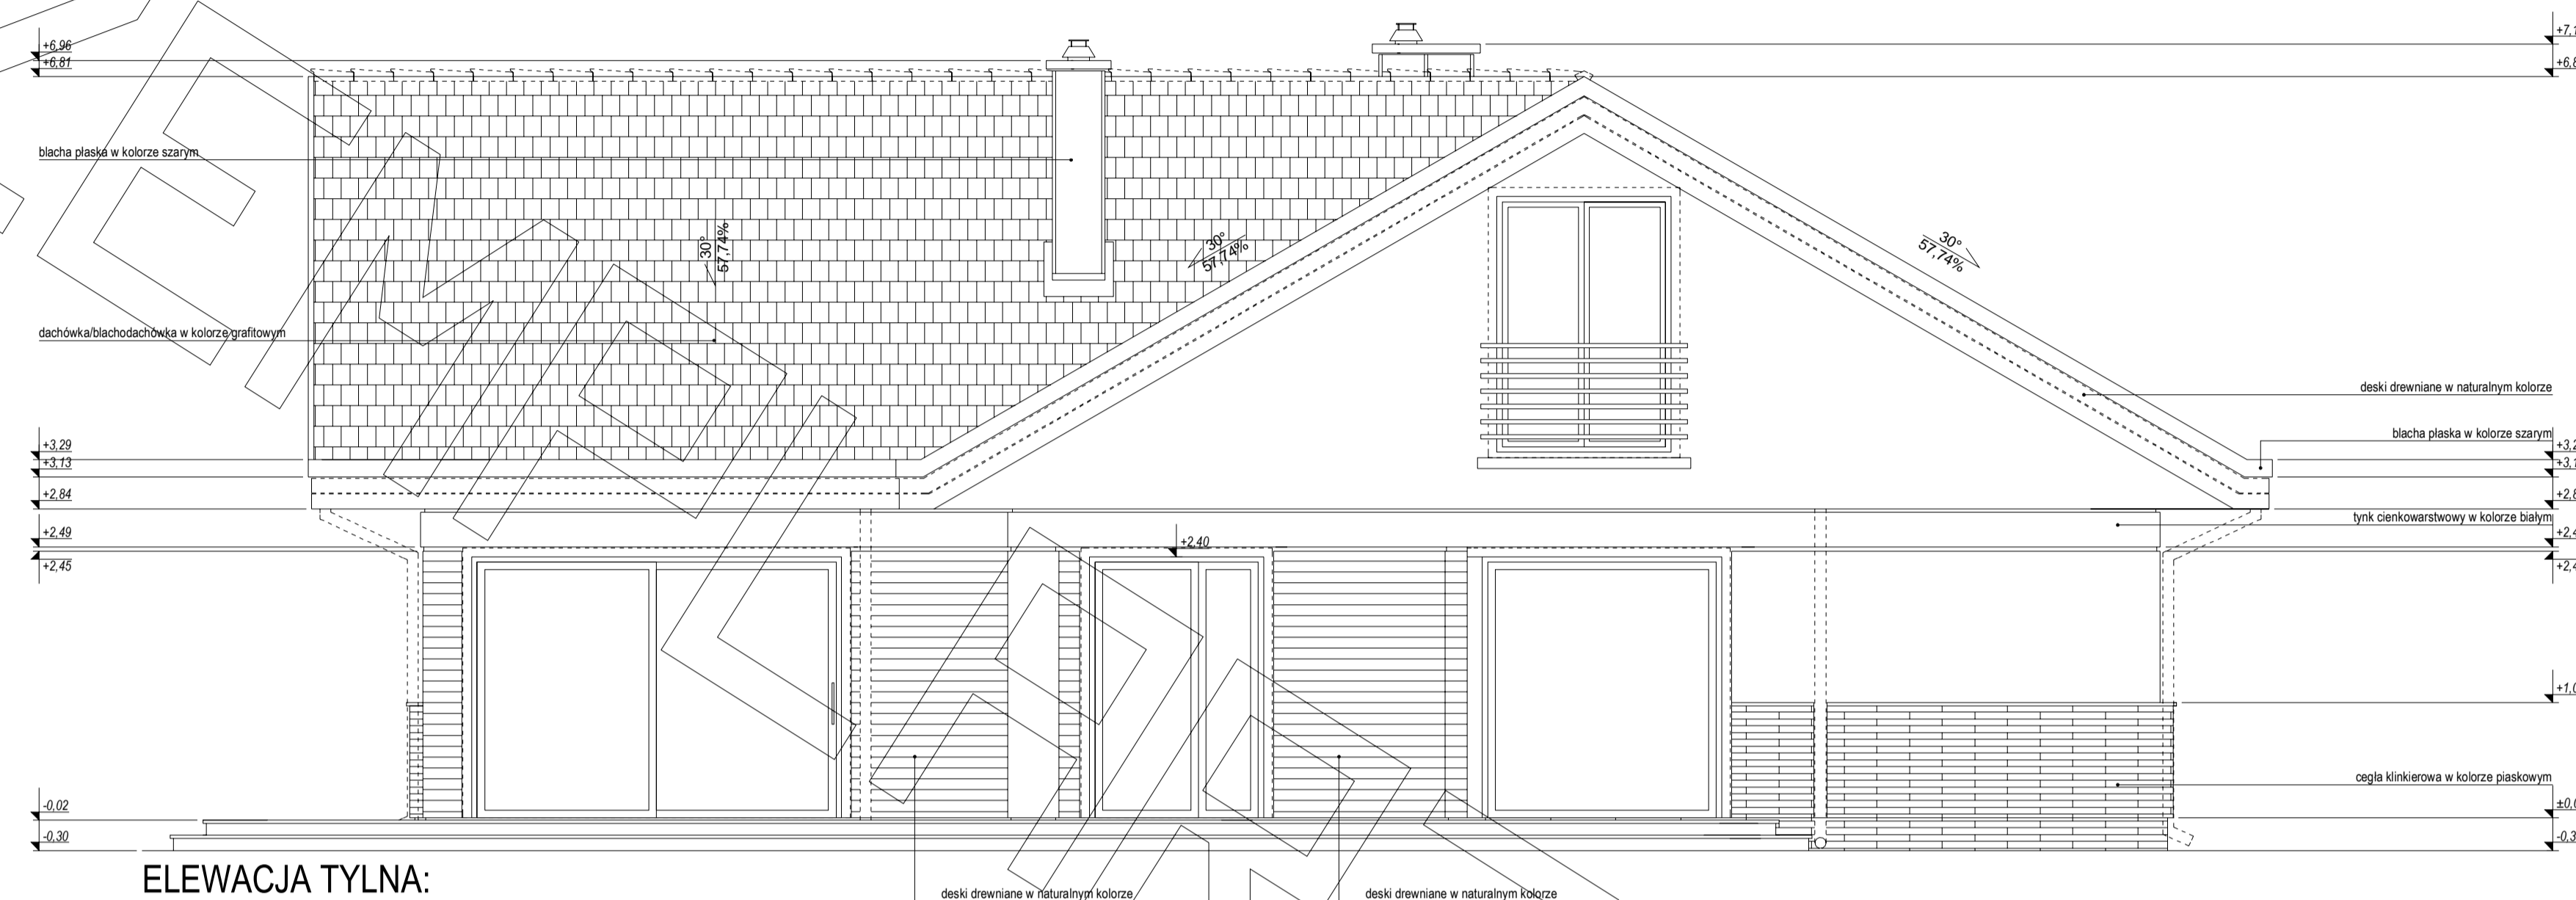

ELEWACJA TYLNA:

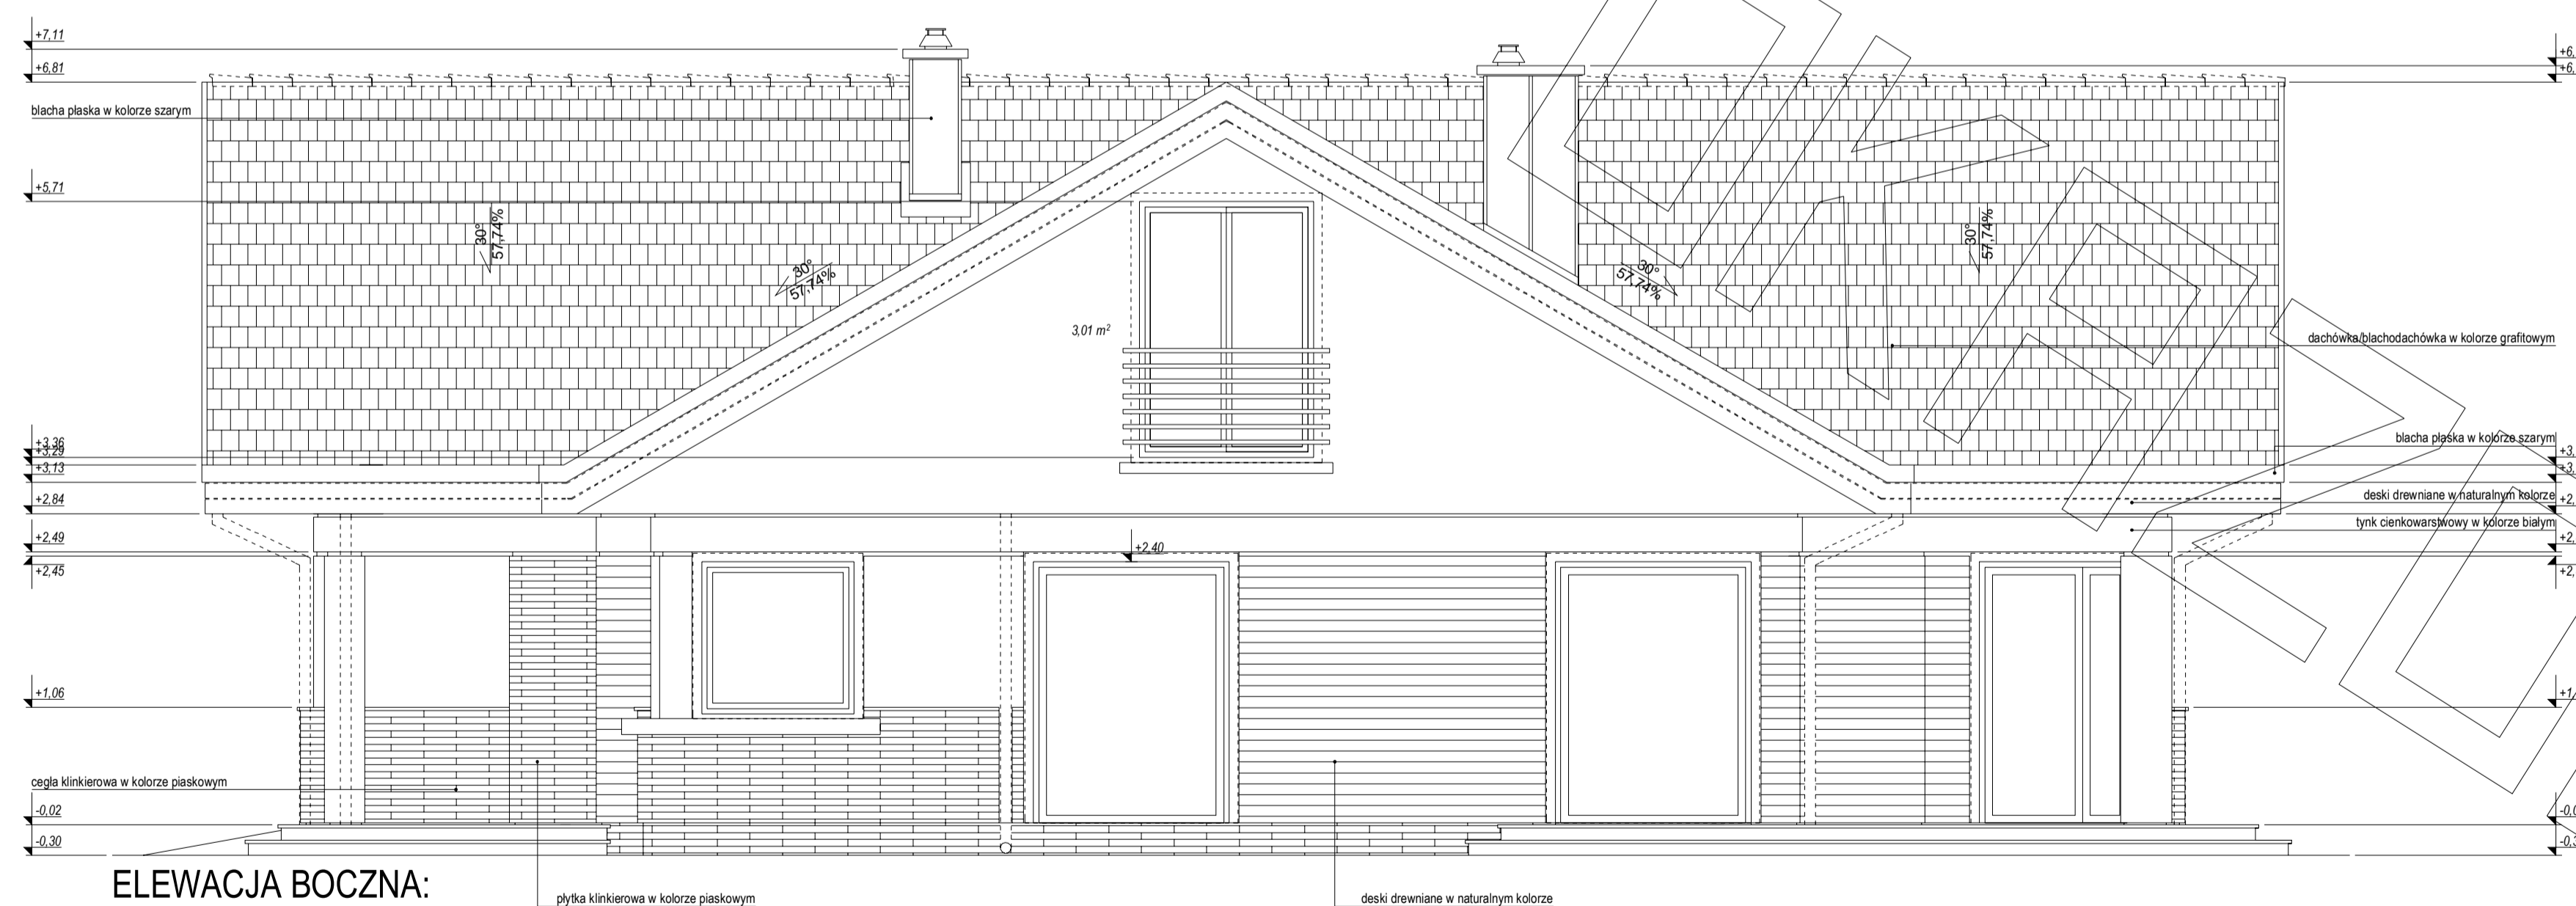

ELEWACJA BOCZNA: