




# RZUT PARTERU

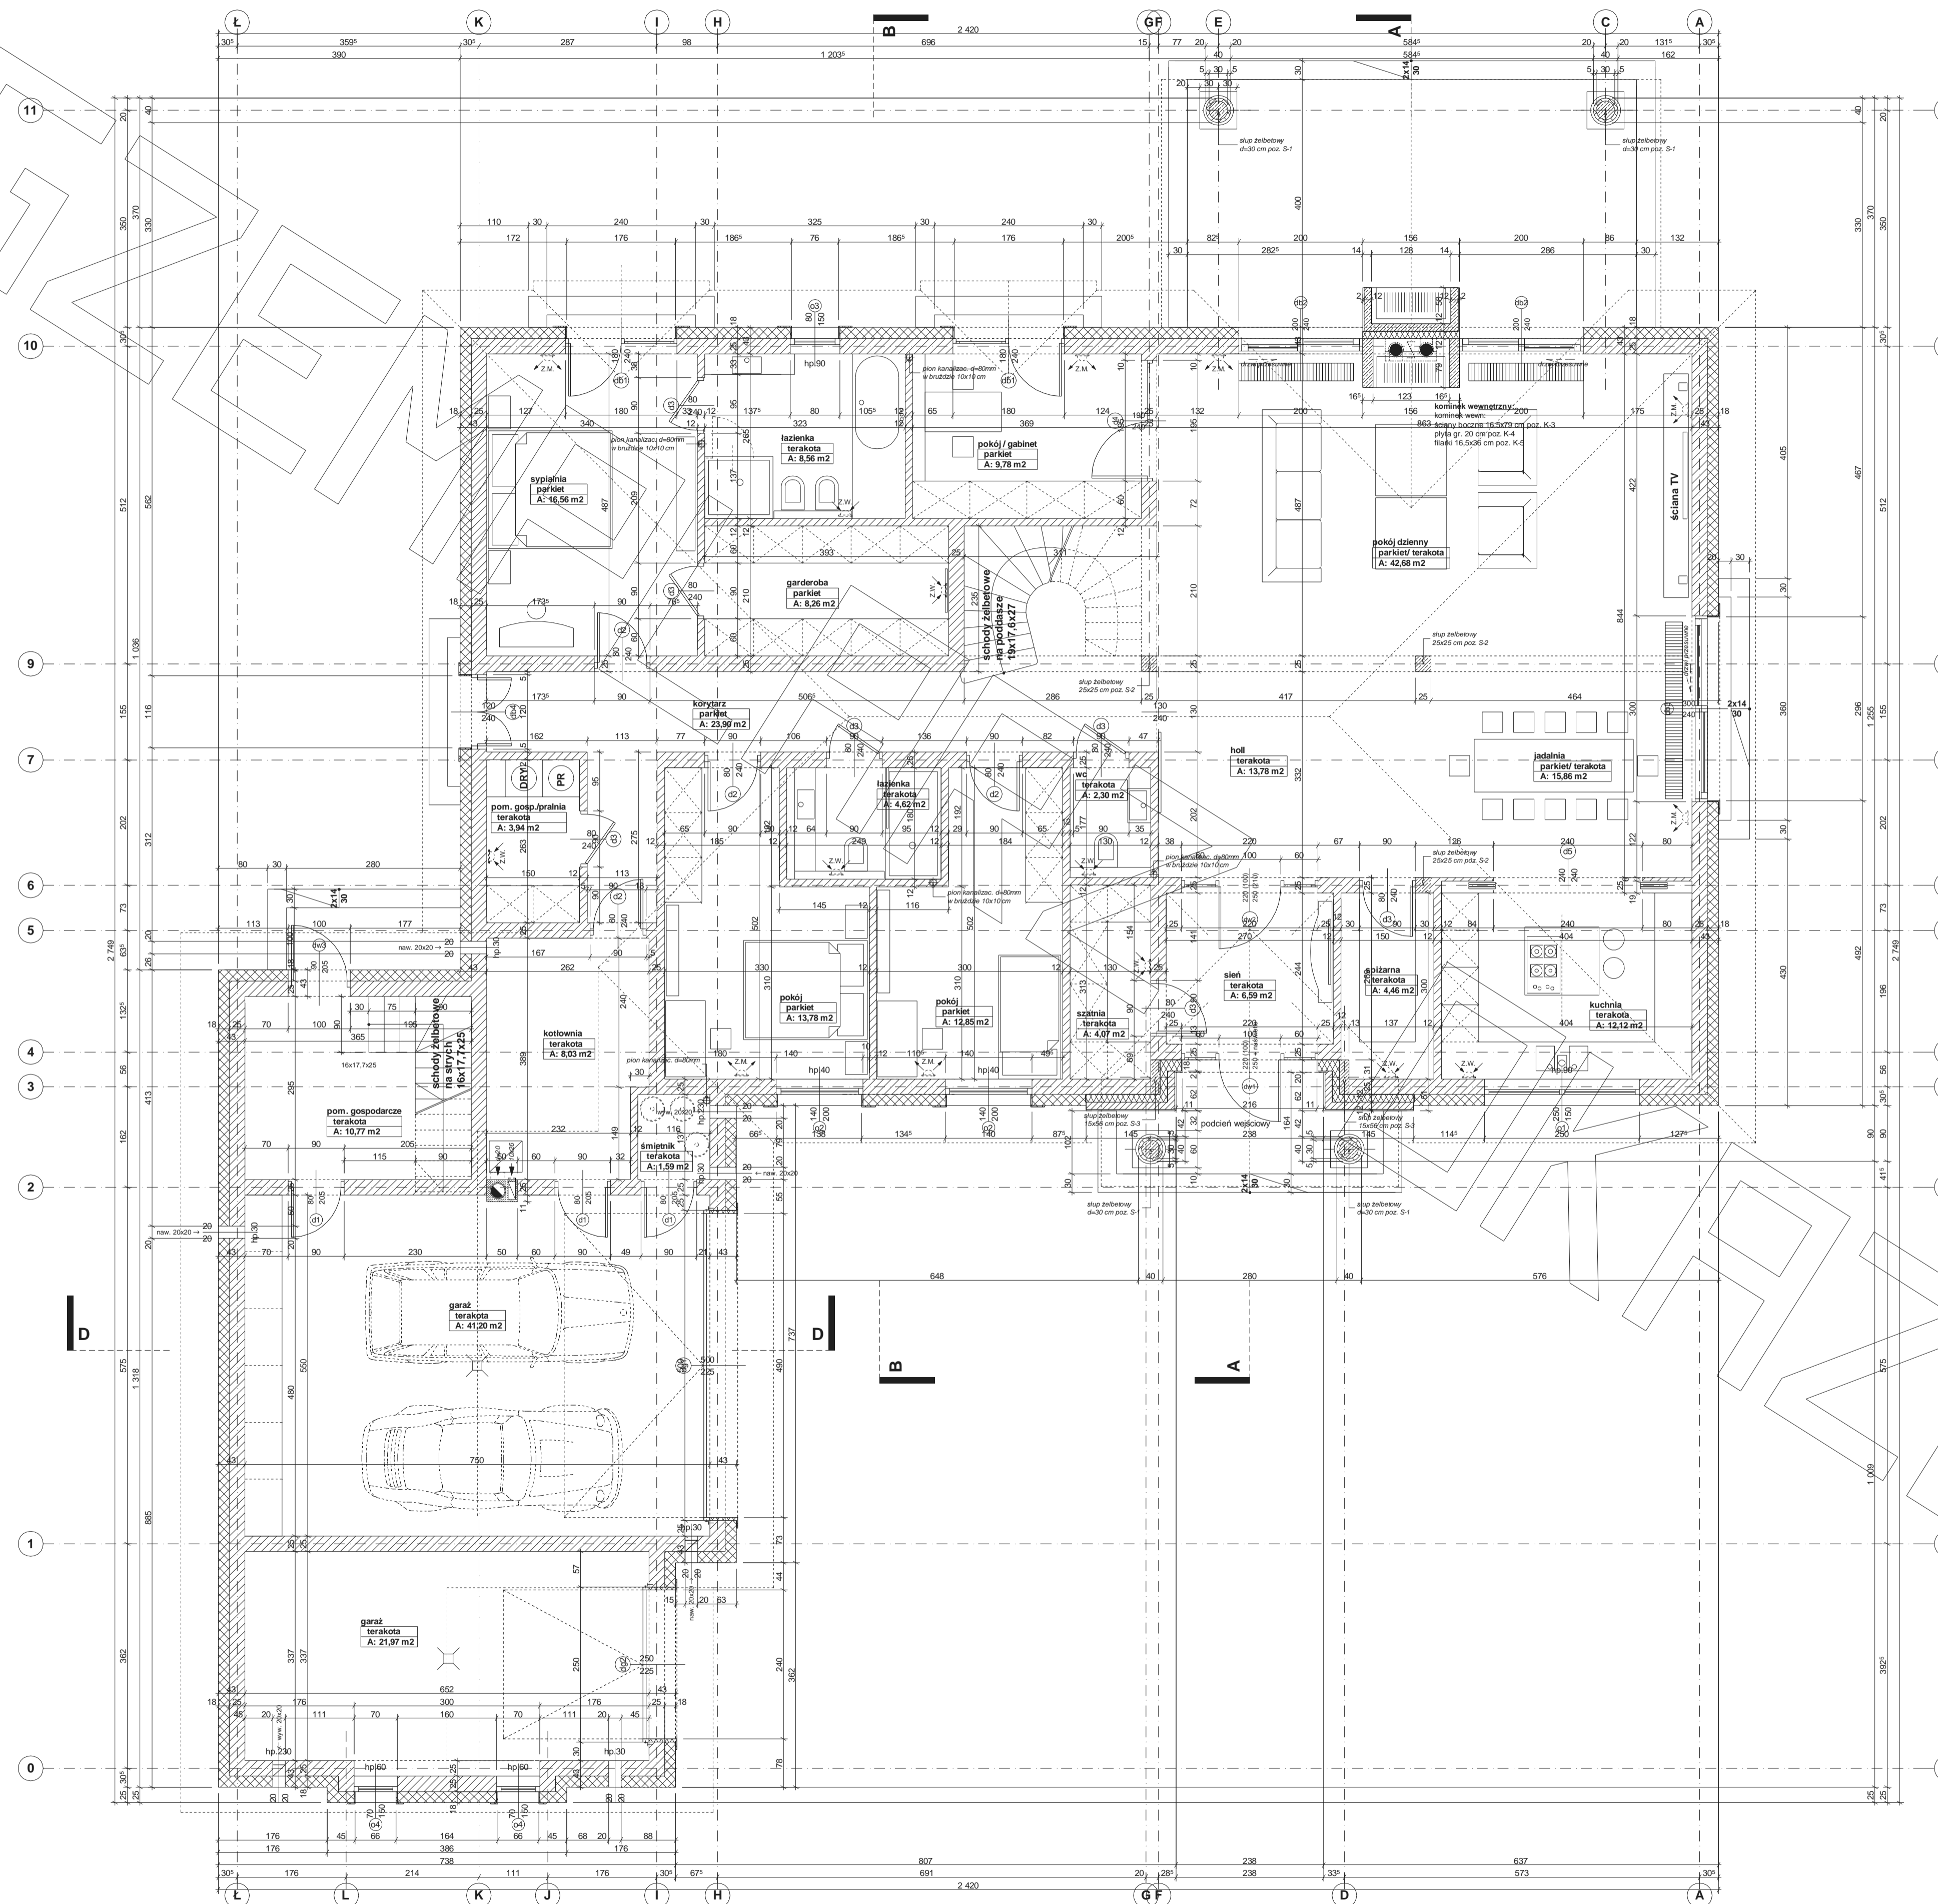


# RZUT PODDASZA

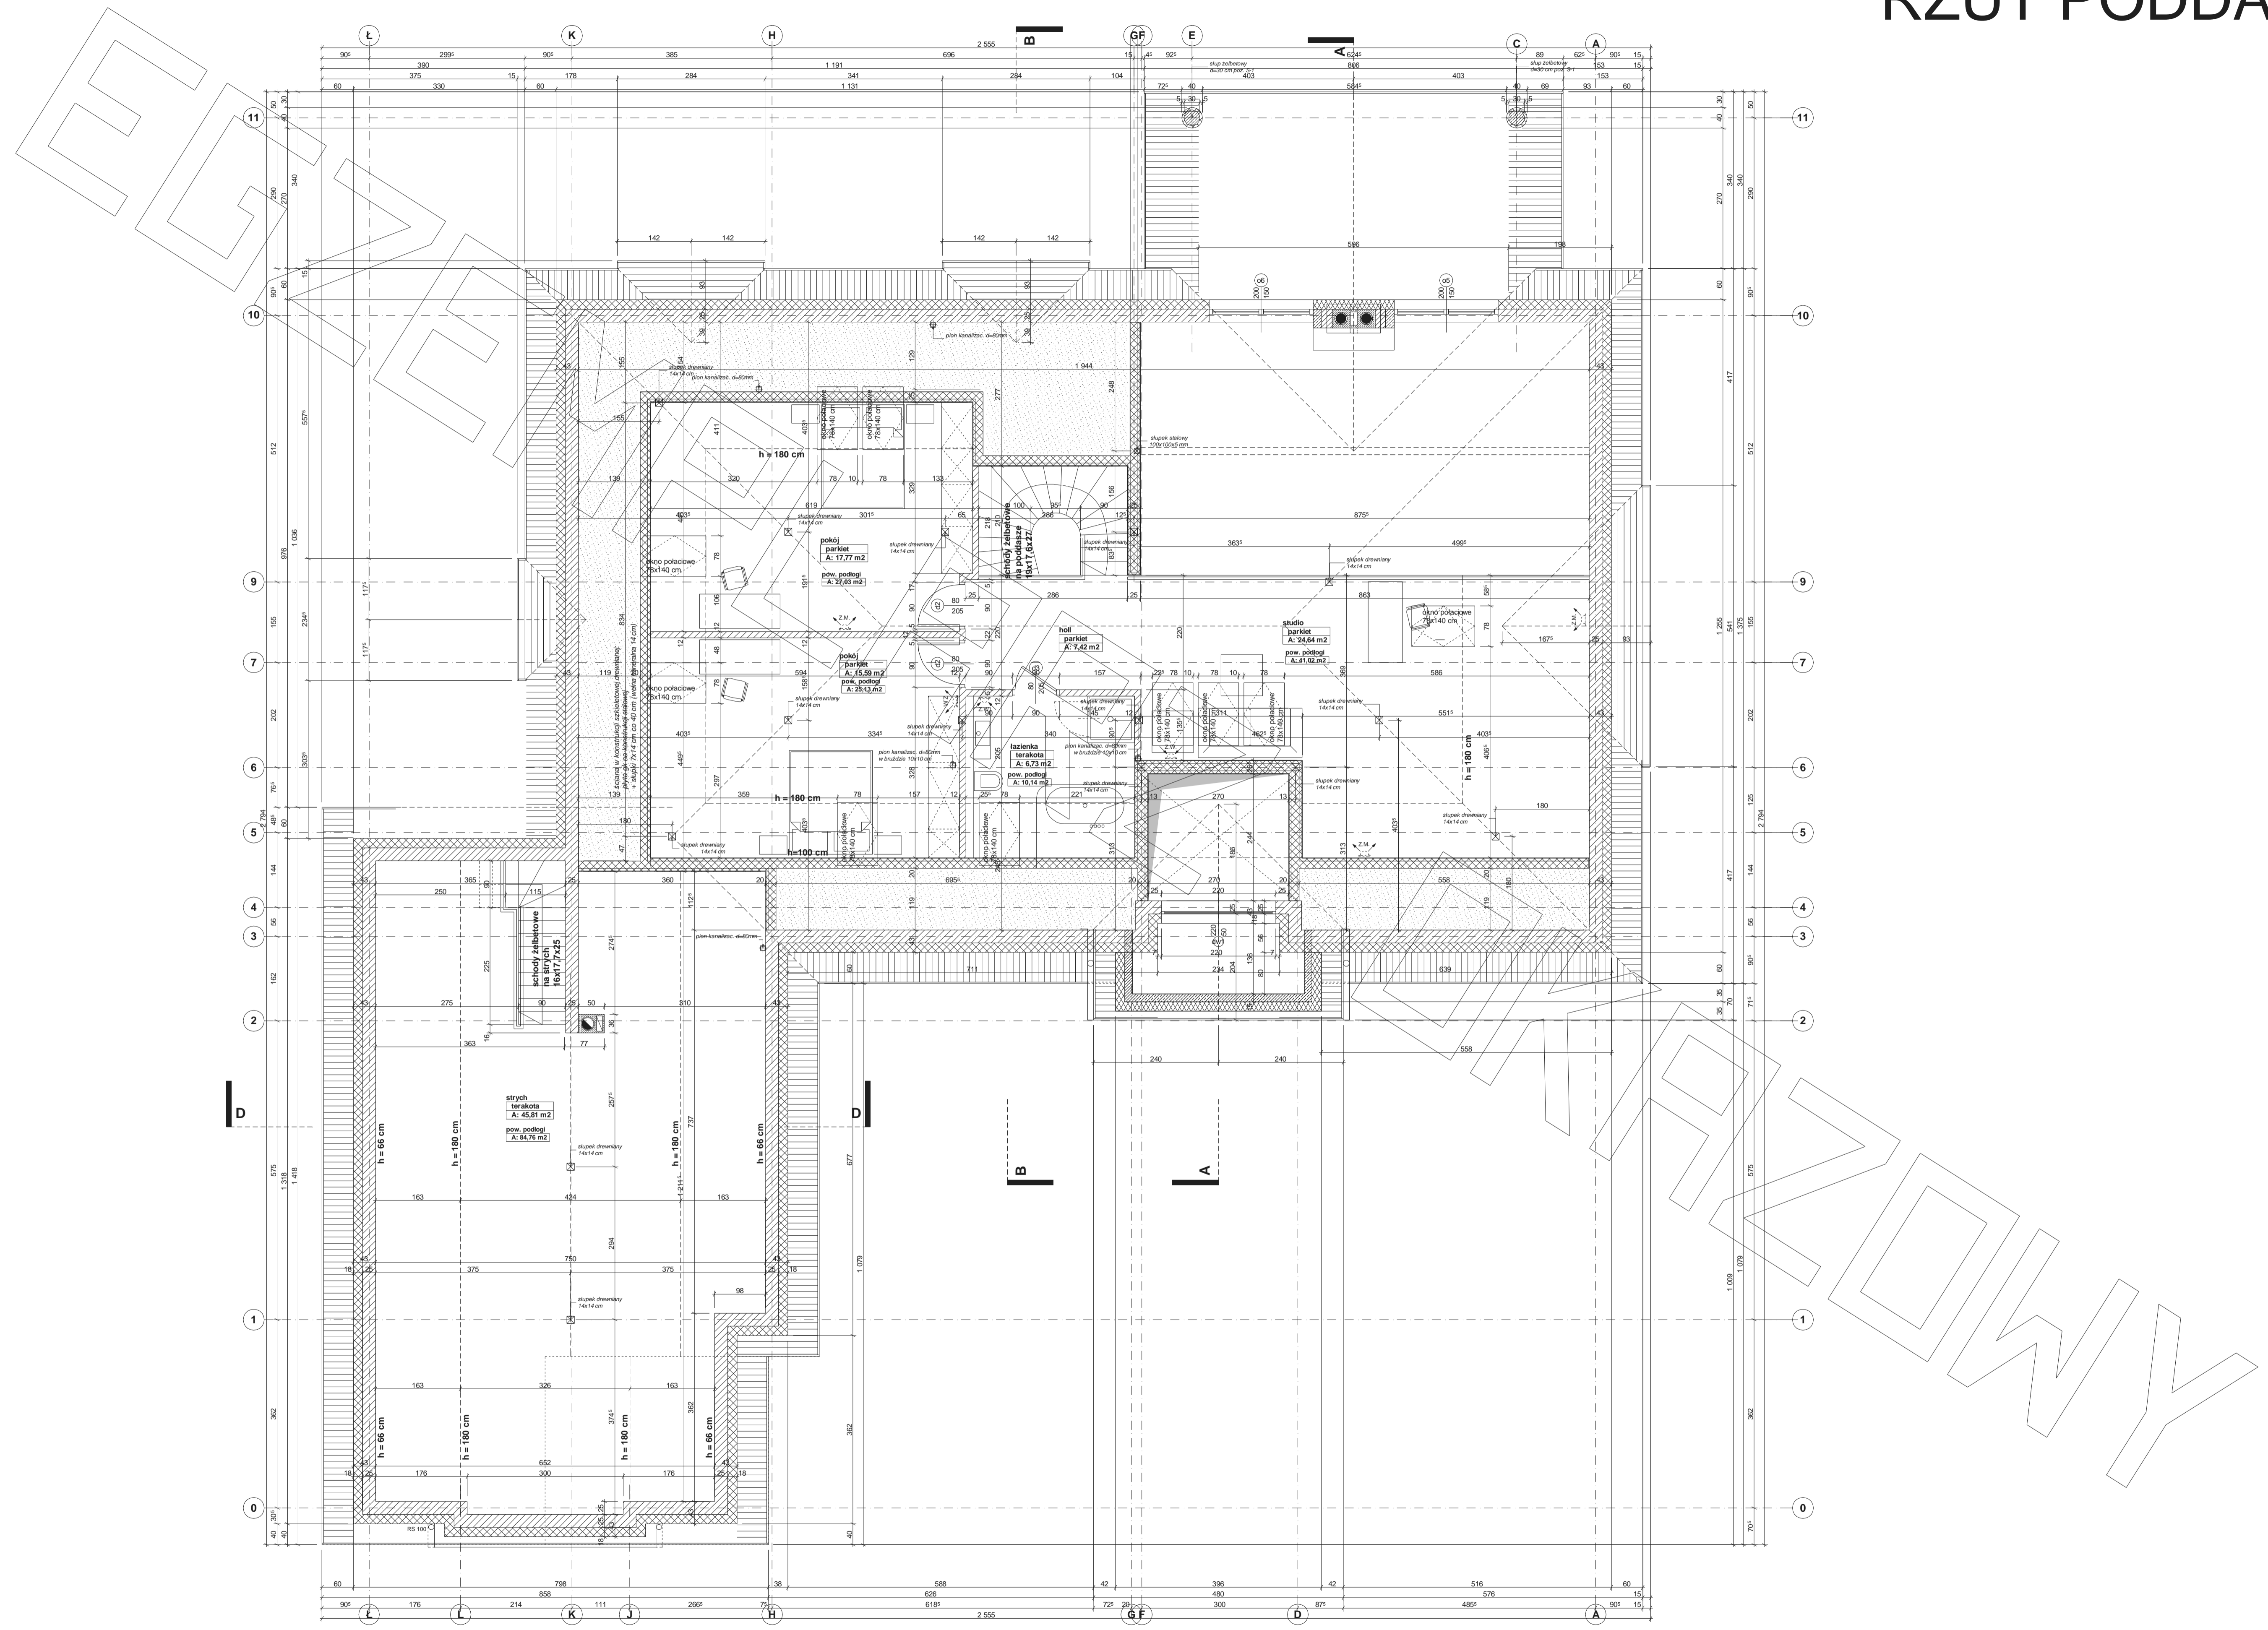


# PRZEKRÓJ

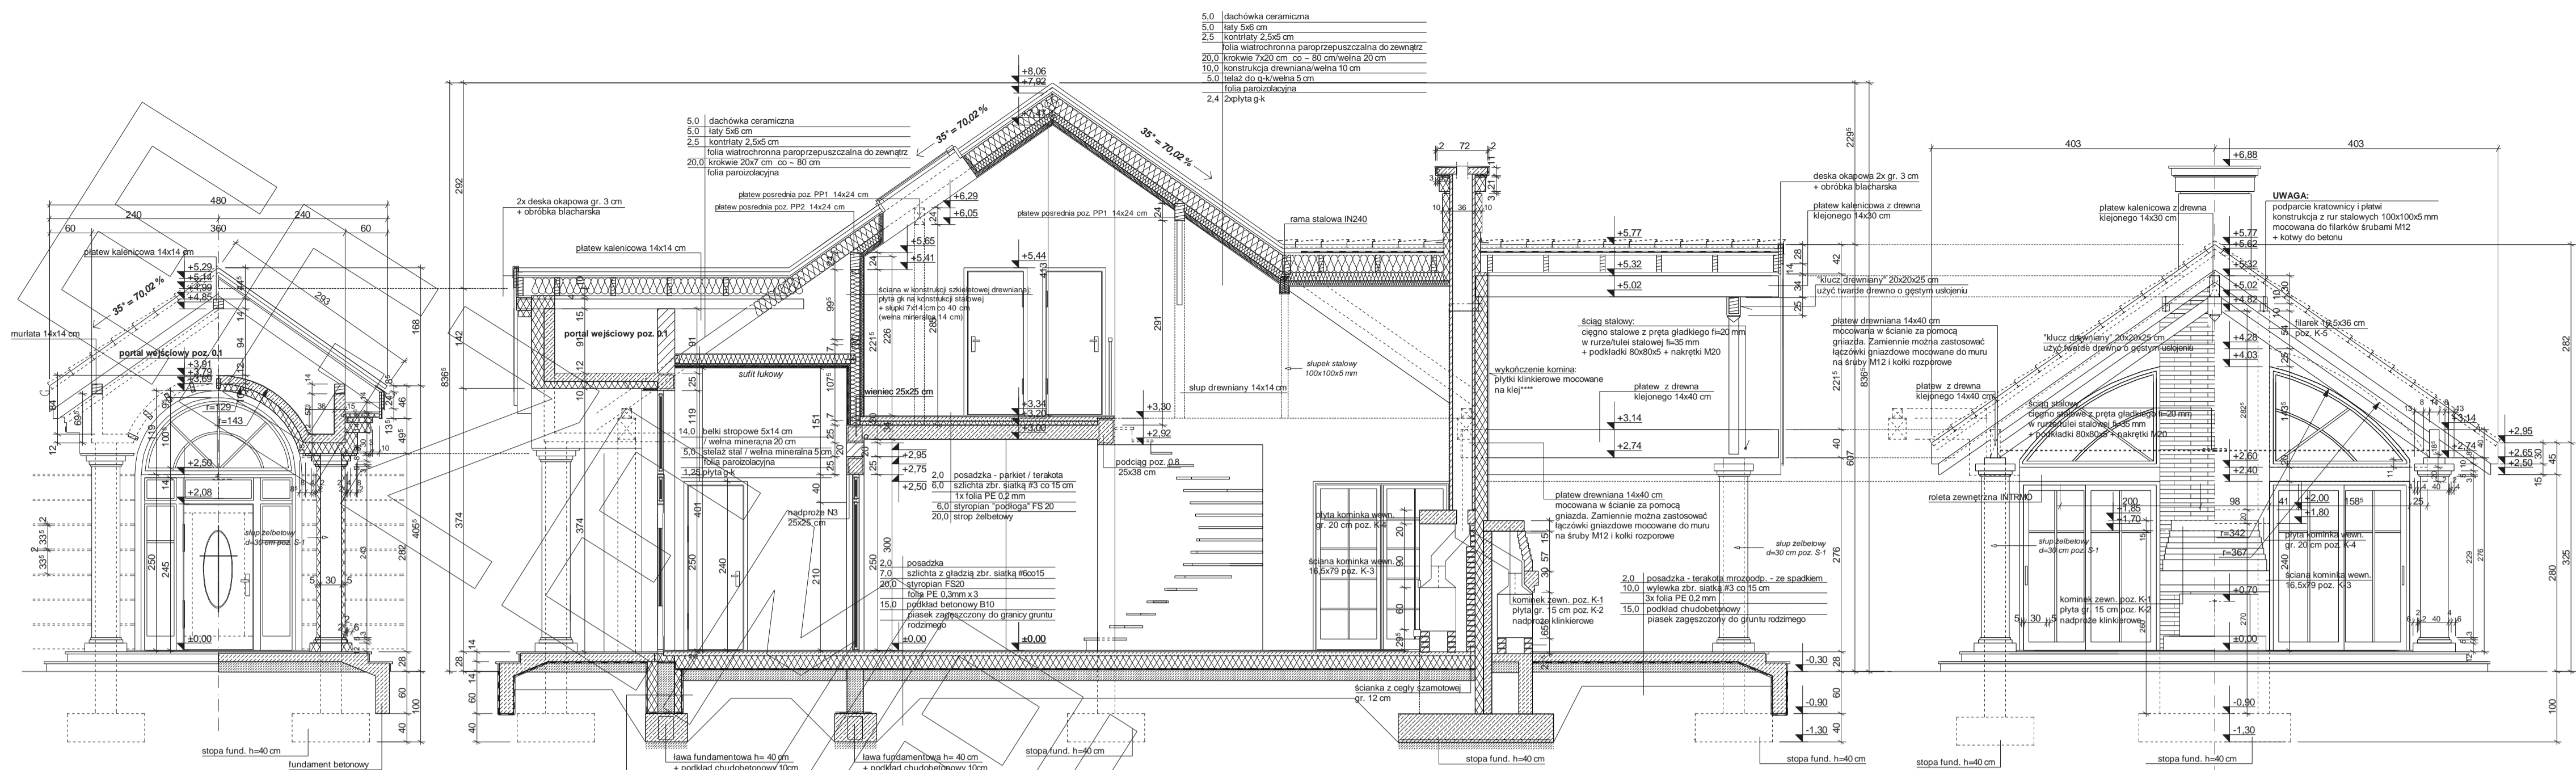


PRZEKRÓJ A-A

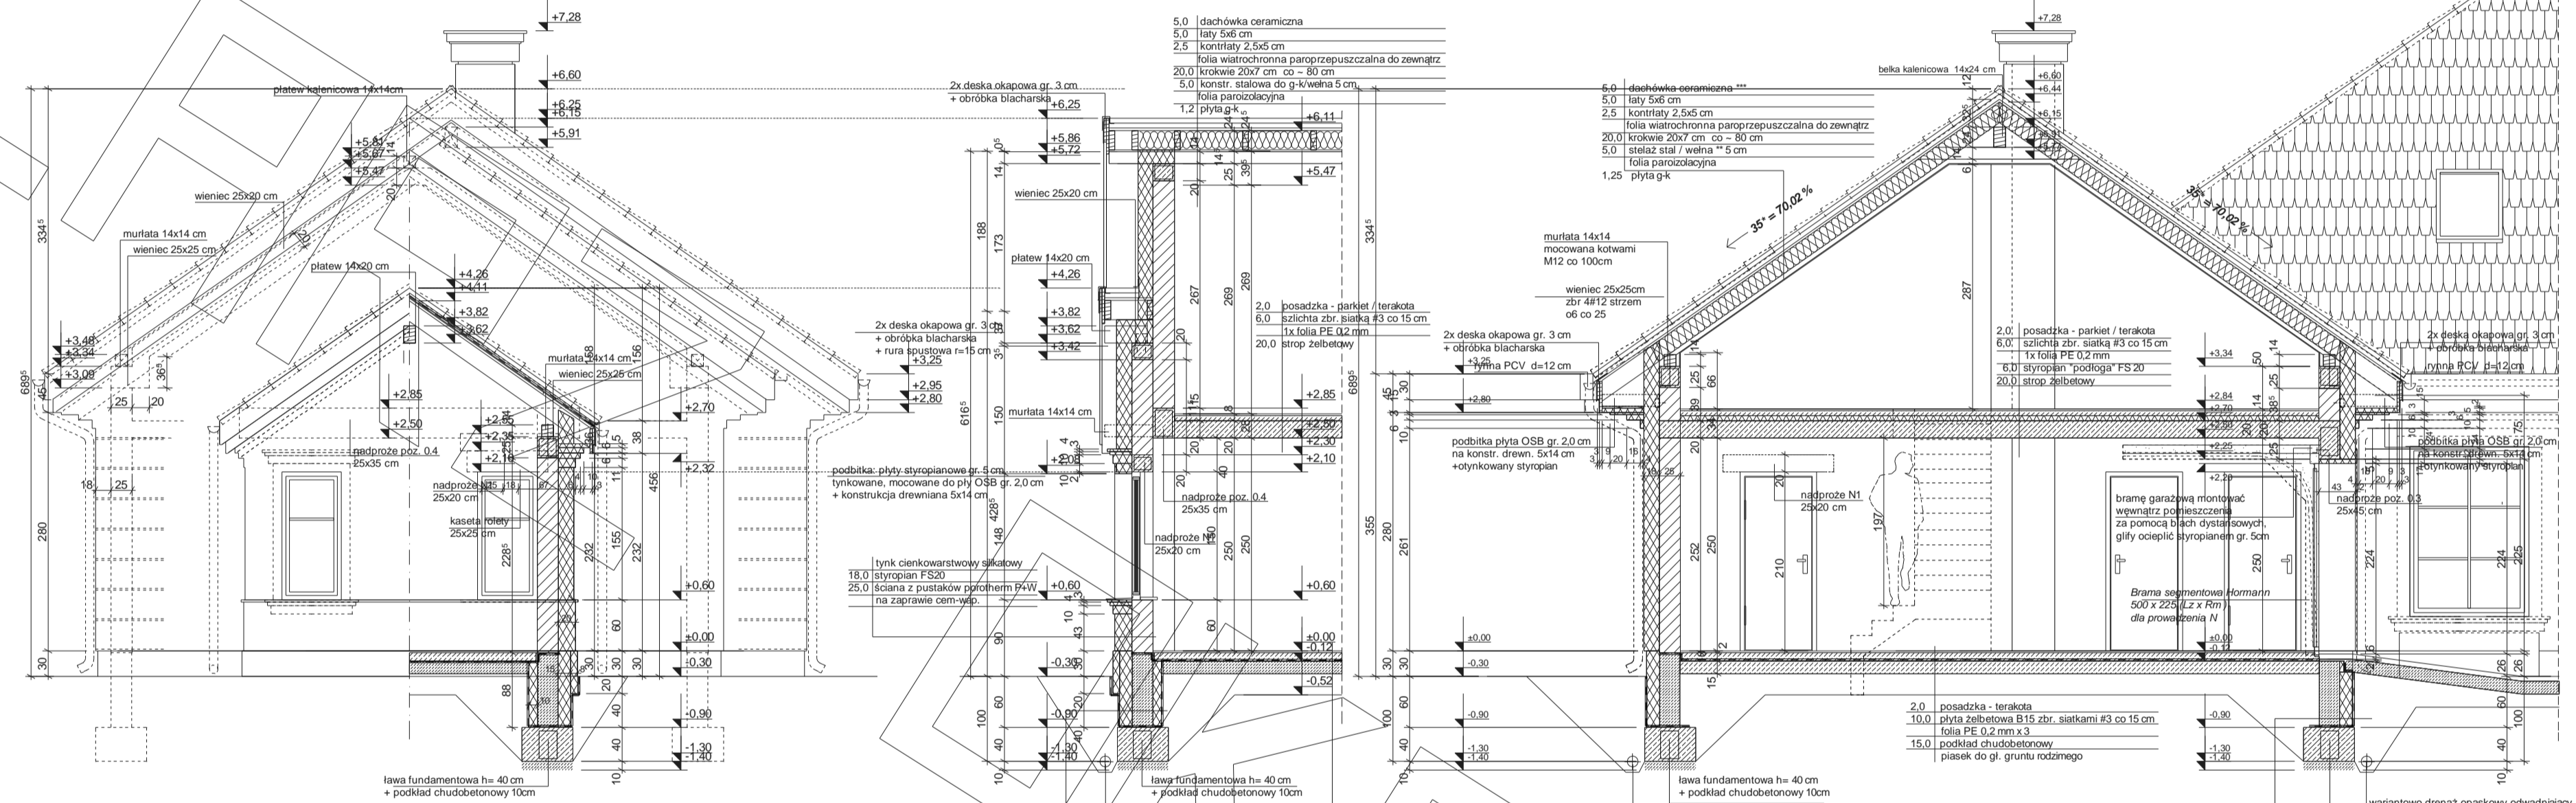


PRZEKRÓJ D-D

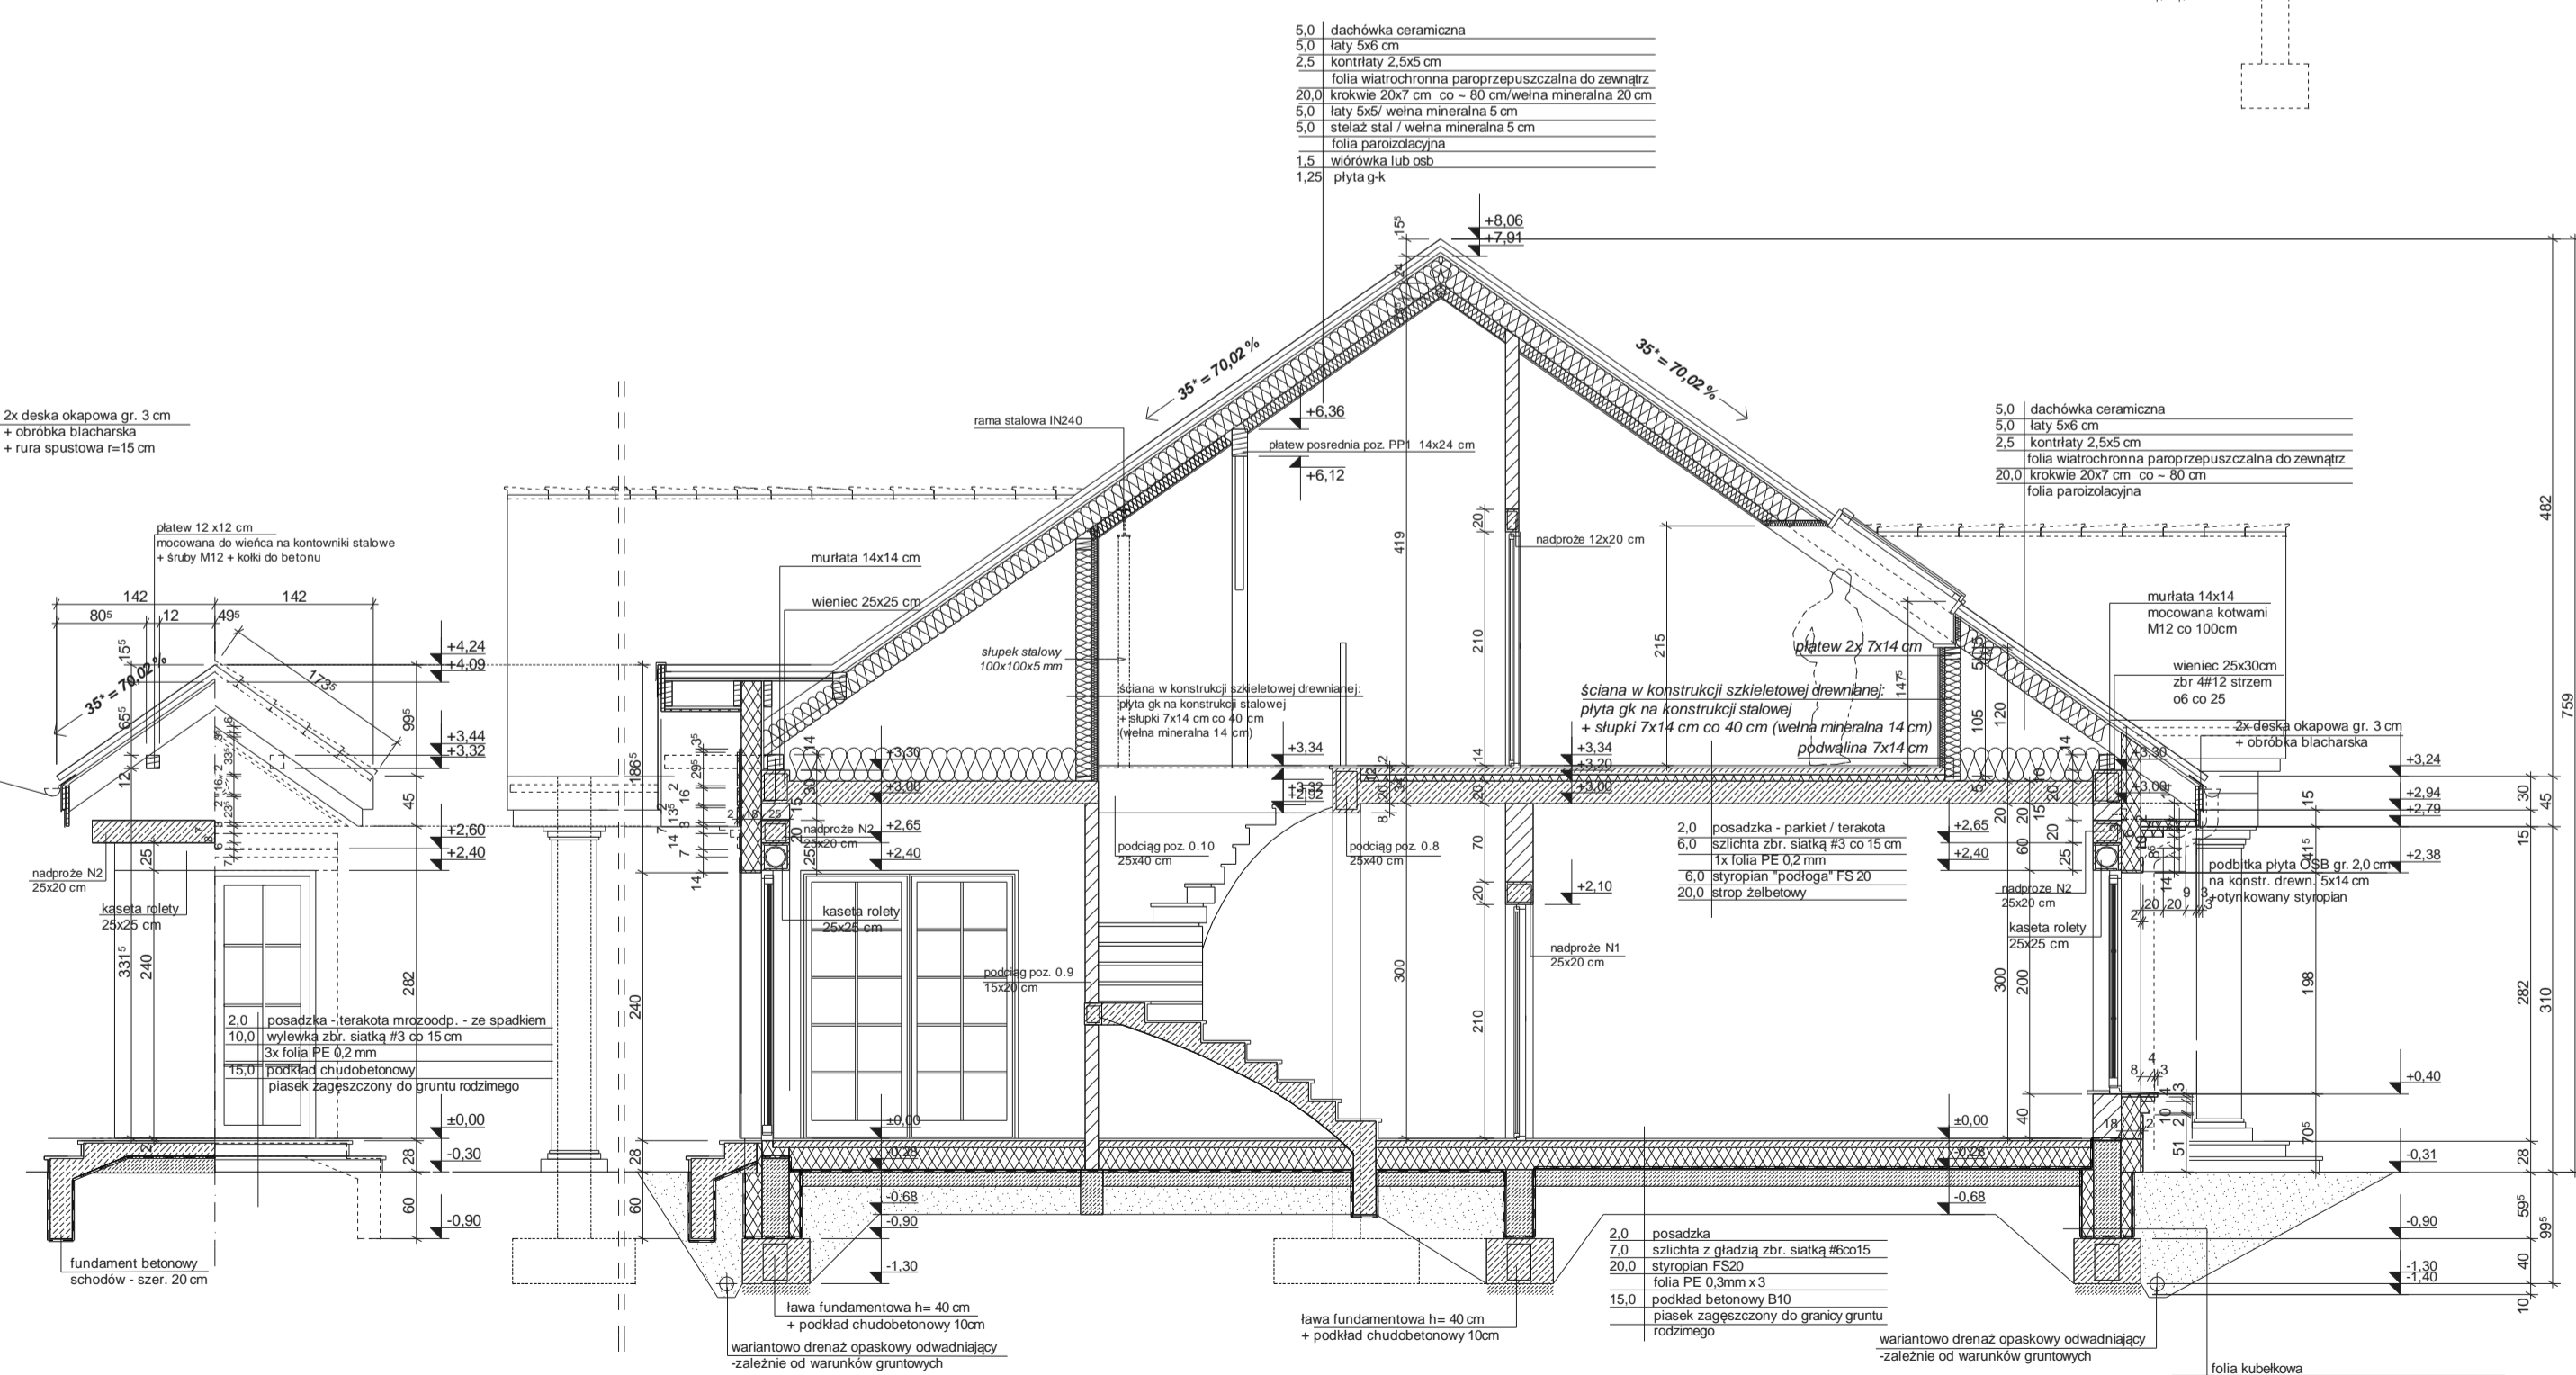


PRZEKRÓJ B-B

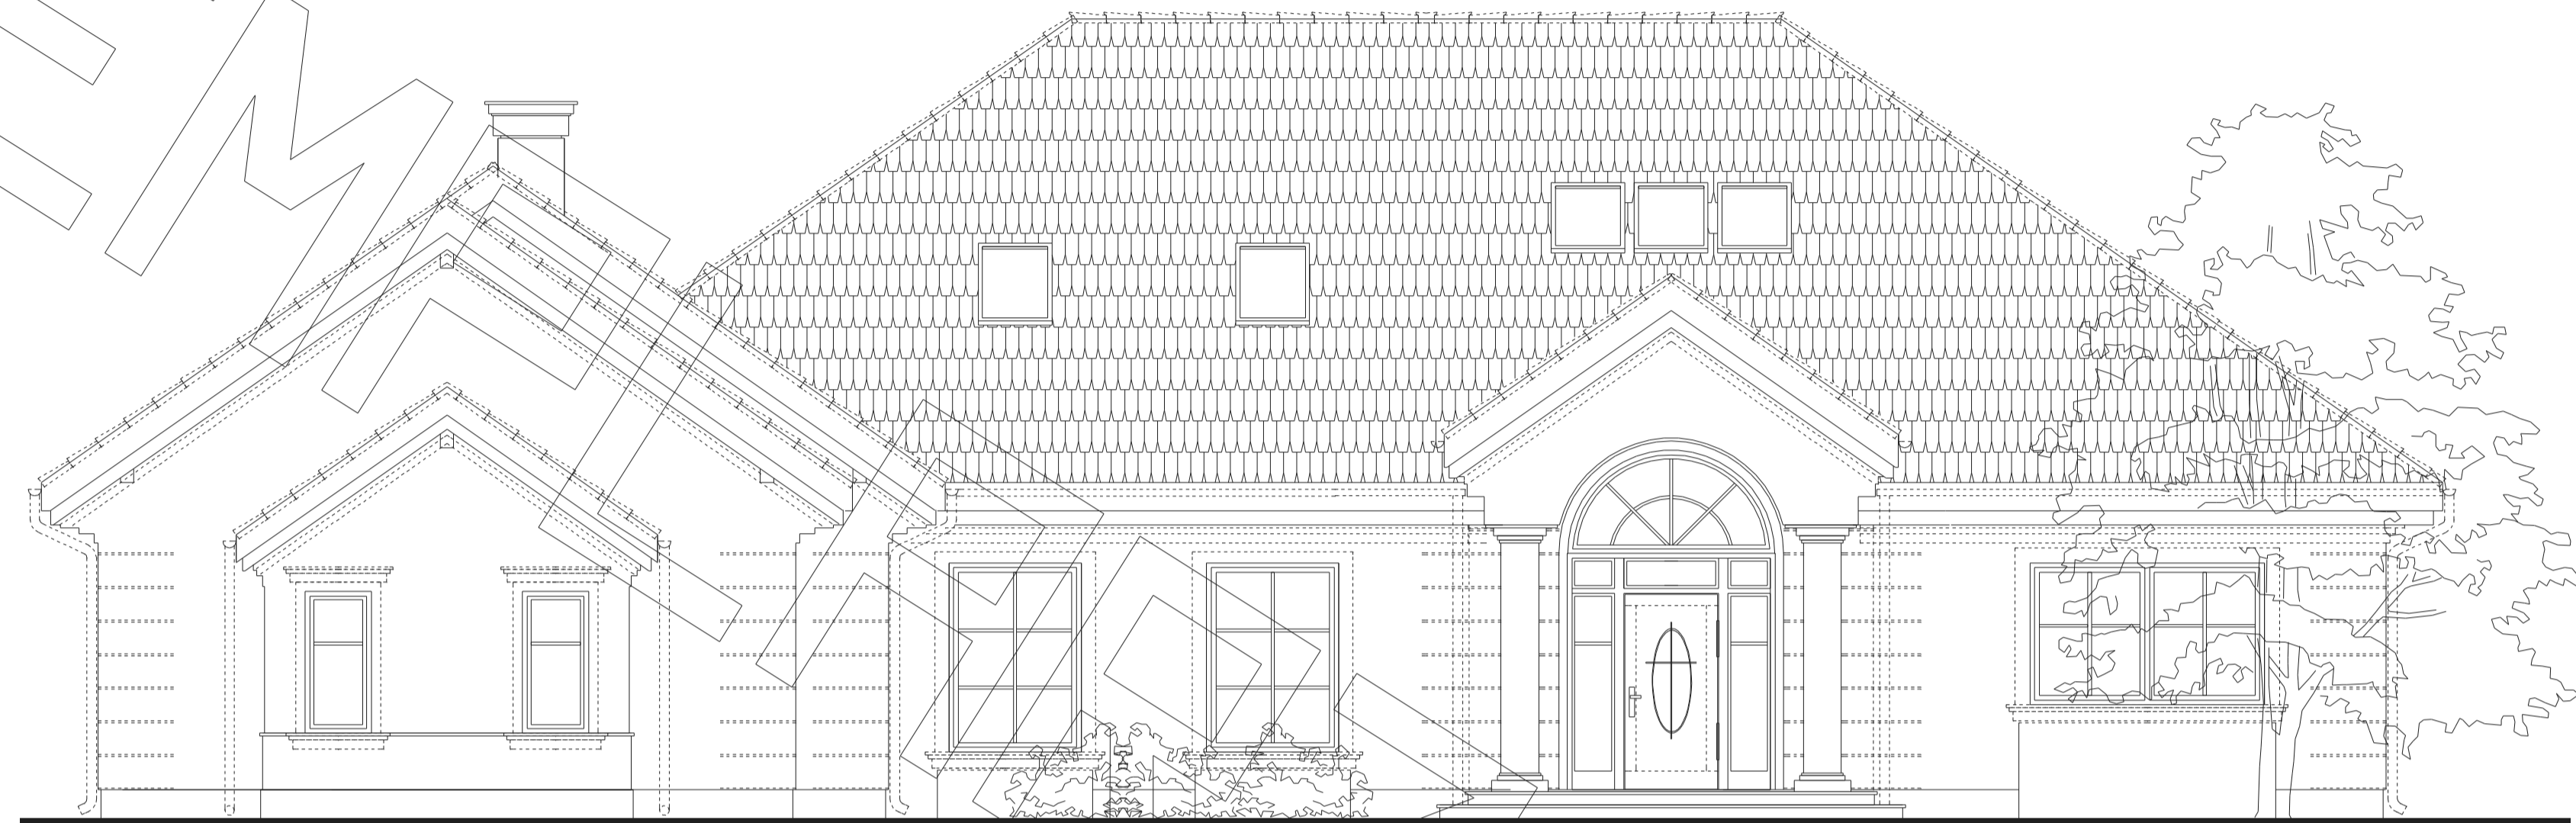


ELEWACJA FRONTOWA

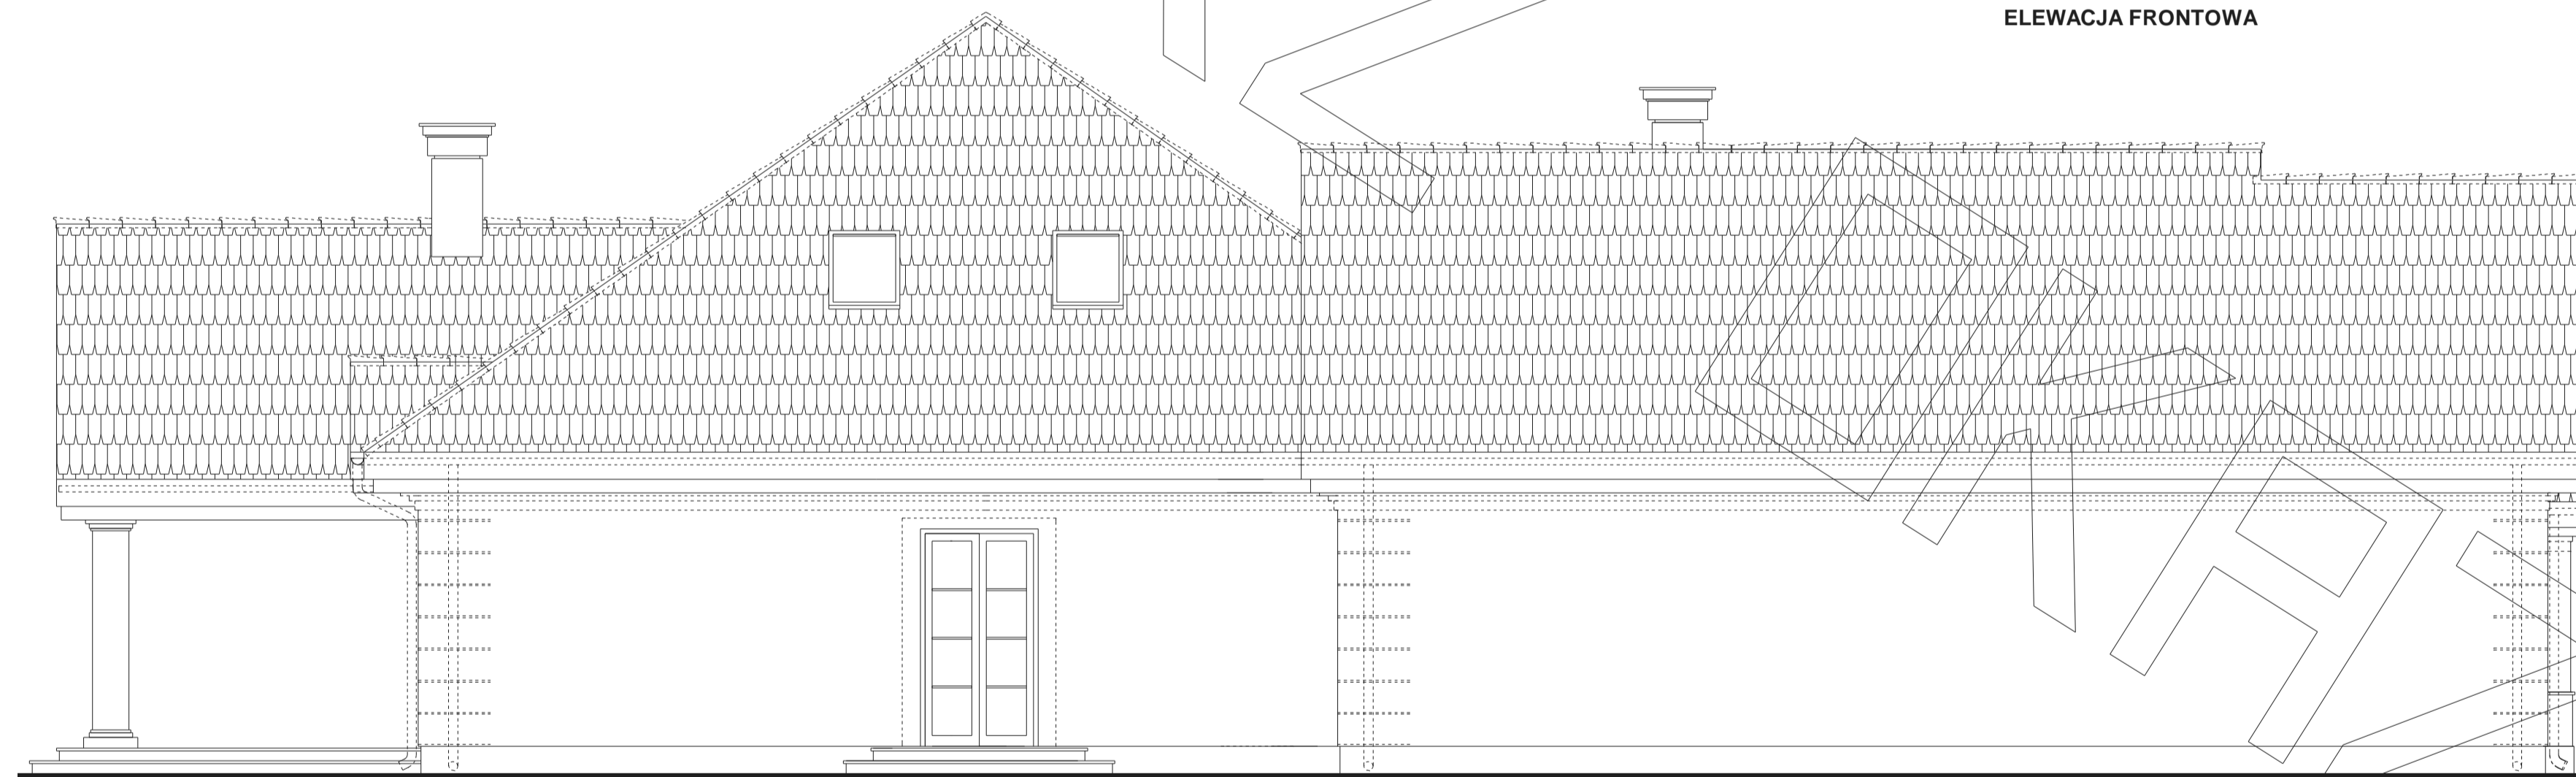

ELEWACJA BOCZNA

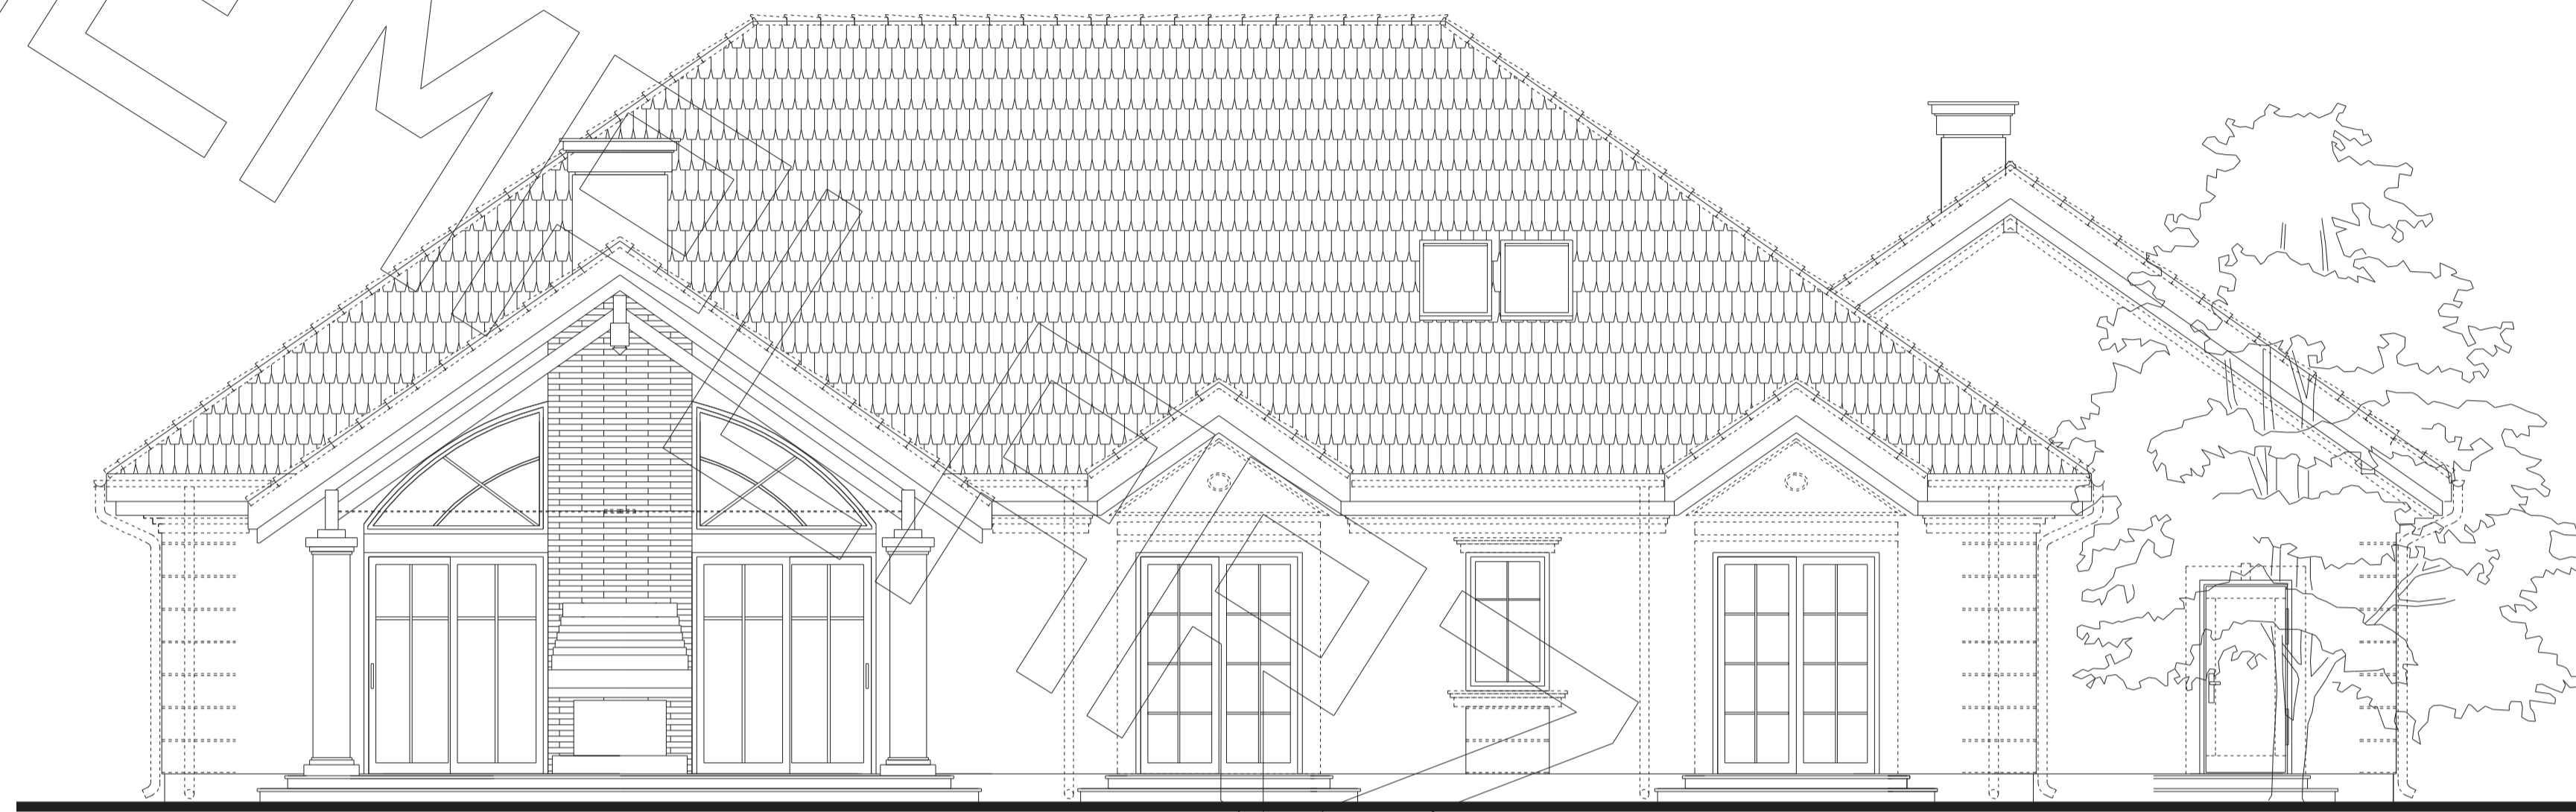

ELEWACJA TYLNA

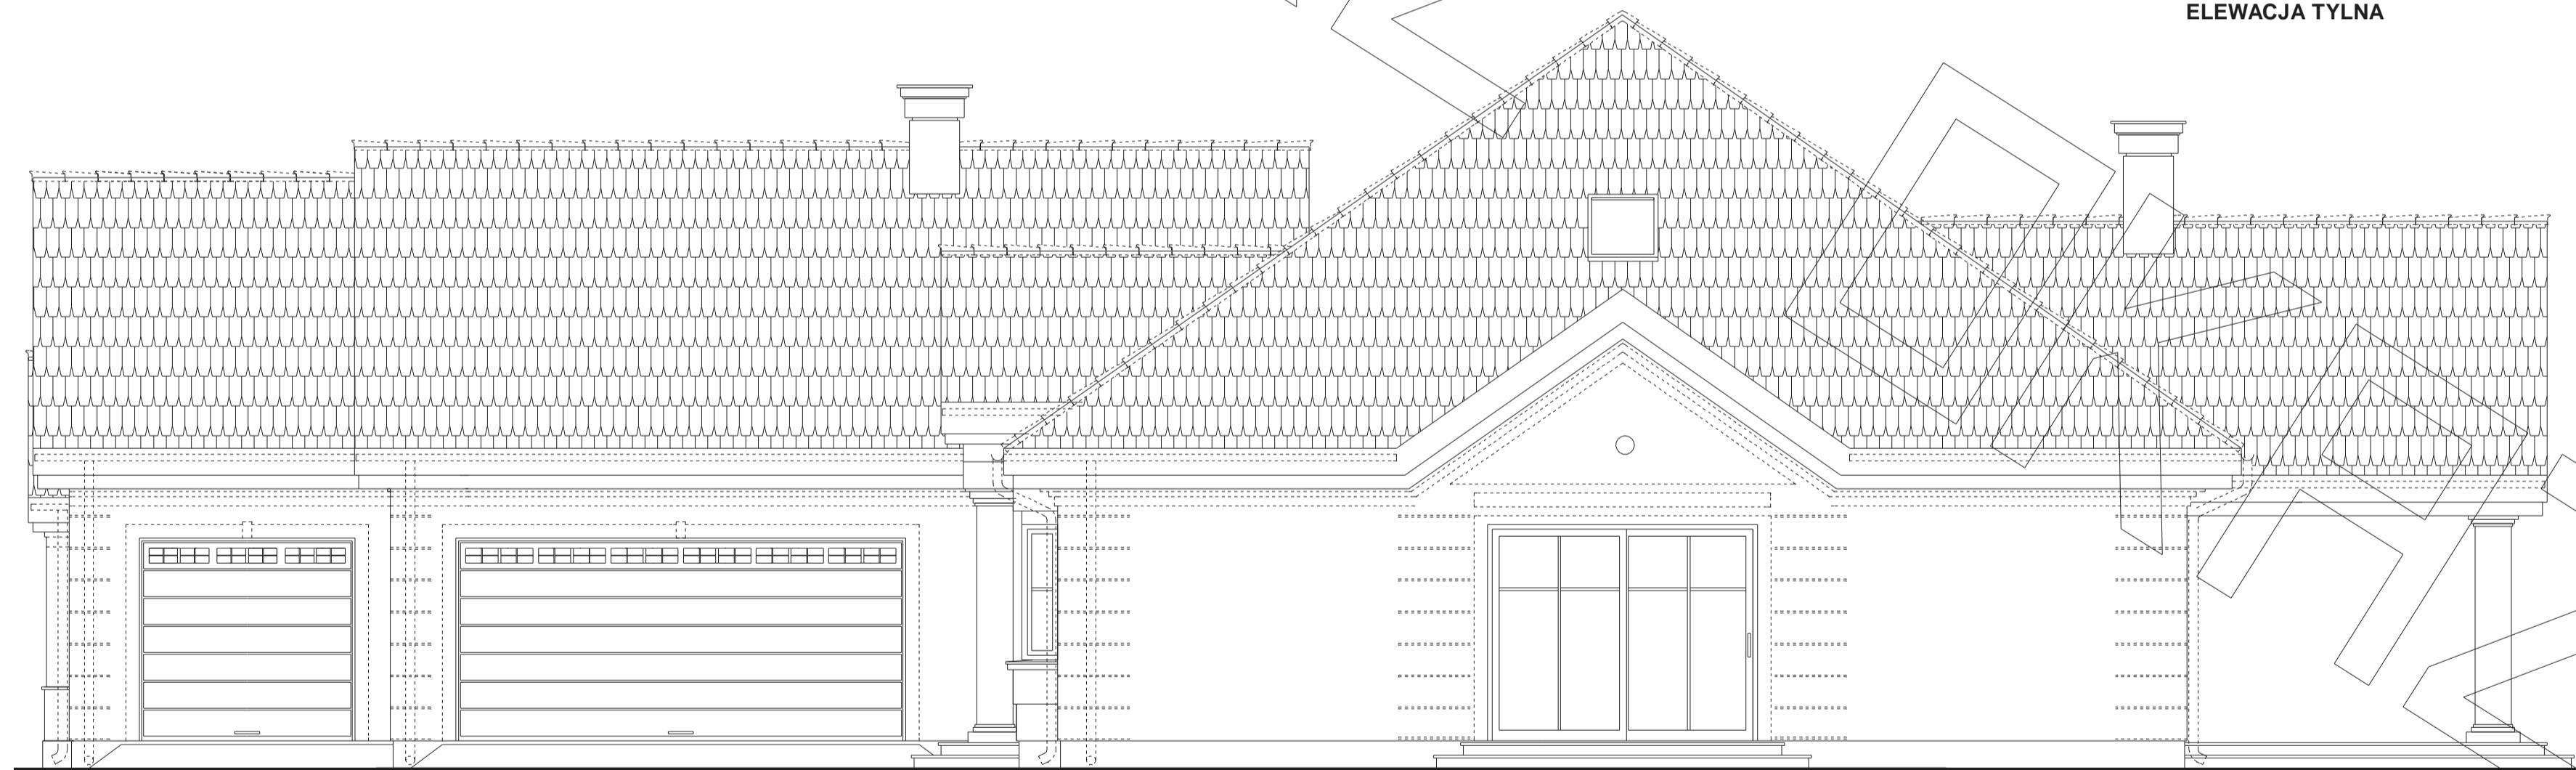

ELEWACJA BOCZNA