


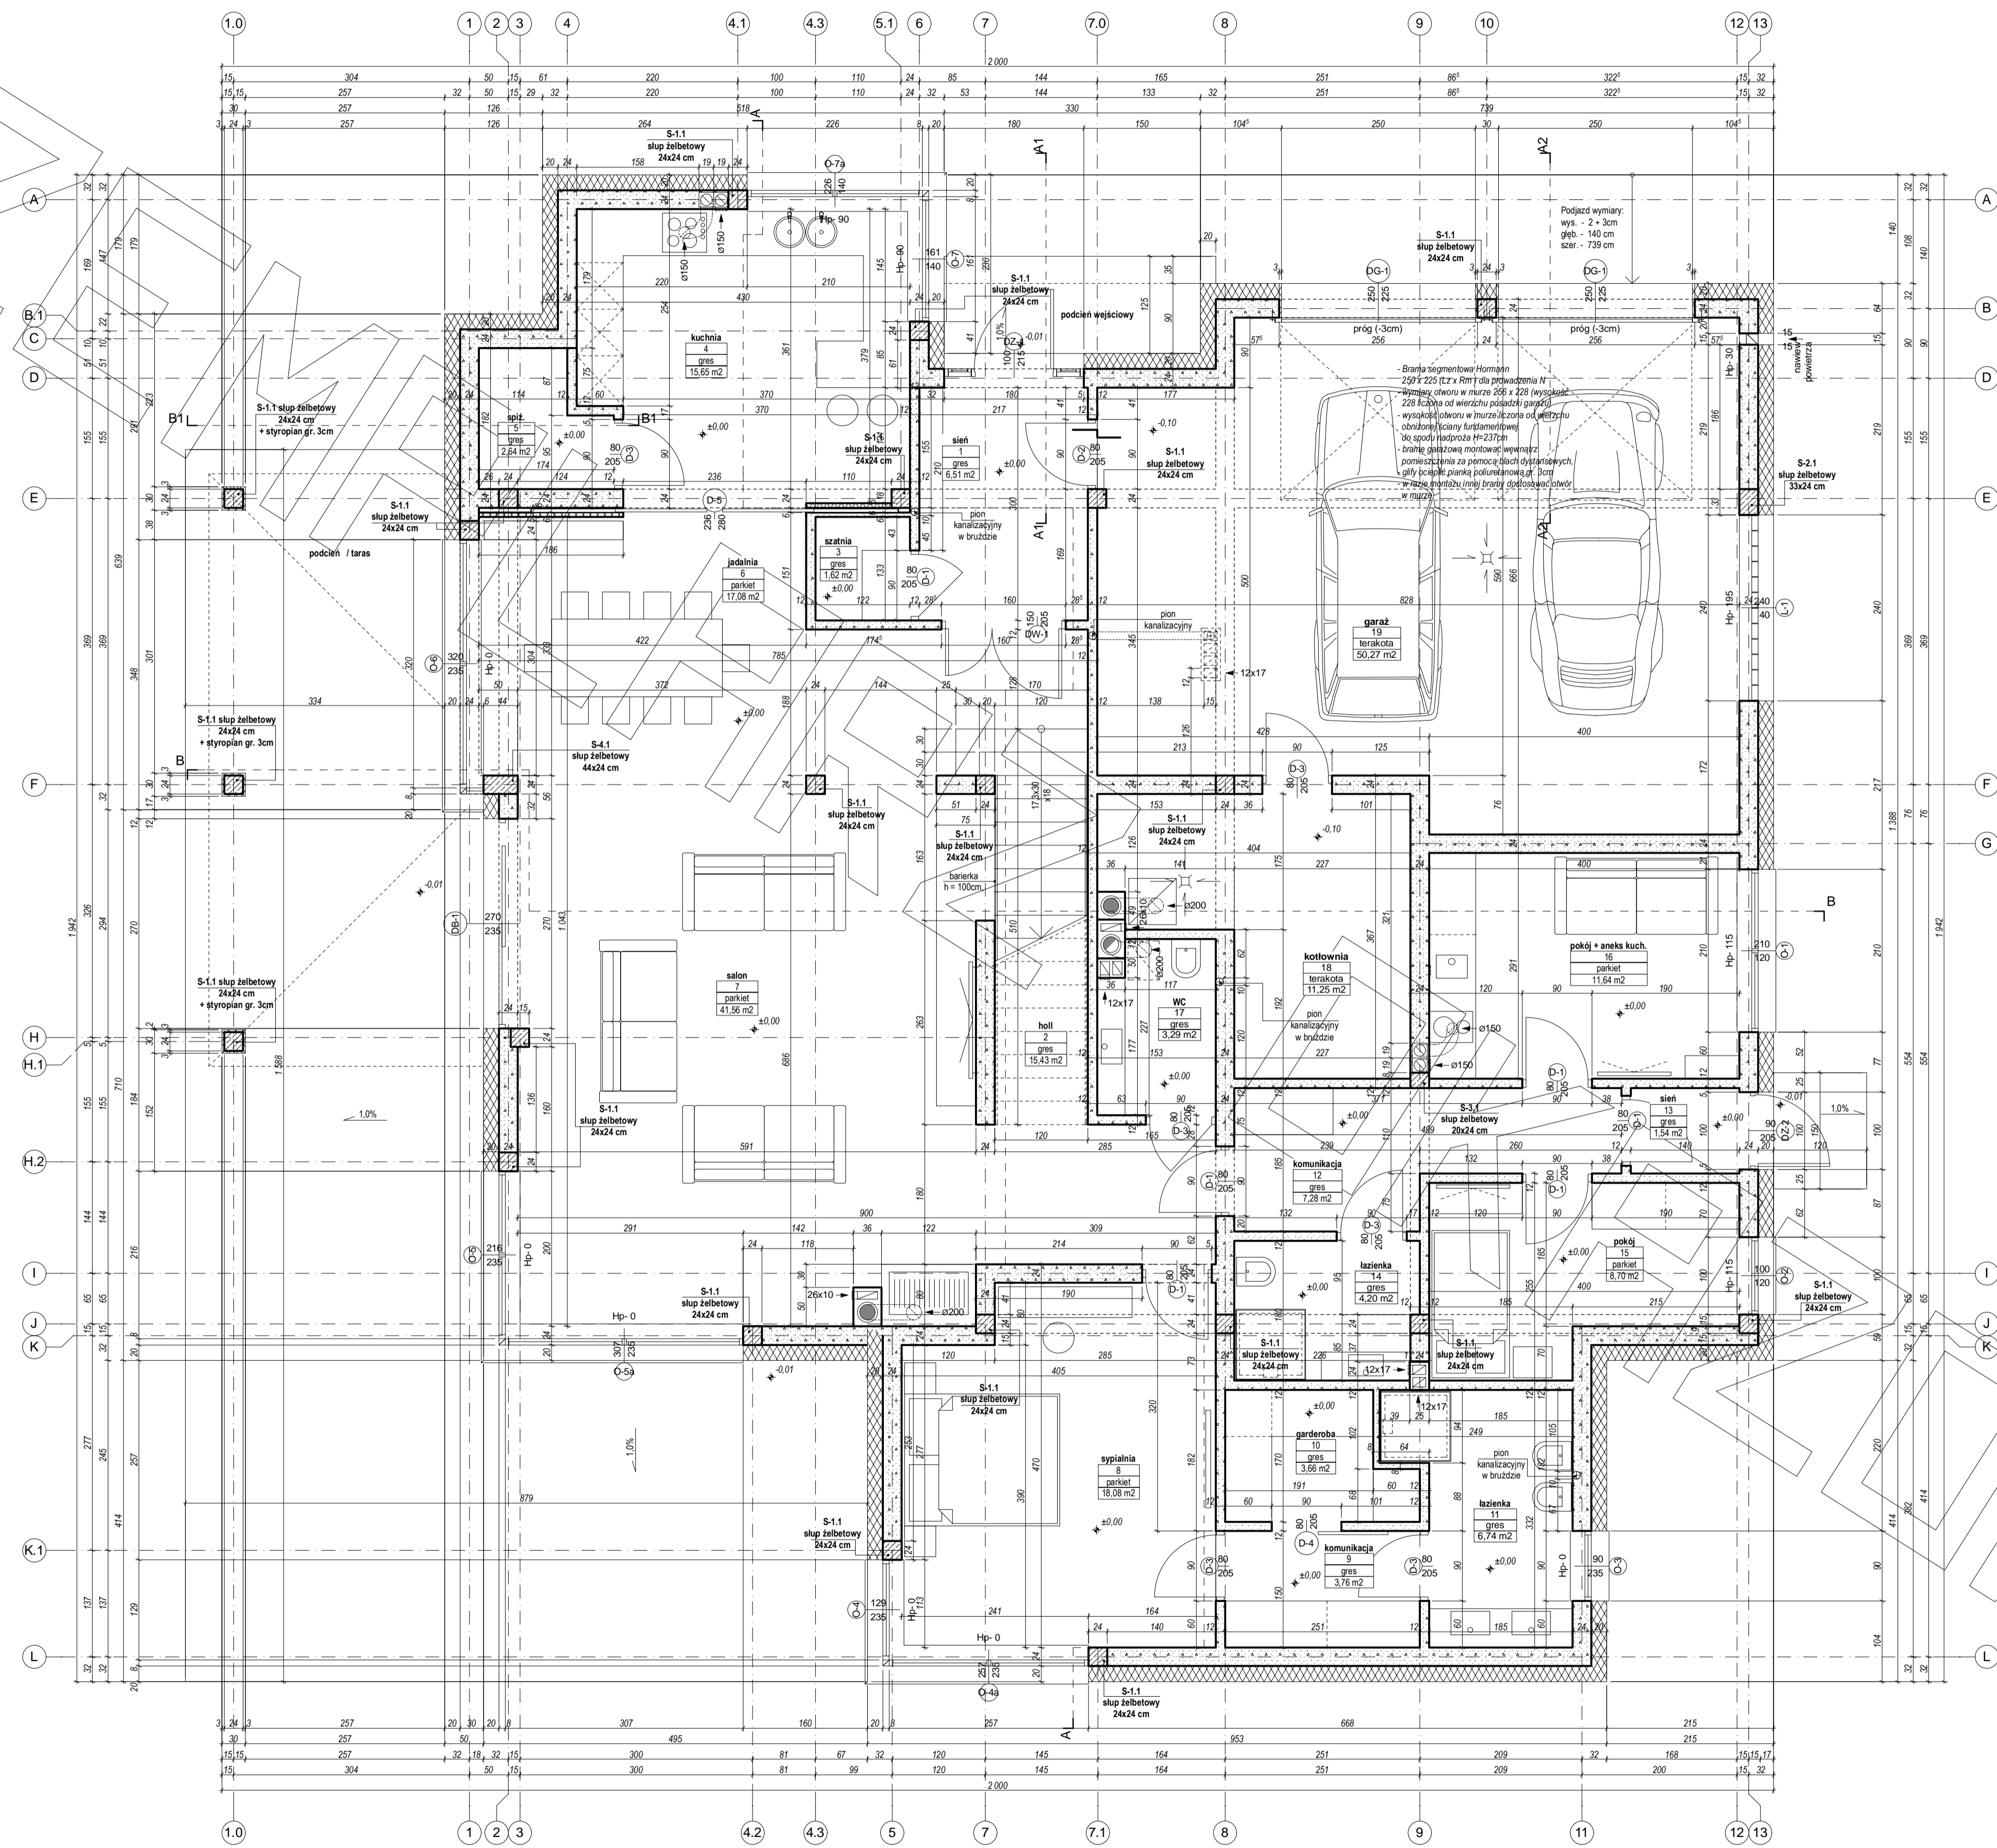
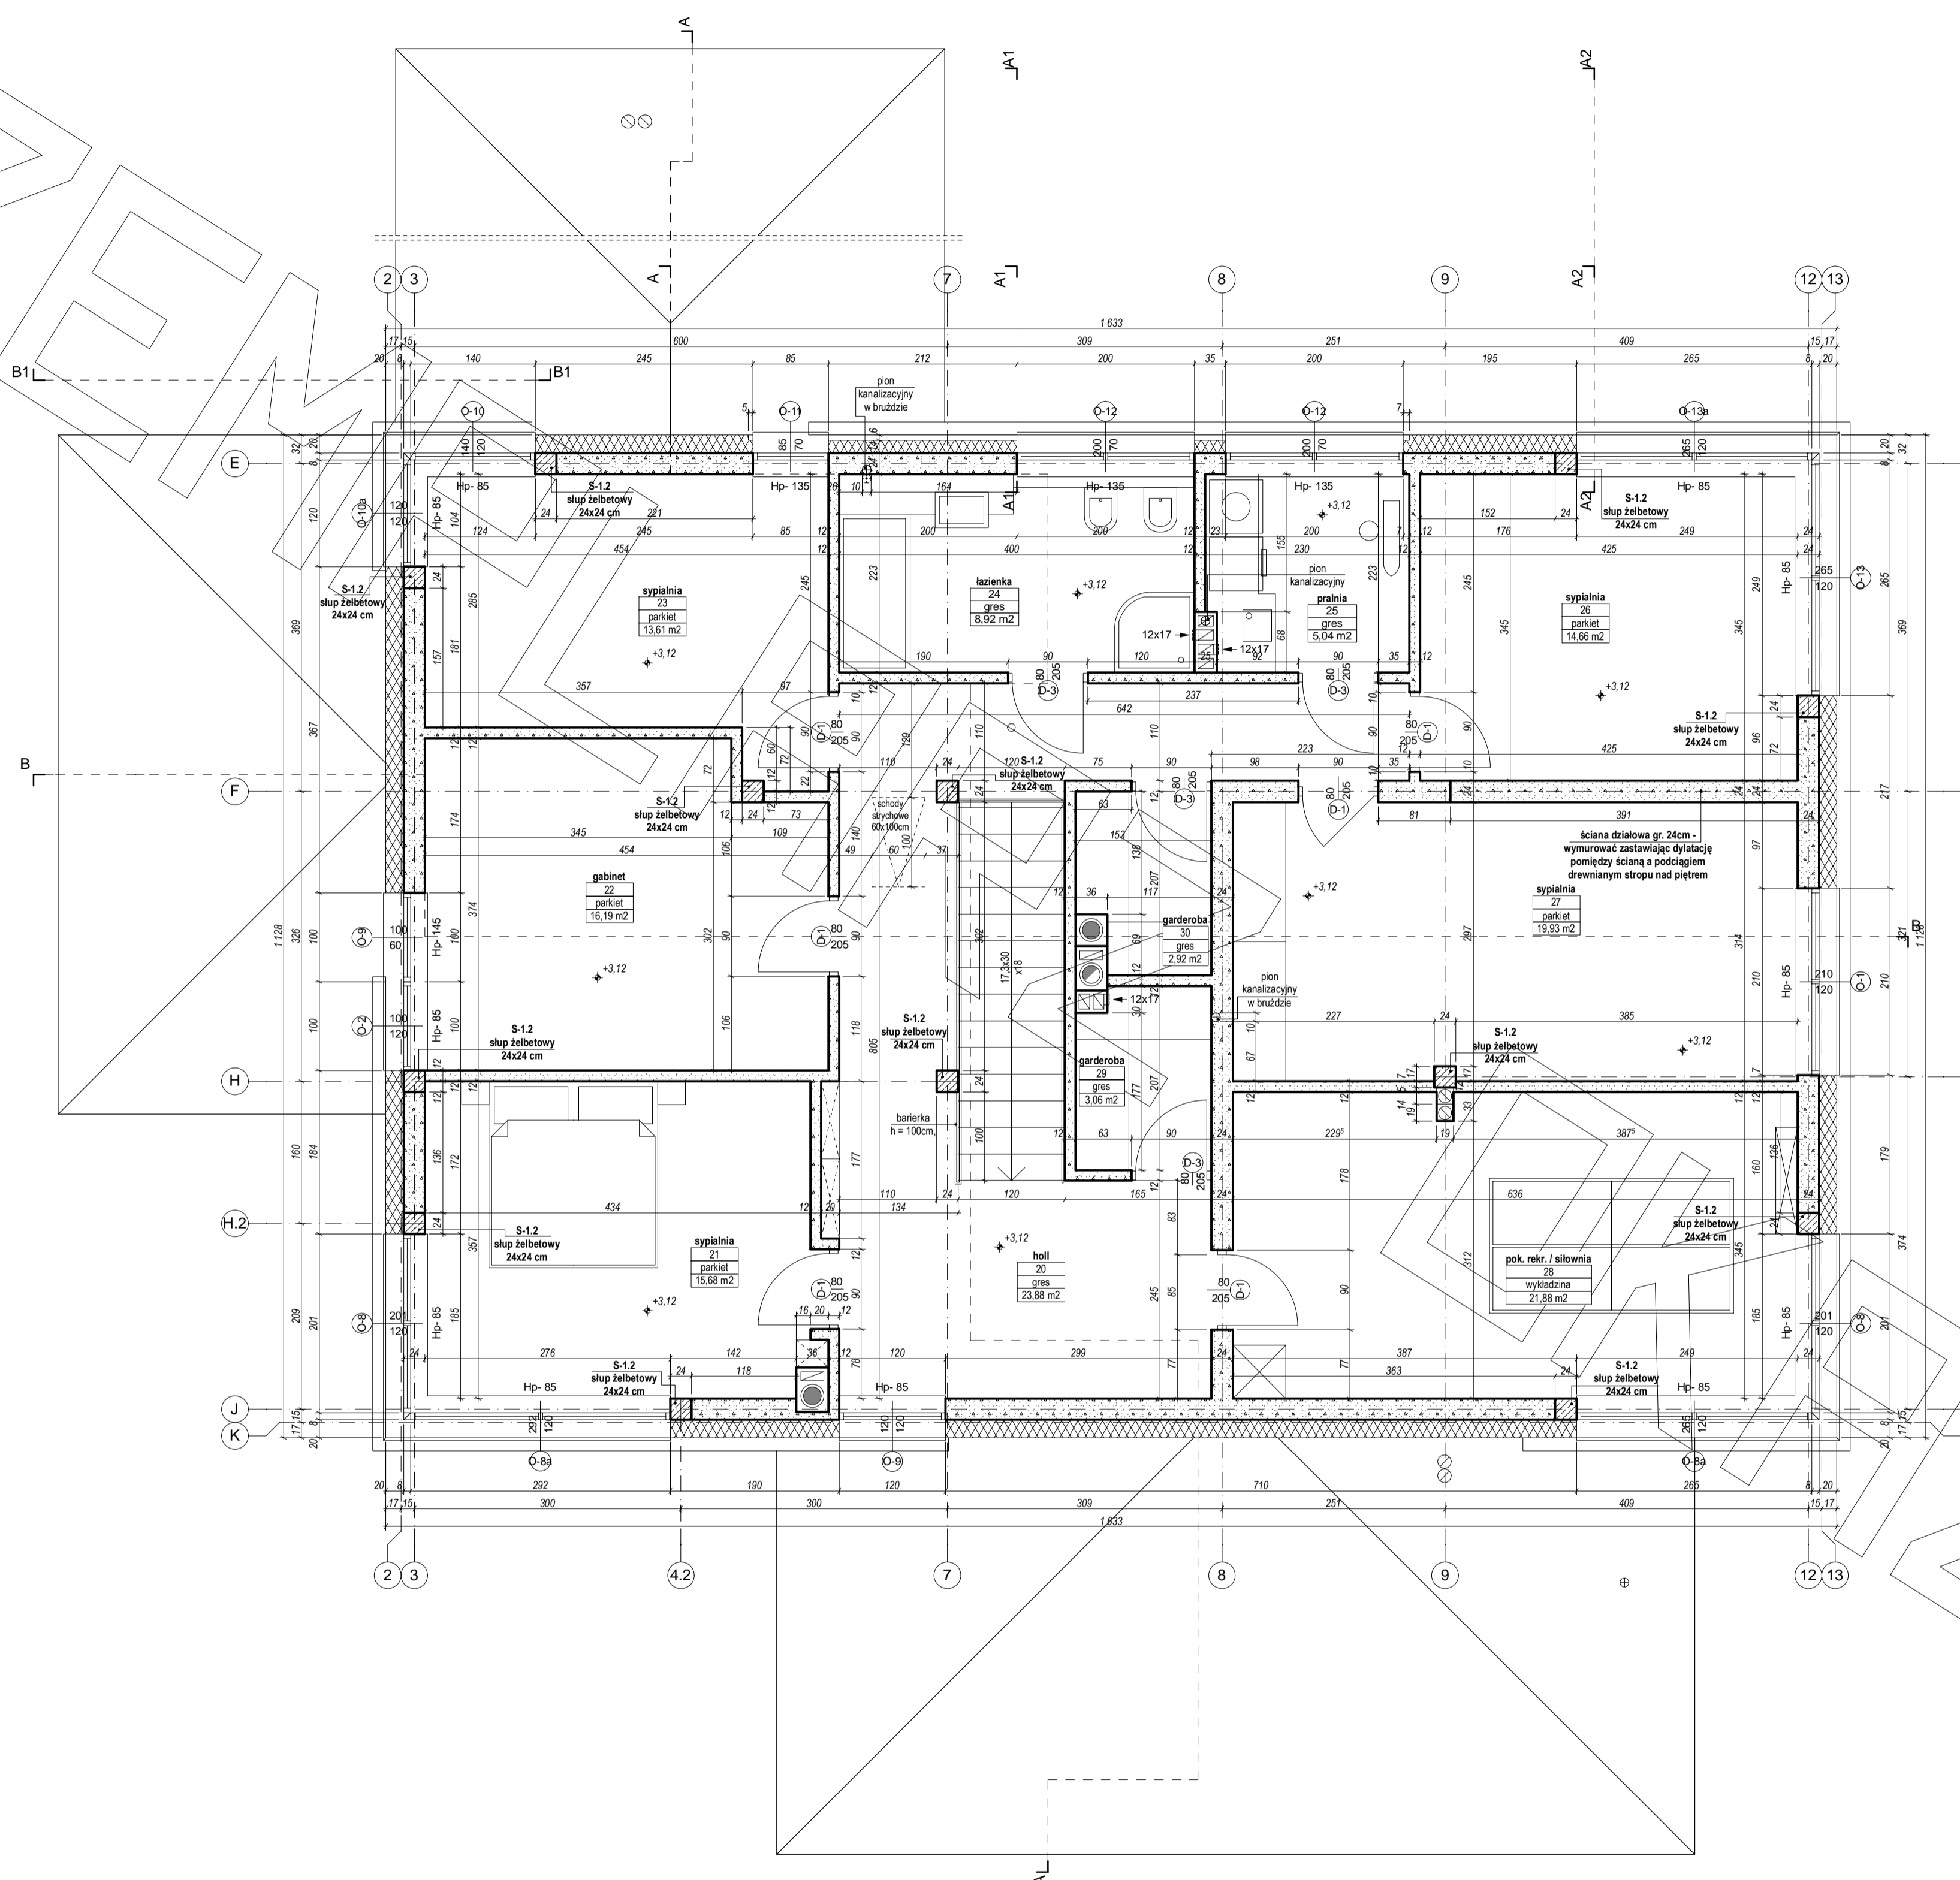


RZUT PARTERU


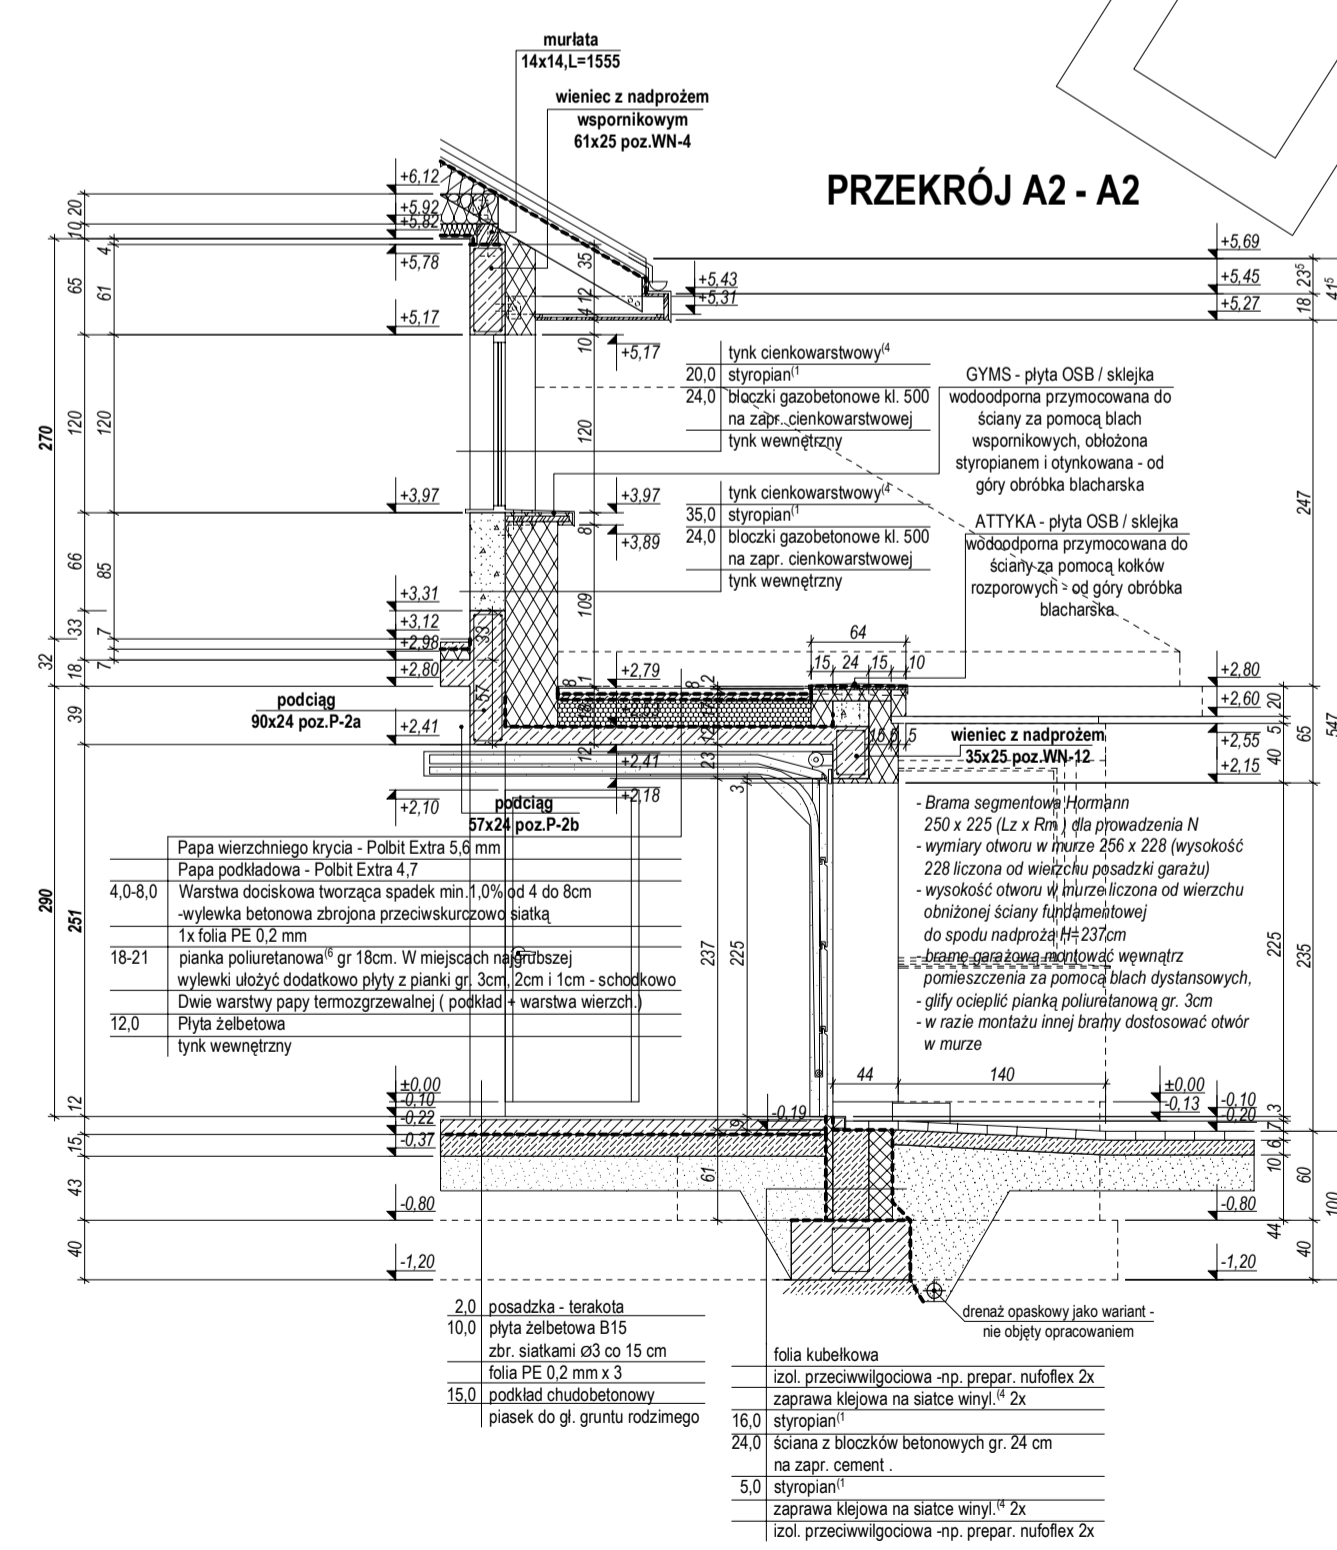


RZUT PIĘTRA

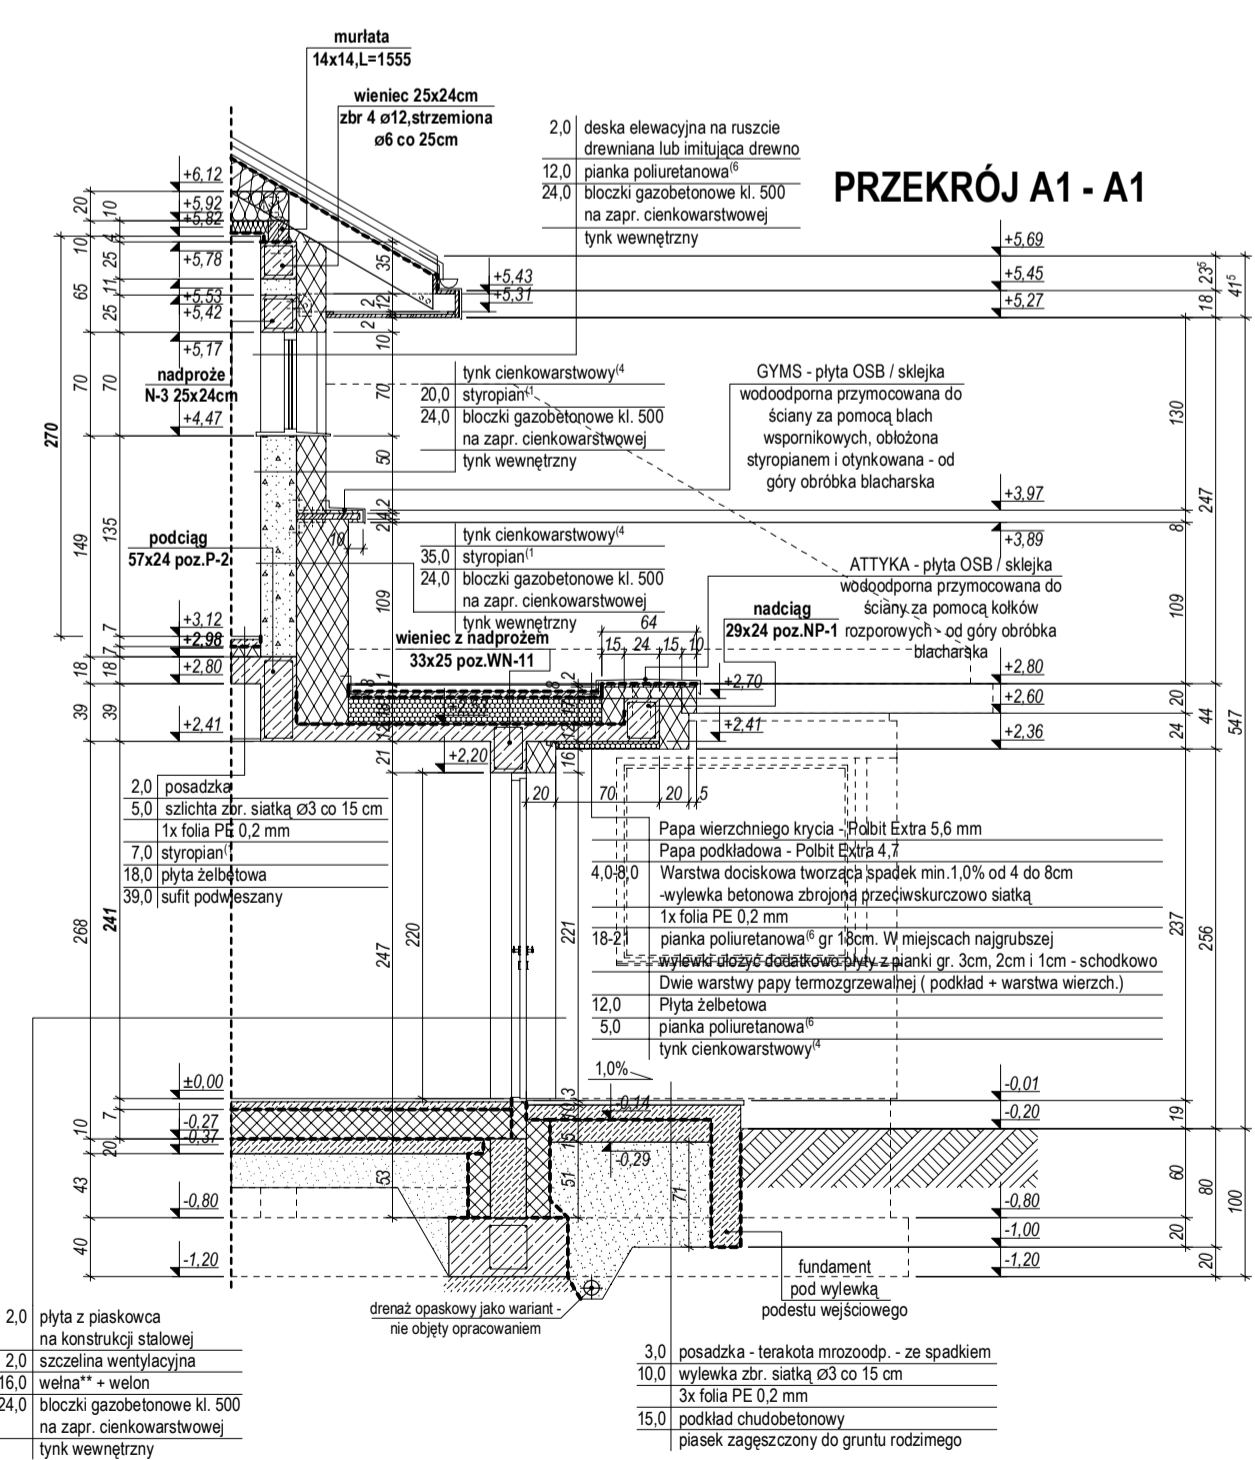

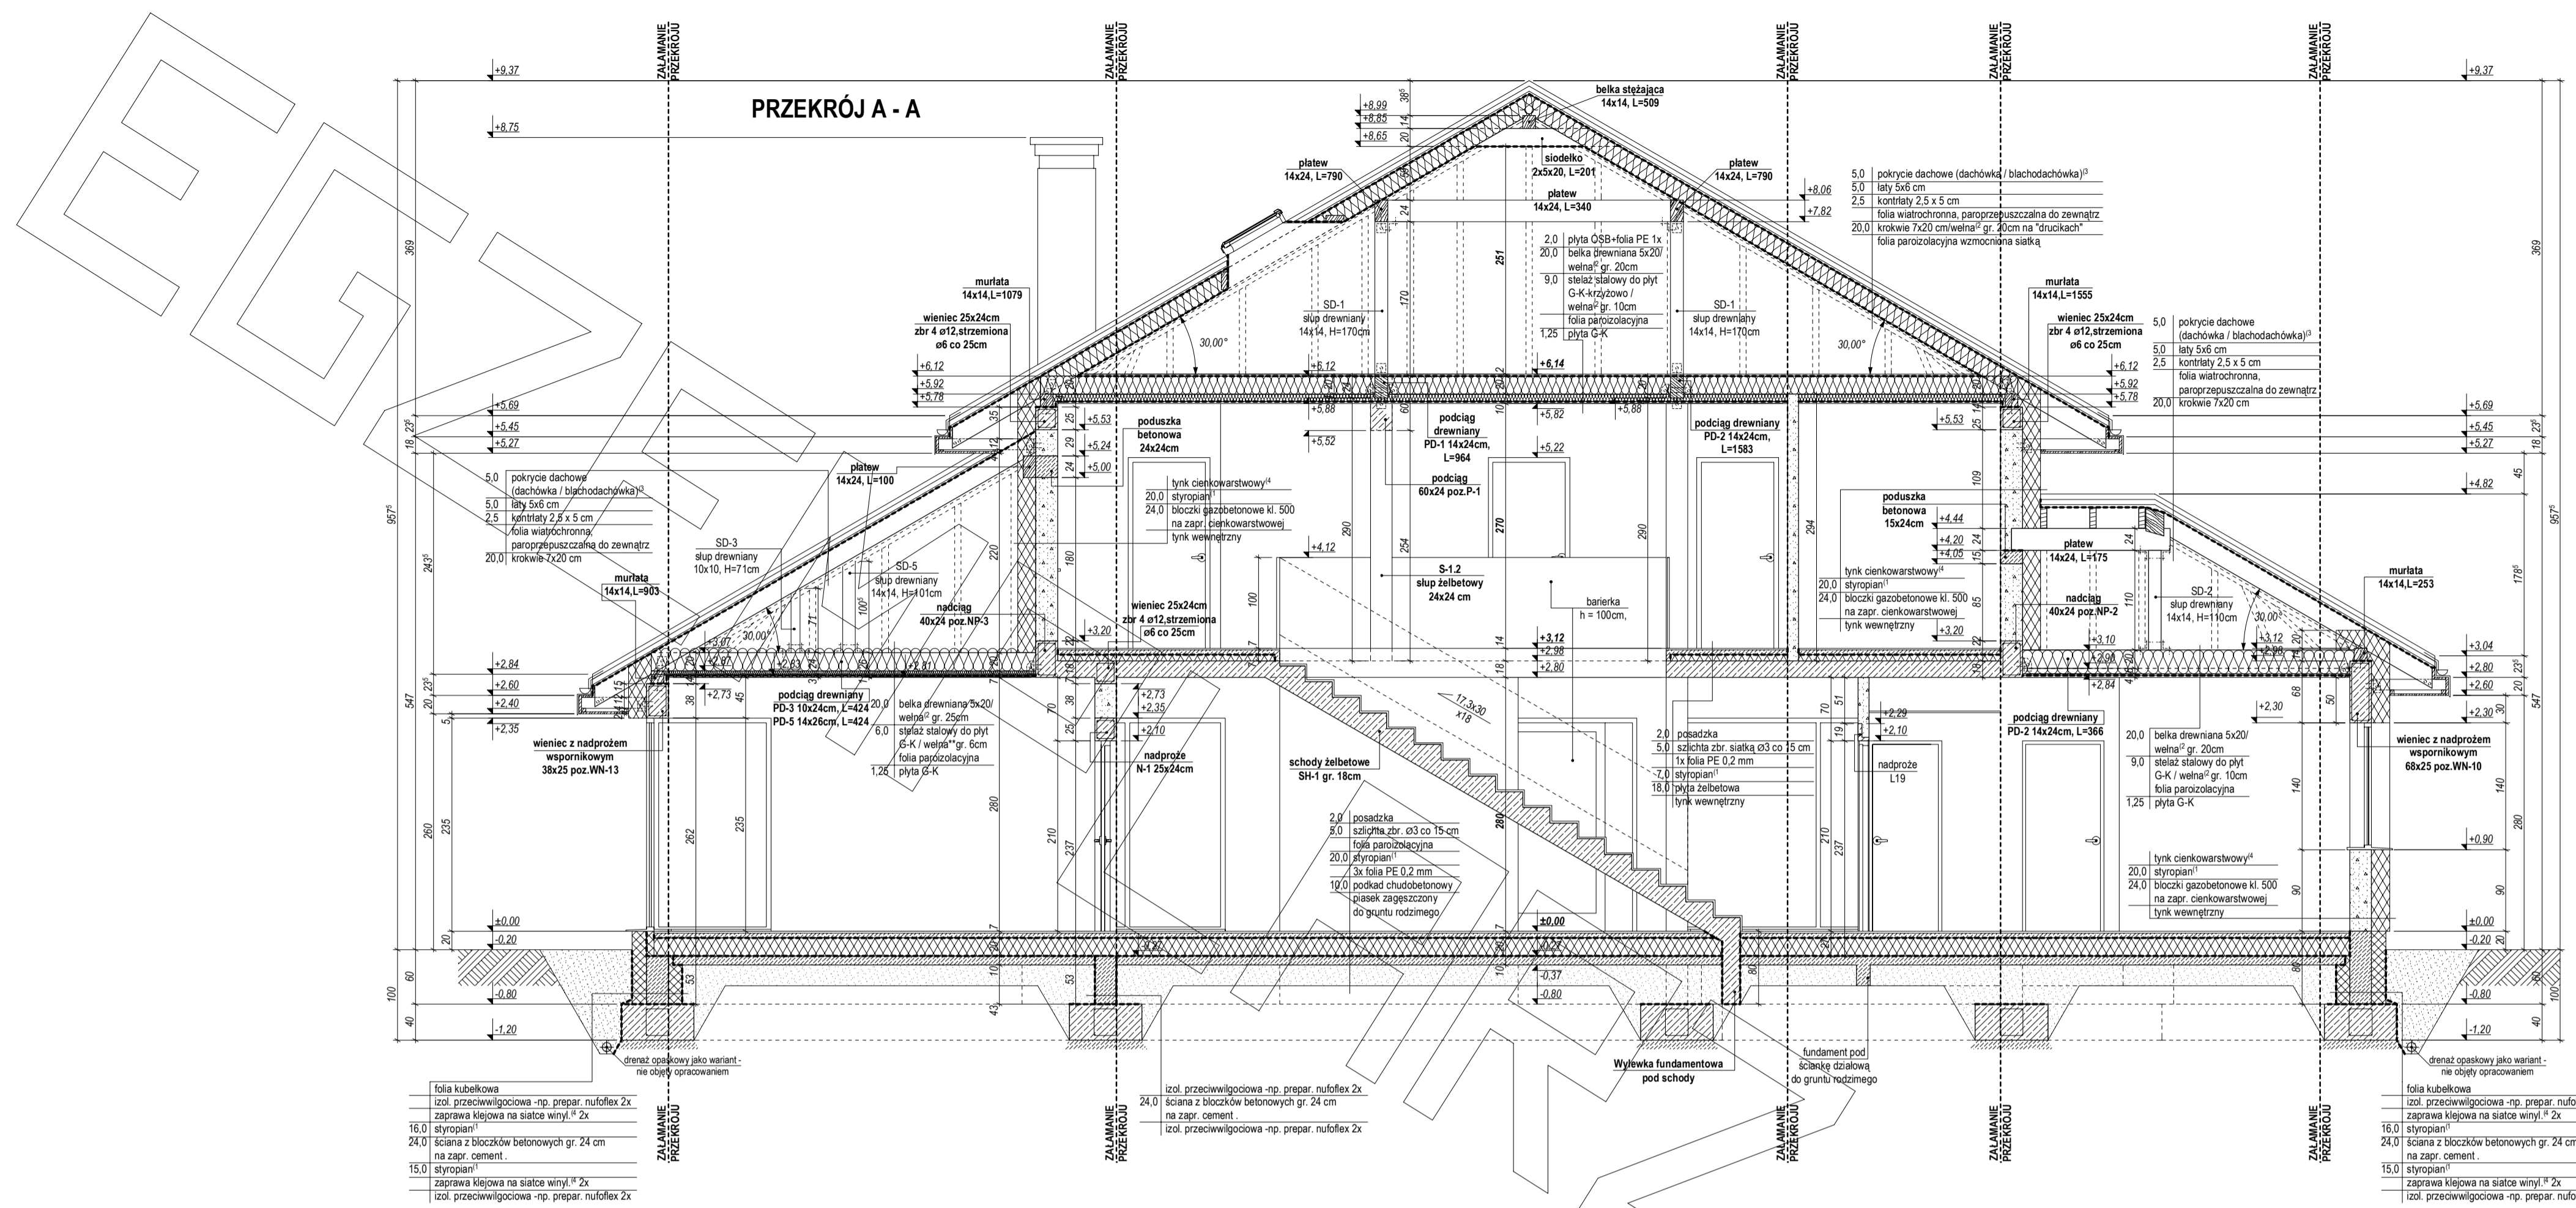

PRZEKRÓJ

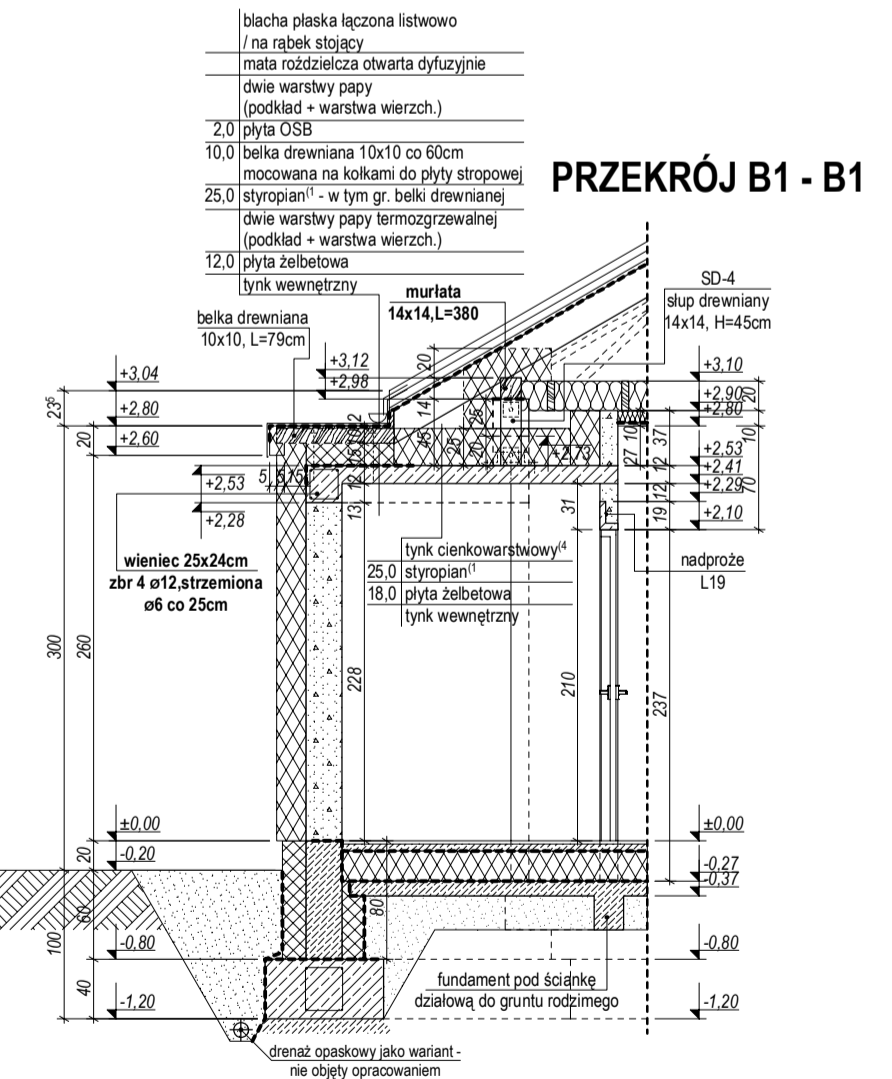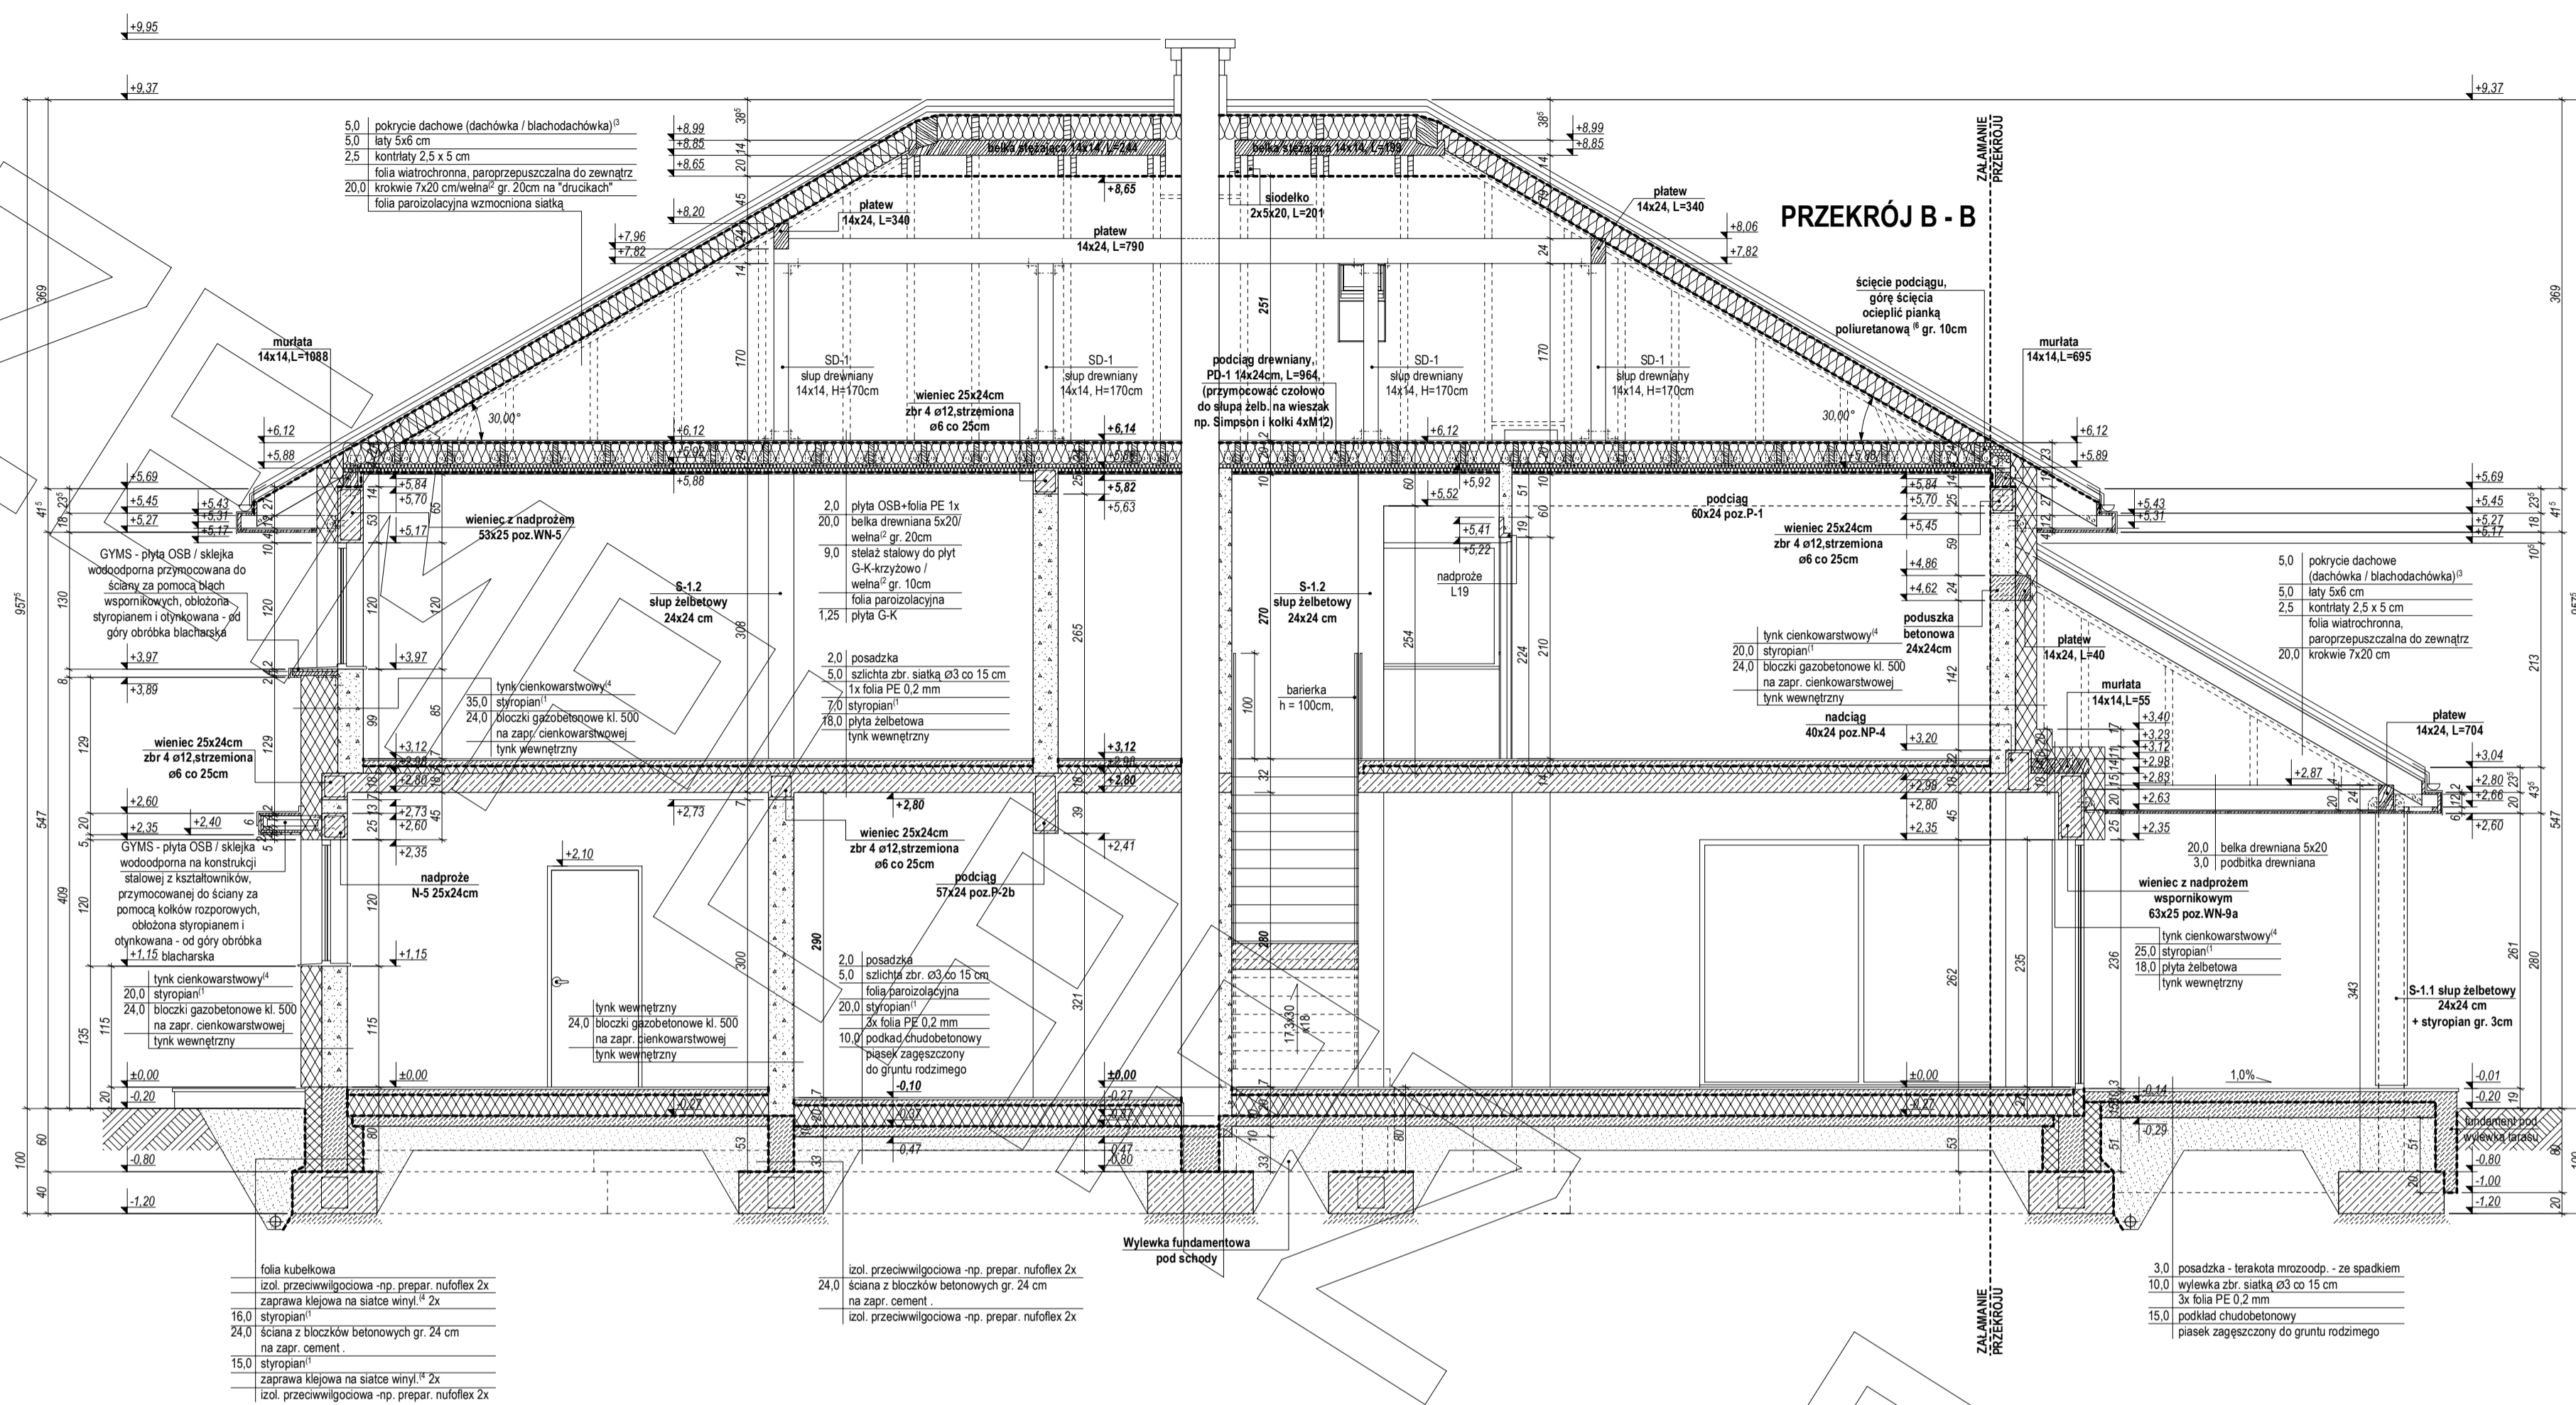

ELEWACJE

